Gobierno de Canarias

Consejería de Obras Públicas, Transportes y Vivienda
Viceconsejería de Infraestructuras y Transportes
Dirección General de Infraestructura Viaria

PROYECTO DE TRAZADO

TÍTULO:

TERCER CARRIL EN LA AUTOPISTA TF-5 DESDE EL P.K. 15+733,20 HASTA LA OROTAVA

MUNICIPIOS:	PROVINCIA:
TACORONTE, EL SAUZAL, LA MATANZA, LA VICTORIA, SANTA ÚRSULA Y LA OROTAVA	SANTA CRUZ DE TENERIFE

INGENIEROS AUTORES DEL PROYECTO:	INGENIERO DIRECTOR DEL PROYECTO:
FRANCISCO SILVESTRE ÁLVAREZ SOÑA ABAJO GONZALEZ FERNANDO ALSINA BASTERRECHEA MARÍA SÁNCHEZ MEDIAVILLA	JUAN JOSÉ CAMPOS LÓPEZ EL JEFE DE ÁREA TÉCNICA: ÁNGEL MEJÍAS BENAVENTE

TOMO XI DE XIII

CLAVE: C-0013/18P-BVAO

DOCUMENTO Nº2. PLANOS
- PLANO 13. SERVICIOS AFECTADOS
  - PLANO 13.5. SUMINISTRO ELÉCTRICO
  - PLANO 13.6. ALUMBRADO PÚBLICO
  - PLANO 13.7. CAMINOS PÚBLICOS, SENDEROS
  - PLANO 13.8. PARADAS DE GUAGUAS

ABRIL 2022

Versión: v04

EL CONSULTOR:

TYPSA INGENIEROS CONSULTORES Y ARQUITECTOS

proyma

Gobierno de Canarias

Consejería de Obras Públicas, Transportes y Vivienda
Viceconsejería de Infraestructuras y Transportes
Dirección General de Infraestructura Viaria

TYPSA INGENIEROS CONSULTORES Y ARQUITECTOS

proyma consultores

<table>
<tr><th colspan="2">Dirección del contrato</th></tr>
<tr><td>Director del proyecto: Juan José Campos López
(Ingeniero de Caminos, Canales y Puertos)
JUAN JOSE CAMPOS LOPEZ - DNI 36934154H
Firmado digitalmente por JUAN JOSE CAMPOS LOPEZ - DNI 36934154H
Fecha: 2022.09.30 17:31:13 +01'00'</td><td>Jefe del Área Técnica: Ángel Mejías Benavente
(Ingeniero de Caminos, Canales y Puertos)
ANGEL MEJIAS BENAVENTE - DNI 75952425P
Firmado digitalmente por ANGEL MEJIAS BENAVENTE - DNI 75952425P
Fecha: 2022.10.03 07:23:01 +01'00'</td></tr>
<tr><th colspan="2">Autores del proyecto</th></tr>
<tr><td>Nombre: Soña Abajo González
(Ingeniera de Caminos, Canales y Puertos)
ABAJO GONZALEZ MARIA SOÑA - 07492668G
Firmado digitalmente por ABAJO GONZALEZ MARIA SOÑA - 07492668G
DN: cn=ABAJO GONZALEZ MARIA SOÑA - 07492668G, c=ES, email=sabajogonzalez@gmail.com
Motivo: He revisado este documento
Ubicación: Madrid
Fecha: 2022.09.30 10:40:03 +02'00'</td><td>Nombre: María Sánchez Mediavilla
(Ingeniera de Caminos, Canales y Puertos)
Firmado por ***1828** MARIA SANCHEZ (R: ****9546*)
Fecha: 30/09/2022 12:03:48 BST</td></tr>
<tr><td>Nombre: Francisco Silvestre Álvarez
(Ingeniero de Caminos, Canales y Puertos)
SILVESTRE ALVAREZ FRANCISCO - 46735899Z
Firmado digitalmente por SILVESTRE ALVAREZ FRANCISCO - 46735899Z
DN: cn=SILVESTRE ALVAREZ FRANCISCO - 46735899Z, c=ES, email=fsilvestre@typsa.es
Fecha: 2022.09.30 12:19:07 +02'00'</td><td>Nombre: Fernando Alsina Basterrechea
(Ingeniero de Caminos, Canales y Puertos)
Firmado por ***0725** FERNANDO ALSINA (R: ****9546*)
Fecha: 30/09/2022 12:04:14 BST</td></tr>
</table>

ÍNDICE GENERAL

DOCUMENTO Nº1. MEMORIA Y ANEJOS

- MEMORIA DESCRIPTIVA
- ANEJO 01. ANTECEDENTES
- ANEJO 02. CARTOGRAFÍA Y TOPOGRAFÍA
- ANEJO 03. GEOLOGÍA Y PROCEDENCIA DE MATERIALES
- ANEJO 04. EFECTOS SÍSMICOS
- ANEJO 05. CLIMATOLOGÍA E HIDROLOGÍA
- ANEJO 06. PLANEAMIENTO Y TRÁFICO
- ANEJO 07. GEOTECNIA DEL CORREDOR
- ANEJO 08. TRAZADO GEOMÉTRICO
- ANEJO 09. MOVIMIENTO DE TIERRAS
- ANEJO 10. FIRMES Y PAVIMENTOS
- ANEJO 11. DRENAJE
- ANEJO 12. ESTUDIO GEOTÉCNICO PARA LA CIMENTACIÓN DE ESTRUCTURAS Y TÚNELES
- ANEJO 13. ESTRUCTURAS
- ANEJO 14. TÚNELES
- ANEJO 15. REPOSICIÓN DE CAMINOS
- ANEJO 16. SOLUCIONES PROPUESTAS AL TRÁFICO DURANTE LA EJECUCIÓN DE LAS OBRAS
- ANEJO 18. INTEGRACIÓN AMBIENTAL
- ANEJO 19. SISTEMAS INTELIGENTES DE TRANSPORTE ITS
- ANEJO 20. OBRAS COMPLEMENTARIAS
- ANEJO 21. REPLANTEO
- ANEJO 22. COORDINACIÓN CON OTROS ORGANISMOS Y SERVICIOS
- ANEJO 23. EXPROPIACIONES E INDEMNIZACIONES
- ANEJO 24. SERVICIOS AFECTADOS
- ANEJO 25. PLAN DE OBRA
- ANEJO 27. JUSTIFICACIÓN DE PRECIOS
- ANEJO 28, PRESUPUESTO DE INVERSIÓN

DOCUMENTO Nº2. PLANOS

- PLANO 01. SITUACIÓN E ÍNDICE
- PLANO 02. PLANO DE CONJUNTO 1/5.000
- PLANO 03. PLANO DE DISTRIBUCIÓN DE HOJAS
- PLANO 04. TRAZADO
  - PLANO 04.1. PLANTA GENERAL
    - PLANO 04.1.1. SOBRE ORTOFOTO 1/1.000
    - PLANO 04.1.2 SOBRE CARTOGRAFÍA 1/1.000
    - PLANO 04.1.3. DETALLES ENLACES 1/500
  - PLANO 04.2. PERFILES LONGITUDINALES Y PERALTES
    - PLANO 04.2.1. TRONCO
    - PLANO 04.2.2. ENLACES
    - PLANO 04.2.3. VÍAS DE SERVICIO
    - PLANO 04.2.4. VARIANTES DE CARRETERAS
    - PLANO 04.2.5. VARIANTES DE CAMINOS
    - PLANO 04.2.6. VARIANTES DE CALLES
    - PLANO 04.2.7. CONEXIONES
  - PLANO 04.3 REPLANTEO
    - PLANO 04.3.1 PLANTA GENERAL
    - PLANO 04.3.2 ENLACES, VÍAS DE SERVICIO Y CAMINOS
- PLANO 05. SECCIONES TRANSVERSALES TIPO
  - PLANO 05.1. GENERALES
  - PLANO 05.2. CARACTERÍSTICAS
  - PLANO 05.3. FIRMES
- PLANO 06. PERFILES TRANSVERSALES
  - PLANO 06.1. TRONCO
  - PLANO 06.2. ENLACES
    - PLANO 06.2.1. ENLACE LOS NARANJEROS
    - PLANO 06.2.2. ENLACE TACORONTE
    - PLANO 06.2.3. ENLACE LA MATANZA
    - PLANO 06.2.4 ENLACE LA VICTORIA
    - PLANO 06.2.5. ENLACE SANTA ÚRSULA
    - PLANO 06.2.6. ENLACE CUESTA LA VILLA
  - PLANO 06.3. VÍAS DE SERVICIO

- PLANO 06.4. VARIANTES DE CARRETERAS
- PLANO 06.5. VARIANTES DE CAMINOS
- PLANO 06.6. VARIANTES DE CALLES
- PLANO 06.7. CONEXIONES

PLANO 07. DRENAJE
- PLANO 07.1. PLANTA DE DRENAJE
- PLANO 07.2. DETALLES
- PLANO 07.3. OBRAS DE DRENAJE TRANSVERSAL
- PLANO 07.4. DEPÓSITO DE DECANTACIÓN

PLANO 08. ESTRUCTURAS
- PLANO 08.1. PASOS SUPERIORES
- PLANO 08.2. PASOS INFERIORES
- PLANO 08.3. PASARELAS PEATONALES
- PLANO 08.4. VIADUCTOS
- PLANO 08.5. AMPLIACIÓN ESTRUCTURAL DE PLATAFORMA
- PLANO 08.6. MUROS

PLANO 09. TÚNEL
- PLANO 9.1 OBRA CIVIL
- PLANO 9.2 INSTALACIONES

PLANO 10. SOLUCIONES AL TRÁFICO DURANTE LA EJECUCIÓN DE LAS OBRAS
- PLANO 10.1. PASO INFERIOR P.K. 19+345
- PLANO 10.2. EMBOQUILLE 1 DEL TÚNEL
- PLANO 10.3. EMBOQUILLE 2 DEL TÚNEL
- PLANO 10.4. VIADUCTO P.K. 27+900
- PLANO 10.5. SECCIONES TIPO

PLANO 11: INTEGRACIÓN AMBIENTAL

PLANO 12: OBRAS COMPLEMENTARIAS

PLANO 13. SERVICIOS AFECTADOS
- PLANO 13.1. ABASTECIMIENTO
- PLANO 13.2. SANEAMIENTO Y PLUVIALES
- PLANO 13.3. RED DE RIEGO
- PLANO 13.4. TELECOMUNICACIONES
- PLANO 13.5. SUMINISTRO ELÉCTRICO
- PLANO 13.6. ALUMBRADO PÚBLICO
- PLANO 13.7. CAMINOS PÚBLICOS, SENDEROS
- PLANO 13.8. PARADAS DE GUAGUAS

DOCUMENTO Nº4. AVANCE DEL PRESUPUESTO
- MEDICIONES
- CUADRO DE PRECIOS Nº1
- CUADRO DE PRECIOS Nº2
- PRESUPUESTO
- RESUMEN DE PRESUPUESTO

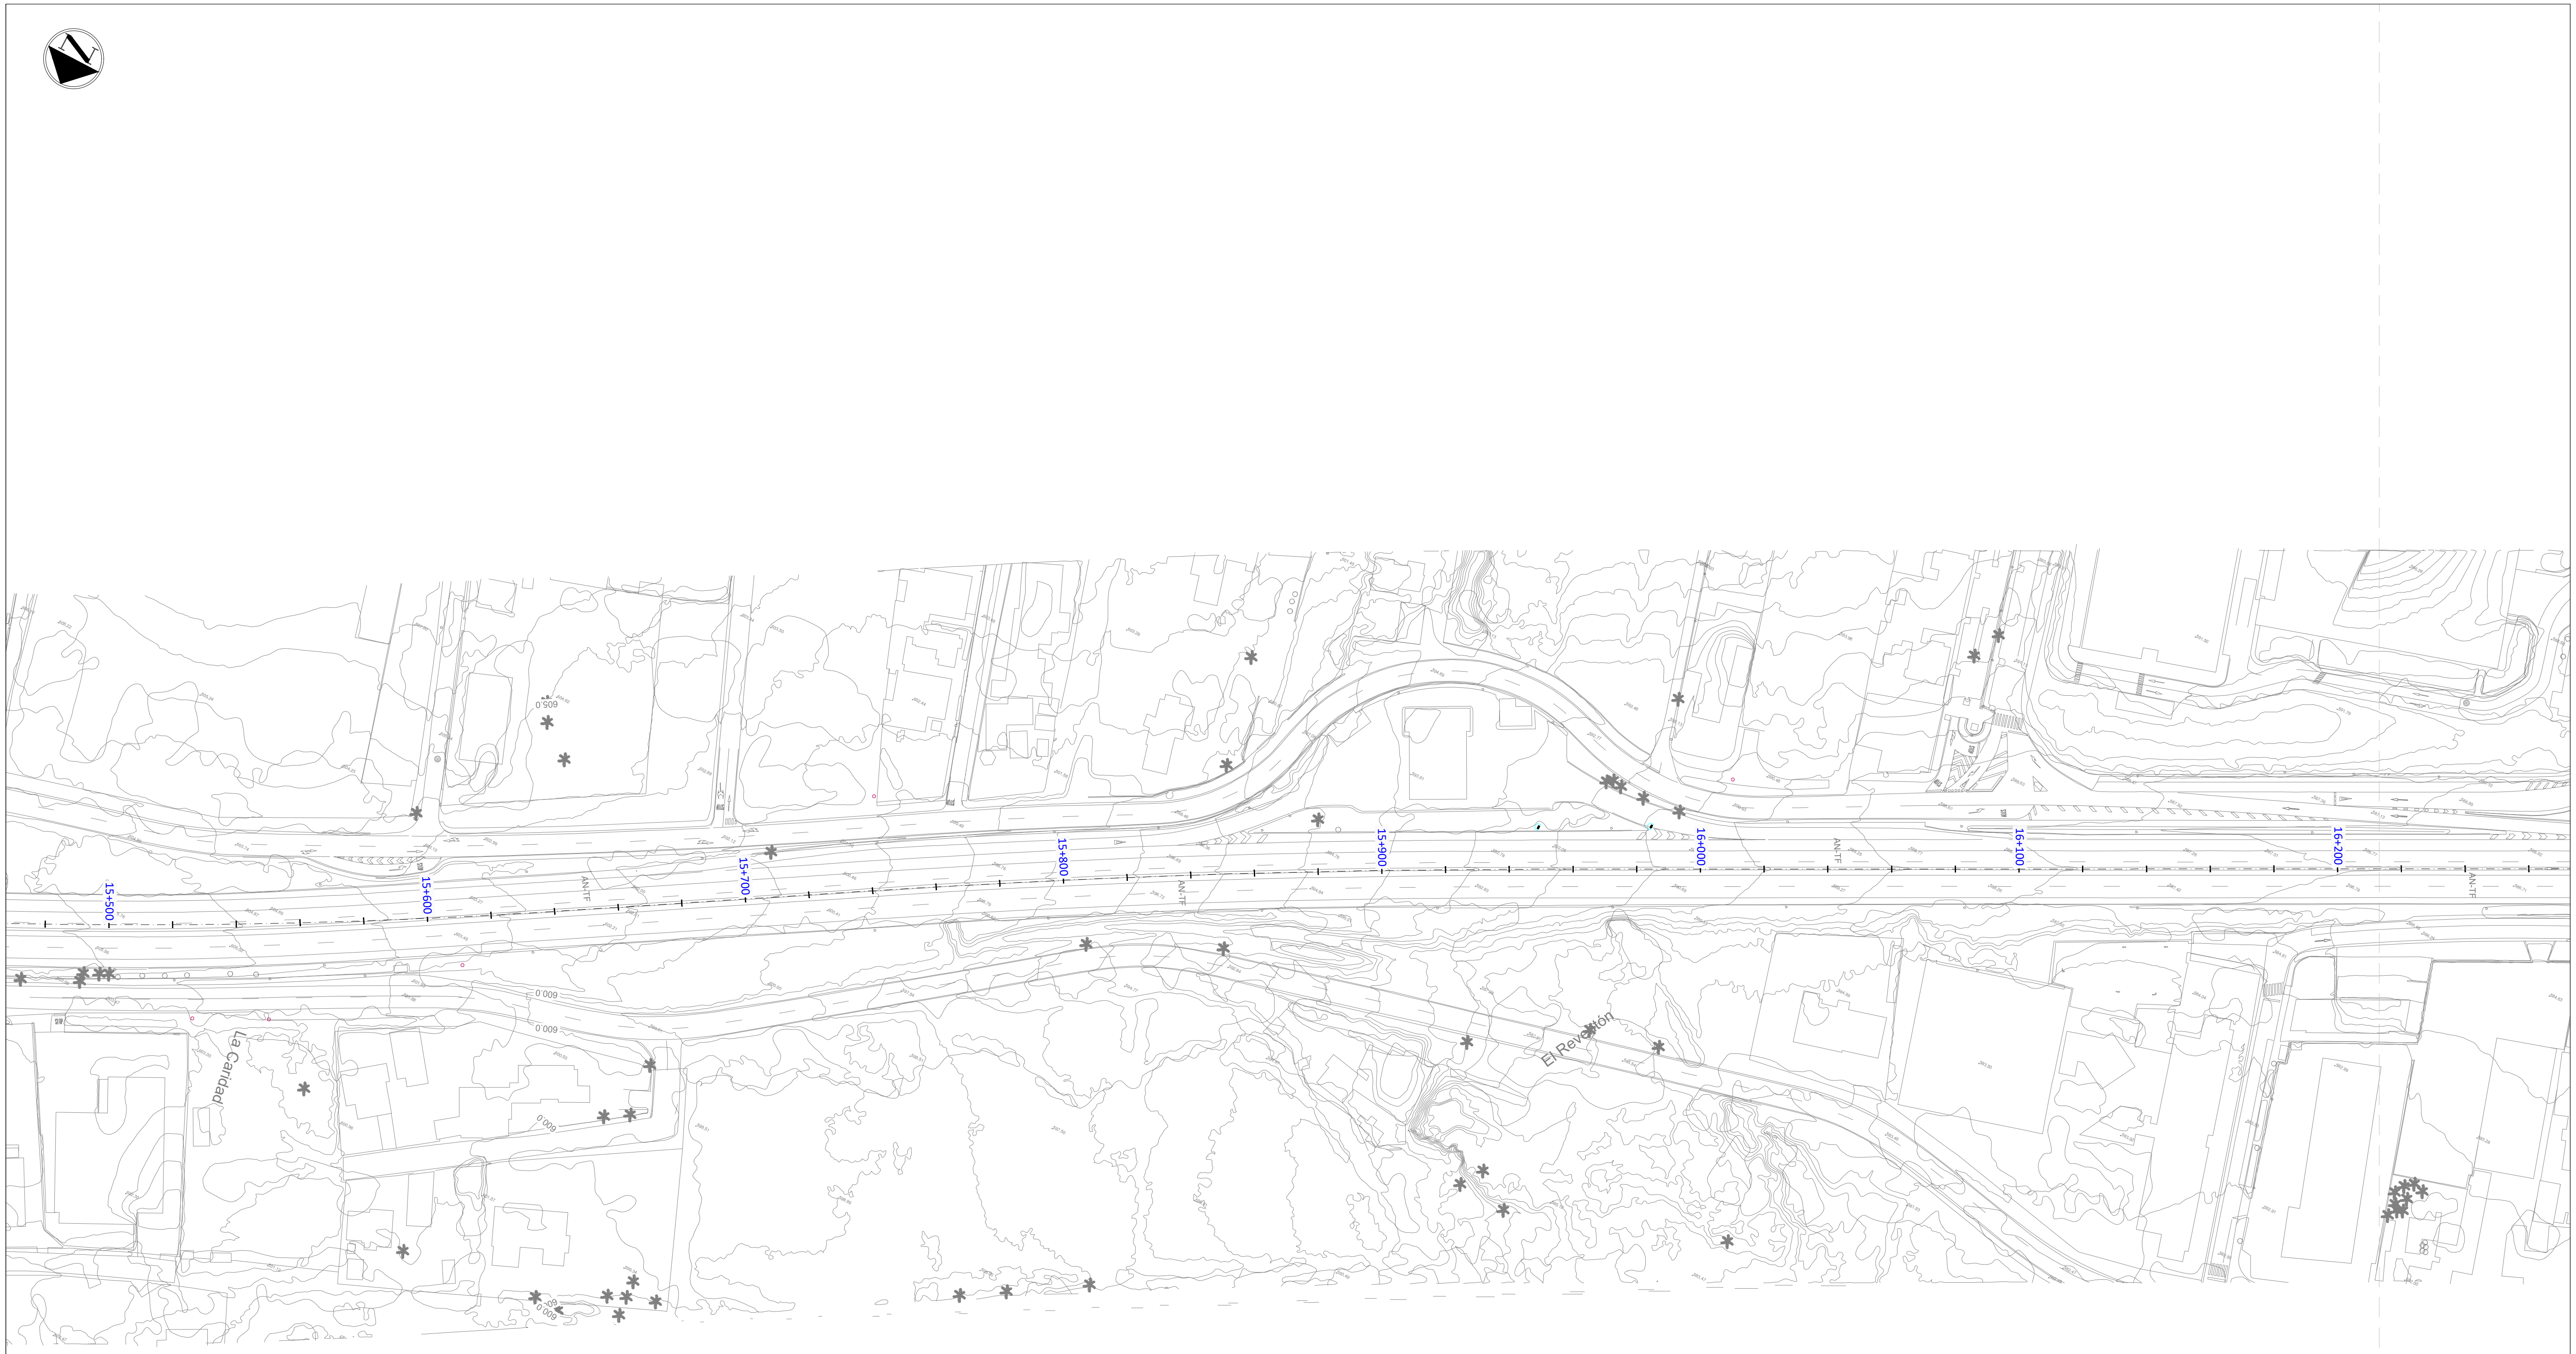

LEYENDA

🟧	Servicios afectados	■	Torre de apoyo de Media Tensión de ENDESA
━	Canalización Soterrada de Media Tensión de ENDESA	△	Centro de Distribución de ENDESA
▬	Arqueta de Media Tensión de ENDESA		
━	Tendido Aéreo de Media Tensión de ENDESA		

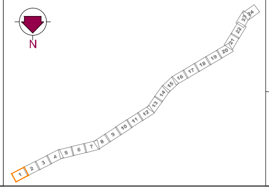

Gobierno de Canarias
Consejería de Obras Públicas, Transportes y Vivienda

EL INGENIERO DIRECTOR:
INGENIERO DE CAMINOS, C. y P.
JUAN JOSÉ CAMPOS LÓPEZ

EL JEFE DE ÁREA TÉCNICA:
INGENIERO DE CAMINOS, C. y P.
ÁNGEL MEJIAS BENAVENTE

PROYECTO DE TRAZADO DE TERCER CARRIL EN LA AUTOPISTA TF-5
DESDE EL PK 15+733,20 HASTA LA OROTAVA

REDACCIÓN Y ELABORACIÓN:
proyma TYPSA INGENIEROS CONSULTORES Y ARQUITECTOS

LOS INGENIEROS AUTORES:
INGENIERO DE CAMINOS, C. y P.
FERNANDO ALSINA BASTERRECHEA
INGENIERO DE CAMINOS, C. y P.
MARÍA SÁNCHEZ MEDIAVILLA
INGENIERO DE CAMINOS, C. y P.
FRANCISCO SILVESTRE ÁLVAREZ
INGENIERO DE CAMINOS, C. y P.
SOÑA ABAJO GONZÁLEZ

FECHA:
ABRIL 2022

ESCALA(S):
1 / 1.000
0 10 20 30 40m
DIN-A1 ORIGINAL

TÍTULO PLANO:
Servicios Afectados
Suministro Eléctrico
Media Tensión

Nº PLANO:
13.5.1
HOJA 1 DE 24

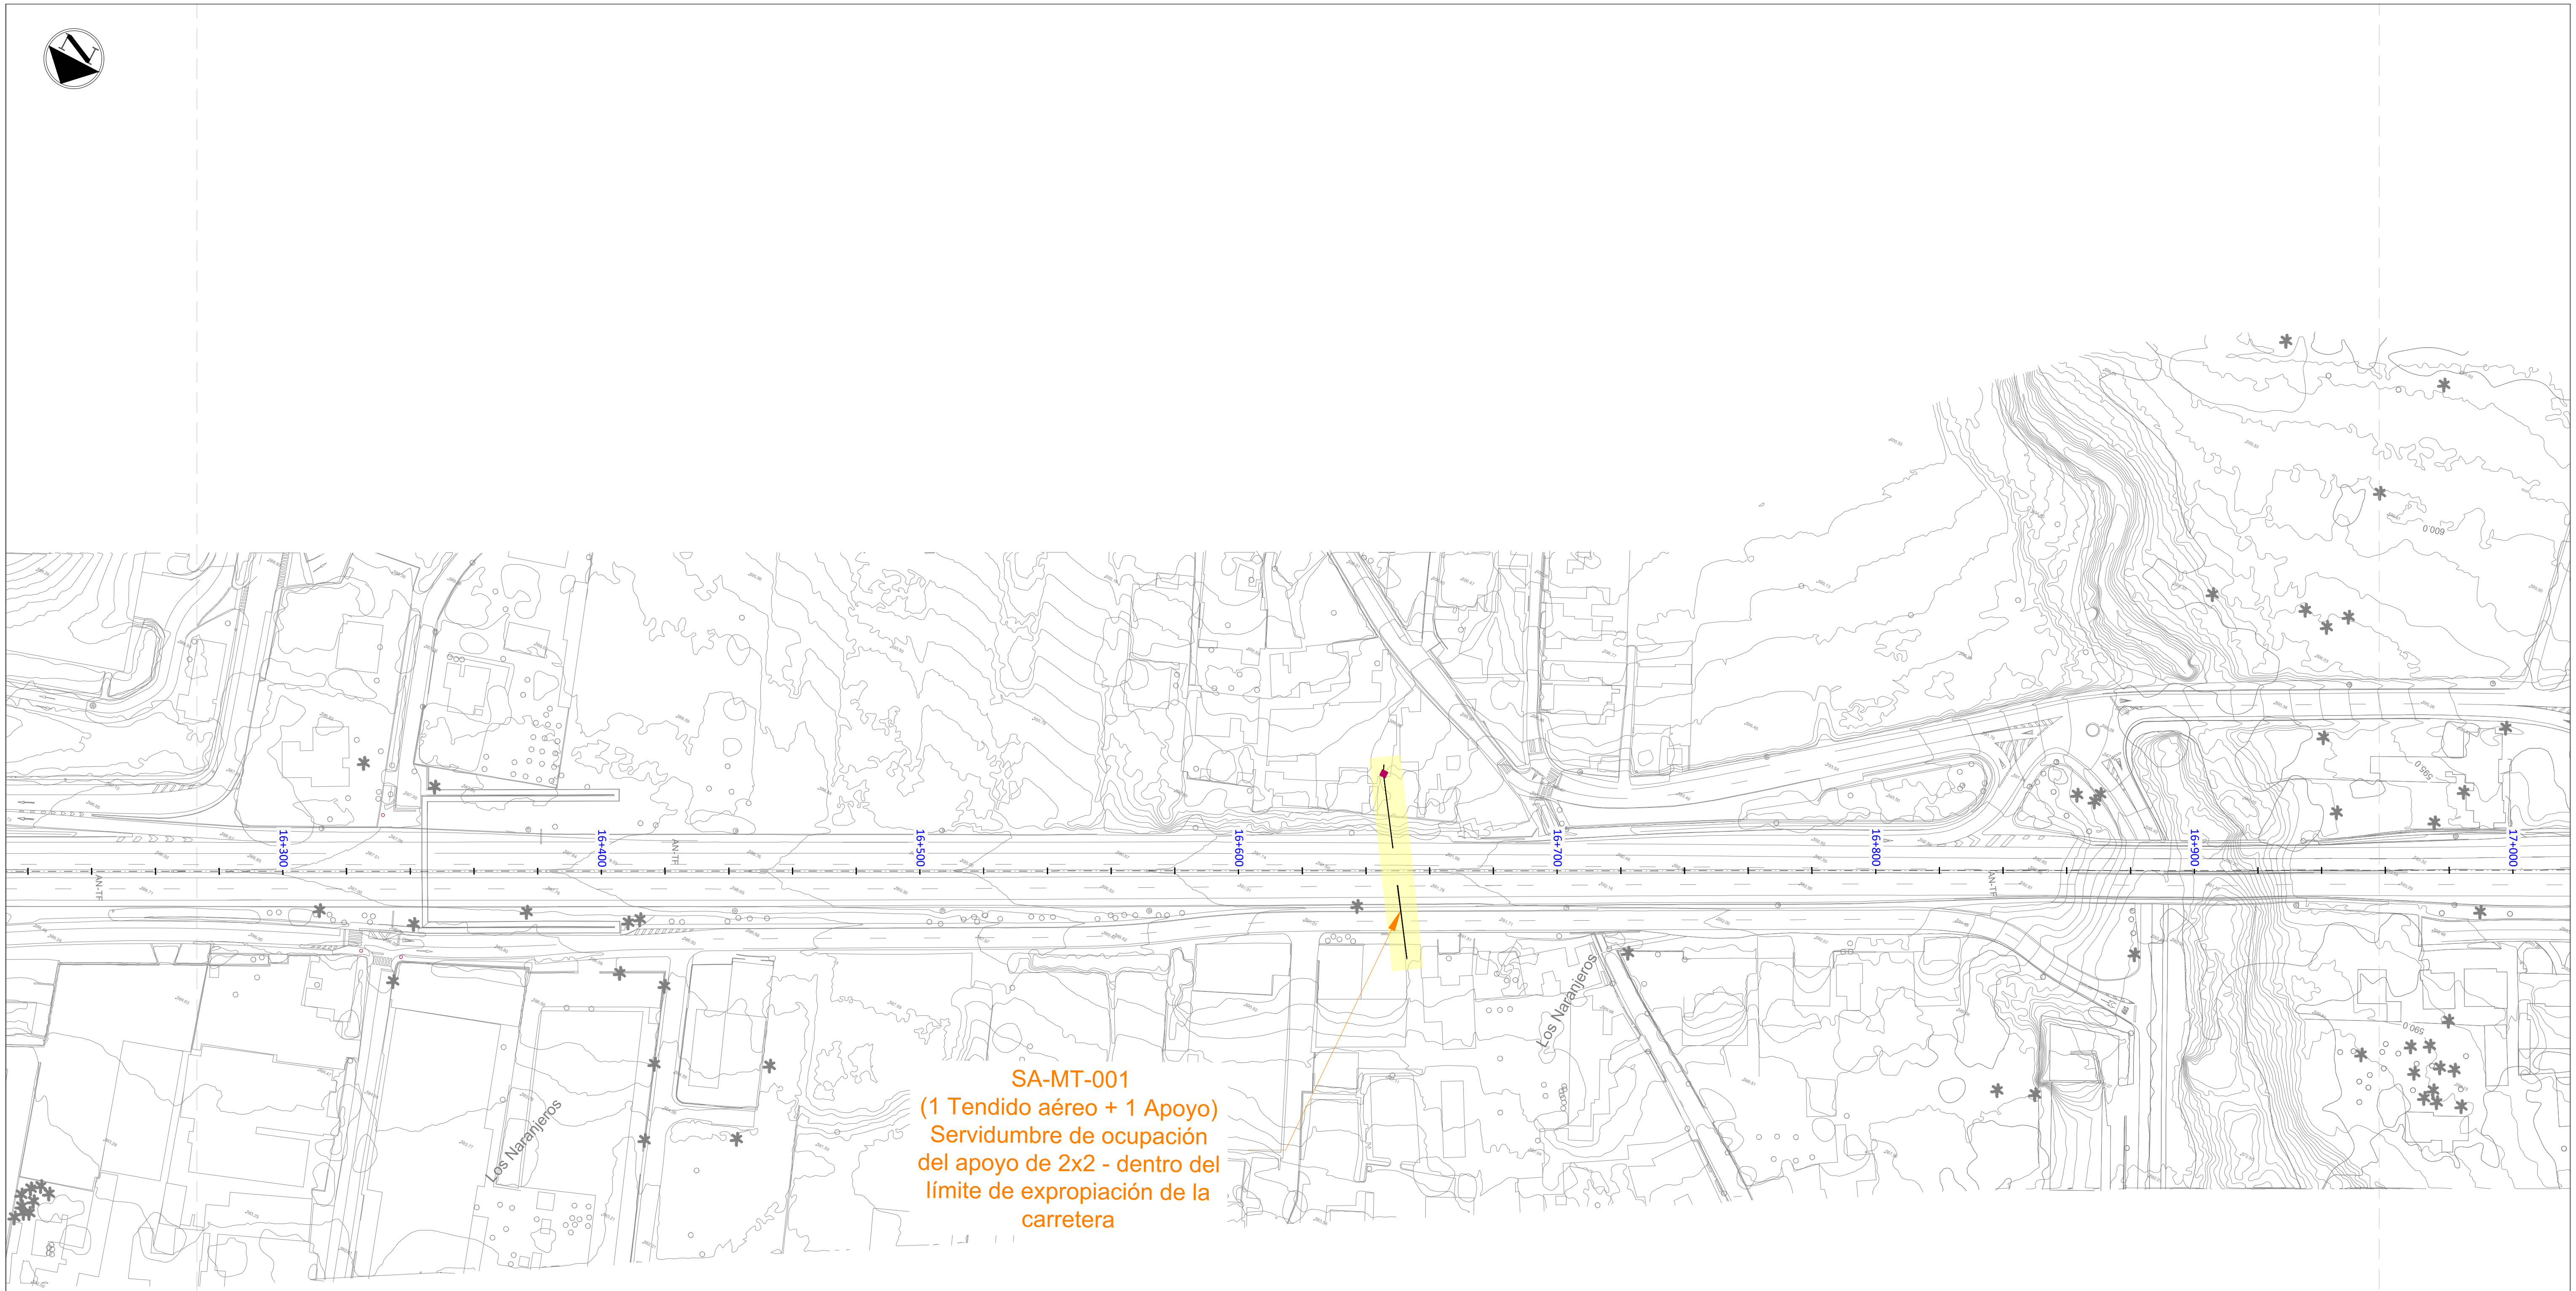

SA-MT-001
(1 Tendido aéreo + 1 Apoyo)
Servidumbre de ocupación
del apoyo de 2x2 - dentro del
límite de expropiación de la
carretera

LEYENDA

▬	Servicios afectados	■	Torre de apoyo de Media Tensión de ENDESA
▬	Canalización Soterrada de Media Tensión de ENDESA	△	Centro de Distribución de ENDESA
▪	Arqueta de Media Tensión de ENDESA		
▬	Tendido Aéreo de Media Tensión de ENDESA		

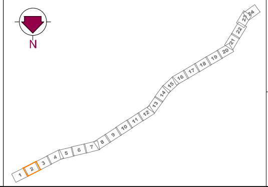

Gobierno de Canarias
Consejería de Obras Públicas,
Transportes y Vivienda

EL INGENIERO DIRECTOR:
INGENIERO DE CAMINOS, C. y P.
JUAN JOSÉ CAMPOS LÓPEZ

EL JEFE DE ÁREA TÉCNICA:
INGENIERO DE CAMINOS, C. y P.
ÁNGEL MEJIAS BENAVENTE

PROYECTO DE TRAZADO DE TERCER CARRIL EN LA AUTOPISTA TF-5
DESDE EL PK 15+733,20 HASTA LA OROTAVA

REDACCIÓN Y ELABORACIÓN:
proyma
TYPSA INGENIEROS CONSULTORES Y ARQUITECTOS

LOS INGENIEROS AUTORES:
INGENIERO DE CAMINOS, C. y P.
FERNANDO ALSINA BASTERRECHEA
INGENIERO DE CAMINOS, C. y P.
MARÍA SÁNCHEZ MEDIAVILLA
INGENIERO DE CAMINOS, C. y P.
FRANCISCO SILVESTRE ÁLVAREZ
INGENIERO DE CAMINOS, C. y P.
SOÑA ABAJO GONZÁLEZ

FECHA:
ABRIL 2022

ESCALA(S):
1 / 1.000
0 10 20 30 40m
DIN-A1 ORIGINAL

TÍTULO PLANO:
Servicios Afectados
Suministro Eléctrico
Media Tensión

Nº PLANO:
13.5.1
HOJA 2 DE 24

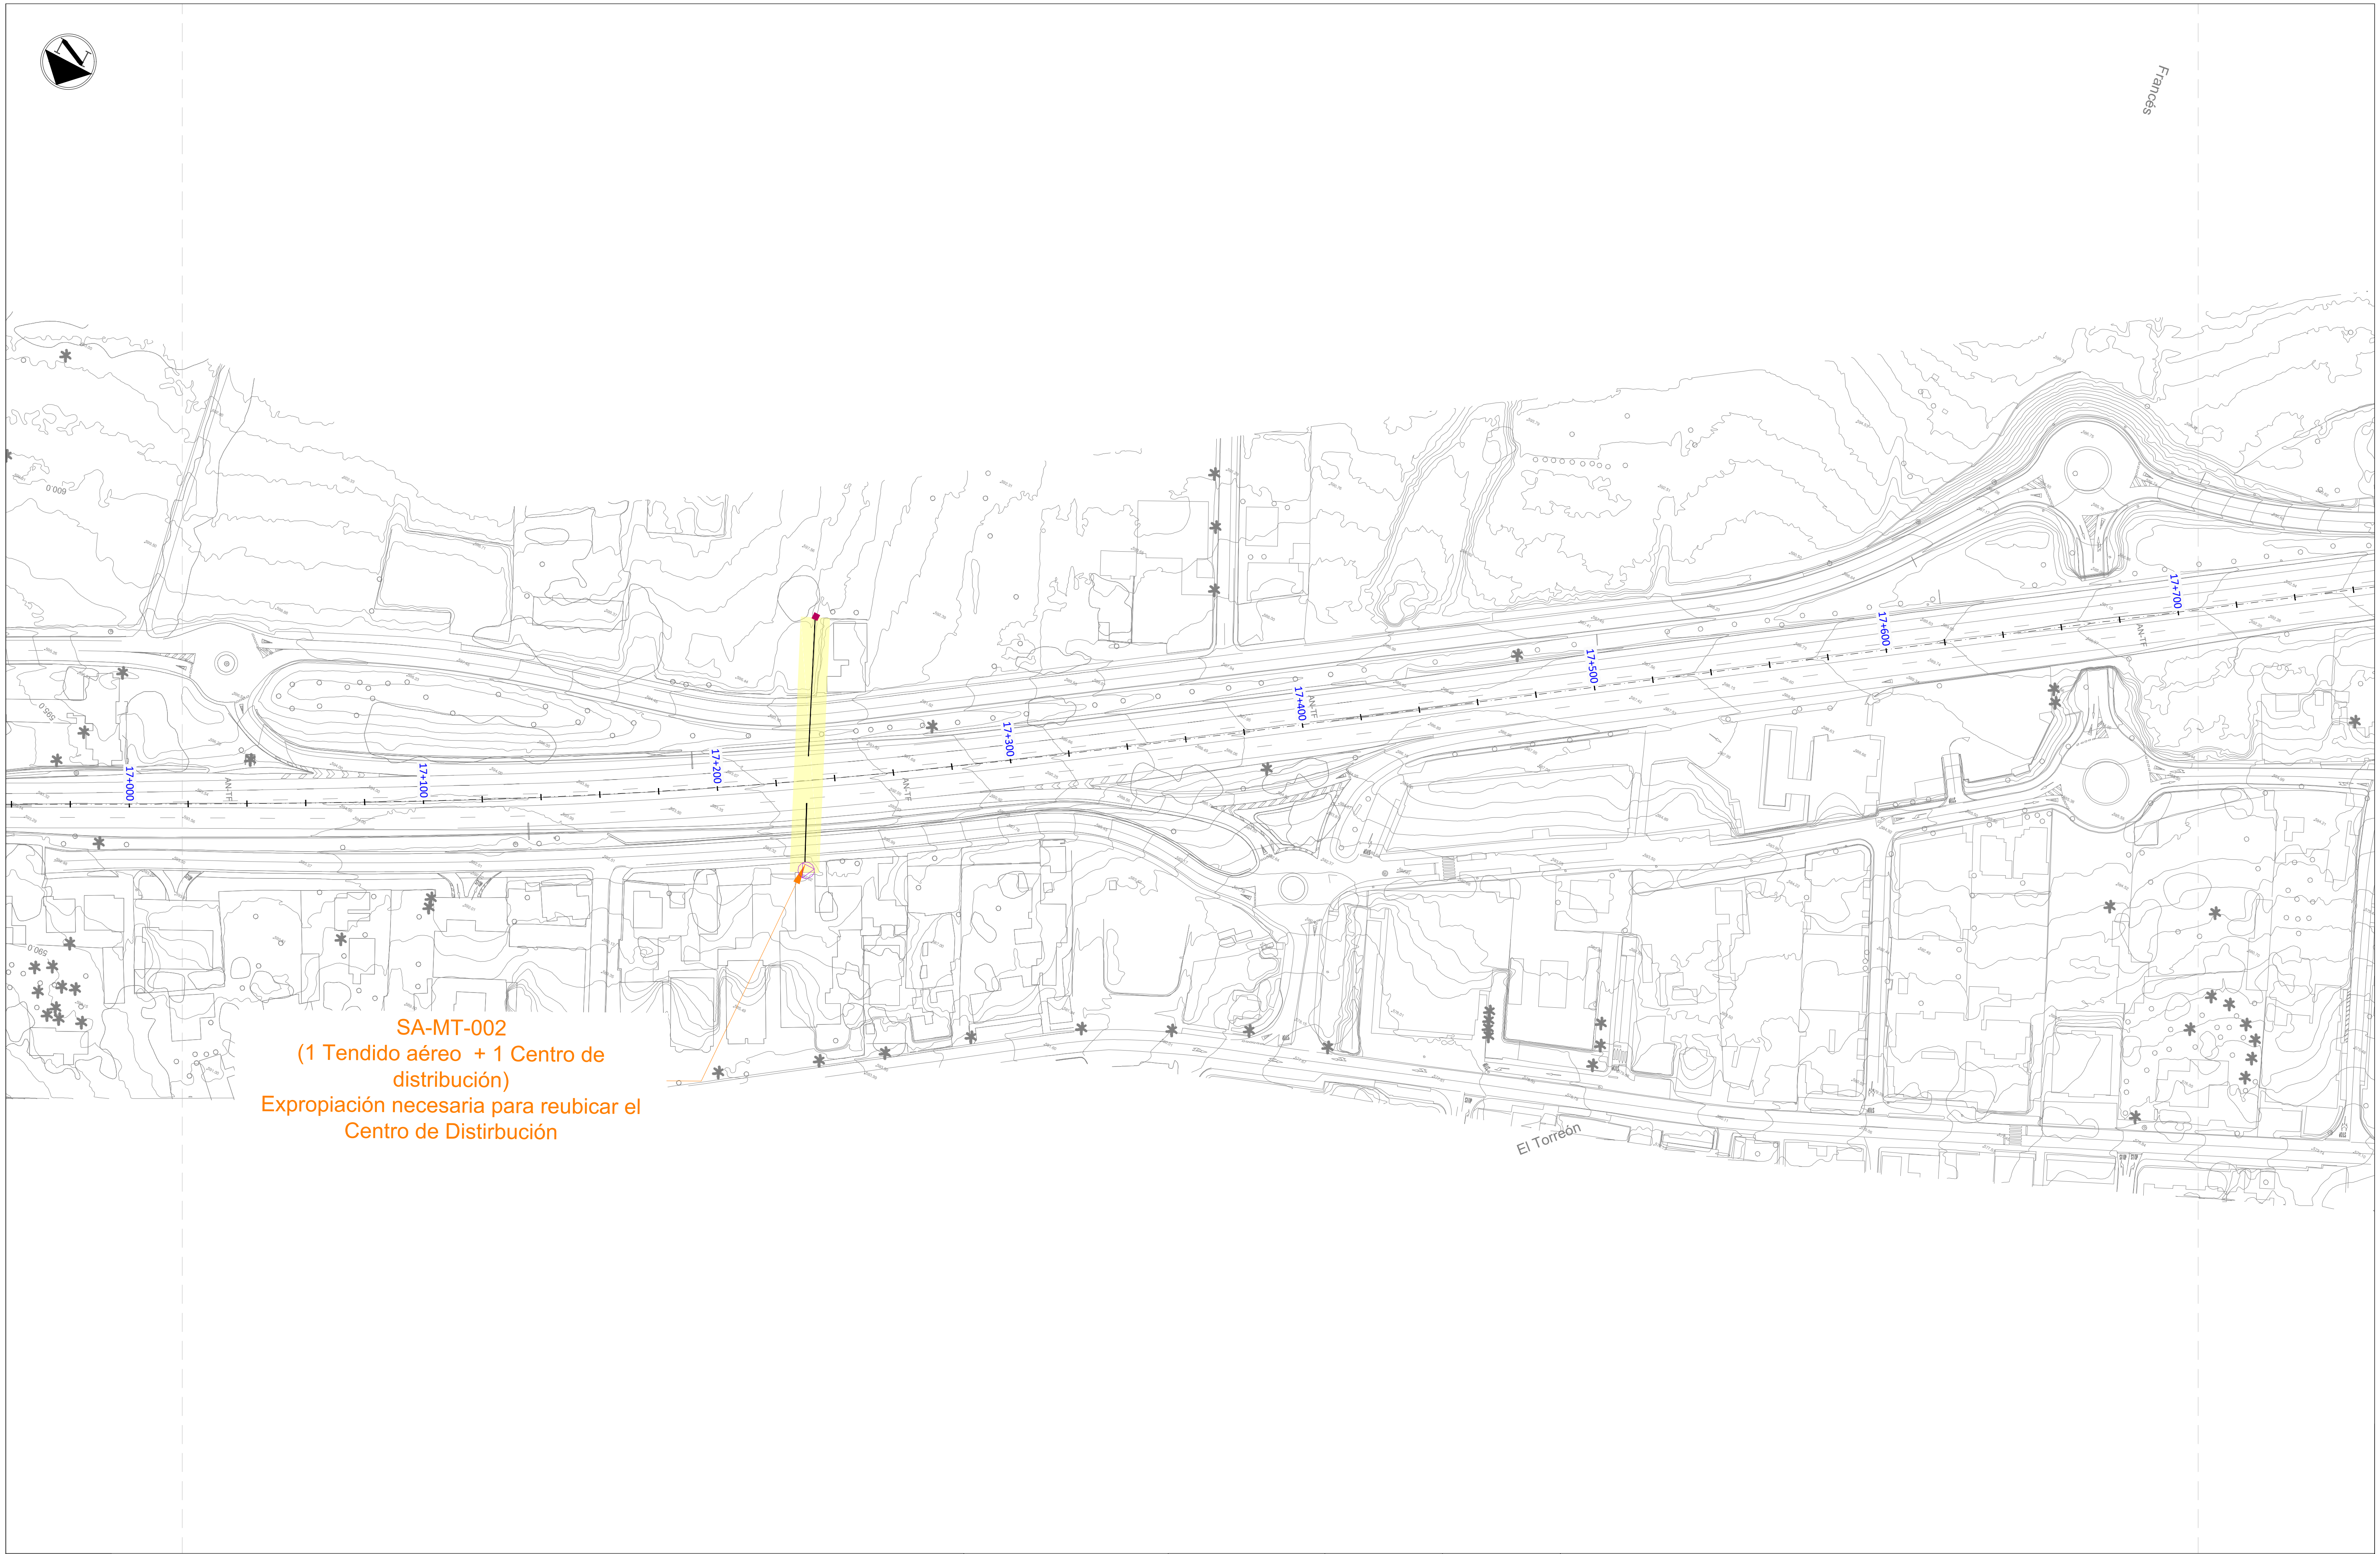

SA-MT-002
(1 Tendido aéreo + 1 Centro de distribución)
Expropiación necesaria para reubicar el Centro de Distirbución

LEYENDA

- ▬ Servicios afectados
- ▬ Canalización Soterrada de Media Tensión de ENDESA
- ⌂ Arqueta de Media Tensión de ENDESA
- ▬ Tendido Aéreo de Media Tensión de ENDESA
- ■ Torre de apoyo de Media Tensión de ENDESA
- △ Centro de Distribución de ENDESA

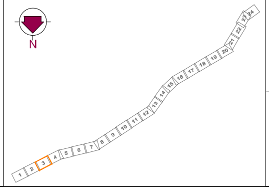

Gobierno de Canarias
Consejería de Obras Públicas, Transportes y Vivienda

EL INGENIERO DIRECTOR:
INGENIERO DE CAMINOS, C. y P.
JUAN JOSÉ CAMPOS LÓPEZ

EL JEFE DE ÁREA TÉCNICA:
INGENIERO DE CAMINOS, C. y P.
ÁNGEL MEJIAS BENAVENTE

PROYECTO DE TRAZADO DE TERCER CARRIL EN LA AUTOPISTA TF-5 DESDE EL PK 15+733,20 HASTA LA OROTAVA

REDACCIÓN Y ELABORACIÓN:
proyma
TYPSA INGENIEROS CONSULTORES Y ARQUITECTOS

LOS INGENIEROS AUTORES:
INGENIERO DE CAMINOS, C. y P. FERNANDO ALSINA BASTERRECHEA
INGENIERO DE CAMINOS, C. y P. MARÍA SÁNCHEZ MEDIAVILLA
INGENIERO DE CAMINOS, C. y P. FRANCISCO SILVESTRE ÁLVAREZ
INGENIERO DE CAMINOS, C. y P. SOÑA ABAJO GONZÁLEZ

FECHA:
ABRIL 2022

ESCALA(S):
1 / 1.000 0 10 20 30 40m
DIN-A1 ORIGINAL

TÍTULO PLANO:
Servicios Afectados
Suministro Eléctrico
Media Tensión

Nº PLANO:
13.5.1
HOJA 3 DE 24

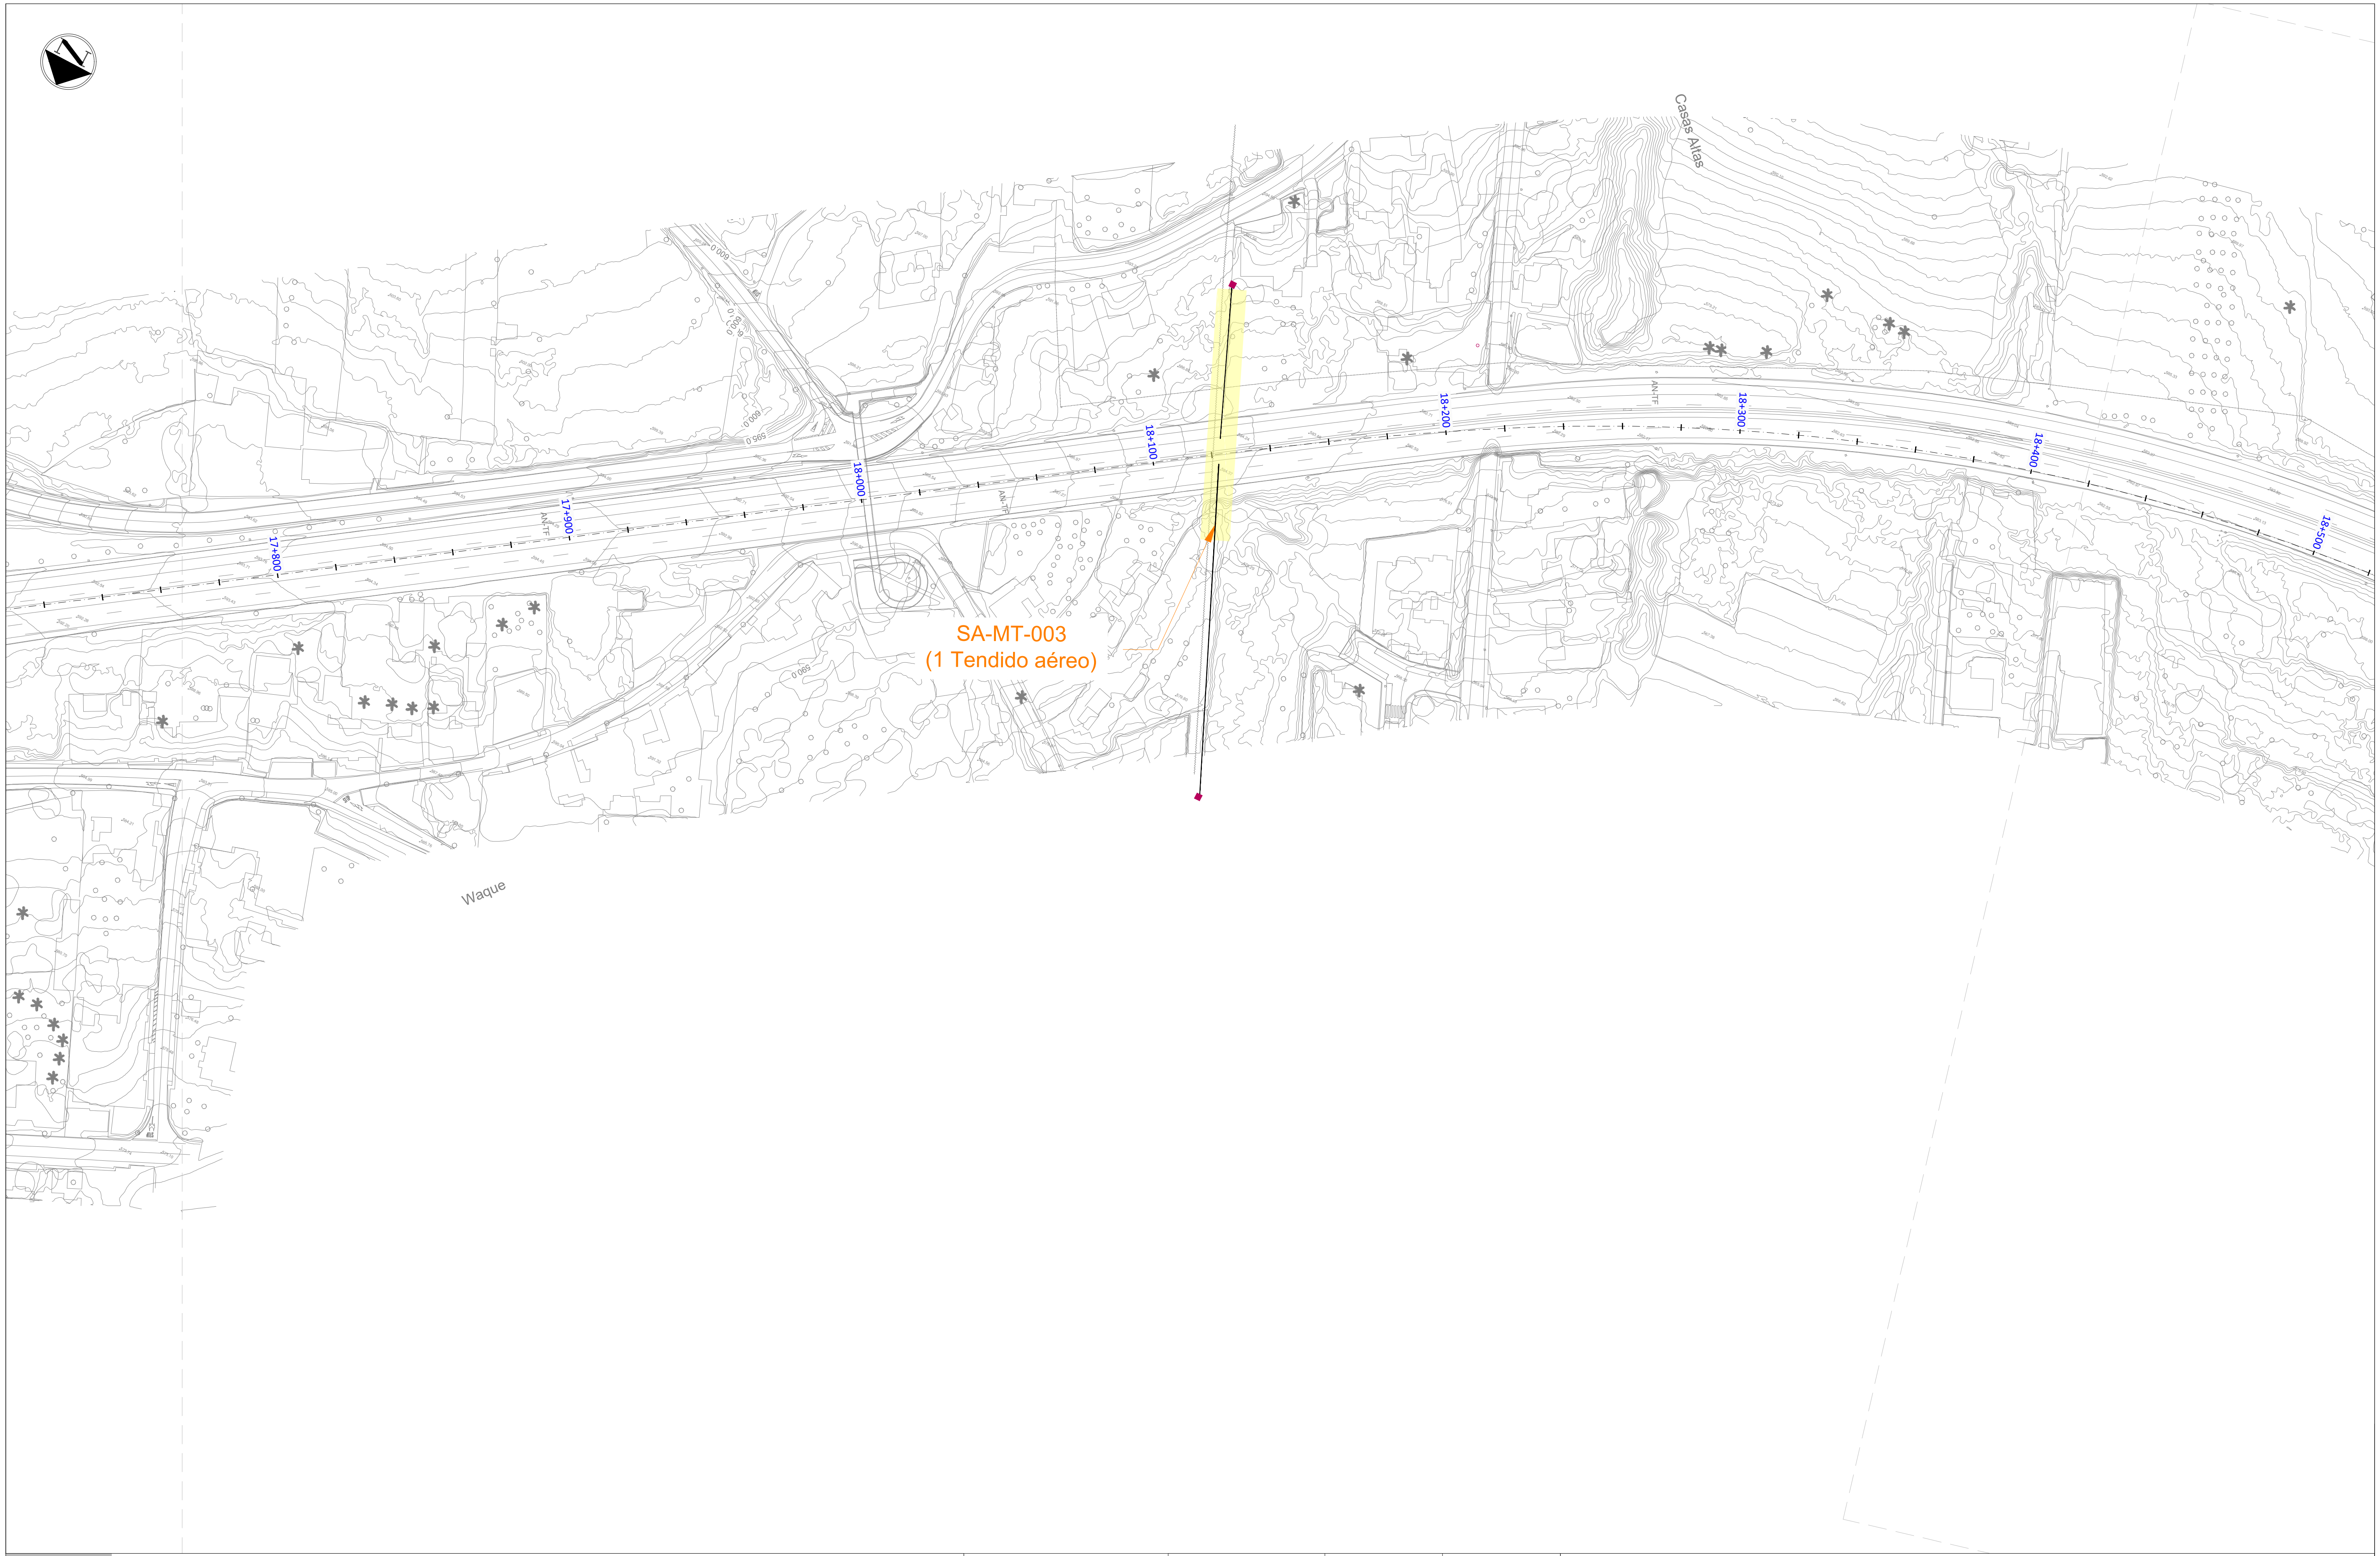

LEYENDA

▬	Servicios afectados
▬	Canalización Soterrada de Media Tensión de ENDESA
▪	Arqueta de Media Tensión de ENDESA
▬	Tendido Aéreo de Media Tensión de ENDESA
■	Torre de apoyo de Media Tensión de ENDESA
△	Centro de Distribución de ENDESA

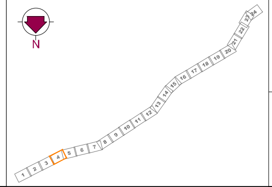

Gobierno de Canarias
Consejería de Obras Públicas, Transportes y Vivienda

EL INGENIERO DIRECTOR:
INGENIERO DE CAMINOS, C. y P.
JUAN JOSÉ CAMPOS LÓPEZ

EL JEFE DE ÁREA TÉCNICA:
INGENIERO DE CAMINOS, C. y P.
ÁNGEL MEJIAS BENAVENTE

PROYECTO DE TRAZADO DE TERCER CARRIL EN LA AUTOPISTA TF-5
DESDE EL PK 15+733,20 HASTA LA OROTAVA

REDACCIÓN Y ELABORACIÓN:
proyma TYPSA INGENIEROS CONSULTORES Y ARQUITECTOS

LOS INGENIEROS AUTORES:
INGENIERO DE CAMINOS, C. y P. FERNANDO ALSINA BASTERRECHEA
INGENIERO DE CAMINOS, C. y P. MARÍA SÁNCHEZ MEDIAVILLA
INGENIERO DE CAMINOS, C. y P. FRANCISCO SILVESTRE ÁLVAREZ
INGENIERO DE CAMINOS, C. y P. SOÑA ABAJO GONZÁLEZ

FECHA:
ABRIL 2022

ESCALA(S):
1 / 1.000
0 10 20 30 40m
DIN-A1 ORIGINAL

TÍTULO PLANO:
Servicios Afectados
Suministro Eléctrico
Media Tensión

Nº PLANO:
13.5.1
HOJA 4 DE 24

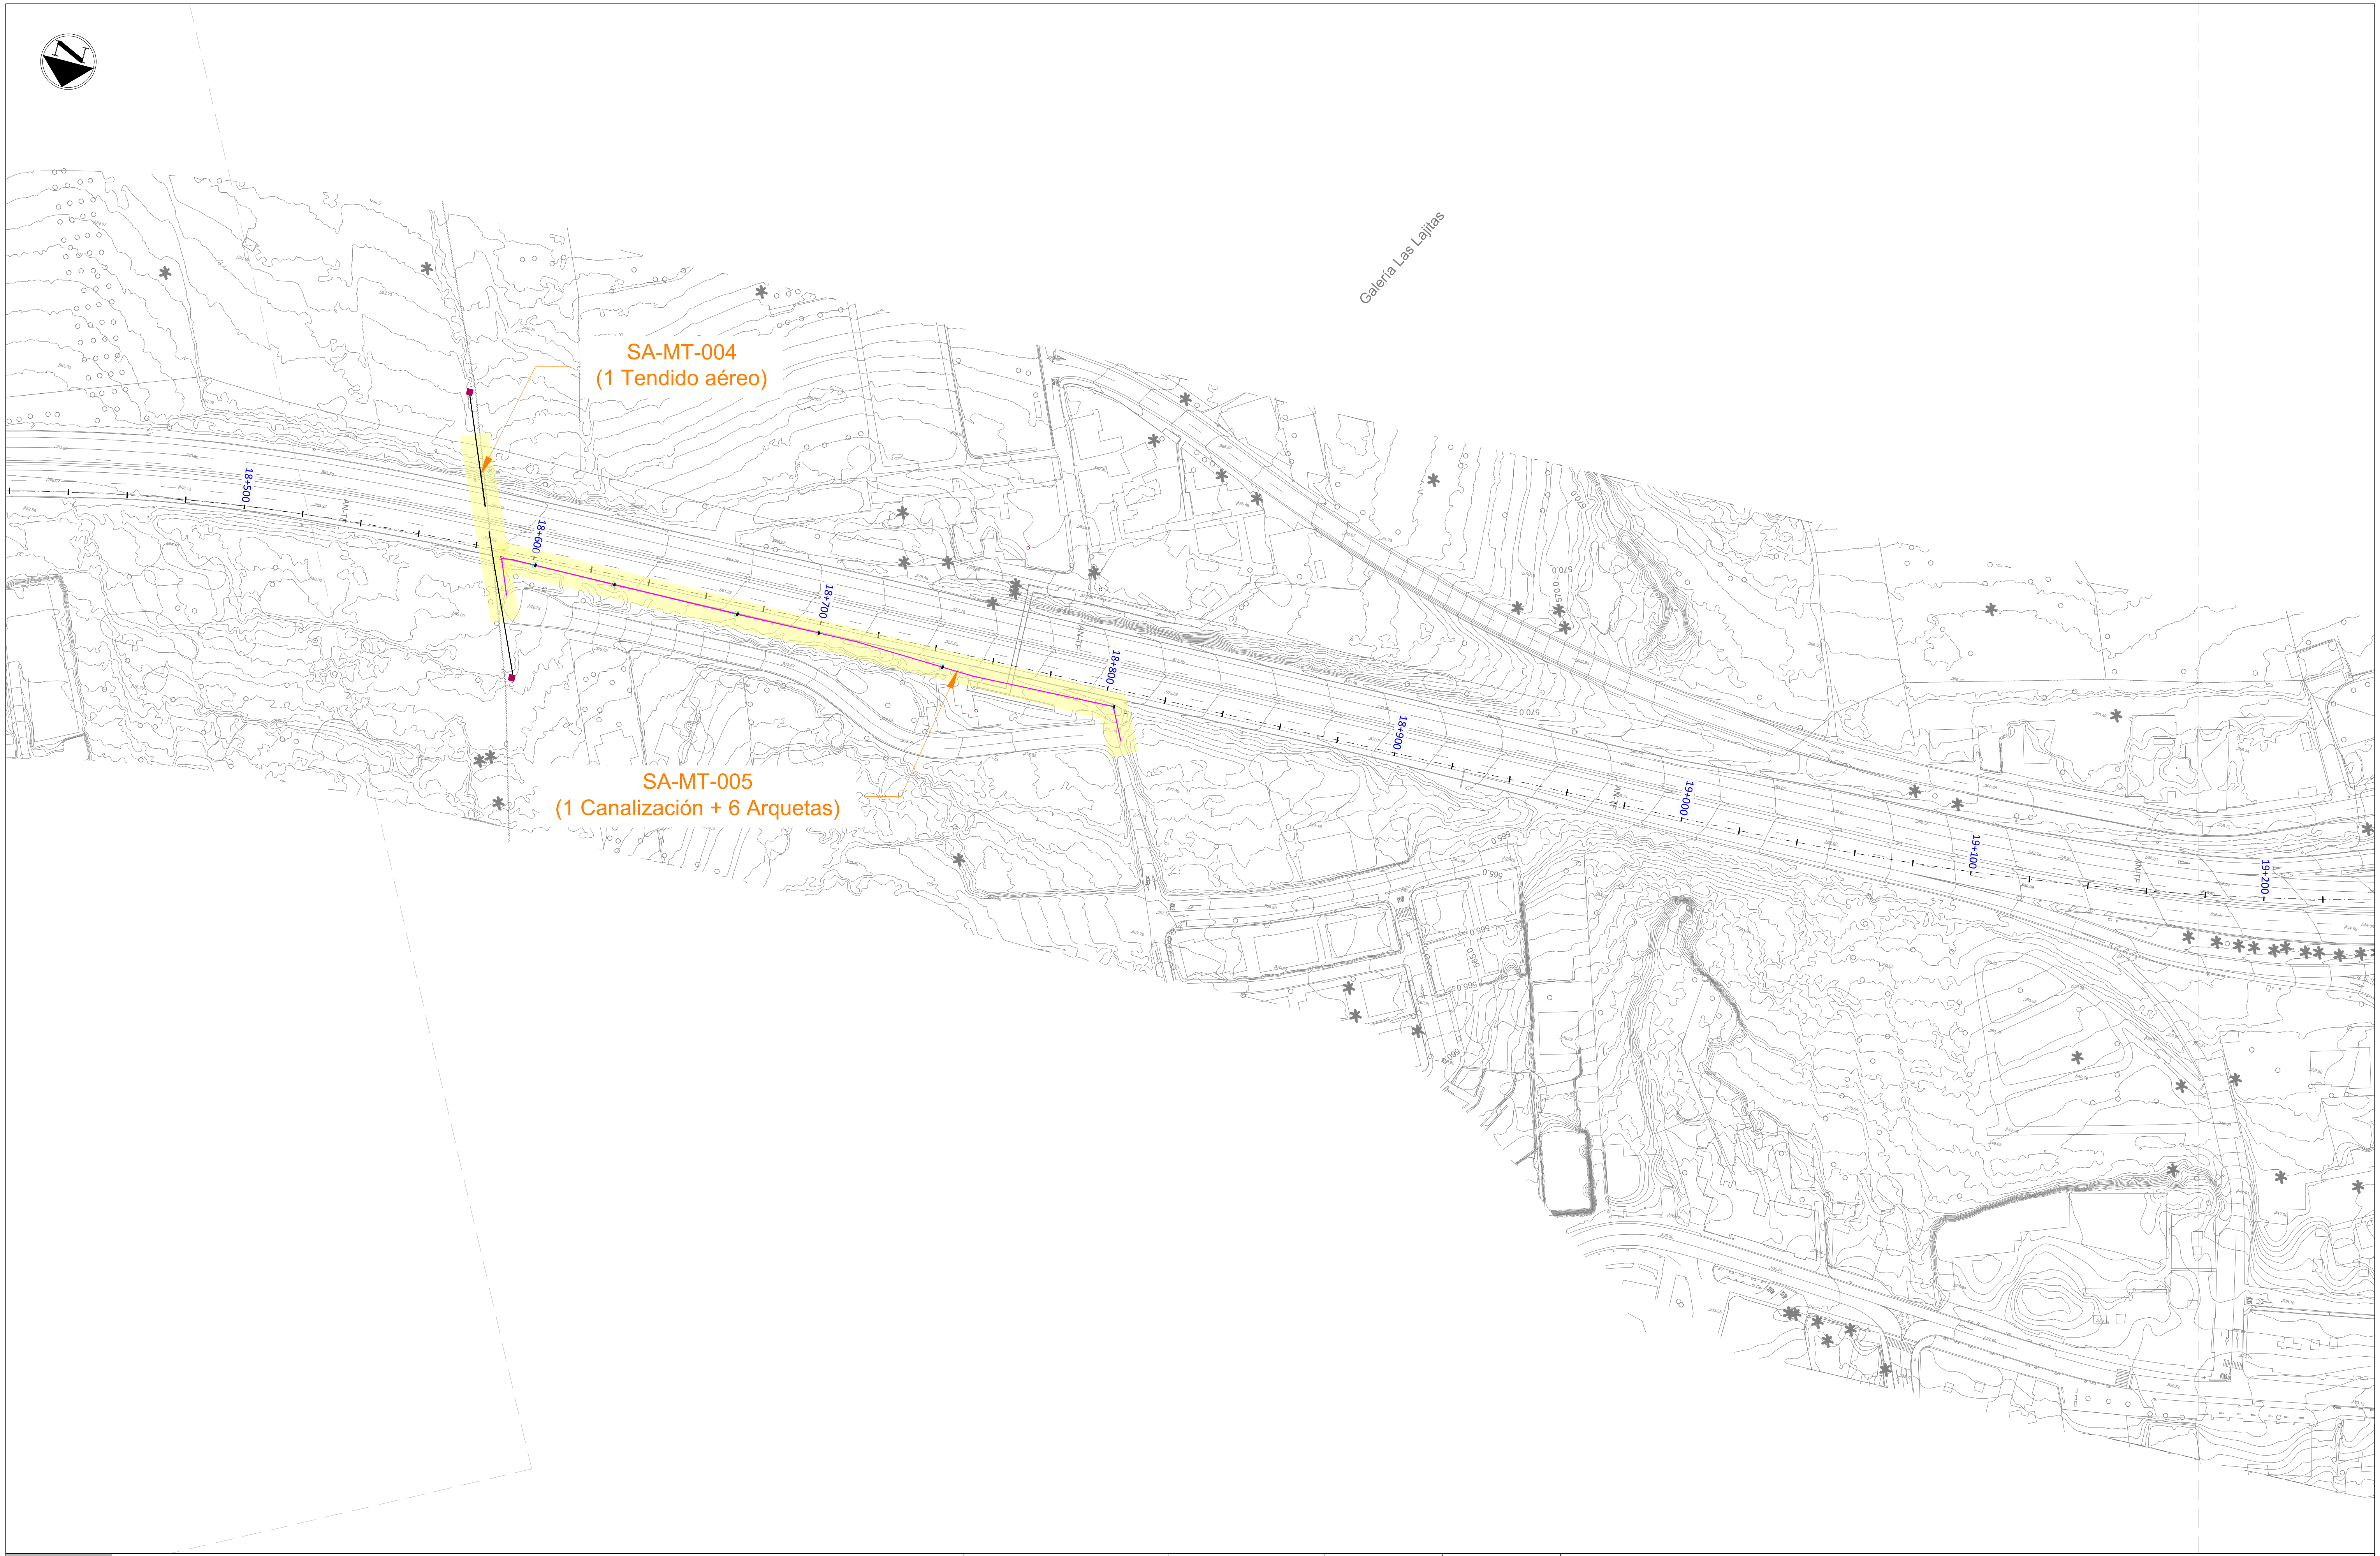

LEYENDA

▬	Servicios afectados	■	Torre de apoyo de Media Tensión de ENDESA
▬	Canalización Soterrada de Media Tensión de ENDESA	△	Centro de Distribución de ENDESA
⌂	Arqueta de Media Tensión de ENDESA		
▬	Tendido Aéreo de Media Tensión de ENDESA		

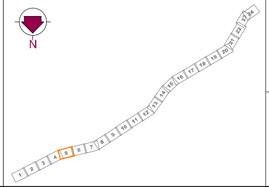

Gobierno de Canarias
Consejería de Obras Públicas, Transportes y Vivienda

EL INGENIERO DIRECTOR:
INGENIERO DE CAMINOS, C. y P.
JUAN JOSÉ CAMPOS LÓPEZ

EL JEFE DE ÁREA TÉCNICA:
INGENIERO DE CAMINOS, C. y P.
ÁNGEL MEJIAS BENAVENTE

PROYECTO DE TRAZADO DE TERCER CARRIL EN LA AUTOPISTA TF-5 DESDE EL PK 15+733,20 HASTA LA OROTAVA

REDACCIÓN Y ELABORACIÓN:
proyma
TYPSA INGENIEROS CONSULTORES Y ARQUITECTOS

LOS INGENIEROS AUTORES:
INGENIERO DE CAMINOS, C. y P.
FERNANDO ALSINA BASTERRECHEA
INGENIERO DE CAMINOS, C. y P.
MARÍA SÁNCHEZ MEDIAVILLA
INGENIERO DE CAMINOS, C. y P.
FRANCISCO SILVESTRE ÁLVAREZ
INGENIERO DE CAMINOS, C. y P.
SOÑA ABAJO GONZÁLEZ

FECHA:
ABRIL 2022

ESCALA(S):
1 / 1.000
0 10 20 30 40m
DIN-A1 ORIGINAL

TÍTULO PLANO:
Servicios Afectados
Suministro Eléctrico
Media Tensión

Nº PLANO:
13.5.1
HOJA 5 DE 24

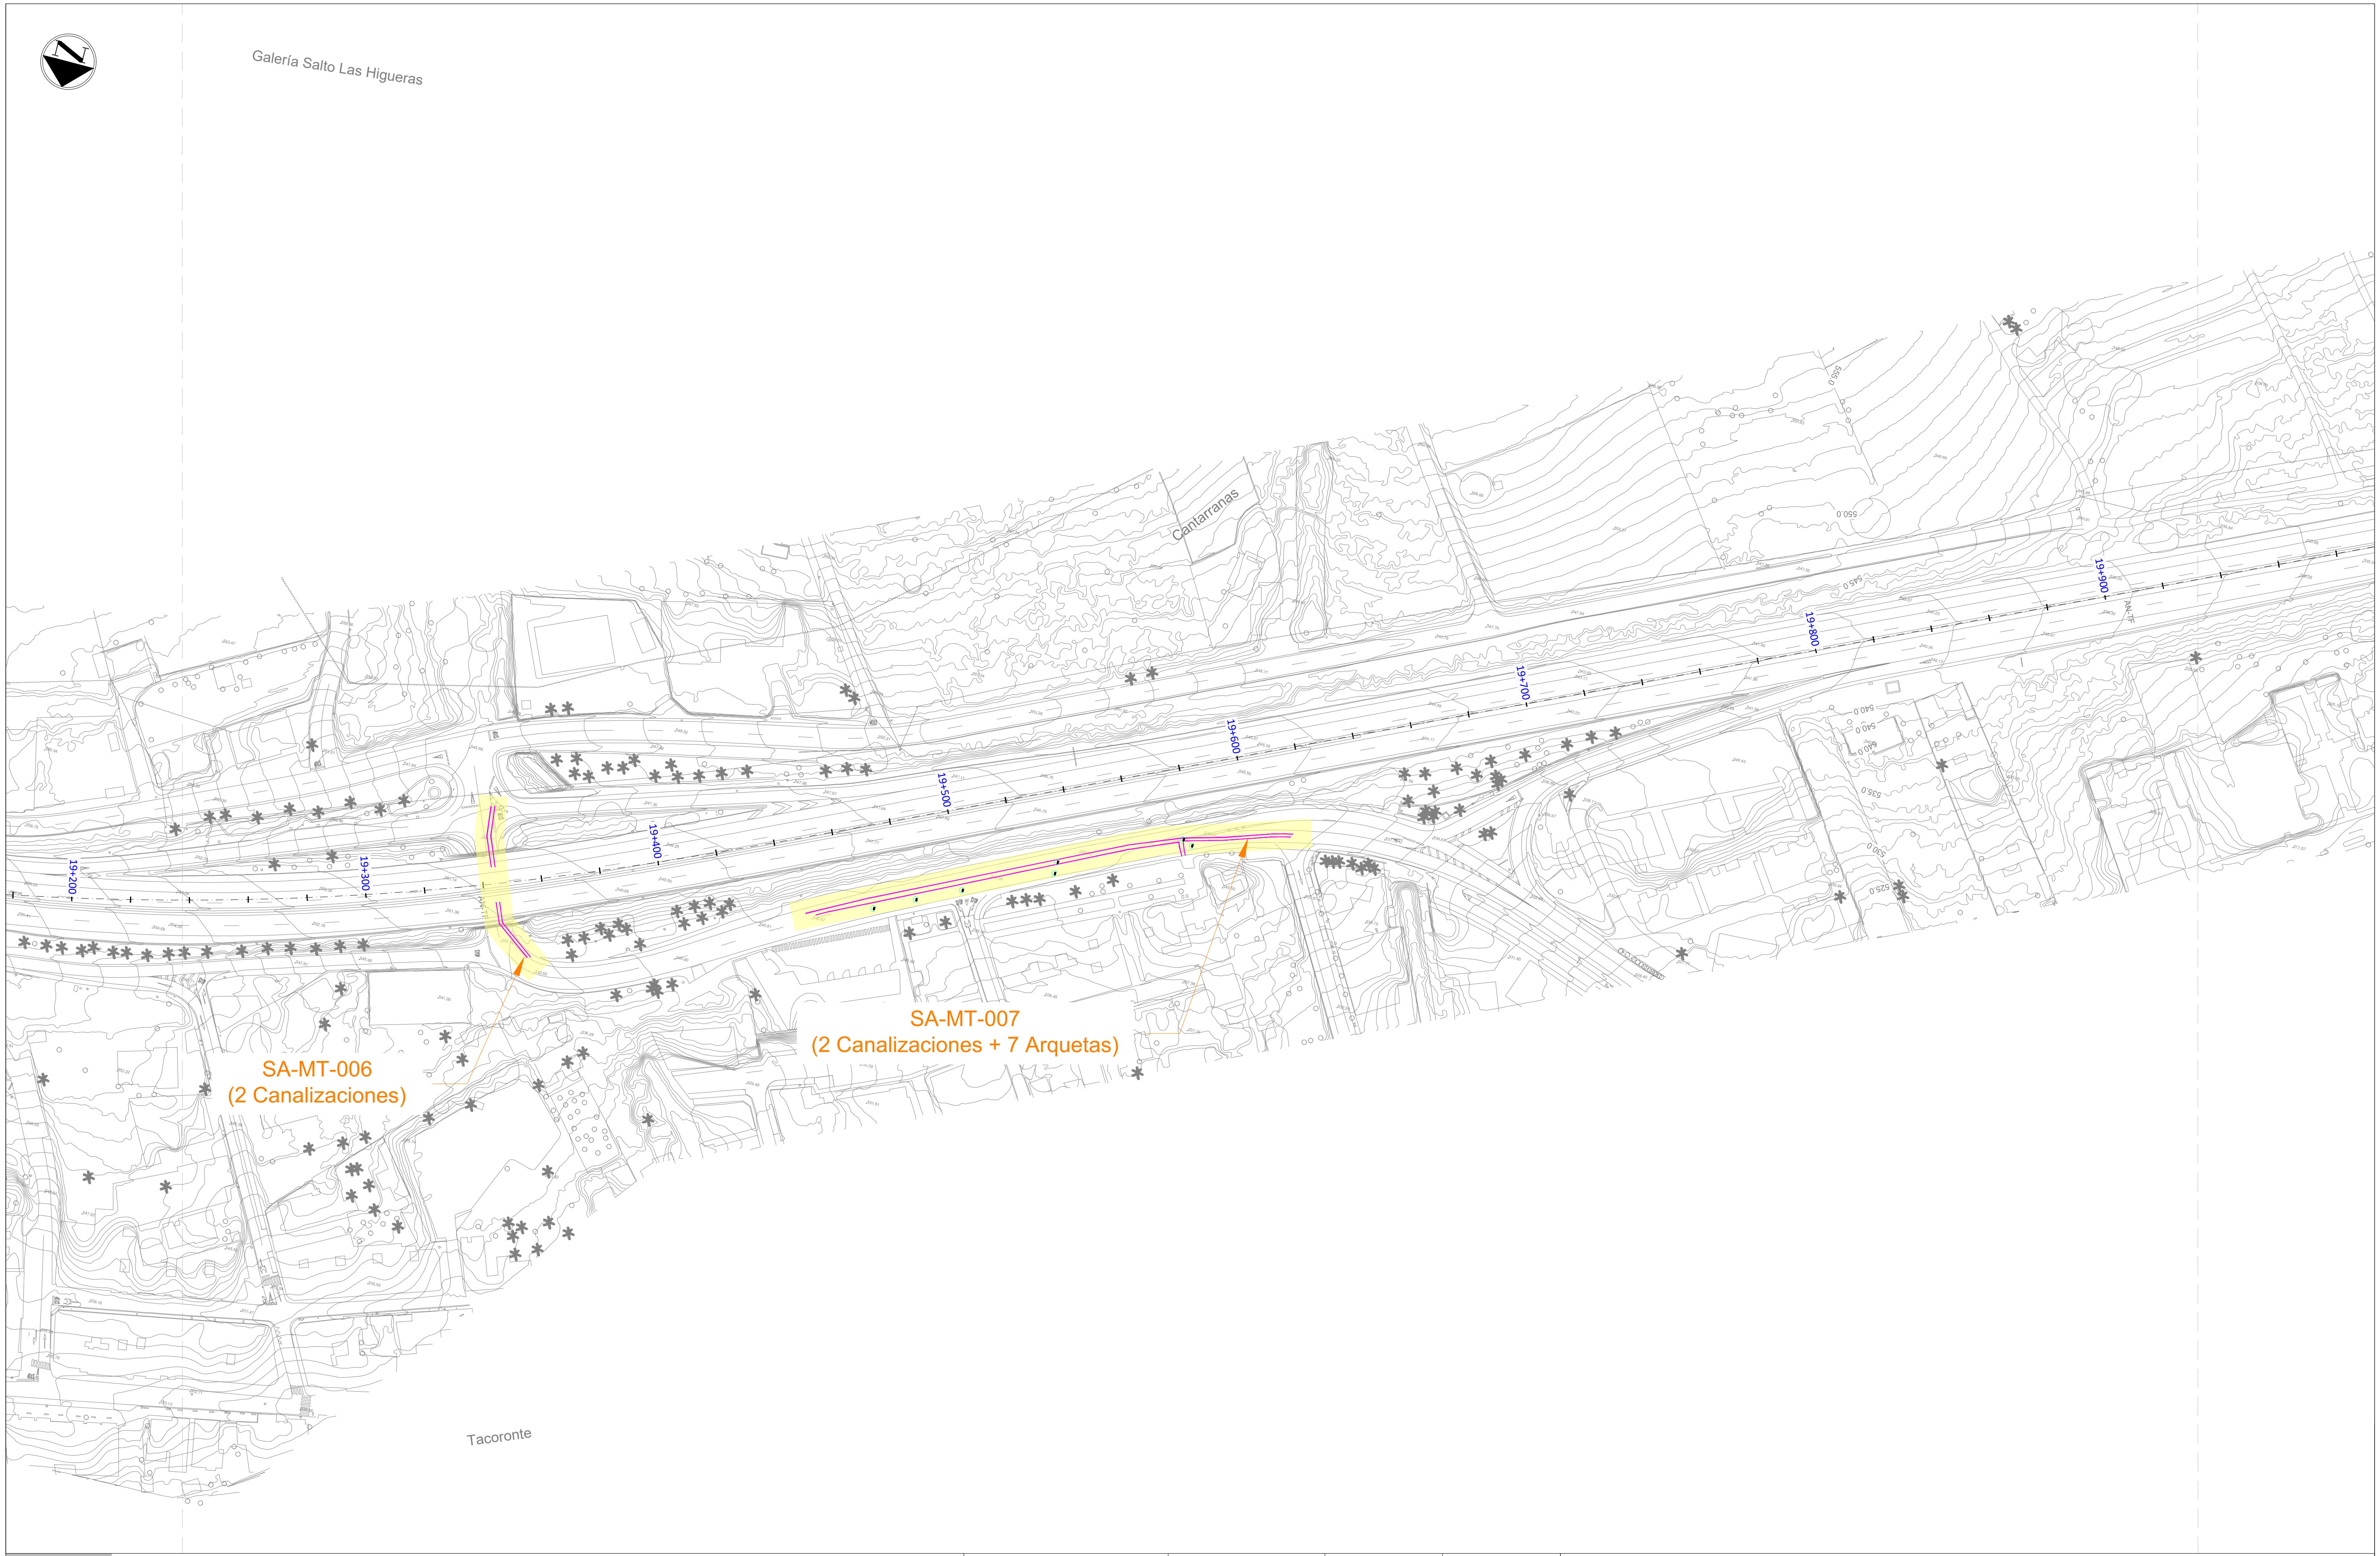

LEYENDA

🟧	Servicios afectados	■	Torre de apoyo de Media Tensión de ENDESA
━	Canalización Soterrada de Media Tensión de ENDESA	△	Centro de Distribución de ENDESA
▪	Arqueta de Media Tensión de ENDESA		
━	Tendido Aéreo de Media Tensión de ENDESA		

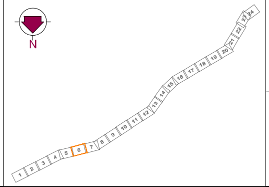

Gobierno de Canarias
Consejería de Obras Públicas, Transportes y Vivienda

EL INGENIERO DIRECTOR:
INGENIERO DE CAMINOS, C. y P.
JUAN JOSÉ CAMPOS LÓPEZ

EL JEFE DE ÁREA TÉCNICA:
INGENIERO DE CAMINOS, C. y P.
ÁNGEL MEJIAS BENAVENTE

PROYECTO DE TRAZADO DE TERCER CARRIL EN LA AUTOPISTA TF-5 DESDE EL PK 15+733,20 HASTA LA OROTAVA

REDACCIÓN Y ELABORACIÓN:
proyma
TYPSA INGENIEROS CONSULTORES Y ARQUITECTOS

LOS INGENIEROS AUTORES:
INGENIERO DE CAMINOS, C. y P.
FERNANDO ALSINA BASTERRECHEA
INGENIERO DE CAMINOS, C. y P.
MARÍA SÁNCHEZ MEDIAVILLA
INGENIERO DE CAMINOS, C. y P.
FRANCISCO SILVESTRE ÁLVAREZ
INGENIERO DE CAMINOS, C. y P.
SOÑA ABAJO GONZÁLEZ

FECHA:
ABRIL 2022

ESCALA(S):
1 / 1.000
0 10 20 30 40m
DIN-A1 ORIGINAL

TÍTULO PLANO:
Servicios Afectados
Suministro Eléctrico
Media Tensión

Nº PLANO:
13.5.1
HOJA 6 DE 24

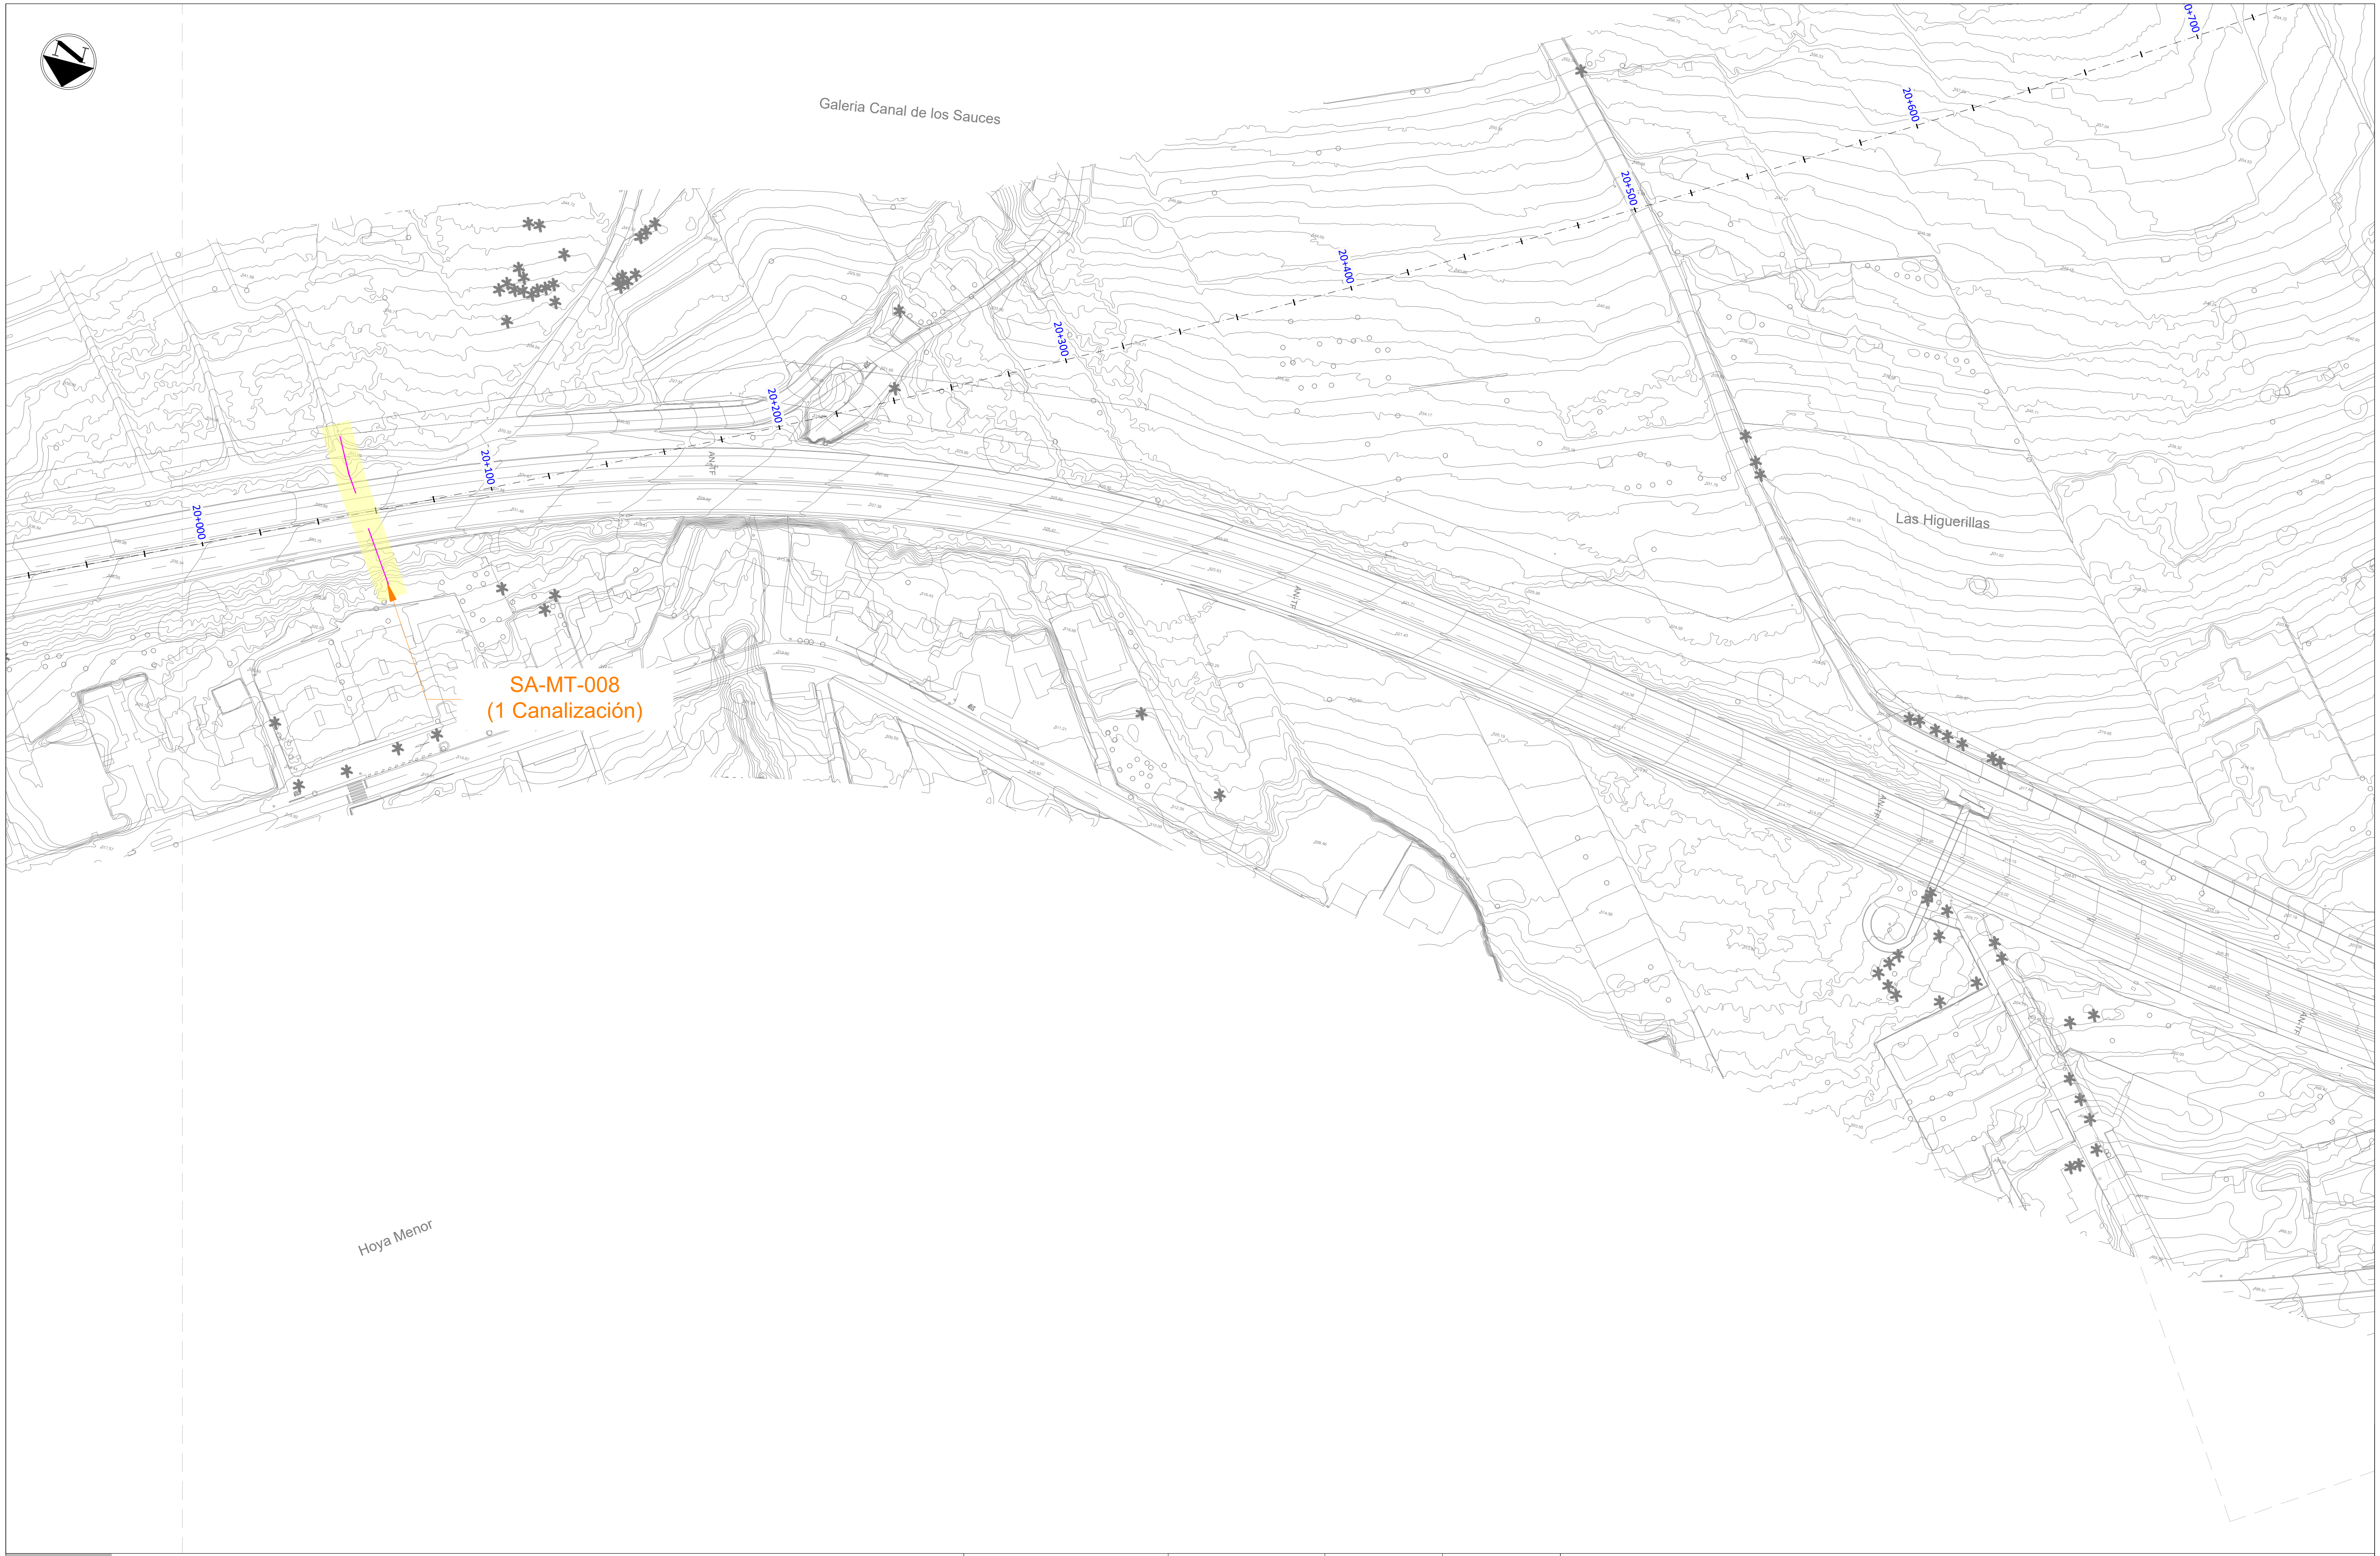

LEYENDA

- 🟧 Servicios afectados
- ━ Canalización Soterrada de Media Tensión de ENDESA
- ▬ Arqueta de Media Tensión de ENDESA
- ━ Tendido Aéreo de Media Tensión de ENDESA
- ■ Torre de apoyo de Media Tensión de ENDESA
- △ Centro de Distribución de ENDESA

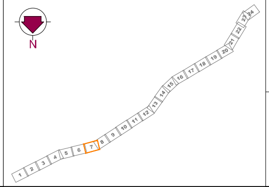

Gobierno de Canarias
Consejería de Obras Públicas, Transportes y Vivienda

EL INGENIERO DIRECTOR:
INGENIERO DE CAMINOS, C. y P.
JUAN JOSÉ CAMPOS LÓPEZ

EL JEFE DE ÁREA TÉCNICA:
INGENIERO DE CAMINOS, C. y P.
ÁNGEL MEJIAS BENAVENTE

PROYECTO DE TRAZADO DE TERCER CARRIL EN LA AUTOPISTA TF-5
DESDE EL PK 15+733,20 HASTA LA OROTAVA

REDACCIÓN Y ELABORACIÓN:
proyma
TYPSA INGENIEROS CONSULTORES Y ARQUITECTOS

LOS INGENIEROS AUTORES:
INGENIERO DE CAMINOS, C. y P.
FERNANDO ALSINA BASTERRECHEA
INGENIERO DE CAMINOS, C. y P.
MARÍA SÁNCHEZ MEDIAVILLA
INGENIERO DE CAMINOS, C. y P.
FRANCISCO SILVESTRE ÁLVAREZ
INGENIERO DE CAMINOS, C. y P.
SOÑA ABAJO GONZÁLEZ

FECHA:
ABRIL 2022

ESCALA(S):
1 / 1.000
0 10 20 30 40m
DIN-A1 ORIGINAL

TÍTULO PLANO:
Servicios Afectados
Suministro Eléctrico
Media Tensión

Nº PLANO:
13.5.1
HOJA 7 DE 24

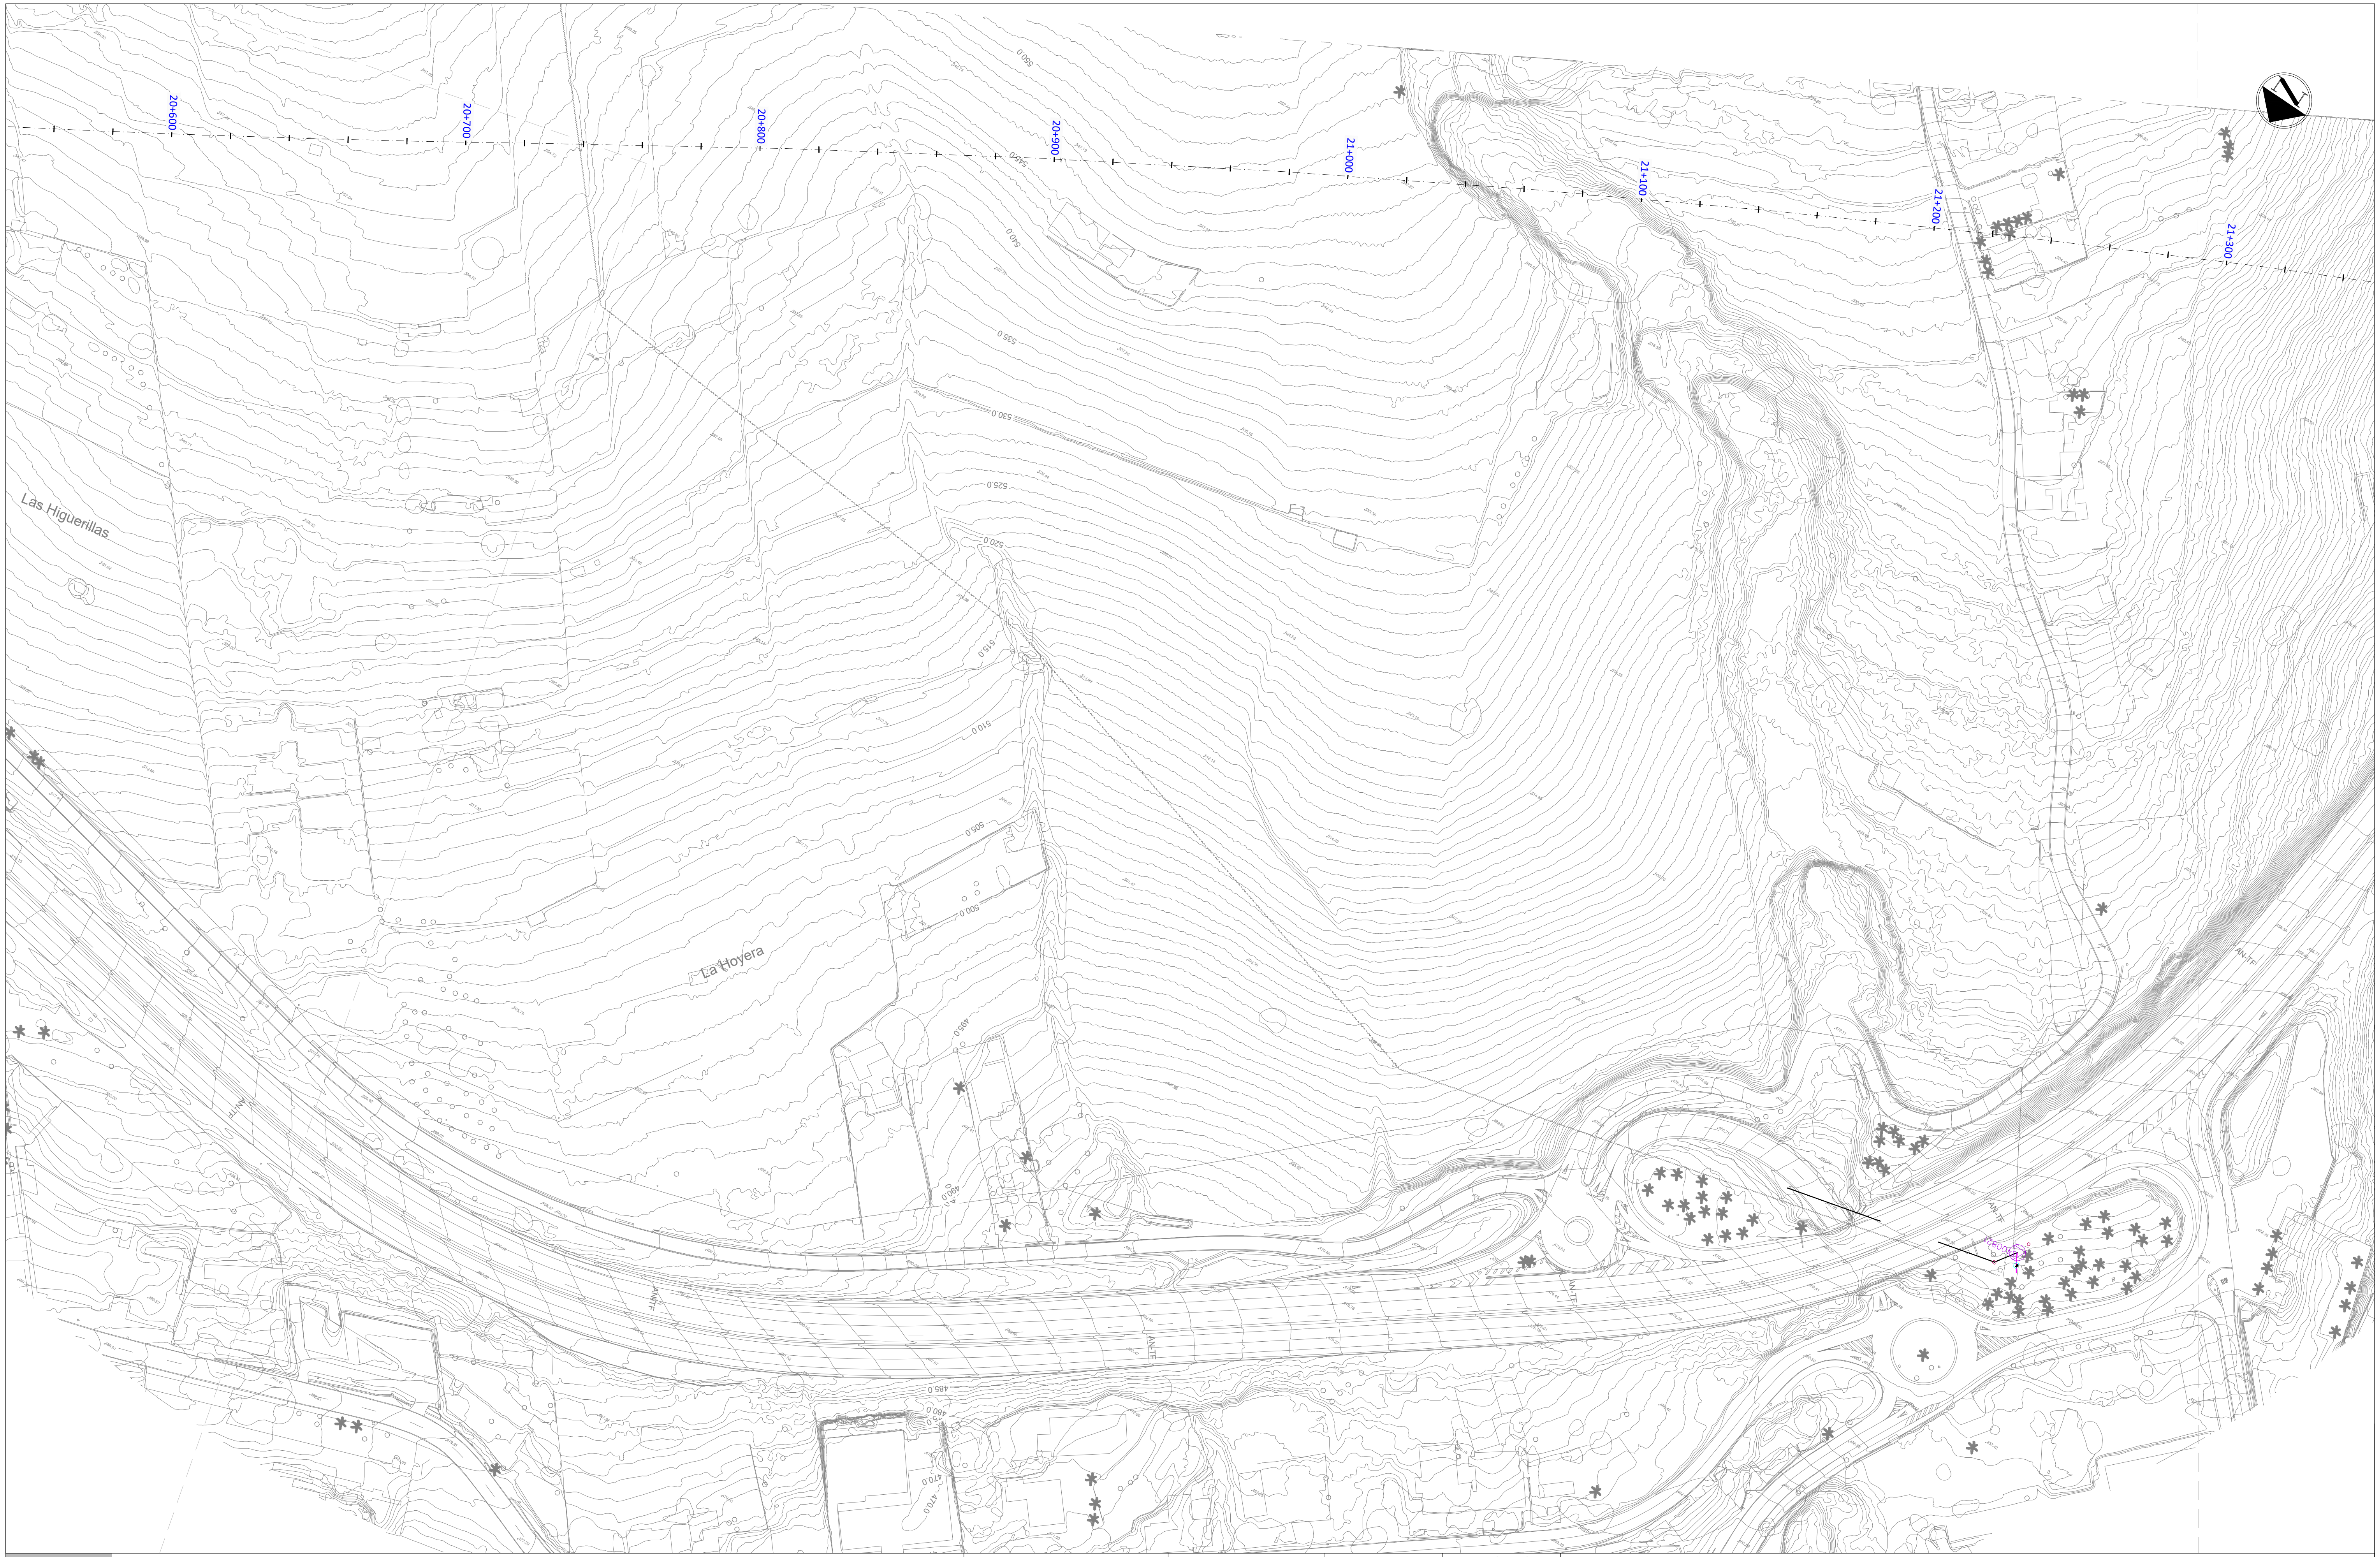

LEYENDA

🟧	Servicios afectados	■	Torre de apoyo de Media Tensión de ENDESA
▬	Canalización Soterrada de Media Tensión de ENDESA	△	Centro de Distribución de ENDESA
▬	Arqueta de Media Tensión de ENDESA		
▬	Tendido Aéreo de Media Tensión de ENDESA		

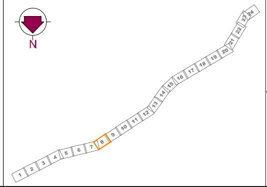

Gobierno de Canarias
Consejería de Obras Públicas, Transportes y Vivienda

EL INGENIERO DIRECTOR:
INGENIERO DE CAMINOS, C. y P.
JUAN JOSÉ CAMPOS LÓPEZ

EL JEFE DE ÁREA TÉCNICA:
INGENIERO DE CAMINOS, C. y P.
ÁNGEL MEJIAS BENAVENTE

PROYECTO DE TRAZADO DE TERCER CARRIL EN LA AUTOPISTA TF-5
DESDE EL PK 15+733,20 HASTA LA OROTAVA

REDACCIÓN Y ELABORACIÓN:
proyma TYPSA INGENIEROS CONSULTORES Y ARQUITECTOS

LOS INGENIEROS AUTORES:
INGENIERO DE CAMINOS, C. y P. FERNANDO ALSINA BASTERRECHEA
INGENIERO DE CAMINOS, C. y P. MARÍA SÁNCHEZ MEDIAVILLA
INGENIERO DE CAMINOS, C. y P. FRANCISCO SILVESTRE ÁLVAREZ
INGENIERO DE CAMINOS, C. y P. SOÑA ABAJO GONZÁLEZ

FECHA:
ABRIL 2022

ESCALA(S):
1 / 1.000
0 10 20 30 40m
DIN-A1 ORIGINAL

TÍTULO PLANO:
Servicios Afectados
Suministro Eléctrico
Media Tensión

Nº PLANO:
13.5.1
HOJA 8 DE 24

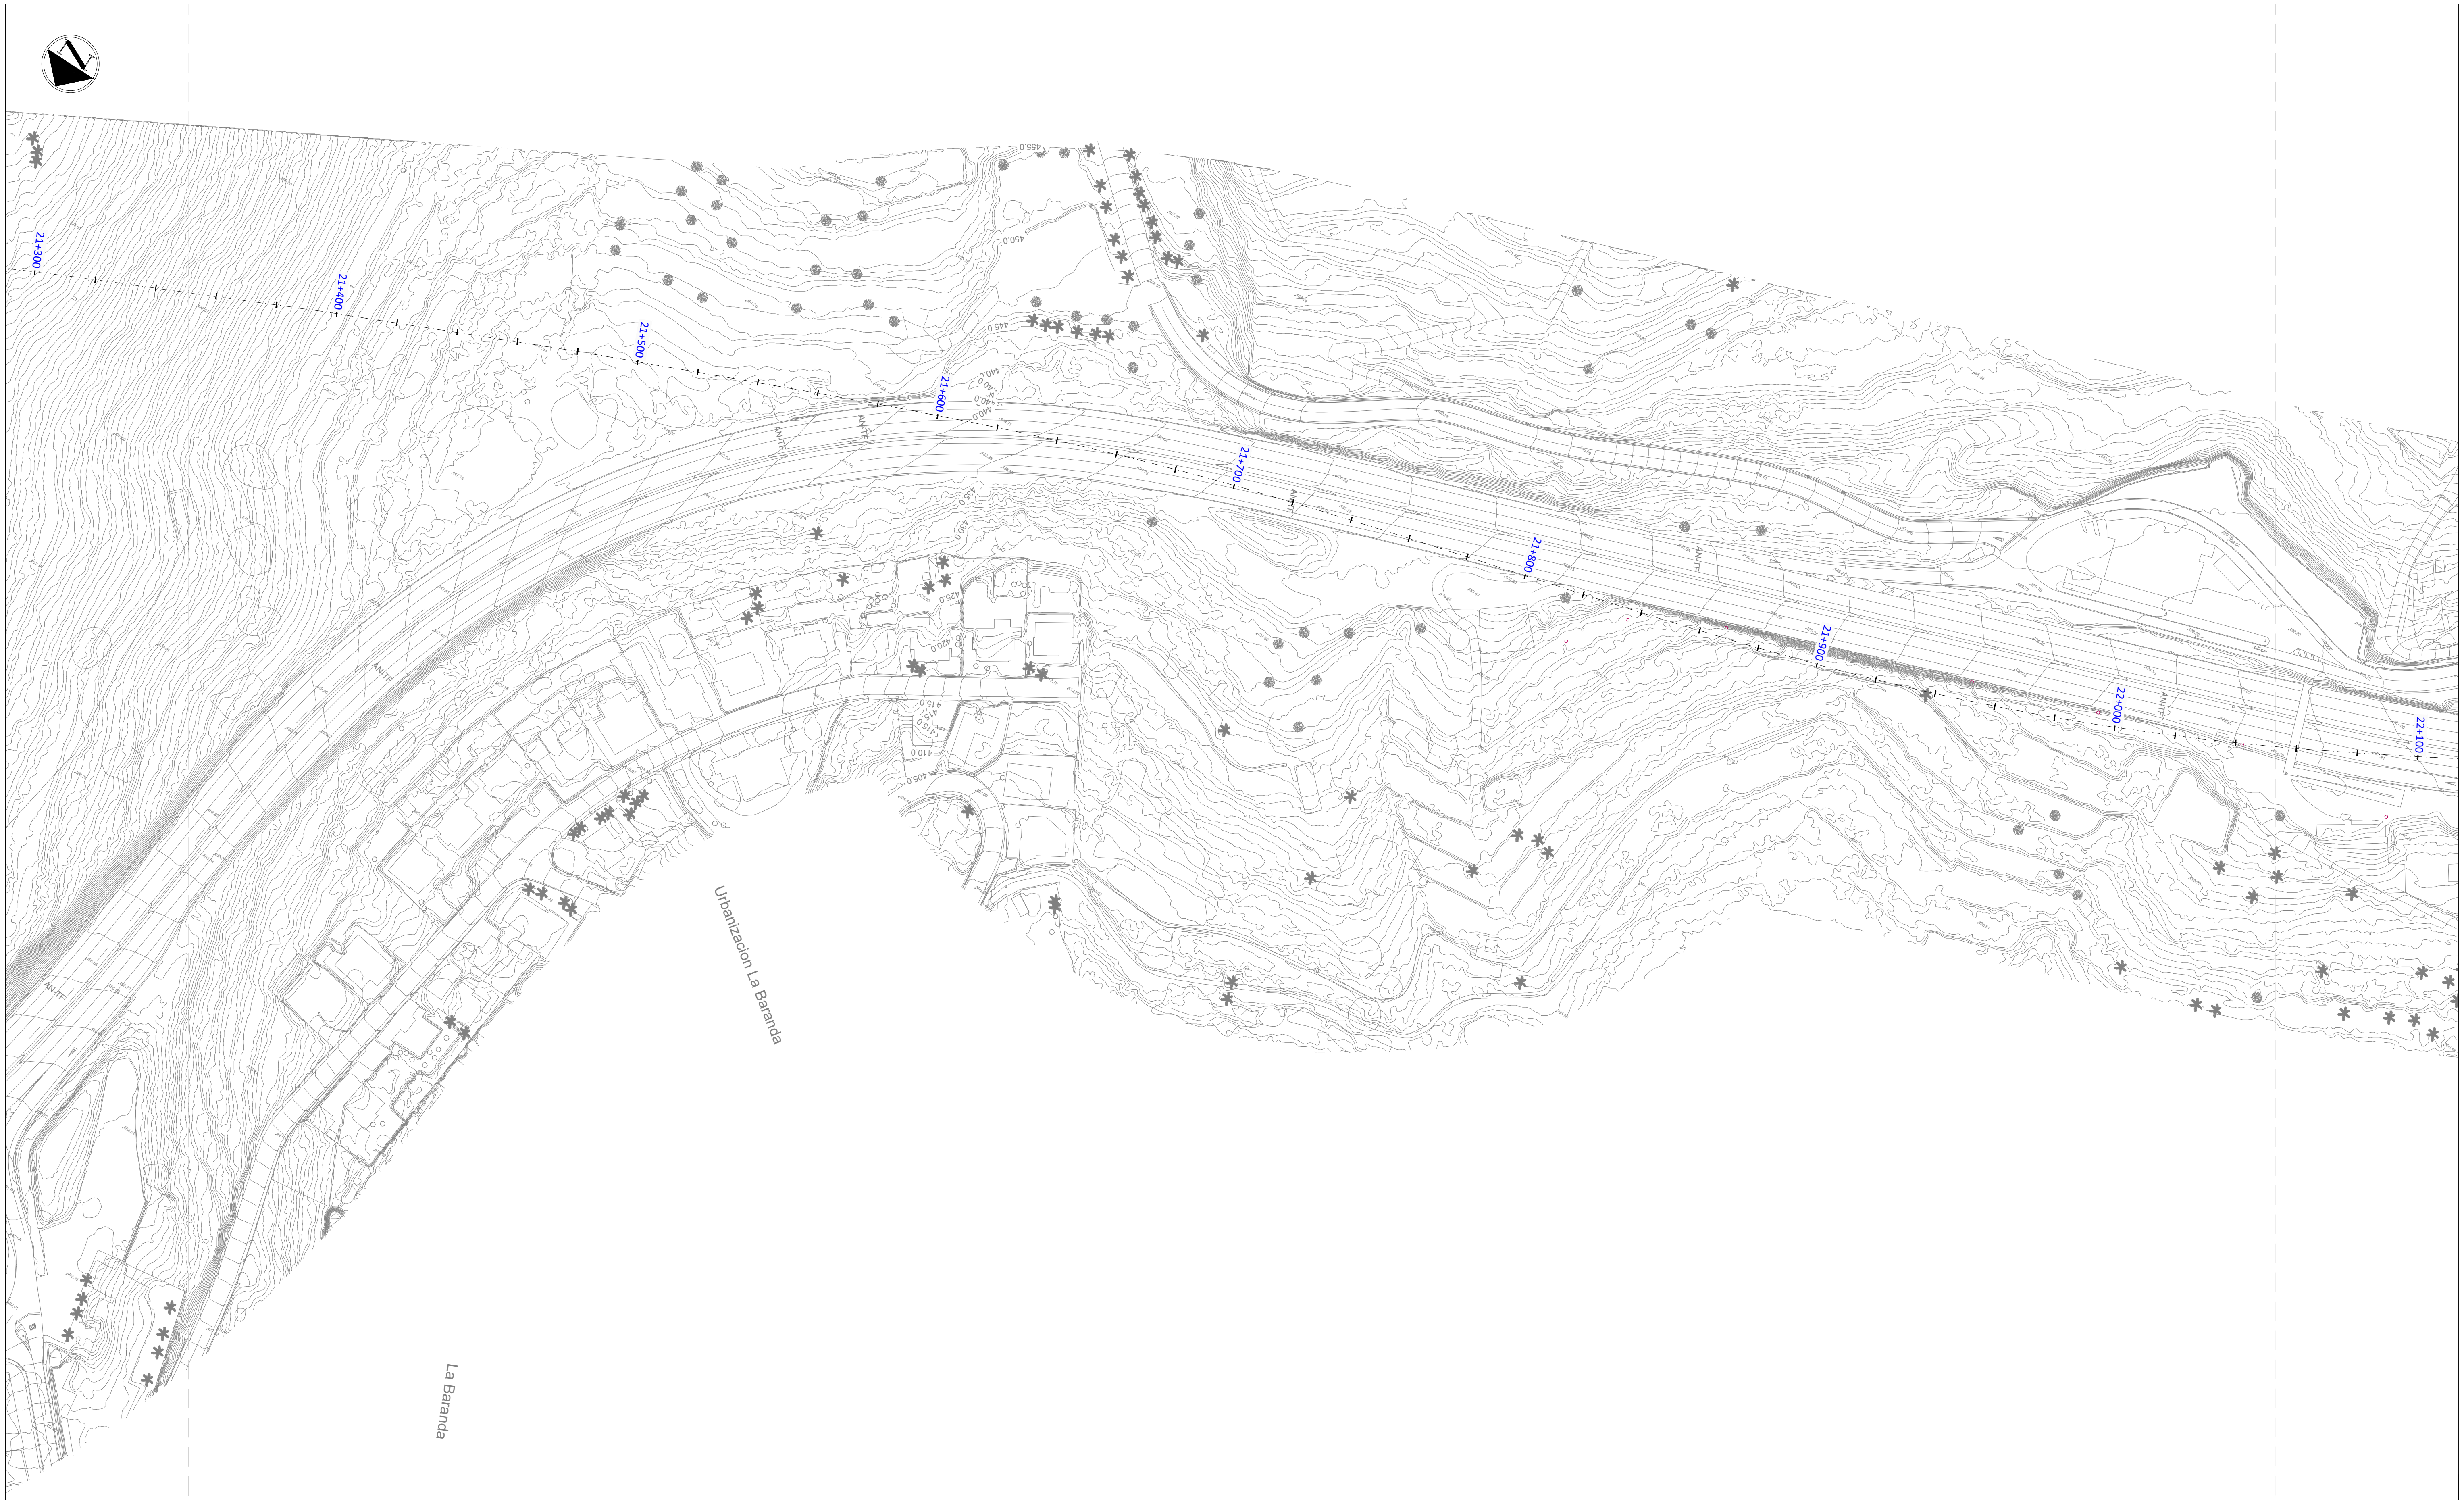

LEYENDA

🟧	Servicios afectados	■	Torre de apoyo de Media Tensión de ENDESA
—	Canalización Soterrada de Media Tensión de ENDESA	△	Centro de Distribución de ENDESA
▣	Arqueta de Media Tensión de ENDESA		
—	Tendido Aéreo de Media Tensión de ENDESA		

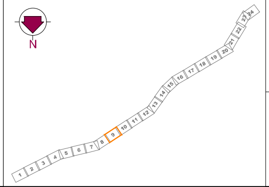

Gobierno de Canarias
Consejería de Obras Públicas, Transportes y Vivienda

EL INGENIERO DIRECTOR:
INGENIERO DE CAMINOS, C. y P.
JUAN JOSÉ CAMPOS LÓPEZ

EL JEFE DE ÁREA TÉCNICA:
INGENIERO DE CAMINOS, C. y P.
ÁNGEL MEJIAS BENAVENTE

PROYECTO DE TRAZADO DE TERCER CARRIL EN LA AUTOPISTA TF-5
DESDE EL PK 15+733,20 HASTA LA OROTAVA

REDACCIÓN Y ELABORACIÓN:
proyma
TYPSA INGENIEROS CONSULTORES Y ARQUITECTOS

LOS INGENIEROS AUTORES:
INGENIERO DE CAMINOS, C. y P.
FERNANDO ALSINA BASTERRECHEA
INGENIERO DE CAMINOS, C. y P.
MARÍA SÁNCHEZ MEDIAVILLA
INGENIERO DE CAMINOS, C. y P.
FRANCISCO SILVESTRE ÁLVAREZ
INGENIERO DE CAMINOS, C. y P.
SOÑA ABAJO GONZÁLEZ

FECHA:
ABRIL 2022

ESCALA(S):
1 / 1.000
0 10 20 30 40m
DIN-A1 ORIGINAL

TÍTULO PLANO:
Servicios Afectados
Suministro Eléctrico
Media Tensión

Nº PLANO:
13.5.1
HOJA 9 DE 24

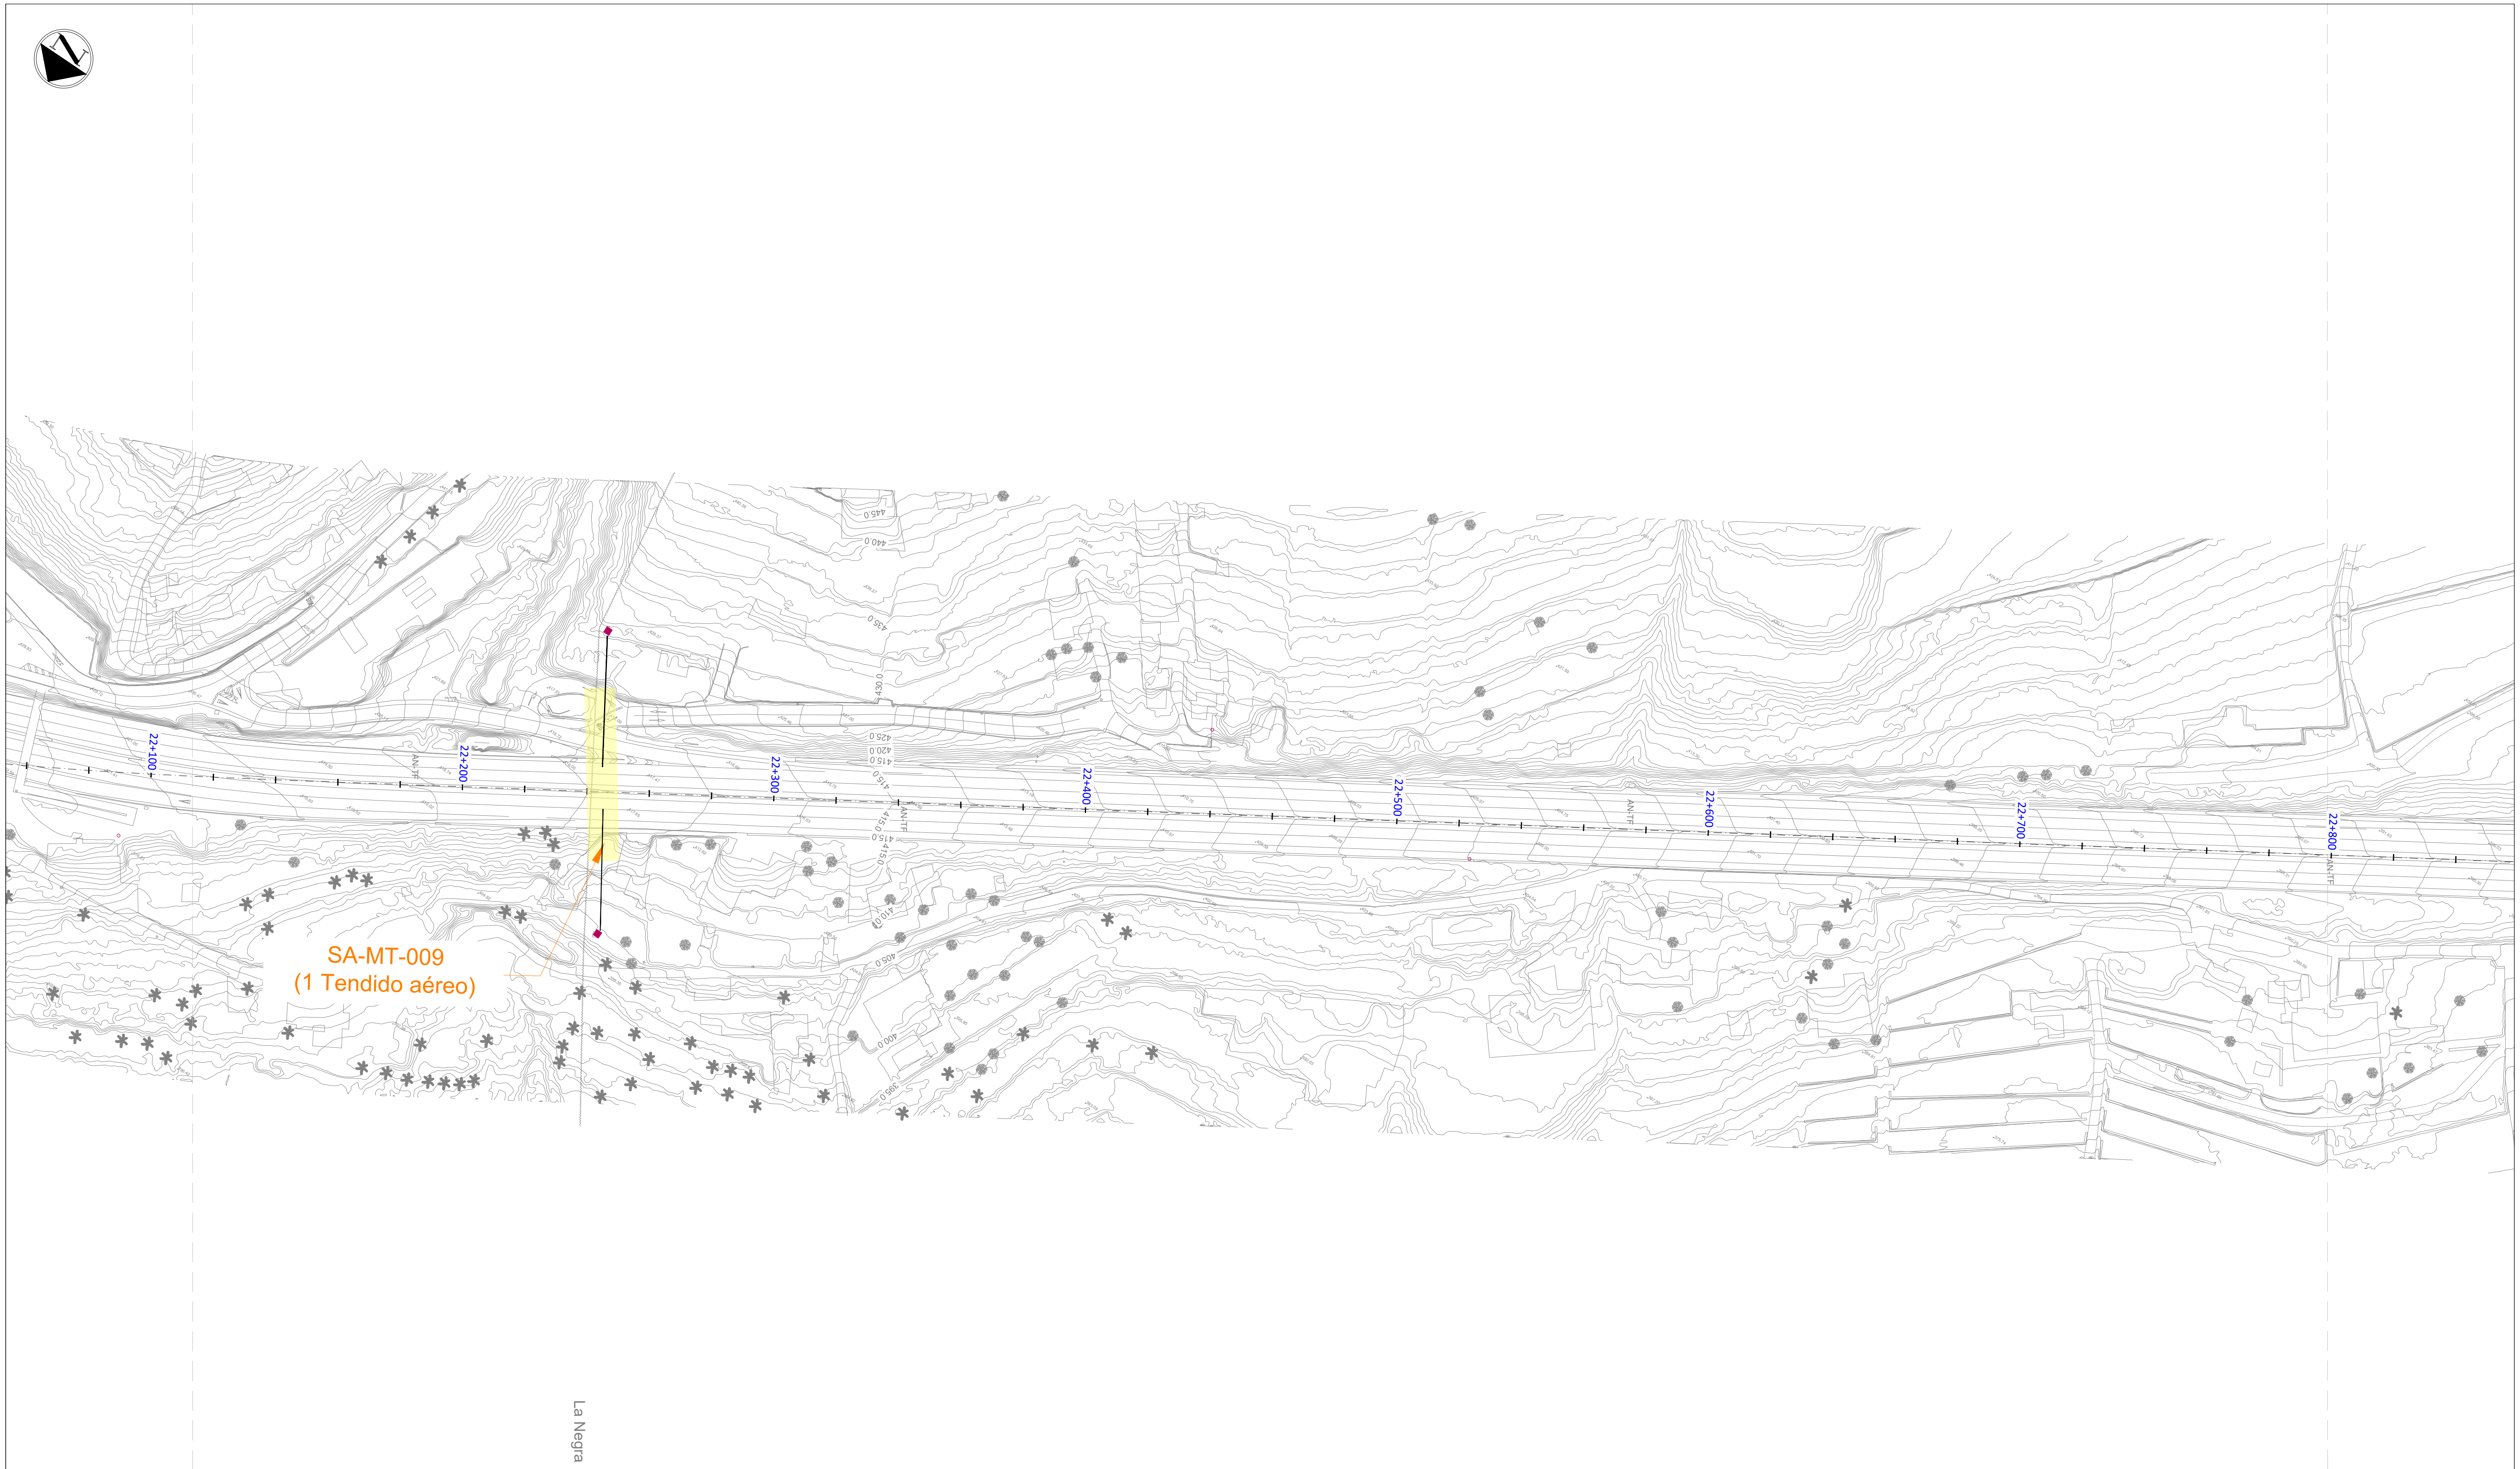

LEYENDA

🟧	Servicios afectados
▬	Canalización Soterrada de Media Tensión de ENDESA
▪	Arqueta de Media Tensión de ENDESA
▬	Tendido Aéreo de Media Tensión de ENDESA
■	Torre de apoyo de Media Tensión de ENDESA
△	Centro de Distribución de ENDESA

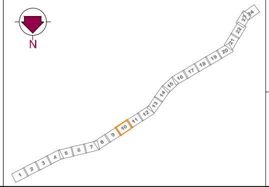

Gobierno de Canarias
Consejería de Obras Públicas,
Transportes y Vivienda

EL INGENIERO DIRECTOR:
INGENIERO DE CAMINOS, C. y P.
JUAN JOSÉ CAMPOS LÓPEZ

EL JEFE DE ÁREA TÉCNICA:
INGENIERO DE CAMINOS, C. y P.
ÁNGEL MEJIAS BENAVENTE

PROYECTO DE TRAZADO DE TERCER CARRIL EN LA AUTOPISTA TF-5 DESDE EL PK 15+733,20 HASTA LA OROTAVA

REDACCIÓN Y ELABORACIÓN:
proyma
TYPSA INGENIEROS CONSULTORES Y ARQUITECTOS

LOS INGENIEROS AUTORES:
INGENIERO DE CAMINOS, C. y P.
FERNANDO ALSINA BASTERRECHEA
INGENIERO DE CAMINOS, C. y P.
MARÍA SÁNCHEZ MEDIAVILLA
INGENIERO DE CAMINOS, C. y P.
FRANCISCO SILVESTRE ÁLVAREZ
INGENIERO DE CAMINOS, C. y P.
SOÑA ABAJO GONZÁLEZ

FECHA:
ABRIL 2022

ESCALA(S):
1 / 1.000
0 10 20 30 40m
DIN-A1 ORIGINAL

TÍTULO PLANO:
Servicios Afectados
Suministro Eléctrico
Media Tensión

Nº PLANO:
13.5.1
HOJA 10 DE 24

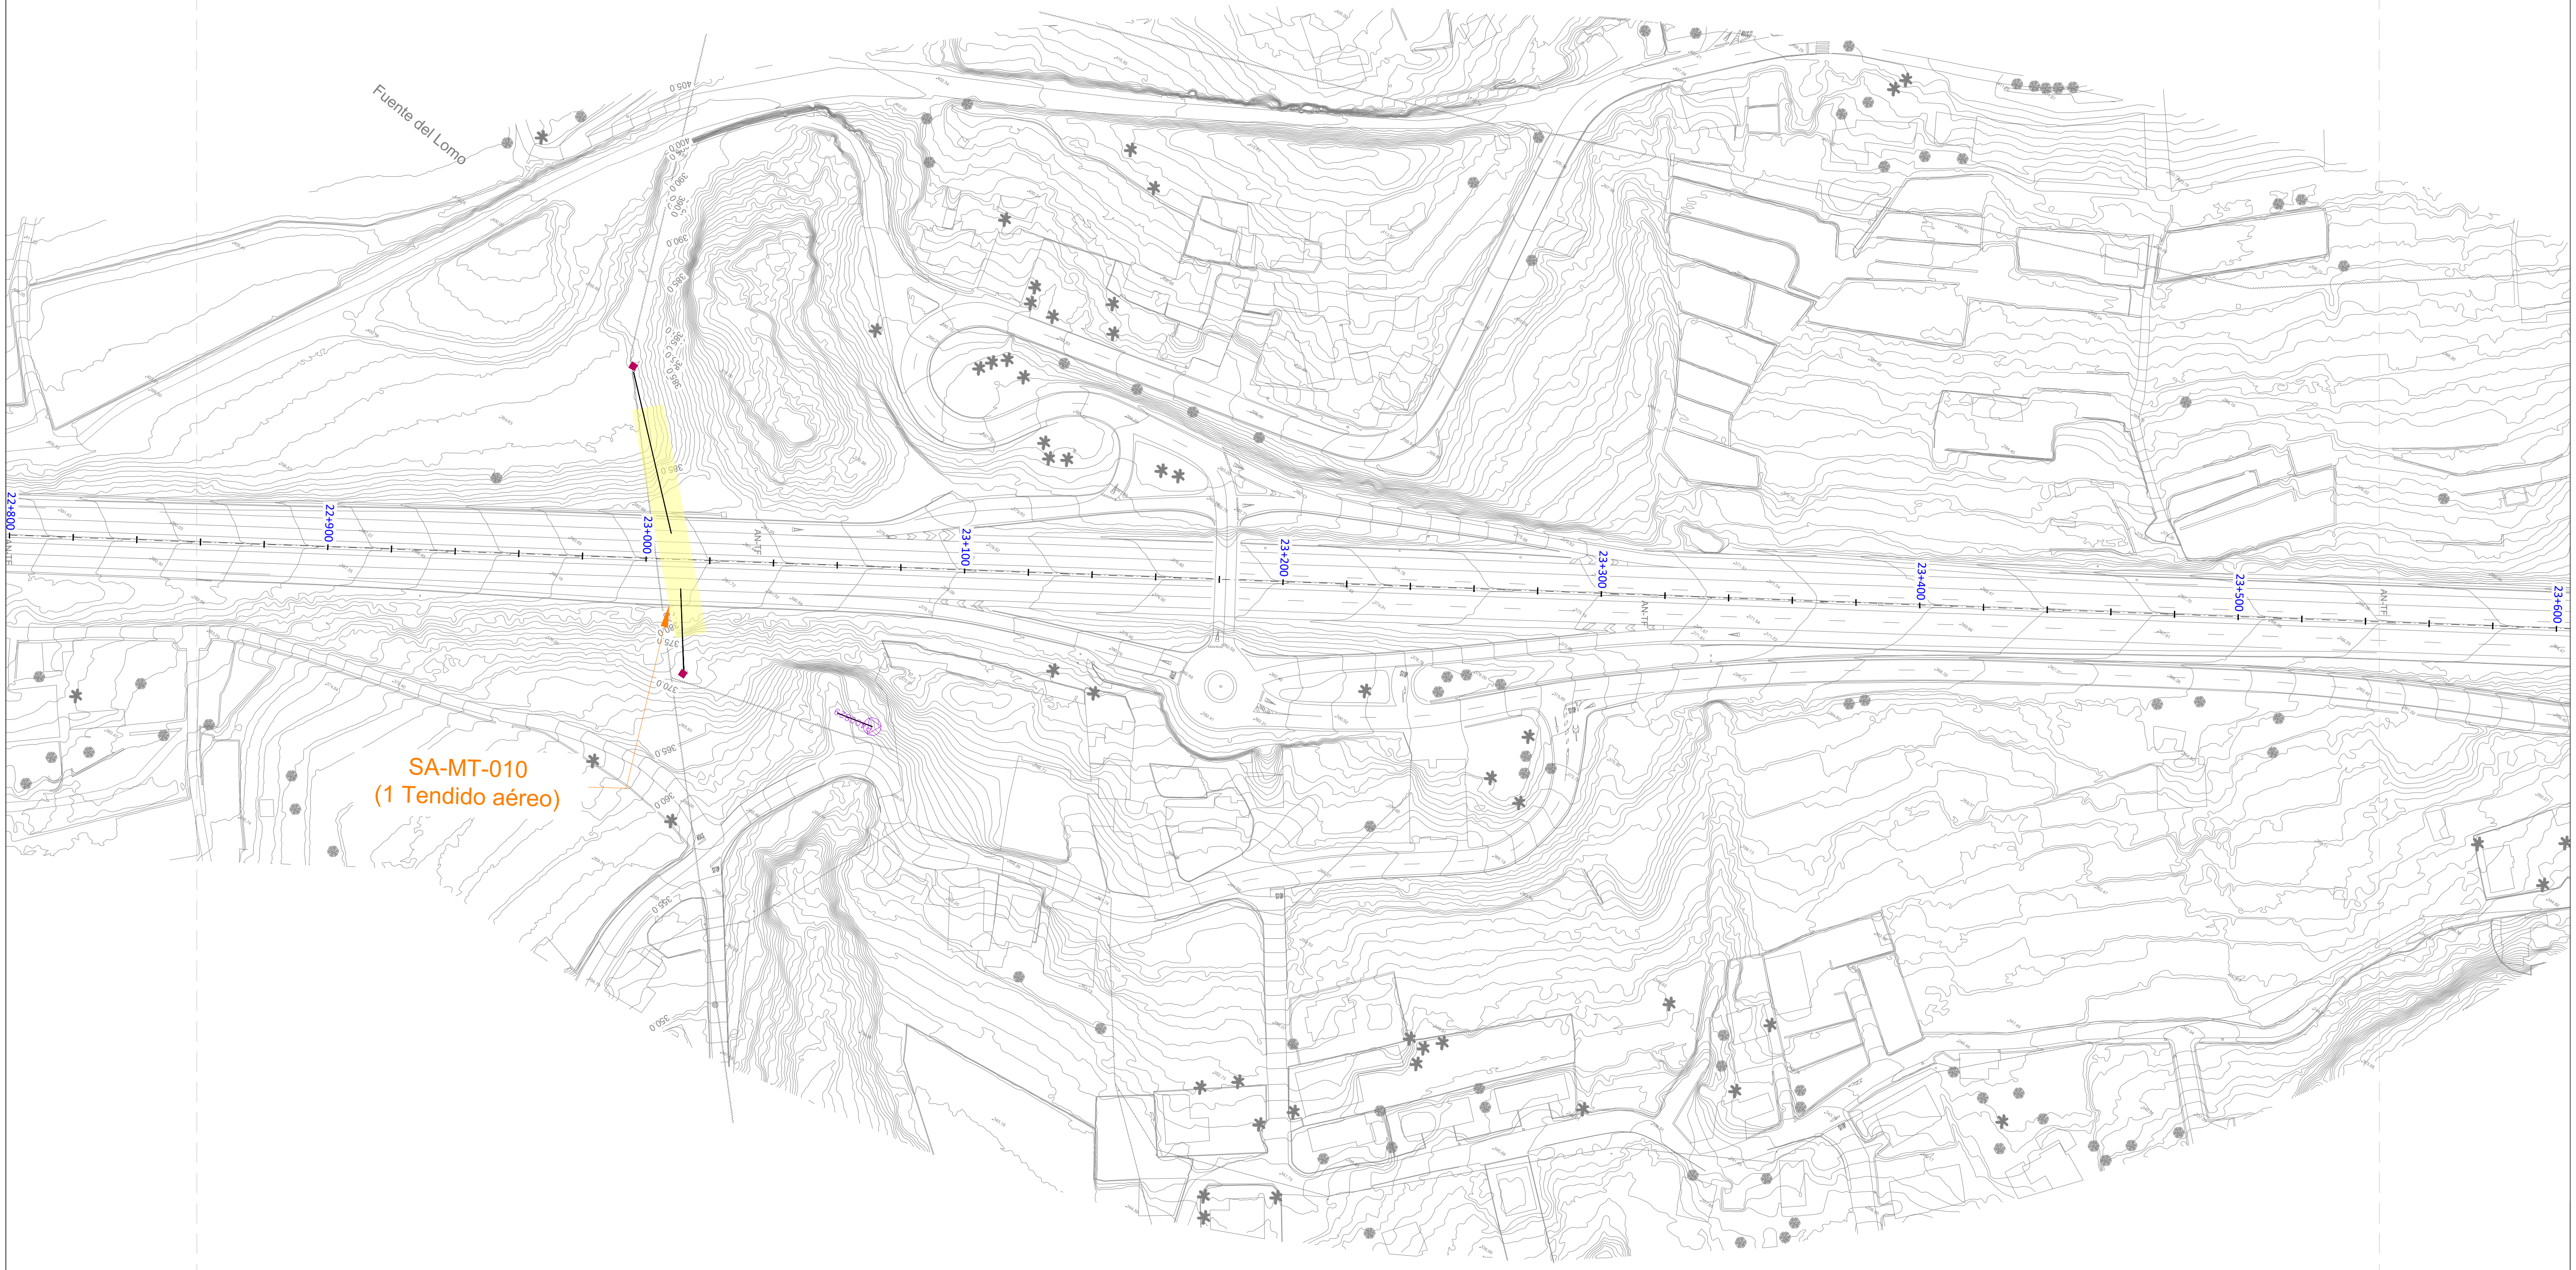

LEYENDA

▬	Servicios afectados	■	Torre de apoyo de Media Tensión de ENDESA
▬	Canalización Soterrada de Media Tensión de ENDESA	△	Centro de Distribución de ENDESA
▪	Arqueta de Media Tensión de ENDESA		
▬	Tendido Aéreo de Media Tensión de ENDESA		

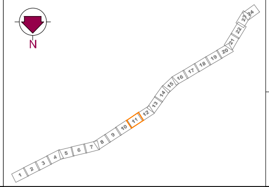

Gobierno de Canarias
Consejería de Obras Públicas, Transportes y Vivienda

EL INGENIERO DIRECTOR:
INGENIERO DE CAMINOS, C. y P.
JUAN JOSÉ CAMPOS LÓPEZ

EL JEFE DE ÁREA TÉCNICA:
INGENIERO DE CAMINOS, C. y P.
ÁNGEL MEJIAS BENAVENTE

PROYECTO DE TRAZADO DE TERCER CARRIL EN LA AUTOPISTA TF-5 DESDE EL PK 15+733,20 HASTA LA OROTAVA

REDACCIÓN Y ELABORACIÓN:
proyma
TYPSA INGENIEROS CONSULTORES Y ARQUITECTOS

LOS INGENIEROS AUTORES:
INGENIERO DE CAMINOS, C. y P.
FERNANDO ALSINA BASTERRECHEA
INGENIERO DE CAMINOS, C. y P.
MARÍA SÁNCHEZ MEDIAVILLA
INGENIERO DE CAMINOS, C. y P.
FRANCISCO SILVESTRE ÁLVAREZ
INGENIERO DE CAMINOS, C. y P.
SOÑA ABAJO GONZÁLEZ

FECHA:
ABRIL 2022

ESCALA(S):
1 / 1.000
0 10 20 30 40m
DIN-A1 ORIGINAL

TÍTULO PLANO:
Servicios Afectados
Suministro Eléctrico
Media Tensión

Nº PLANO:
13.5.1
HOJA 11 DE 24

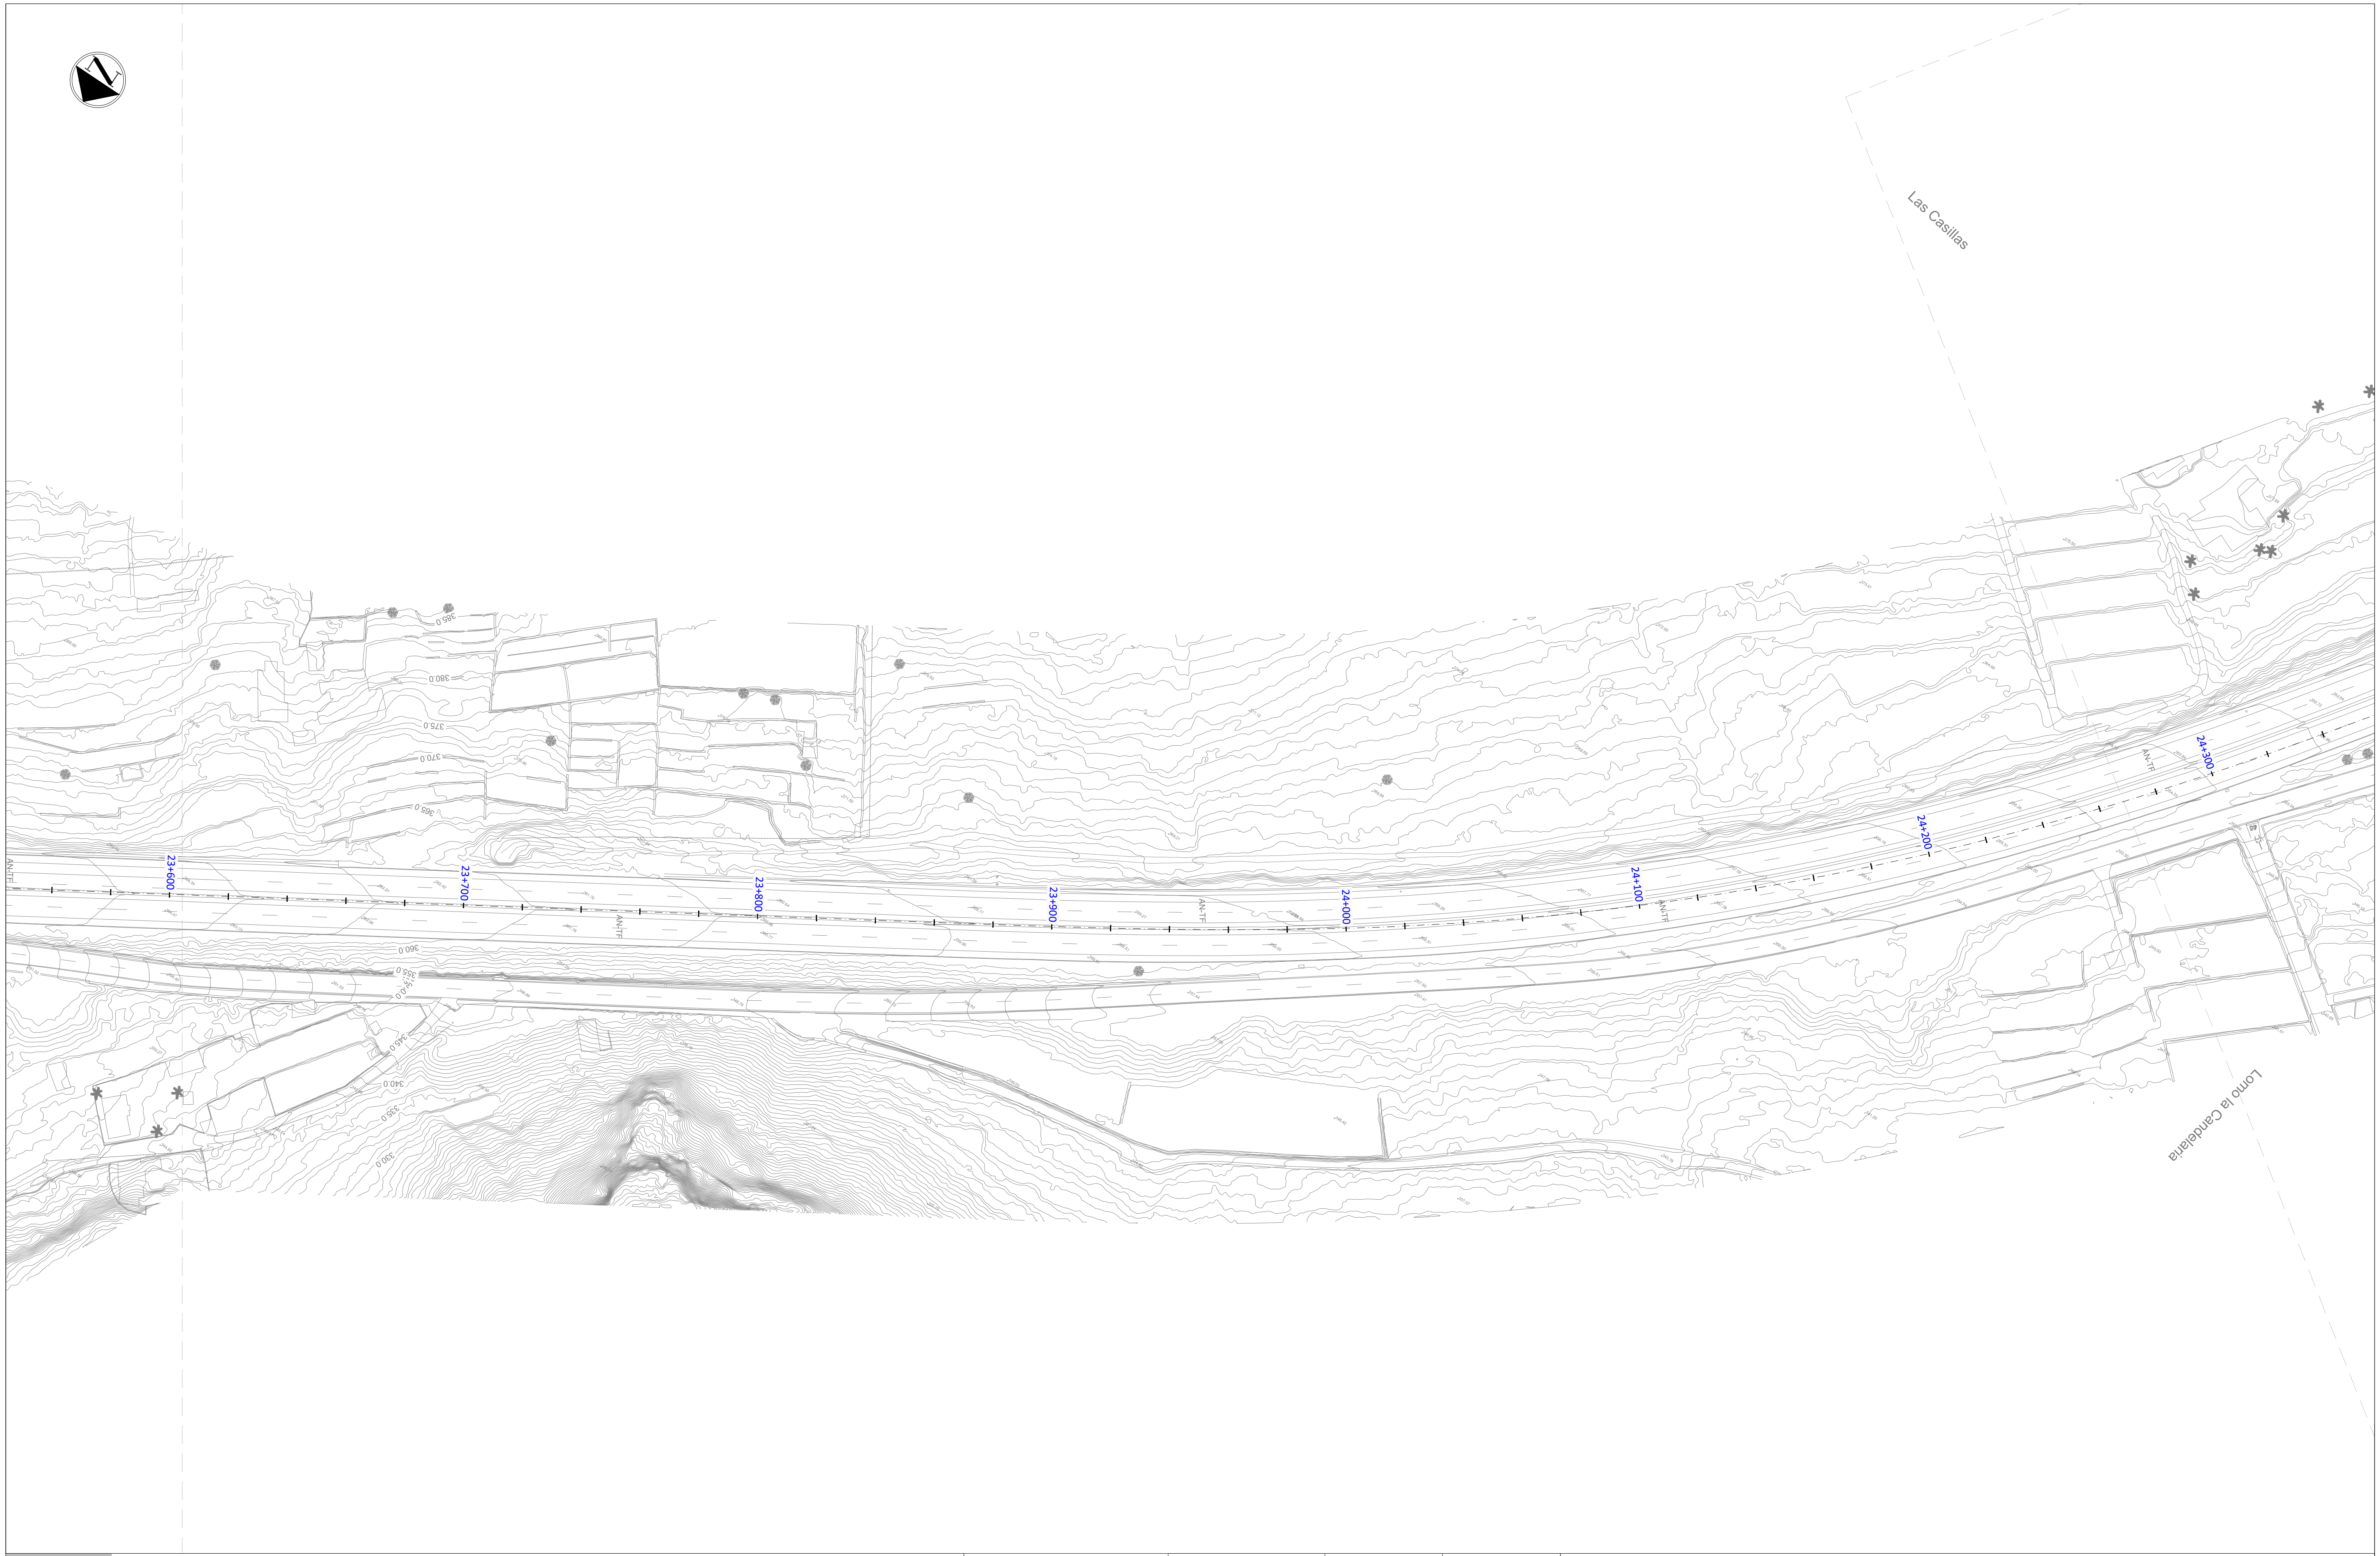

LEYENDA

🟧	Servicios afectados	■	Torre de apoyo de Media Tensión de ENDESA
▬	Canalización Soterrada de Media Tensión de ENDESA	△	Centro de Distribución de ENDESA
▪	Arqueta de Media Tensión de ENDESA		
▬	Tendido Aéreo de Media Tensión de ENDESA		

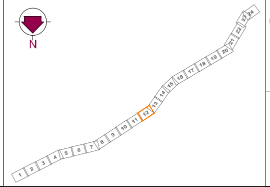

Gobierno de Canarias
Consejería de Obras Públicas, Transportes y Vivienda

EL INGENIERO DIRECTOR:
INGENIERO DE CAMINOS, C. y P.
JUAN JOSÉ CAMPOS LÓPEZ

EL JEFE DE ÁREA TÉCNICA:
INGENIERO DE CAMINOS, C. y P.
ÁNGEL MEJIAS BENAVENTE

PROYECTO DE TRAZADO DE TERCER CARRIL EN LA AUTOPISTA TF-5
DESDE EL PK 15+733,20 HASTA LA OROTAVA

REDACCIÓN Y ELABORACIÓN:
proyma
TYPSA INGENIEROS CONSULTORES Y ARQUITECTOS

LOS INGENIEROS AUTORES:
INGENIERO DE CAMINOS, C. y P. FERNANDO ALSINA BASTERRECHEA
INGENIERO DE CAMINOS, C. y P. MARÍA SÁNCHEZ MEDIAVILLA
INGENIERO DE CAMINOS, C. y P. FRANCISCO SILVESTRE ÁLVAREZ
INGENIERO DE CAMINOS, C. y P. SOÑA ABAJO GONZÁLEZ

FECHA:
ABRIL 2022

ESCALA(S):
1 / 1.000
0 10 20 30 40m
DIN-A1 ORIGINAL

TÍTULO PLANO:
Servicios Afectados
Suministro Eléctrico
Media Tensión

Nº PLANO:
13.5.1
HOJA 12 DE 24

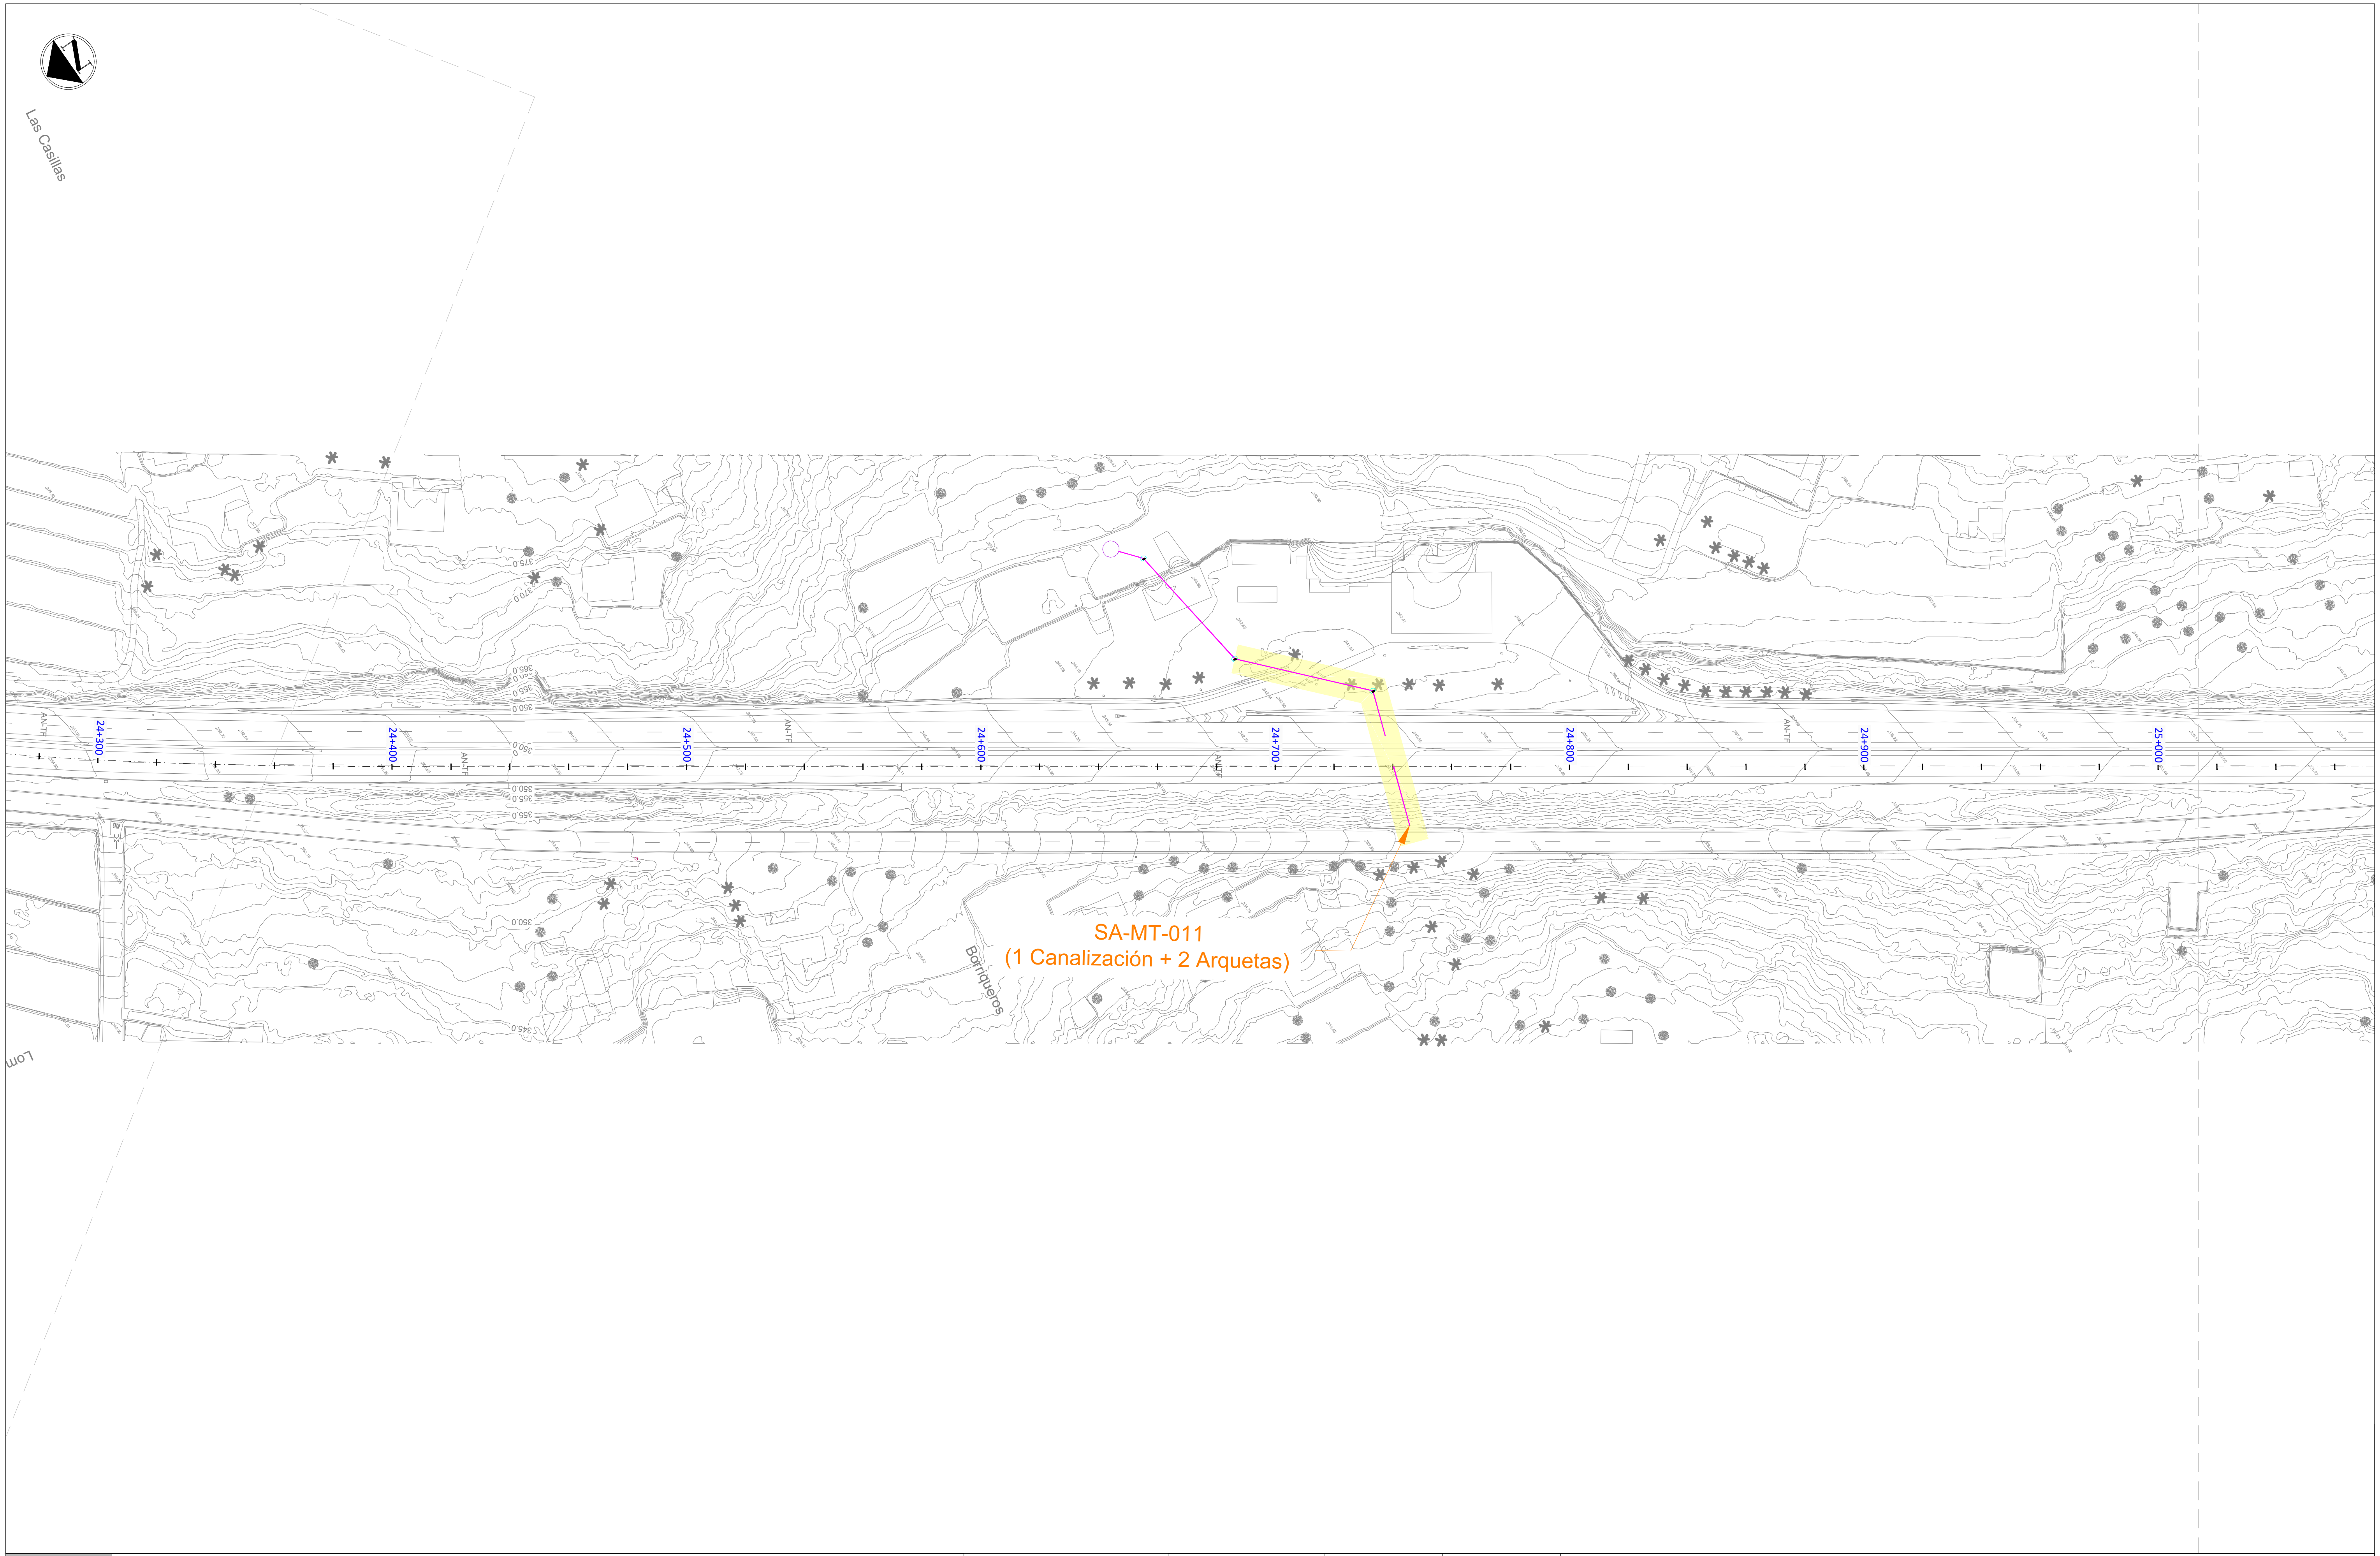

LEYENDA

▬	Servicios afectados
▬	Canalización Soterrada de Media Tensión de ENDESA
▪	Arqueta de Media Tensión de ENDESA
▬	Tendido Aéreo de Media Tensión de ENDESA
■	Torre de apoyo de Media Tensión de ENDESA
△	Centro de Distribución de ENDESA

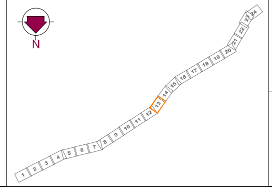

Gobierno de Canarias
Consejería de Obras Públicas, Transportes y Vivienda

EL INGENIERO DIRECTOR:
INGENIERO DE CAMINOS, C. y P.
JUAN JOSÉ CAMPOS LÓPEZ

EL JEFE DE ÁREA TÉCNICA:
INGENIERO DE CAMINOS, C. y P.
ÁNGEL MEJIAS BENAVENTE

PROYECTO DE TRAZADO DE TERCER CARRIL EN LA AUTOPISTA TF-5
DESDE EL PK 15+733,20 HASTA LA OROTAVA

REDACCIÓN Y ELABORACIÓN:
proyma
TYPSA INGENIEROS CONSULTORES Y ARQUITECTOS

LOS INGENIEROS AUTORES:
INGENIERO DE CAMINOS, C. y P. FERNANDO ALSINA BASTERRECHEA
INGENIERO DE CAMINOS, C. y P. MARÍA SÁNCHEZ MEDIAVILLA
INGENIERO DE CAMINOS, C. y P. FRANCISCO SILVESTRE ÁLVAREZ
INGENIERO DE CAMINOS, C. y P. SOÑA ABAJO GONZÁLEZ

FECHA:
ABRIL 2022

ESCALA(S):
1 / 1.000
0 10 20 30 40m
DIN-A1 ORIGINAL

TÍTULO PLANO:
Servicios Afectados
Suministro Eléctrico
Media Tensión

Nº PLANO:
13.5.1
HOJA 13 DE 24

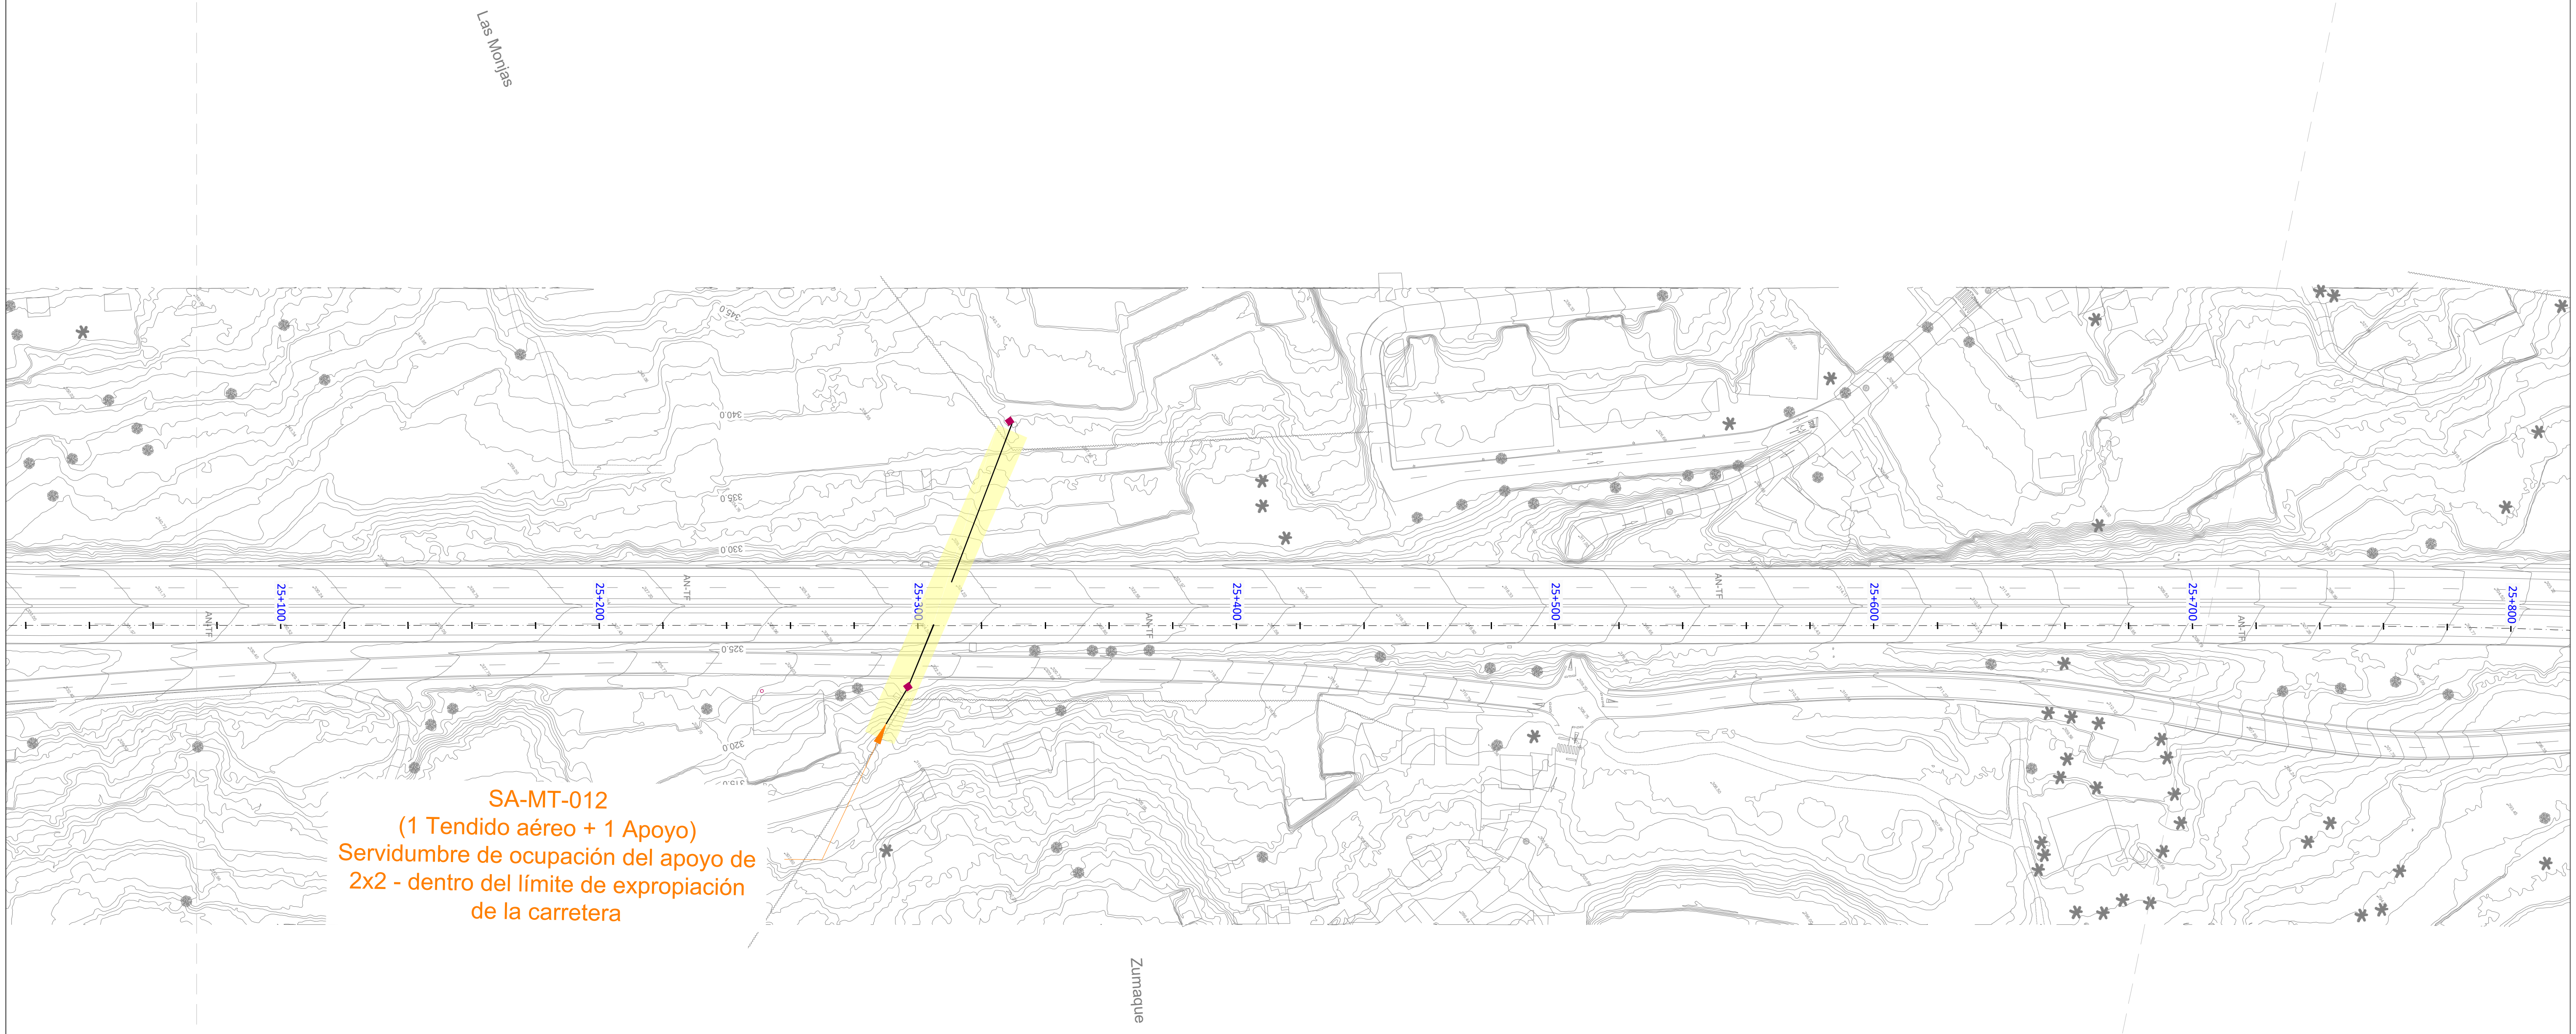

SA-MT-012
(1 Tendido aéreo + 1 Apoyo)
Servidumbre de ocupación del apoyo de
2x2 - dentro del límite de expropiación
de la carretera

LEYENDA

🟧	Servicios afectados	■	Torre de apoyo de Media Tensión de ENDESA
━	Canalización Soterrada de Media Tensión de ENDESA	△	Centro de Distribución de ENDESA
▣	Arqueta de Media Tensión de ENDESA		
━	Tendido Aéreo de Media Tensión de ENDESA		

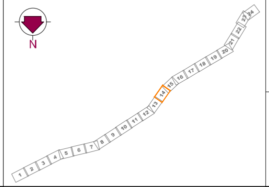

Gobierno de Canarias
Consejería de Obras Públicas, Transportes y Vivienda

EL INGENIERO DIRECTOR:
INGENIERO DE CAMINOS, C. y P.
JUAN JOSÉ CAMPOS LÓPEZ

EL JEFE DE ÁREA TÉCNICA:
INGENIERO DE CAMINOS, C. y P.
ÁNGEL MEJIAS BENAVENTE

PROYECTO DE TRAZADO DE TERCER CARRIL EN LA AUTOPISTA TF-5
DESDE EL PK 15+733,20 HASTA LA OROTAVA

REDACCIÓN Y ELABORACIÓN:
proyma
TYPSA INGENIEROS CONSULTORES Y ARQUITECTOS

LOS INGENIEROS AUTORES:
INGENIERO DE CAMINOS, C. y P.
FERNANDO ALSINA BASTERRECHEA
INGENIERO DE CAMINOS, C. y P.
MARÍA SÁNCHEZ MEDIAVILLA
INGENIERO DE CAMINOS, C. y P.
FRANCISCO SILVESTRE ÁLVAREZ
INGENIERO DE CAMINOS, C. y P.
SOÑA ABAJO GONZÁLEZ

FECHA:
ABRIL 2022

ESCALA(S):
1 / 1.000
0 10 20 30 40m
DIN-A1 ORIGINAL

TÍTULO PLANO:
Servicios Afectados
Suministro Eléctrico
Media Tensión

Nº PLANO:
13.5.1
HOJA 14 DE 24

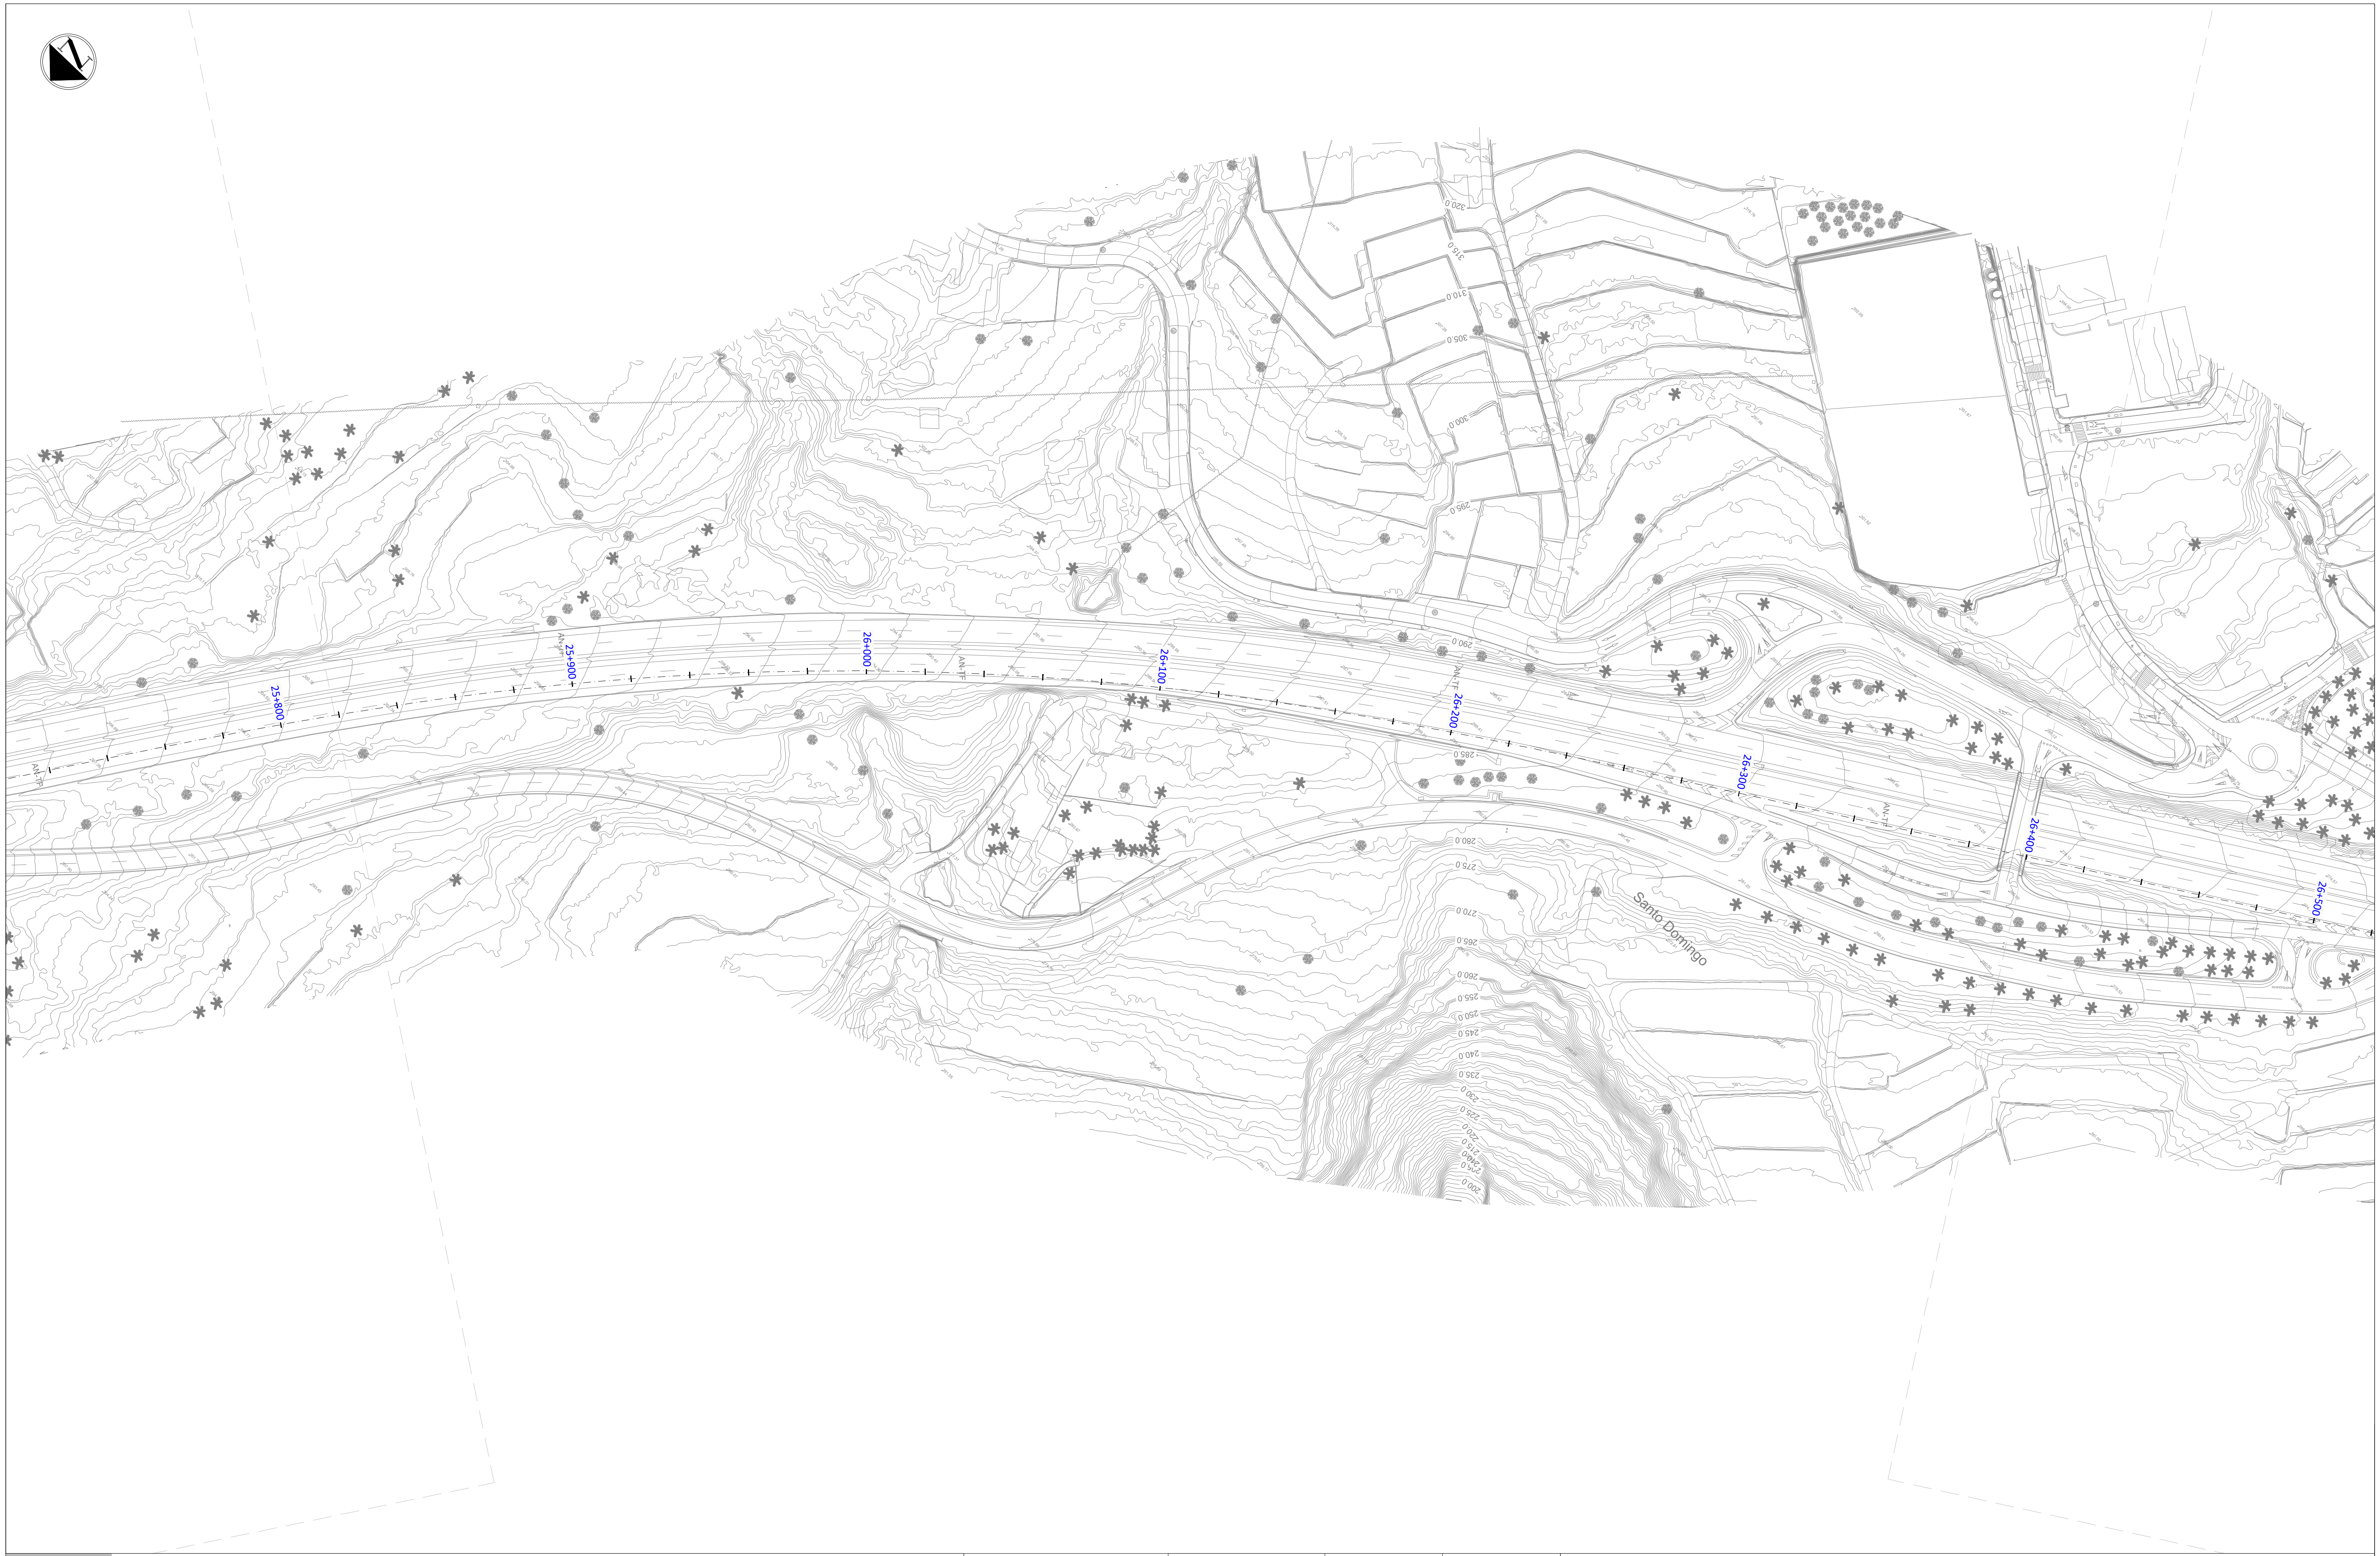

LEYENDA

🟧	Servicios afectados
▬	Canalización Soterrada de Media Tensión de ENDESA
▬	Arqueta de Media Tensión de ENDESA
▬	Tendido Aéreo de Media Tensión de ENDESA
■	Torre de apoyo de Media Tensión de ENDESA
△	Centro de Distribución de ENDESA

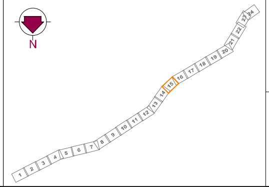

Gobierno de Canarias
Consejería de Obras Públicas, Transportes y Vivienda

EL INGENIERO DIRECTOR:
INGENIERO DE CAMINOS, C. y P.
JUAN JOSÉ CAMPOS LÓPEZ

EL JEFE DE ÁREA TÉCNICA:
INGENIERO DE CAMINOS, C. y P.
ÁNGEL MEJIAS BENAVENTE

PROYECTO DE TRAZADO DE TERCER CARRIL EN LA AUTOPISTA TF-5 DESDE EL PK 15+733,20 HASTA LA OROTAVA

REDACCIÓN Y ELABORACIÓN:
proyma
TYPSA INGENIEROS CONSULTORES Y ARQUITECTOS

LOS INGENIEROS AUTORES:
INGENIERO DE CAMINOS, C. y P.
FERNANDO ALSINA BASTERRECHEA
INGENIERO DE CAMINOS, C. y P.
MARÍA SÁNCHEZ MEDIAVILLA
INGENIERO DE CAMINOS, C. y P.
FRANCISCO SILVESTRE ÁLVAREZ
INGENIERO DE CAMINOS, C. y P.
SOÑA ABAJO GONZÁLEZ

FECHA:
ABRIL 2022

ESCALA(S):
1 / 1.000 0 10 20 30 40m
DIN-A1 ORIGINAL

TÍTULO PLANO:
Servicios Afectados
Suministro Eléctrico
Media Tensión

Nº PLANO:
13.5.1
HOJA 15 DE 24

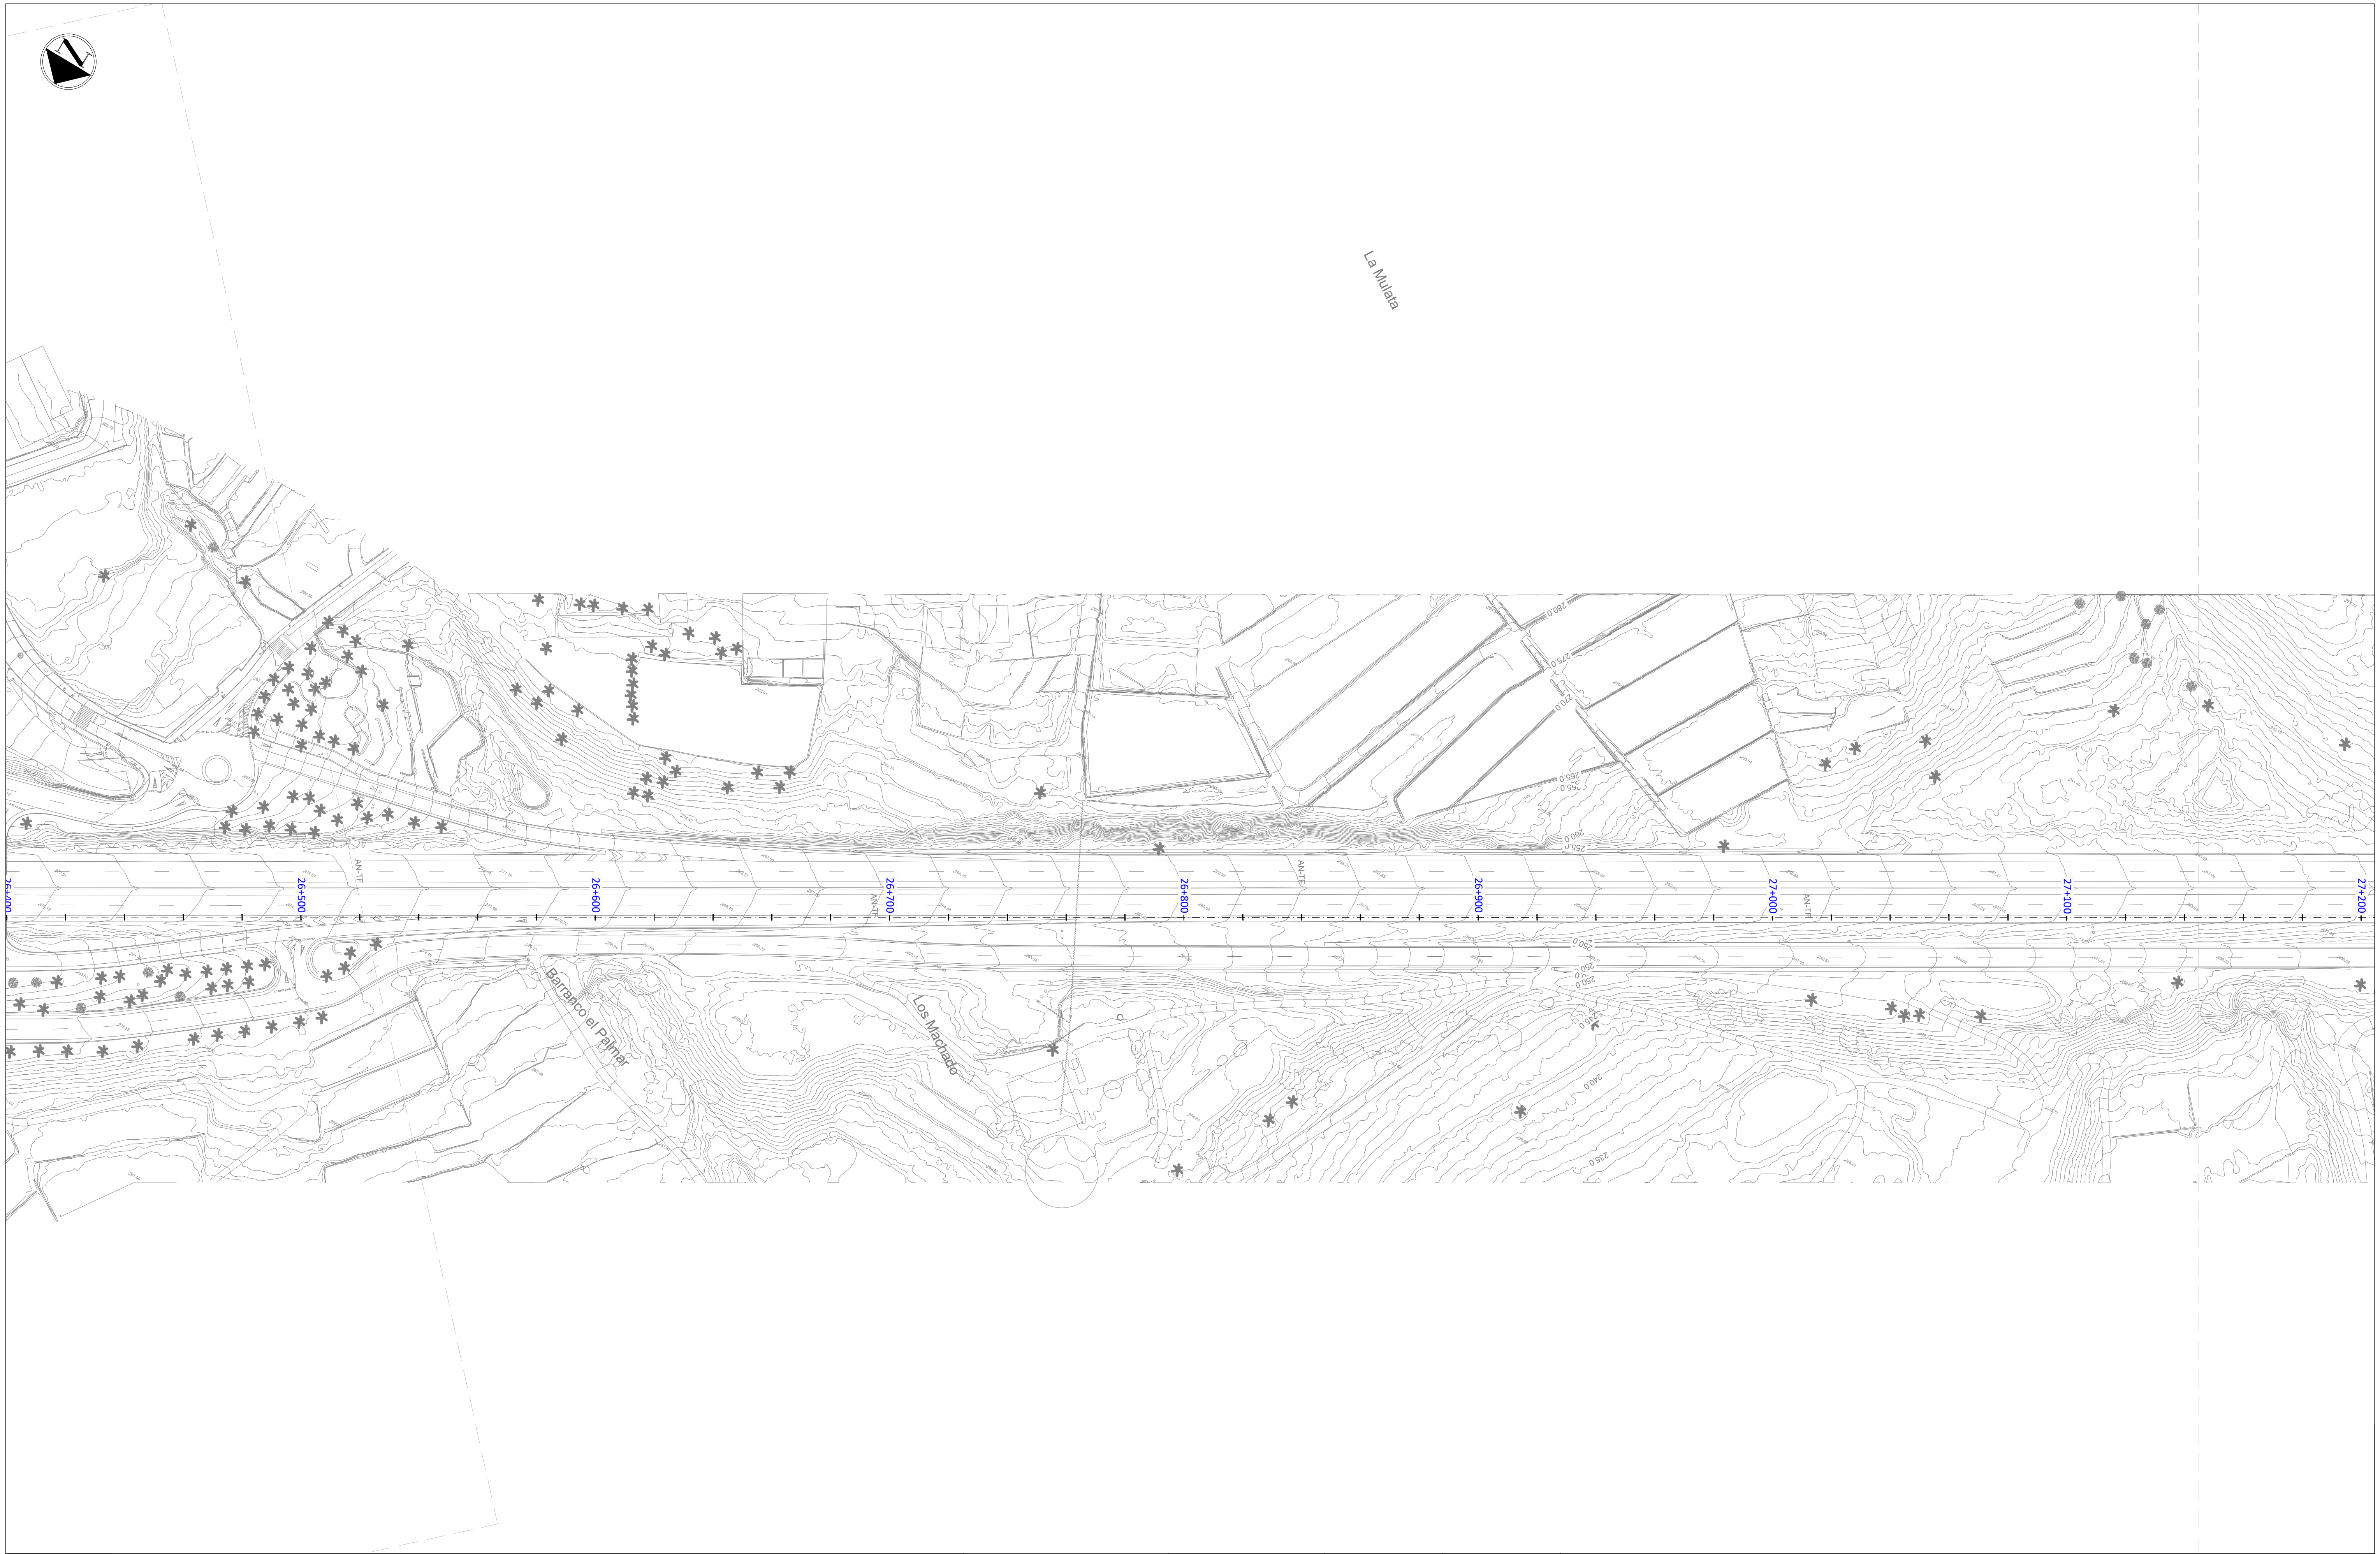

LEYENDA

▬	Servicios afectados
▬	Canalización Soterrada de Media Tensión de ENDESA
▣	Arqueta de Media Tensión de ENDESA
▬	Tendido Aéreo de Media Tensión de ENDESA
■	Torre de apoyo de Media Tensión de ENDESA
△	Centro de Distribución de ENDESA

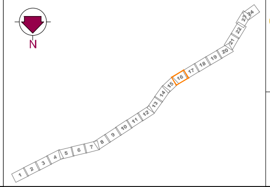

Gobierno de Canarias
Consejería de Obras Públicas, Transportes y Vivienda

EL INGENIERO DIRECTOR:
INGENIERO DE CAMINOS, C. y P.
JUAN JOSÉ CAMPOS LÓPEZ

EL JEFE DE ÁREA TÉCNICA:
INGENIERO DE CAMINOS, C. y P.
ÁNGEL MEJIAS BENAVENTE

PROYECTO DE TRAZADO DE TERCER CARRIL EN LA AUTOPISTA TF-5
DESDE EL PK 15+733,20 HASTA LA OROTAVA

REDACCIÓN Y ELABORACIÓN:
proyma
TYPSA INGENIEROS CONSULTORES Y ARQUITECTOS

LOS INGENIEROS AUTORES:
INGENIERO DE CAMINOS, C. y P.
FERNANDO ALSINA BASTERRECHEA
INGENIERO DE CAMINOS, C. y P.
MARÍA SÁNCHEZ MEDIAVILLA
INGENIERO DE CAMINOS, C. y P.
FRANCISCO SILVESTRE ÁLVAREZ
INGENIERO DE CAMINOS, C. y P.
SOÑA ABAJO GONZÁLEZ

FECHA:
ABRIL 2022

ESCALA(S):
1 / 1.000
0 10 20 30 40m
DIN-A1 ORIGINAL

TÍTULO PLANO:
Servicios Afectados
Suministro Eléctrico
Media Tensión

Nº PLANO:
13.5.1
HOJA 16 DE 24

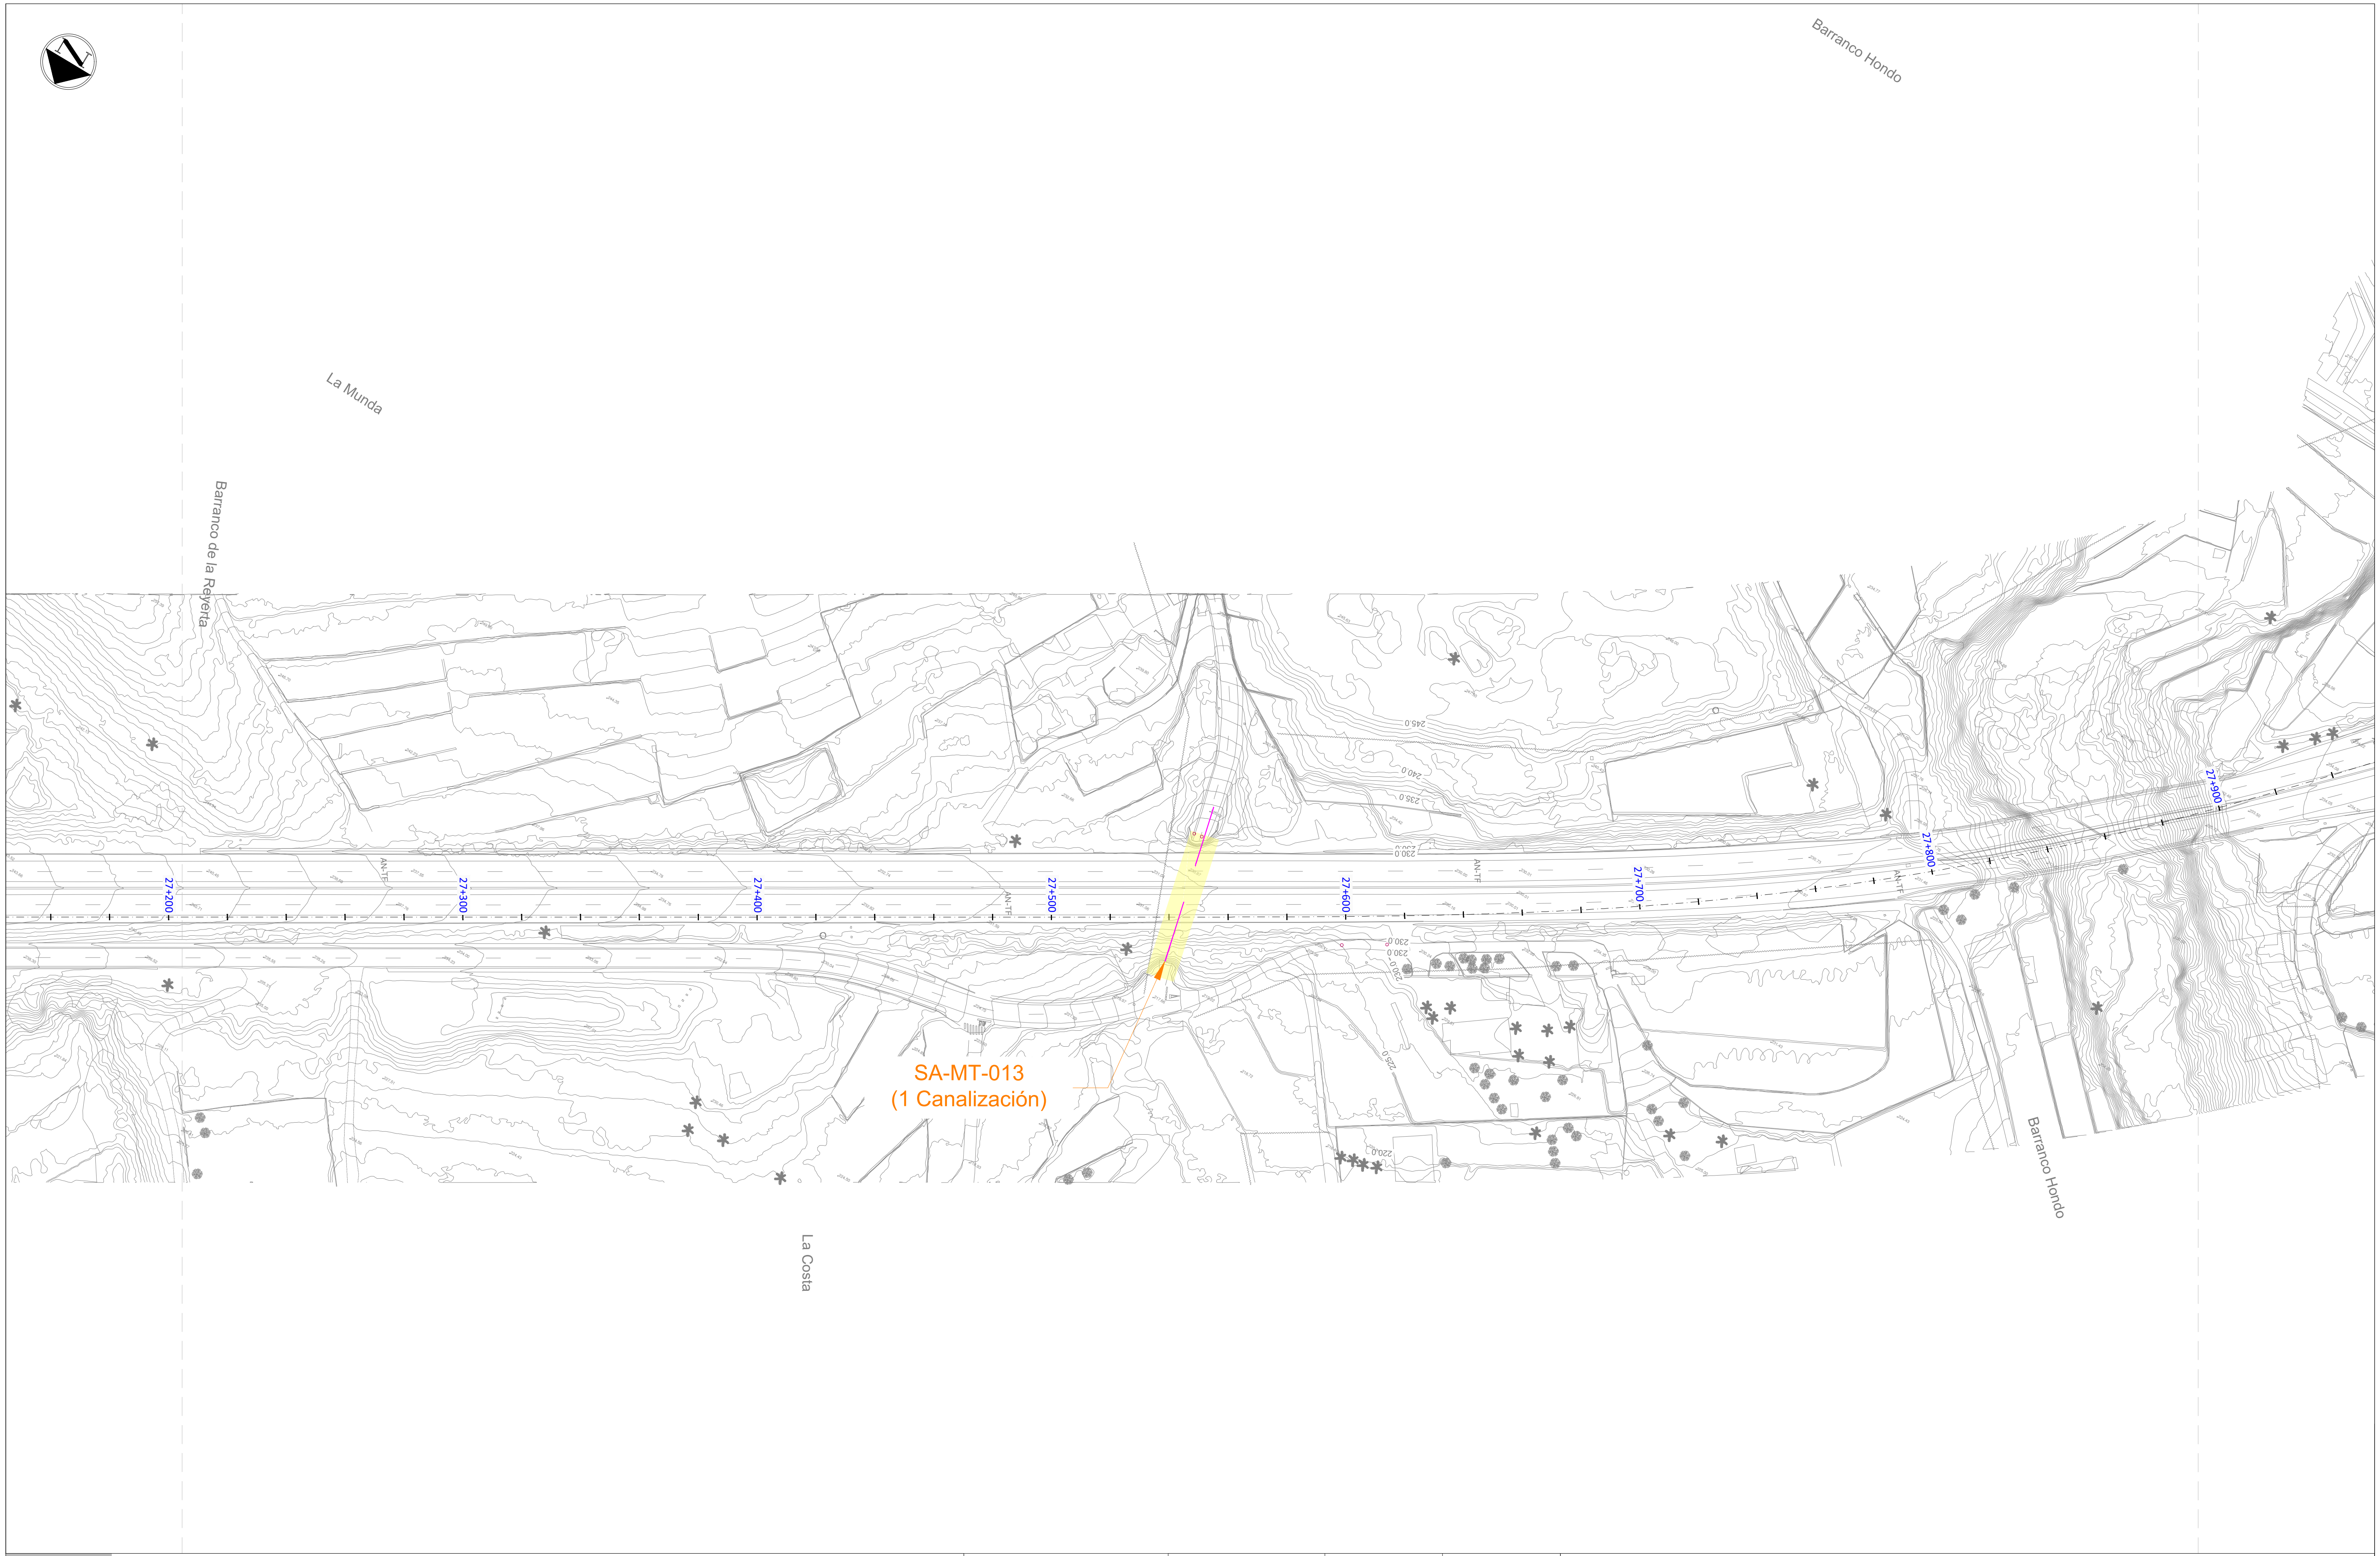

LEYENDA

- 🟧 Servicios afectados
- — Canalización Soterrada de Media Tensión de ENDESA
- ▣ Arqueta de Media Tensión de ENDESA
- — Tendido Aéreo de Media Tensión de ENDESA
- ■ Torre de apoyo de Media Tensión de ENDESA
- △ Centro de Distribución de ENDESA

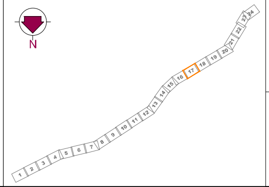

Gobierno de Canarias
Consejería de Obras Públicas, Transportes y Vivienda

EL INGENIERO DIRECTOR:
INGENIERO DE CAMINOS, C. y P.
JUAN JOSÉ CAMPOS LÓPEZ

EL JEFE DE ÁREA TÉCNICA:
INGENIERO DE CAMINOS, C. y P.
ÁNGEL MEJIAS BENAVENTE

PROYECTO DE TRAZADO DE TERCER CARRIL EN LA AUTOPISTA TF-5 DESDE EL PK 15+733,20 HASTA LA OROTAVA

REDACCIÓN Y ELABORACIÓN:
proyma
TYPSA INGENIEROS CONSULTORES Y ARQUITECTOS

LOS INGENIEROS AUTORES:
INGENIERO DE CAMINOS, C. y P.
FERNANDO ALSINA BASTERRECHEA
INGENIERO DE CAMINOS, C. y P.
MARÍA SÁNCHEZ MEDIAVILLA
INGENIERO DE CAMINOS, C. y P.
FRANCISCO SILVESTRE ÁLVAREZ
INGENIERO DE CAMINOS, C. y P.
SOÑA ABAJO GONZÁLEZ

FECHA:
ABRIL 2022

ESCALA(S):
1 / 1.000
0 10 20 30 40m
DIN-A1 ORIGINAL

TÍTULO PLANO:
Servicios Afectados
Suministro Eléctrico
Media Tensión

Nº PLANO:
13.5.1
HOJA 17 DE 24

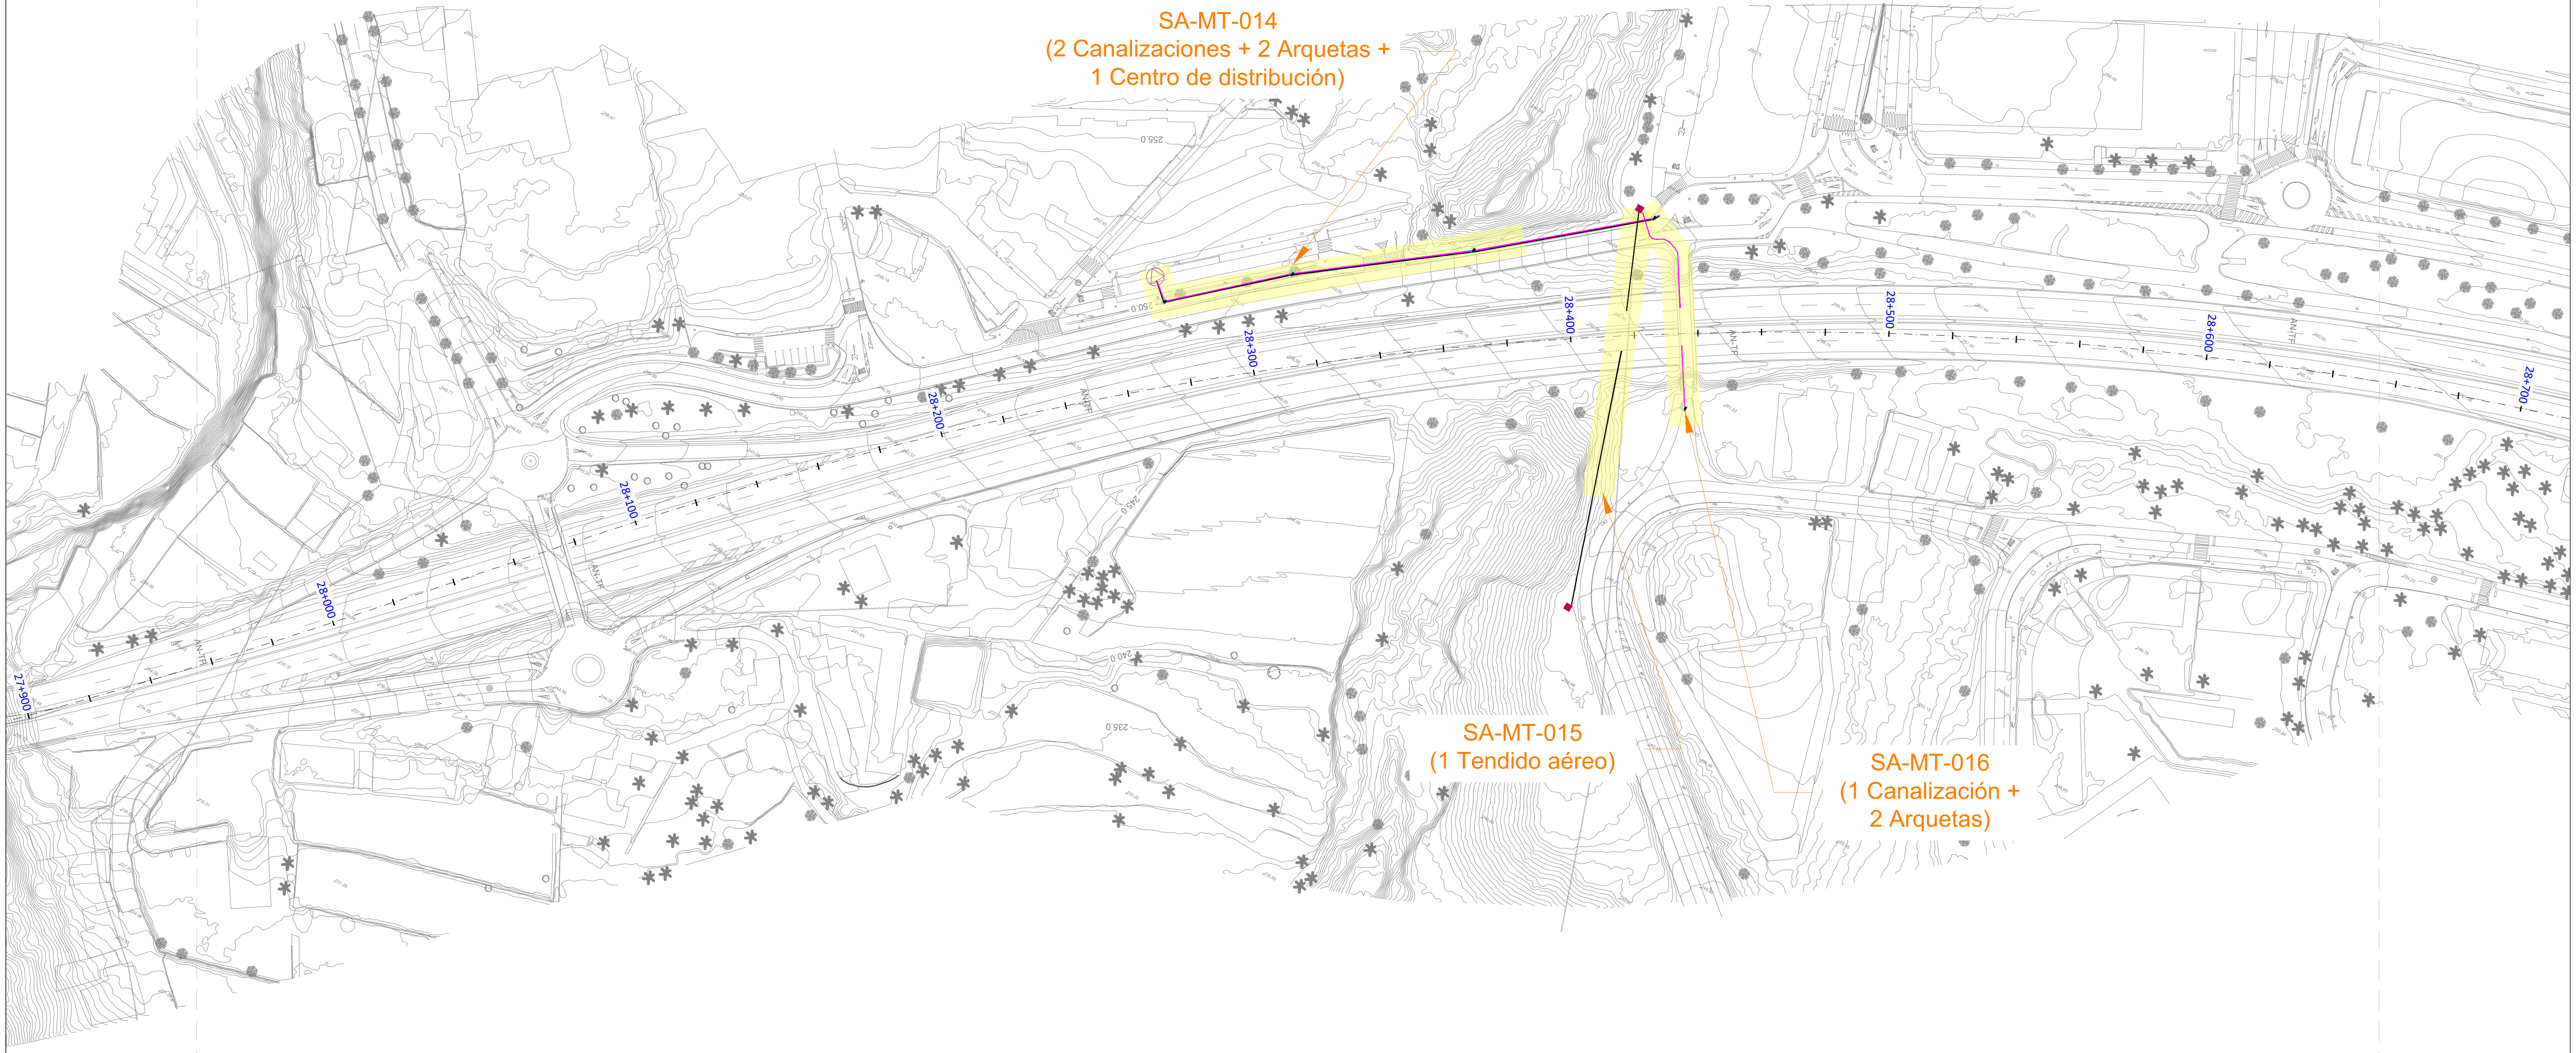

LEYENDA

- 🟧 Servicios afectados
- ━ Canalización Soterrada de Media Tensión de ENDESA
- ▪ Arqueta de Media Tensión de ENDESA
- ━ Tendido Aéreo de Media Tensión de ENDESA
- ■ Torre de apoyo de Media Tensión de ENDESA
- △ Centro de Distribución de ENDESA

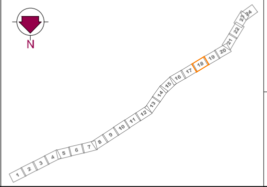

Gobierno de Canarias
Consejería de Obras Públicas, Transportes y Vivienda

EL INGENIERO DIRECTOR:
INGENIERO DE CAMINOS, C. y P.
JUAN JOSÉ CAMPOS LÓPEZ

EL JEFE DE ÁREA TÉCNICA:
INGENIERO DE CAMINOS, C. y P.
ÁNGEL MEJIAS BENAVENTE

PROYECTO DE TRAZADO DE TERCER CARRIL EN LA AUTOPISTA TF-5 DESDE EL PK 15+733,20 HASTA LA OROTAVA

REDACCIÓN Y ELABORACIÓN:
proyma
TYPSA INGENIEROS CONSULTORES Y ARQUITECTOS

LOS INGENIEROS AUTORES:
INGENIERO DE CAMINOS, C. y P. FERNANDO ALSINA BASTERRECHEA
INGENIERO DE CAMINOS, C. y P. MARÍA SÁNCHEZ MEDIAVILLA
INGENIERO DE CAMINOS, C. y P. FRANCISCO SILVESTRE ÁLVAREZ
INGENIERO DE CAMINOS, C. y P. SOÑA ABAJO GONZÁLEZ

FECHA:
ABRIL 2022

ESCALA(S):
1 / 1.000
0 10 20 30 40m
DIN-A1 ORIGINAL

TÍTULO PLANO:
Servicios Afectados
Suministro Eléctrico
Media Tensión

Nº PLANO:
13.5.1
HOJA 18 DE 24

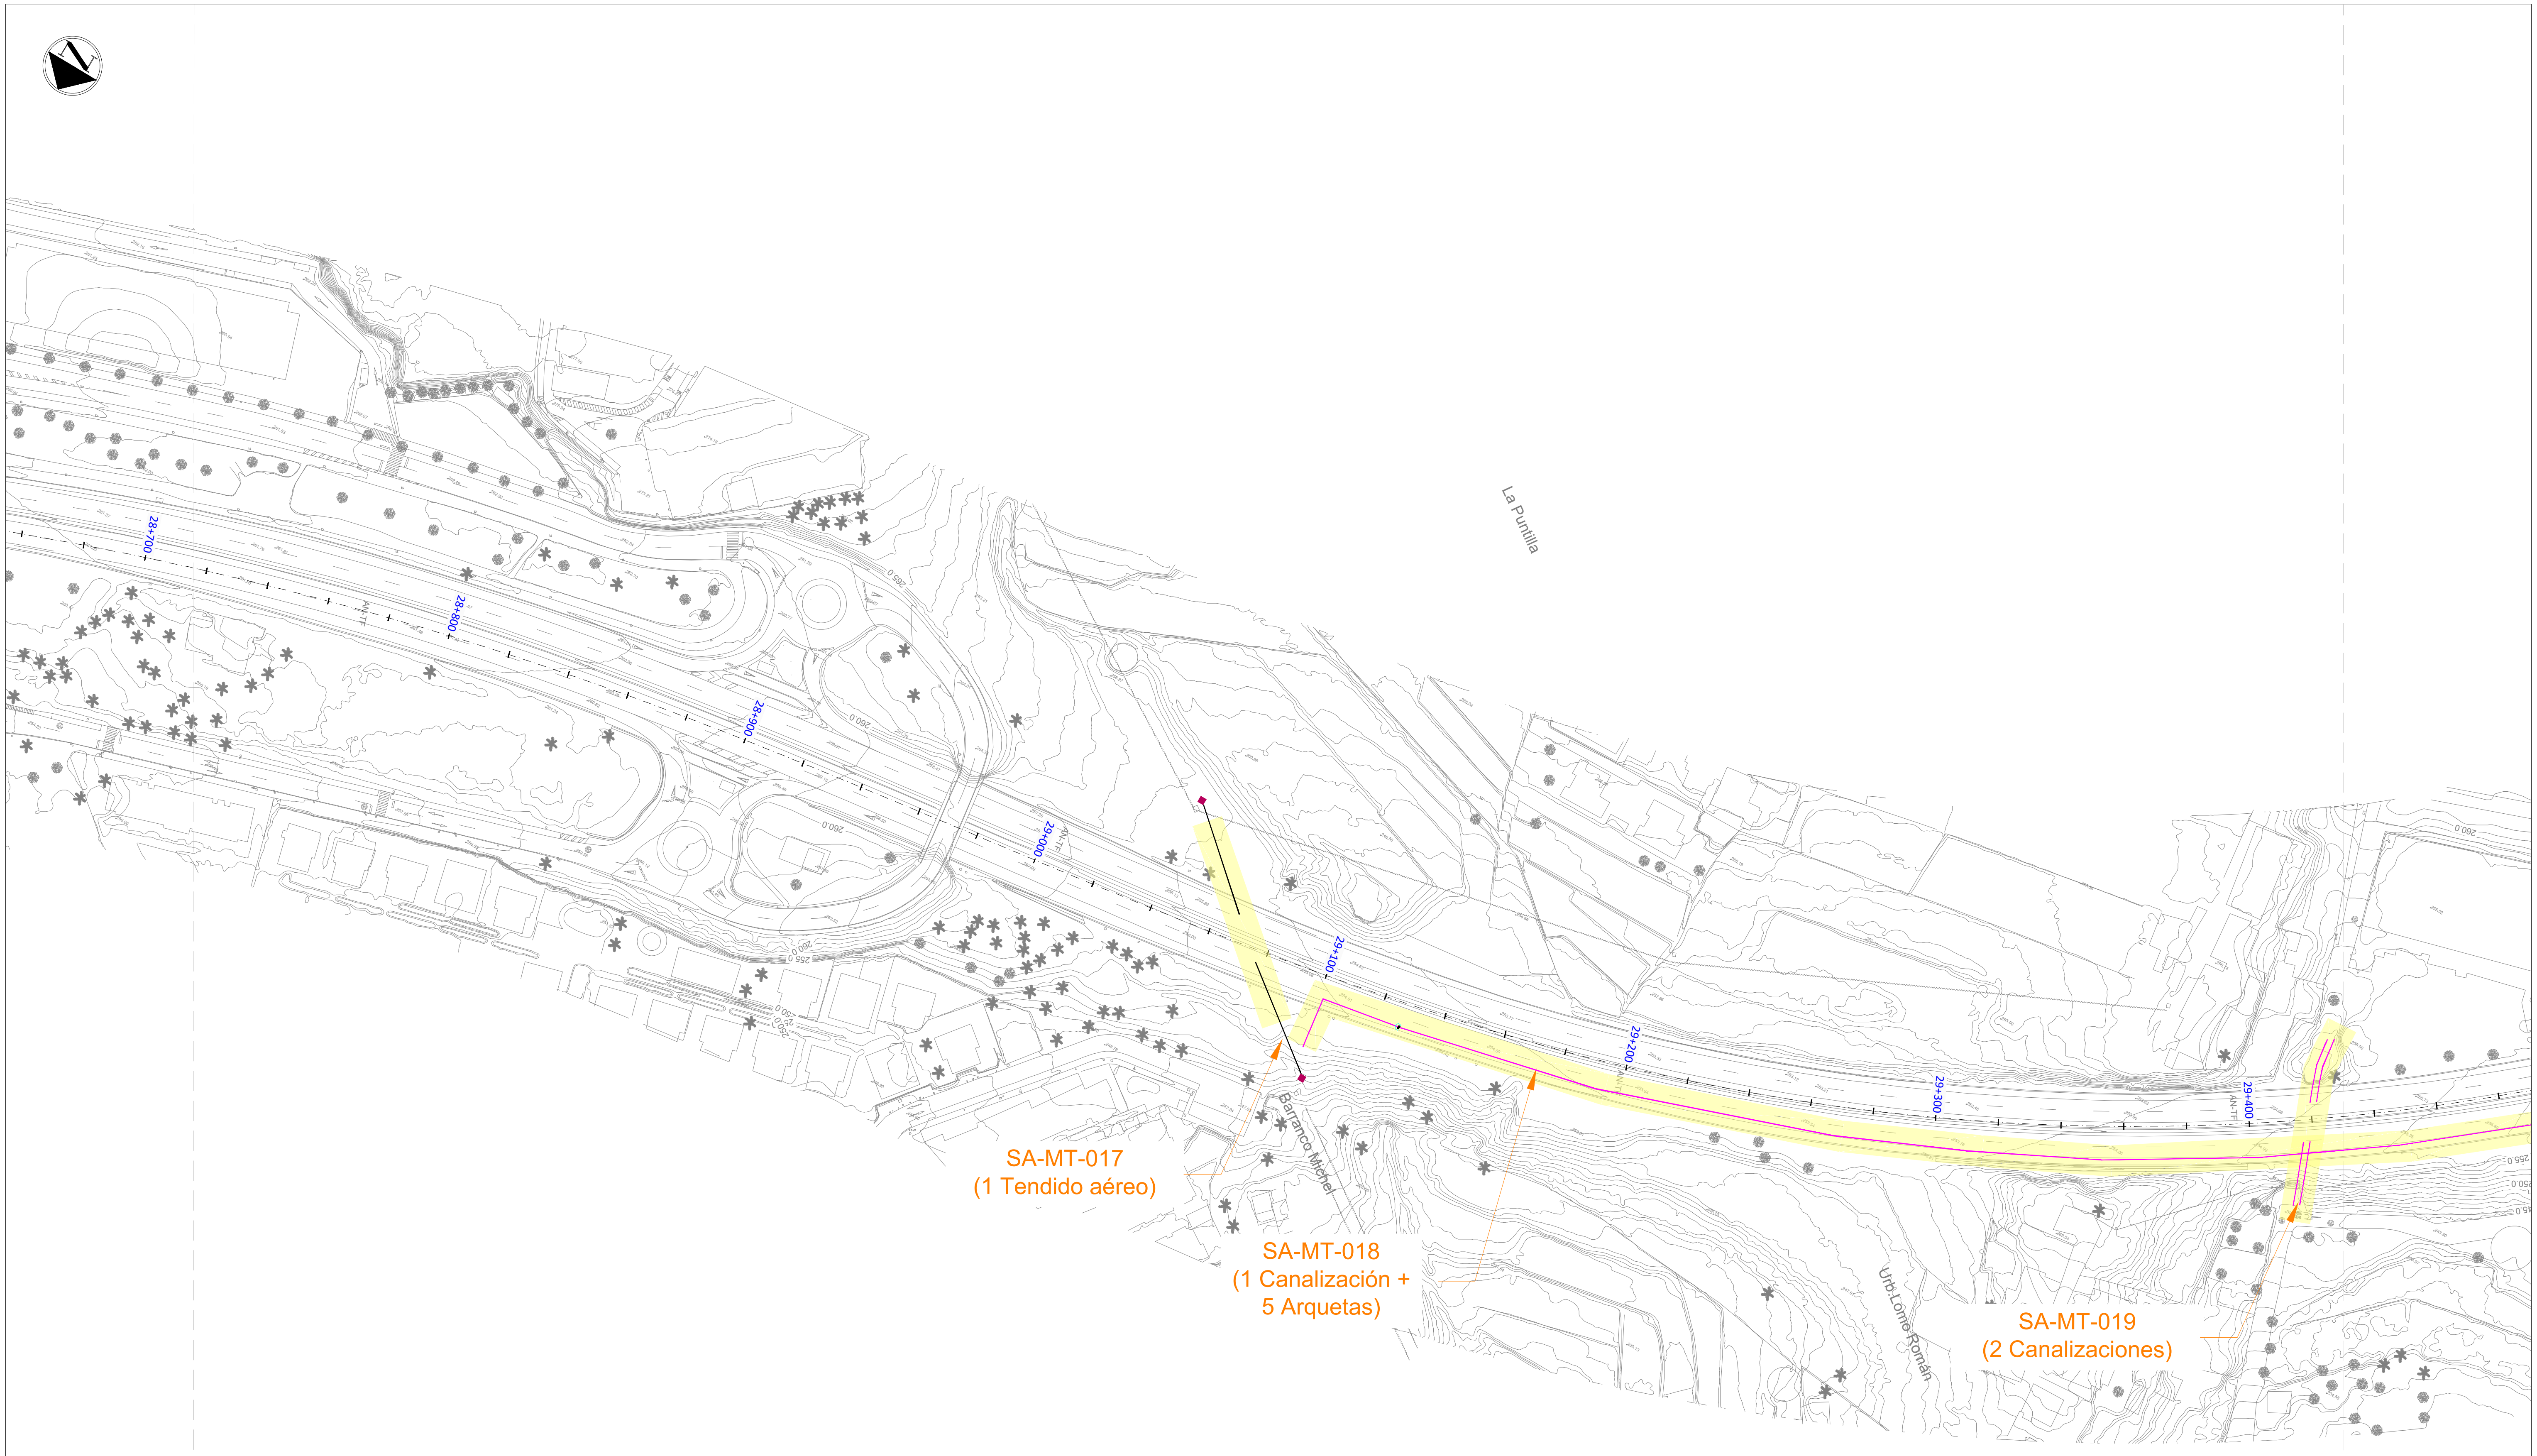

LEYENDA

▬	Servicios afectados	■	Torre de apoyo de Media Tensión de ENDESA
▬	Canalización Soterrada de Media Tensión de ENDESA	△	Centro de Distribución de ENDESA
▪	Arqueta de Media Tensión de ENDESA		
▬	Tendido Aéreo de Media Tensión de ENDESA		

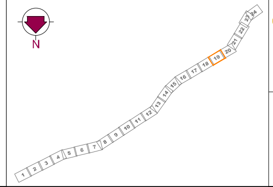

Gobierno de Canarias
Consejería de Obras Públicas, Transportes y Vivienda

EL INGENIERO DIRECTOR:
INGENIERO DE CAMINOS, C. y P.
JUAN JOSÉ CAMPOS LÓPEZ

EL JEFE DE ÁREA TÉCNICA:
INGENIERO DE CAMINOS, C. y P.
ÁNGEL MEJIAS BENAVENTE

PROYECTO DE TRAZADO DE TERCER CARRIL EN LA AUTOPISTA TF-5
DESDE EL PK 15+733,20 HASTA LA OROTAVA

REDACCIÓN Y ELABORACIÓN:
proyma
TYPSA INGENIEROS CONSULTORES Y ARQUITECTOS

LOS INGENIEROS AUTORES:
INGENIERO DE CAMINOS, C. y P.
FERNANDO ALSINA BASTERRECHEA
INGENIERO DE CAMINOS, C. y P.
MARÍA SÁNCHEZ MEDIAVILLA
INGENIERO DE CAMINOS, C. y P.
FRANCISCO SILVESTRE ÁLVAREZ
INGENIERO DE CAMINOS, C. y P.
SOÑA ABAJO GONZÁLEZ

FECHA:
ABRIL 2022

ESCALA(S):
1 / 1.000
0 10 20 30 40m
DIN-A1 ORIGINAL

TÍTULO PLANO:
Servicios Afectados
Suministro Eléctrico
Media Tensión

Nº PLANO:
13.5.1
HOJA 19 DE 24

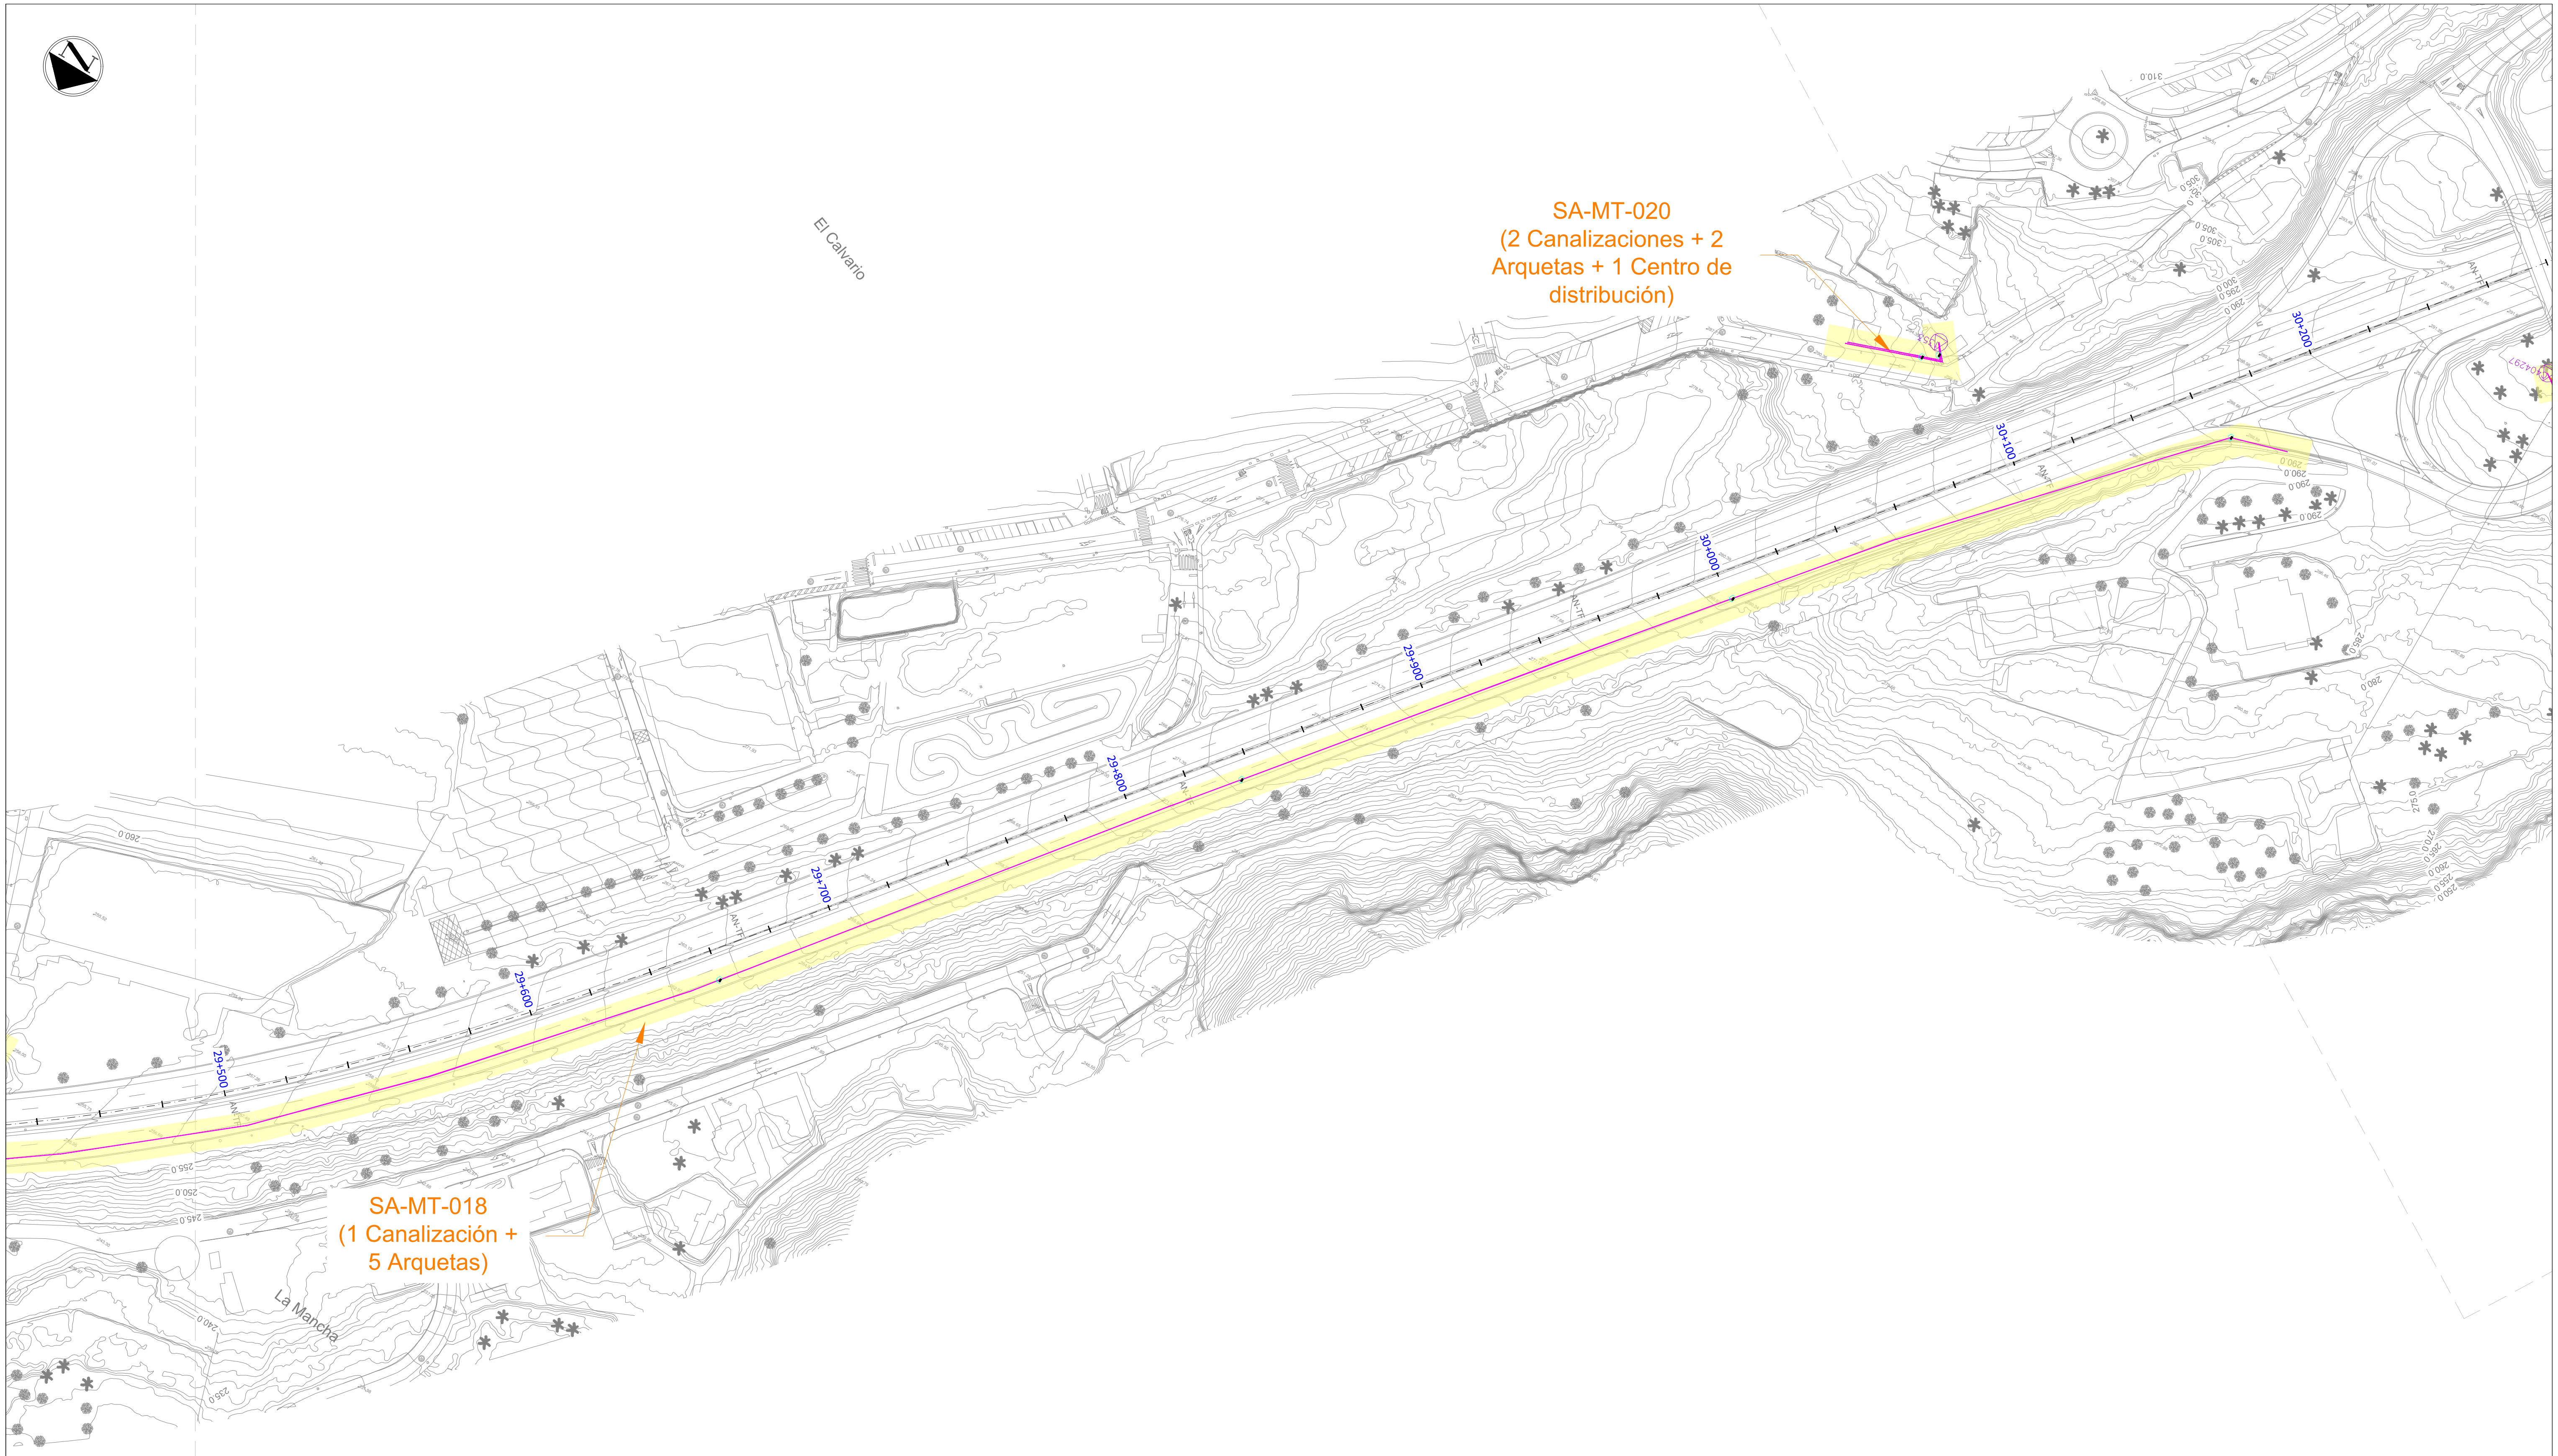
SA-MT-020
(2 Canalizaciones + 2 Arquetas + 1 Centro de distribución)
SA-MT-018
(1 Canalización + 5 Arquetas)
El Calvario
La Mancha
29+500
29+600
29+700
29+800
29+900
30+000
30+100
30+200

LEYENDA

🟧	Servicios afectados
▬	Canalización Soterrada de Media Tensión de ENDESA
⌂	Arqueta de Media Tensión de ENDESA
▬	Tendido Aéreo de Media Tensión de ENDESA
■	Torre de apoyo de Media Tensión de ENDESA
△	Centro de Distribución de ENDESA

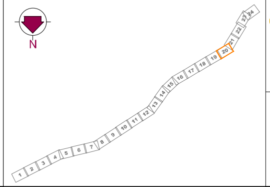

Gobierno de Canarias
Consejería de Obras Públicas, Transportes y Vivienda

EL INGENIERO DIRECTOR:
INGENIERO DE CAMINOS, C. y P.
JUAN JOSÉ CAMPOS LÓPEZ

EL JEFE DE ÁREA TÉCNICA:
INGENIERO DE CAMINOS, C. y P.
ÁNGEL MEJIAS BENAVENTE

PROYECTO DE TRAZADO DE TERCER CARRIL EN LA AUTOPISTA TF-5 DESDE EL PK 15+733,20 HASTA LA OROTAVA

REDACCIÓN Y ELABORACIÓN:
proyma
TYPSA INGENIEROS CONSULTORES Y ARQUITECTOS

LOS INGENIEROS AUTORES:
INGENIERO DE CAMINOS, C. y P. FERNANDO ALSINA BASTERRECHEA
INGENIERO DE CAMINOS, C. y P. MARÍA SÁNCHEZ MEDIAVILLA
INGENIERO DE CAMINOS, C. y P. FRANCISCO SILVESTRE ÁLVAREZ
INGENIERO DE CAMINOS, C. y P. SOÑA ABAJO GONZÁLEZ

FECHA: ABRIL 2022

ESCALA(S): 1 / 1.000
0 10 20 30 40m
DIN-A1 ORIGINAL

TÍTULO PLANO:
Servicios Afectados
Suministro Eléctrico
Media Tensión

Nº PLANO: 13.5.1
HOJA 20 DE 24

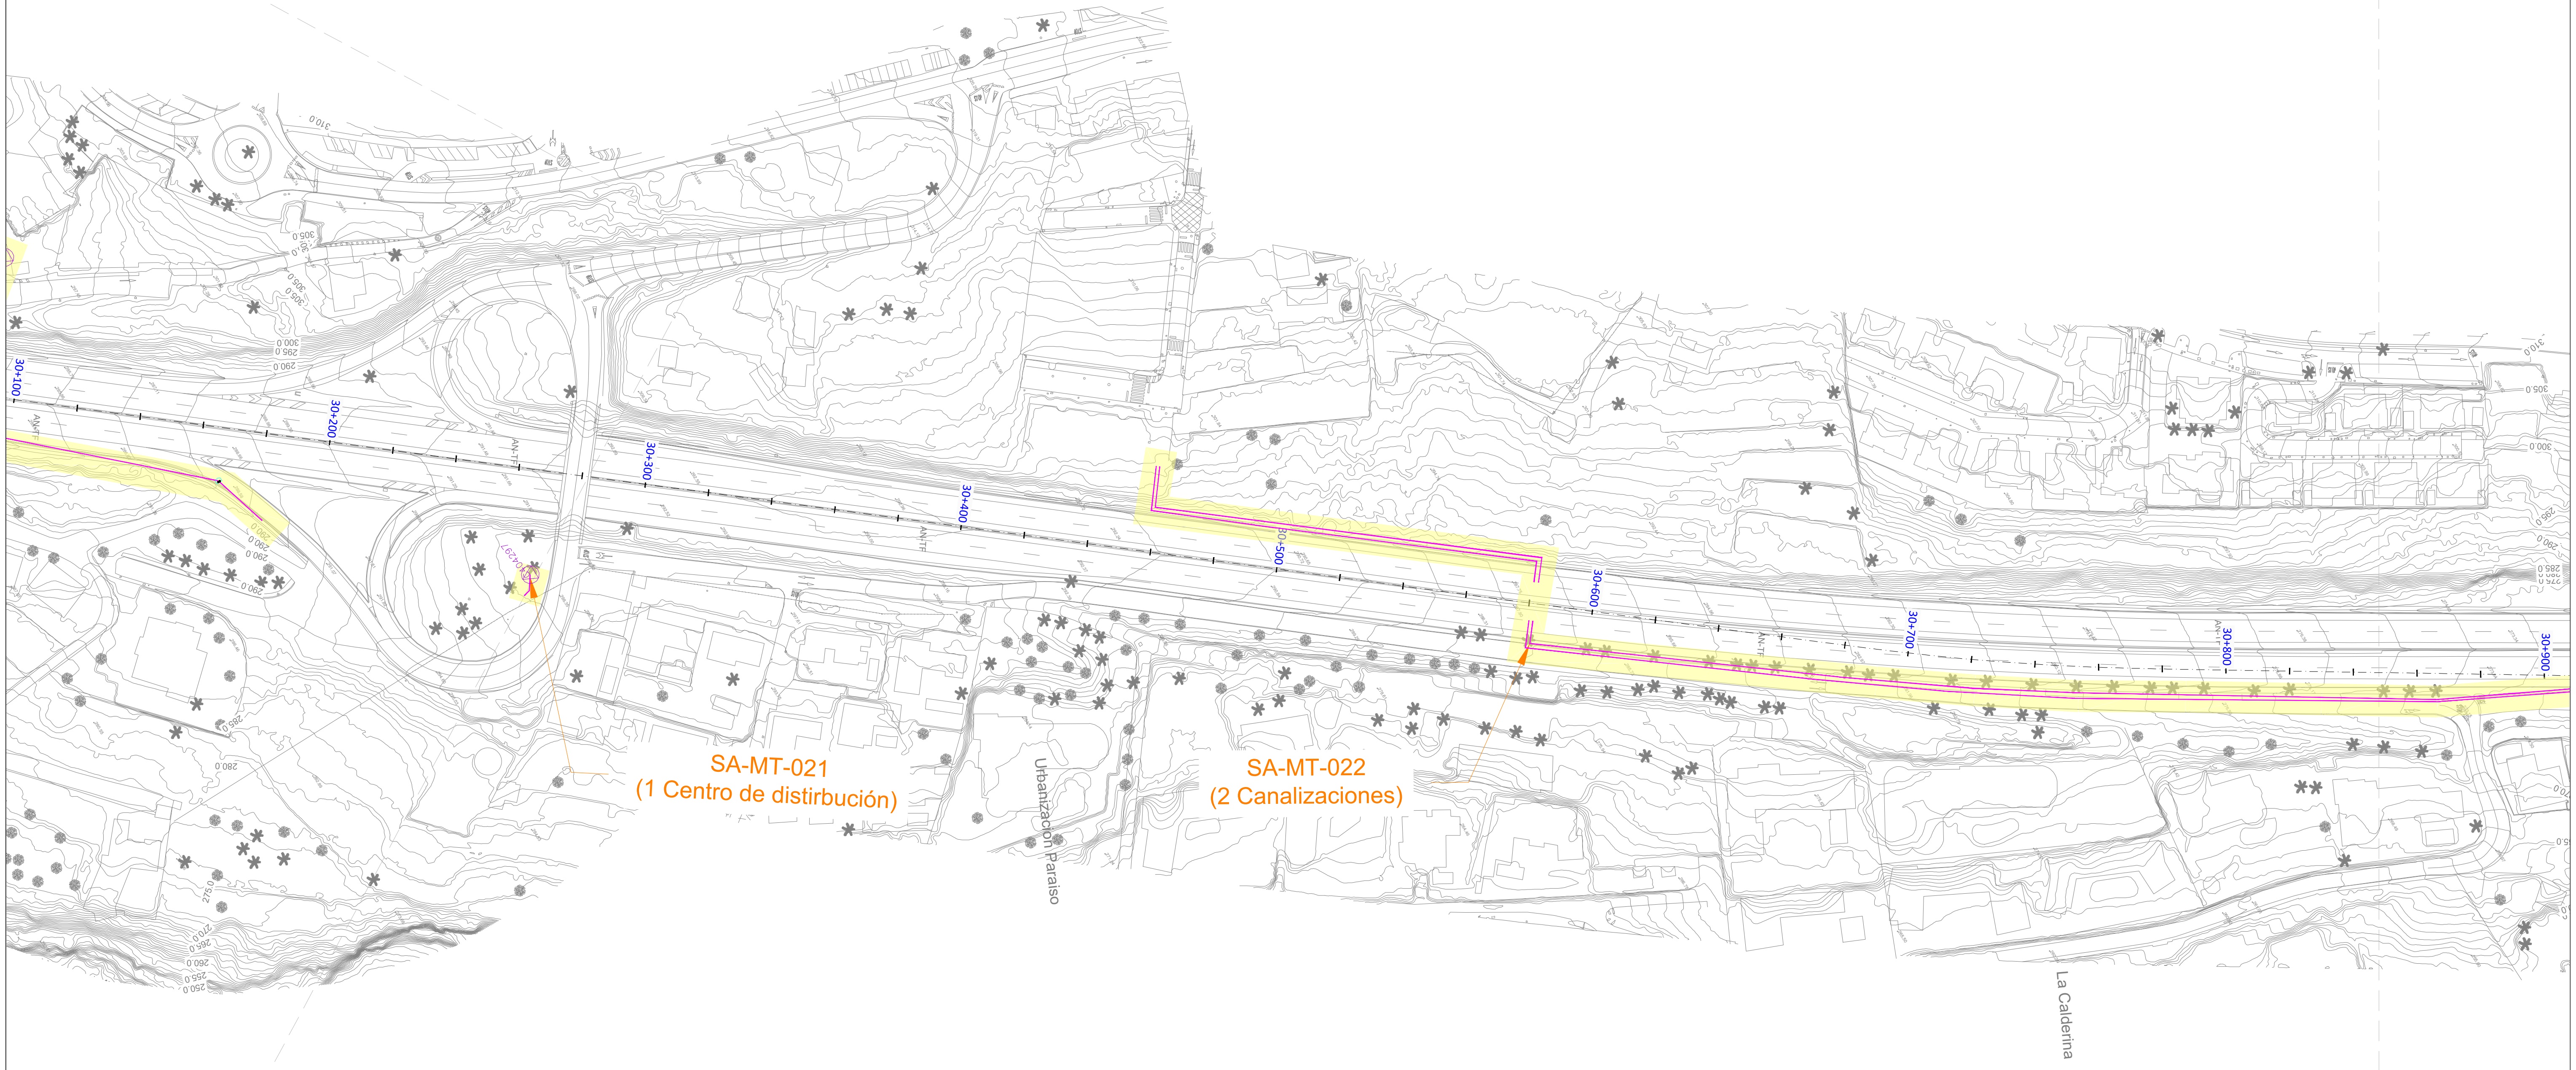

LEYENDA

▬	Servicios afectados
▬	Canalización Soterrada de Media Tensión de ENDESA
▬	Arqueta de Media Tensión de ENDESA
▬	Tendido Aéreo de Media Tensión de ENDESA
■	Torre de apoyo de Media Tensión de ENDESA
△	Centro de Distribución de ENDESA

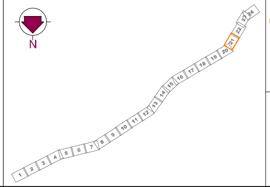

Gobierno de Canarias
Consejería de Obras Públicas, Transportes y Vivienda

EL INGENIERO DIRECTOR:
INGENIERO DE CAMINOS, C. y P.
JUAN JOSÉ CAMPOS LÓPEZ

EL JEFE DE ÁREA TÉCNICA:
INGENIERO DE CAMINOS, C. y P.
ÁNGEL MEJIAS BENAVENTE

PROYECTO DE TRAZADO DE TERCER CARRIL EN LA AUTOPISTA TF-5 DESDE EL PK 15+733,20 HASTA LA OROTAVA

REDACCIÓN Y ELABORACIÓN:
proyma
TYPSA INGENIEROS CONSULTORES Y ARQUITECTOS

LOS INGENIEROS AUTORES:
INGENIERO DE CAMINOS, C. y P. FERNANDO ALSINA BASTERRECHEA
INGENIERO DE CAMINOS, C. y P. MARÍA SÁNCHEZ MEDIAVILLA
INGENIERO DE CAMINOS, C. y P. FRANCISCO SILVESTRE ÁLVAREZ
INGENIERO DE CAMINOS, C. y P. SOÑA ABAJO GONZÁLEZ

FECHA: ABRIL 2022

ESCALA(S): 1 / 1.000
0 10 20 30 40m
DIN-A1 ORIGINAL

TÍTULO PLANO:
Servicios Afectados
Suministro Eléctrico
Media Tensión

Nº PLANO: 13.5.1
HOJA 21 DE 24

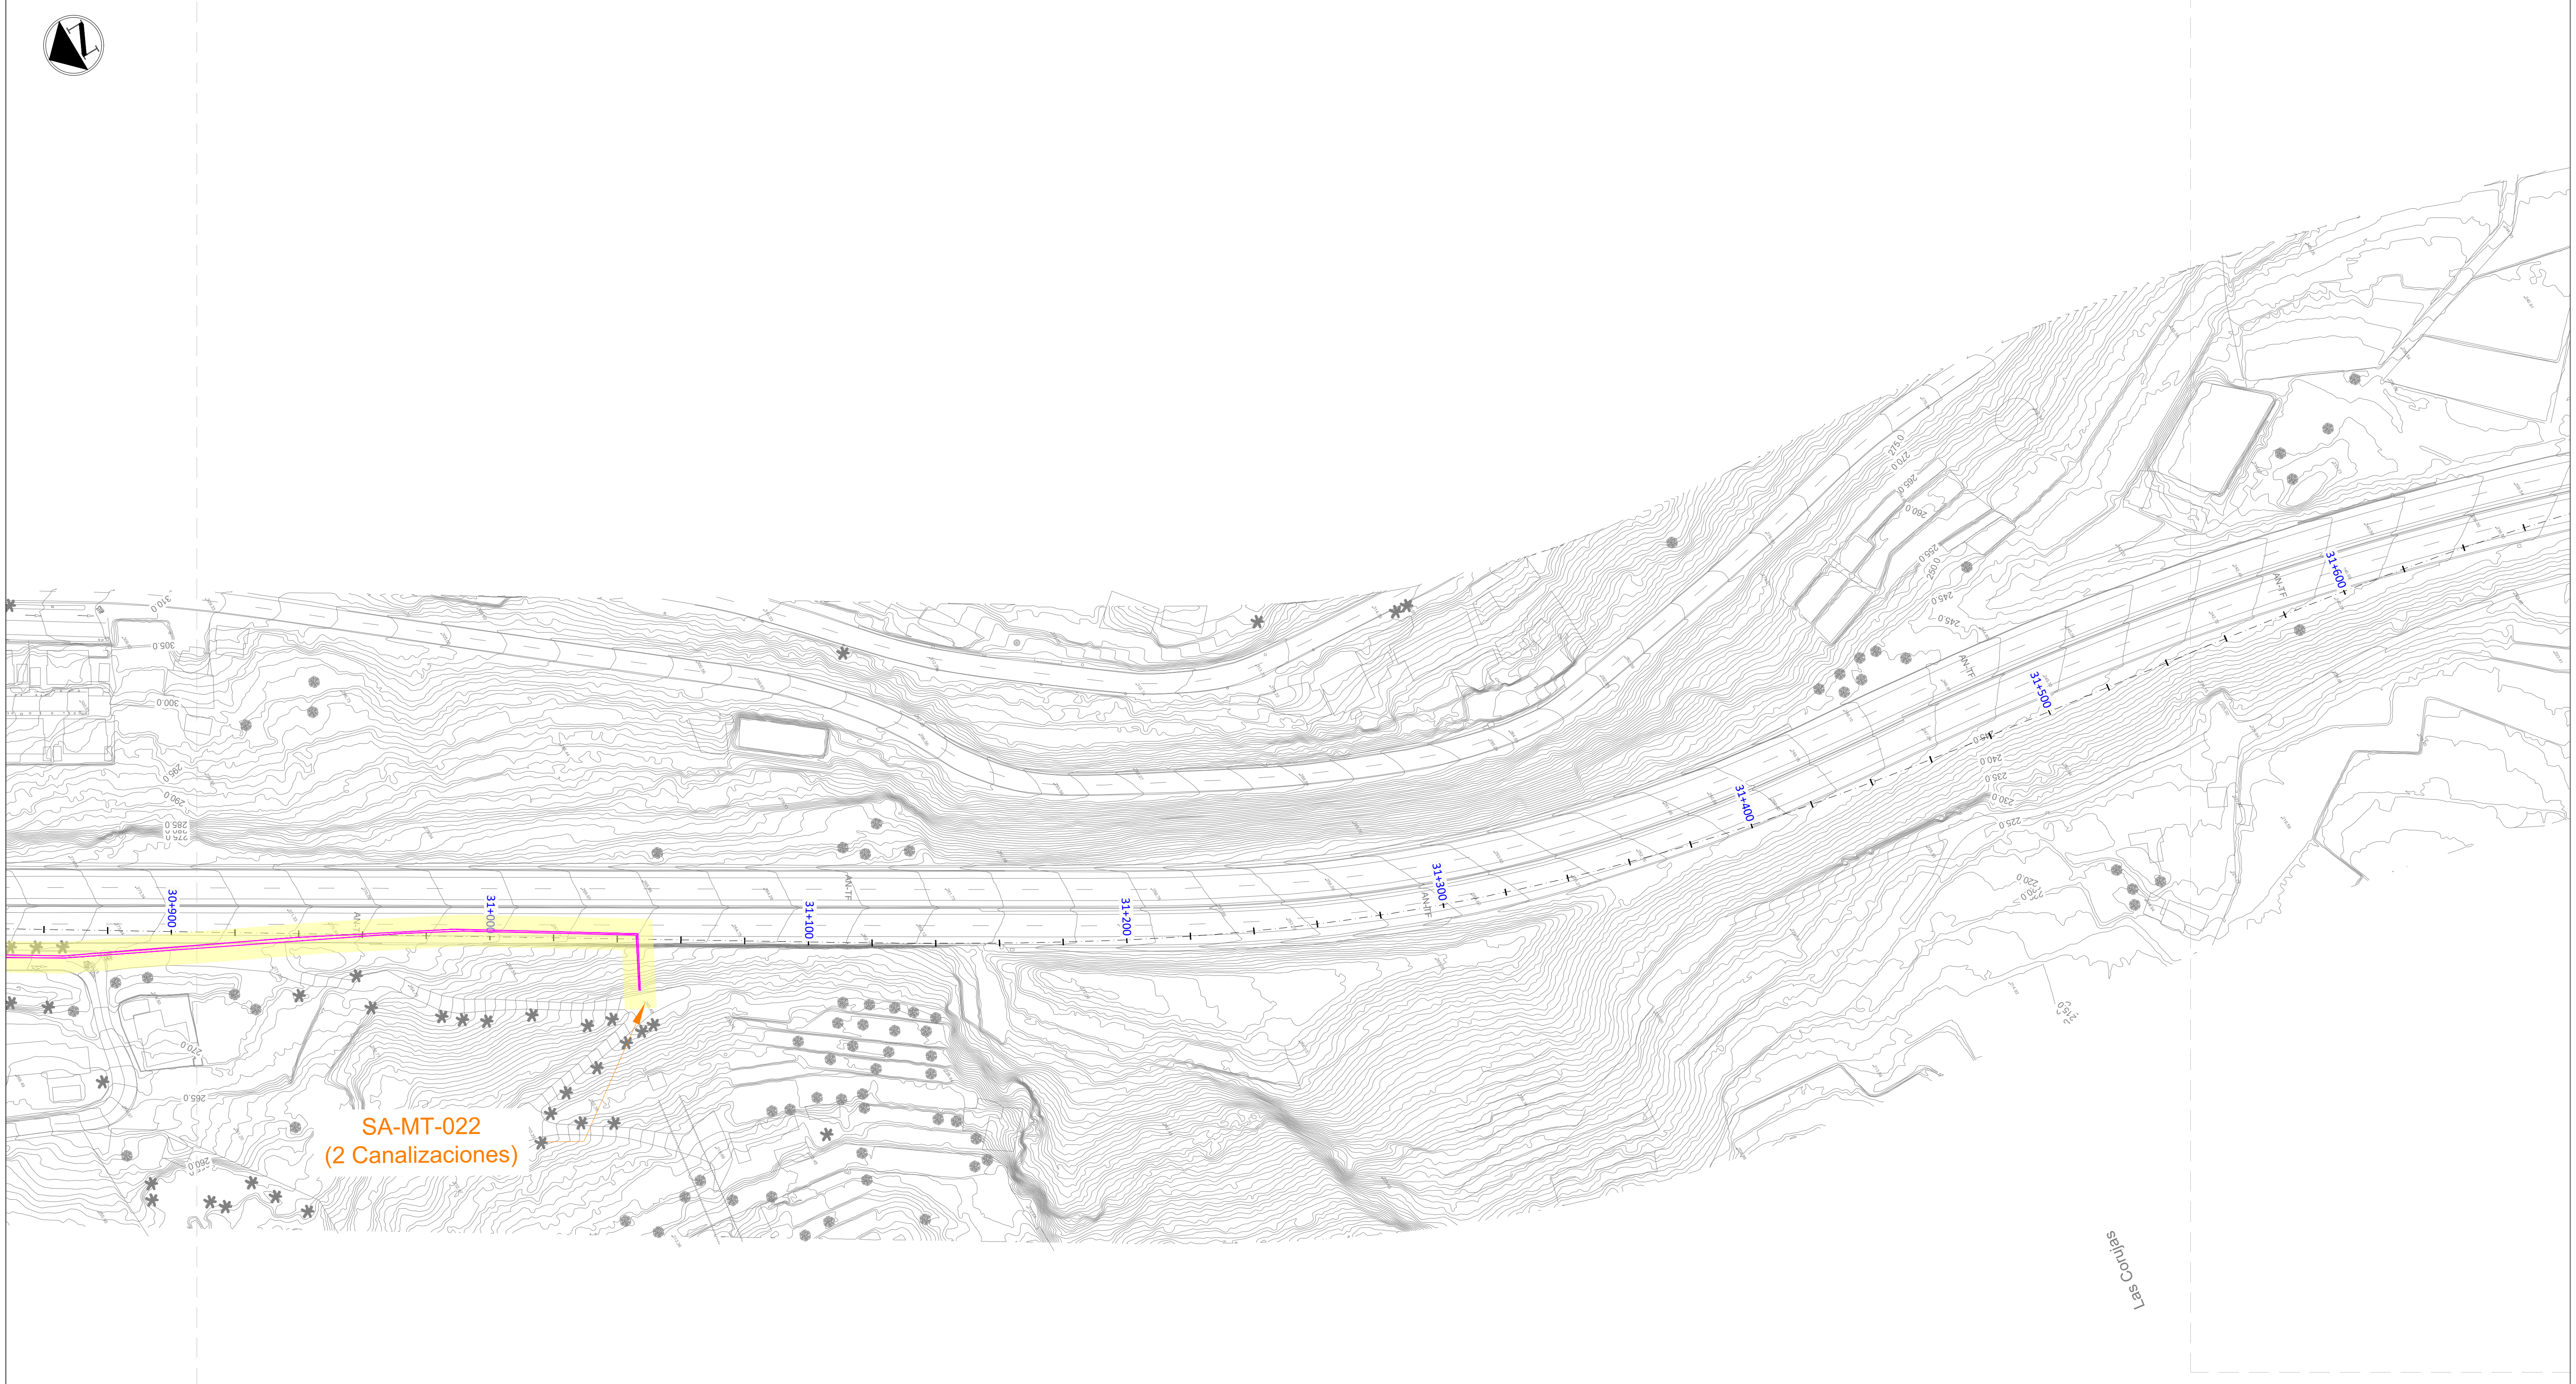

LEYENDA

🟧	Servicios afectados
—	Canalización Soterrada de Media Tensión de ENDESA
⌂	Arqueta de Media Tensión de ENDESA
—	Tendido Aéreo de Media Tensión de ENDESA
■	Torre de apoyo de Media Tensión de ENDESA
△	Centro de Distribución de ENDESA

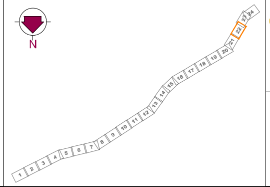

Gobierno de Canarias
Consejería de Obras Públicas, Transportes y Vivienda

EL INGENIERO DIRECTOR:
INGENIERO DE CAMINOS, C. y P.
JUAN JOSÉ CAMPOS LÓPEZ

EL JEFE DE ÁREA TÉCNICA:
INGENIERO DE CAMINOS, C. y P.
ÁNGEL MEJIAS BENAVENTE

PROYECTO DE TRAZADO DE TERCER CARRIL EN LA AUTOPISTA TF-5 DESDE EL PK 15+733,20 HASTA LA OROTAVA

REDACCIÓN Y ELABORACIÓN:
proyma
TYPSA INGENIEROS CONSULTORES Y ARQUITECTOS

LOS INGENIEROS AUTORES:
INGENIERO DE CAMINOS, C. y P. FERNANDO ALSINA BASTERRECHEA
INGENIERO DE CAMINOS, C. y P. MARÍA SÁNCHEZ MEDIAVILLA
INGENIERO DE CAMINOS, C. y P. FRANCISCO SILVESTRE ÁLVAREZ
INGENIERO DE CAMINOS, C. y P. SOÑA ABAJO GONZÁLEZ

FECHA:
ABRIL 2022

ESCALA(S):
1 / 1.000
0 10 20 30 40m
DIN-A1 ORIGINAL

TÍTULO PLANO:
Servicios Afectados
Suministro Eléctrico
Media Tensión

Nº PLANO:
13.5.1
HOJA 22 DE 24

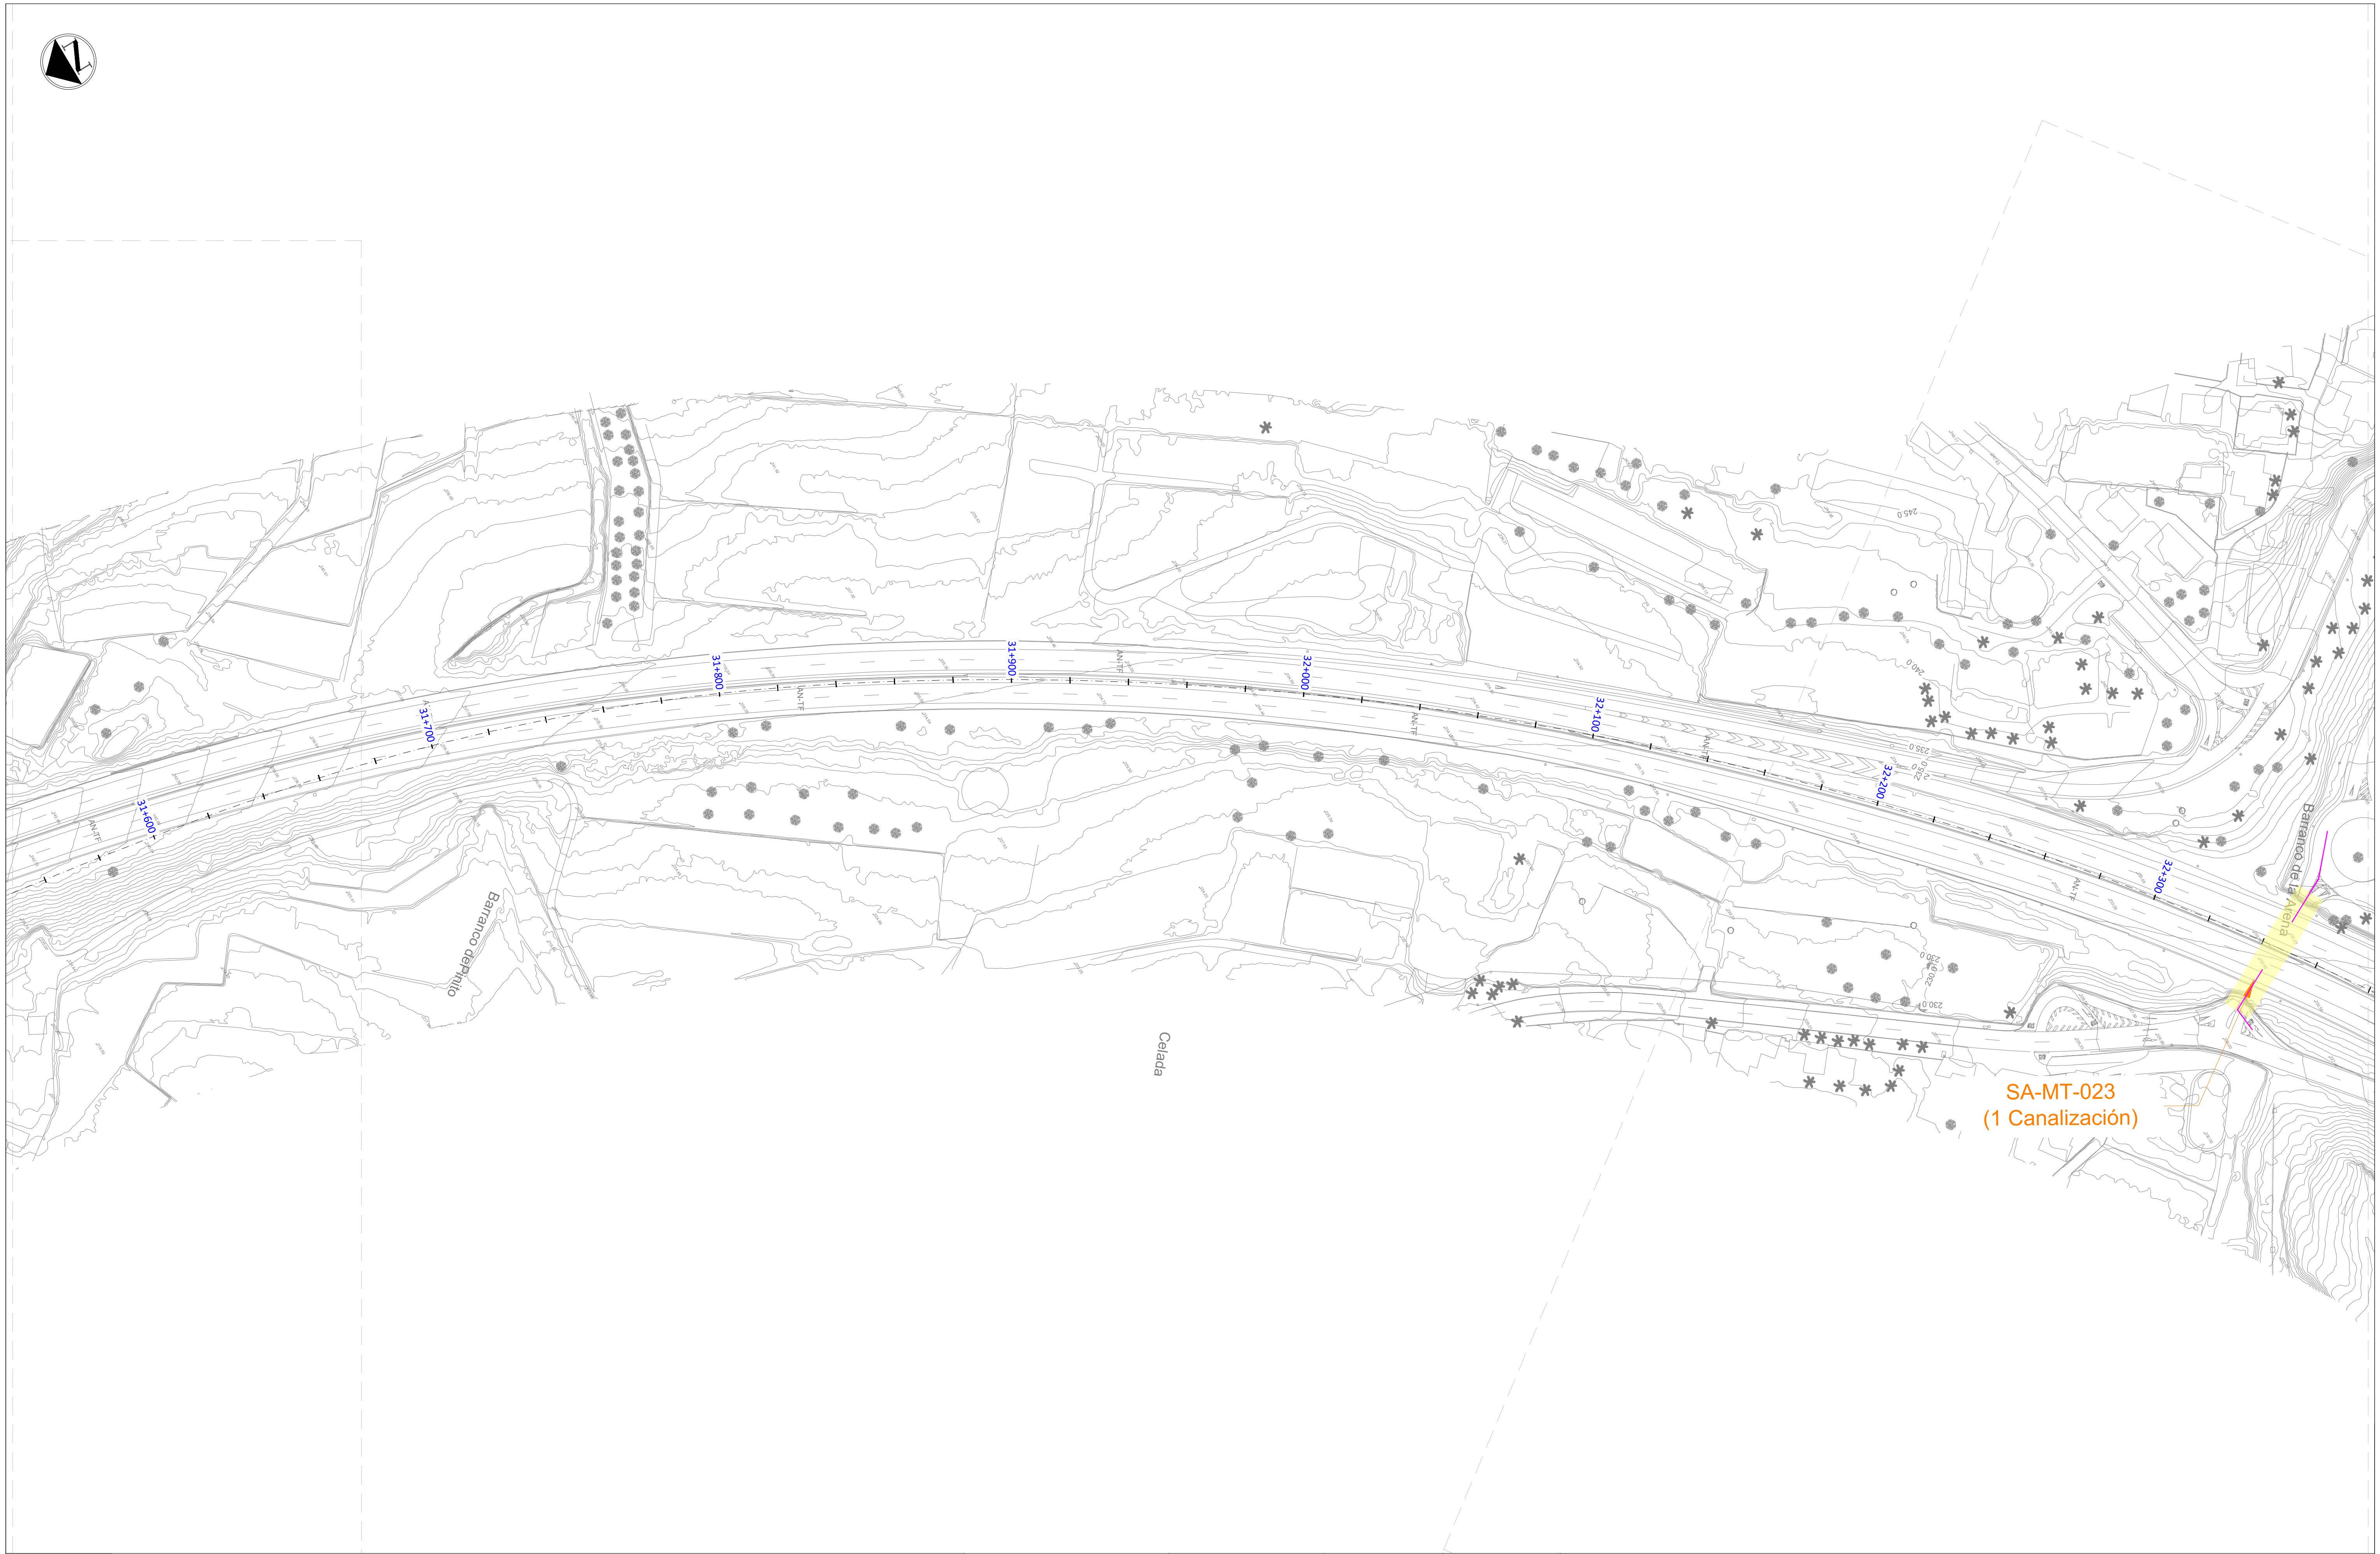

LEYENDA

- ▬ Servicios afectados
- ▬ Canalización Soterrada de Media Tensión de ENDESA
- ▪ Arqueta de Media Tensión de ENDESA
- ▬ Tendido Aéreo de Media Tensión de ENDESA
- ■ Torre de apoyo de Media Tensión de ENDESA
- △ Centro de Distribución de ENDESA

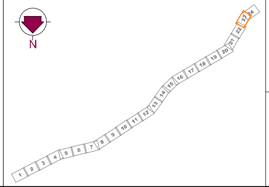

Gobierno de Canarias
Consejería de Obras Públicas,
Transportes y Vivienda

EL INGENIERO DIRECTOR:
INGENIERO DE CAMINOS, C. y P.
JUAN JOSÉ CAMPOS LÓPEZ

EL JEFE DE ÁREA TÉCNICA:
INGENIERO DE CAMINOS, C. y P.
ÁNGEL MEJIAS BENAVENTE

PROYECTO DE TRAZADO DE TERCER CARRIL EN LA AUTOPISTA TF-5
DESDE EL PK 15+733,20 HASTA LA OROTAVA

REDACCIÓN Y ELABORACIÓN:
proyma
TYPSA INGENIEROS CONSULTORES Y ARQUITECTOS

LOS INGENIEROS AUTORES:
INGENIERO DE CAMINOS, C. y P. FERNANDO ALSINA BASTERRECHEA
INGENIERO DE CAMINOS, C. y P. MARÍA SÁNCHEZ MEDIAVILLA
INGENIERO DE CAMINOS, C. y P. FRANCISCO SILVESTRE ÁLVAREZ
INGENIERO DE CAMINOS, C. y P. SOÑA ABAJO GONZÁLEZ

FECHA:
ABRIL 2022

ESCALA(S):
1 / 1.000
0 10 20 30 40m
DIN-A1 ORIGINAL

TÍTULO PLANO:
Servicios Afectados
Suministro Eléctrico
Media Tensión

Nº PLANO:
13.5.1
HOJA 23 DE 24

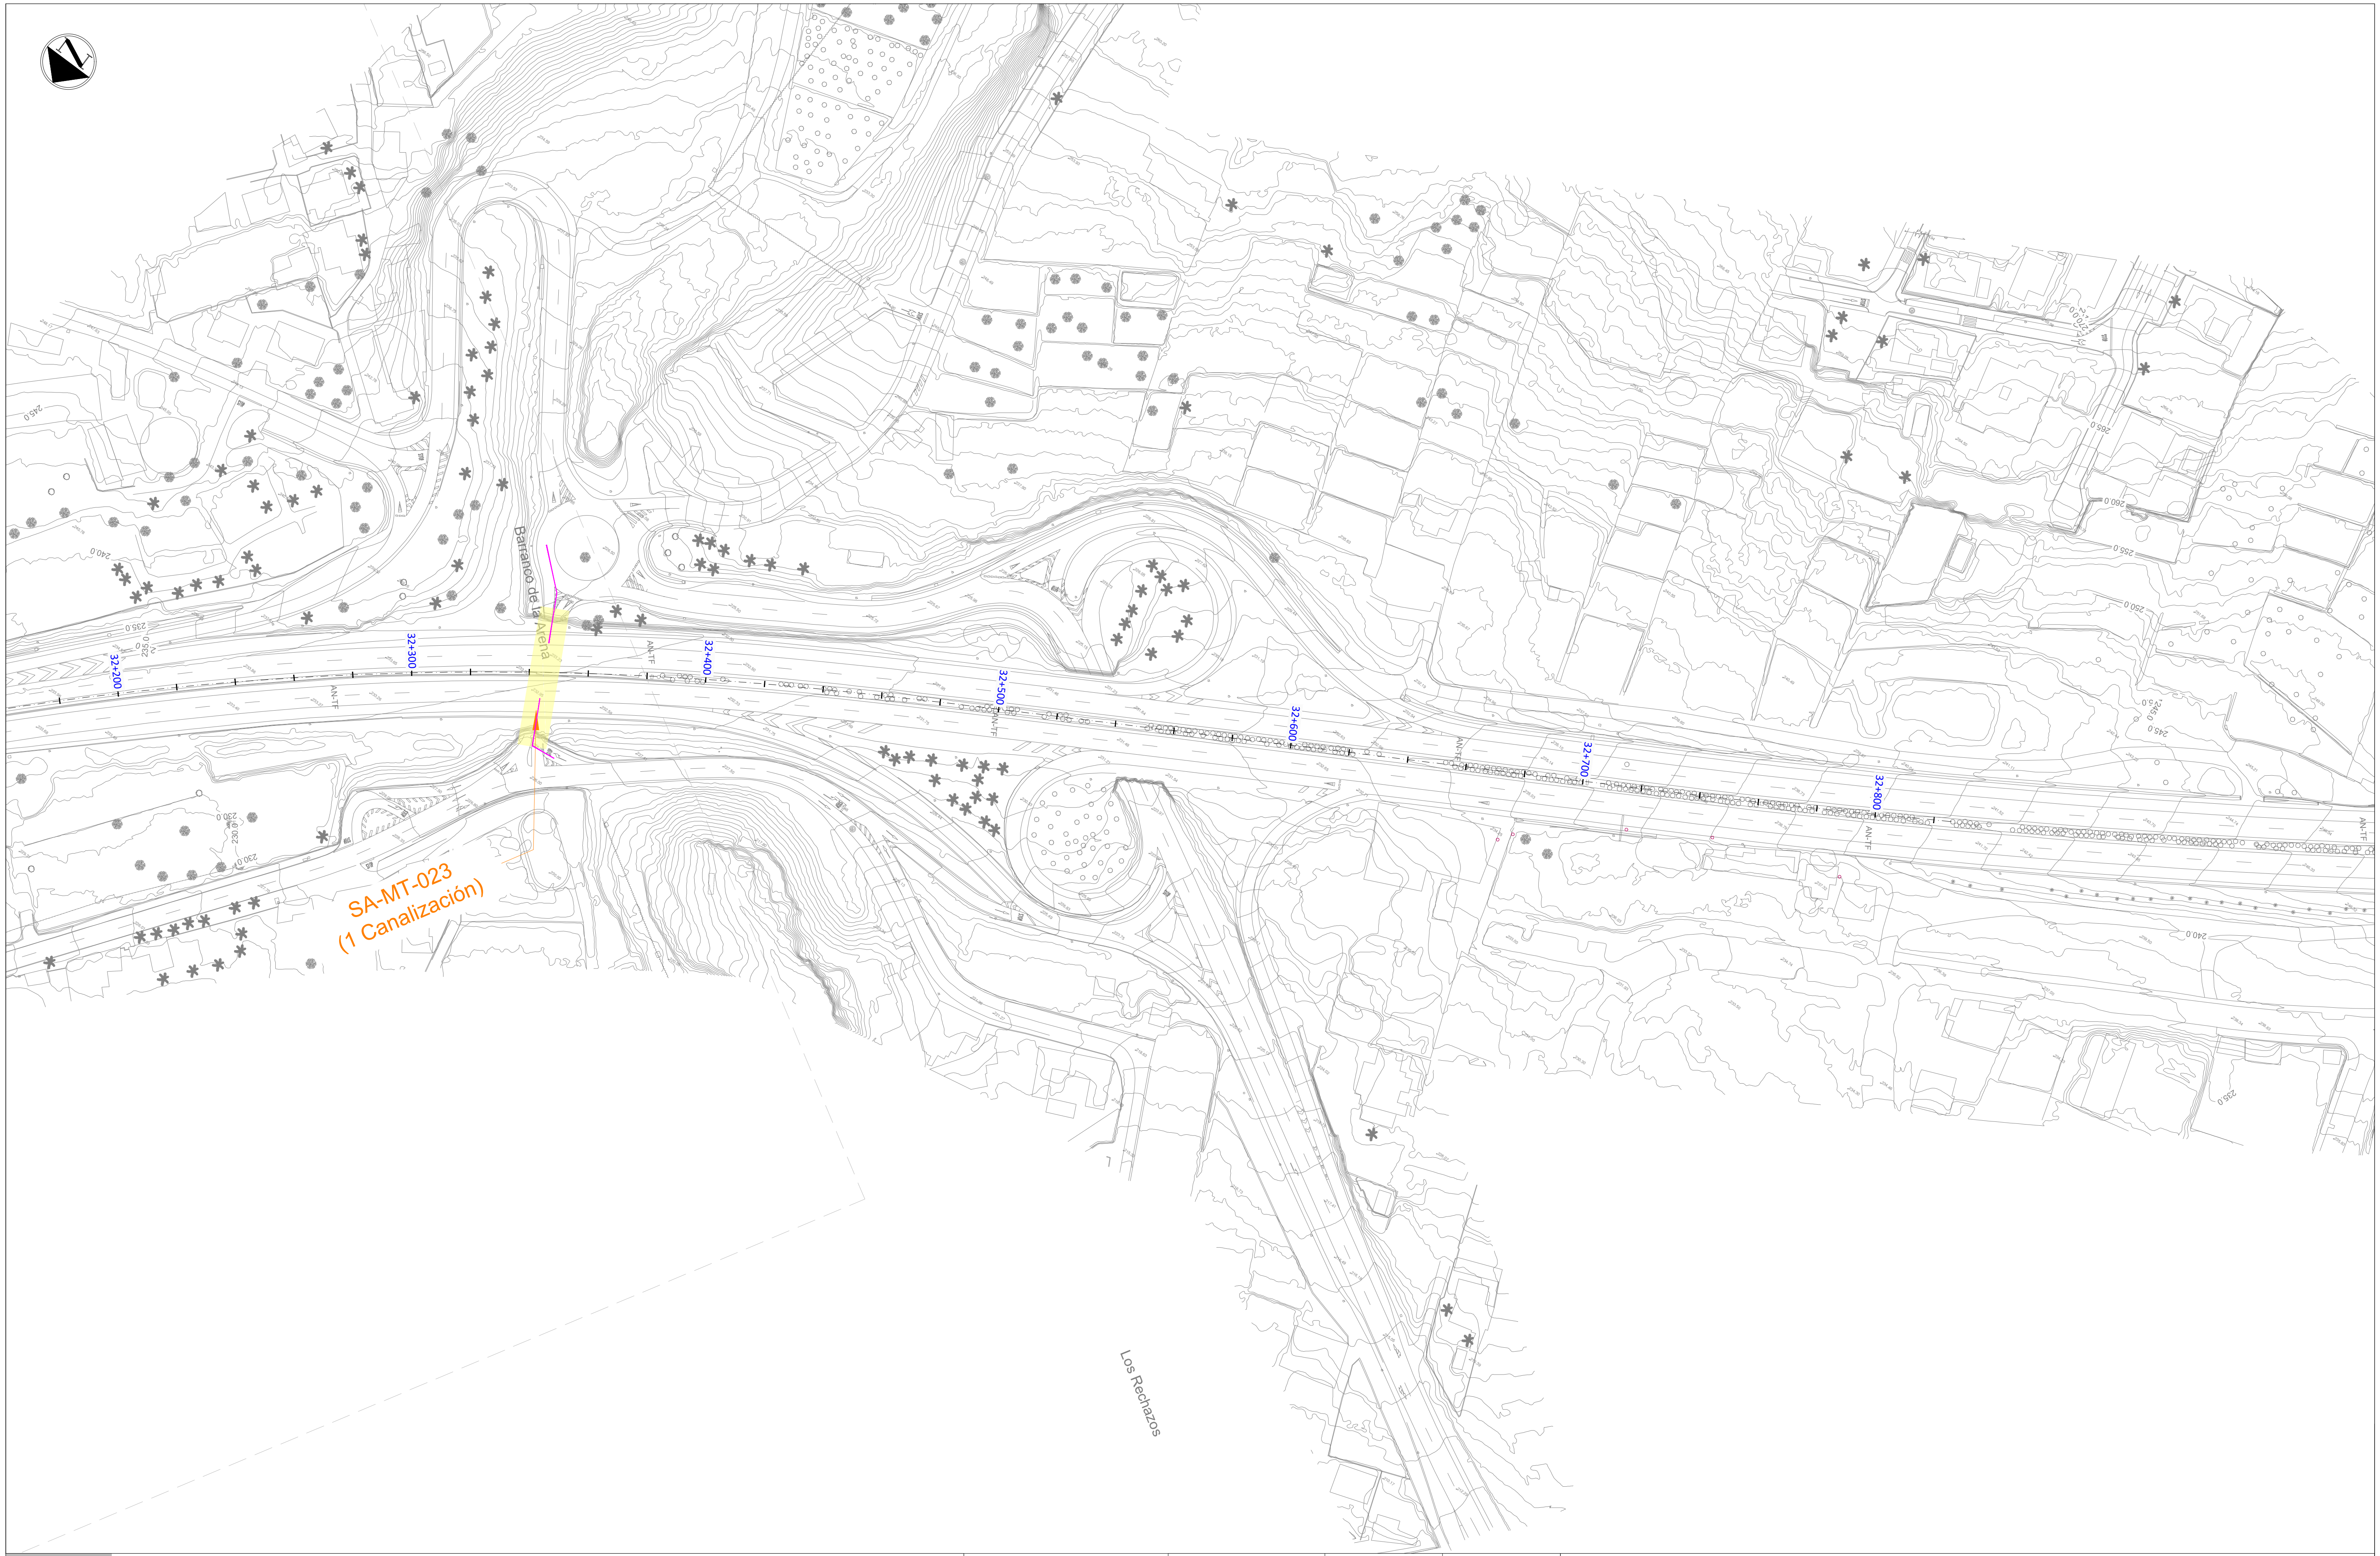

LEYENDA

🟧	Servicios afectados	■	Torre de apoyo de Media Tensión de ENDESA
—	Canalización Soterrada de Media Tensión de ENDESA	△	Centro de Distribución de ENDESA
▭	Arqueta de Media Tensión de ENDESA		
—	Tendido Aéreo de Media Tensión de ENDESA		

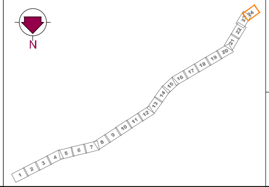

Gobierno de Canarias
Consejería de Obras Públicas, Transportes y Vivienda

EL INGENIERO DIRECTOR:
INGENIERO DE CAMINOS, C. y P.
JUAN JOSÉ CAMPOS LÓPEZ

EL JEFE DE ÁREA TÉCNICA:
INGENIERO DE CAMINOS, C. y P.
ÁNGEL MEJIAS BENAVENTE

PROYECTO DE TRAZADO DE TERCER CARRIL EN LA AUTOPISTA TF-5
DESDE EL PK 15+733,20 HASTA LA OROTAVA

REDACCIÓN Y ELABORACIÓN:
proyma TYPSA INGENIEROS CONSULTORES Y ARQUITECTOS

LOS INGENIEROS AUTORES:
INGENIERO DE CAMINOS, C. y P. FERNANDO ALSINA BASTERRECHEA
INGENIERO DE CAMINOS, C. y P. MARÍA SÁNCHEZ MEDIAVILLA
INGENIERO DE CAMINOS, C. y P. FRANCISCO SILVESTRE ÁLVAREZ
INGENIERO DE CAMINOS, C. y P. SOÑA ABAJO GONZÁLEZ

FECHA: ABRIL 2022

ESCALA(S): 1 / 1.000
0 10 20 30 40m
DIN-A1 ORIGINAL

TÍTULO PLANO:
Servicios Afectados
Suministro Eléctrico
Media Tensión

Nº PLANO: 13.5.1
HOJA 24 DE 24

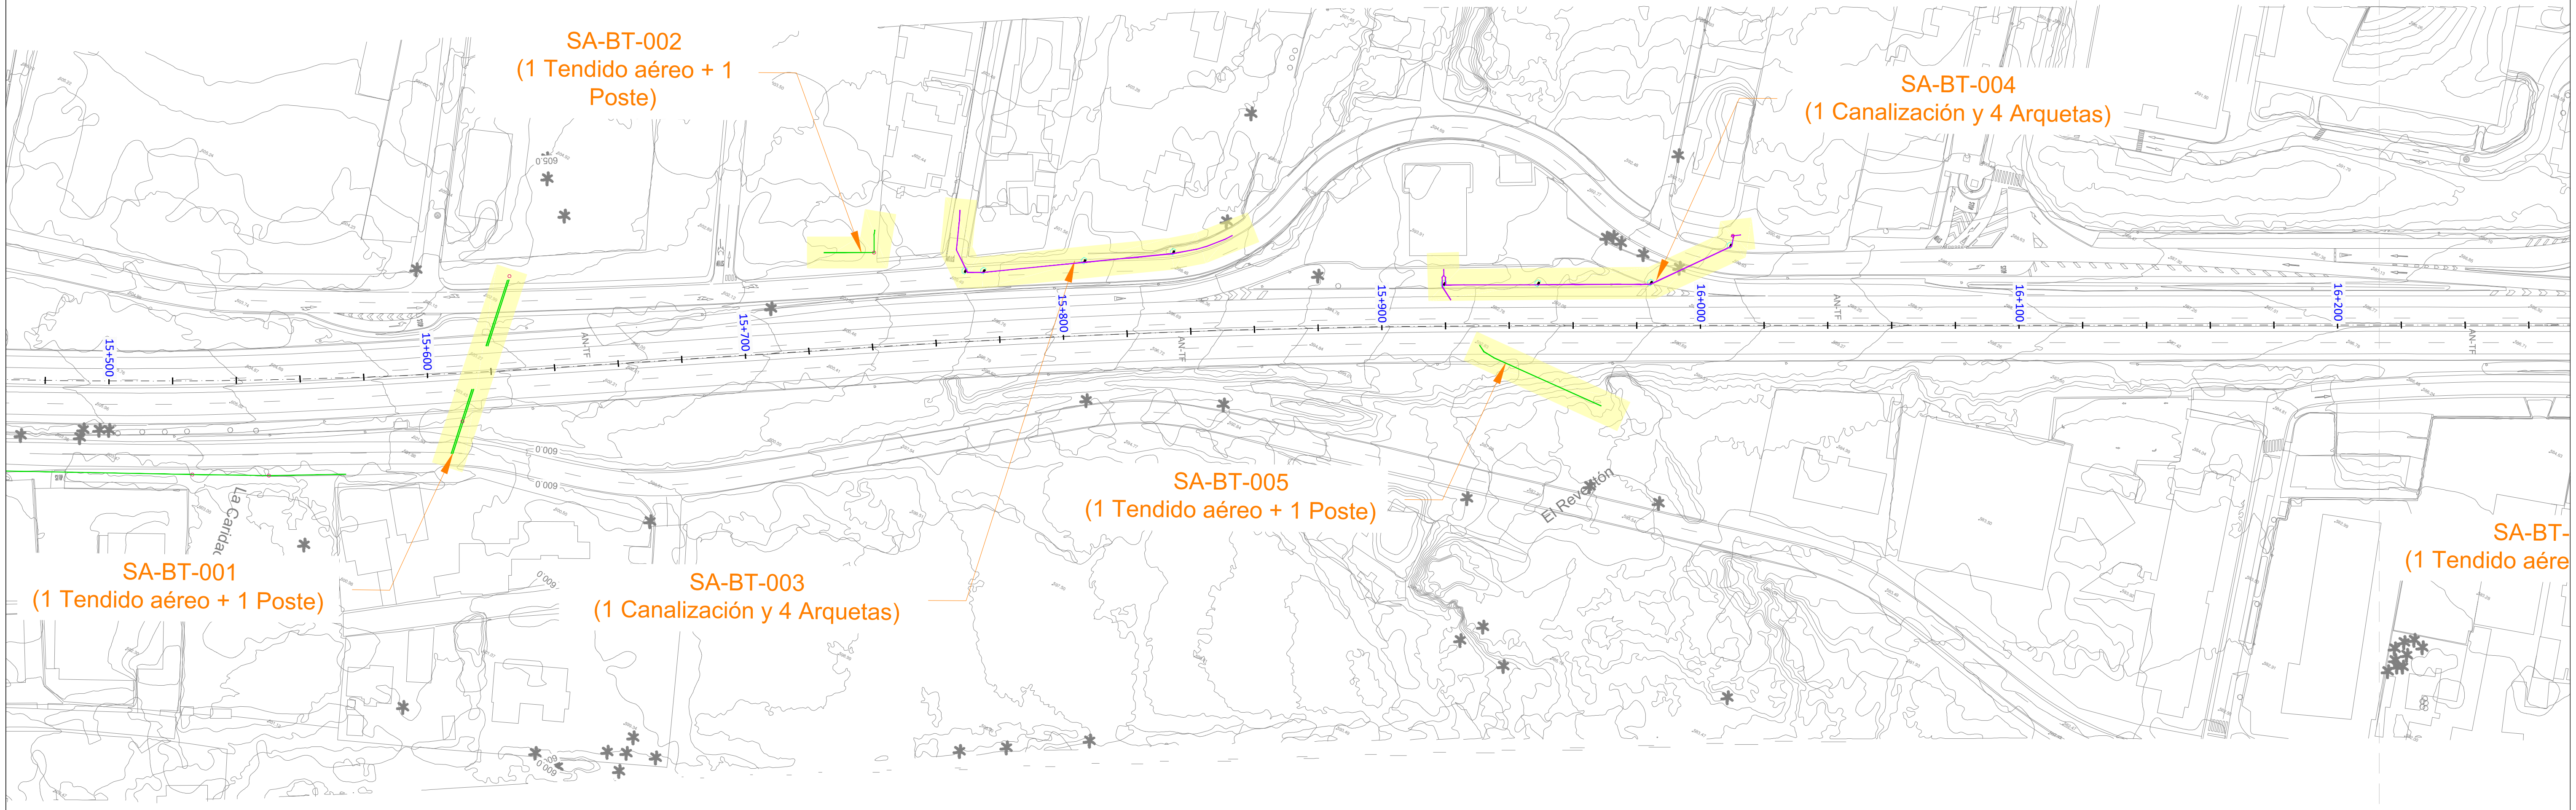
SA-BT-001
(1 Tendido aéreo + 1 Poste)
SA-BT-002
(1 Tendido aéreo + 1 Poste)
SA-BT-003
(1 Canalización y 4 Arquetas)
SA-BT-004
(1 Canalización y 4 Arquetas)
SA-BT-005
(1 Tendido aéreo + 1 Poste)
SA-BT-
(1 Tendido aére
15+500
15+600
15+700
15+800
15+900
16+000
16+100
16+200
La Cardad
El Revellón
AN-TF

LEYENDA

▬	Servicios afectados	○	Poste de apoyo de Baja Tensión de ENDESA
▬	Canalización Soterrada de Baja Tensión de ENDESA	△	Centro de Distribución de ENDESA
▬	Arqueta de Baja Tensión de ENDESA		
▬	Tendido Aéreo de Baja Tensión de ENDESA		

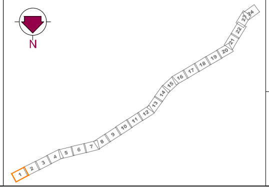

Gobierno de Canarias
Consejería de Obras Públicas, Transportes y Vivienda

EL INGENIERO DIRECTOR:
INGENIERO DE CAMINOS, C. y P.
JUAN JOSÉ CAMPOS LÓPEZ

EL JEFE DE ÁREA:
INGENIERO DE CAMINOS, C. y P.
ÁNGEL MEJIAS BENAVENTE

PROYECTO DE TRAZADO DE TERCER CARRIL EN LA AUTOPISTA TF-5 DESDE EL PK 15+733,20 HASTA LA OROTAVA

REDACCIÓN Y ELABORACIÓN:
proyma
TYPSA INGENIEROS CONSULTORES Y ARQUITECTOS

LOS INGENIEROS AUTORES:
INGENIERO DE CAMINOS, C. y P.
FERNANDO ALSINA BASTERRECHEA
INGENIERO DE CAMINOS, C. y P.
MARÍA SÁNCHEZ MEDIAVILLA
INGENIERO DE CAMINOS, C. y P.
FRANCISCO SILVESTRE ÁLVAREZ
INGENIERO DE CAMINOS, C. y P.
SOÑA ABAJO GONZÁLEZ

FECHA:
ABRIL 2022

ESCALA(S):
1 / 1.000
0 10 20 30 40m
DIN-A1 ORIGINAL

TÍTULO PLANO:
Servicios Afectados
Suministro Eléctrico
Baja Tensión

Nº PLANO:
13.5.2
HOJA 1 DE 24

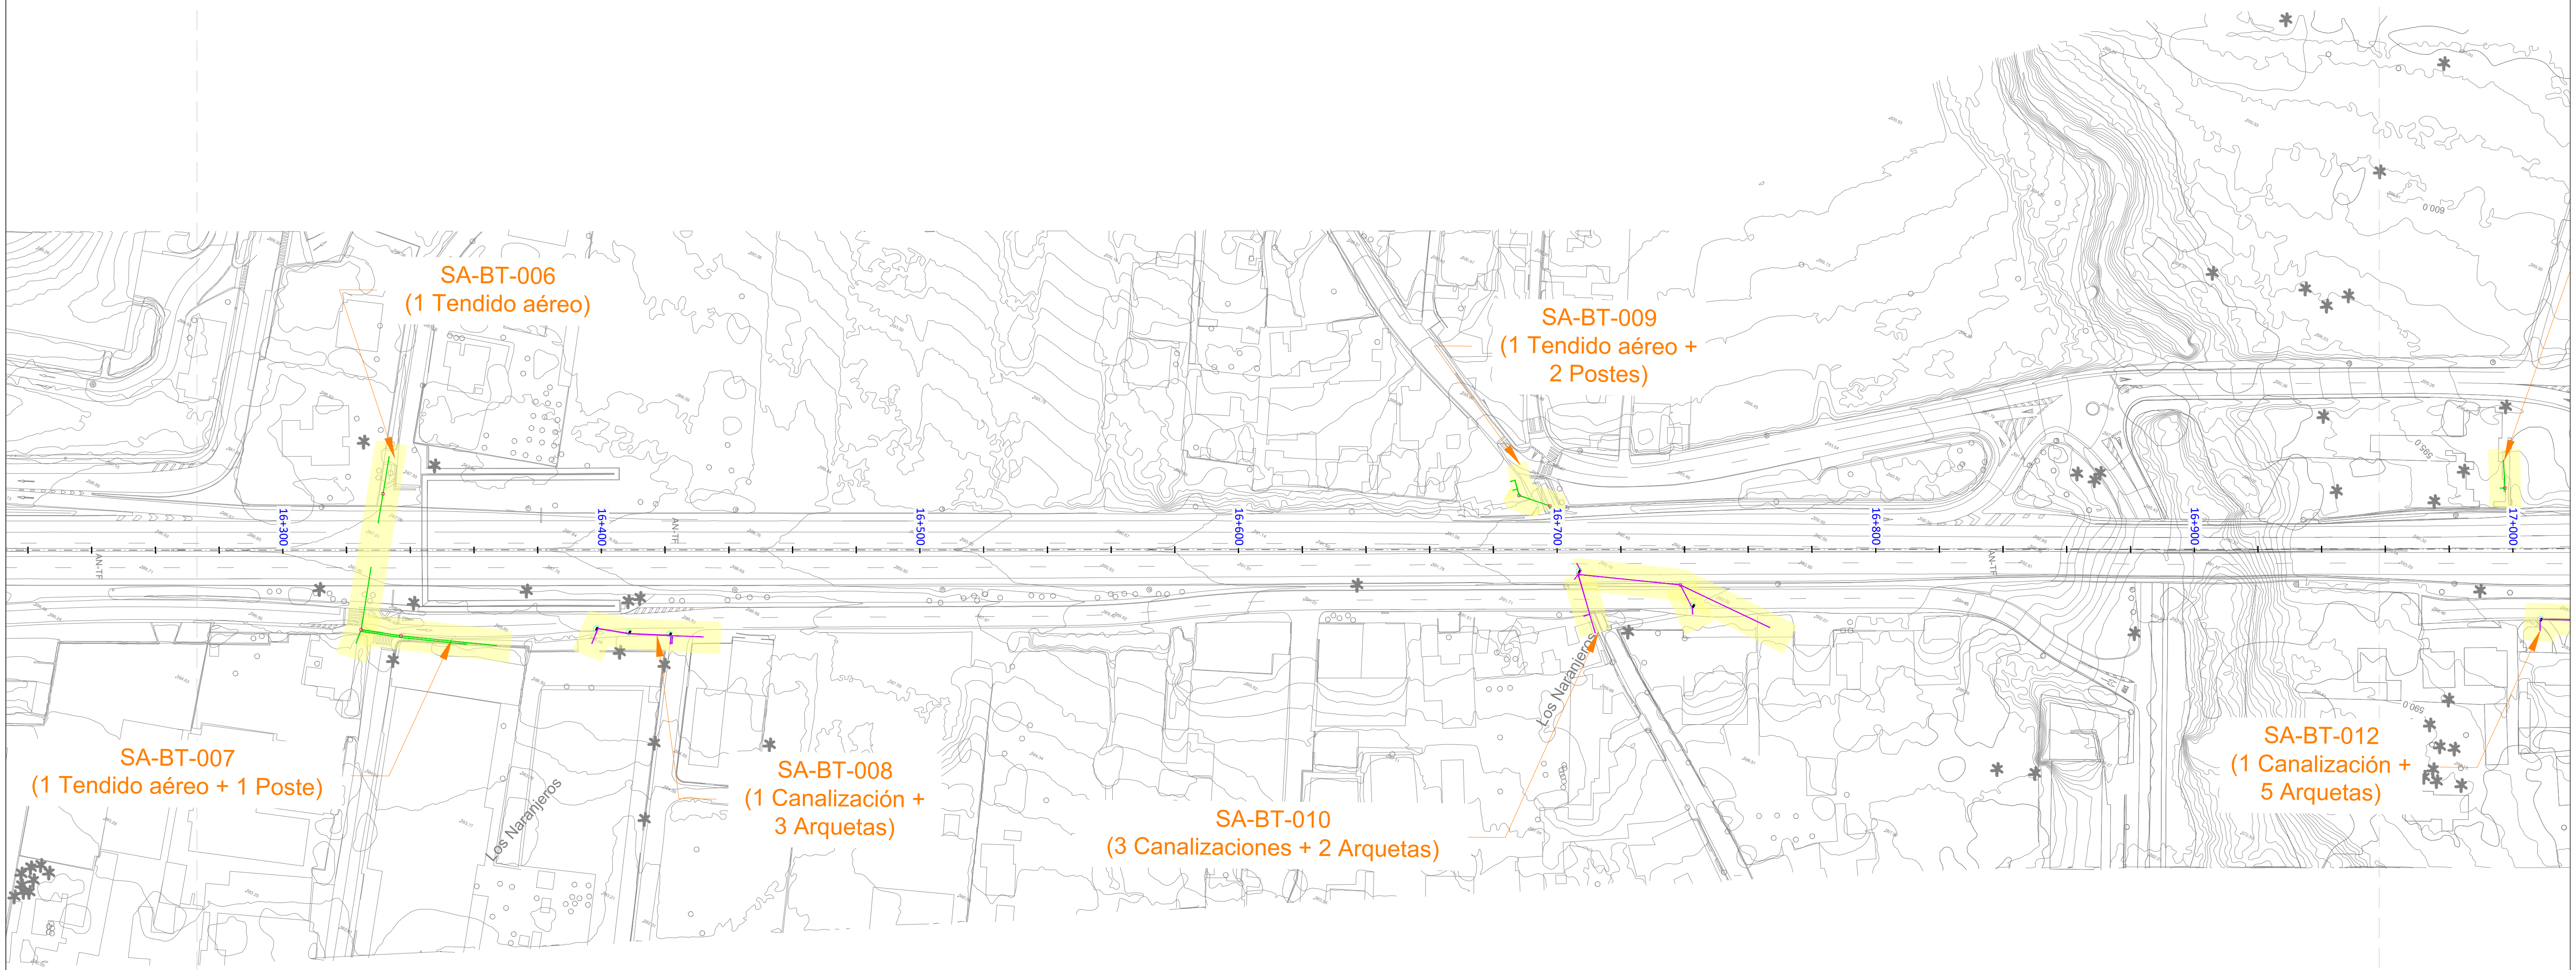

LEYENDA

▬	Servicios afectados
▬	Canalización Soterrada de Baja Tensión de ENDESA
▪	Arqueta de Baja Tensión de ENDESA
▬	Tendido Aéreo de Baja Tensión de ENDESA
○	Poste de apoyo de Baja Tensión de ENDESA
△	Centro de Distribución de ENDESA

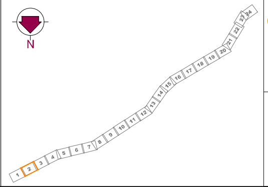

Gobierno de Canarias
Consejería de Obras Públicas, Transportes y Vivienda

EL INGENIERO DIRECTOR:
INGENIERO DE CAMINOS, C. y P.
JUAN JOSÉ CAMPOS LÓPEZ

EL JEFE DE ÁREA:
INGENIERO DE CAMINOS, C. y P.
ÁNGEL MEJIAS BENAVENTE

PROYECTO DE TRAZADO DE TERCER CARRIL EN LA AUTOPISTA TF-5 DESDE EL PK 15+733,20 HASTA LA OROTAVA

REDACCIÓN Y ELABORACIÓN:
proyma
TYPSA INGENIEROS CONSULTORES Y ARQUITECTOS

LOS INGENIEROS AUTORES:
INGENIERO DE CAMINOS, C. y P. FERNANDO ALSINA BASTERRECHEA
INGENIERO DE CAMINOS, C. y P. MARÍA SÁNCHEZ MEDIAVILLA
INGENIERO DE CAMINOS, C. y P. FRANCISCO SILVESTRE ÁLVAREZ
INGENIERO DE CAMINOS, C. y P. SONIA ABAJO GONZÁLEZ

FECHA: ABRIL 2022

ESCALA(S): 1 / 1.000
0 10 20 30 40m
DIN-A1 ORIGINAL

TÍTULO PLANO:
Servicios Afectados
Suministro Eléctrico
Baja Tensión

Nº PLANO: 13.5.2
HOJA 2 DE 24

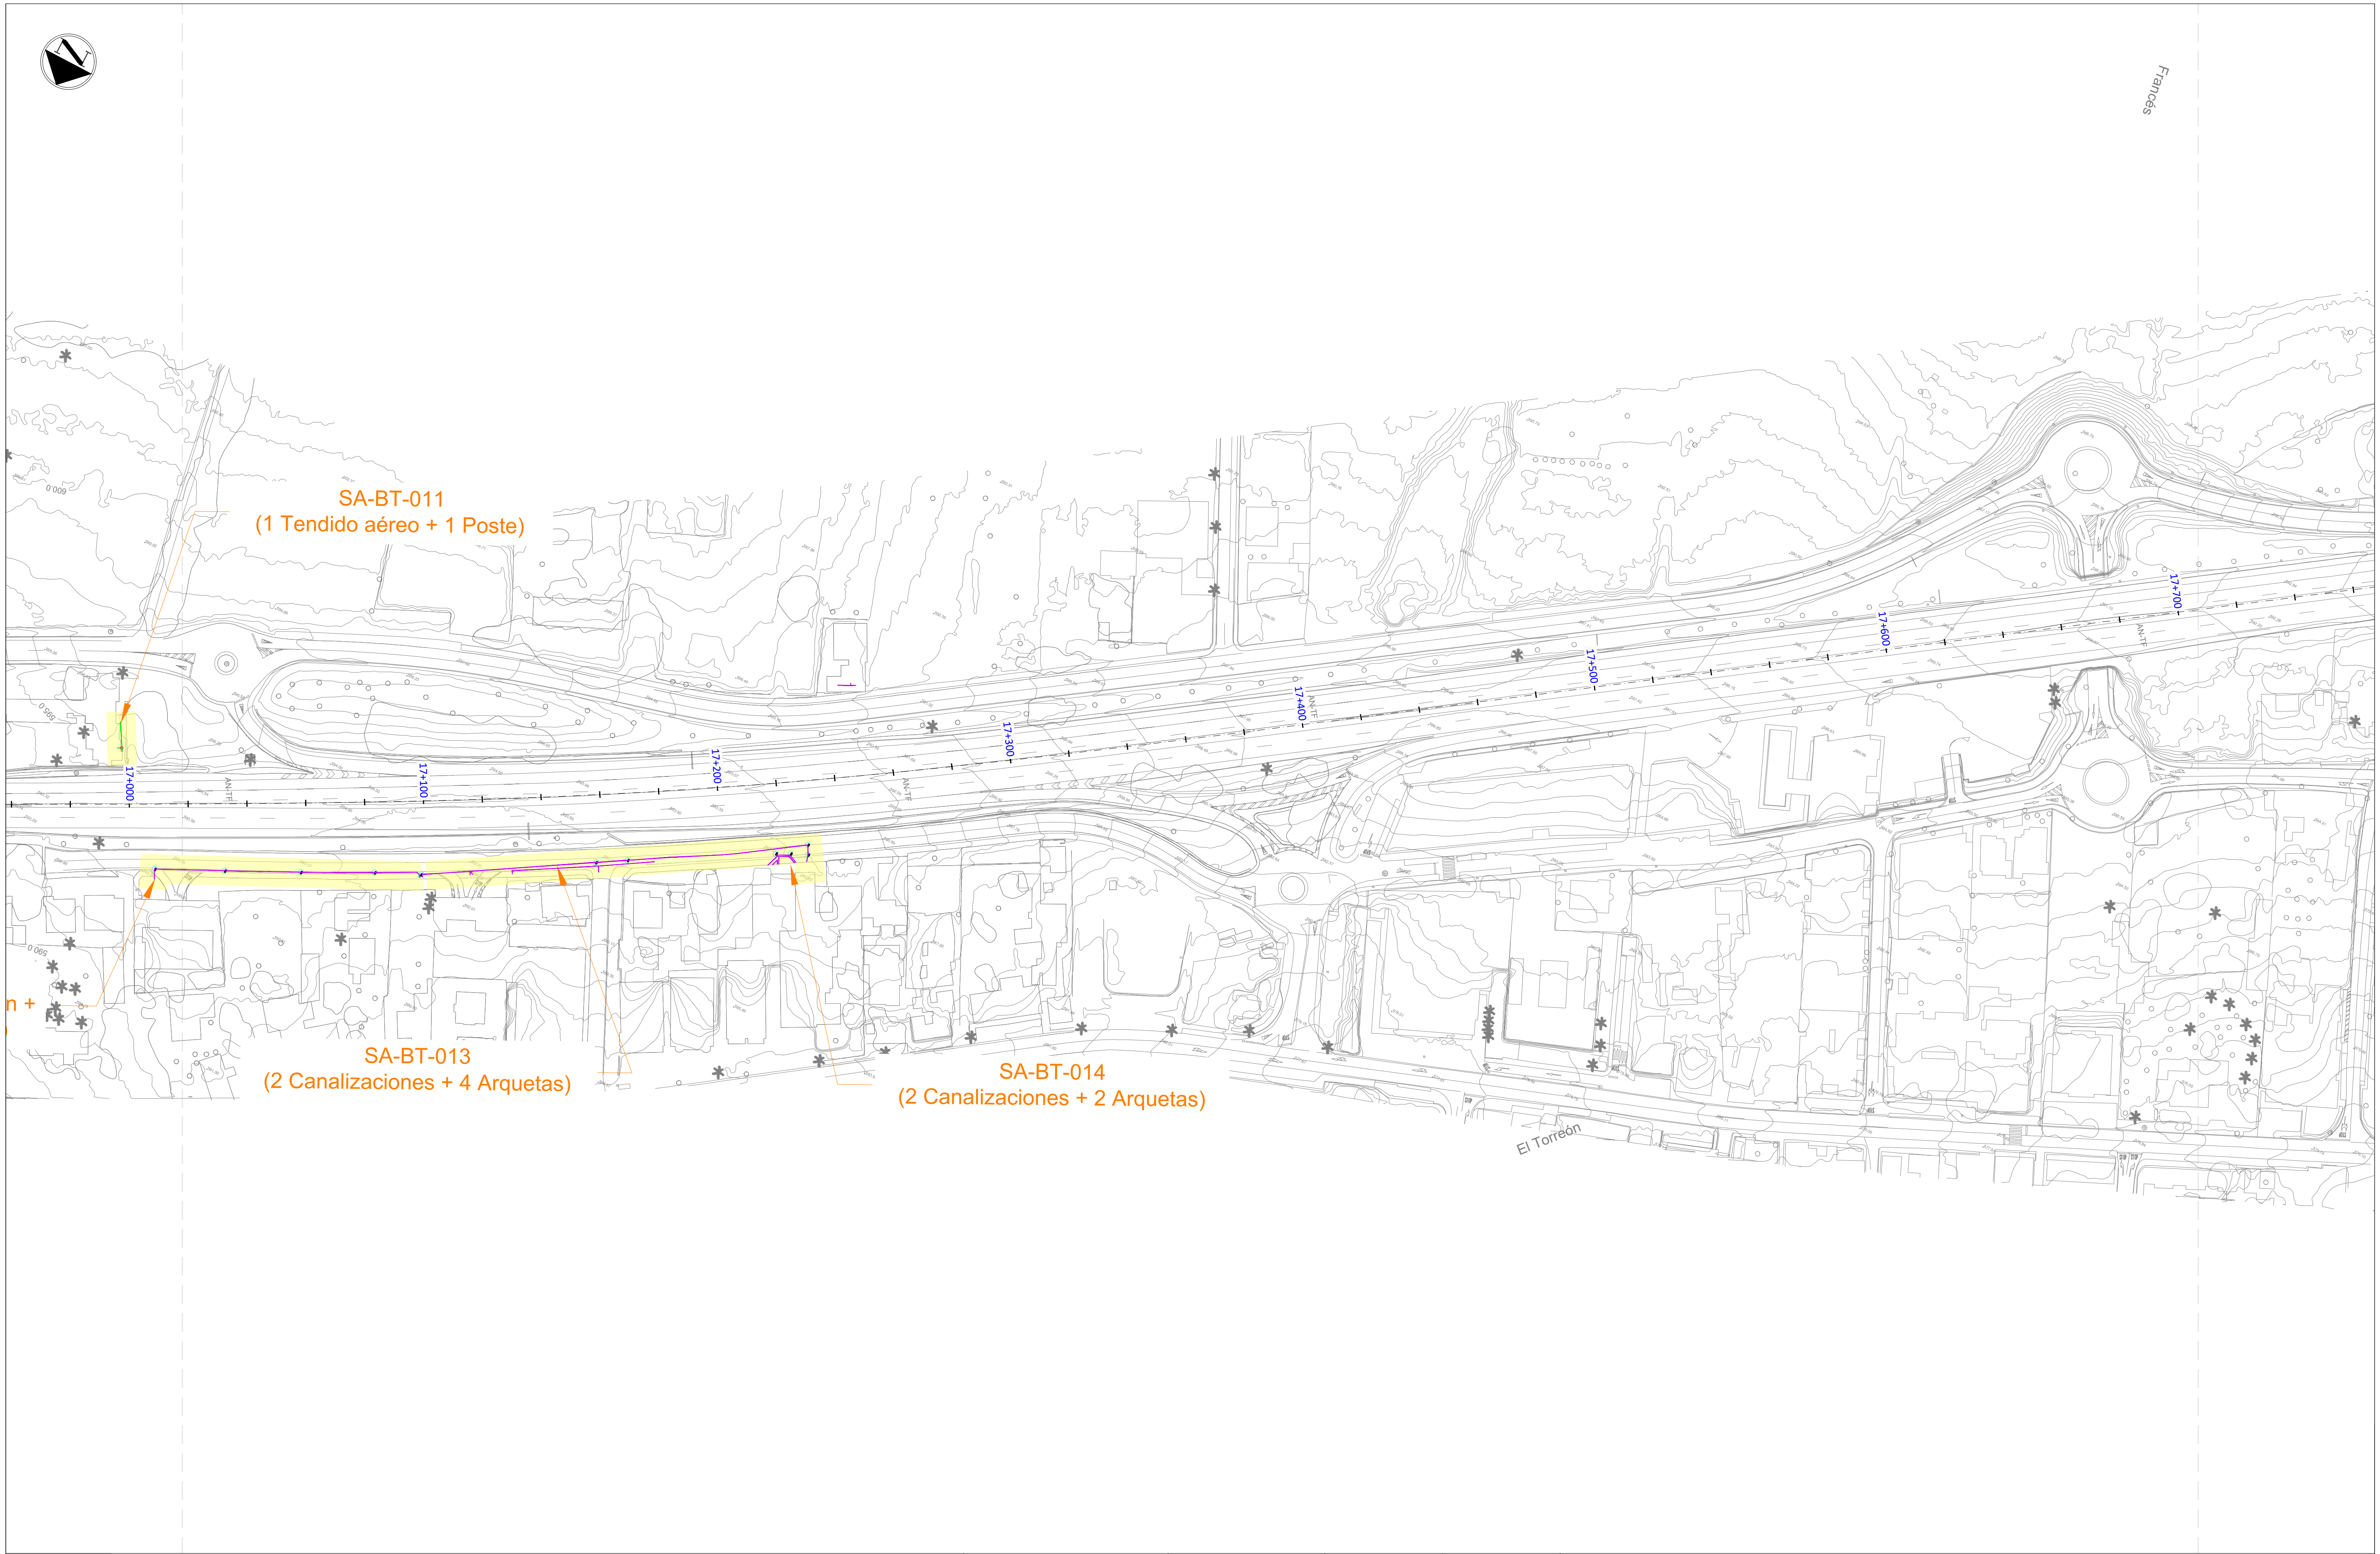

LEYENDA

🟧	Servicios afectados
▬	Canalización Soterrada de Baja Tensión de ENDESA
▪	Arqueta de Baja Tensión de ENDESA
🟩	Tendido Aéreo de Baja Tensión de ENDESA
○	Poste de apoyo de Baja Tensión de ENDESA
△	Centro de Distribución de ENDESA

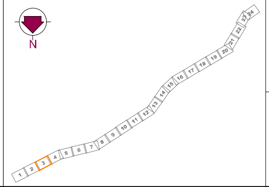

Gobierno de Canarias
Consejería de Obras Públicas, Transportes y Vivienda

EL INGENIERO DIRECTOR:
INGENIERO DE CAMINOS, C. y P.
JUAN JOSÉ CAMPOS LÓPEZ

EL JEFE DE ÁREA:
INGENIERO DE CAMINOS, C. y P.
ÁNGEL MEJIAS BENAVENTE

PROYECTO DE TRAZADO DE TERCER CARRIL EN LA AUTOPISTA TF-5 DESDE EL PK 15+733,20 HASTA LA OROTAVA

REDACCIÓN Y ELABORACIÓN:
proyma
TYPSA INGENIEROS CONSULTORES Y ARQUITECTOS

LOS INGENIEROS AUTORES:
INGENIERO DE CAMINOS, C. y P. FERNANDO ALSINA BASTERRECHEA
INGENIERO DE CAMINOS, C. y P. MARÍA SÁNCHEZ MEDIAVILLA
INGENIERO DE CAMINOS, C. y P. FRANCISCO SILVESTRE ÁLVAREZ
INGENIERO DE CAMINOS, C. y P. SOÑA ABAJO GONZÁLEZ

FECHA: ABRIL 2022

ESCALA(S): 1 / 1.000
0 10 20 30 40m
DIN-A1 ORIGINAL

TÍTULO PLANO:
Servicios Afectados
Suministro Eléctrico
Baja Tensión

Nº PLANO: 13.5.2
HOJA 3 DE 24

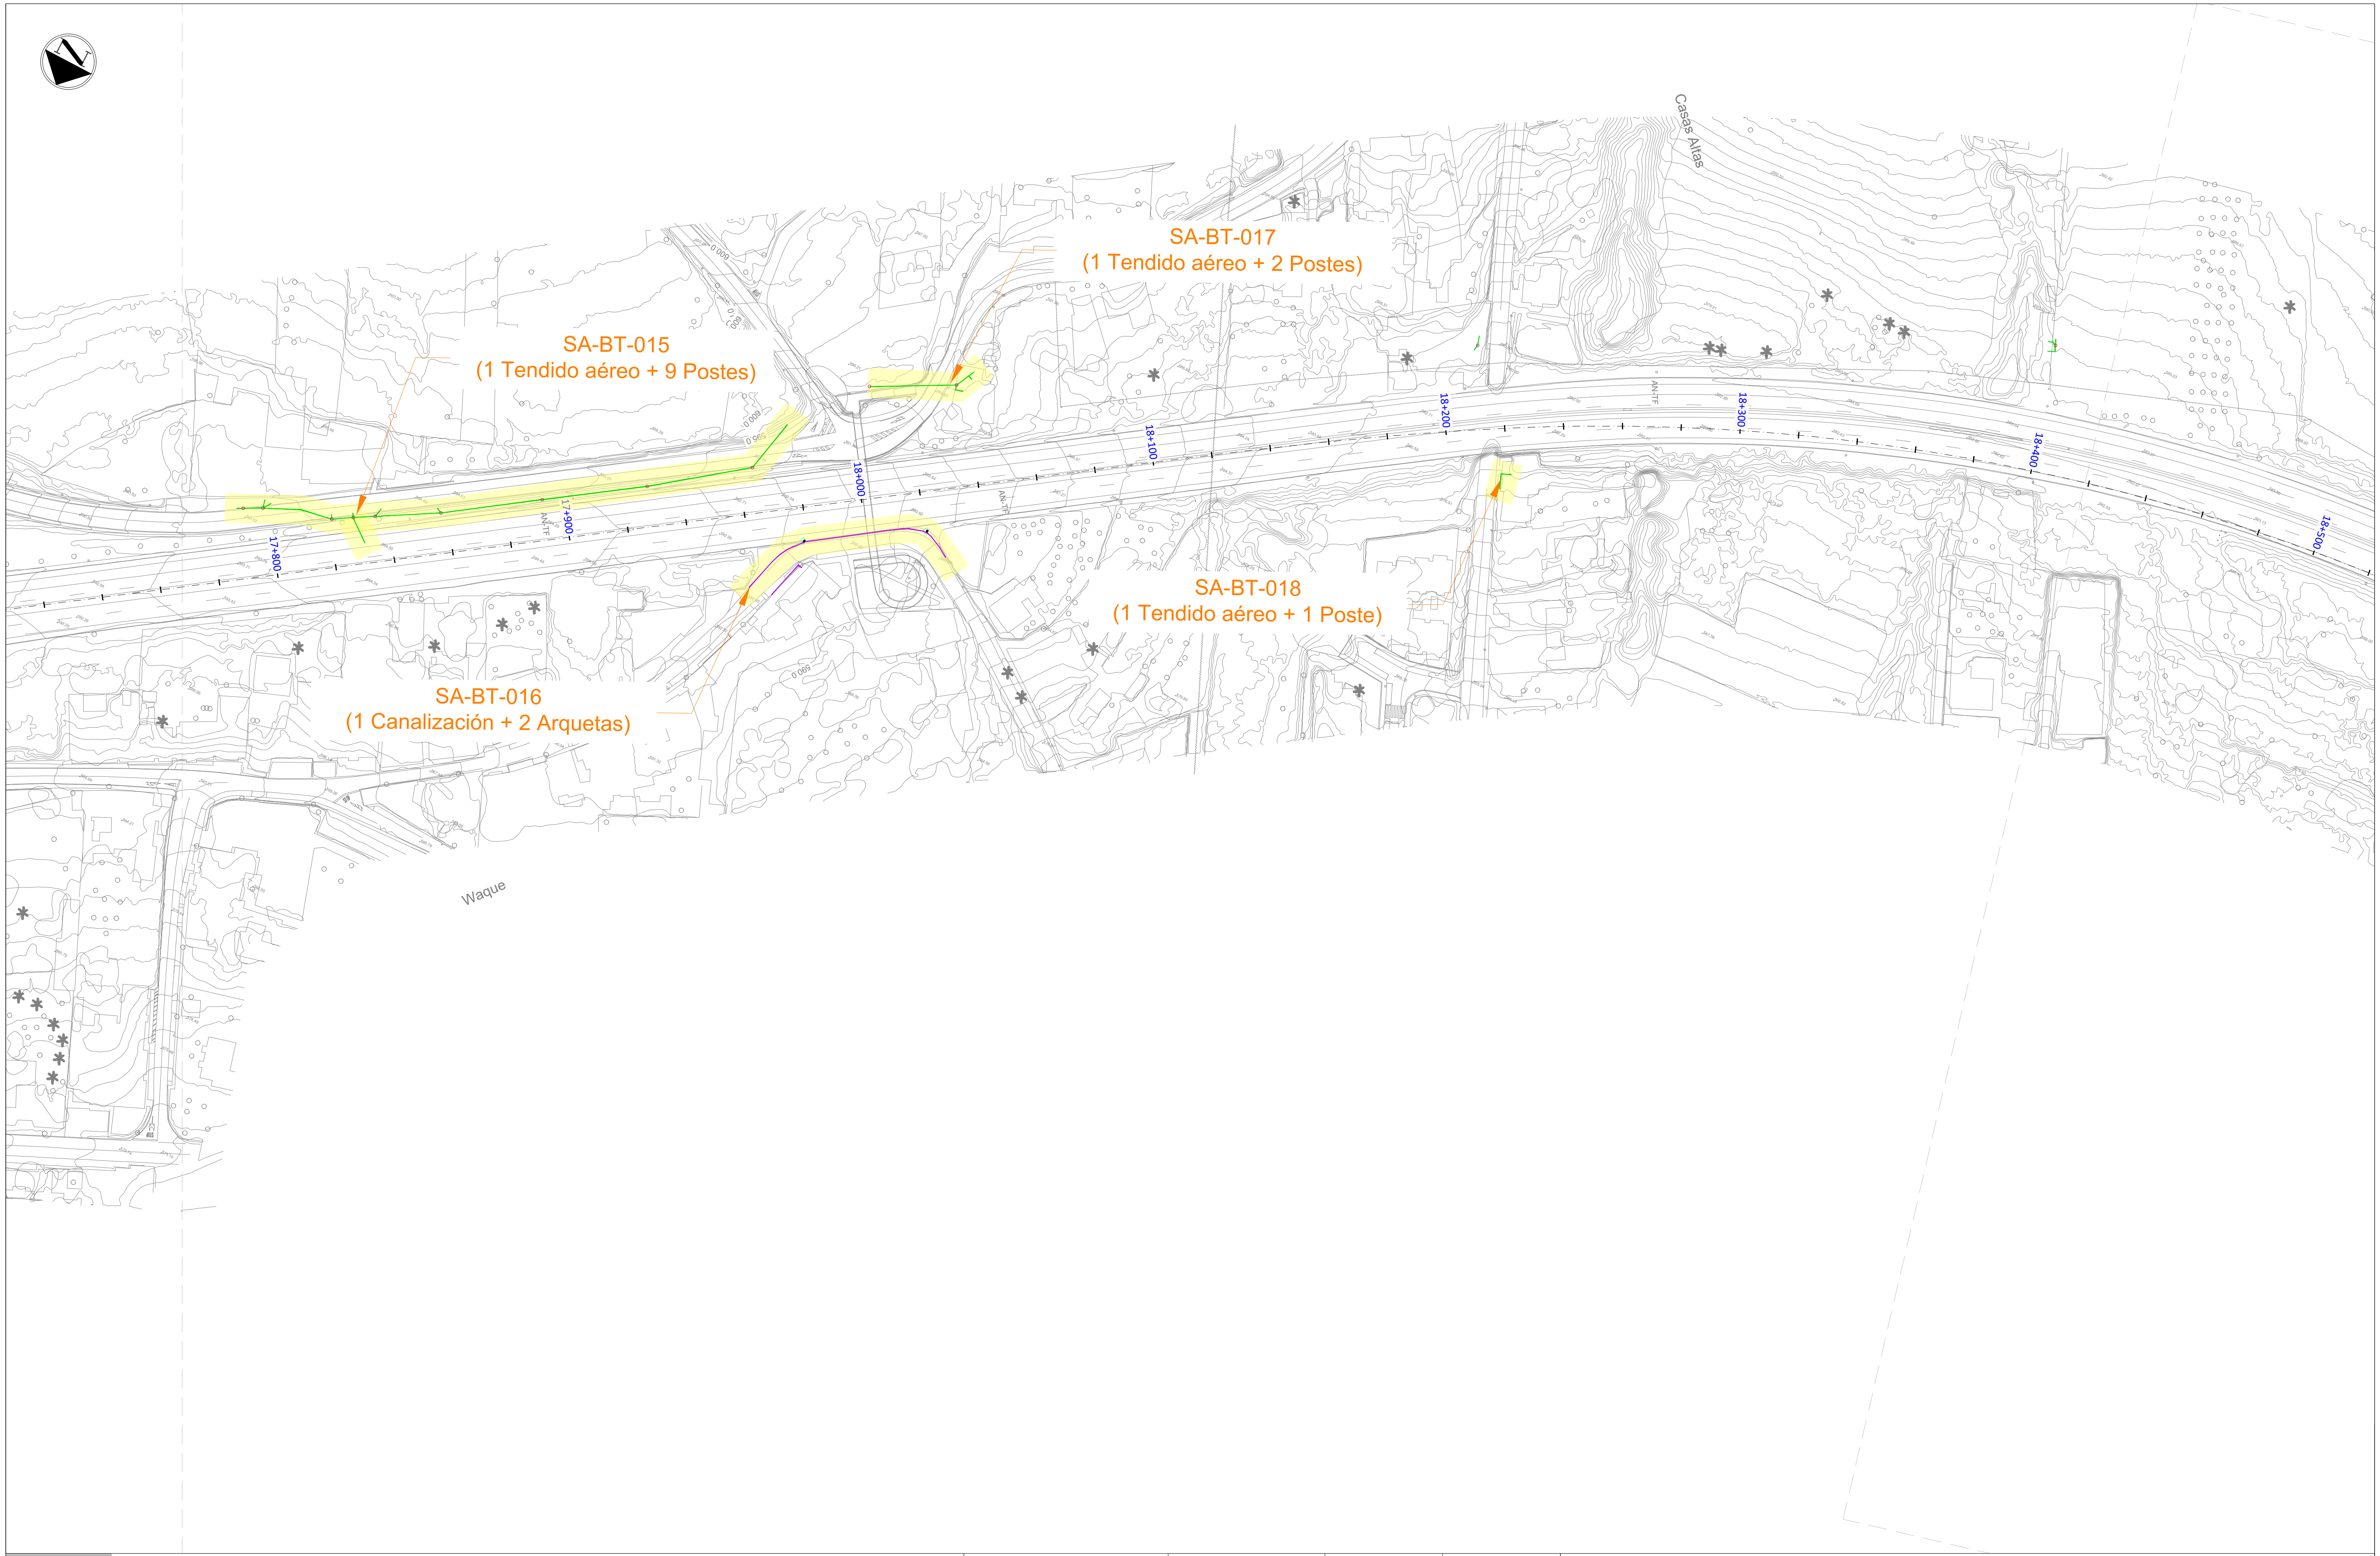
SA-BT-017
(1 Tendido aéreo + 2 Postes)
SA-BT-015
(1 Tendido aéreo + 9 Postes)
SA-BT-018
(1 Tendido aéreo + 1 Poste)
SA-BT-016
(1 Canalización + 2 Arquetas)
17+800
17+900
18+000
18+100
18+200
18+300
18+400
18+500
Casas Altas
Waque
AN-TF

LEYENDA

▬	Servicios afectados
▬	Canalización Soterrada de Baja Tensión de ENDESA
▬	Arqueta de Baja Tensión de ENDESA
▬	Tendido Aéreo de Baja Tensión de ENDESA
○	Poste de apoyo de Baja Tensión de ENDESA
△	Centro de Distribución de ENDESA

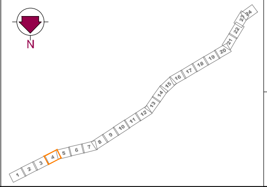

Gobierno de Canarias
Consejería de Obras Públicas, Transportes y Vivienda

EL INGENIERO DIRECTOR:
INGENIERO DE CAMINOS, C. y P.
JUAN JOSÉ CAMPOS LÓPEZ

EL JEFE DE ÁREA:
INGENIERO DE CAMINOS, C. y P.
ÁNGEL MEJIAS BENAVENTE

PROYECTO DE TRAZADO DE TERCER CARRIL EN LA AUTOPISTA TF-5
DESDE EL PK 15+733,20 HASTA LA OROTAVA

REDACCIÓN Y ELABORACIÓN:
proyma
TYPSA INGENIEROS CONSULTORES Y ARQUITECTOS

LOS INGENIEROS AUTORES:
INGENIERO DE CAMINOS, C. y P.
FERNANDO ALSINA BASTERRECHEA
INGENIERO DE CAMINOS, C. y P.
MARÍA SÁNCHEZ MEDIAVILLA
INGENIERO DE CAMINOS, C. y P.
FRANCISCO SILVESTRE ÁLVAREZ
INGENIERO DE CAMINOS, C. y P.
SOÑA ABAJO GONZÁLEZ

FECHA:
ABRIL 2022

ESCALA(S):
1 / 1.000
0 10 20 30 40m
DIN-A1 ORIGINAL

TÍTULO PLANO:
Servicios Afectados
Suministro Eléctrico
Baja Tensión

Nº PLANO:
13.5.2
HOJA 4 DE 24

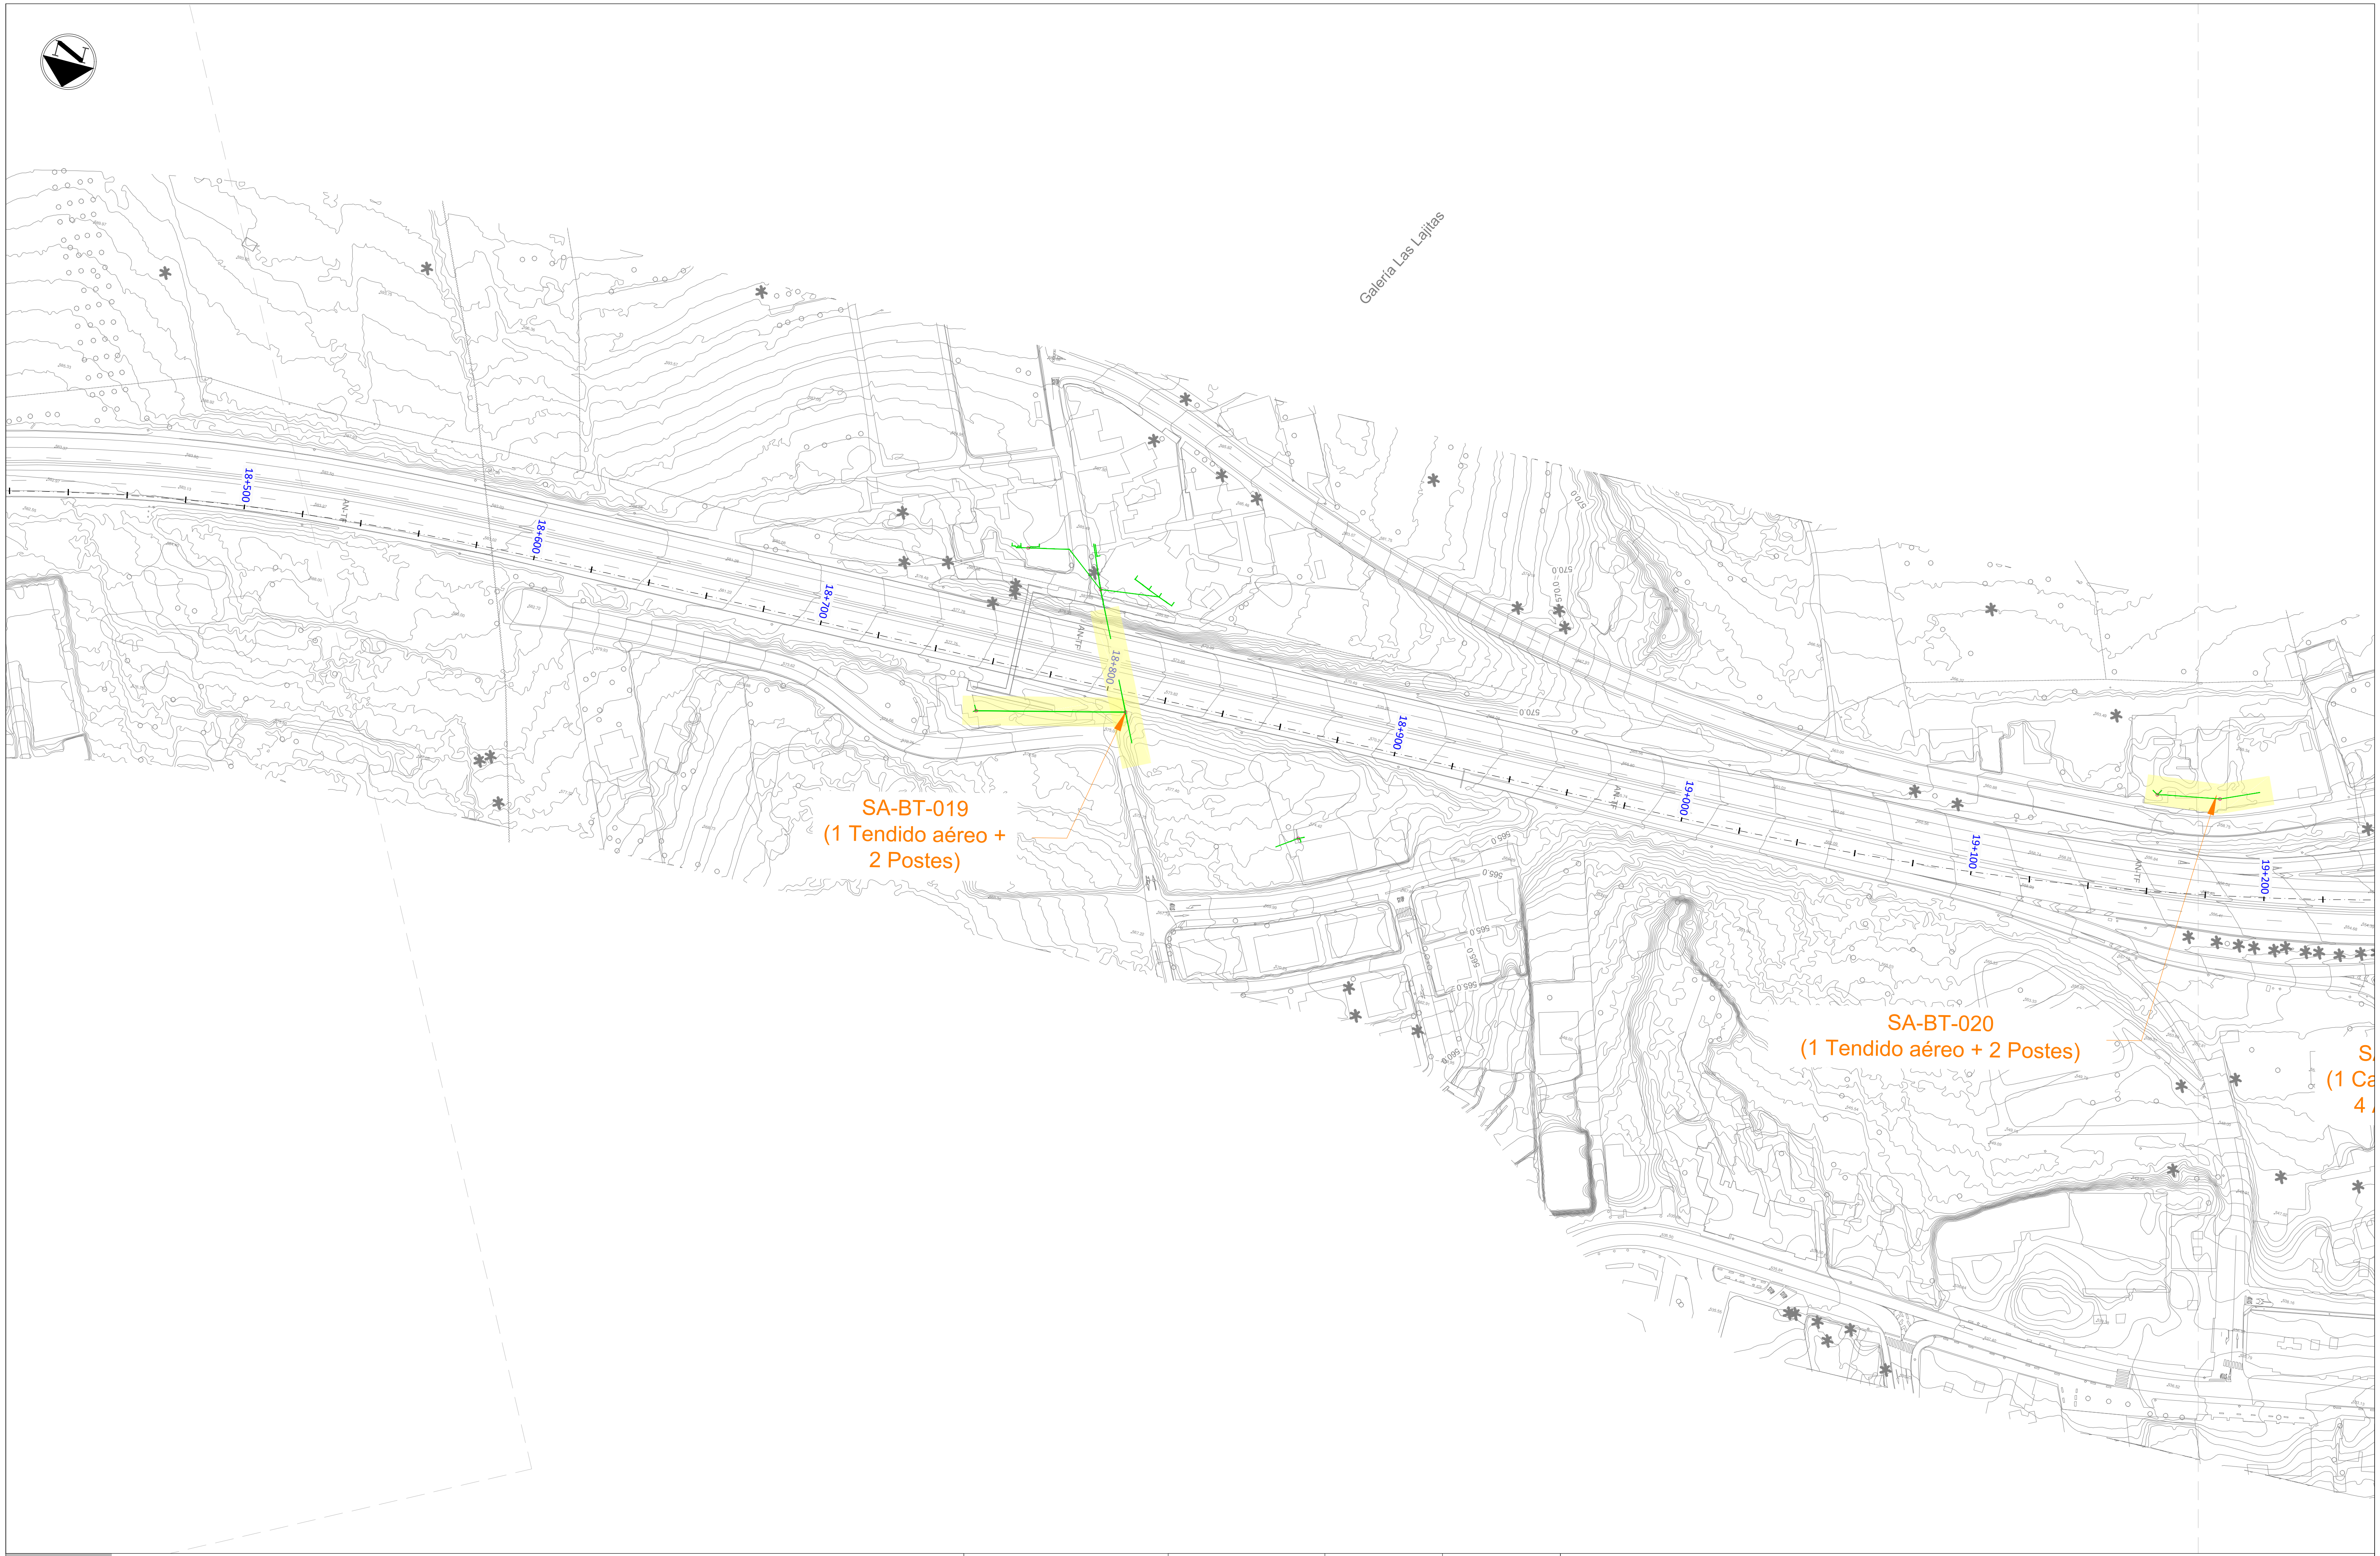

LEYENDA

🟧	Servicios afectados
▬	Canalización Soterrada de Baja Tensión de ENDESA
▣	Arqueta de Baja Tensión de ENDESA
🟩	Tendido Aéreo de Baja Tensión de ENDESA
○	Poste de apoyo de Baja Tensión de ENDESA
△	Centro de Distribución de ENDESA

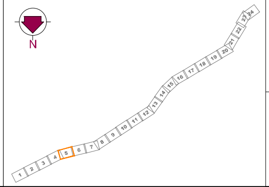

Gobierno de Canarias
Consejería de Obras Públicas, Transportes y Vivienda

EL INGENIERO DIRECTOR:
INGENIERO DE CAMINOS, C. y P.
JUAN JOSÉ CAMPOS LÓPEZ

EL JEFE DE ÁREA:
INGENIERO DE CAMINOS, C. y P.
ÁNGEL MEJIAS BENAVENTE

REDACCIÓN Y ELABORACIÓN:
proyma
TYPSA INGENIEROS CONSULTORES Y ARQUITECTOS

LOS INGENIEROS AUTORES:
INGENIERO DE CAMINOS, C. y P.
FERNANDO ALSINA BASTERRECHEA
INGENIERO DE CAMINOS, C. y P.
MARÍA SÁNCHEZ MEDIAVILLA
INGENIERO DE CAMINOS, C. y P.
FRANCISCO SILVESTRE ÁLVAREZ
INGENIERO DE CAMINOS, C. y P.
SOÑA ABAJO GONZÁLEZ

PROYECTO DE TRAZADO DE TERCER CARRIL EN LA AUTOPISTA TF-5
DESDE EL PK 15+733,20 HASTA LA OROTAVA

FECHA: ABRIL 2022

ESCALA(S): 1 / 1.000 — 0 10 20 30 40m

DIN-A1 ORIGINAL

TÍTULO PLANO:
Servicios Afectados
Suministro Eléctrico
Baja Tensión

Nº PLANO: 13.5.2

HOJA 5 DE 24

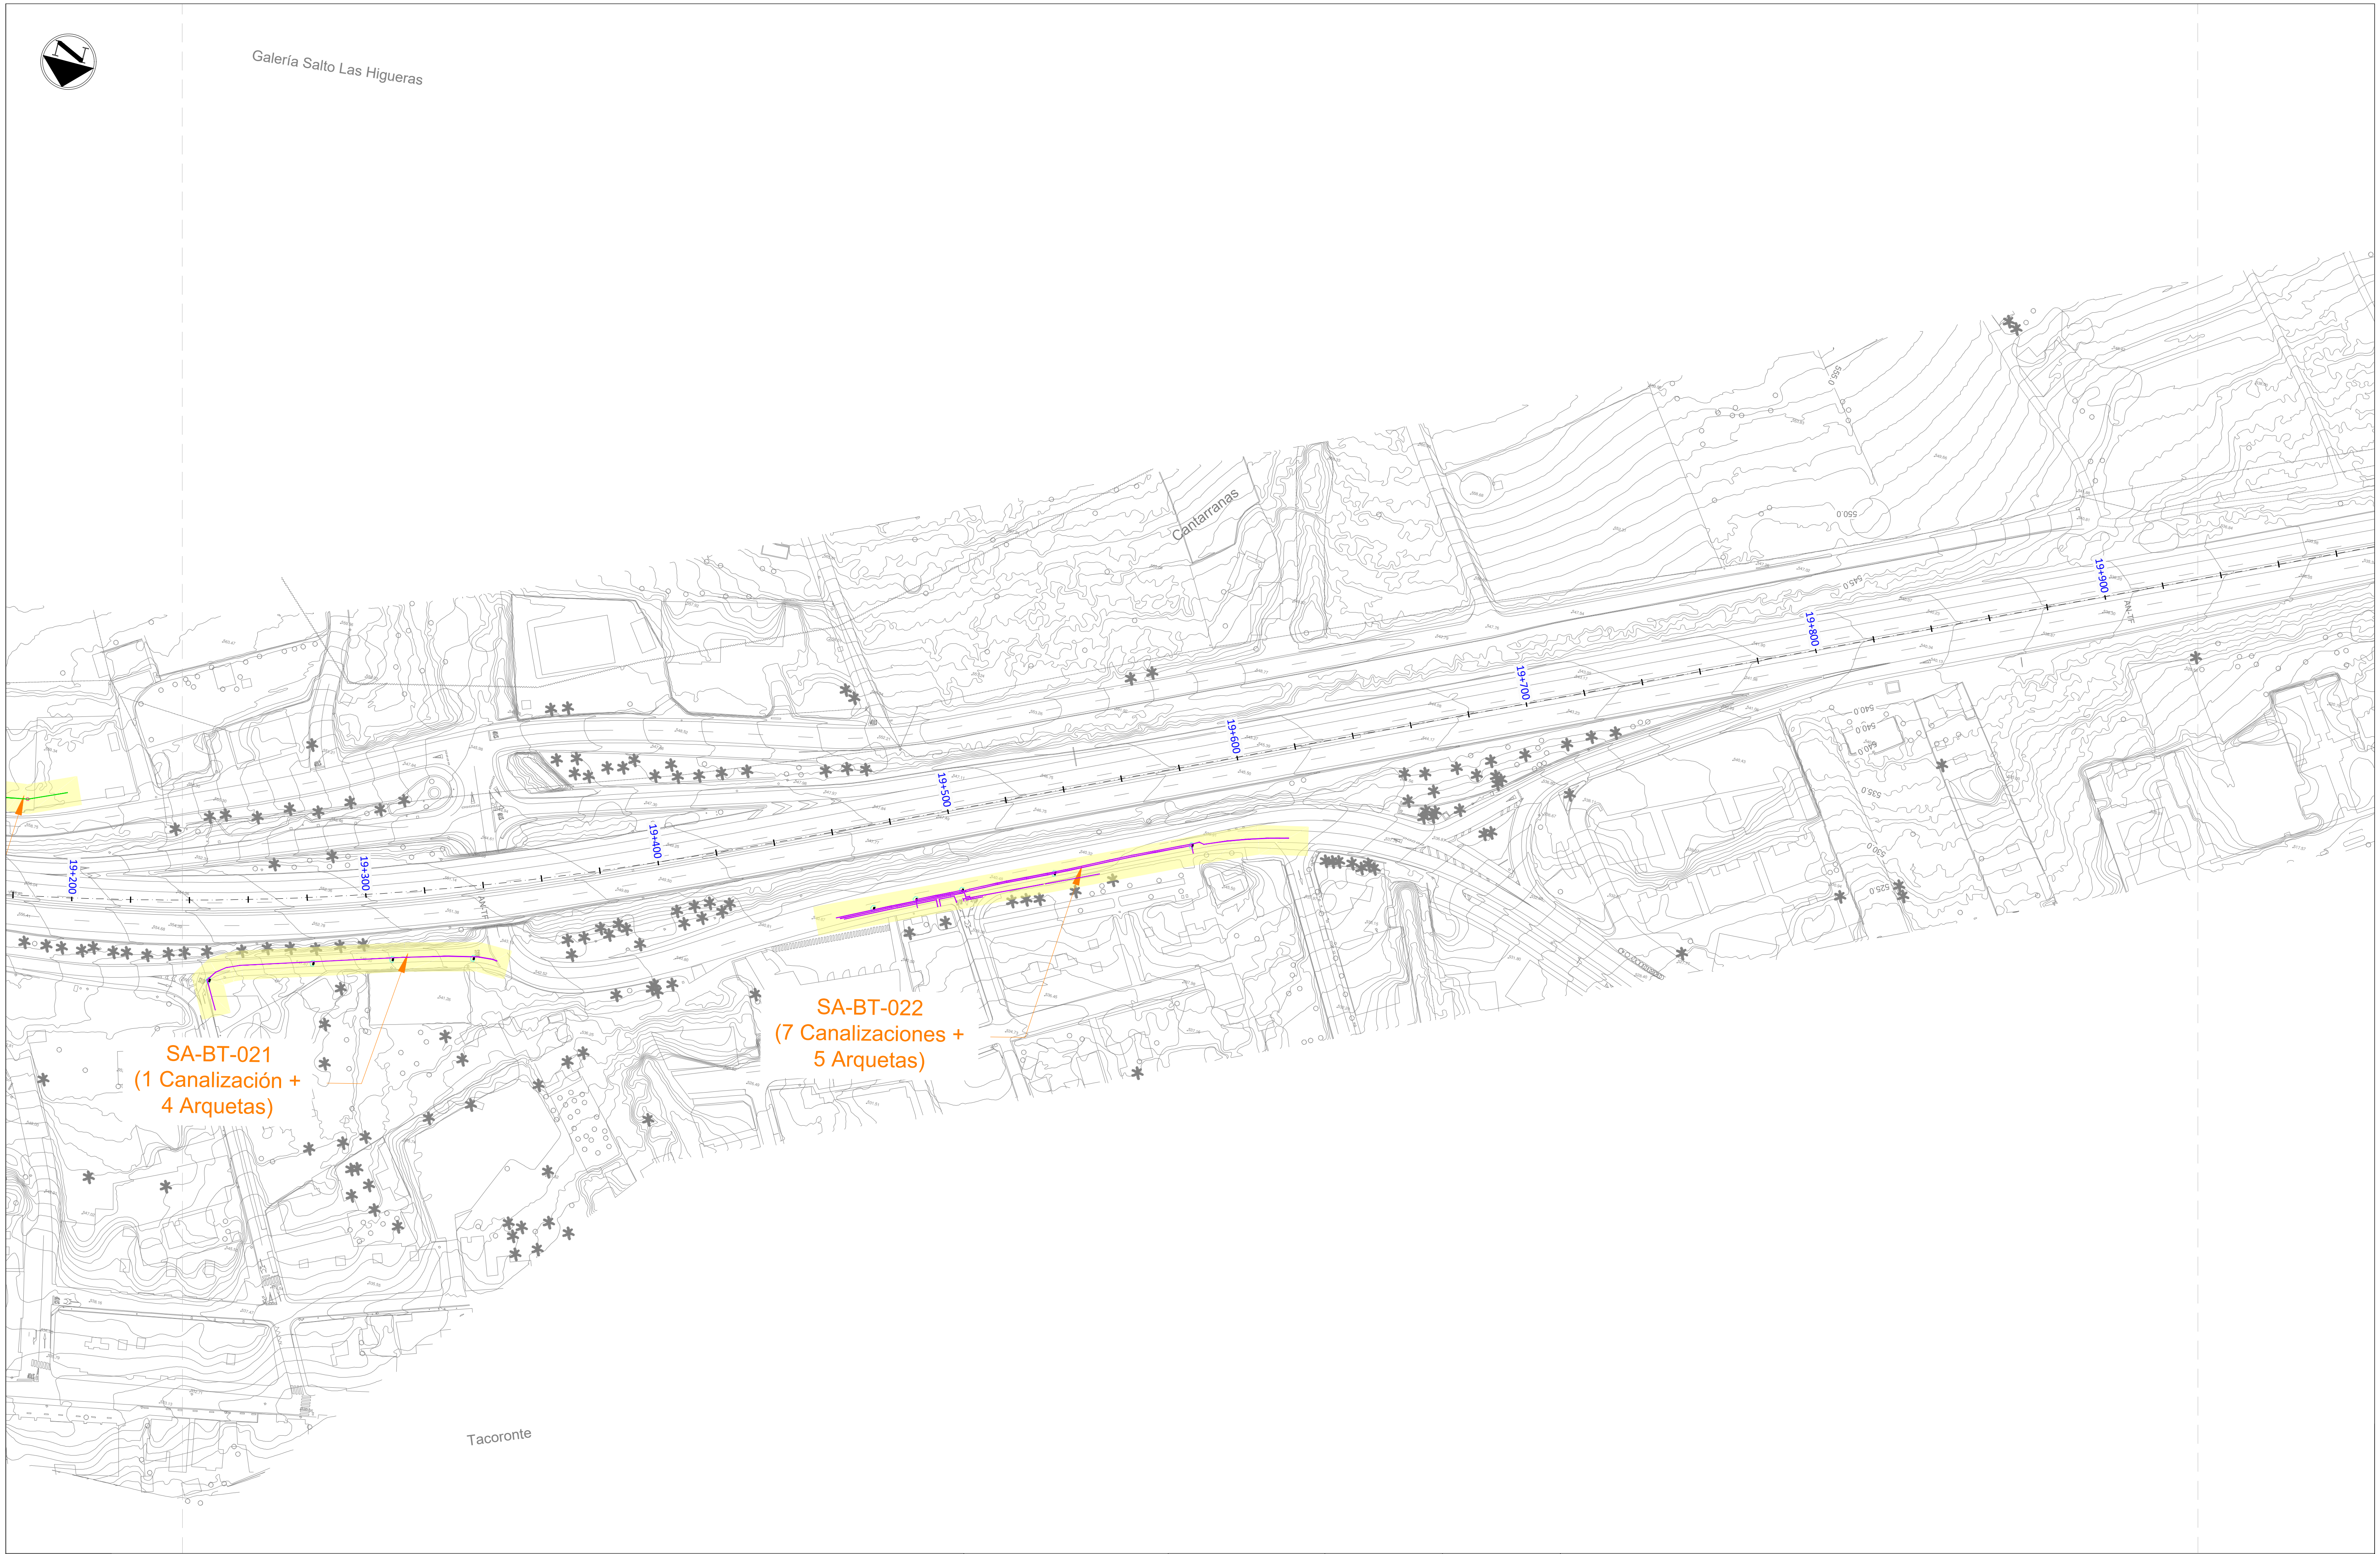

LEYENDA

▬	Servicios afectados	○	Poste de apoyo de Baja Tensión de ENDESA
▬	Canalización Soterrada de Baja Tensión de ENDESA	△	Centro de Distribución de ENDESA
▪	Arqueta de Baja Tensión de ENDESA		
▬	Tendido Aéreo de Baja Tensión de ENDESA		

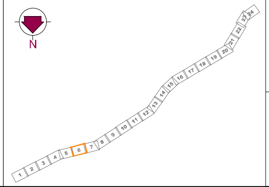

Gobierno de Canarias
Consejería de Obras Públicas, Transportes y Vivienda

EL INGENIERO DIRECTOR:
INGENIERO DE CAMINOS, C. y P.
JUAN JOSÉ CAMPOS LÓPEZ

EL JEFE DE ÁREA:
INGENIERO DE CAMINOS, C. y P.
ÁNGEL MEJIAS BENAVENTE

PROYECTO DE TRAZADO DE TERCER CARRIL EN LA AUTOPISTA TF-5
DESDE EL PK 15+733,20 HASTA LA OROTAVA

REDACCIÓN Y ELABORACIÓN:
proyma
TYPSA INGENIEROS CONSULTORES Y ARQUITECTOS

LOS INGENIEROS AUTORES:
INGENIERO DE CAMINOS, C. y P.
FERNANDO ALSINA BASTERRECHEA
INGENIERO DE CAMINOS, C. y P.
MARÍA SÁNCHEZ MEDIAVILLA
INGENIERO DE CAMINOS, C. y P.
FRANCISCO SILVESTRE ÁLVAREZ
INGENIERO DE CAMINOS, C. y P.
SOÑA ABAJO GONZÁLEZ

FECHA:
ABRIL 2022

ESCALA(S):
1 / 1.000
0 10 20 30 40m
DIN-A1 ORIGINAL

TÍTULO PLANO:
Servicios Afectados
Suministro Eléctrico
Baja Tensión

Nº PLANO:
13.5.2
HOJA 6 DE 24

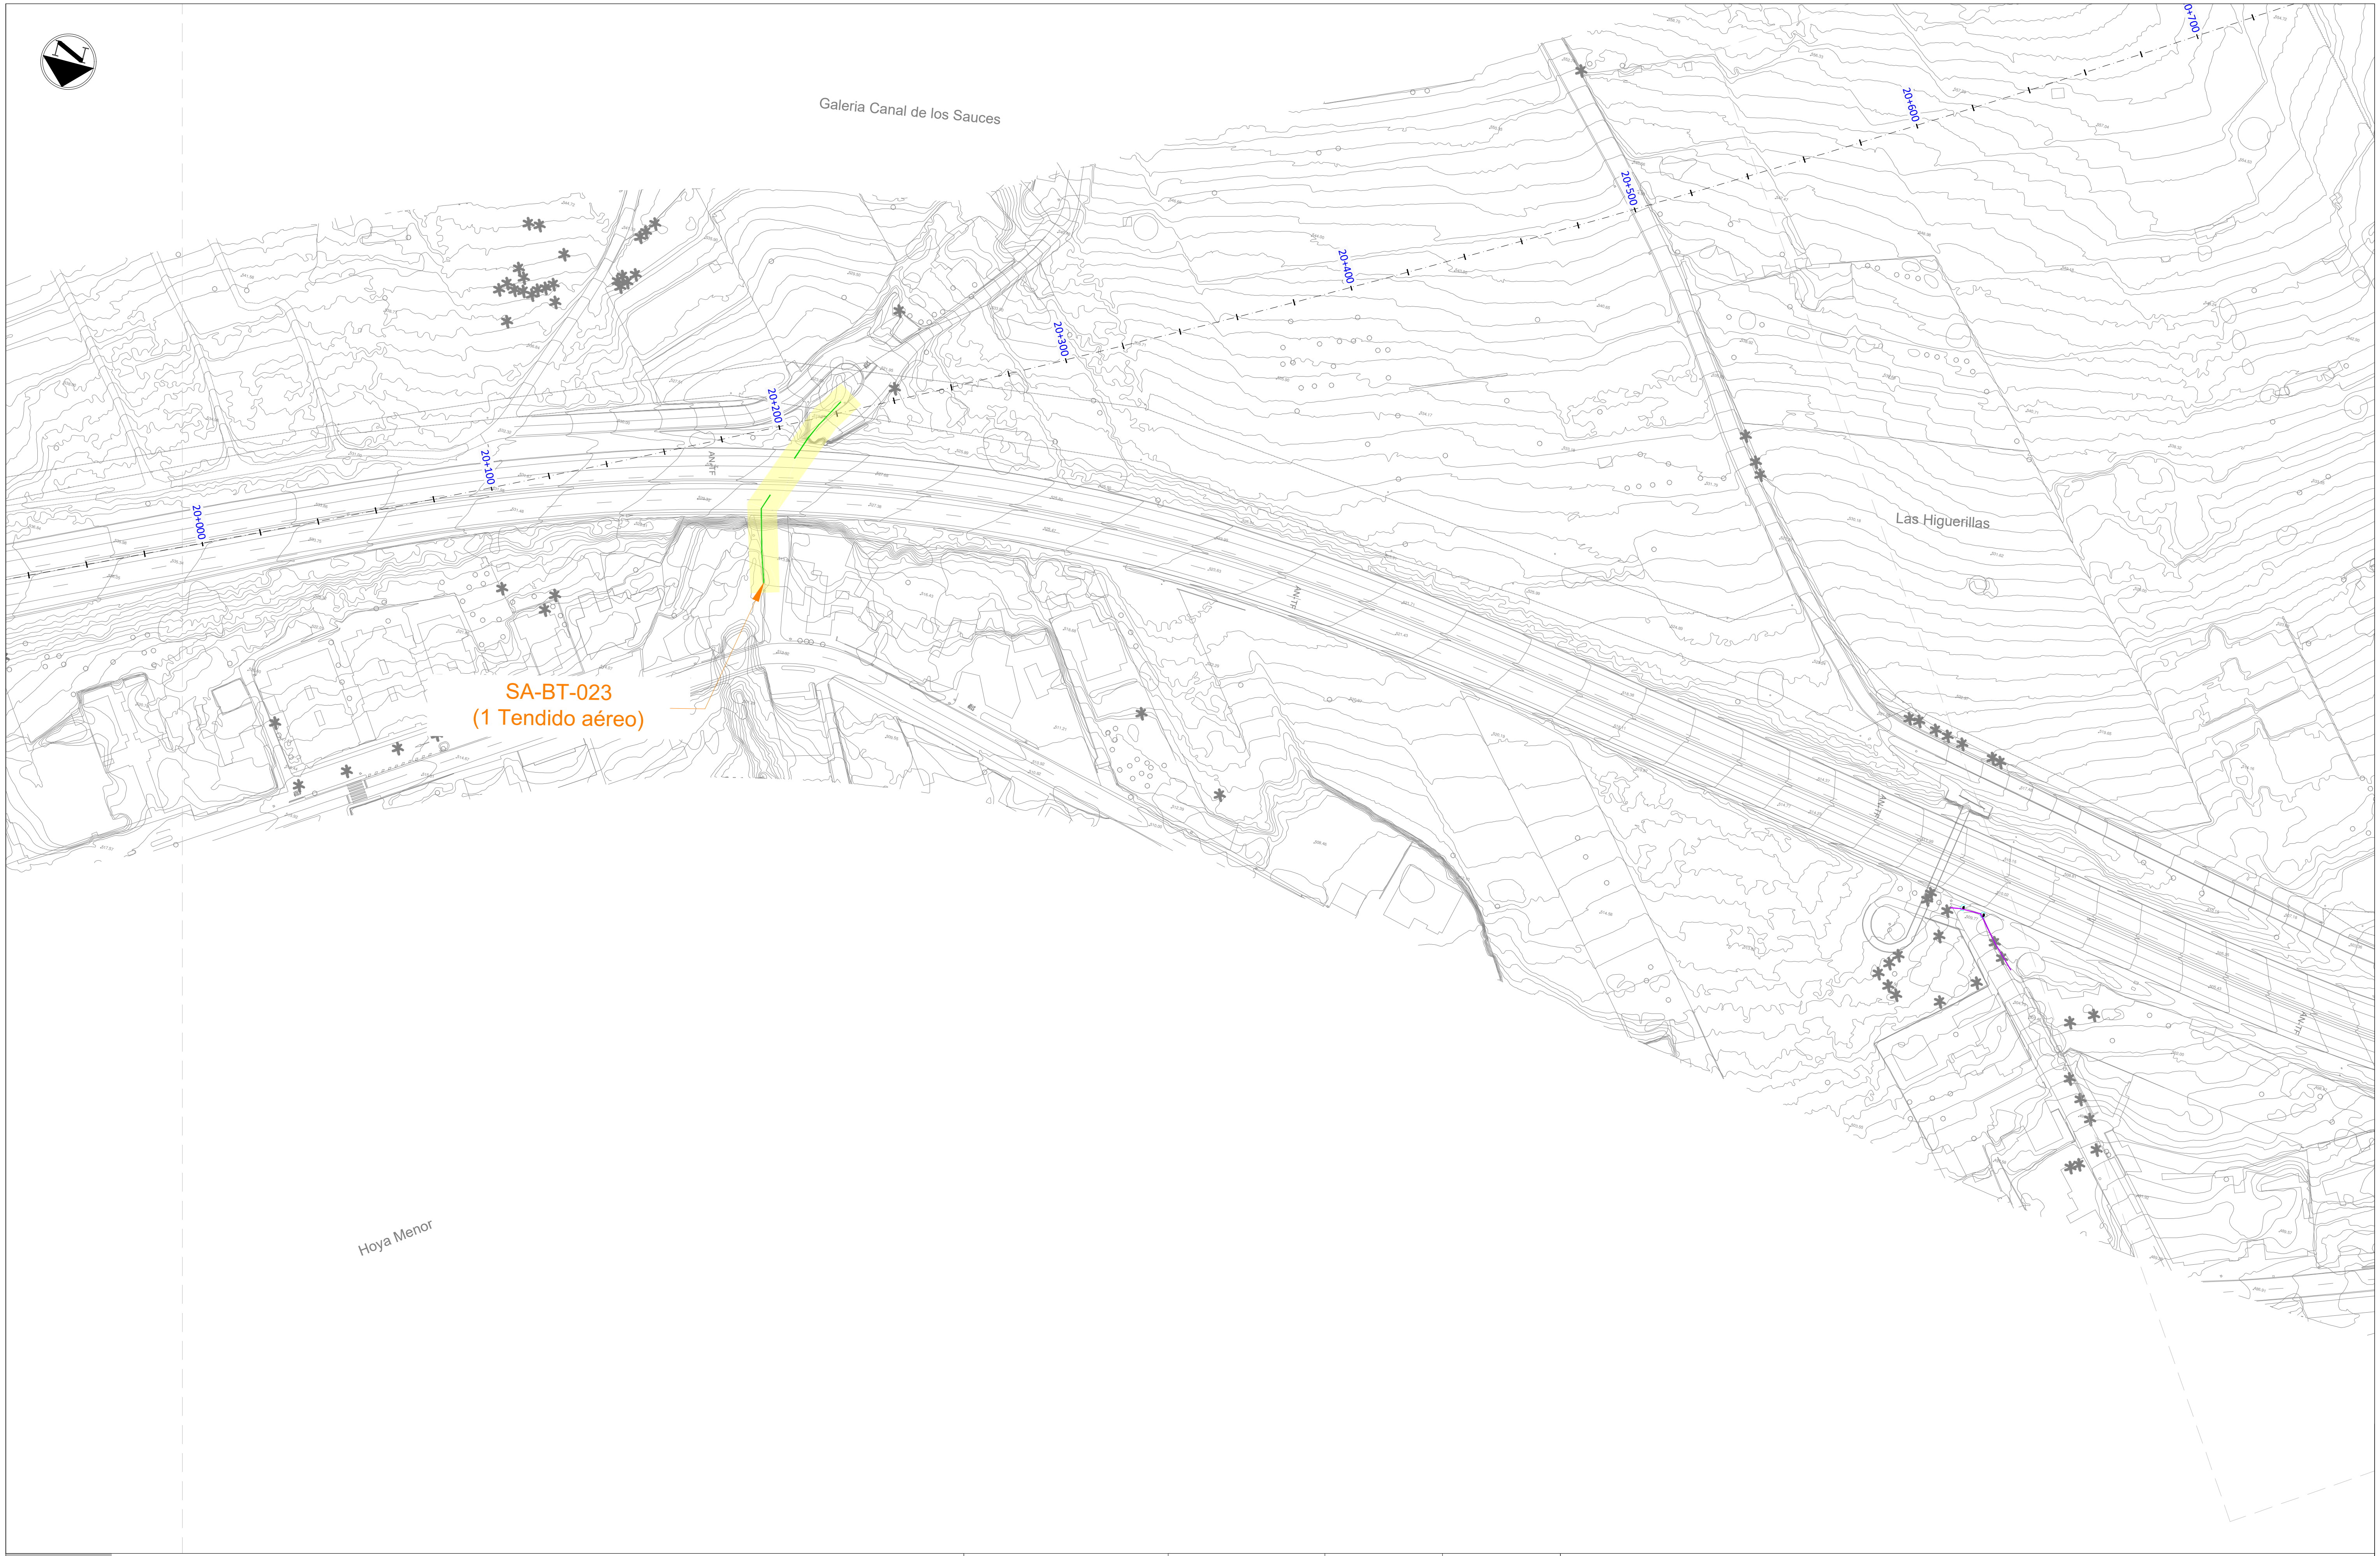

LEYENDA

▬	Servicios afectados
▬	Canalización Soterrada de Baja Tensión de ENDESA
▪	Arqueta de Baja Tensión de ENDESA
▬	Tendido Aéreo de Baja Tensión de ENDESA
○	Poste de apoyo de Baja Tensión de ENDESA
△	Centro de Distribución de ENDESA

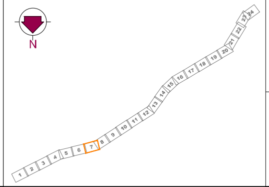

Gobierno de Canarias
Consejería de Obras Públicas,
Transportes y Vivienda

EL INGENIERO DIRECTOR:
INGENIERO DE CAMINOS, C. y P.
JUAN JOSÉ CAMPOS LÓPEZ

EL JEFE DE ÁREA:
INGENIERO DE CAMINOS, C. y P.
ÁNGEL MEJIAS BENAVENTE

PROYECTO DE TRAZADO DE TERCER CARRIL EN LA AUTOPISTA TF-5 DESDE EL PK 15+733,20 HASTA LA OROTAVA

REDACCIÓN Y ELABORACIÓN:
proyma
TYPSA INGENIEROS CONSULTORES Y ARQUITECTOS

LOS INGENIEROS AUTORES:
INGENIERO DE CAMINOS, C. y P. FERNANDO ALSINA BASTERRECHEA
INGENIERO DE CAMINOS, C. y P. MARÍA SÁNCHEZ MEDIAVILLA
INGENIERO DE CAMINOS, C. y P. FRANCISCO SILVESTRE ÁLVAREZ
INGENIERO DE CAMINOS, C. y P. SOÑA ABAJO GONZÁLEZ

FECHA:
ABRIL 2022

ESCALA(S):
1 / 1.000
0 10 20 30 40m
DIN-A1 ORIGINAL

TÍTULO PLANO:
Servicios Afectados
Suministro Eléctrico
Baja Tensión

Nº PLANO:
13.5.2
HOJA 7 DE 24

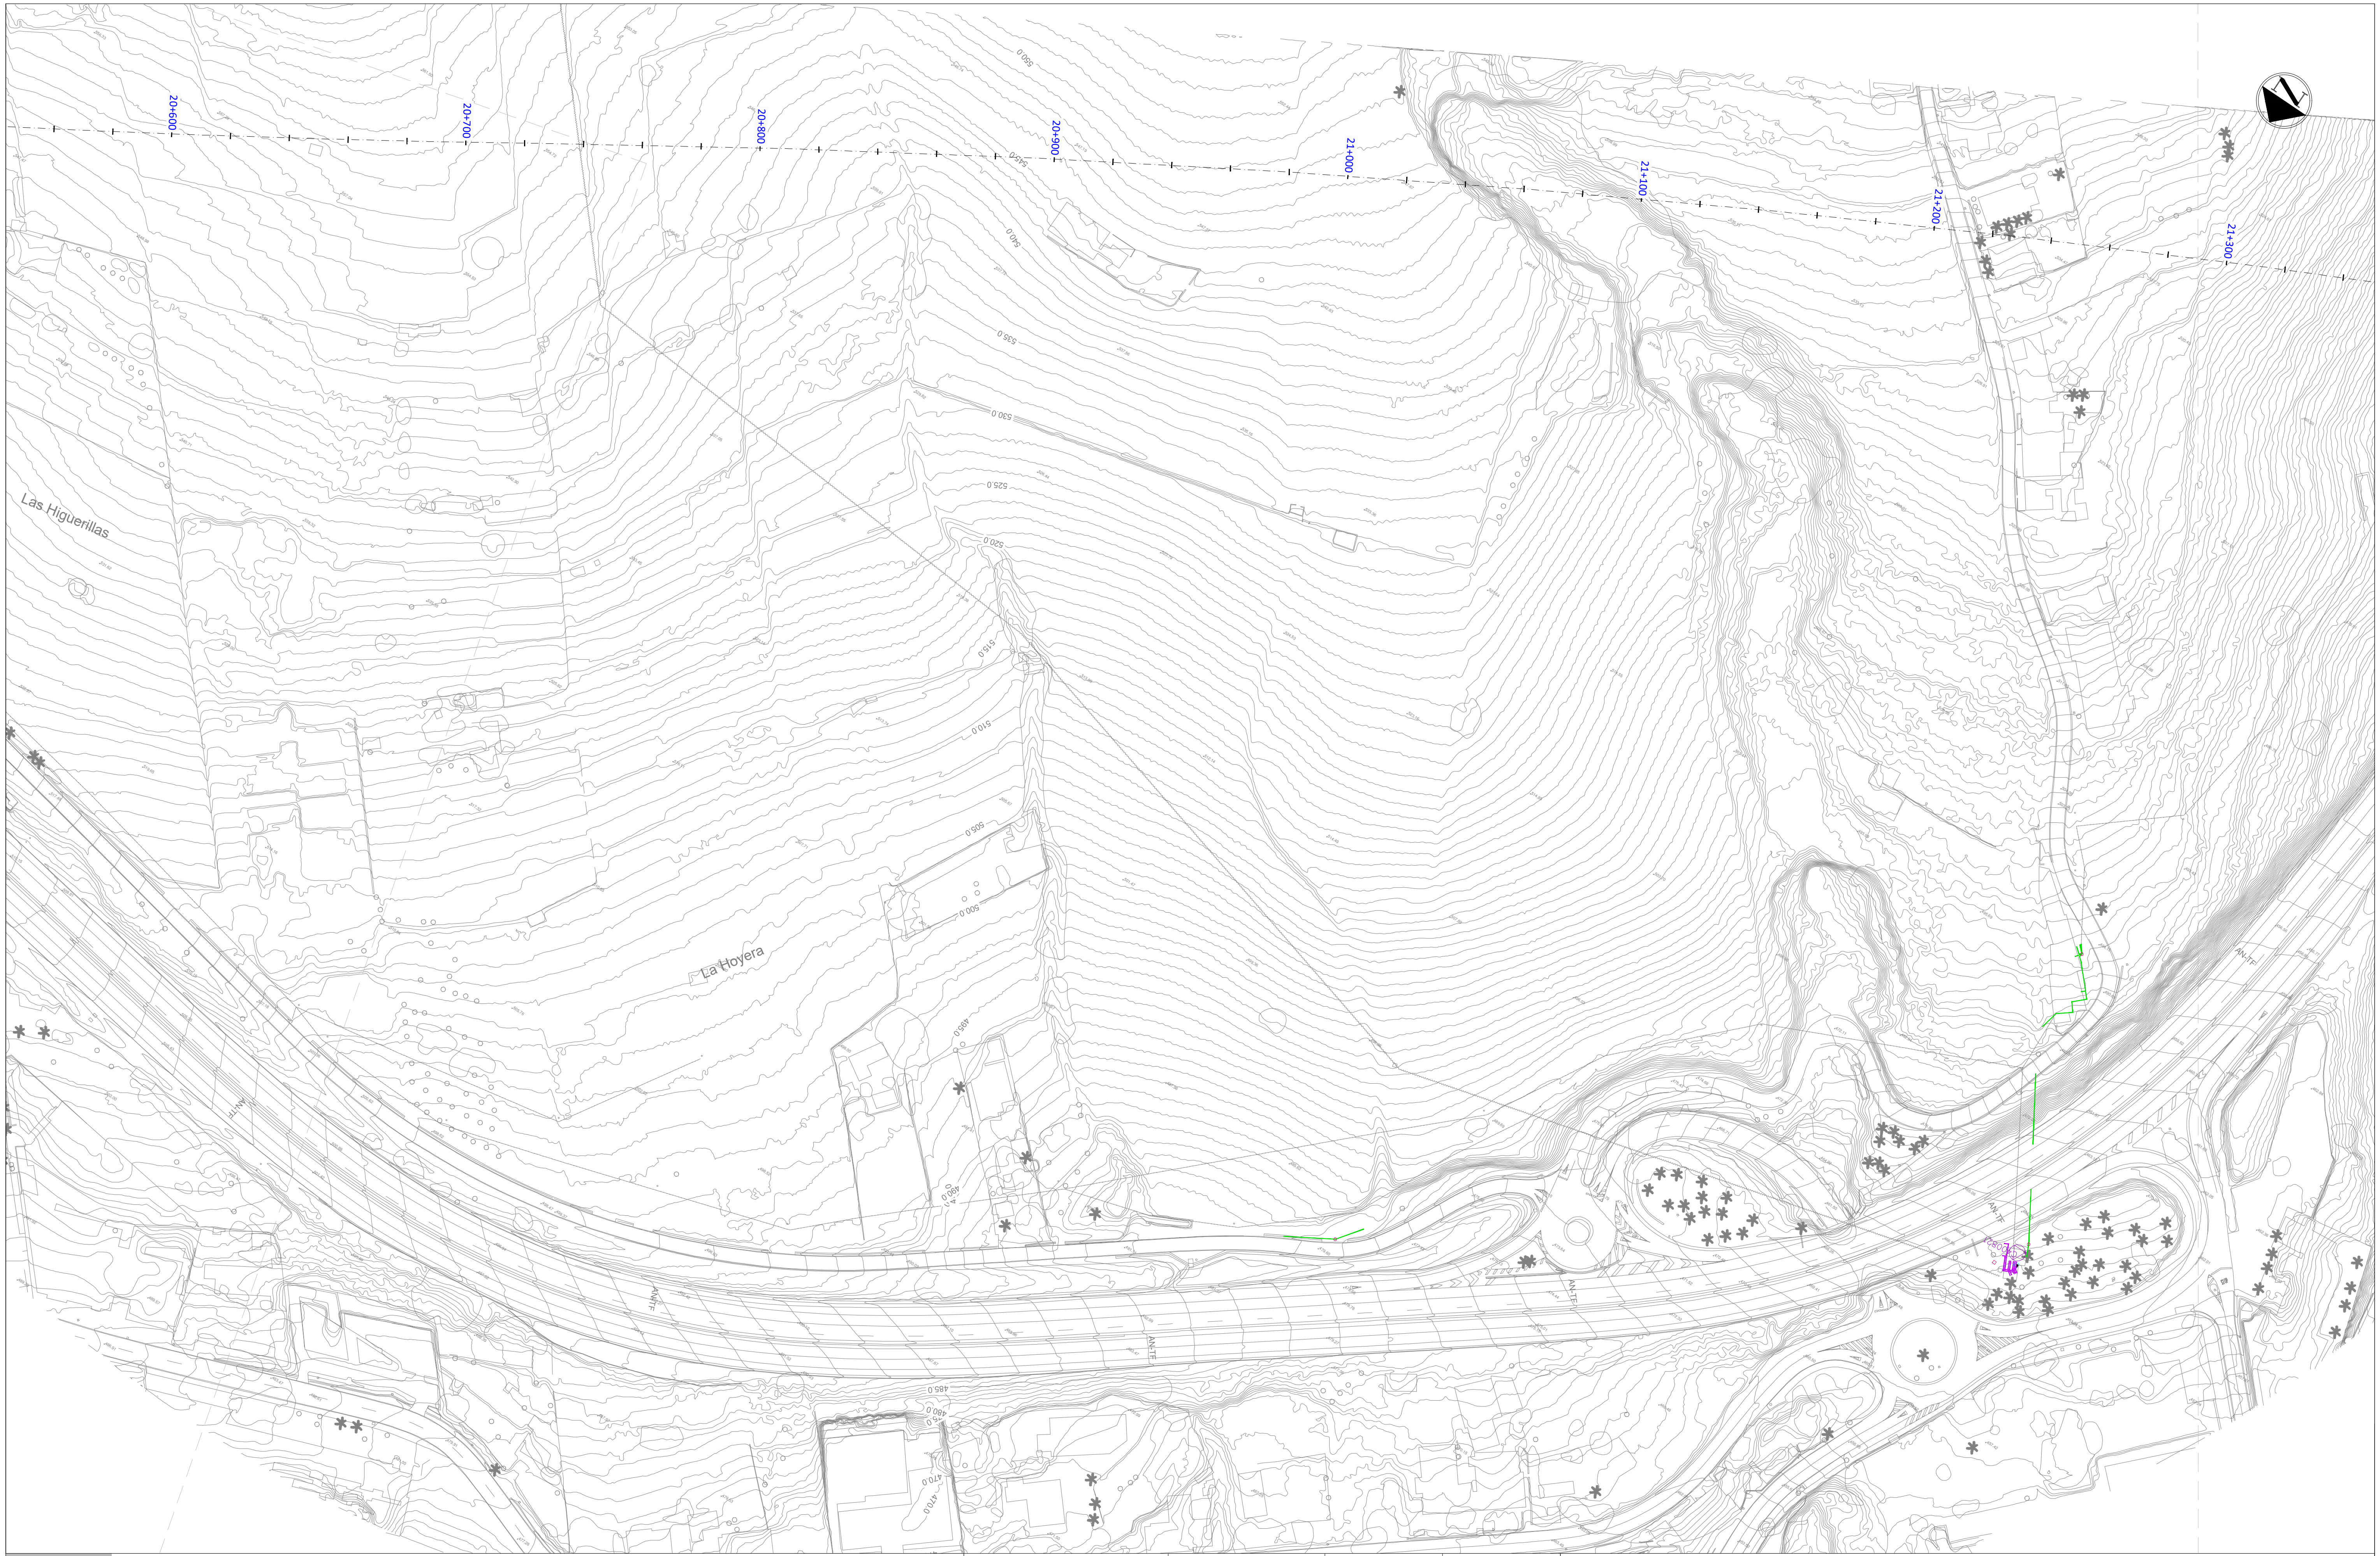

LEYENDA

▬	Servicios afectados
▬	Canalización Soterrada de Baja Tensión de ENDESA
■	Arqueta de Baja Tensión de ENDESA
▬	Tendido Aéreo de Baja Tensión de ENDESA
○	Poste de apoyo de Baja Tensión de ENDESA
△	Centro de Distribución de ENDESA

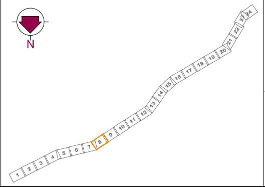

Gobierno de Canarias
Consejería de Obras Públicas, Transportes y Vivienda

EL INGENIERO DIRECTOR:
INGENIERO DE CAMINOS, C. y P.
JUAN JOSÉ CAMPOS LÓPEZ

EL JEFE DE ÁREA:
INGENIERO DE CAMINOS, C. y P.
ÁNGEL MEJIAS BENAVENTE

REDACCIÓN Y ELABORACIÓN:
proyma
TYPSA INGENIEROS CONSULTORES Y ARQUITECTOS

LOS INGENIEROS AUTORES:
INGENIERO DE CAMINOS, C. y P.
FERNANDO ALSINA BASTERRECHEA
INGENIERO DE CAMINOS, C. y P.
MARÍA SÁNCHEZ MEDIAVILLA
INGENIERO DE CAMINOS, C. y P.
FRANCISCO SILVESTRE ÁLVAREZ
INGENIERO DE CAMINOS, C. y P.
SOÑA ABAJO GONZÁLEZ

PROYECTO DE TRAZADO DE TERCER CARRIL EN LA AUTOPISTA TF-5
DESDE EL PK 15+733,20 HASTA LA OROTAVA

FECHA:
ABRIL 2022

ESCALA(S):
1 / 1.000
0 10 20 30 40m
DIN-A1 ORIGINAL

TÍTULO PLANO:
Servicios Afectados
Suministro Eléctrico
Baja Tensión

Nº PLANO:
13.5.2
HOJA 8 DE 24

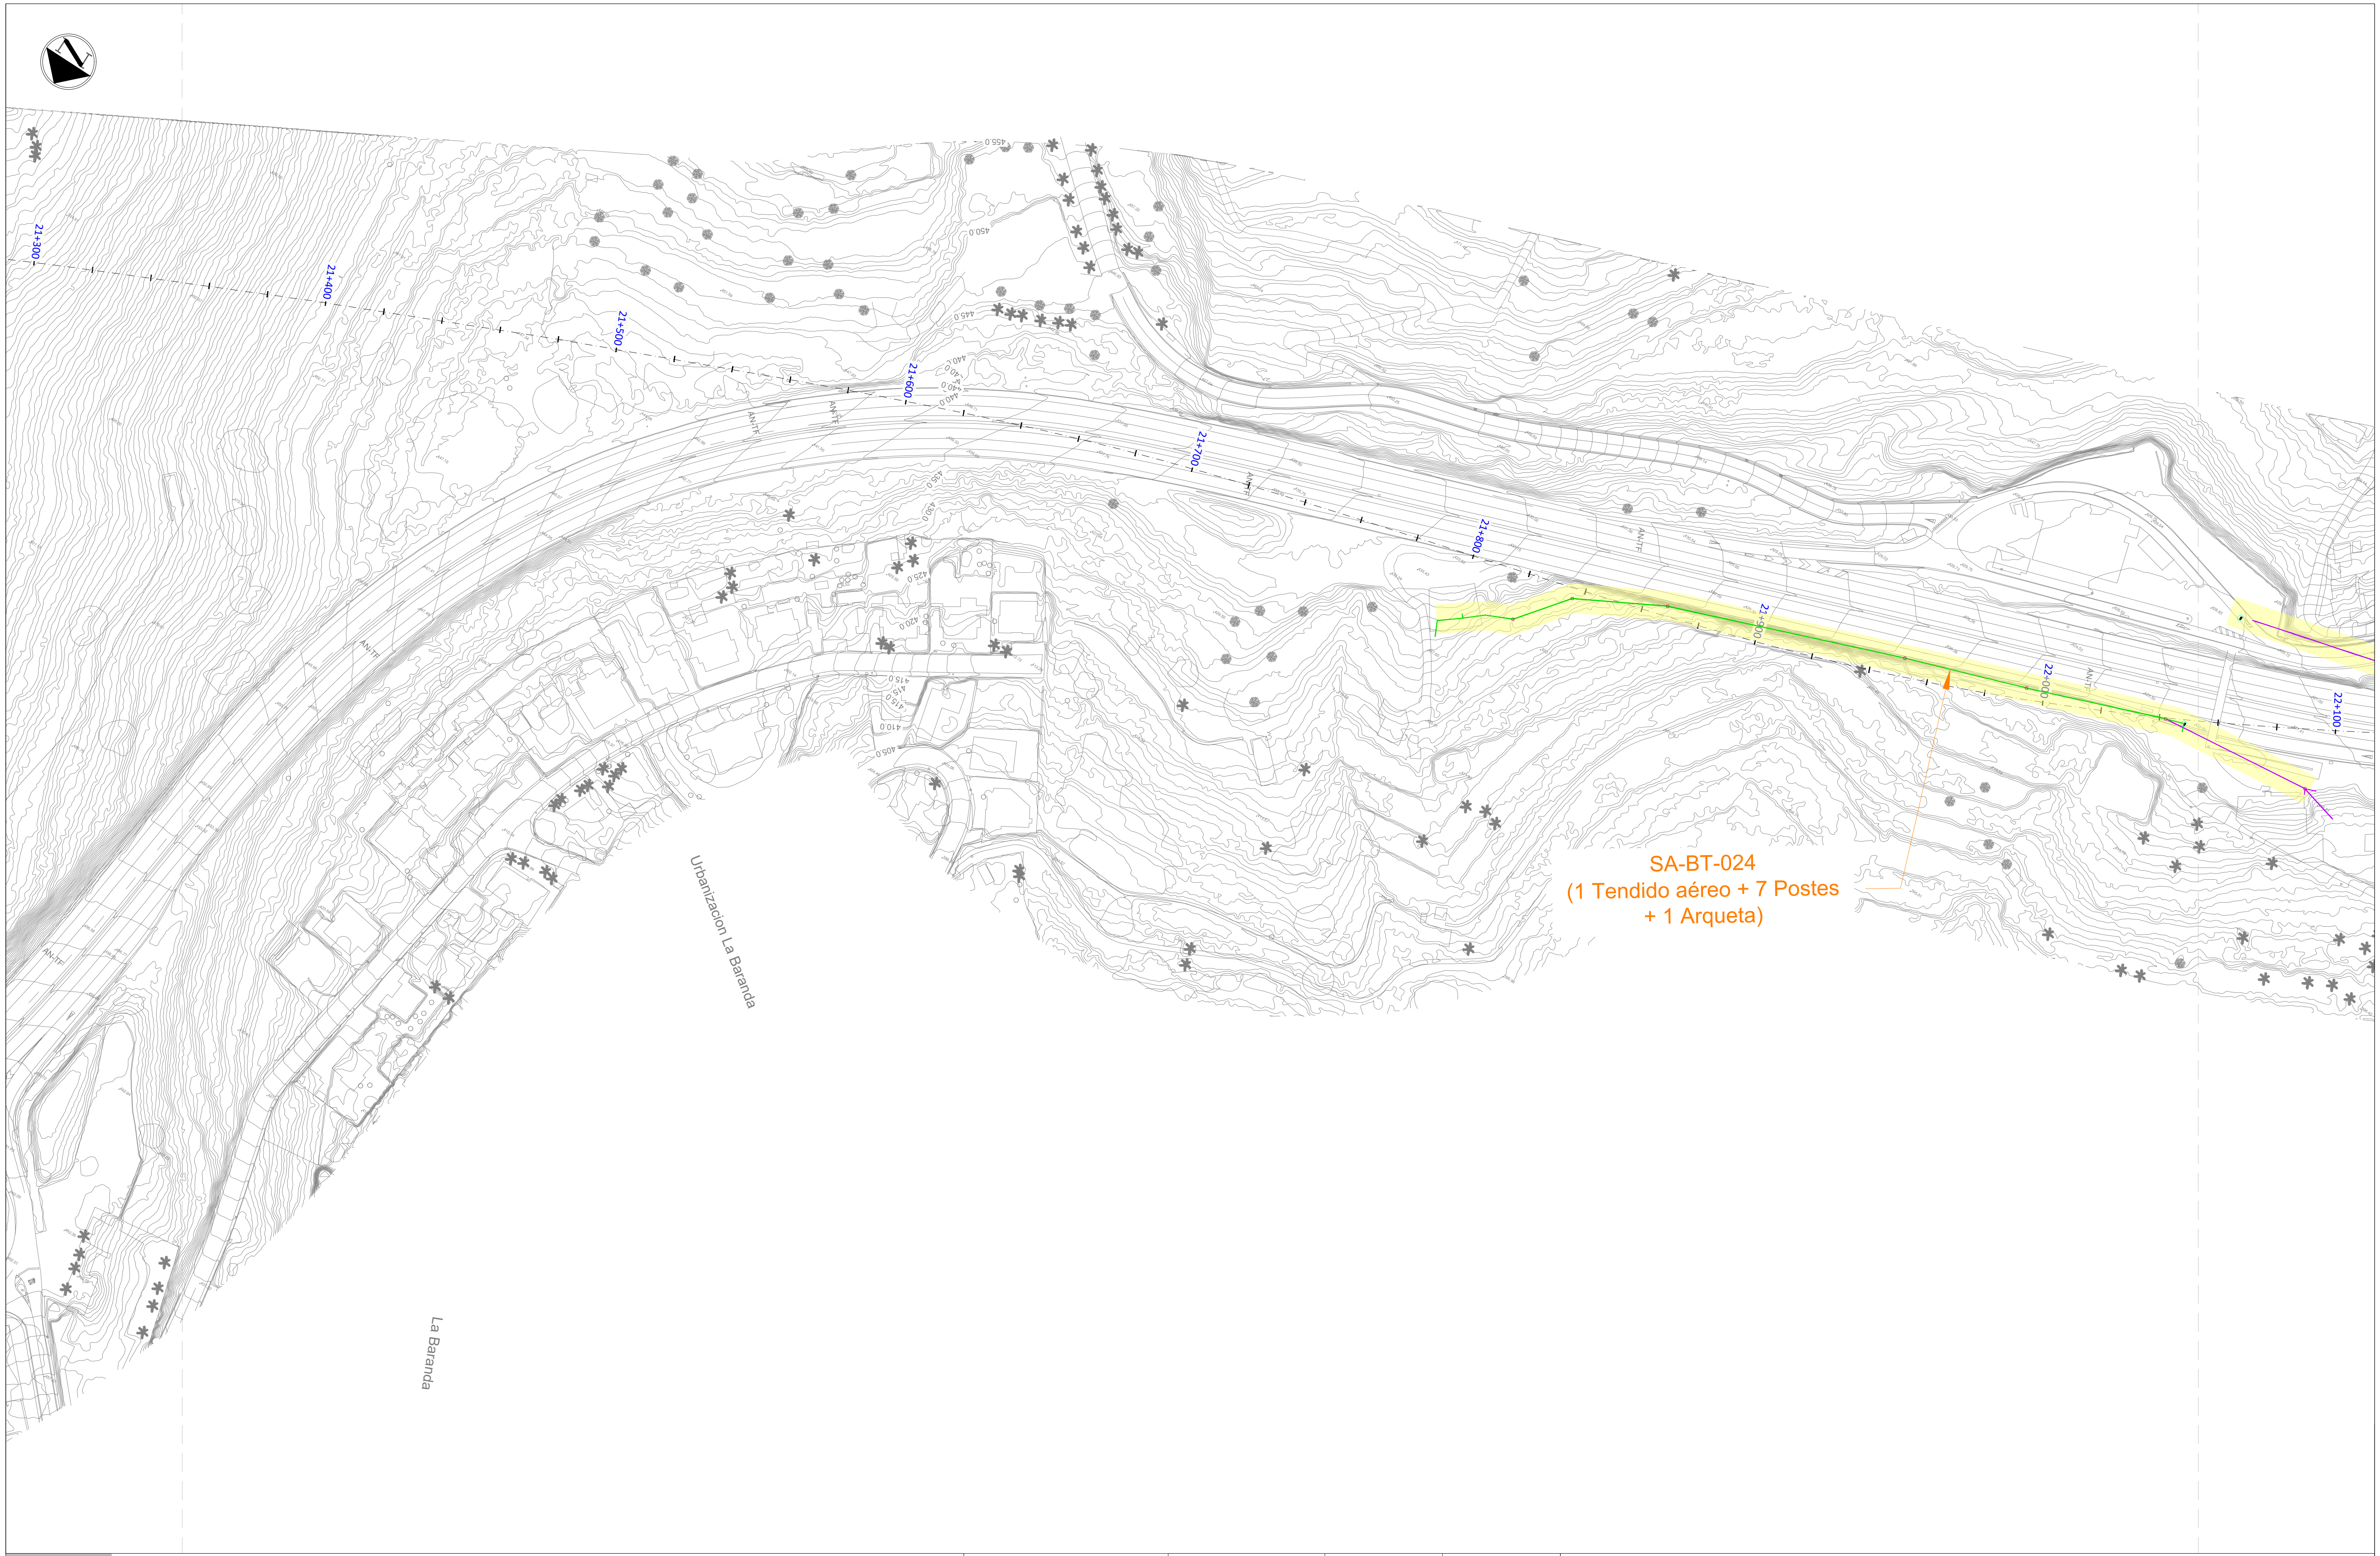

LEYENDA

🟧	Servicios afectados
▬	Canalización Soterrada de Baja Tensión de ENDESA
⌂	Arqueta de Baja Tensión de ENDESA
🟩	Tendido Aéreo de Baja Tensión de ENDESA
○	Poste de apoyo de Baja Tensión de ENDESA
△	Centro de Distribución de ENDESA

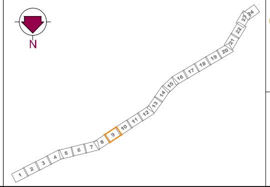

Gobierno de Canarias
Consejería de Obras Públicas,
Transportes y Vivienda

EL INGENIERO DIRECTOR:
INGENIERO DE CAMINOS, C. y P.
JUAN JOSÉ CAMPOS LÓPEZ

EL JEFE DE ÁREA:
INGENIERO DE CAMINOS, C. y P.
ÁNGEL MEJIAS BENAVENTE

PROYECTO DE TRAZADO DE TERCER CARRIL EN LA AUTOPISTA TF-5
DESDE EL PK 15+733,20 HASTA LA OROTAVA

REDACCIÓN Y ELABORACIÓN:
proyma
TYPSA INGENIEROS CONSULTORES Y ARQUITECTOS

LOS INGENIEROS AUTORES:
INGENIERO DE CAMINOS, C. y P.
FERNANDO ALSINA BASTERRECHEA
INGENIERO DE CAMINOS, C. y P.
MARÍA SÁNCHEZ MEDIAVILLA
INGENIERO DE CAMINOS, C. y P.
FRANCISCO SILVESTRE ÁLVAREZ
INGENIERO DE CAMINOS, C. y P.
SOÑA ABAJO GONZÁLEZ

FECHA:
ABRIL 2022

ESCALA(S):
1 / 1.000
0 10 20 30 40m
DIN-A1 ORIGINAL

TÍTULO PLANO:
Servicios Afectados
Suministro Eléctrico
Baja Tensión

Nº PLANO:
13.5.2
HOJA 9 DE 24

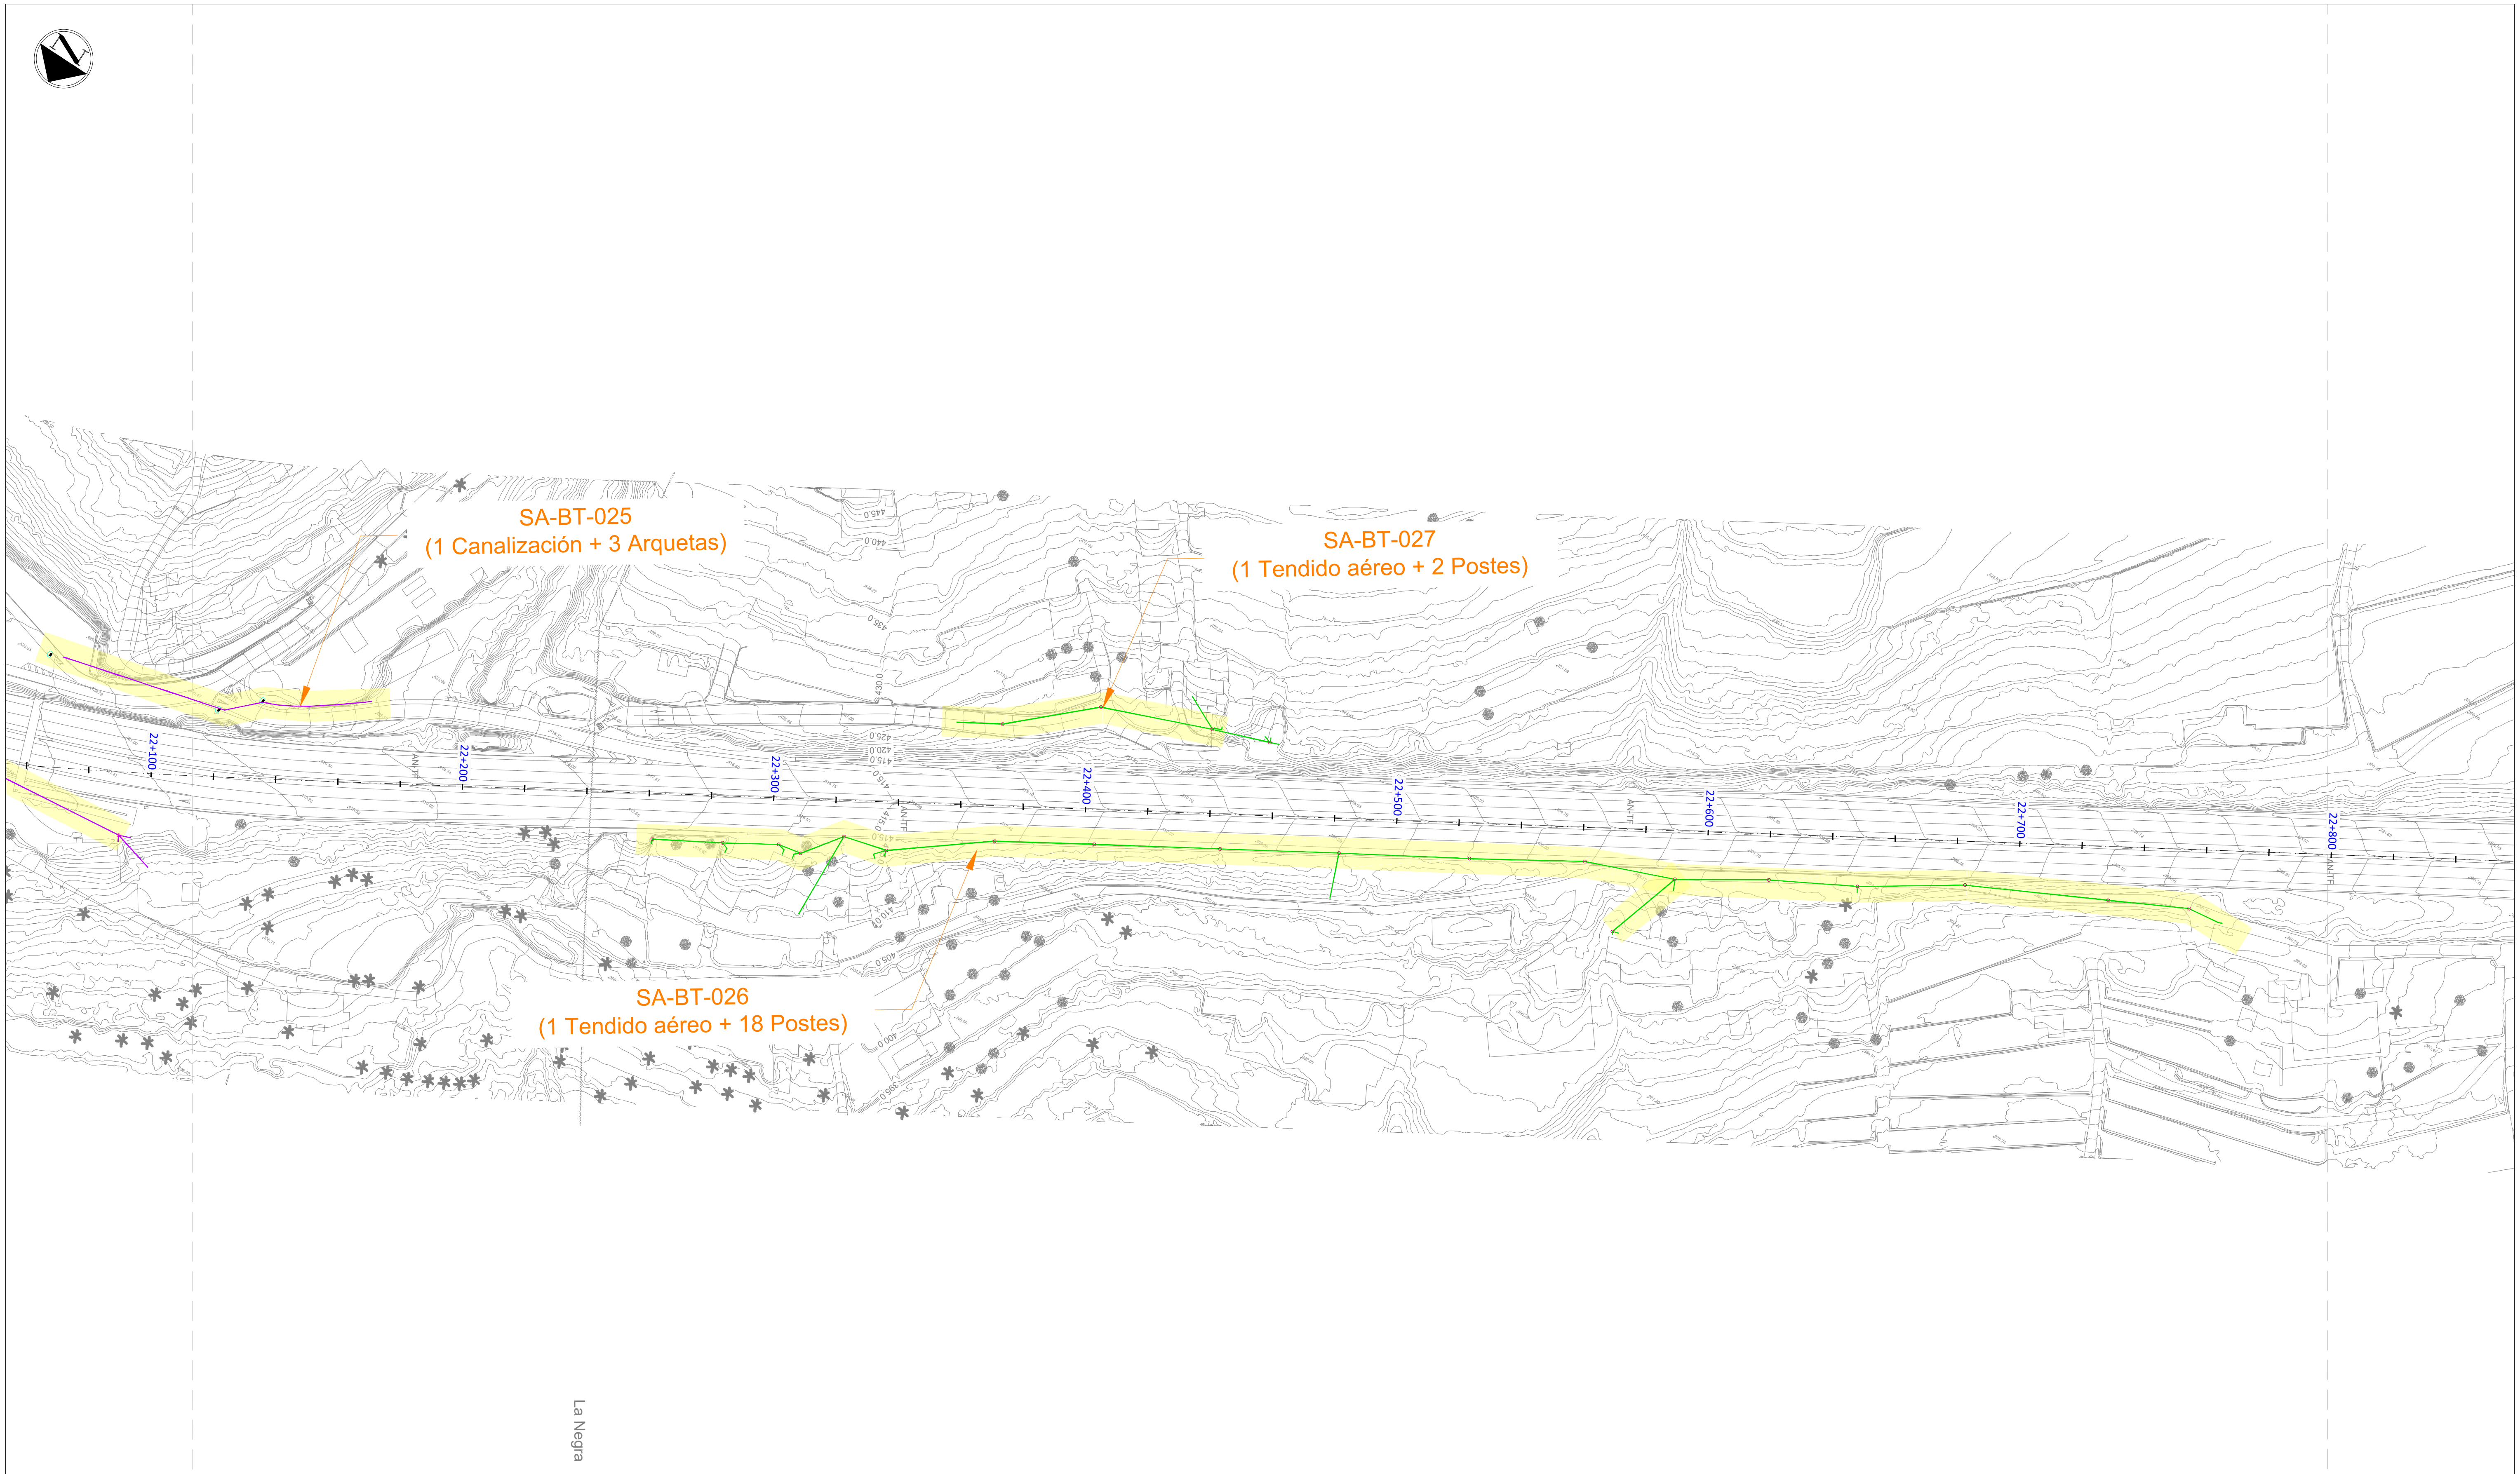
SA-BT-025
(1 Canalización + 3 Arquetas)
SA-BT-027
(1 Tendido aéreo + 2 Postes)
SA-BT-026
(1 Tendido aéreo + 18 Postes)
22+100
22+200
22+300
22+400
22+500
22+600
22+700
22+800
La Negra

LEYENDA

- ▬ Servicios afectados
- ▬ Canalización Soterrada de Baja Tensión de ENDESA
- ▪ Arqueta de Baja Tensión de ENDESA
- ▬ Tendido Aéreo de Baja Tensión de ENDESA
- ○ Poste de apoyo de Baja Tensión de ENDESA
- △ Centro de Distribución de ENDESA

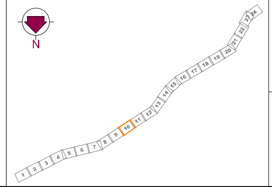

Gobierno de Canarias
Consejería de Obras Públicas, Transportes y Vivienda

EL INGENIERO DIRECTOR:
INGENIERO DE CAMINOS, C. y P.
JUAN JOSÉ CAMPOS LÓPEZ

EL JEFE DE ÁREA:
INGENIERO DE CAMINOS, C. y P.
ÁNGEL MEJIAS BENAVENTE

PROYECTO DE TRAZADO DE TERCER CARRIL EN LA AUTOPISTA TF-5 DESDE EL PK 15+733,20 HASTA LA OROTAVA

REDACCIÓN Y ELABORACIÓN:
proyma
TYPSA INGENIEROS CONSULTORES Y ARQUITECTOS

LOS INGENIEROS AUTORES:
INGENIERO DE CAMINOS, C. y P.
FERNANDO ALSINA BASTERRECHEA
INGENIERO DE CAMINOS, C. y P.
MARÍA SÁNCHEZ MEDIAVILLA
INGENIERO DE CAMINOS, C. y P.
FRANCISCO SILVESTRE ÁLVAREZ
INGENIERO DE CAMINOS, C. y P.
SOÑA ABAJO GONZÁLEZ

FECHA:
ABRIL 2022

ESCALA(S):
1 / 1.000
0 10 20 30 40m
DIN-A1 ORIGINAL

TÍTULO PLANO:
Servicios Afectados
Suministro Eléctrico
Baja Tensión

Nº PLANO:
13.5.2
HOJA 10 DE 24

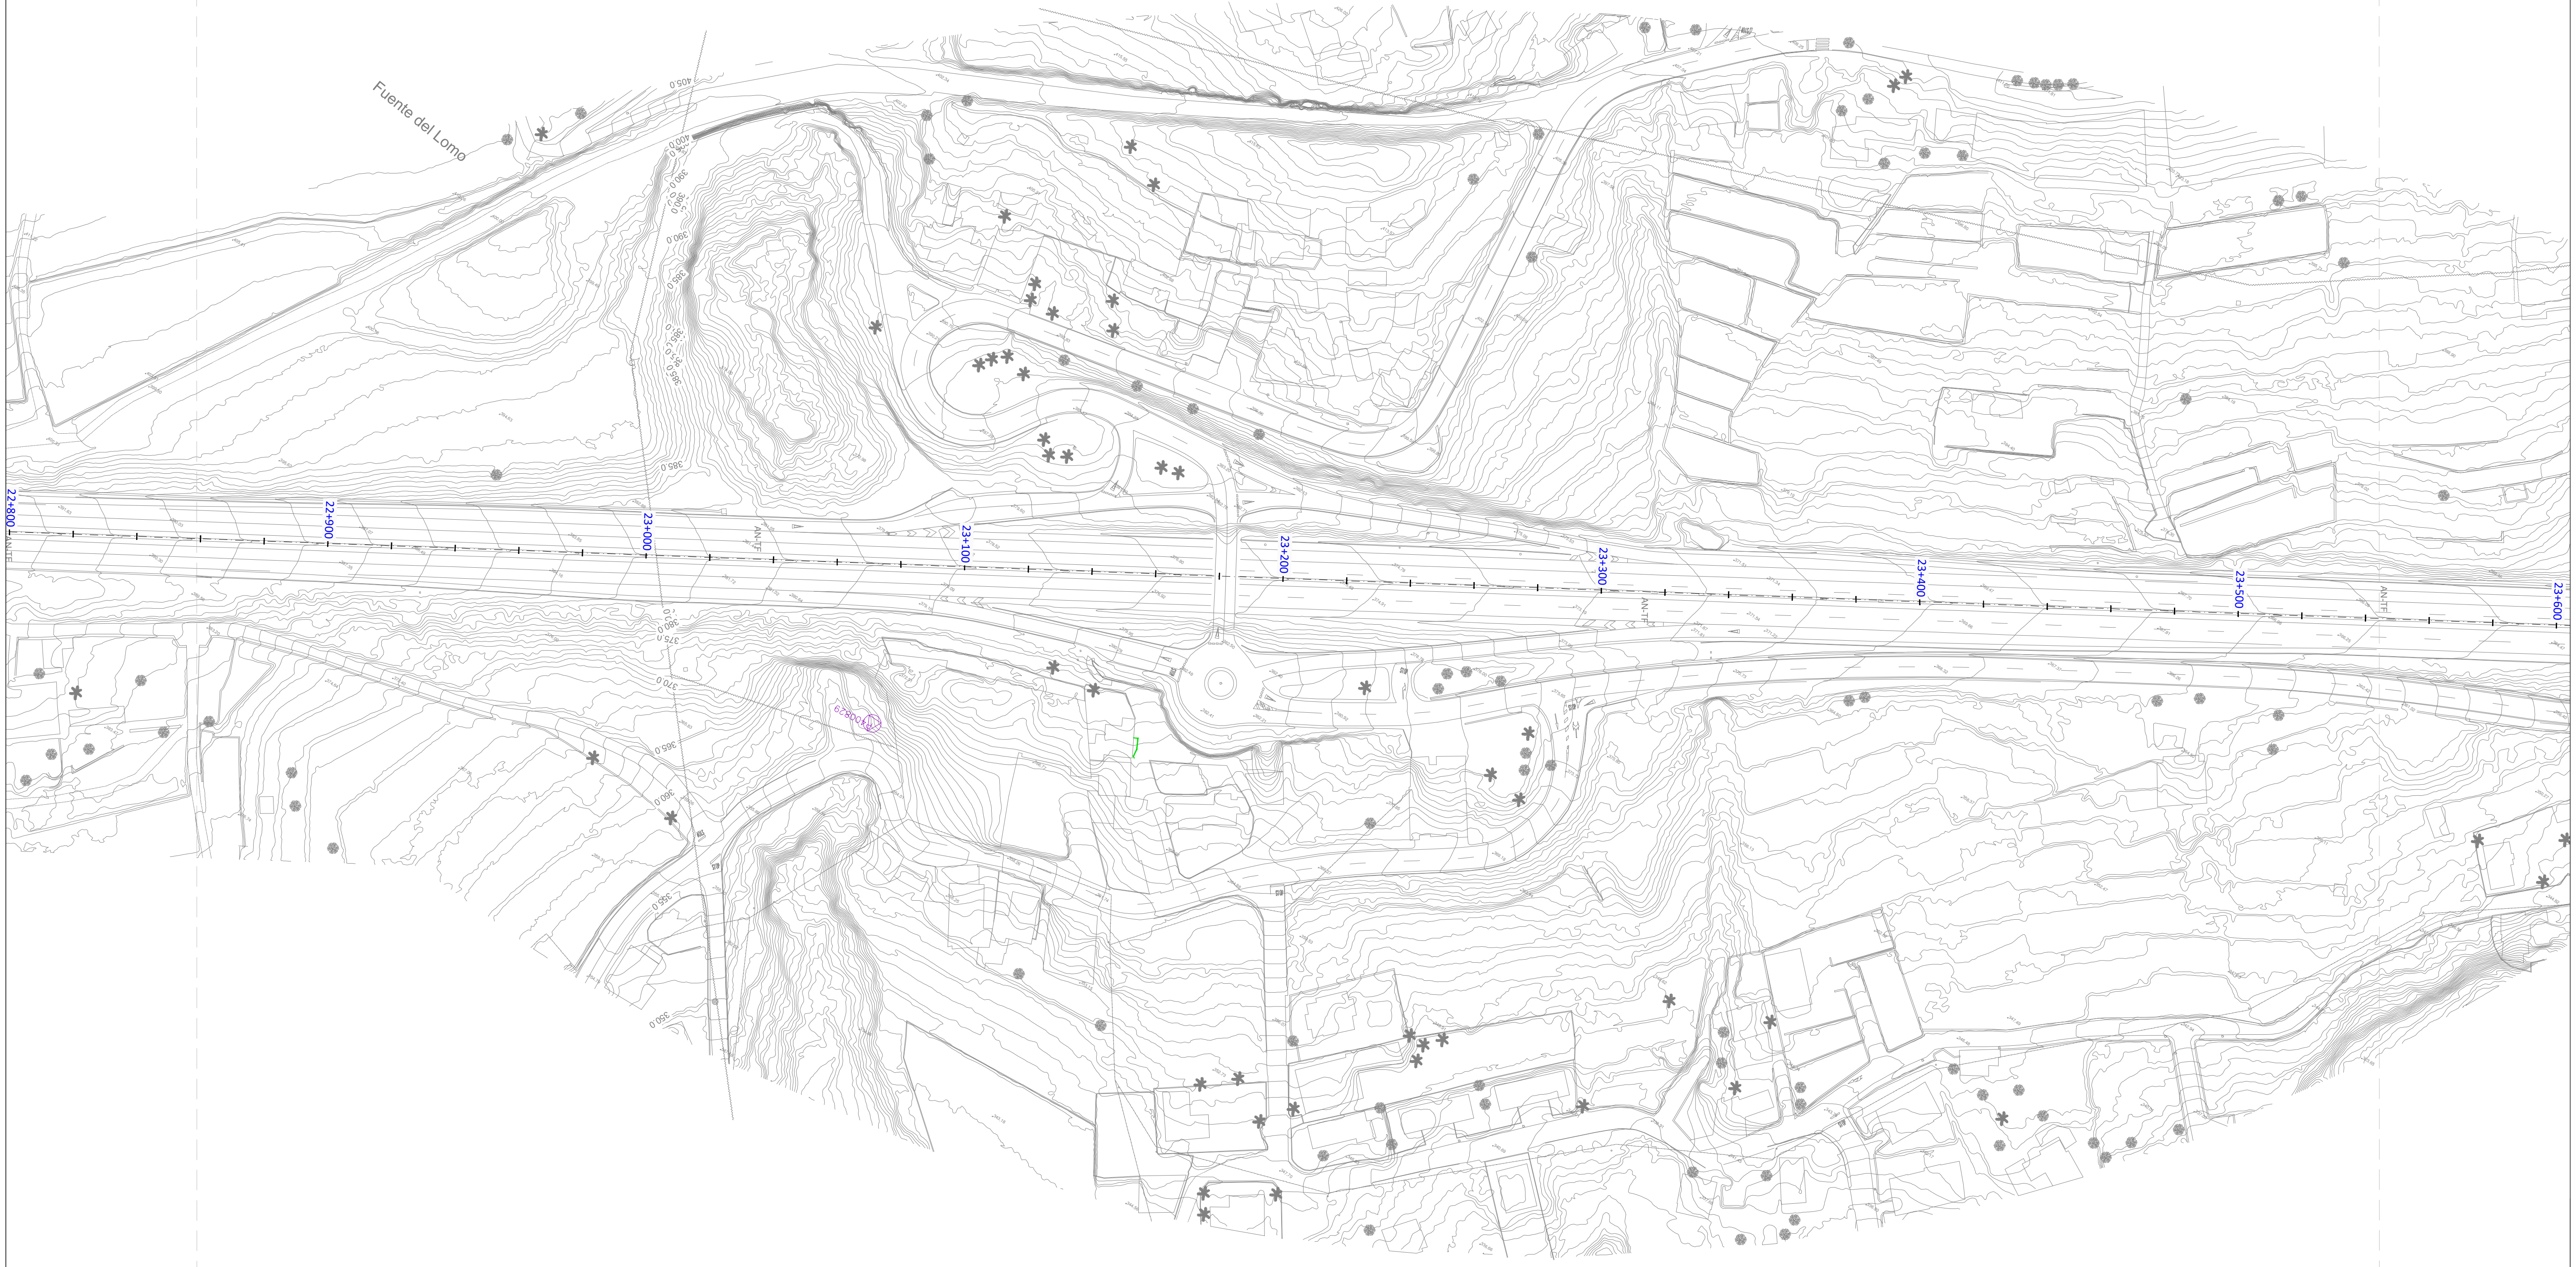

LEYENDA

- 🟧 Servicios afectados
- ━ Canalización Soterrada de Baja Tensión de ENDESA
- ▭ Arqueta de Baja Tensión de ENDESA
- ━ Tendido Aéreo de Baja Tensión de ENDESA
- ○ Poste de apoyo de Baja Tensión de ENDESA
- △ Centro de Distribución de ENDESA

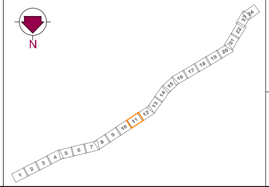

Gobierno de Canarias
Consejería de Obras Públicas, Transportes y Vivienda

EL INGENIERO DIRECTOR:
INGENIERO DE CAMINOS, C. y P.
JUAN JOSÉ CAMPOS LÓPEZ

EL JEFE DE ÁREA:
INGENIERO DE CAMINOS, C. y P.
ÁNGEL MEJIAS BENAVENTE

PROYECTO DE TRAZADO DE TERCER CARRIL EN LA AUTOPISTA TF-5 DESDE EL PK 15+733,20 HASTA LA OROTAVA

REDACCIÓN Y ELABORACIÓN:
proyma
TYPSA INGENIEROS CONSULTORES Y ARQUITECTOS

LOS INGENIEROS AUTORES:
INGENIERO DE CAMINOS, C. y P. FERNANDO ALSINA BASTERRECHEA
INGENIERO DE CAMINOS, C. y P. MARÍA SÁNCHEZ MEDIAVILLA
INGENIERO DE CAMINOS, C. y P. FRANCISCO SILVESTRE ÁLVAREZ
INGENIERO DE CAMINOS, C. y P. SOÑA ABAJO GONZÁLEZ

FECHA: ABRIL 2022

ESCALA(S): 1 / 1.000 0 10 20 30 40m
DIN-A1 ORIGINAL

TÍTULO PLANO:
Servicios Afectados
Suministro Eléctrico
Baja Tensión

Nº PLANO: 13.5.2
HOJA 11 DE 24

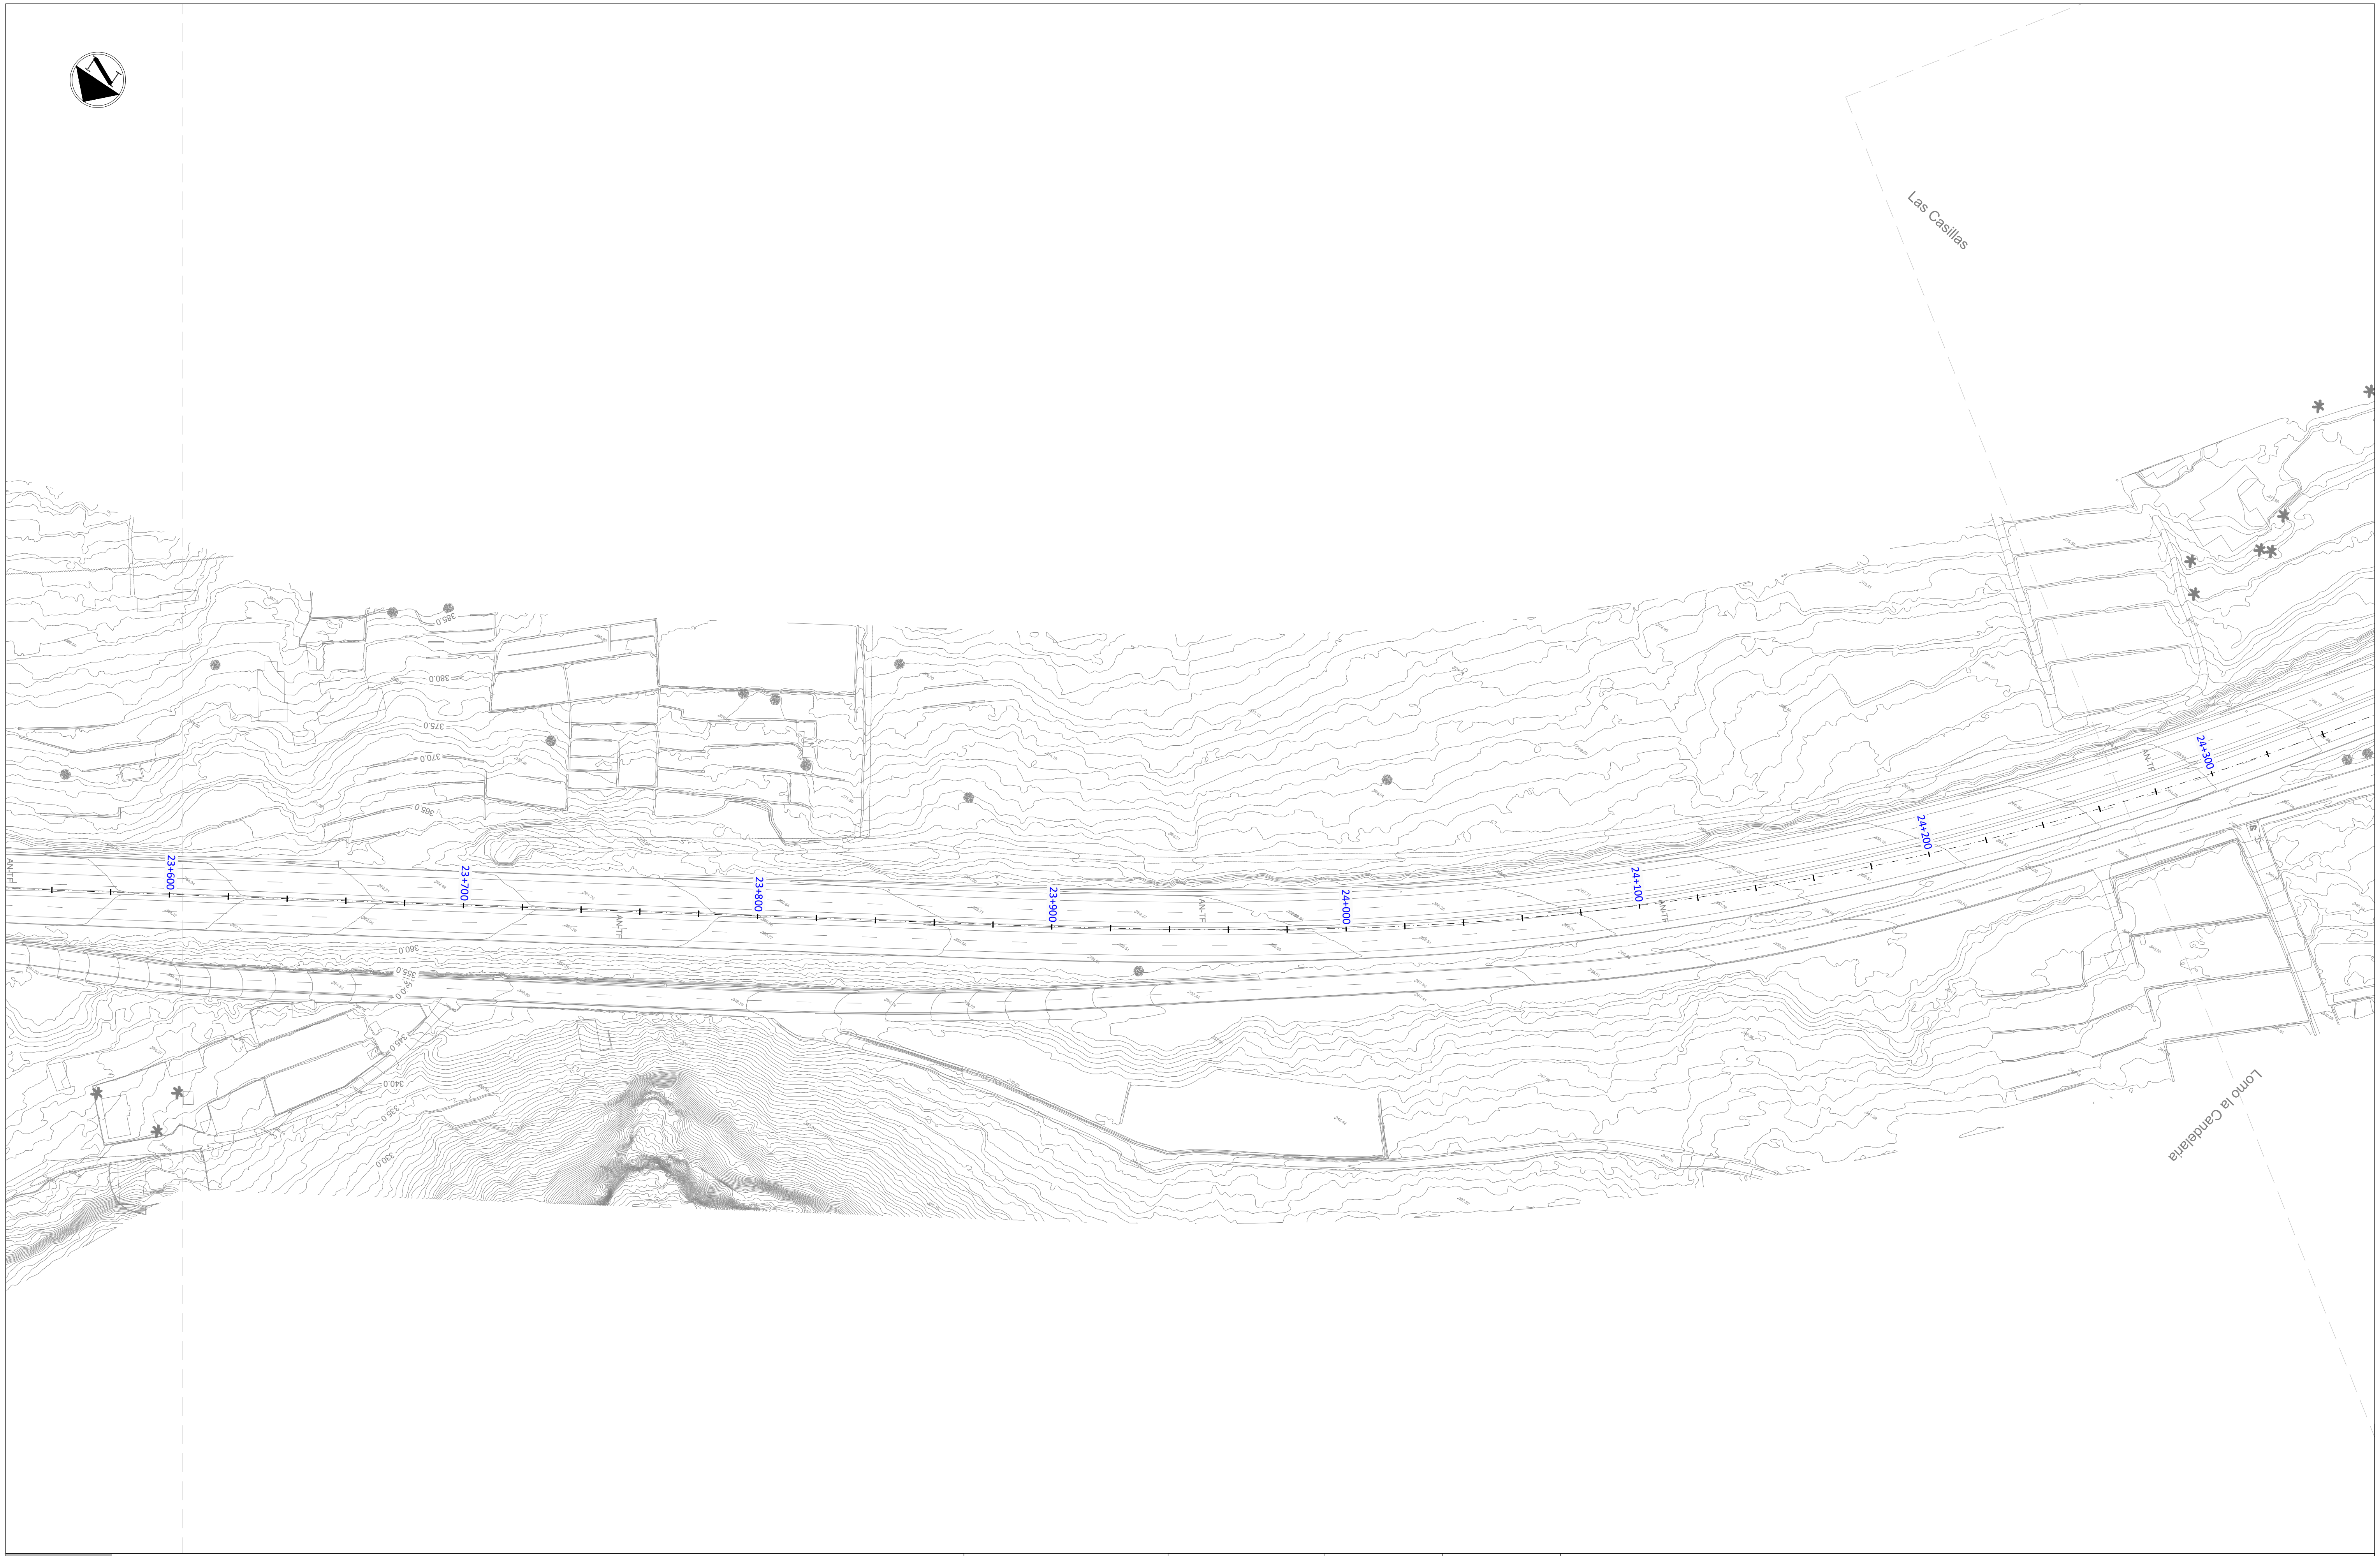

LEYENDA

- 🟧 Servicios afectados
- ▬ Canalización Soterrada de Baja Tensión de ENDESA
- ▬ Arqueta de Baja Tensión de ENDESA
- ▬ Tendido Aéreo de Baja Tensión de ENDESA
- ○ Poste de apoyo de Baja Tensión de ENDESA
- △ Centro de Distribución de ENDESA

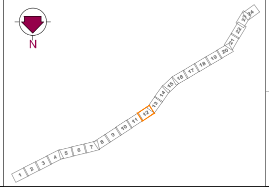

Gobierno de Canarias
Consejería de Obras Públicas, Transportes y Vivienda

EL INGENIERO DIRECTOR:
INGENIERO DE CAMINOS, C. y P.
JUAN JOSÉ CAMPOS LÓPEZ

EL JEFE DE ÁREA:
INGENIERO DE CAMINOS, C. y P.
ÁNGEL MEJIAS BENAVENTE

PROYECTO DE TRAZADO DE TERCER CARRIL EN LA AUTOPISTA TF-5
DESDE EL PK 15+733,20 HASTA LA OROTAVA

REDACCIÓN Y ELABORACIÓN:
proyma
TYPSA INGENIEROS CONSULTORES Y ARQUITECTOS

LOS INGENIEROS AUTORES:
INGENIERO DE CAMINOS, C. y P.
FERNANDO ALSINA BASTERRECHEA
INGENIERO DE CAMINOS, C. y P.
MARÍA SÁNCHEZ MEDIAVILLA
INGENIERO DE CAMINOS, C. y P.
FRANCISCO SILVESTRE ÁLVAREZ
INGENIERO DE CAMINOS, C. y P.
SOÑA ABAJO GONZÁLEZ

FECHA:
ABRIL 2022

ESCALA(S):
1 / 1.000
0 10 20 30 40m
DIN-A1 ORIGINAL

TÍTULO PLANO:
Servicios Afectados
Suministro Eléctrico
Baja Tensión

Nº PLANO:
13.5.2
HOJA 12 DE 24

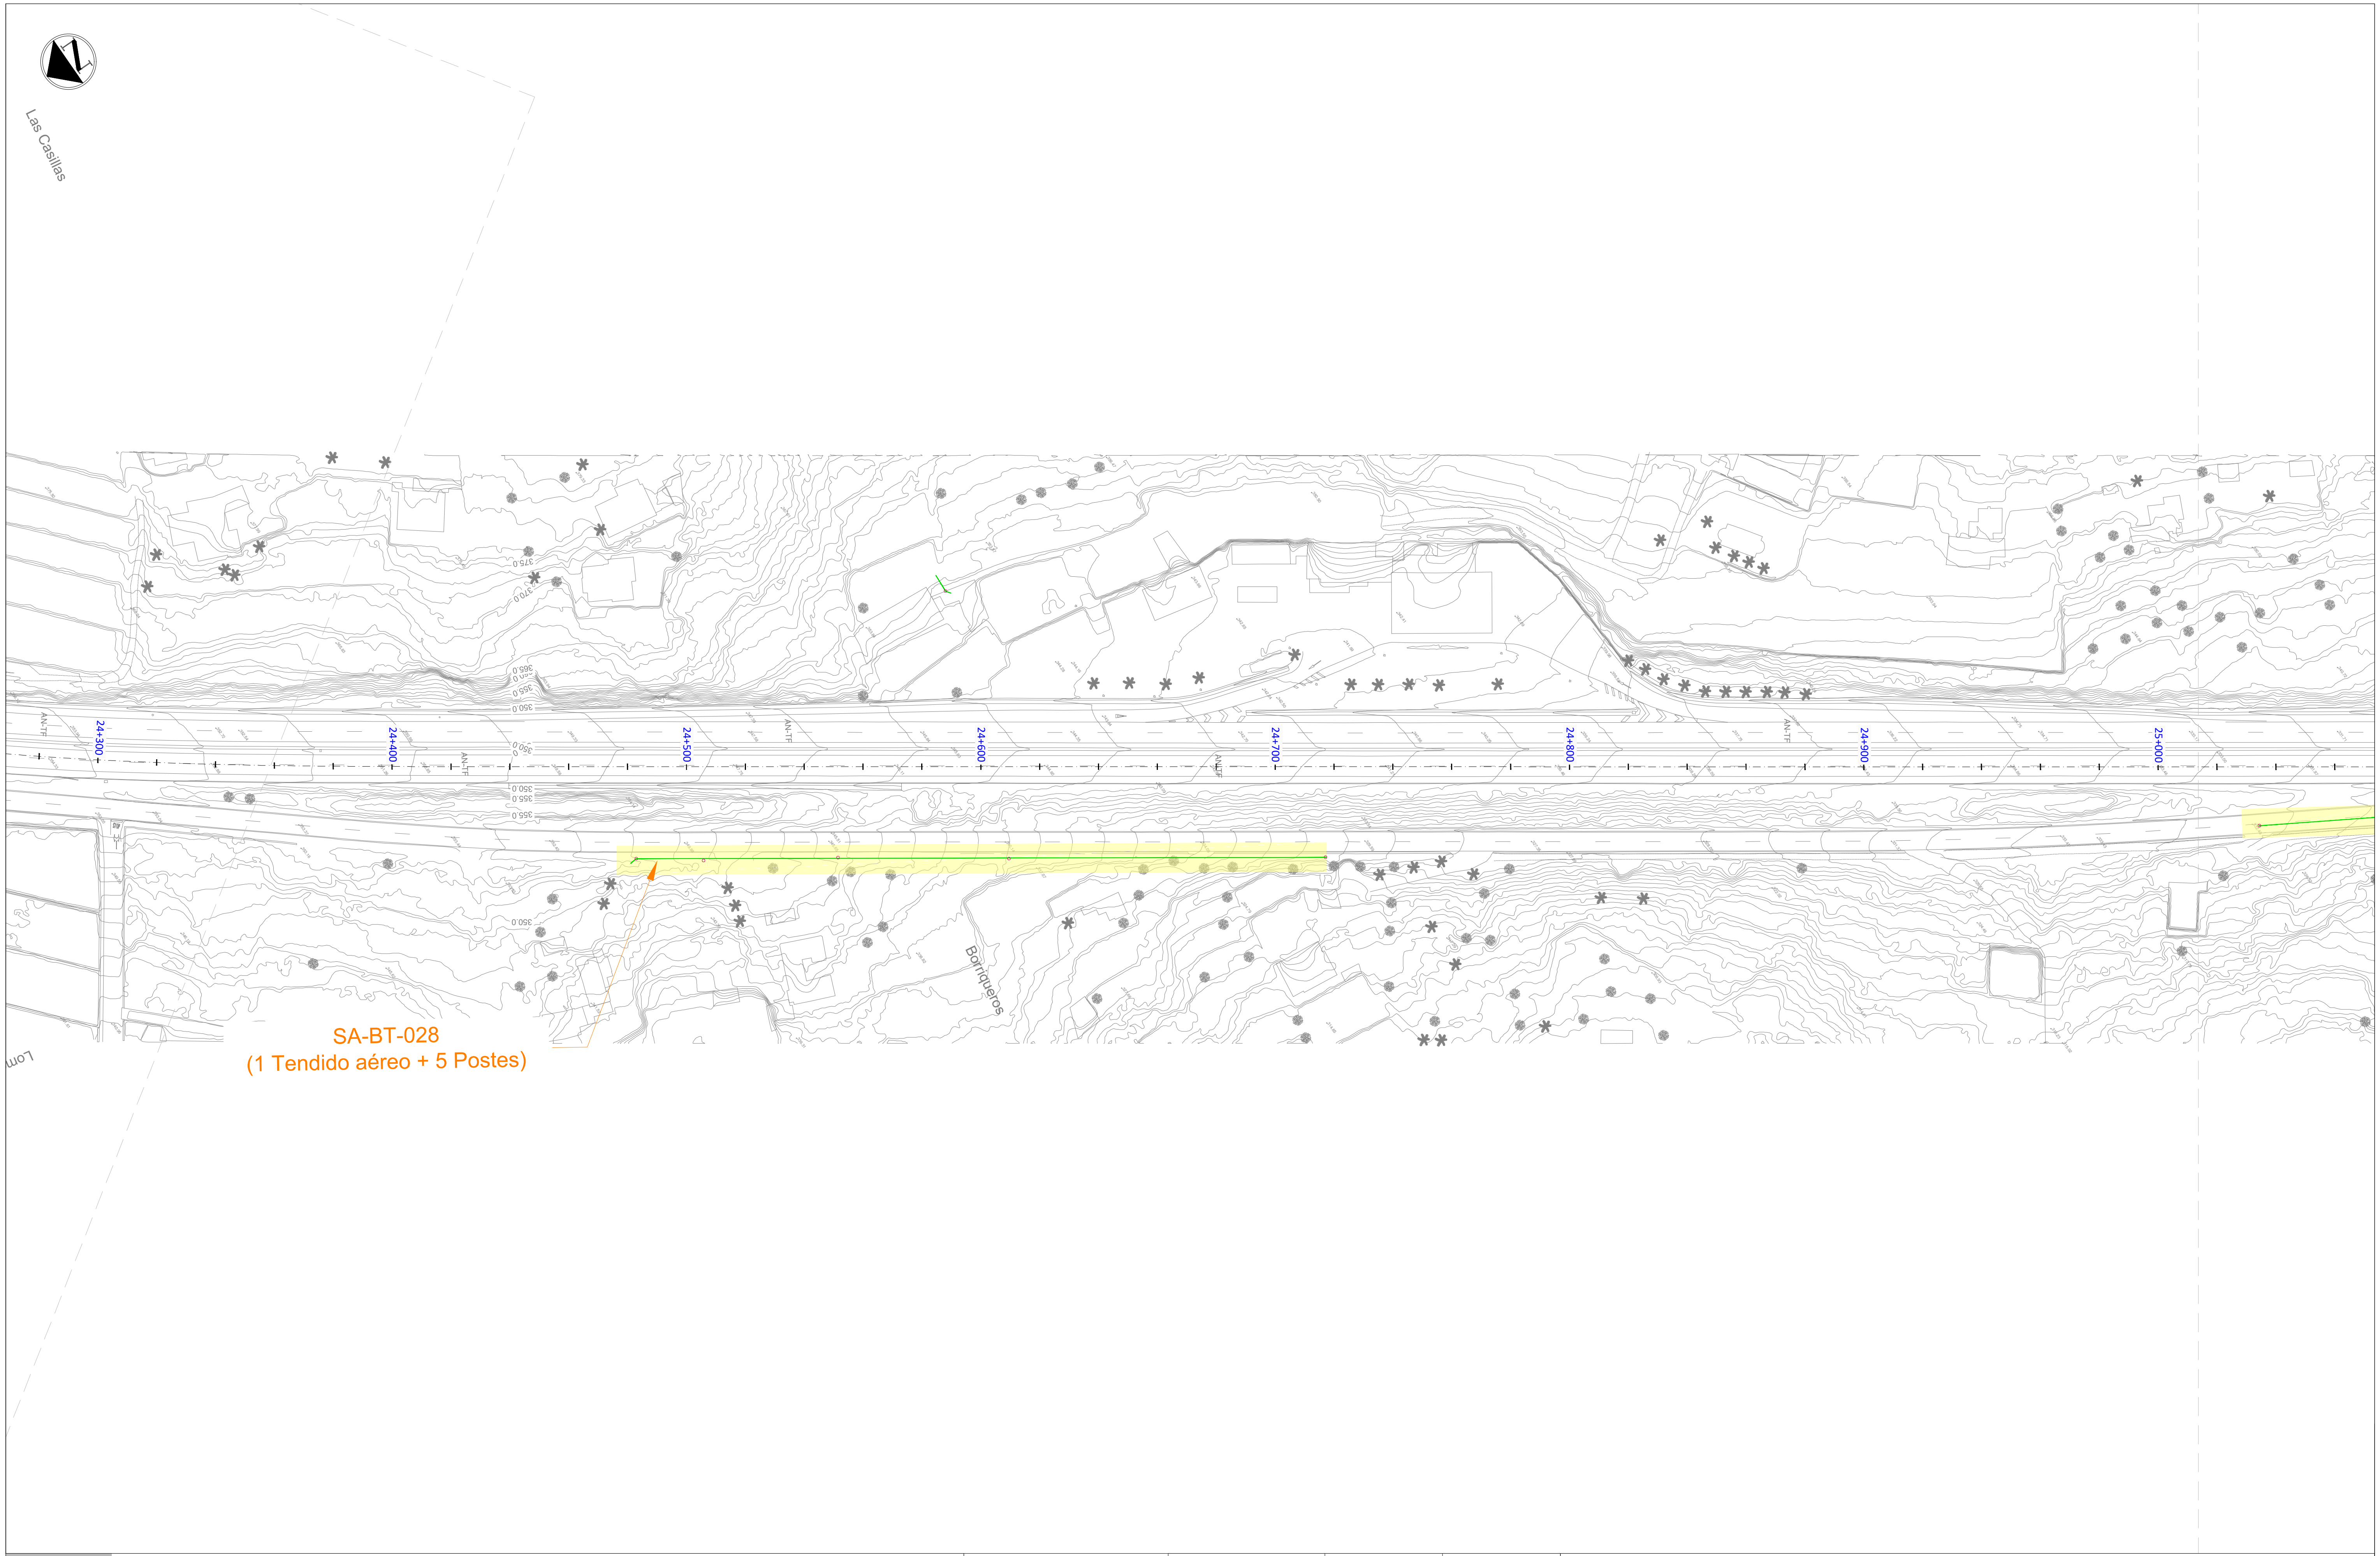

LEYENDA

🟧	Servicios afectados	○	Poste de apoyo de Baja Tensión de ENDESA
━	Canalización Soterrada de Baja Tensión de ENDESA	△	Centro de Distribución de ENDESA
▬	Arqueta de Baja Tensión de ENDESA		
🟩	Tendido Aéreo de Baja Tensión de ENDESA		

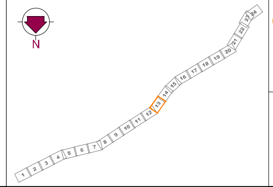

Gobierno de Canarias
Consejería de Obras Públicas, Transportes y Vivienda

EL INGENIERO DIRECTOR:
INGENIERO DE CAMINOS, C. y P.
JUAN JOSÉ CAMPOS LÓPEZ

EL JEFE DE ÁREA:
INGENIERO DE CAMINOS, C. y P.
ÁNGEL MEJIAS BENAVENTE

PROYECTO DE TRAZADO DE TERCER CARRIL EN LA AUTOPISTA TF-5
DESDE EL PK 15+733,20 HASTA LA OROTAVA

REDACCIÓN Y ELABORACIÓN:
proyma
TYPSA INGENIEROS CONSULTORES Y ARQUITECTOS

LOS INGENIEROS AUTORES:
INGENIERO DE CAMINOS, C. y P.
FERNANDO ALSINA BASTERRECHEA
INGENIERO DE CAMINOS, C. y P.
MARÍA SÁNCHEZ MEDIAVILLA
INGENIERO DE CAMINOS, C. y P.
FRANCISCO SILVESTRE ÁLVAREZ
INGENIERO DE CAMINOS, C. y P.
SOÑA ABAJO GONZÁLEZ

FECHA:
ABRIL 2022

ESCALA(S):
1 / 1.000
0 10 20 30 40m
DIN-A1 ORIGINAL

TÍTULO PLANO:
Servicios Afectados
Suministro Eléctrico
Baja Tensión

Nº PLANO:
13.5.2
HOJA 13 DE 24

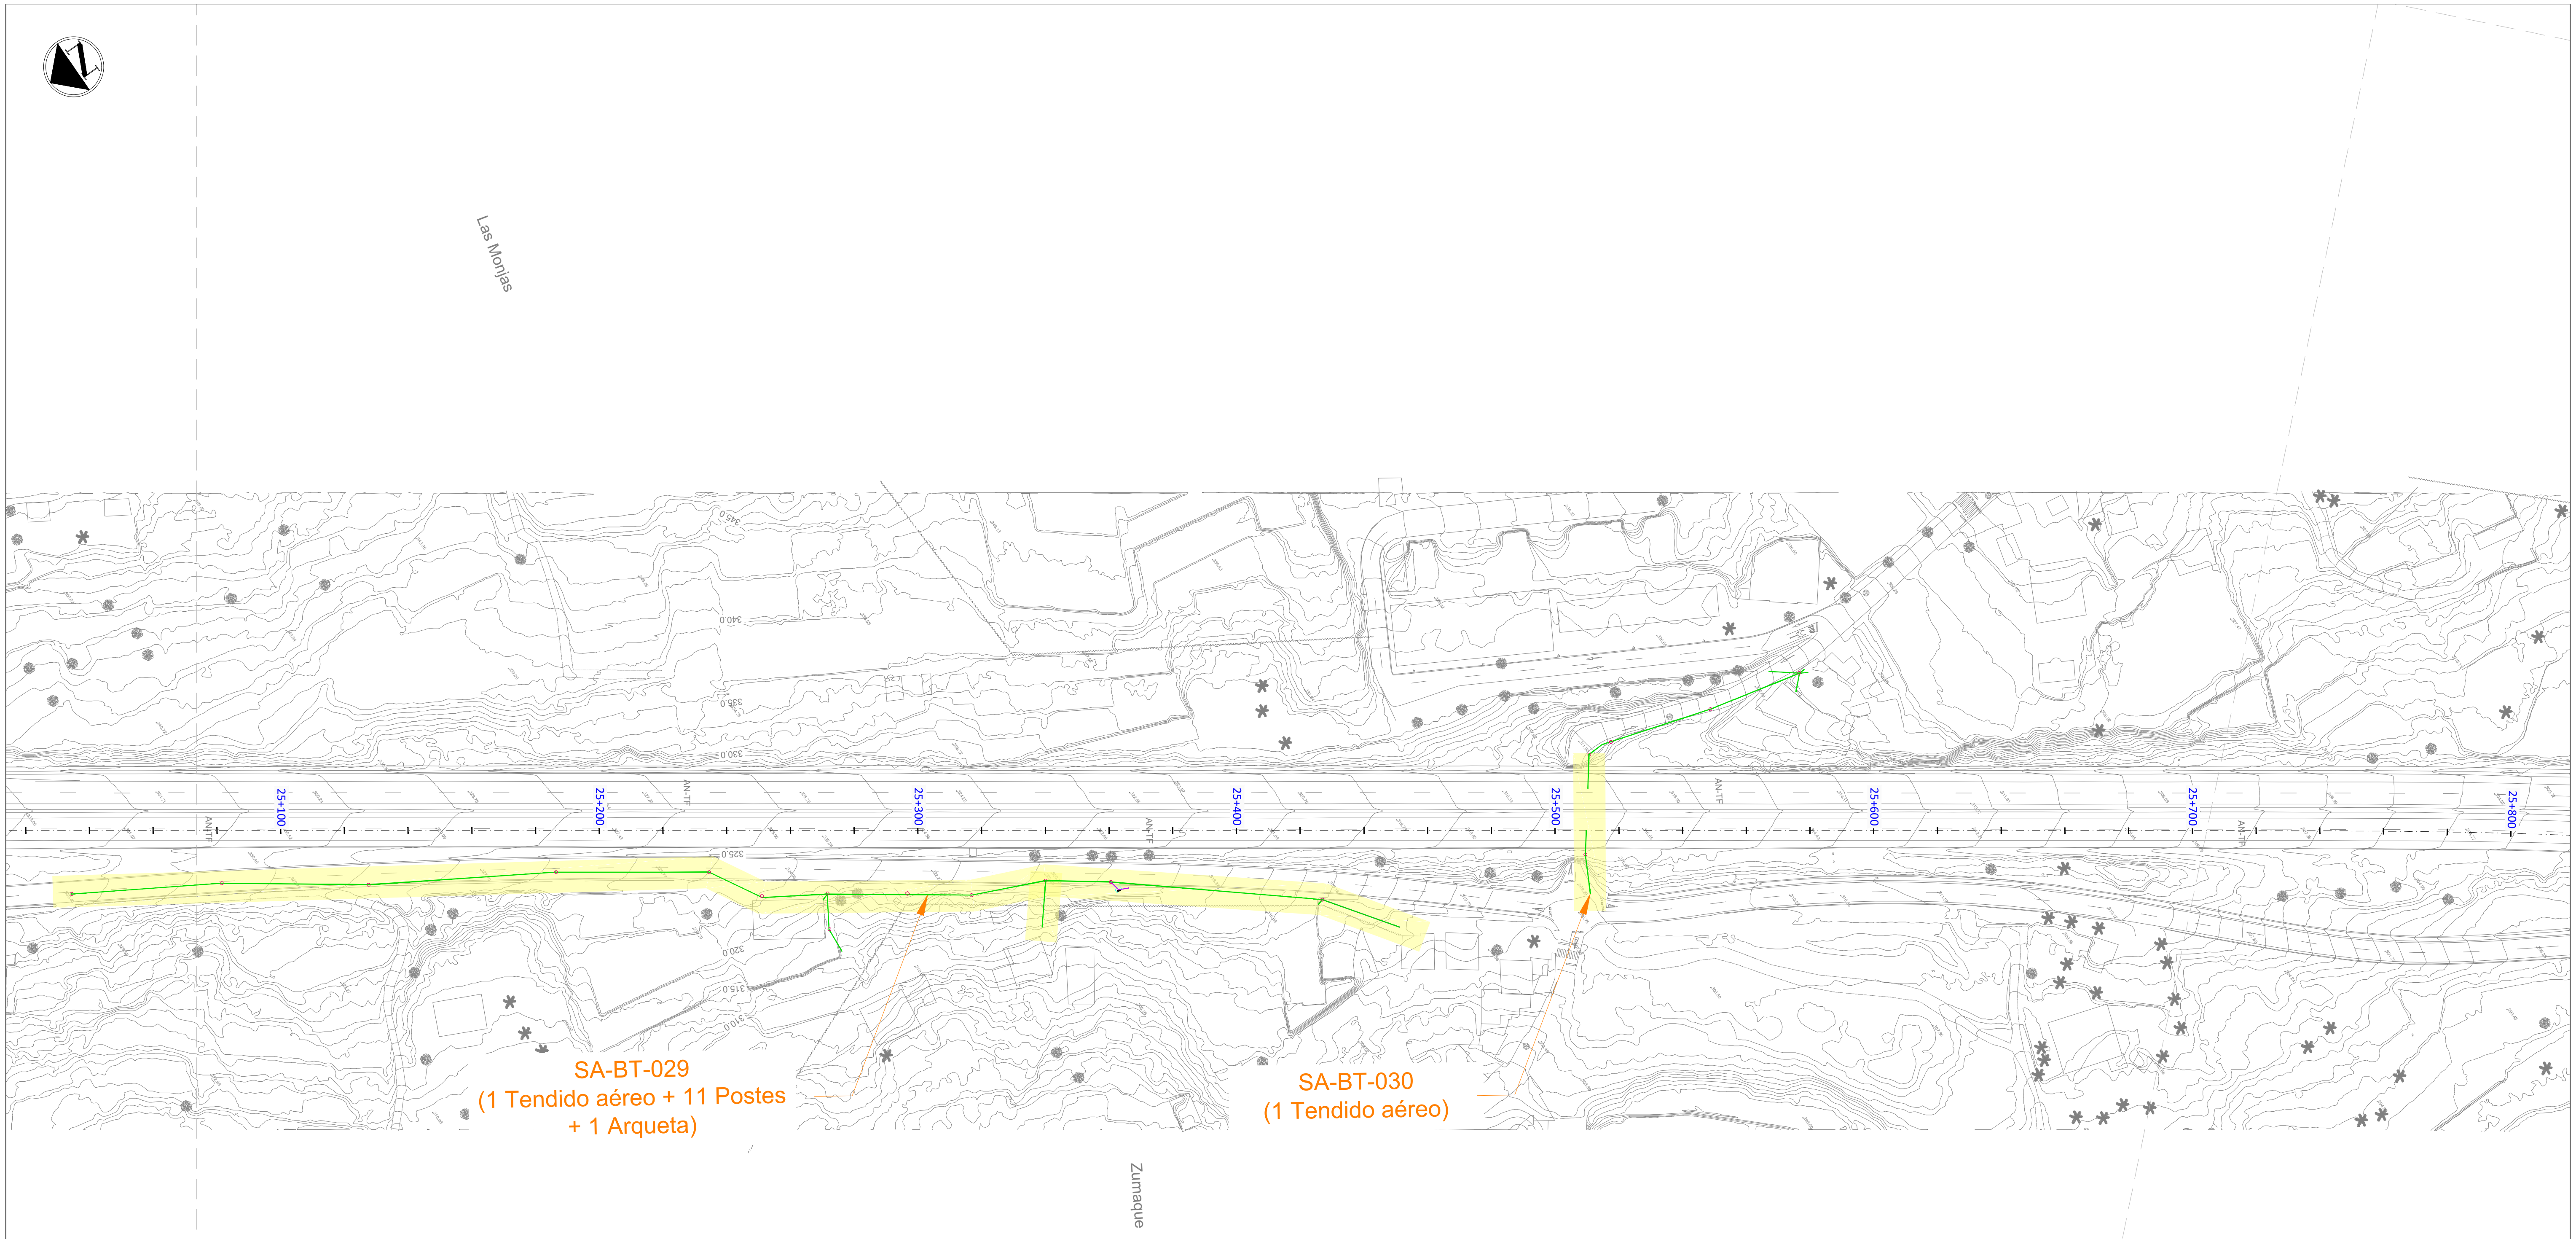

LEYENDA

🟧	Servicios afectados
🟪	Canalización Soterrada de Baja Tensión de ENDESA
▬	Arqueta de Baja Tensión de ENDESA
🟩	Tendido Aéreo de Baja Tensión de ENDESA
○	Poste de apoyo de Baja Tensión de ENDESA
△	Centro de Distribución de ENDESA

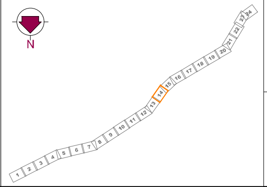

Gobierno de Canarias
Consejería de Obras Públicas, Transportes y Vivienda

EL INGENIERO DIRECTOR:
INGENIERO DE CAMINOS, C. y P.
JUAN JOSÉ CAMPOS LÓPEZ

EL JEFE DE ÁREA:
INGENIERO DE CAMINOS, C. y P.
ÁNGEL MEJIAS BENAVENTE

PROYECTO DE TRAZADO DE TERCER CARRIL EN LA AUTOPISTA TF-5
DESDE EL PK 15+733,20 HASTA LA OROTAVA

REDACCIÓN Y ELABORACIÓN:
proyma
TYPSA INGENIEROS CONSULTORES Y ARQUITECTOS

LOS INGENIEROS AUTORES:
INGENIERO DE CAMINOS, C. y P. FERNANDO ALSINA BASTERRECHEA
INGENIERO DE CAMINOS, C. y P. MARÍA SÁNCHEZ MEDIAVILLA
INGENIERO DE CAMINOS, C. y P. FRANCISCO SILVESTRE ÁLVAREZ
INGENIERO DE CAMINOS, C. y P. SOÑA ABAJO GONZÁLEZ

FECHA:
ABRIL 2022

ESCALA(S):
1 / 1.000
0 10 20 30 40m
DIN-A1 ORIGINAL

TÍTULO PLANO:
Servicios Afectados
Suministro Eléctrico
Baja Tensión

Nº PLANO:
13.5.2
HOJA 14 DE 24

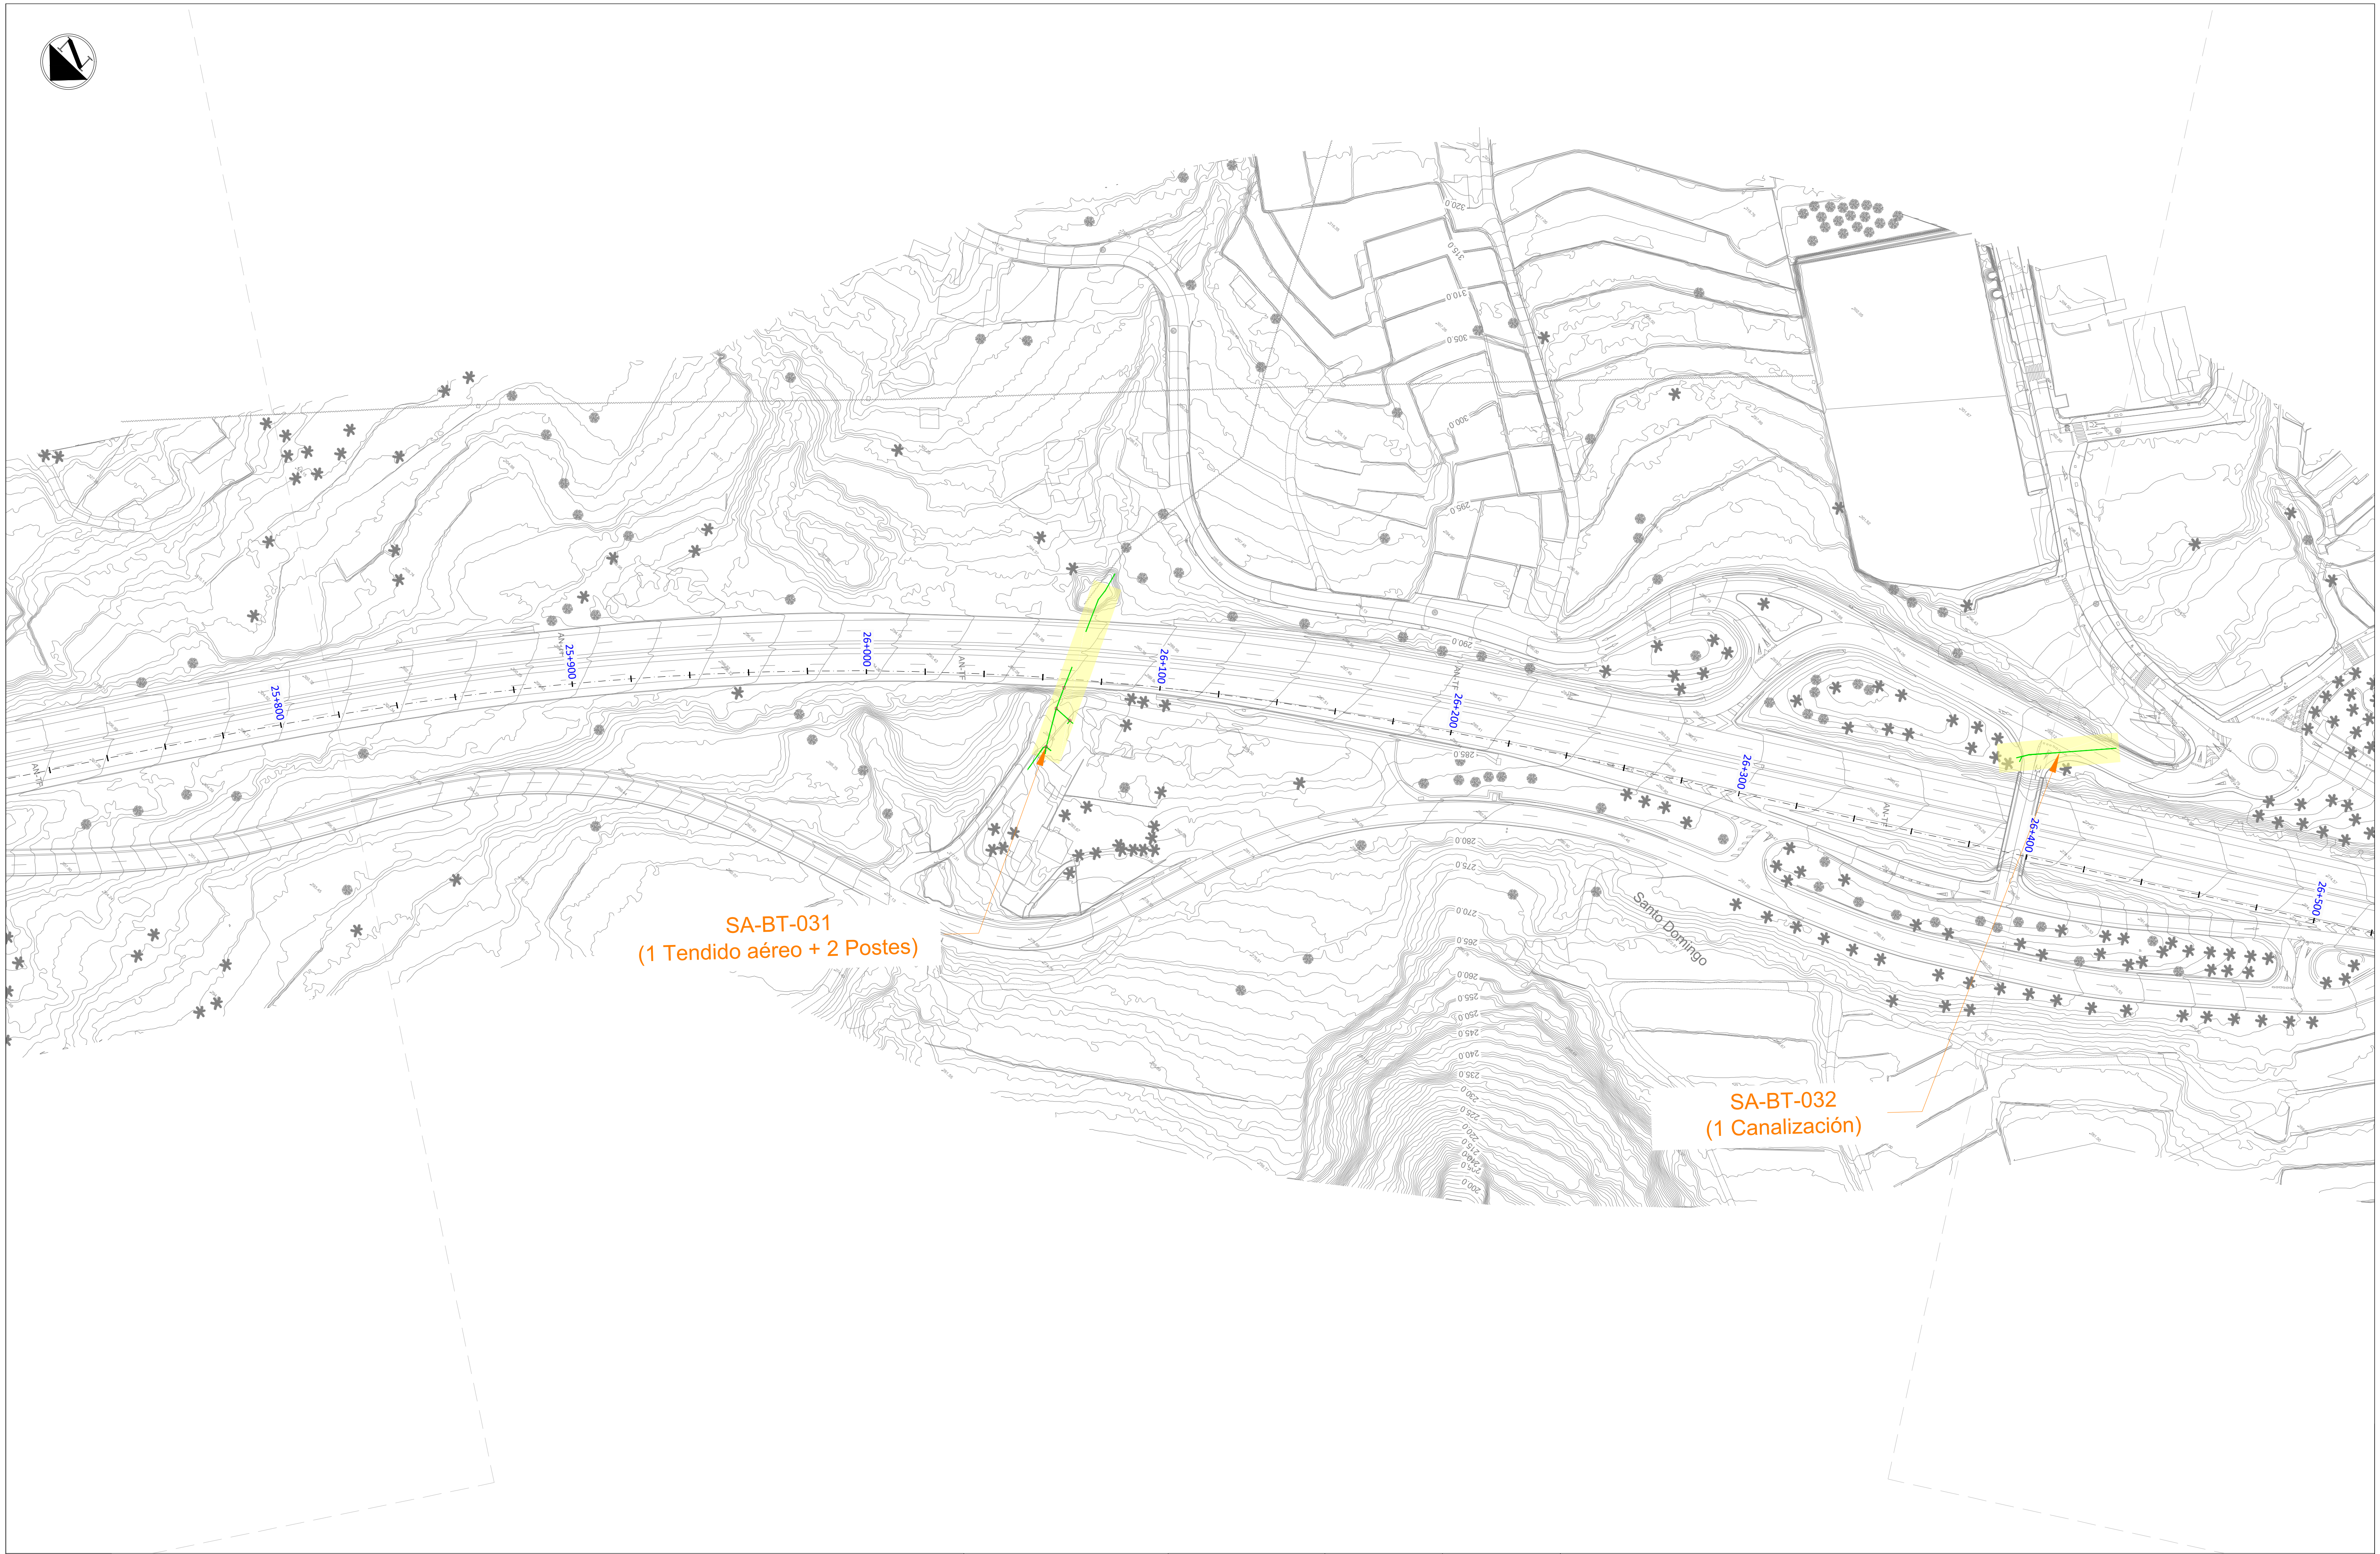

LEYENDA

🟧 Servicios afectados
━ Canalización Soterrada de Baja Tensión de ENDESA
▬ Arqueta de Baja Tensión de ENDESA
━ Tendido Aéreo de Baja Tensión de ENDESA
○ Poste de apoyo de Baja Tensión de ENDESA
△ Centro de Distribución de ENDESA

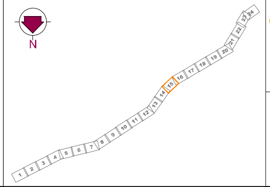

Gobierno de Canarias
Consejería de Obras Públicas, Transportes y Vivienda

EL INGENIERO DIRECTOR:
INGENIERO DE CAMINOS, C. y P.
JUAN JOSÉ CAMPOS LÓPEZ

EL JEFE DE ÁREA:
INGENIERO DE CAMINOS, C. y P.
ÁNGEL MEJIAS BENAVENTE

PROYECTO DE TRAZADO DE TERCER CARRIL EN LA AUTOPISTA TF-5
DESDE EL PK 15+733,20 HASTA LA OROTAVA

REDACCIÓN Y ELABORACIÓN:
proyma
TYPSA INGENIEROS CONSULTORES Y ARQUITECTOS

LOS INGENIEROS AUTORES:
INGENIERO DE CAMINOS, C. y P.
FERNANDO ALSINA BASTERRECHEA
INGENIERO DE CAMINOS, C. y P.
MARÍA SÁNCHEZ MEDIAVILLA
INGENIERO DE CAMINOS, C. y P.
FRANCISCO SILVESTRE ÁLVAREZ
INGENIERO DE CAMINOS, C. y P.
SOÑA ABAJO GONZÁLEZ

FECHA:
ABRIL 2022

ESCALA(S):
1 / 1.000
0 10 20 30 40m
DIN-A1 ORIGINAL

TÍTULO PLANO:
Servicios Afectados
Suministro Eléctrico
Baja Tensión

Nº PLANO:
13.5.2
HOJA 15 DE 24

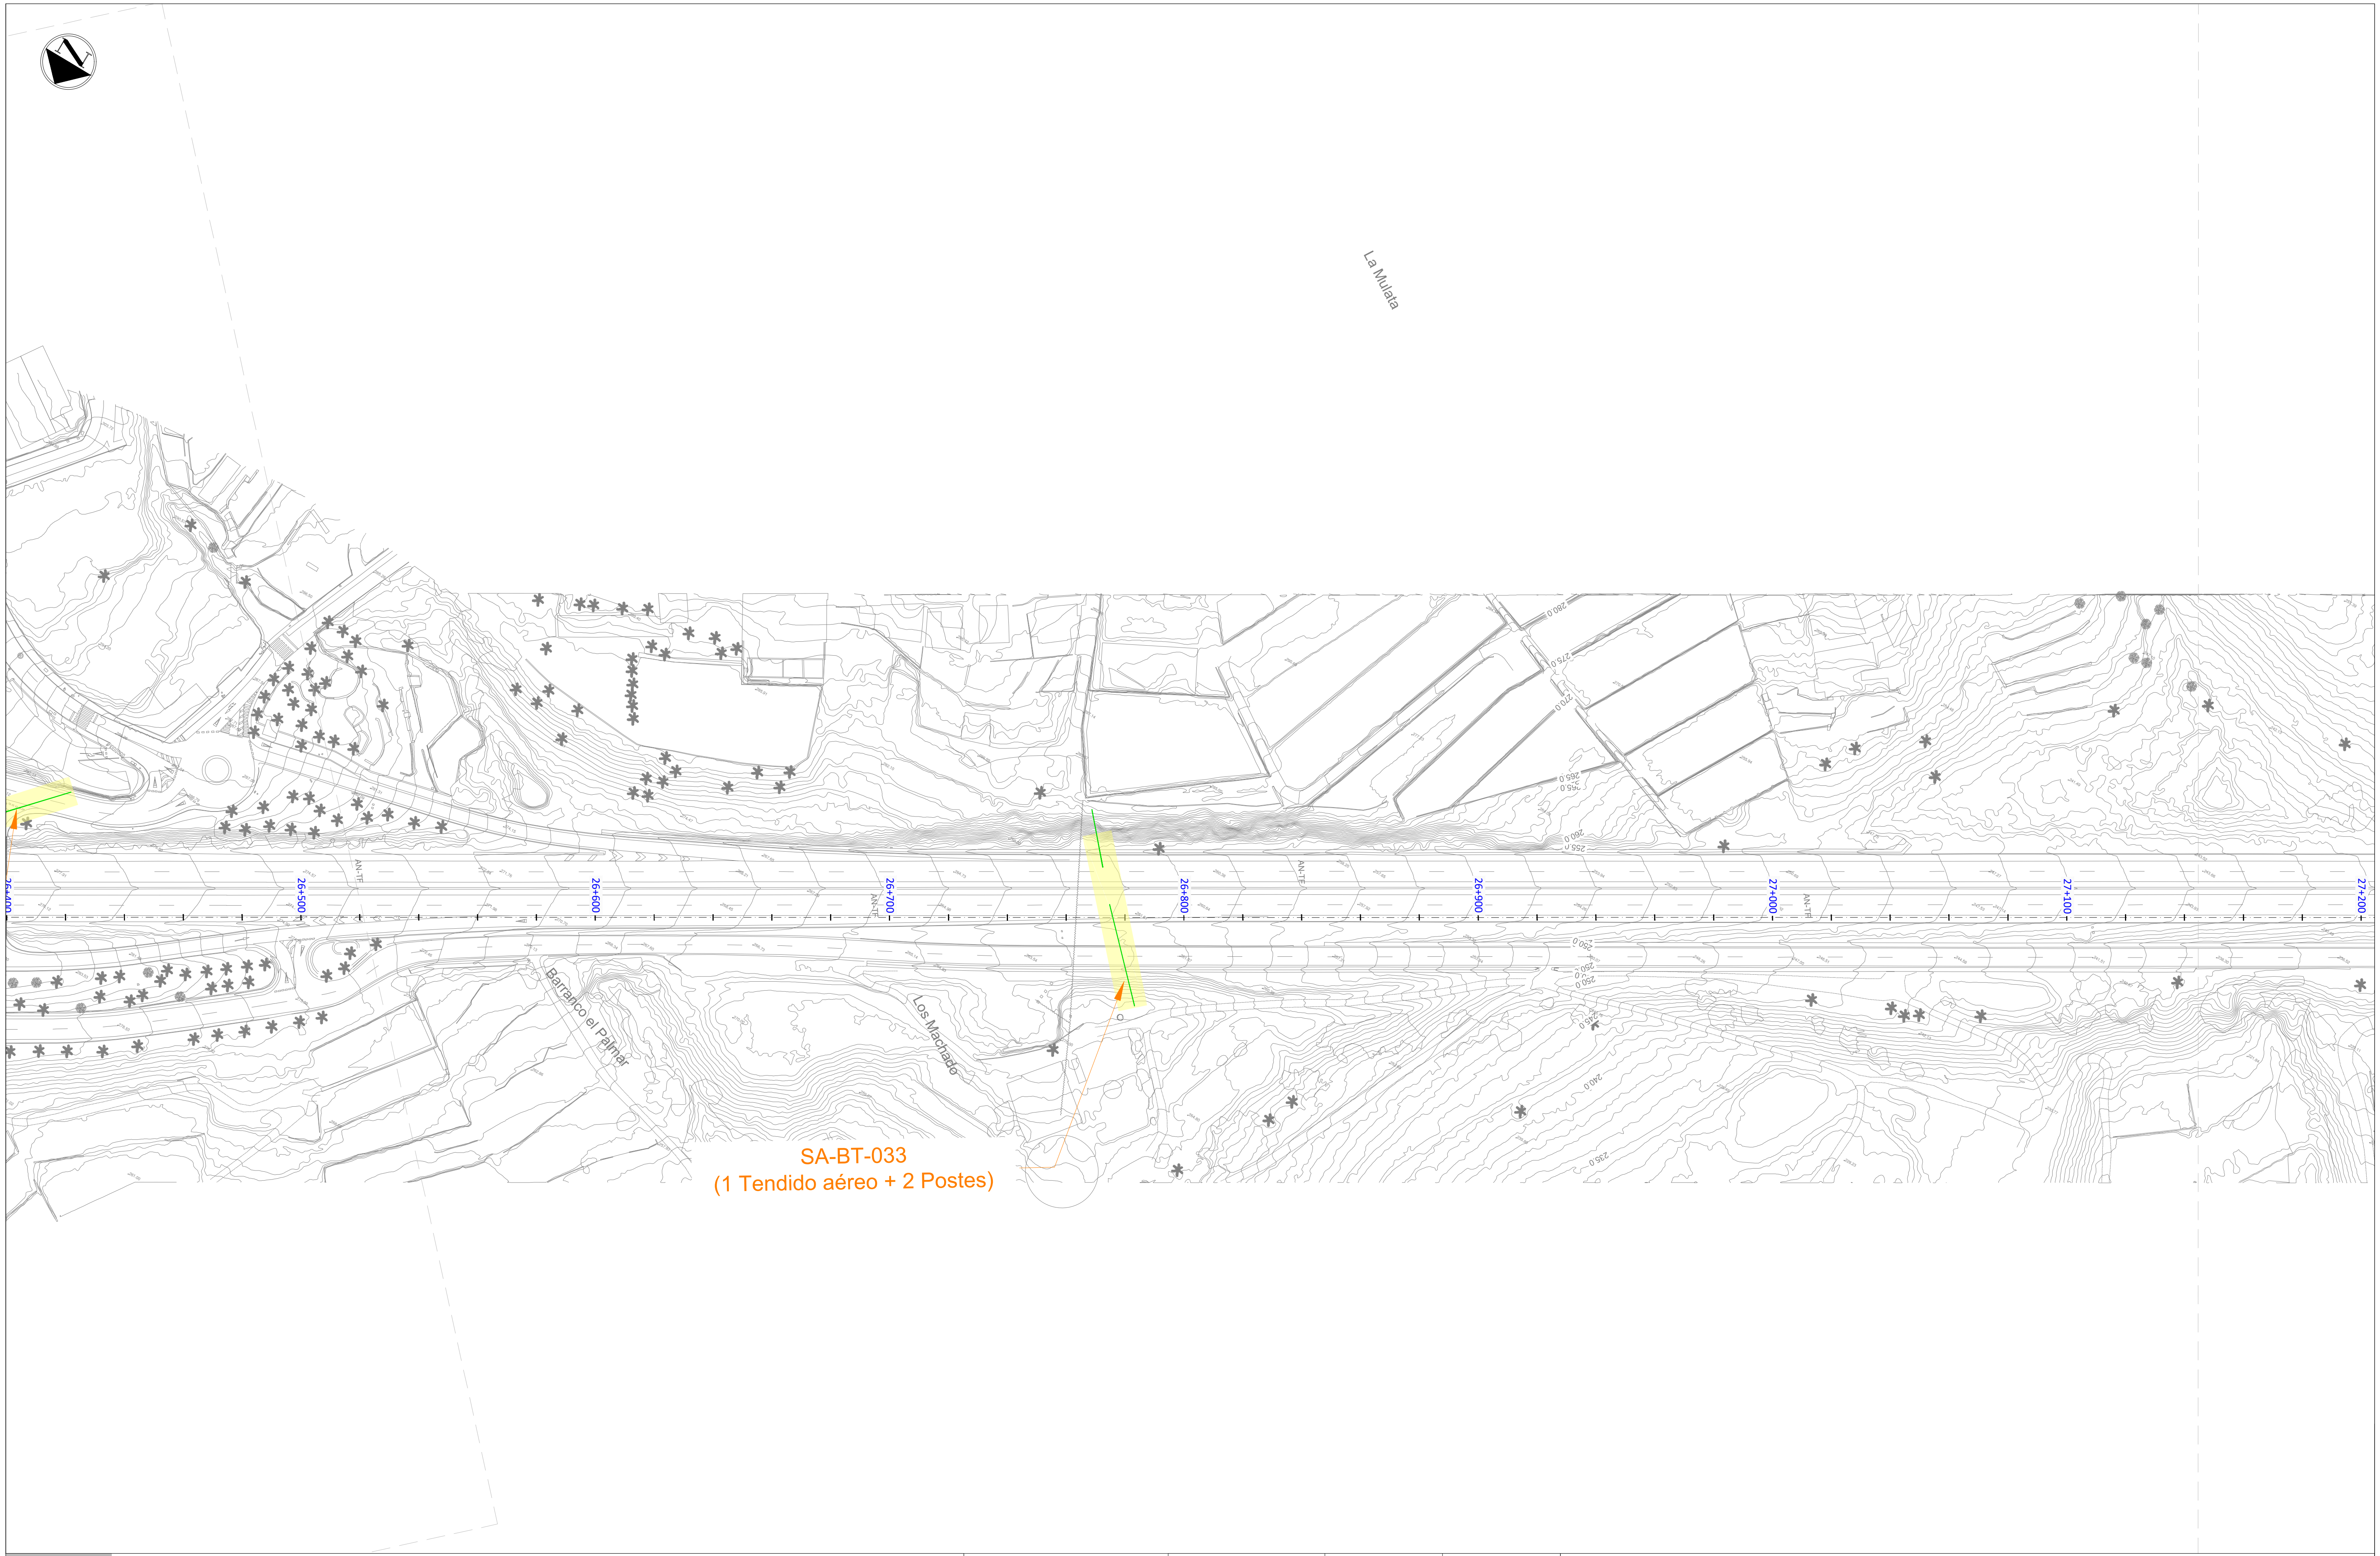

LEYENDA

🟧 Servicios afectados

— Canalización Soterrada de Baja Tensión de ENDESA

▬ Arqueta de Baja Tensión de ENDESA

— Tendido Aéreo de Baja Tensión de ENDESA

○ Poste de apoyo de Baja Tensión de ENDESA

△ Centro de Distribución de ENDESA

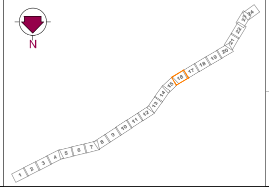

Gobierno de Canarias
Consejería de Obras Públicas, Transportes y Vivienda

EL INGENIERO DIRECTOR:
INGENIERO DE CAMINOS, C. y P.
JUAN JOSÉ CAMPOS LÓPEZ

EL JEFE DE ÁREA:
INGENIERO DE CAMINOS, C. y P.
ÁNGEL MEJIAS BENAVENTE

PROYECTO DE TRAZADO DE TERCER CARRIL EN LA AUTOPISTA TF-5
DESDE EL PK 15+733,20 HASTA LA OROTAVA

REDACCIÓN Y ELABORACIÓN:
proyma
TYPSA INGENIEROS CONSULTORES Y ARQUITECTOS

LOS INGENIEROS AUTORES:
INGENIERO DE CAMINOS, C. y P. FERNANDO ALSINA BASTERRECHEA
INGENIERO DE CAMINOS, C. y P. MARÍA SÁNCHEZ MEDIAVILLA
INGENIERO DE CAMINOS, C. y P. FRANCISCO SILVESTRE ÁLVAREZ
INGENIERO DE CAMINOS, C. y P. SOÑA ABAJO GONZÁLEZ

FECHA:
ABRIL 2022

ESCALA(S):
1 / 1.000
0 10 20 30 40m
DIN-A1 ORIGINAL

TÍTULO PLANO:
Servicios Afectados
Suministro Eléctrico
Baja Tensión

Nº PLANO:
13.5.2
HOJA 16 DE 24

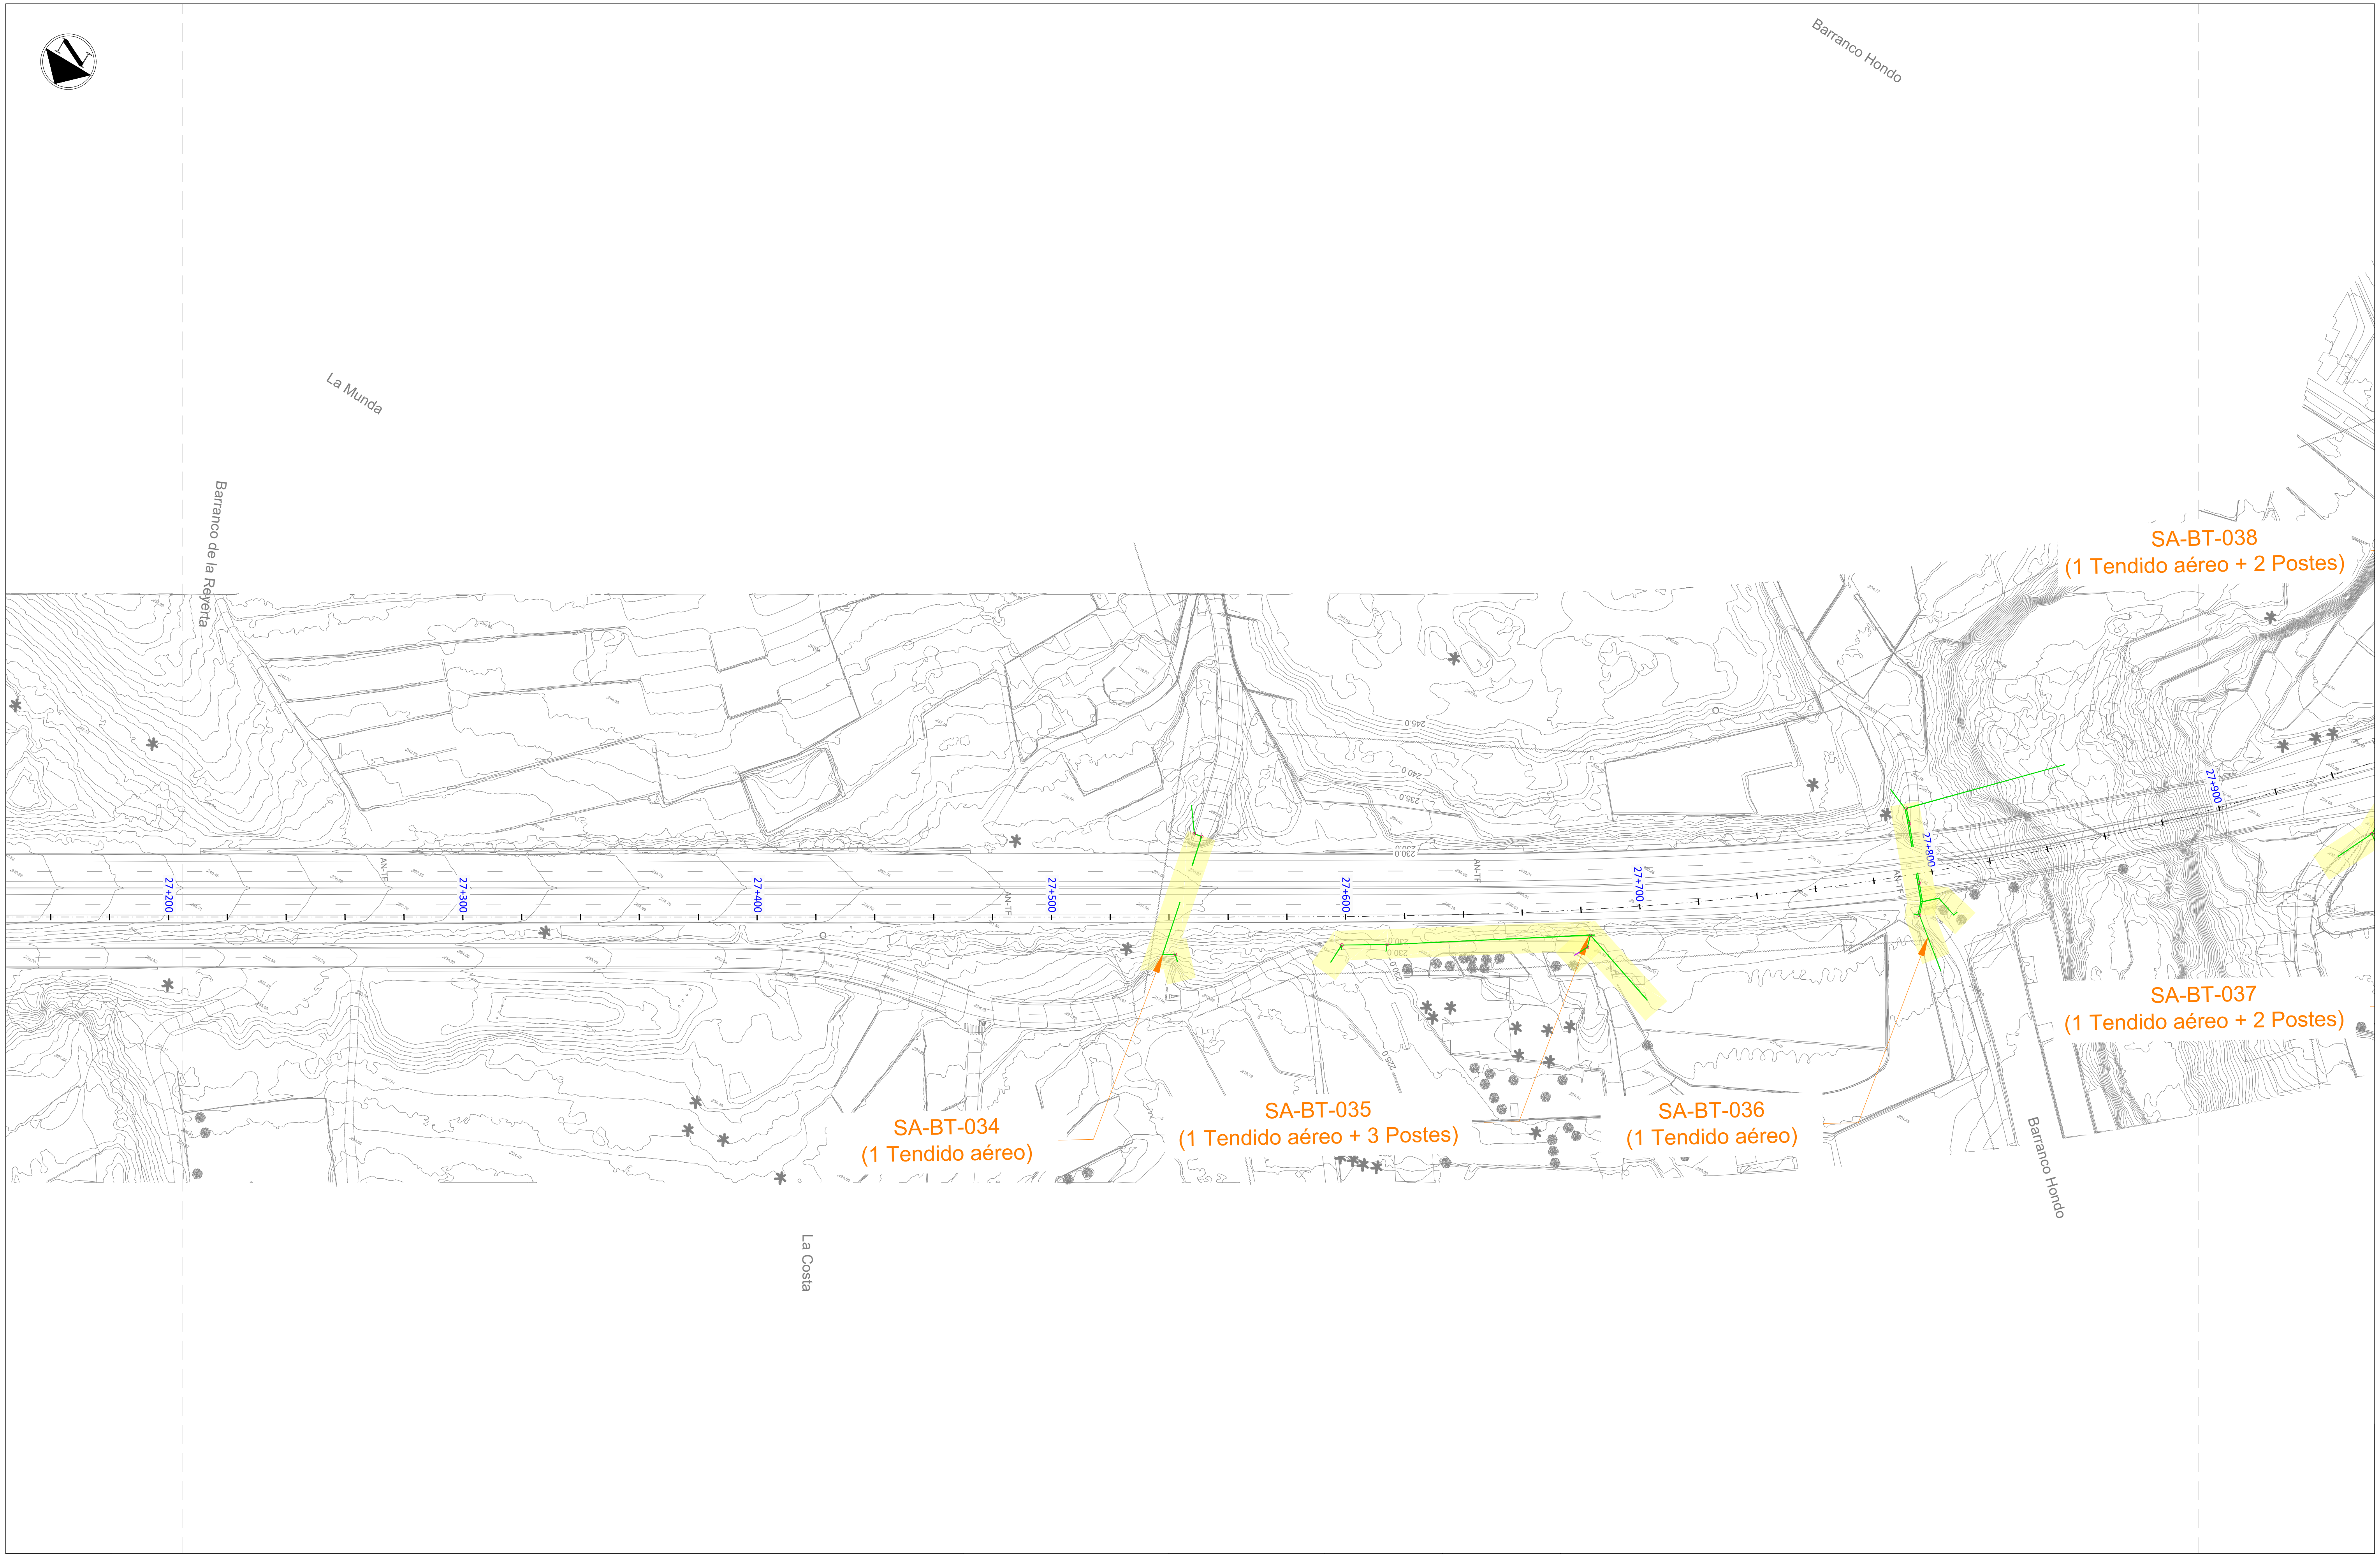

LEYENDA

🟧 Servicios afectados

▬ Canalización Soterrada de Baja Tensión de ENDESA

▪ Arqueta de Baja Tensión de ENDESA

▬ Tendido Aéreo de Baja Tensión de ENDESA

○ Poste de apoyo de Baja Tensión de ENDESA

△ Centro de Distribución de ENDESA

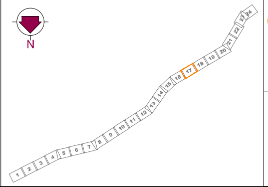

Gobierno de Canarias
Consejería de Obras Públicas, Transportes y Vivienda

EL INGENIERO DIRECTOR:
INGENIERO DE CAMINOS, C. y P.
JUAN JOSÉ CAMPOS LÓPEZ

EL JEFE DE ÁREA:
INGENIERO DE CAMINOS, C. y P.
ÁNGEL MEJIAS BENAVENTE

PROYECTO DE TRAZADO DE TERCER CARRIL EN LA AUTOPISTA TF-5
DESDE EL PK 15+733,20 HASTA LA OROTAVA

REDACCIÓN Y ELABORACIÓN:
proyma
TYPSA INGENIEROS CONSULTORES Y ARQUITECTOS

LOS INGENIEROS AUTORES:
INGENIERO DE CAMINOS, C. y P.
FERNANDO ALSINA BASTERRECHEA
INGENIERO DE CAMINOS, C. y P.
MARÍA SÁNCHEZ MEDIAVILLA
INGENIERO DE CAMINOS, C. y P.
FRANCISCO SILVESTRE ÁLVAREZ
INGENIERO DE CAMINOS, C. y P.
SOÑA ABAJO GONZÁLEZ

FECHA:
ABRIL 2022

ESCALA(S):
1 / 1.000
0 10 20 30 40m
DIN-A1 ORIGINAL

TÍTULO PLANO:
Servicios Afectados
Suministro Eléctrico
Baja Tensión

Nº PLANO:
13.5.2
HOJA 17 DE 24

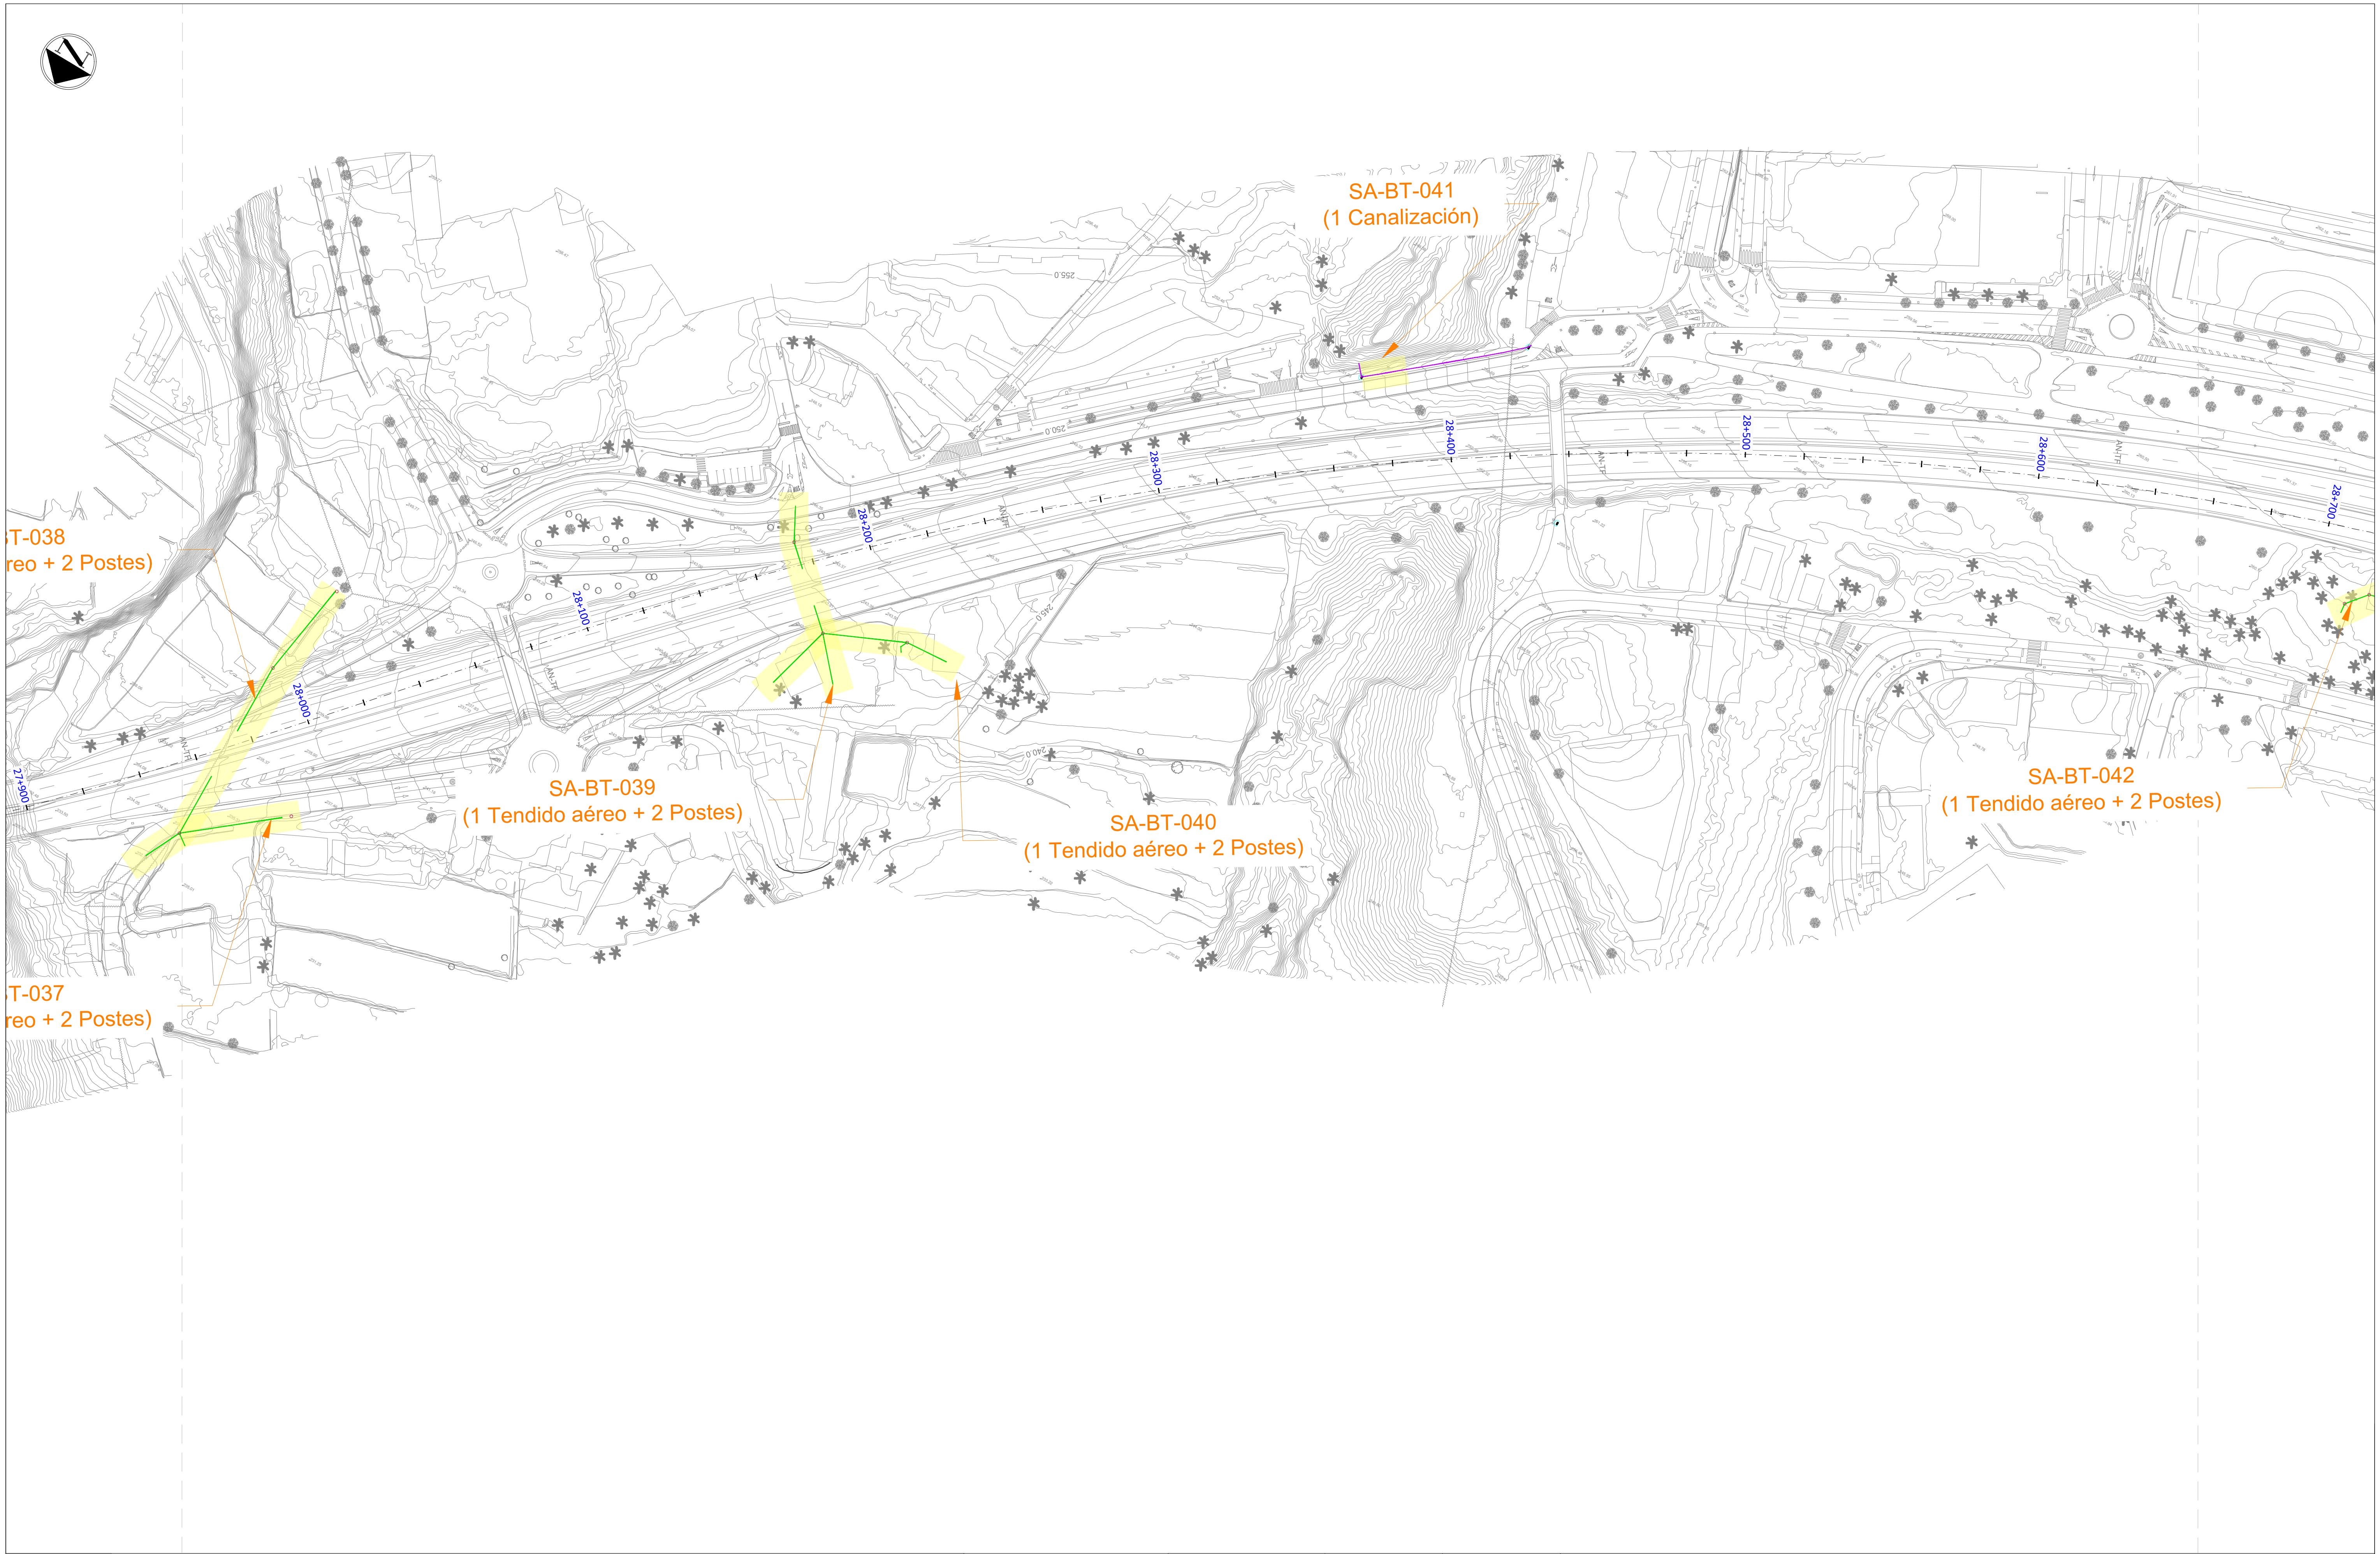

LEYENDA

🟧 Servicios afectados

▬ Canalización Soterrada de Baja Tensión de ENDESA

▪ Arqueta de Baja Tensión de ENDESA

▬ Tendido Aéreo de Baja Tensión de ENDESA

○ Poste de apoyo de Baja Tensión de ENDESA

△ Centro de Distribución de ENDESA

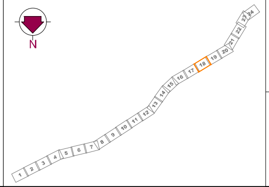

Gobierno de Canarias
Consejería de Obras Públicas,
Transportes y Vivienda

EL INGENIERO DIRECTOR:
INGENIERO DE CAMINOS, C. y P.
JUAN JOSÉ CAMPOS LÓPEZ

EL JEFE DE ÁREA:
INGENIERO DE CAMINOS, C. y P.
ÁNGEL MEJIAS BENAVENTE

REDACCIÓN Y ELABORACIÓN:
proyma
TYPSA INGENIEROS CONSULTORES Y ARQUITECTOS

LOS INGENIEROS AUTORES:
INGENIERO DE CAMINOS, C. y P.
FERNANDO ALSINA BASTERRECHEA
INGENIERO DE CAMINOS, C. y P.
MARÍA SÁNCHEZ MEDIAVILLA
INGENIERO DE CAMINOS, C. y P.
FRANCISCO SILVESTRE ÁLVAREZ
INGENIERO DE CAMINOS, C. y P.
SOÑA ABAJO GONZÁLEZ

PROYECTO DE TRAZADO DE TERCER CARRIL EN LA AUTOPISTA TF-5
DESDE EL PK 15+733,20 HASTA LA OROTAVA

FECHA:
ABRIL 2022

ESCALA(S):
1 / 1.000
0 10 20 30 40m
DIN-A1 ORIGINAL

TÍTULO PLANO:
Servicios Afectados
Suministro Eléctrico
Baja Tensión

Nº PLANO:
13.5.2
HOJA 18 DE 24

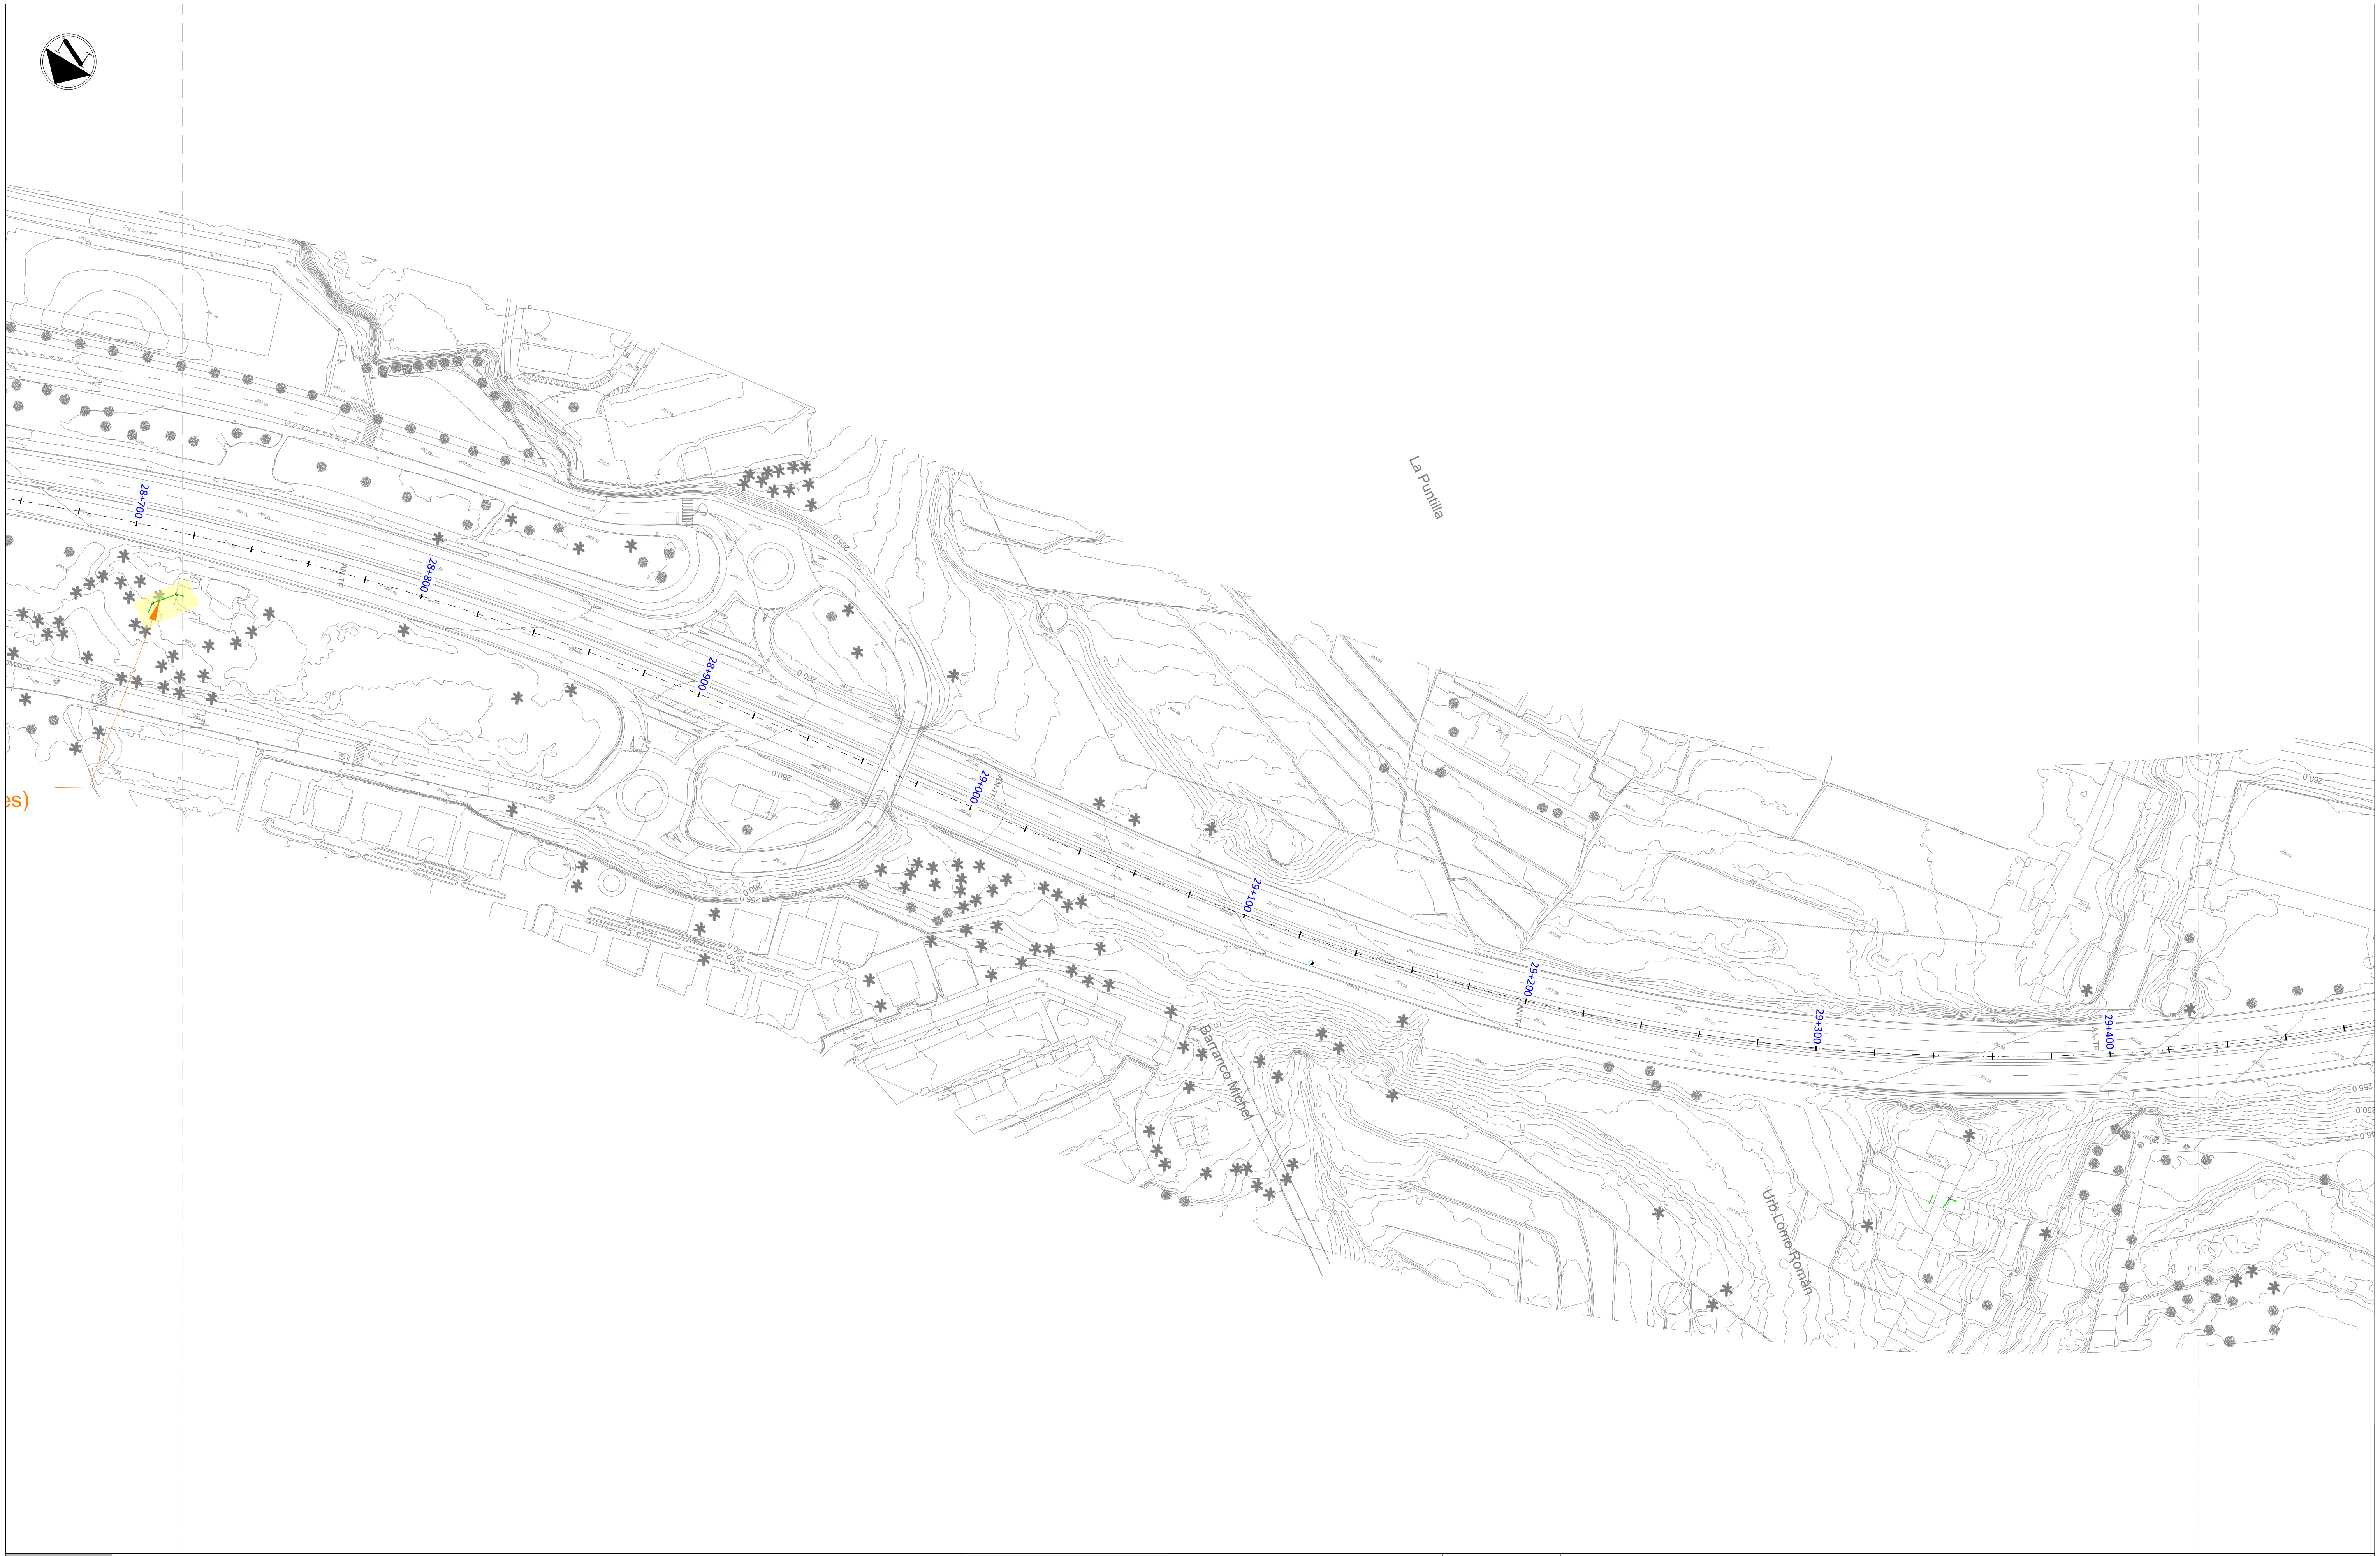

LEYENDA

🟧	Servicios afectados
▬	Canalización Soterrada de Baja Tensión de ENDESA
▪	Arqueta de Baja Tensión de ENDESA
▬	Tendido Aéreo de Baja Tensión de ENDESA
○	Poste de apoyo de Baja Tensión de ENDESA
△	Centro de Distribución de ENDESA

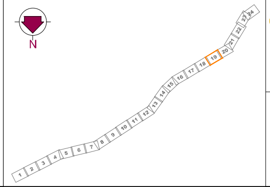

Gobierno de Canarias
Consejería de Obras Públicas, Transportes y Vivienda

EL INGENIERO DIRECTOR:
INGENIERO DE CAMINOS, C. y P.
JUAN JOSÉ CAMPOS LÓPEZ

EL JEFE DE ÁREA:
INGENIERO DE CAMINOS, C. y P.
ÁNGEL MEJIAS BENAVENTE

PROYECTO DE TRAZADO DE TERCER CARRIL EN LA AUTOPISTA TF-5
DESDE EL PK 15+733,20 HASTA LA OROTAVA

REDACCIÓN Y ELABORACIÓN:
proyma
TYPSA INGENIEROS CONSULTORES Y ARQUITECTOS

LOS INGENIEROS AUTORES:
INGENIERO DE CAMINOS, C. y P. FERNANDO ALSINA BASTERRECHEA
INGENIERO DE CAMINOS, C. y P. MARÍA SÁNCHEZ MEDIAVILLA
INGENIERO DE CAMINOS, C. y P. FRANCISCO SILVESTRE ÁLVAREZ
INGENIERO DE CAMINOS, C. y P. SOÑA ABAJO GONZÁLEZ

FECHA:
ABRIL 2022

ESCALA(S):
1 / 1.000
0 10 20 30 40m
DIN-A1 ORIGINAL

TÍTULO PLANO:
Servicios Afectados
Suministro Eléctrico
Baja Tensión

Nº PLANO:
13.5.2
HOJA 19 DE 24

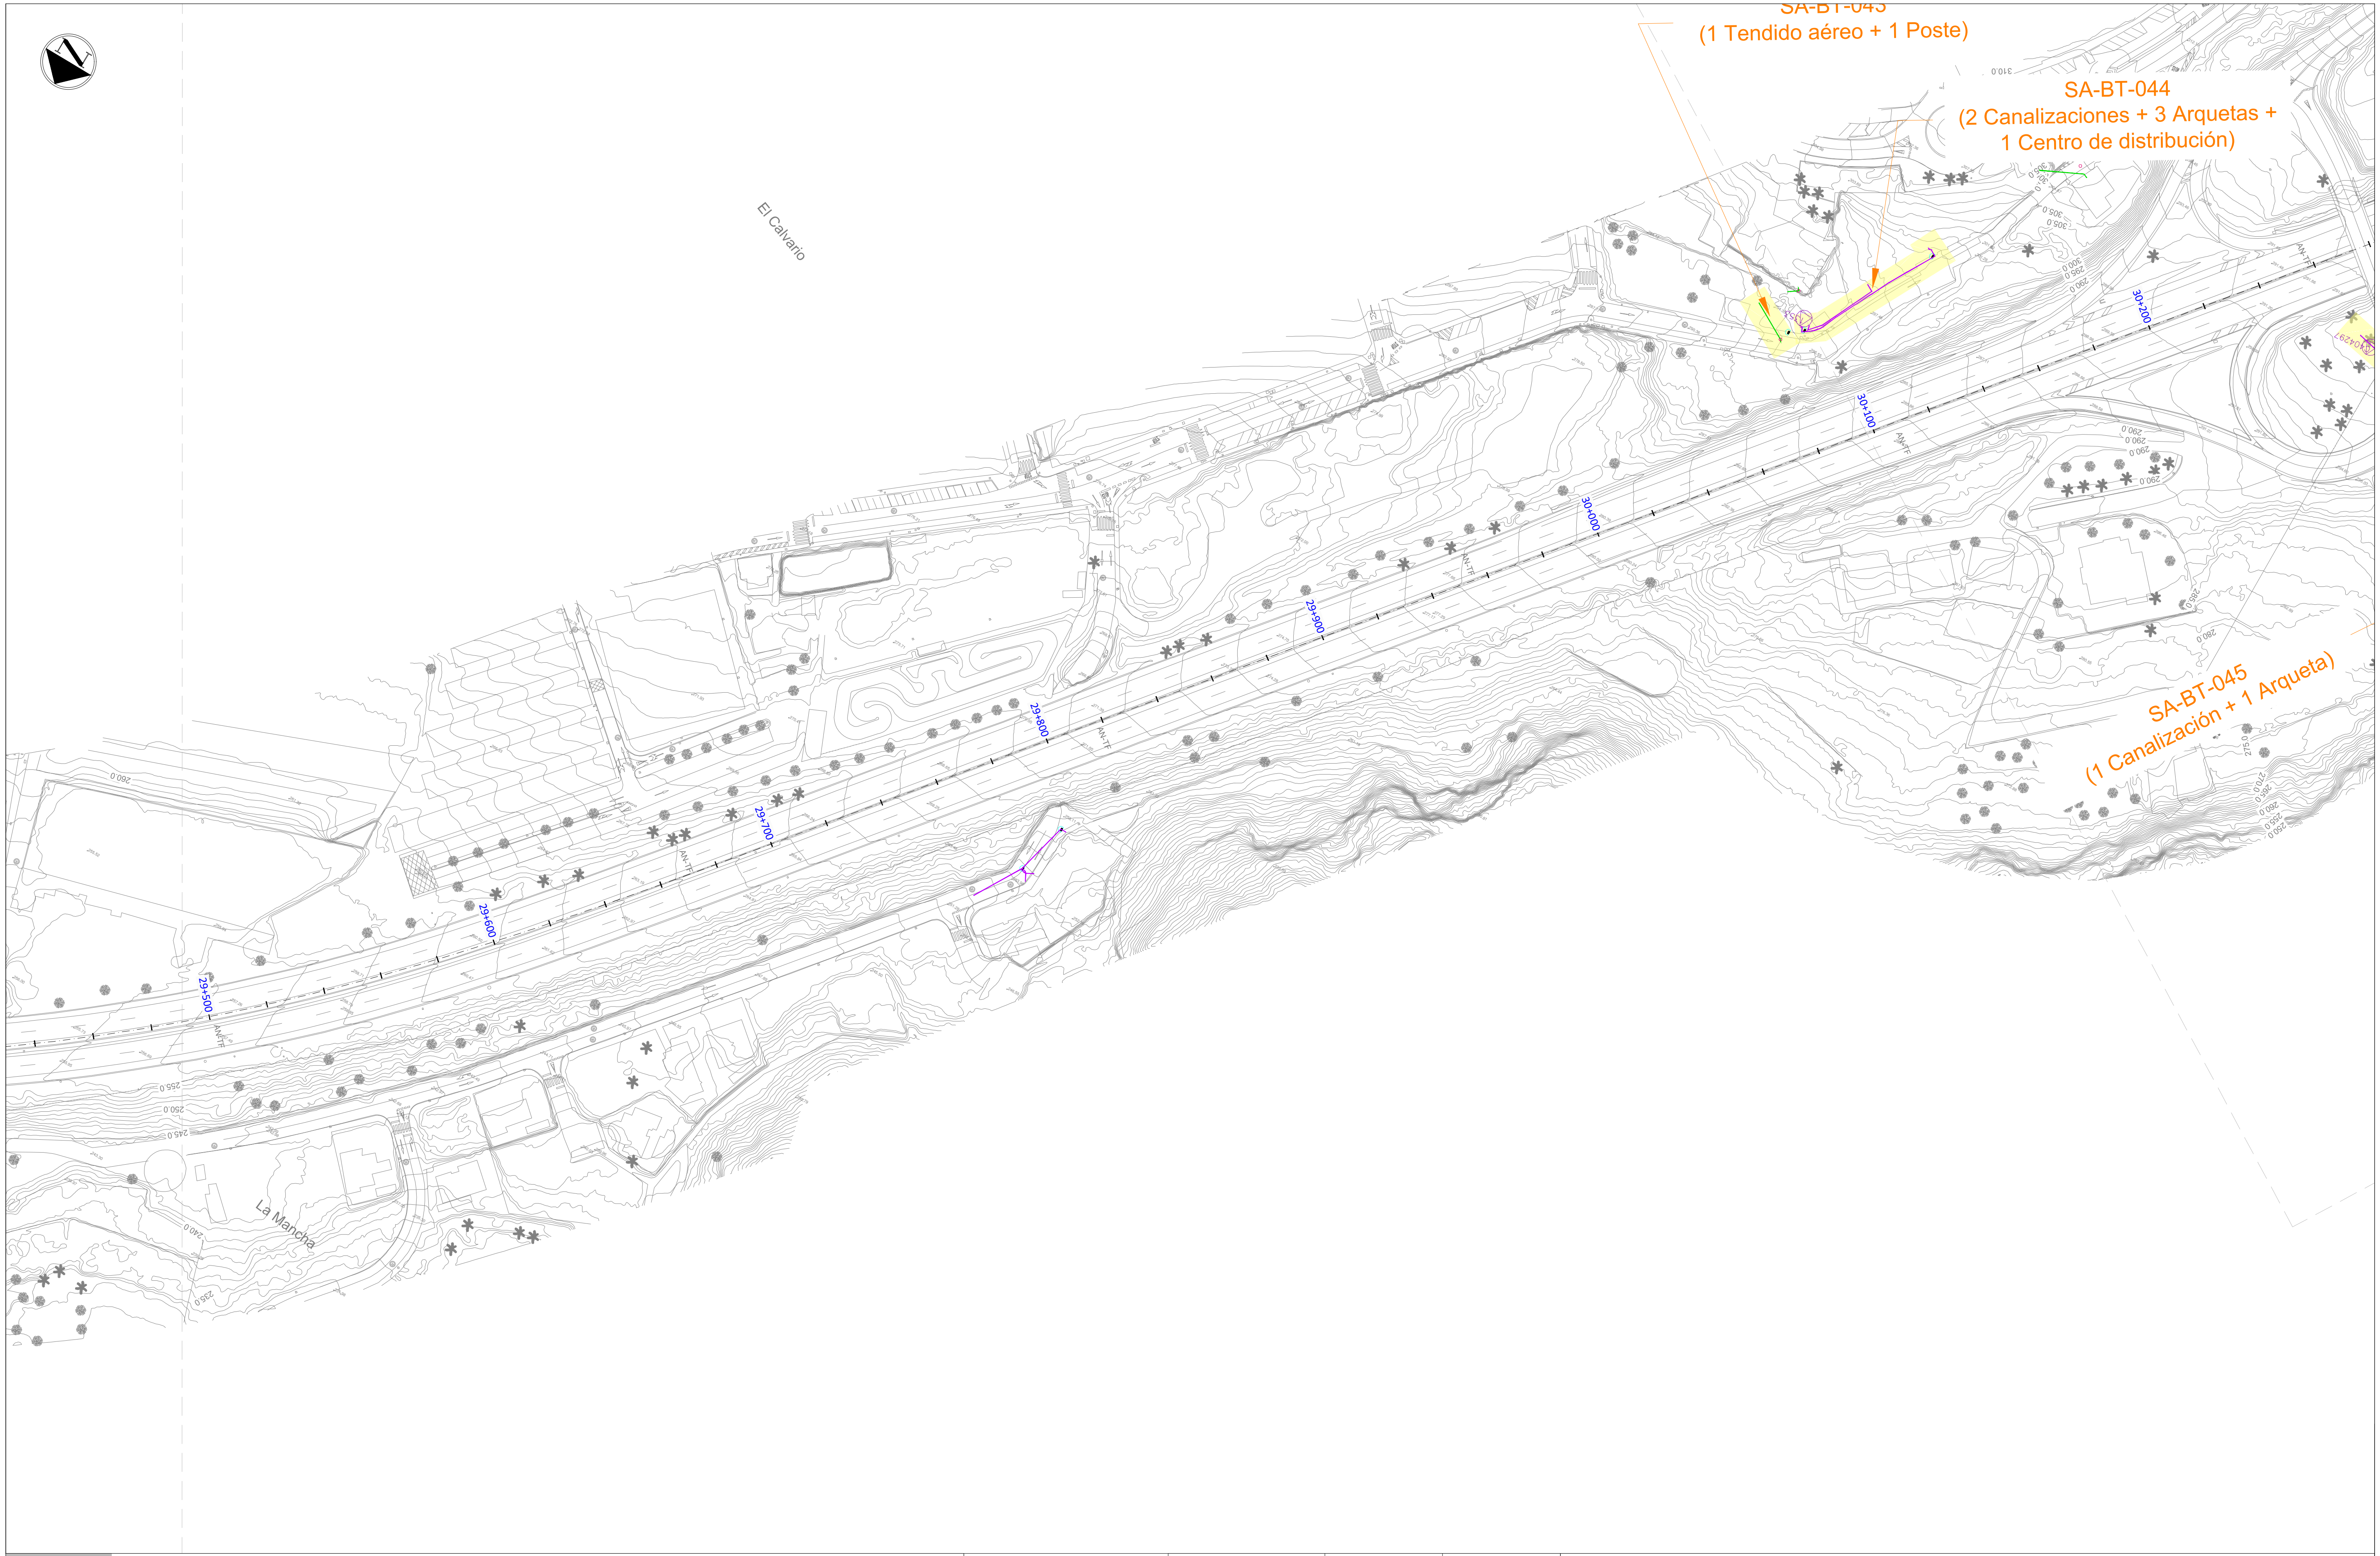

LEYENDA

▬	Servicios afectados
▬	Canalización Soterrada de Baja Tensión de ENDESA
▪	Arqueta de Baja Tensión de ENDESA
▬	Tendido Aéreo de Baja Tensión de ENDESA
○	Poste de apoyo de Baja Tensión de ENDESA
△	Centro de Distribución de ENDESA

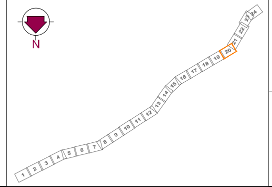

Gobierno de Canarias
Consejería de Obras Públicas, Transportes y Vivienda

EL INGENIERO DIRECTOR:
INGENIERO DE CAMINOS, C. y P.
JUAN JOSÉ CAMPOS LÓPEZ

EL JEFE DE ÁREA:
INGENIERO DE CAMINOS, C. y P.
ÁNGEL MEJIAS BENAVENTE

PROYECTO DE TRAZADO DE TERCER CARRIL EN LA AUTOPISTA TF-5
DESDE EL PK 15+733,20 HASTA LA OROTAVA

REDACCIÓN Y ELABORACIÓN:
proyma
TYPSA INGENIEROS CONSULTORES Y ARQUITECTOS

LOS INGENIEROS AUTORES:
INGENIERO DE CAMINOS, C. y P. FERNANDO ALSINA BASTERRECHEA
INGENIERO DE CAMINOS, C. y P. MARÍA SÁNCHEZ MEDIAVILLA
INGENIERO DE CAMINOS, C. y P. FRANCISCO SILVESTRE ÁLVAREZ
INGENIERO DE CAMINOS, C. y P. SOÑA ABAJO GONZÁLEZ

FECHA:
ABRIL 2022

ESCALA(S):
1 / 1.000
0 10 20 30 40m
DIN-A1 ORIGINAL

TÍTULO PLANO:
Servicios Afectados
Suministro Eléctrico
Baja Tensión

Nº PLANO:
13.5.2
HOJA 20 DE 24

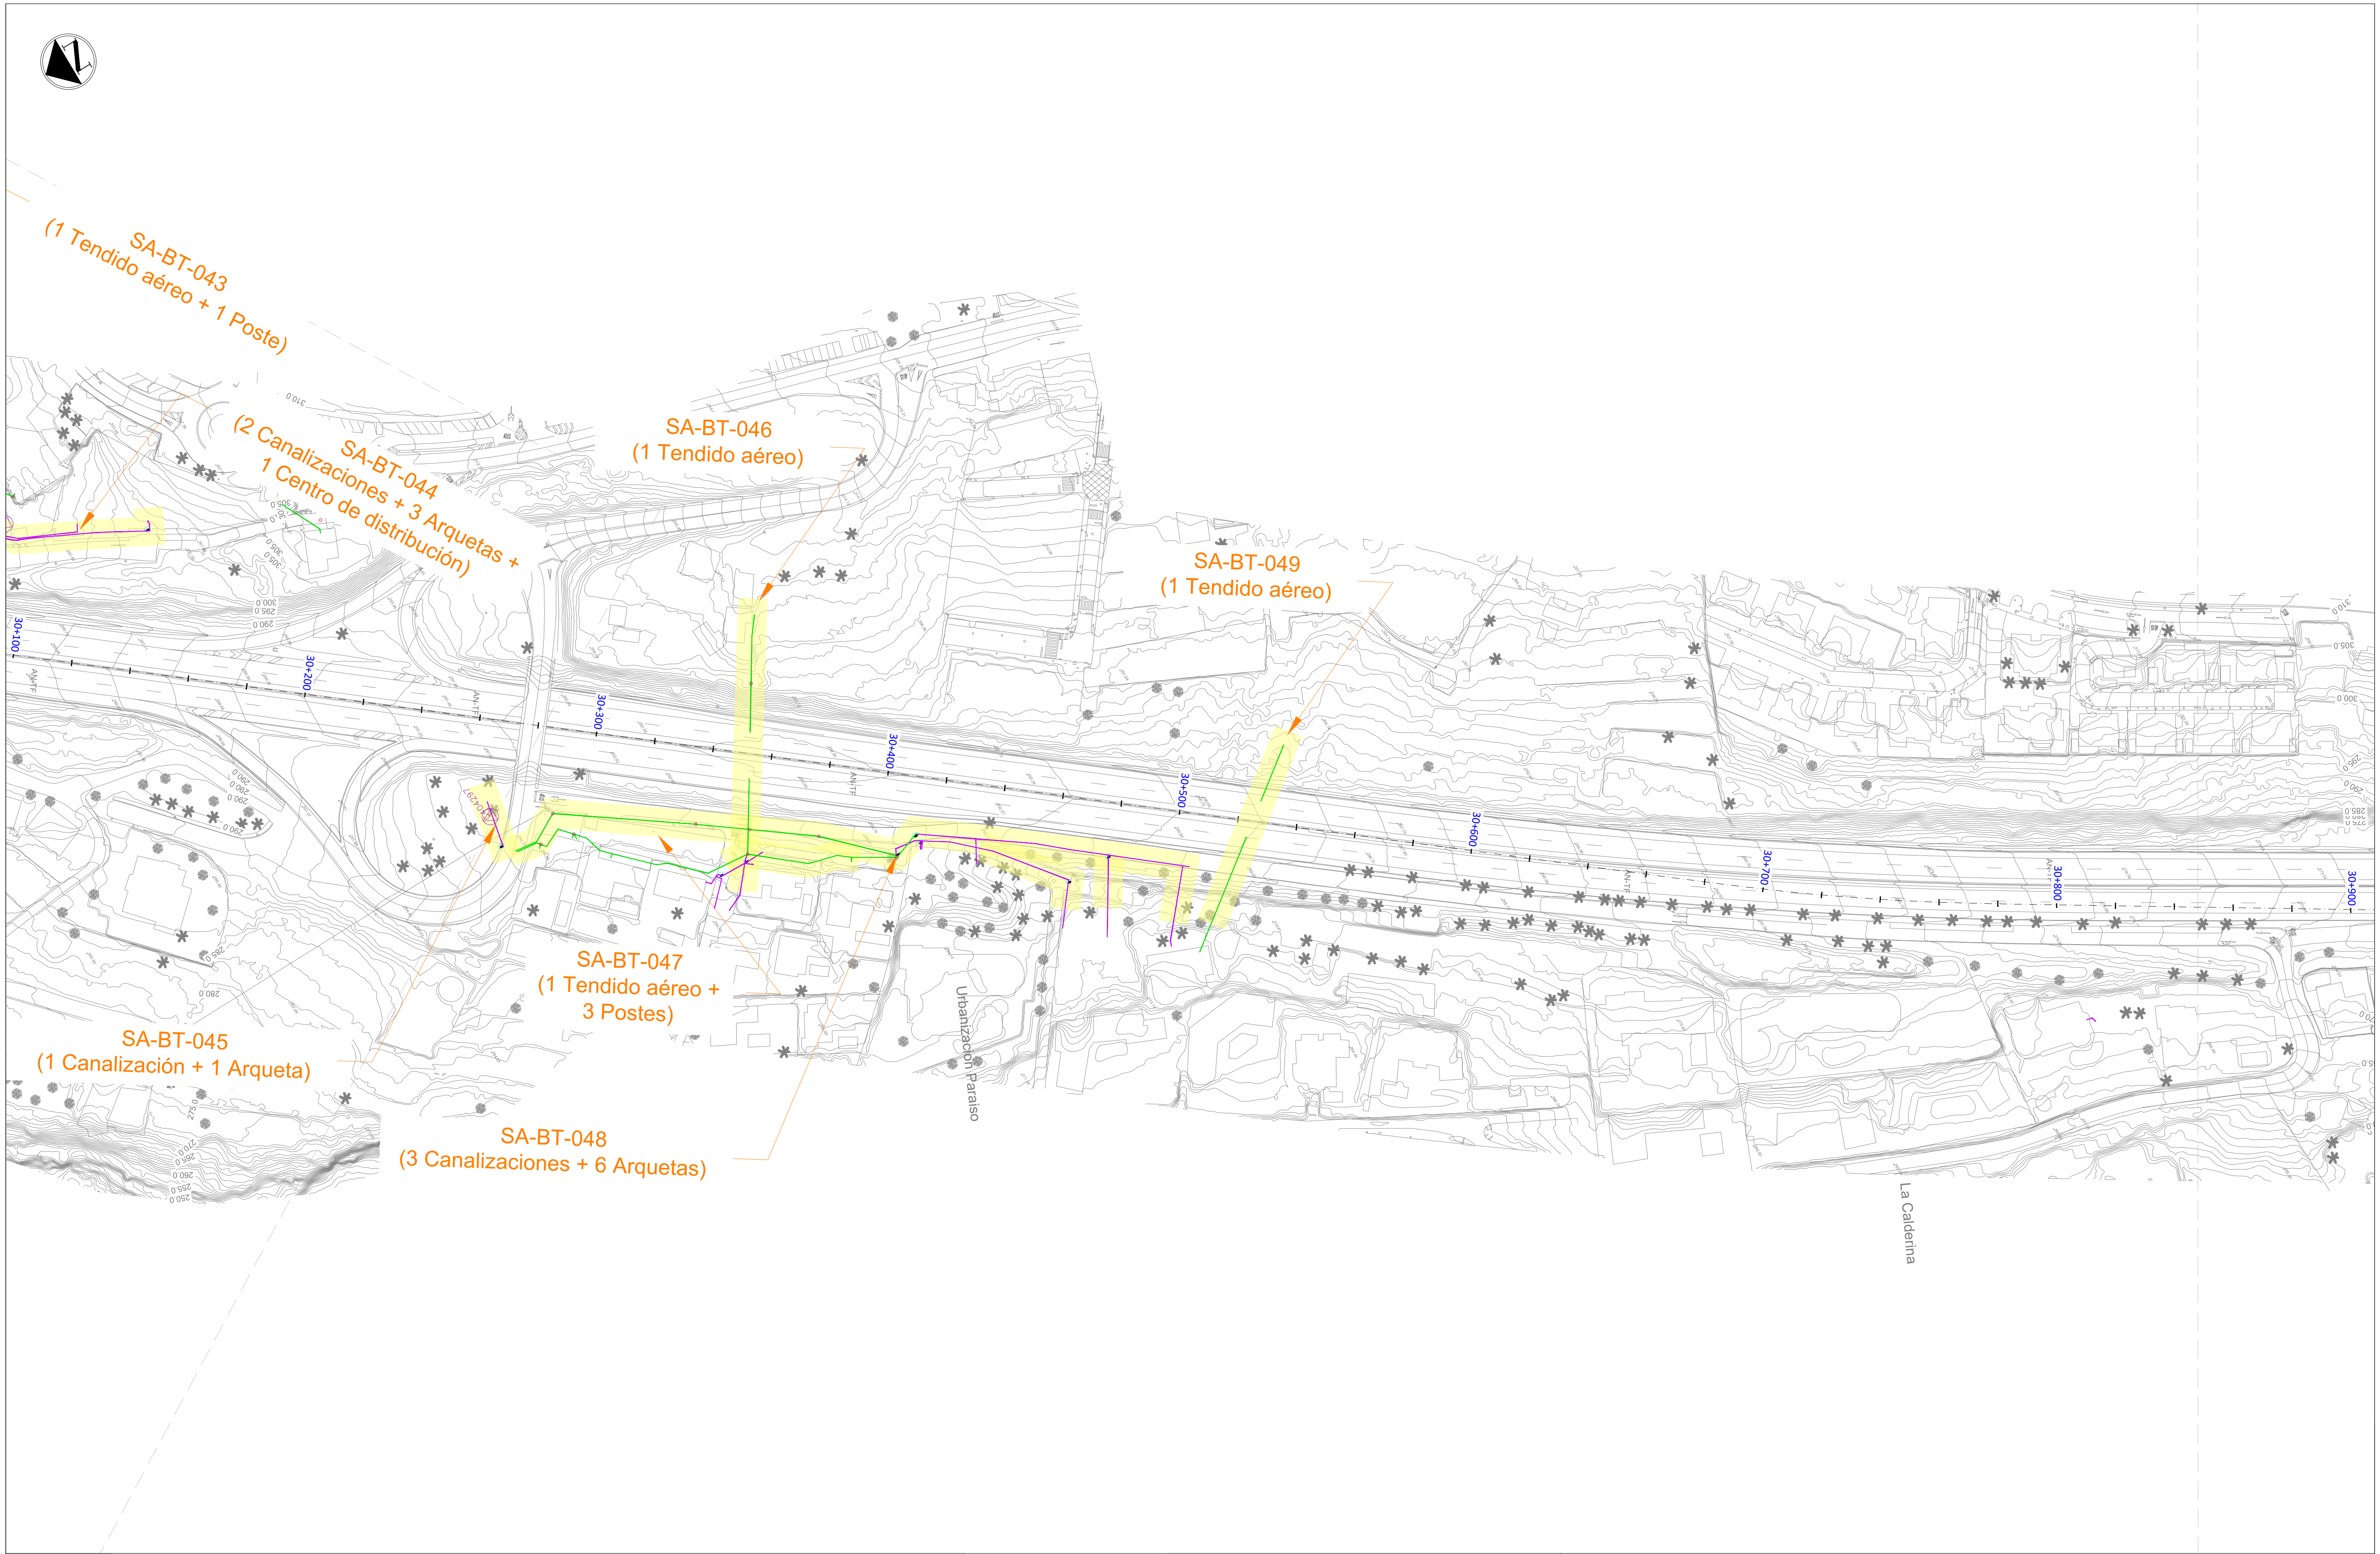

LEYENDA

- 🟧 Servicios afectados
- Canalización Soterrada de Baja Tensión de ENDESA
- Arqueta de Baja Tensión de ENDESA
- Tendido Aéreo de Baja Tensión de ENDESA
- ○ Poste de apoyo de Baja Tensión de ENDESA
- △ Centro de Distribución de ENDESA

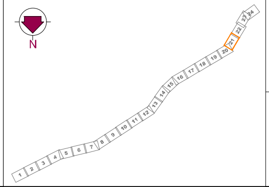

Gobierno de Canarias
Consejería de Obras Públicas,
Transportes y Vivienda

EL INGENIERO DIRECTOR:
INGENIERO DE CAMINOS, C. y P.
JUAN JOSÉ CAMPOS LÓPEZ

EL JEFE DE ÁREA:
INGENIERO DE CAMINOS, C. y P.
ÁNGEL MEJIAS BENAVENTE

PROYECTO DE TRAZADO DE TERCER CARRIL EN LA AUTOPISTA TF-5
DESDE EL PK 15+733,20 HASTA LA OROTAVA

REDACCIÓN Y ELABORACIÓN:
proyma
TYPSA INGENIEROS CONSULTORES Y ARQUITECTOS

LOS INGENIEROS AUTORES:
INGENIERO DE CAMINOS, C. y P. FERNANDO ALSINA BASTERRECHEA
INGENIERO DE CAMINOS, C. y P. MARÍA SÁNCHEZ MEDIAVILLA
INGENIERO DE CAMINOS, C. y P. FRANCISCO SILVESTRE ÁLVAREZ
INGENIERO DE CAMINOS, C. y P. SOÑA ABAJO GONZÁLEZ

FECHA:
ABRIL 2022

ESCALA(S):
1 / 1.000
0 10 20 30 40m
DIN-A1 ORIGINAL

TÍTULO PLANO:
Servicios Afectados
Suministro Eléctrico
Baja Tensión

Nº PLANO:
13.5.2
HOJA 21 DE 24

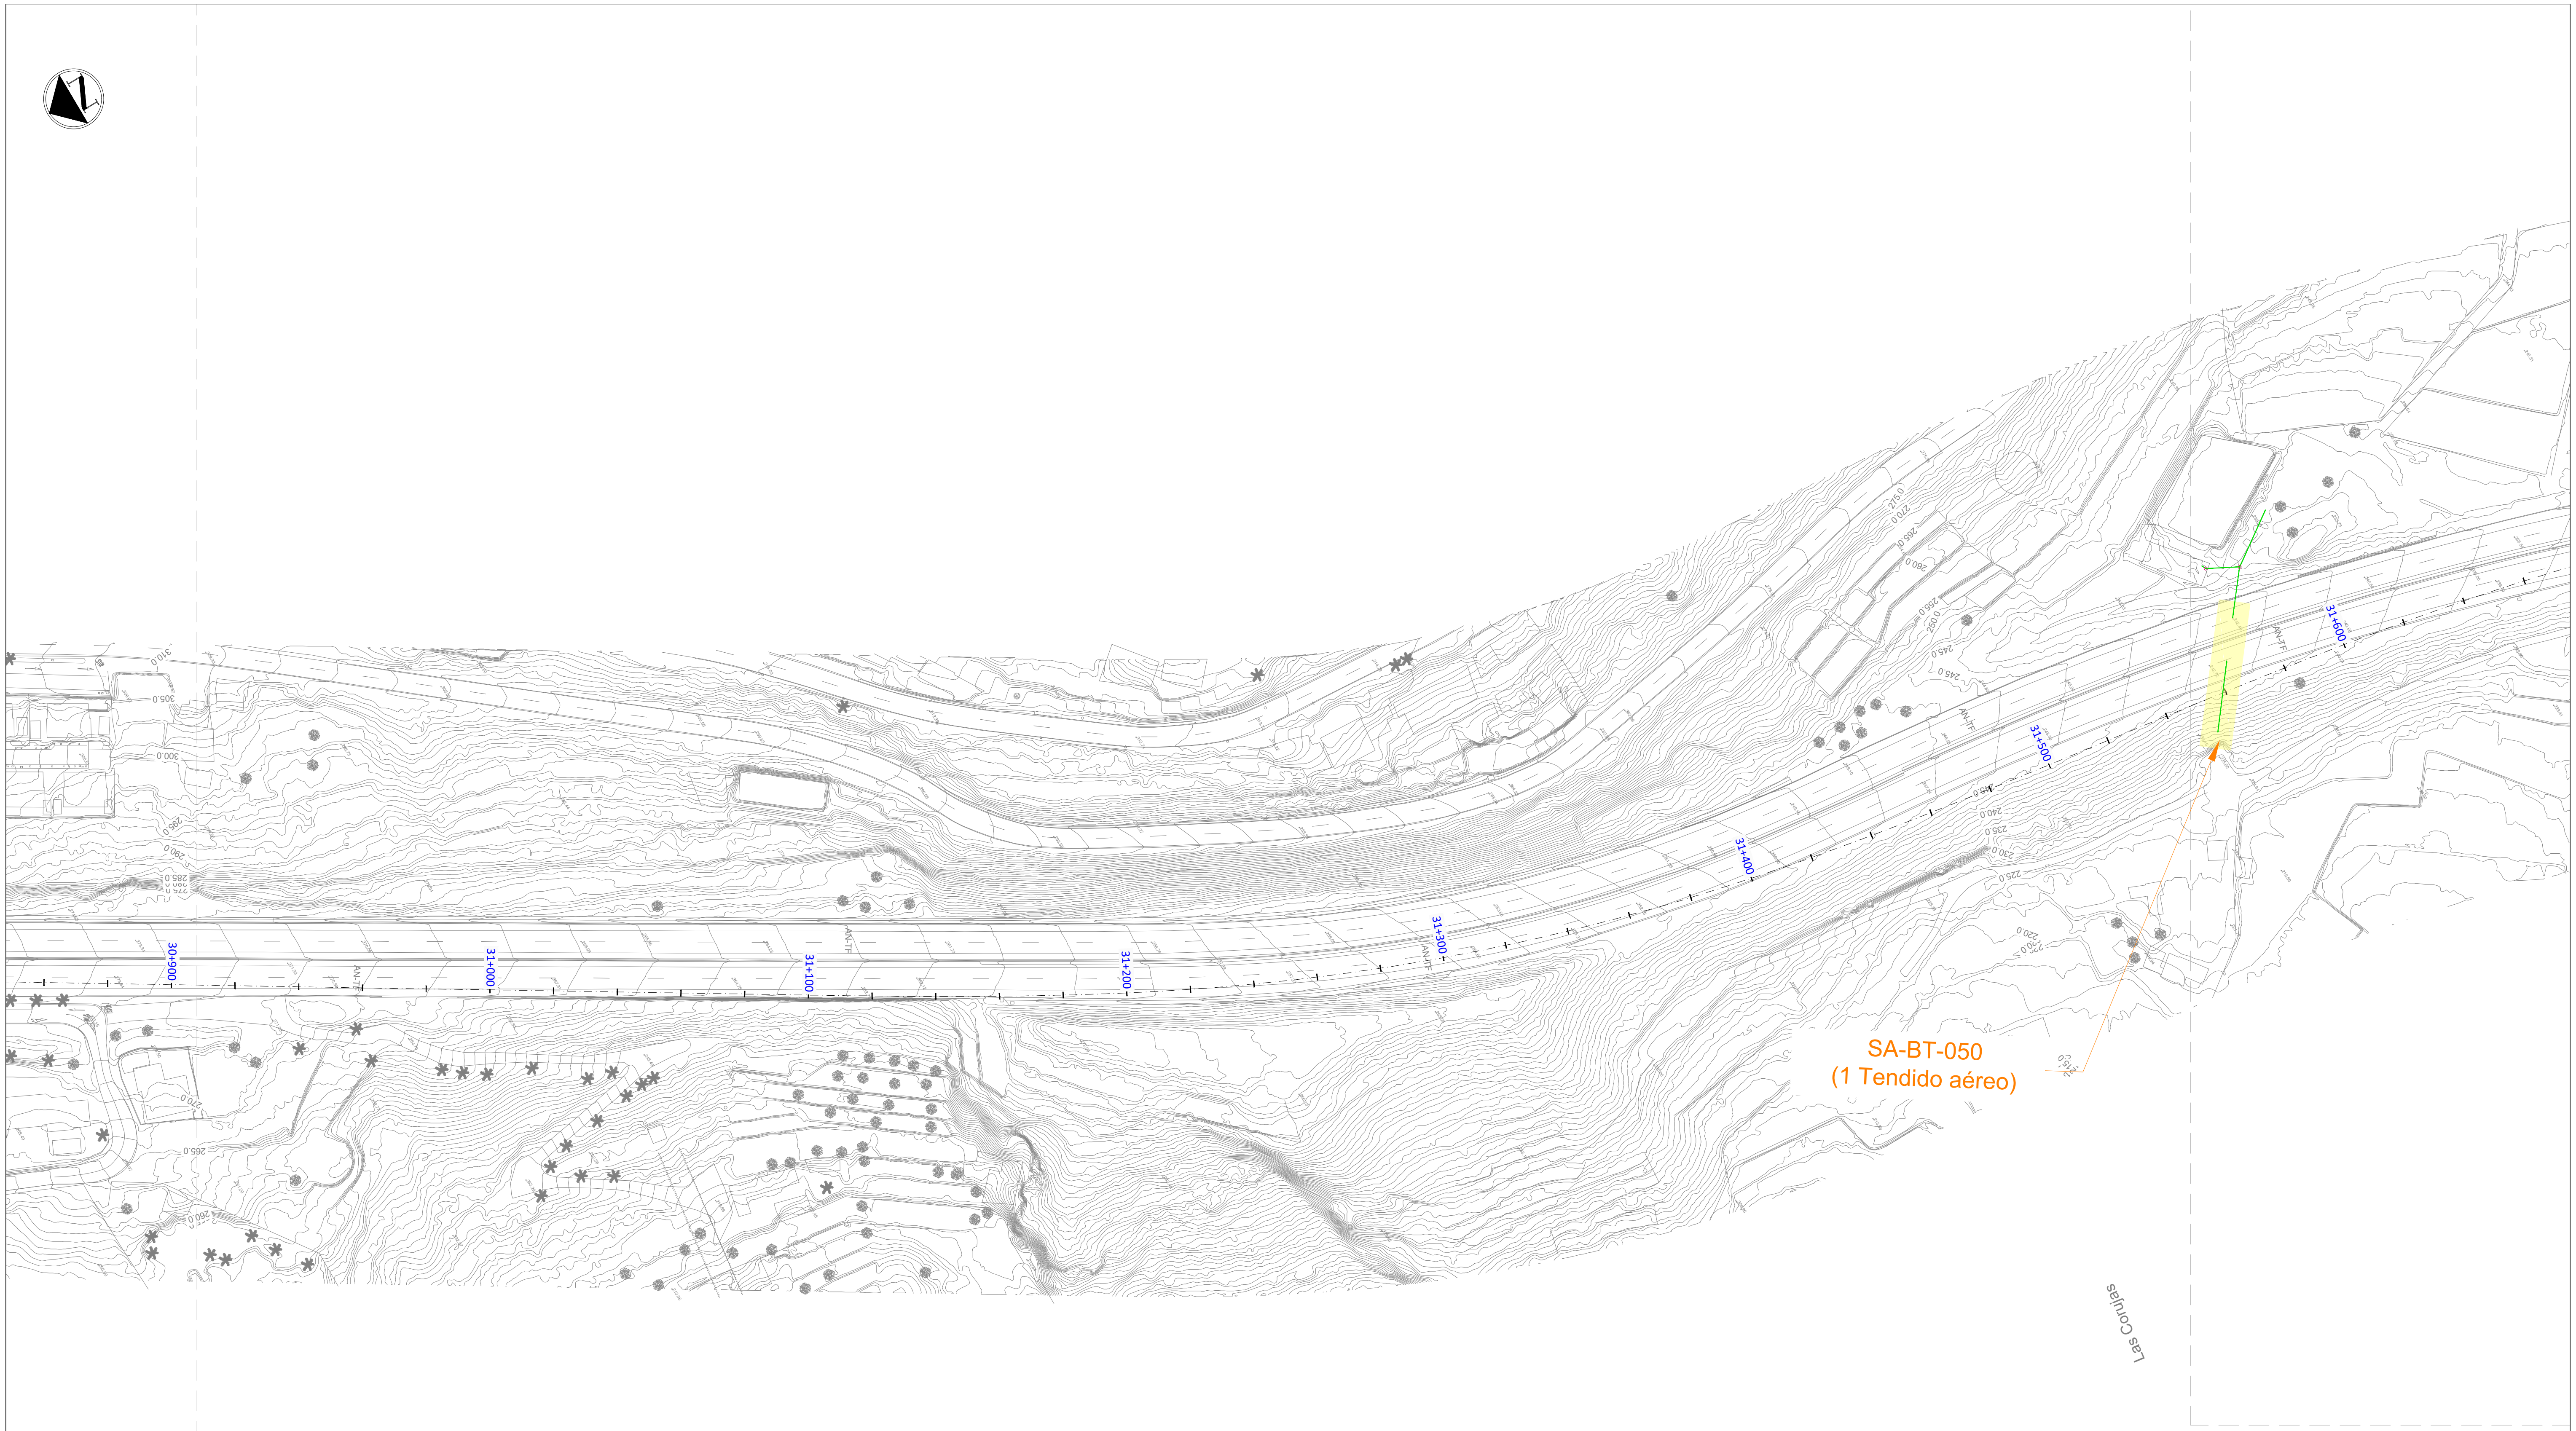

LEYENDA

▬	Servicios afectados
▬	Canalización Soterrada de Baja Tensión de ENDESA
▬	Arqueta de Baja Tensión de ENDESA
▬	Tendido Aéreo de Baja Tensión de ENDESA
○	Poste de apoyo de Baja Tensión de ENDESA
△	Centro de Distribución de ENDESA

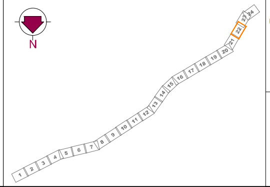

Gobierno de Canarias
Consejería de Obras Públicas, Transportes y Vivienda

EL INGENIERO DIRECTOR:
INGENIERO DE CAMINOS, C. y P.
JUAN JOSÉ CAMPOS LÓPEZ

EL JEFE DE ÁREA:
INGENIERO DE CAMINOS, C. y P.
ÁNGEL MEJIAS BENAVENTE

REDACCIÓN Y ELABORACIÓN:
proyma
TYPSA INGENIEROS CONSULTORES Y ARQUITECTOS

LOS INGENIEROS AUTORES:
INGENIERO DE CAMINOS, C. y P. FERNANDO ALSINA BASTERRECHEA
INGENIERO DE CAMINOS, C. y P. MARÍA SÁNCHEZ MEDIAVILLA
INGENIERO DE CAMINOS, C. y P. FRANCISCO SILVESTRE ÁLVAREZ
INGENIERO DE CAMINOS, C. y P. SOÑA ABAJO GONZÁLEZ

PROYECTO DE TRAZADO DE TERCER CARRIL EN LA AUTOPISTA TF-5 DESDE EL PK 15+733,20 HASTA LA OROTAVA

FECHA:
ABRIL 2022

ESCALA(S):
1 / 1.000
0 10 20 30 40m
DIN-A1 ORIGINAL

TÍTULO PLANO:
Servicios Afectados
Suministro Eléctrico
Baja Tensión

Nº PLANO:
13.5.2
HOJA 22 DE 24

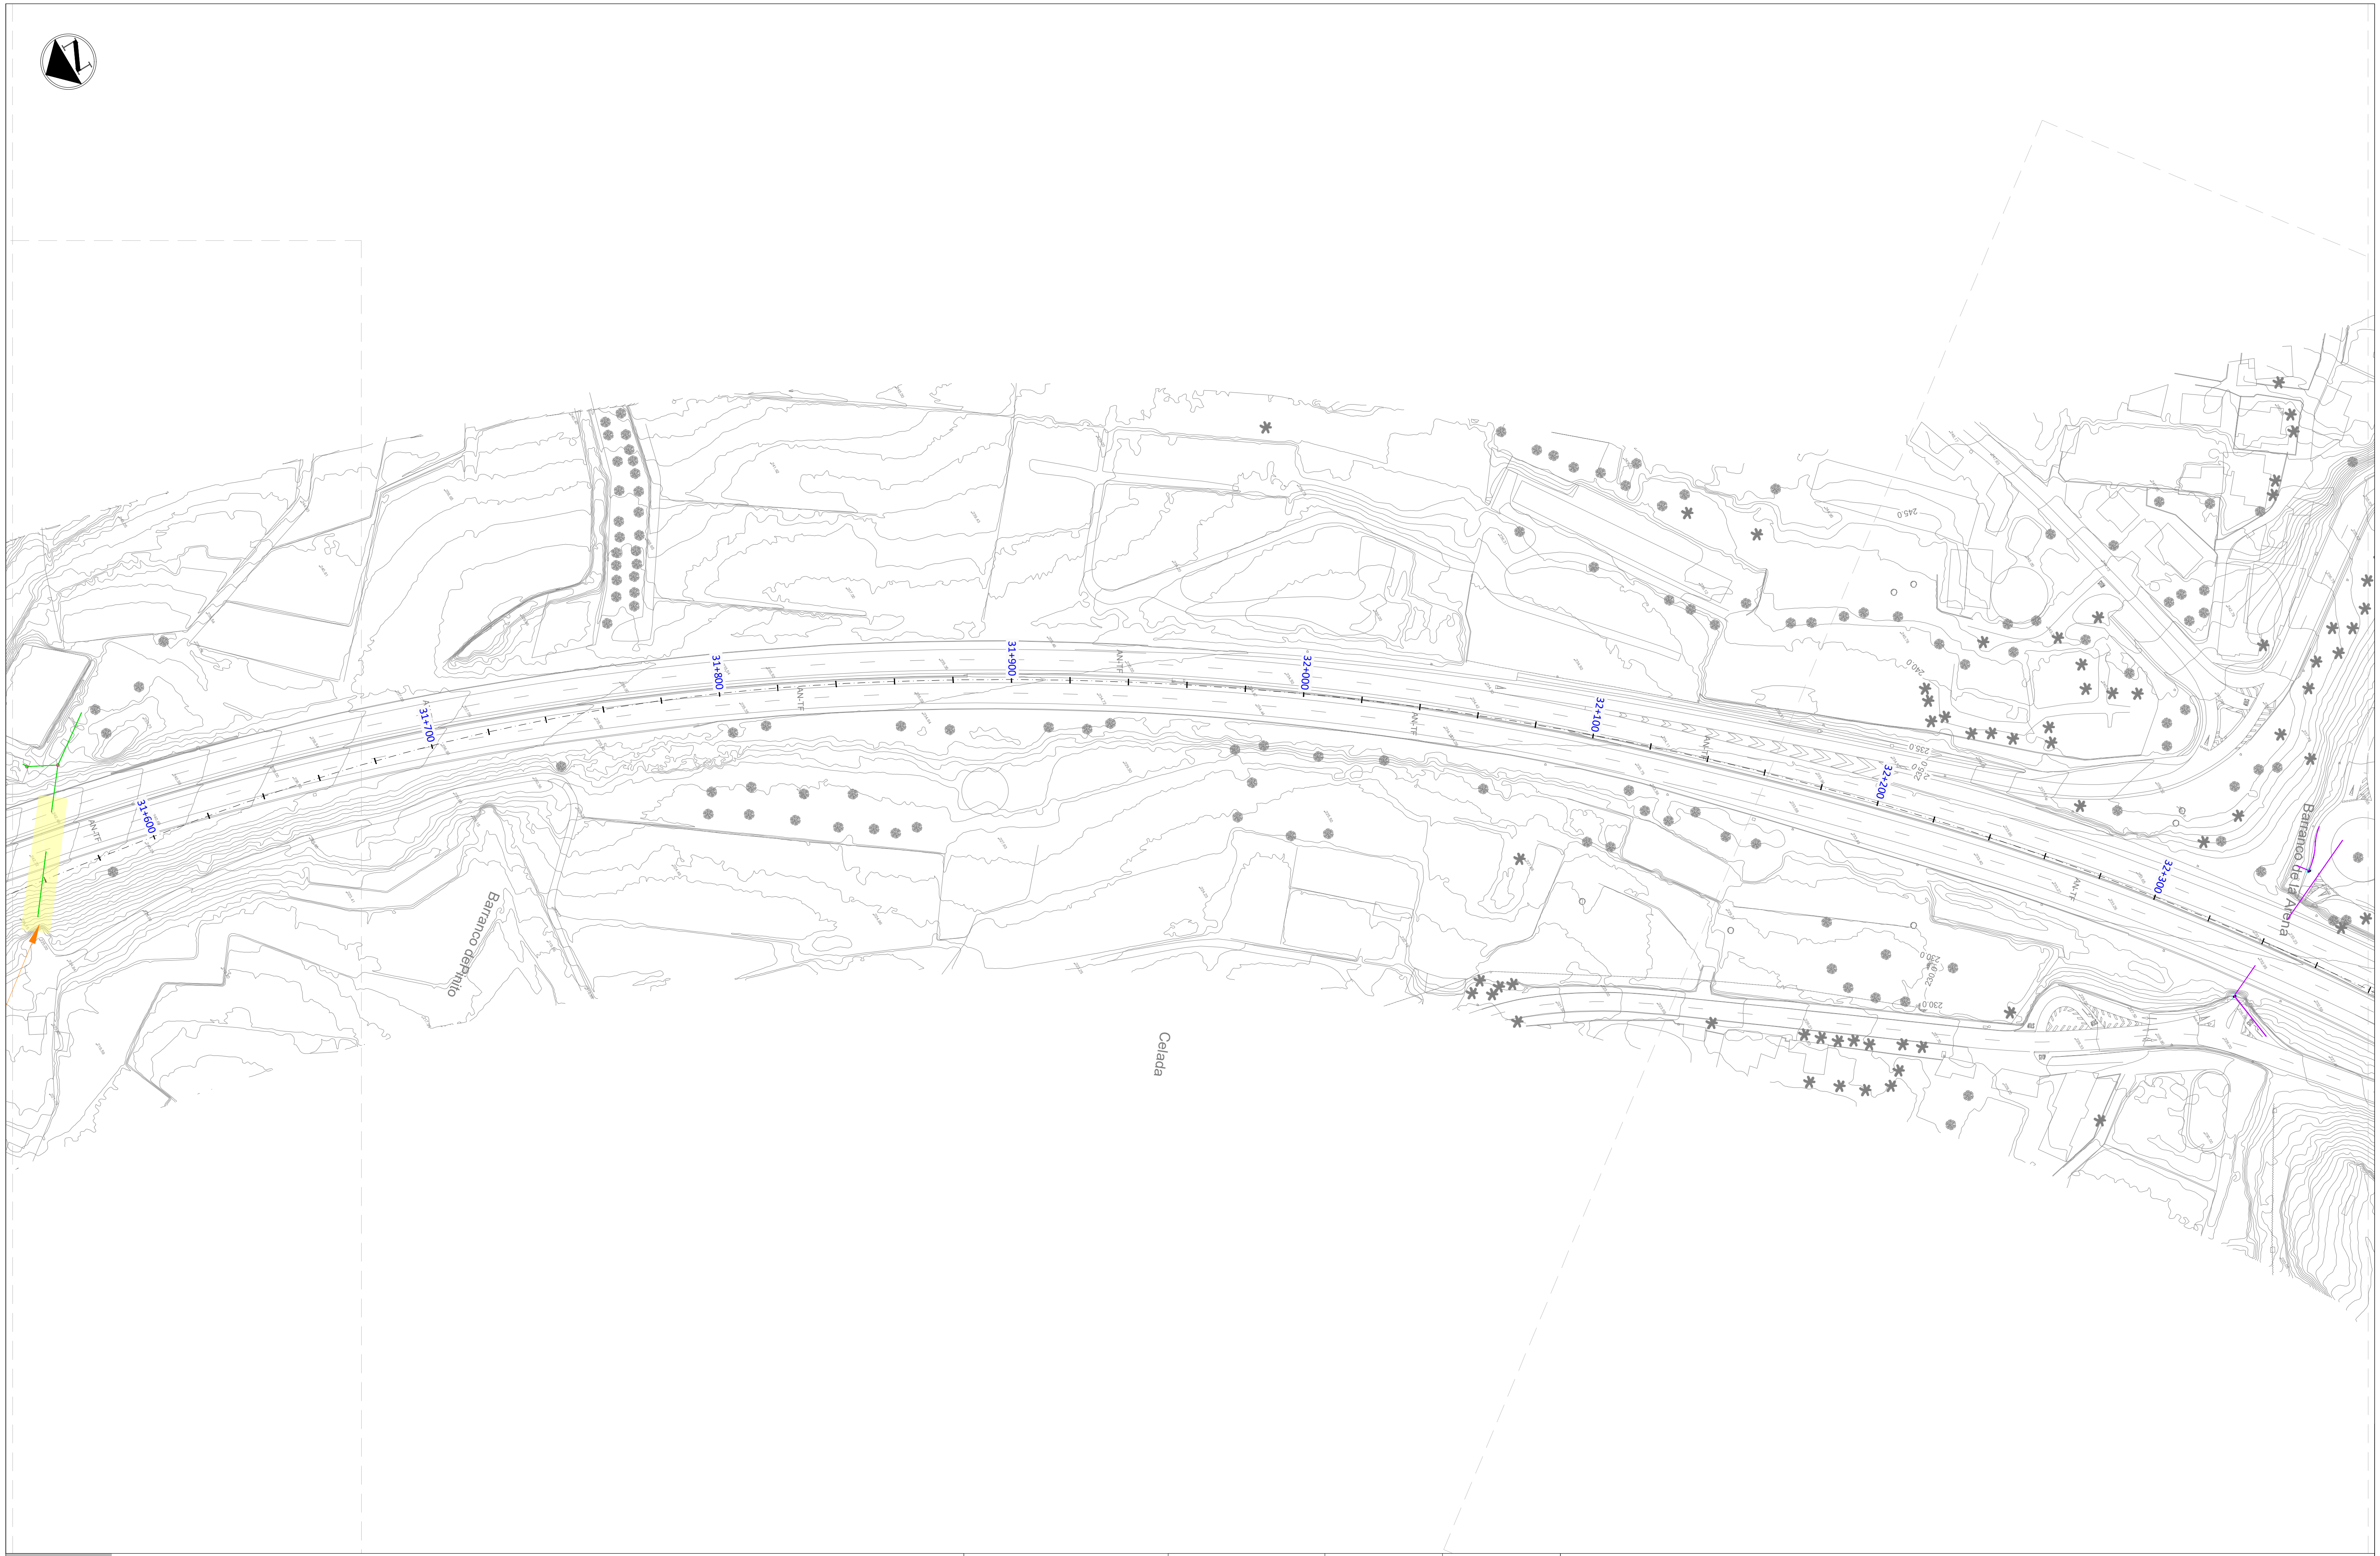

LEYENDA

🟧 Servicios afectados

━ Canalización Soterrada de Baja Tensión de ENDESA

▬ Arqueta de Baja Tensión de ENDESA

━ Tendido Aéreo de Baja Tensión de ENDESA

○ Poste de apoyo de Baja Tensión de ENDESA

△ Centro de Distribución de ENDESA

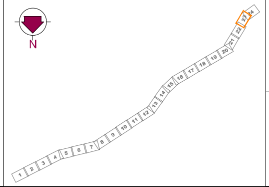

Gobierno de Canarias
Consejería de Obras Públicas, Transportes y Vivienda

EL INGENIERO DIRECTOR:
INGENIERO DE CAMINOS, C. y P.
JUAN JOSÉ CAMPOS LÓPEZ

EL JEFE DE ÁREA:
INGENIERO DE CAMINOS, C. y P.
ÁNGEL MEJIAS BENAVENTE

PROYECTO DE TRAZADO DE TERCER CARRIL EN LA AUTOPISTA TF-5
DESDE EL PK 15+733,20 HASTA LA OROTAVA

REDACCIÓN Y ELABORACIÓN:
proyma
TYPSA INGENIEROS CONSULTORES Y ARQUITECTOS

LOS INGENIEROS AUTORES:
INGENIERO DE CAMINOS, C. y P. FERNANDO ALSINA BASTERRECHEA
INGENIERO DE CAMINOS, C. y P. MARÍA SÁNCHEZ MEDIAVILLA
INGENIERO DE CAMINOS, C. y P. FRANCISCO SILVESTRE ÁLVAREZ
INGENIERO DE CAMINOS, C. y P. SOÑA ABAJO GONZÁLEZ

FECHA:
ABRIL 2022

ESCALA(S):
1 / 1.000
0 10 20 30 40m
DIN-A1 ORIGINAL

TÍTULO PLANO:
Servicios Afectados
Suministro Eléctrico
Baja Tensión

Nº PLANO:
13.5.2
HOJA 23 DE 24

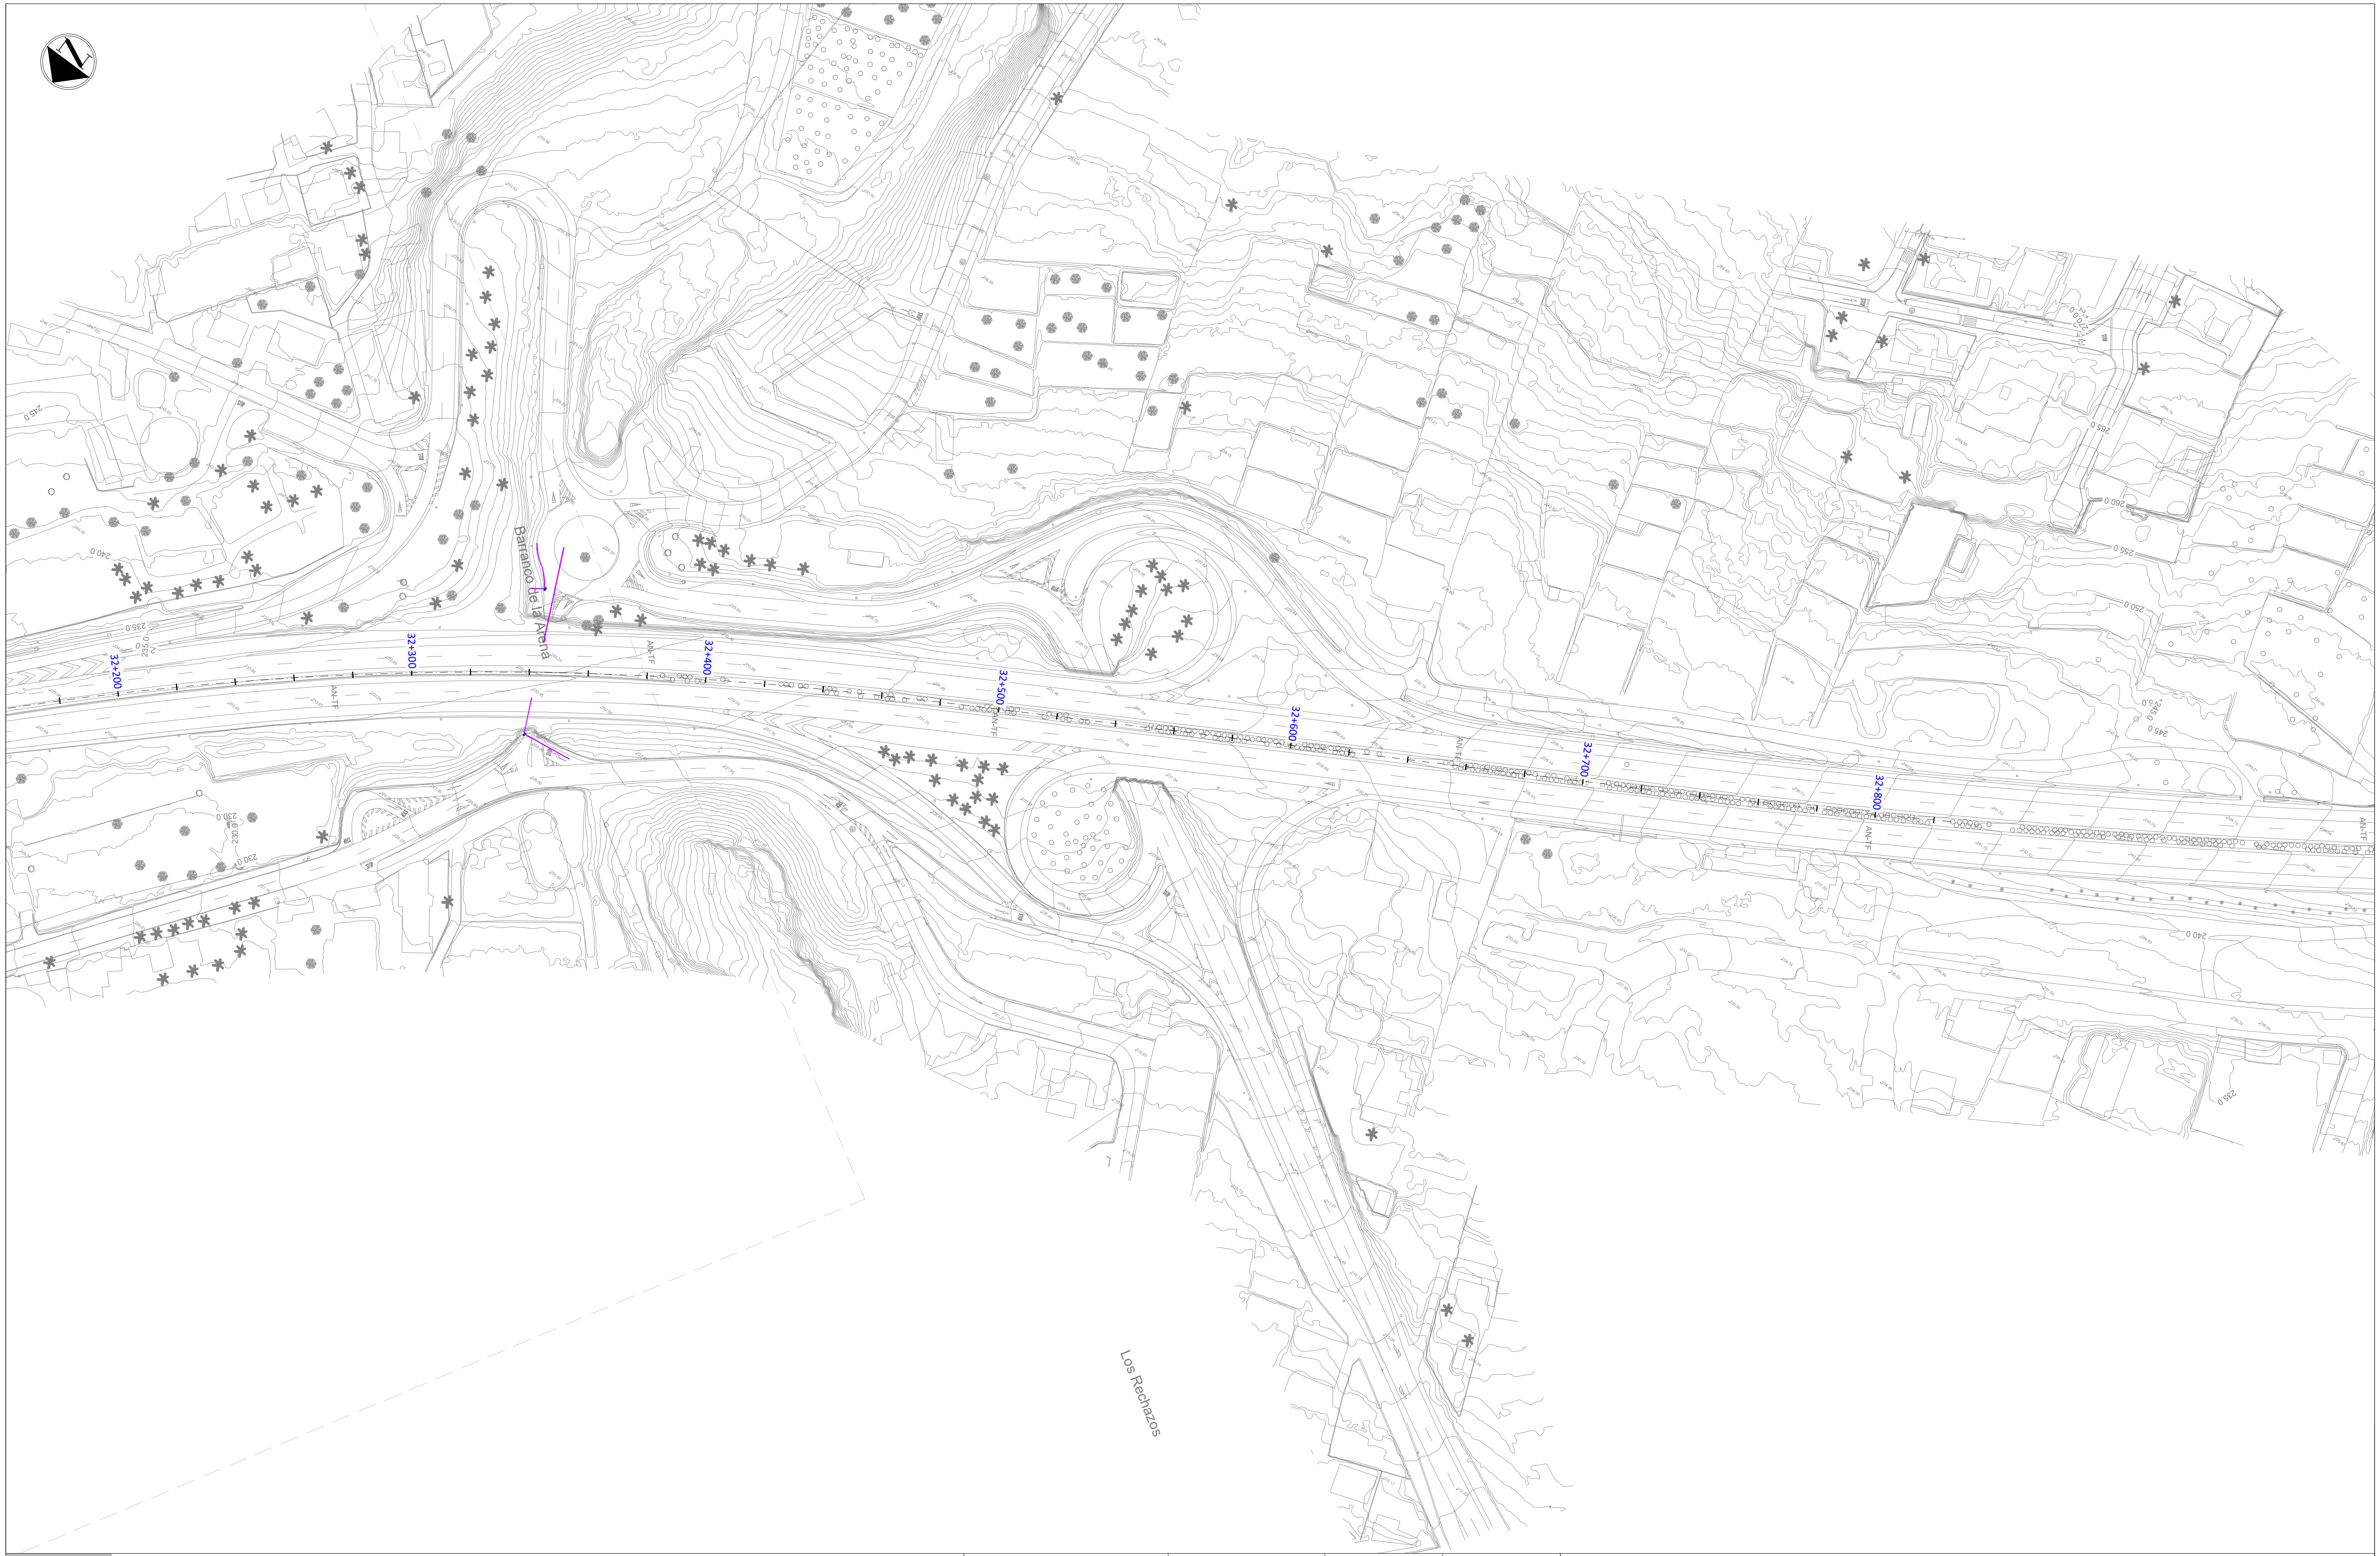

LEYENDA

▬	Servicios afectados
▬	Canalización Soterrada de Baja Tensión de ENDESA
▪	Arqueta de Baja Tensión de ENDESA
▬	Tendido Aéreo de Baja Tensión de ENDESA
○	Poste de apoyo de Baja Tensión de ENDESA
△	Centro de Distribución de ENDESA

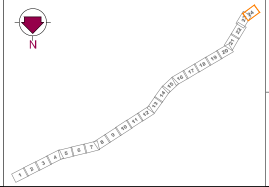

Gobierno de Canarias
Consejería de Obras Públicas, Transportes y Vivienda

EL INGENIERO DIRECTOR:
INGENIERO DE CAMINOS, C. y P.
JUAN JOSÉ CAMPOS LÓPEZ

EL JEFE DE ÁREA:
INGENIERO DE CAMINOS, C. y P.
ÁNGEL MEJIAS BENAVENTE

PROYECTO DE TRAZADO DE TERCER CARRIL EN LA AUTOPISTA TF-5
DESDE EL PK 15+733,20 HASTA LA OROTAVA

REDACCIÓN Y ELABORACIÓN:
proyma
TYPSA INGENIEROS CONSULTORES Y ARQUITECTOS

LOS INGENIEROS AUTORES:
INGENIERO DE CAMINOS, C. y P. FERNANDO ALSINA BASTERRECHEA
INGENIERO DE CAMINOS, C. y P. MARÍA SÁNCHEZ MEDIAVILLA
INGENIERO DE CAMINOS, C. y P. FRANCISCO SILVESTRE ÁLVAREZ
INGENIERO DE CAMINOS, C. y P. SOÑA ABAJO GONZÁLEZ

FECHA: ABRIL 2022

ESCALA(S): 1 / 1.000
0 10 20 30 40m
DIN-A1 ORIGINAL

TÍTULO PLANO:
Servicios Afectados
Suministro Eléctrico
Baja Tensión

Nº PLANO: 13.5.2
HOJA 24 DE 24

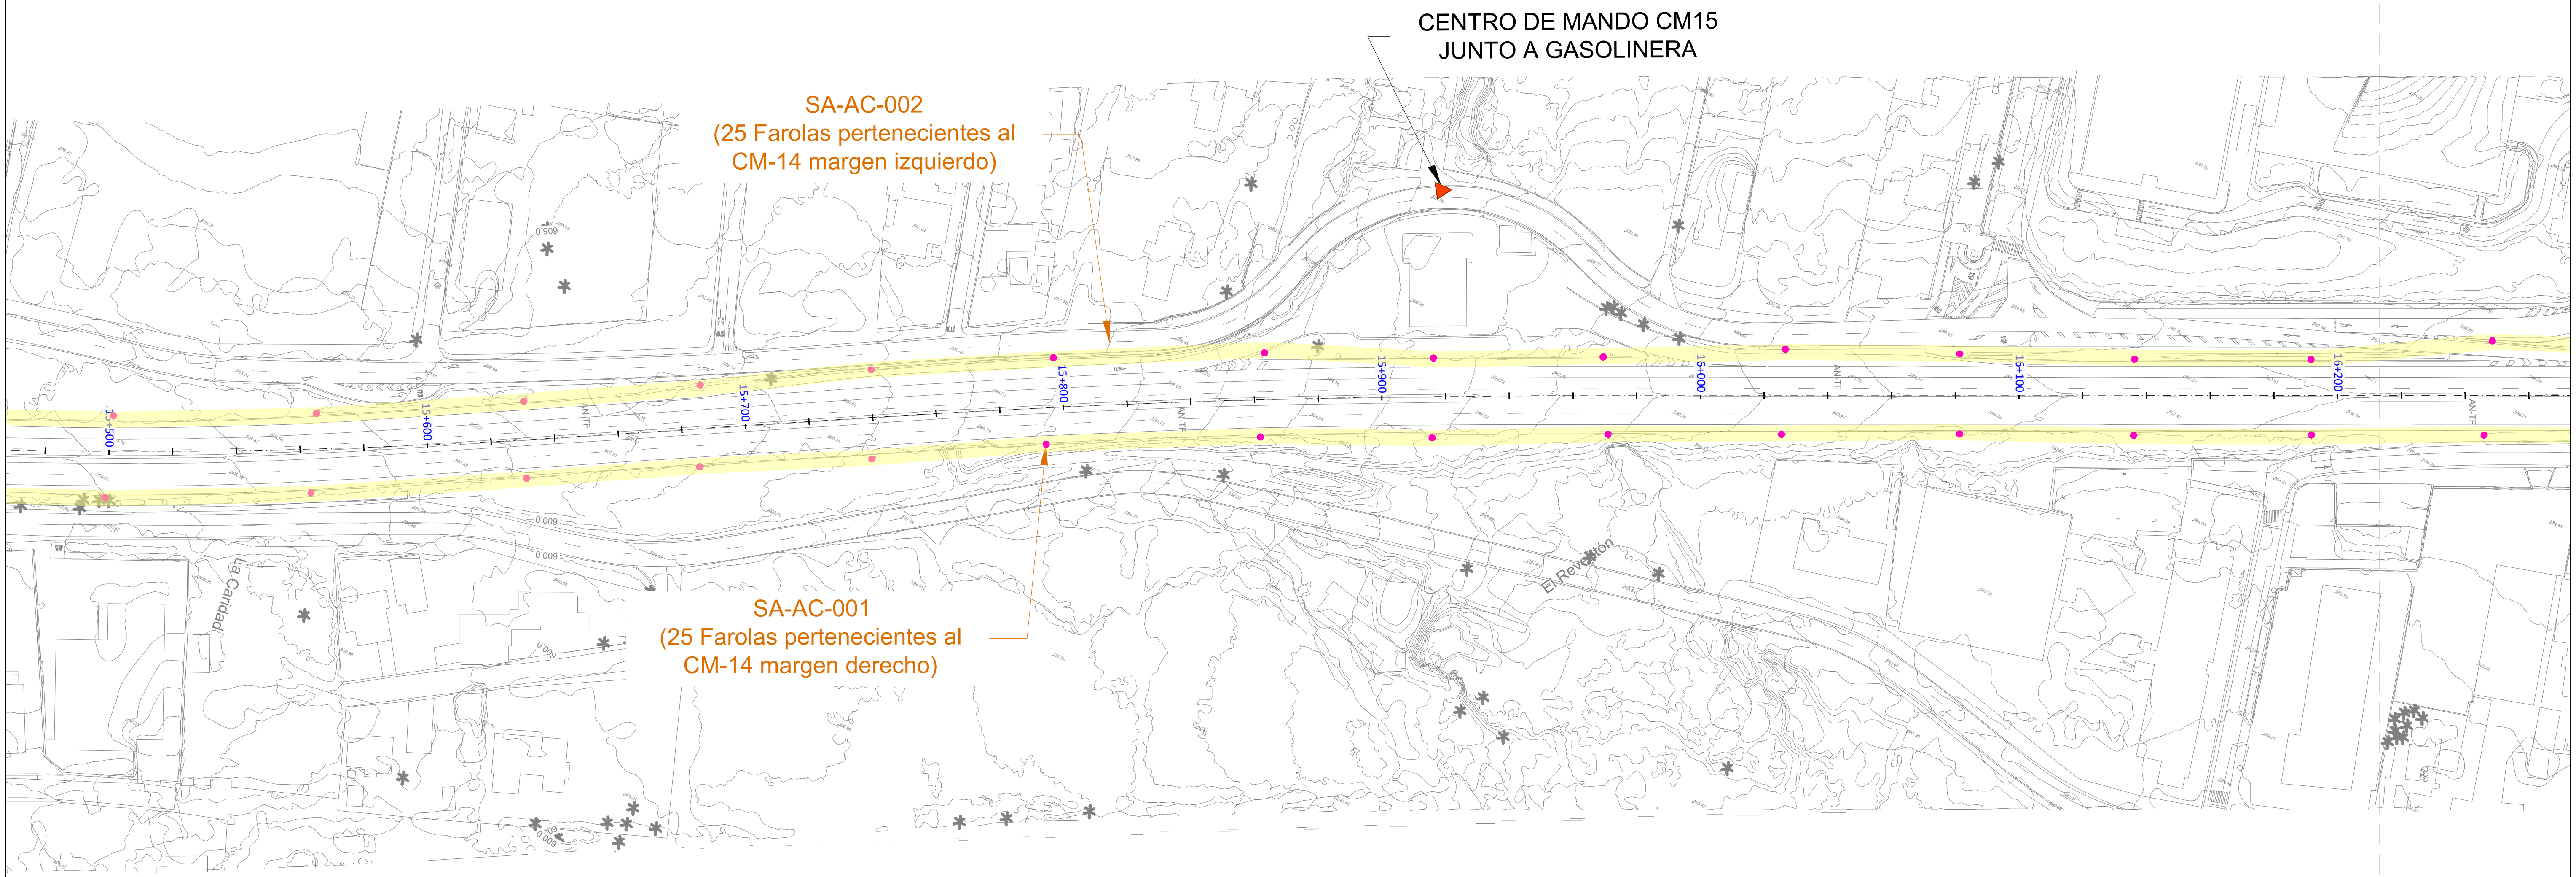

LEYENDA

🟨	Servicios afectados
▲	Centro de Mando de Alumbrado
●	Torre con Proyectores
●	Farola (Báculo y Luminaria)

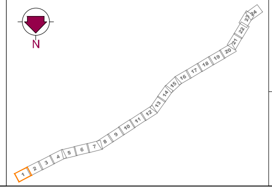

Gobierno de Canarias
Consejería de Obras Públicas, Transportes y Vivienda

EL INGENIERO DIRECTOR:
INGENIERO DE CAMINOS, C. y P.
JUAN JOSÉ CAMPOS LÓPEZ

EL JEFE DE ÁREA:
INGENIERO DE CAMINOS, C. y P.
ÁNGEL MEJIAS BENAVENTE

PROYECTO DE TRAZADO DE TERCER CARRIL EN LA AUTOPISTA TF-5
DESDE EL PK 15+733,20 HASTA LA OROTAVA

REDACCIÓN Y ELABORACIÓN:
proyma TYPSA INGENIEROS CONSULTORES Y ARQUITECTOS

LOS INGENIEROS AUTORES:
INGENIERO DE CAMINOS, C. y P.
FERNANDO ALSINA BASTERRECHEA
INGENIERO DE CAMINOS, C. y P.
MARÍA SÁNCHEZ MEDIAVILLA
INGENIERO DE CAMINOS, C. y P.
FRANCISCO SILVESTRE ÁLVAREZ
INGENIERO DE CAMINOS, C. y P.
SOÑA ABAJO GONZÁLEZ

FECHA:
ABRIL 2022

ESCALA(S):
1 / 1.000
0 10 20 30 40m
DIN-A1 ORIGINAL

TÍTULO PLANO:
Servicios Afectados
Alumbrado Público

Nº PLANO:
13.6
HOJA 1 DE 24

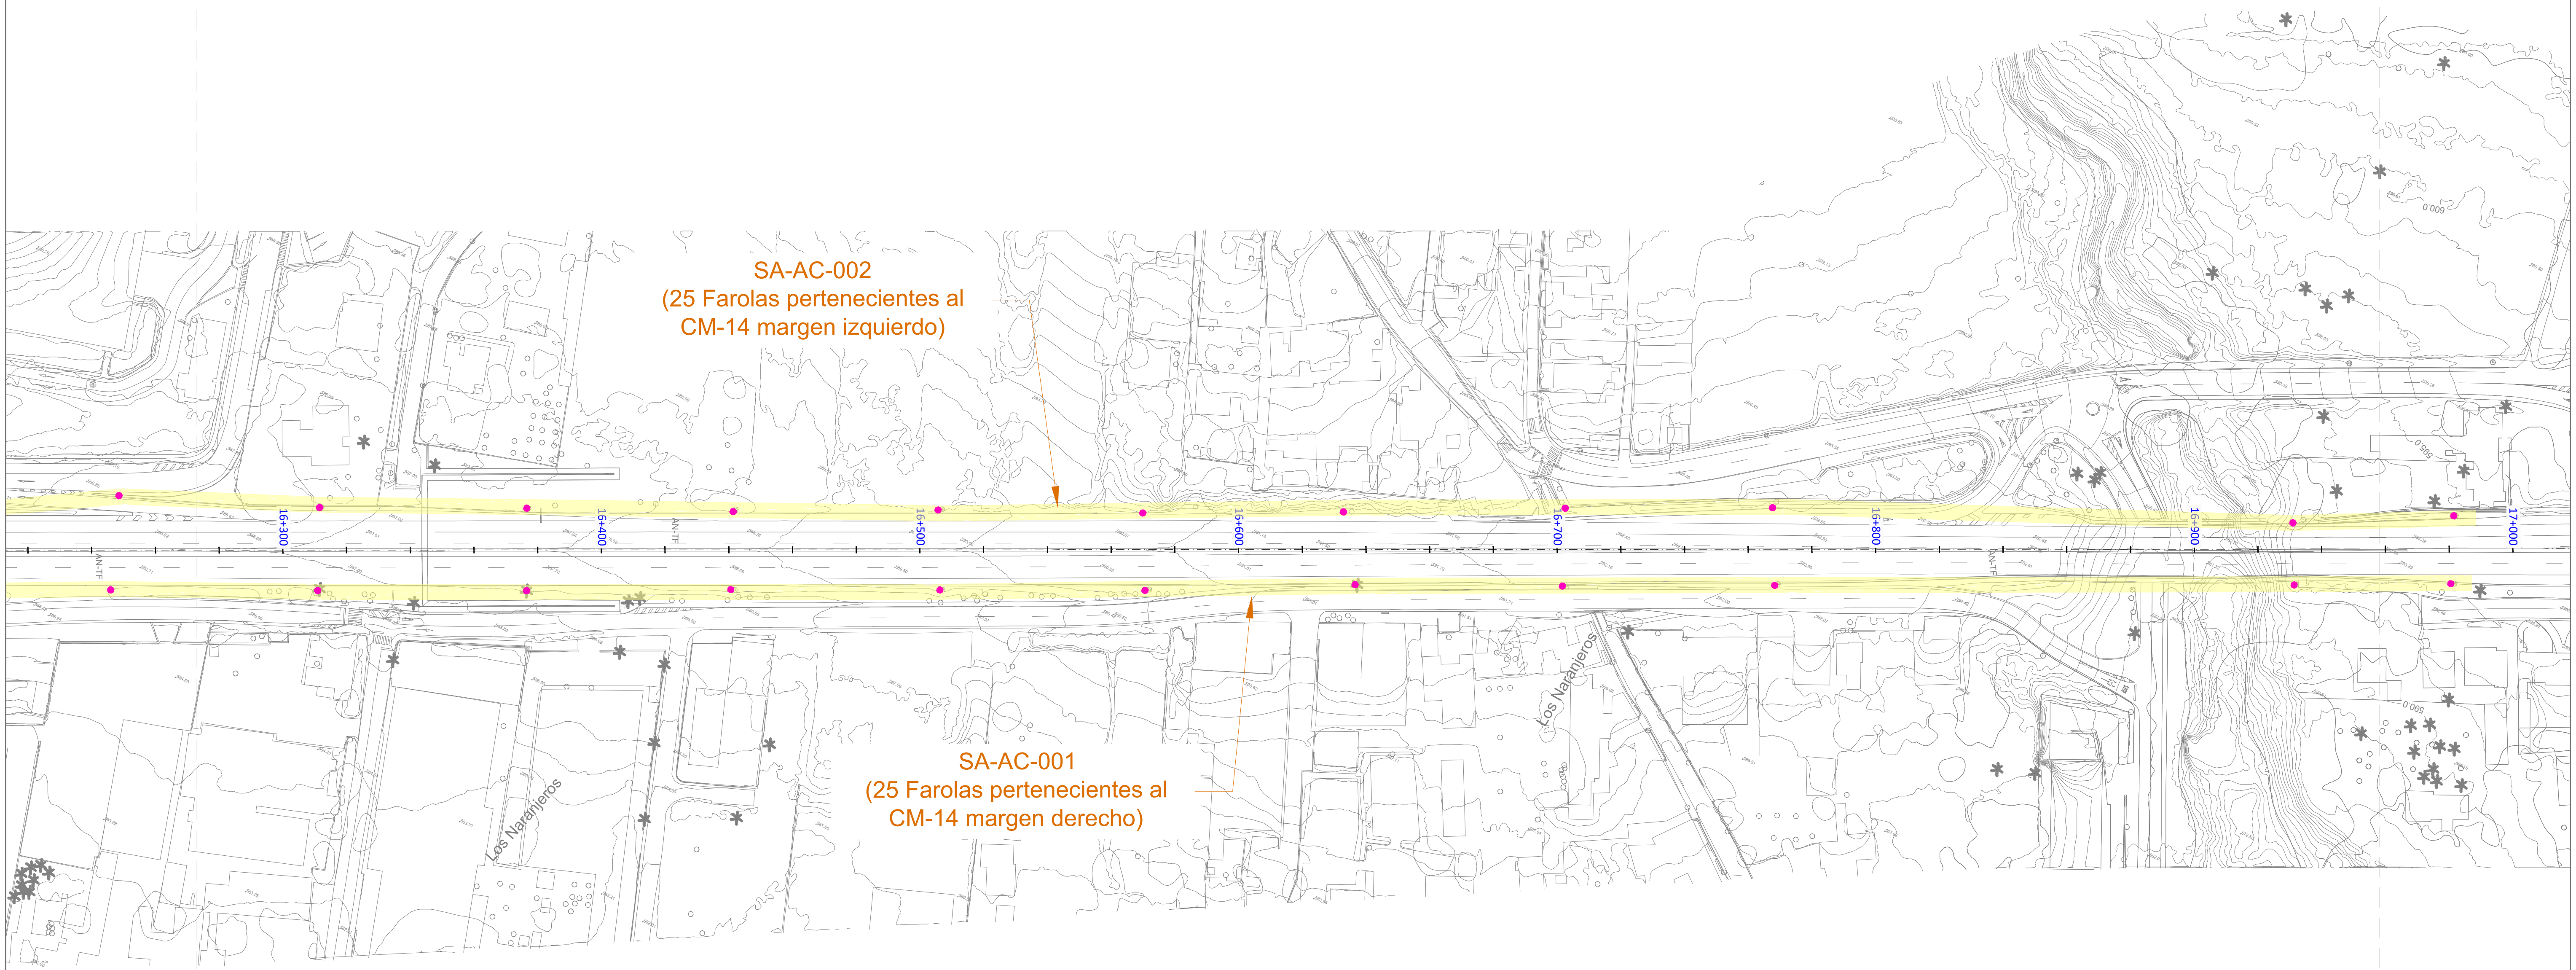

LEYENDA

🟨	Servicios afectados
▲	Centro de Mando de Alumbrado
●	Torre con Proyectores
●	Farola (Báculo y Luminaria)

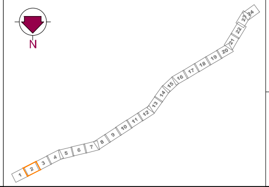

Gobierno de Canarias
Consejería de Obras Públicas,
Transportes y Vivienda

EL INGENIERO DIRECTOR:
INGENIERO DE CAMINOS, C. y P.
JUAN JOSÉ CAMPOS LÓPEZ

EL JEFE DE ÁREA:
INGENIERO DE CAMINOS, C. y P.
ÁNGEL MEJIAS BENAVENTE

PROYECTO DE TRAZADO DE TERCER CARRIL EN LA AUTOPISTA TF-5
DESDE EL PK 15+733,20 HASTA LA OROTAVA

REDACCIÓN Y ELABORACIÓN:
proyma
TYPSA INGENIEROS CONSULTORES Y ARQUITECTOS

LOS INGENIEROS AUTORES:
INGENIERO DE CAMINOS, C. y P.
FERNANDO ALSINA BASTERRECHEA
INGENIERO DE CAMINOS, C. y P.
MARÍA SÁNCHEZ MEDIAVILLA
INGENIERO DE CAMINOS, C. y P.
FRANCISCO SILVESTRE ÁLVAREZ
INGENIERO DE CAMINOS, C. y P.
SOÑA ABAJO GONZÁLEZ

FECHA:
ABRIL 2022

ESCALA(S):
1 / 1.000
0 10 20 30 40m
DIN-A1 ORIGINAL

TÍTULO PLANO:
Servicios Afectados
Alumbrado Público

Nº PLANO:
13.6
HOJA 2 DE 24

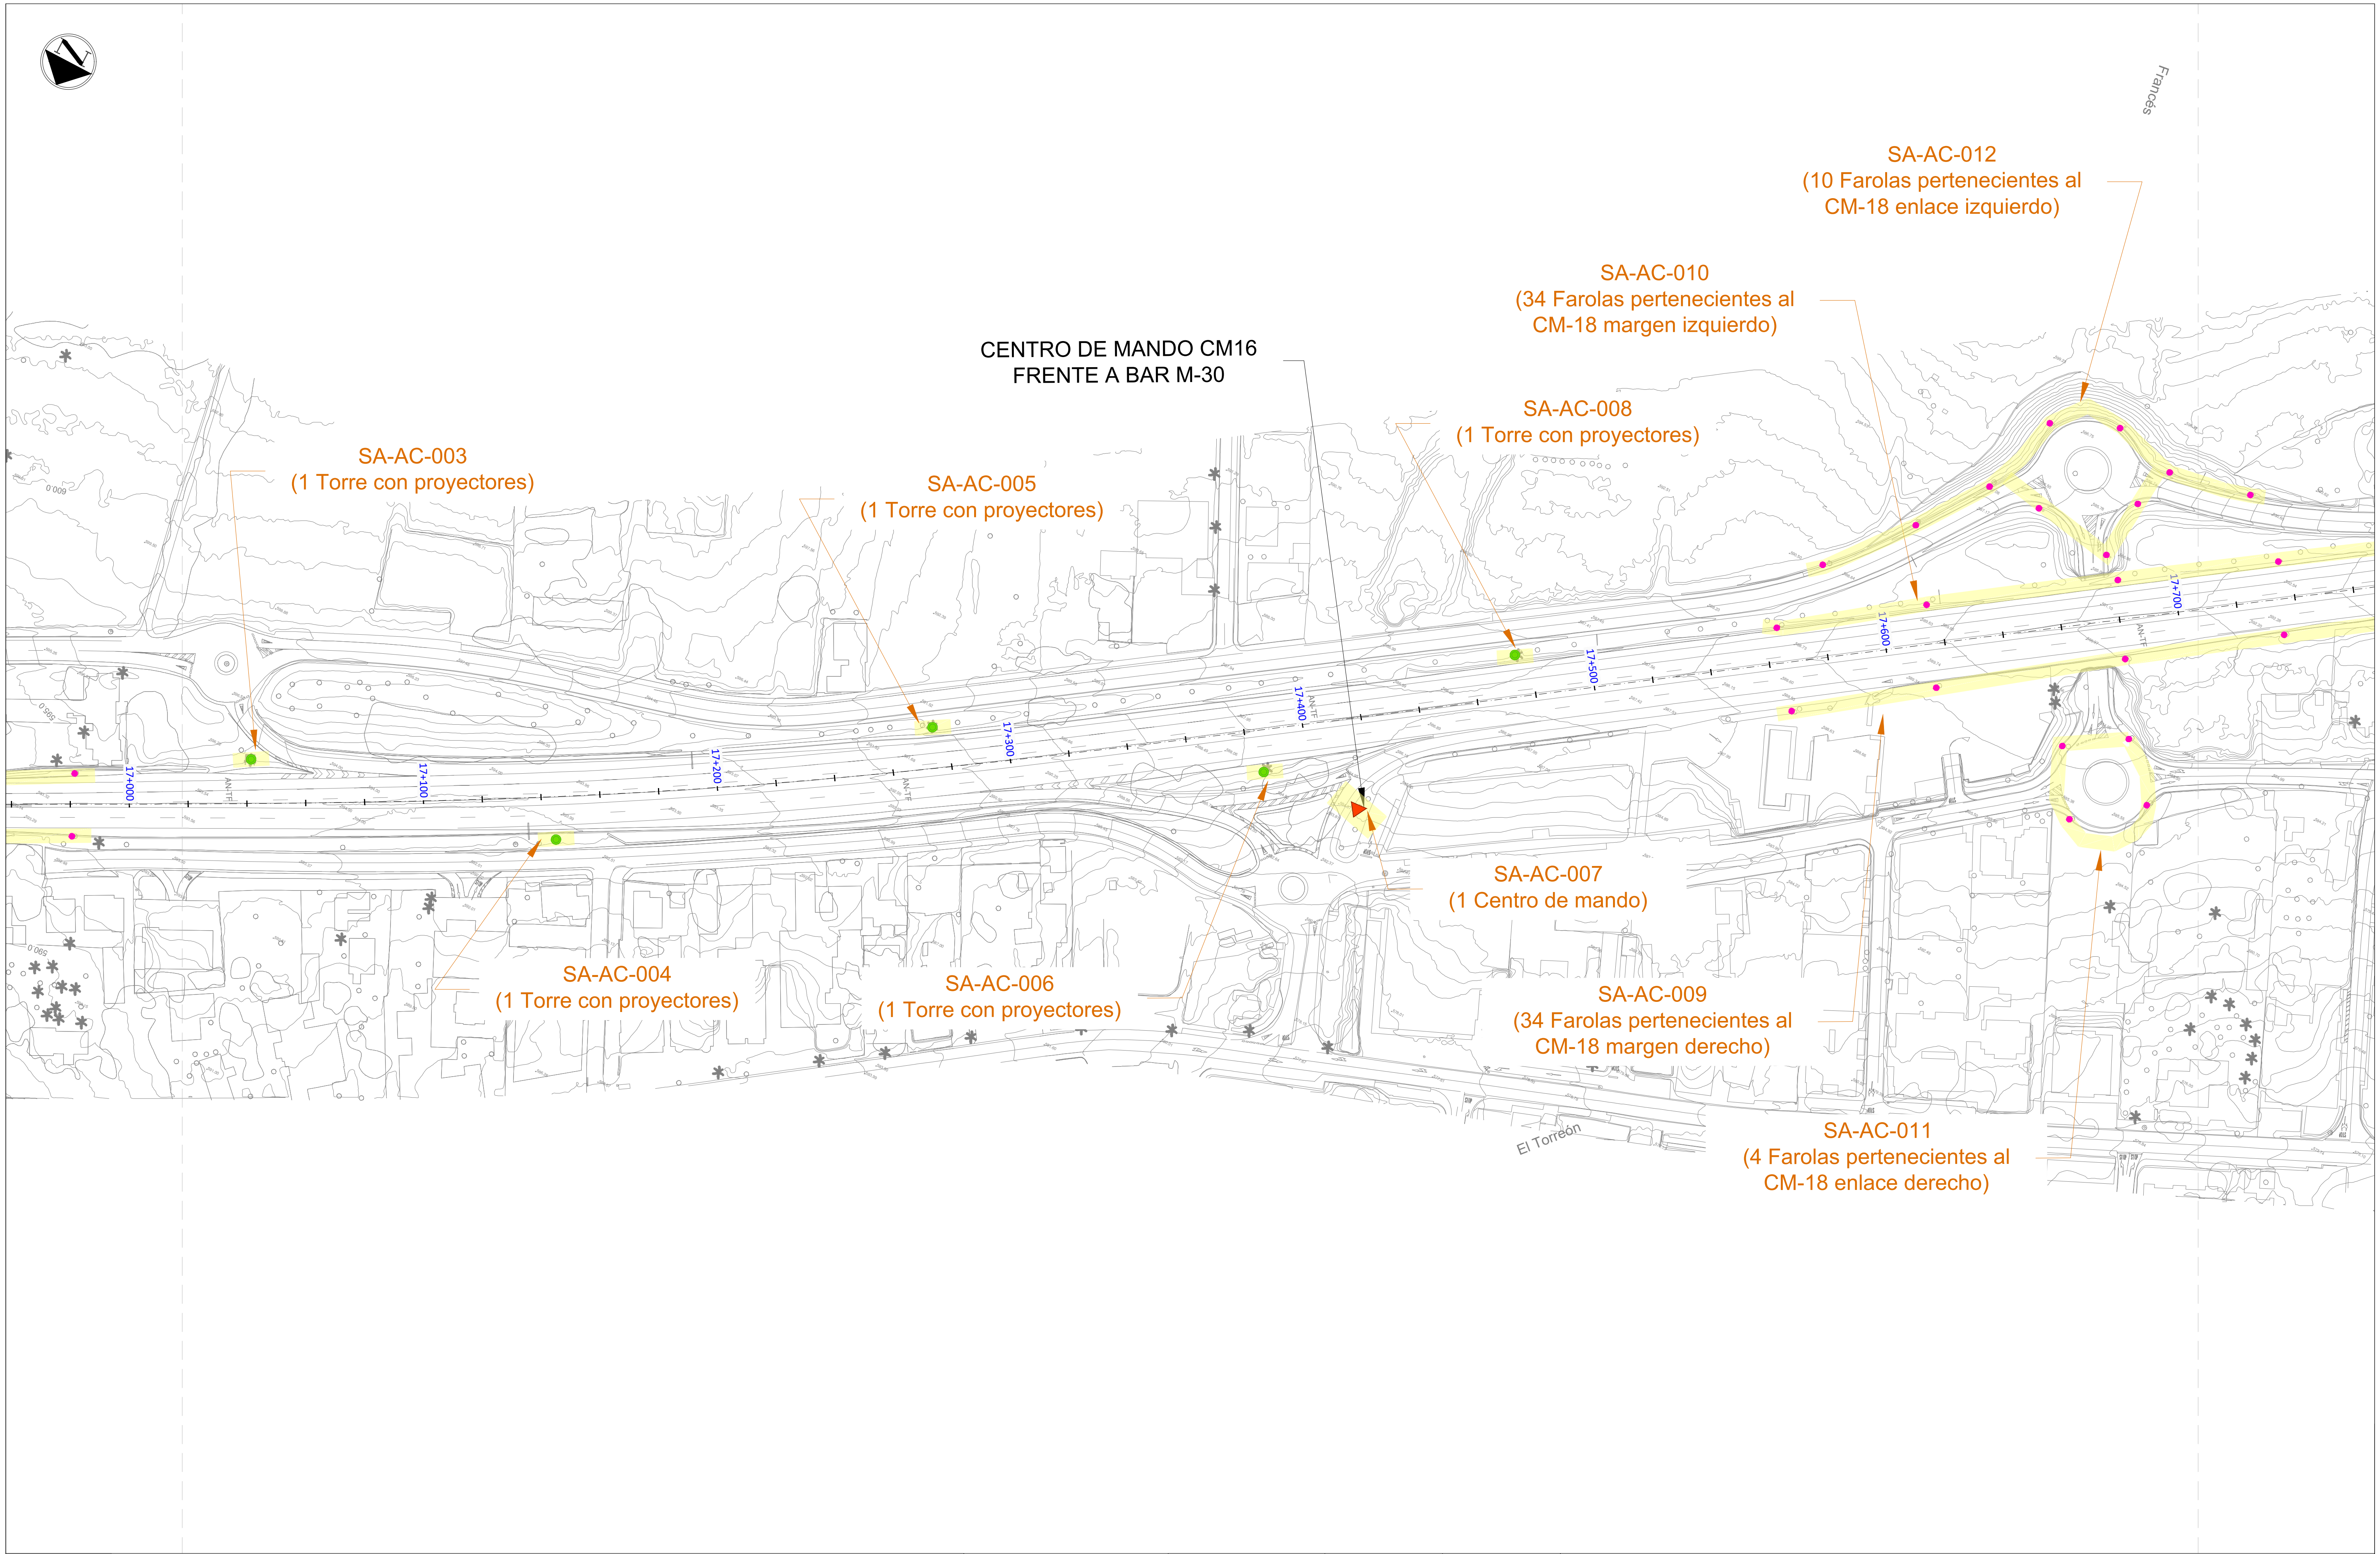

LEYENDA

▬	Servicios afectados
▲	Centro de Mando de Alumbrado
●	Torre con Proyectores
●	Farola (Báculo y Luminaria)

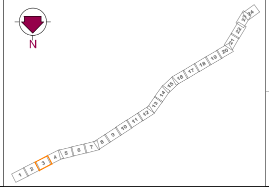

Gobierno de Canarias
Consejería de Obras Públicas, Transportes y Vivienda

EL INGENIERO DIRECTOR:
INGENIERO DE CAMINOS, C. y P.
JUAN JOSÉ CAMPOS LÓPEZ

EL JEFE DE ÁREA:
INGENIERO DE CAMINOS, C. y P.
ÁNGEL MEJIAS BENAVENTE

PROYECTO DE TRAZADO DE TERCER CARRIL EN LA AUTOPISTA TF-5 DESDE EL PK 15+733,20 HASTA LA OROTAVA

REDACCIÓN Y ELABORACIÓN:
proyma
TYPSA INGENIEROS CONSULTORES Y ARQUITECTOS

LOS INGENIEROS AUTORES:
INGENIERO DE CAMINOS, C. y P. FERNANDO ALSINA BASTERRECHEA
INGENIERO DE CAMINOS, C. y P. MARÍA SÁNCHEZ MEDIAVILLA
INGENIERO DE CAMINOS, C. y P. FRANCISCO SILVESTRE ÁLVAREZ
INGENIERO DE CAMINOS, C. y P. SOÑA ABAJO GONZÁLEZ

FECHA:
ABRIL 2022

ESCALA(S):
1 / 1.000
0 10 20 30 40m
DIN-A1 ORIGINAL

TÍTULO PLANO:
Servicios Afectados
Alumbrado Público

Nº PLANO:
13.6
HOJA 3 DE 24

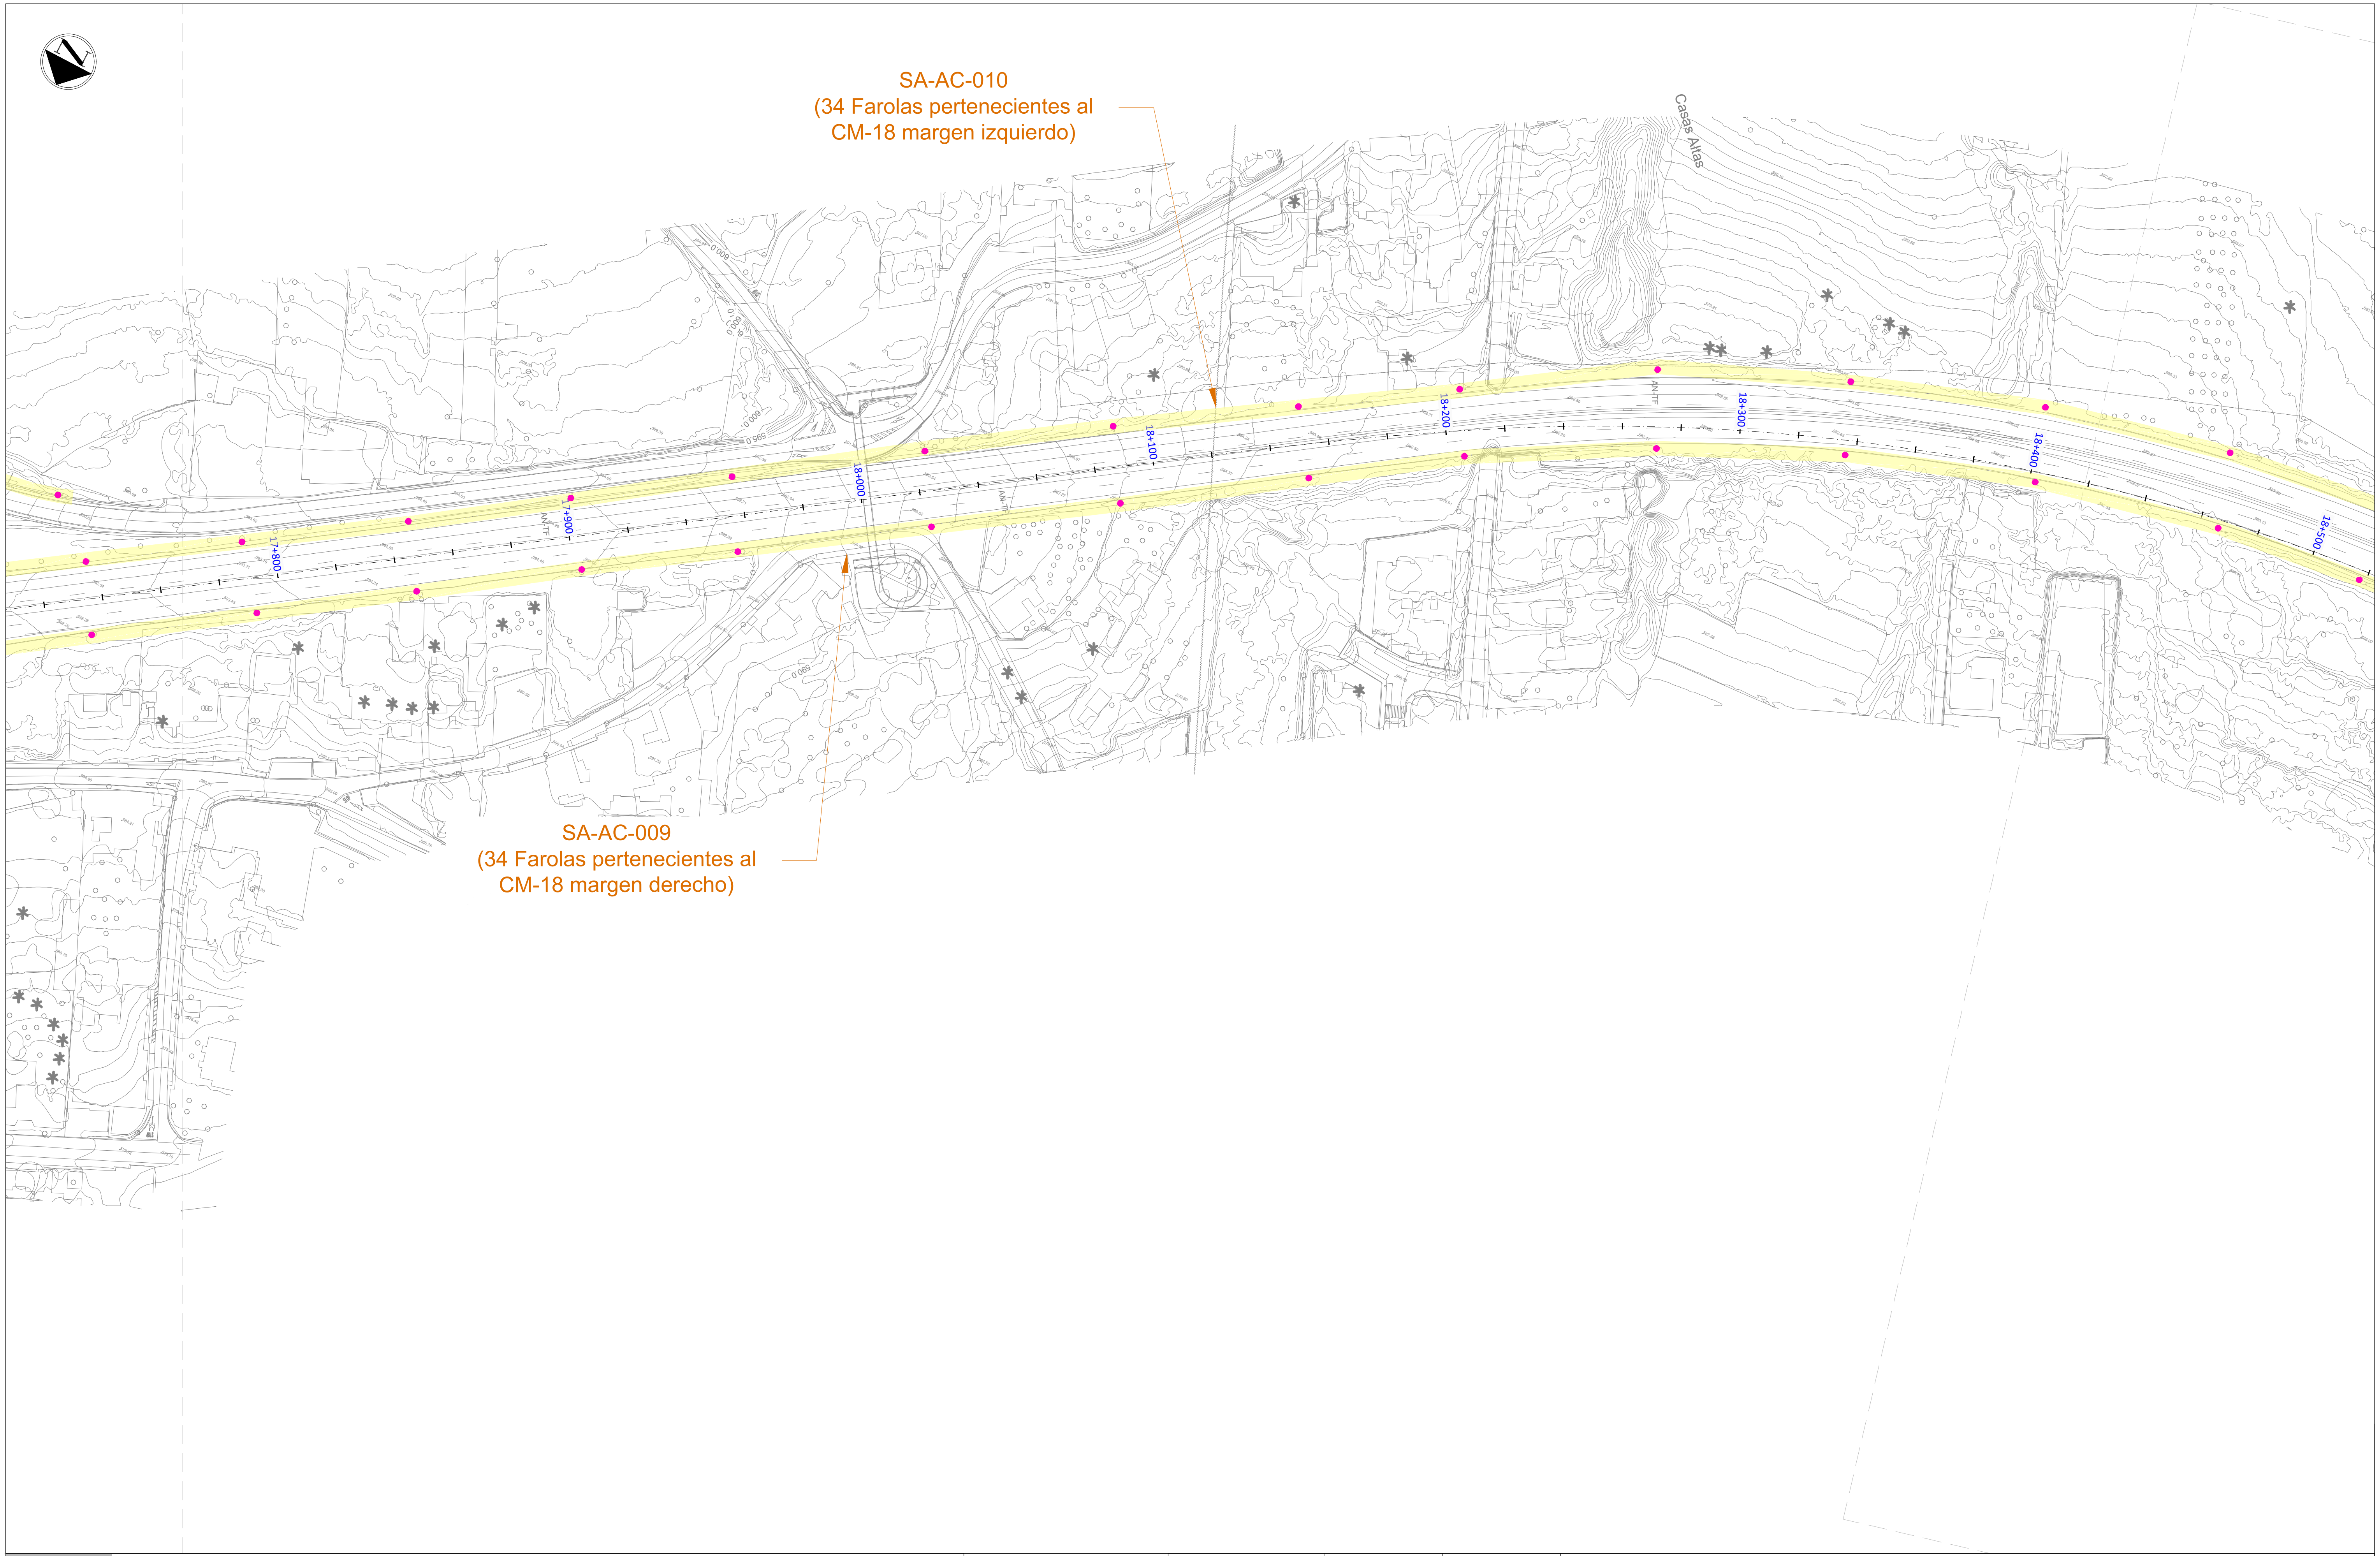

LEYENDA

- ▬ Servicios afectados
- ▲ Centro de Mando de Alumbrado
- ● Torre con Proyectores
- ● Farola (Báculo y Luminaria)

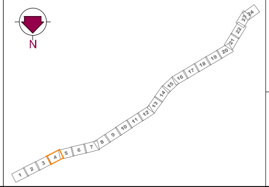

Gobierno de Canarias
Consejería de Obras Públicas, Transportes y Vivienda

EL INGENIERO DIRECTOR:
INGENIERO DE CAMINOS, C. y P.
JUAN JOSÉ CAMPOS LÓPEZ

EL JEFE DE ÁREA:
INGENIERO DE CAMINOS, C. y P.
ÁNGEL MEJIAS BENAVENTE

REDACCIÓN Y ELABORACIÓN:
proyma
TYPSA INGENIEROS CONSULTORES Y ARQUITECTOS

LOS INGENIEROS AUTORES:
INGENIERO DE CAMINOS, C. y P. FERNANDO ALSINA BASTERRECHEA
INGENIERO DE CAMINOS, C. y P. MARÍA SÁNCHEZ MEDIAVILLA
INGENIERO DE CAMINOS, C. y P. FRANCISCO SILVESTRE ÁLVAREZ
INGENIERO DE CAMINOS, C. y P. SOÑA ABAJO GONZÁLEZ

PROYECTO DE TRAZADO DE TERCER CARRIL EN LA AUTOPISTA TF-5
DESDE EL PK 15+733,20 HASTA LA OROTAVA

FECHA:
ABRIL 2022

ESCALA(S):
1 / 1.000
0 10 20 30 40m
DIN-A1 ORIGINAL

TÍTULO PLANO:
Servicios Afectados
Alumbrado Público

Nº PLANO:
13.6
HOJA 4 DE 24

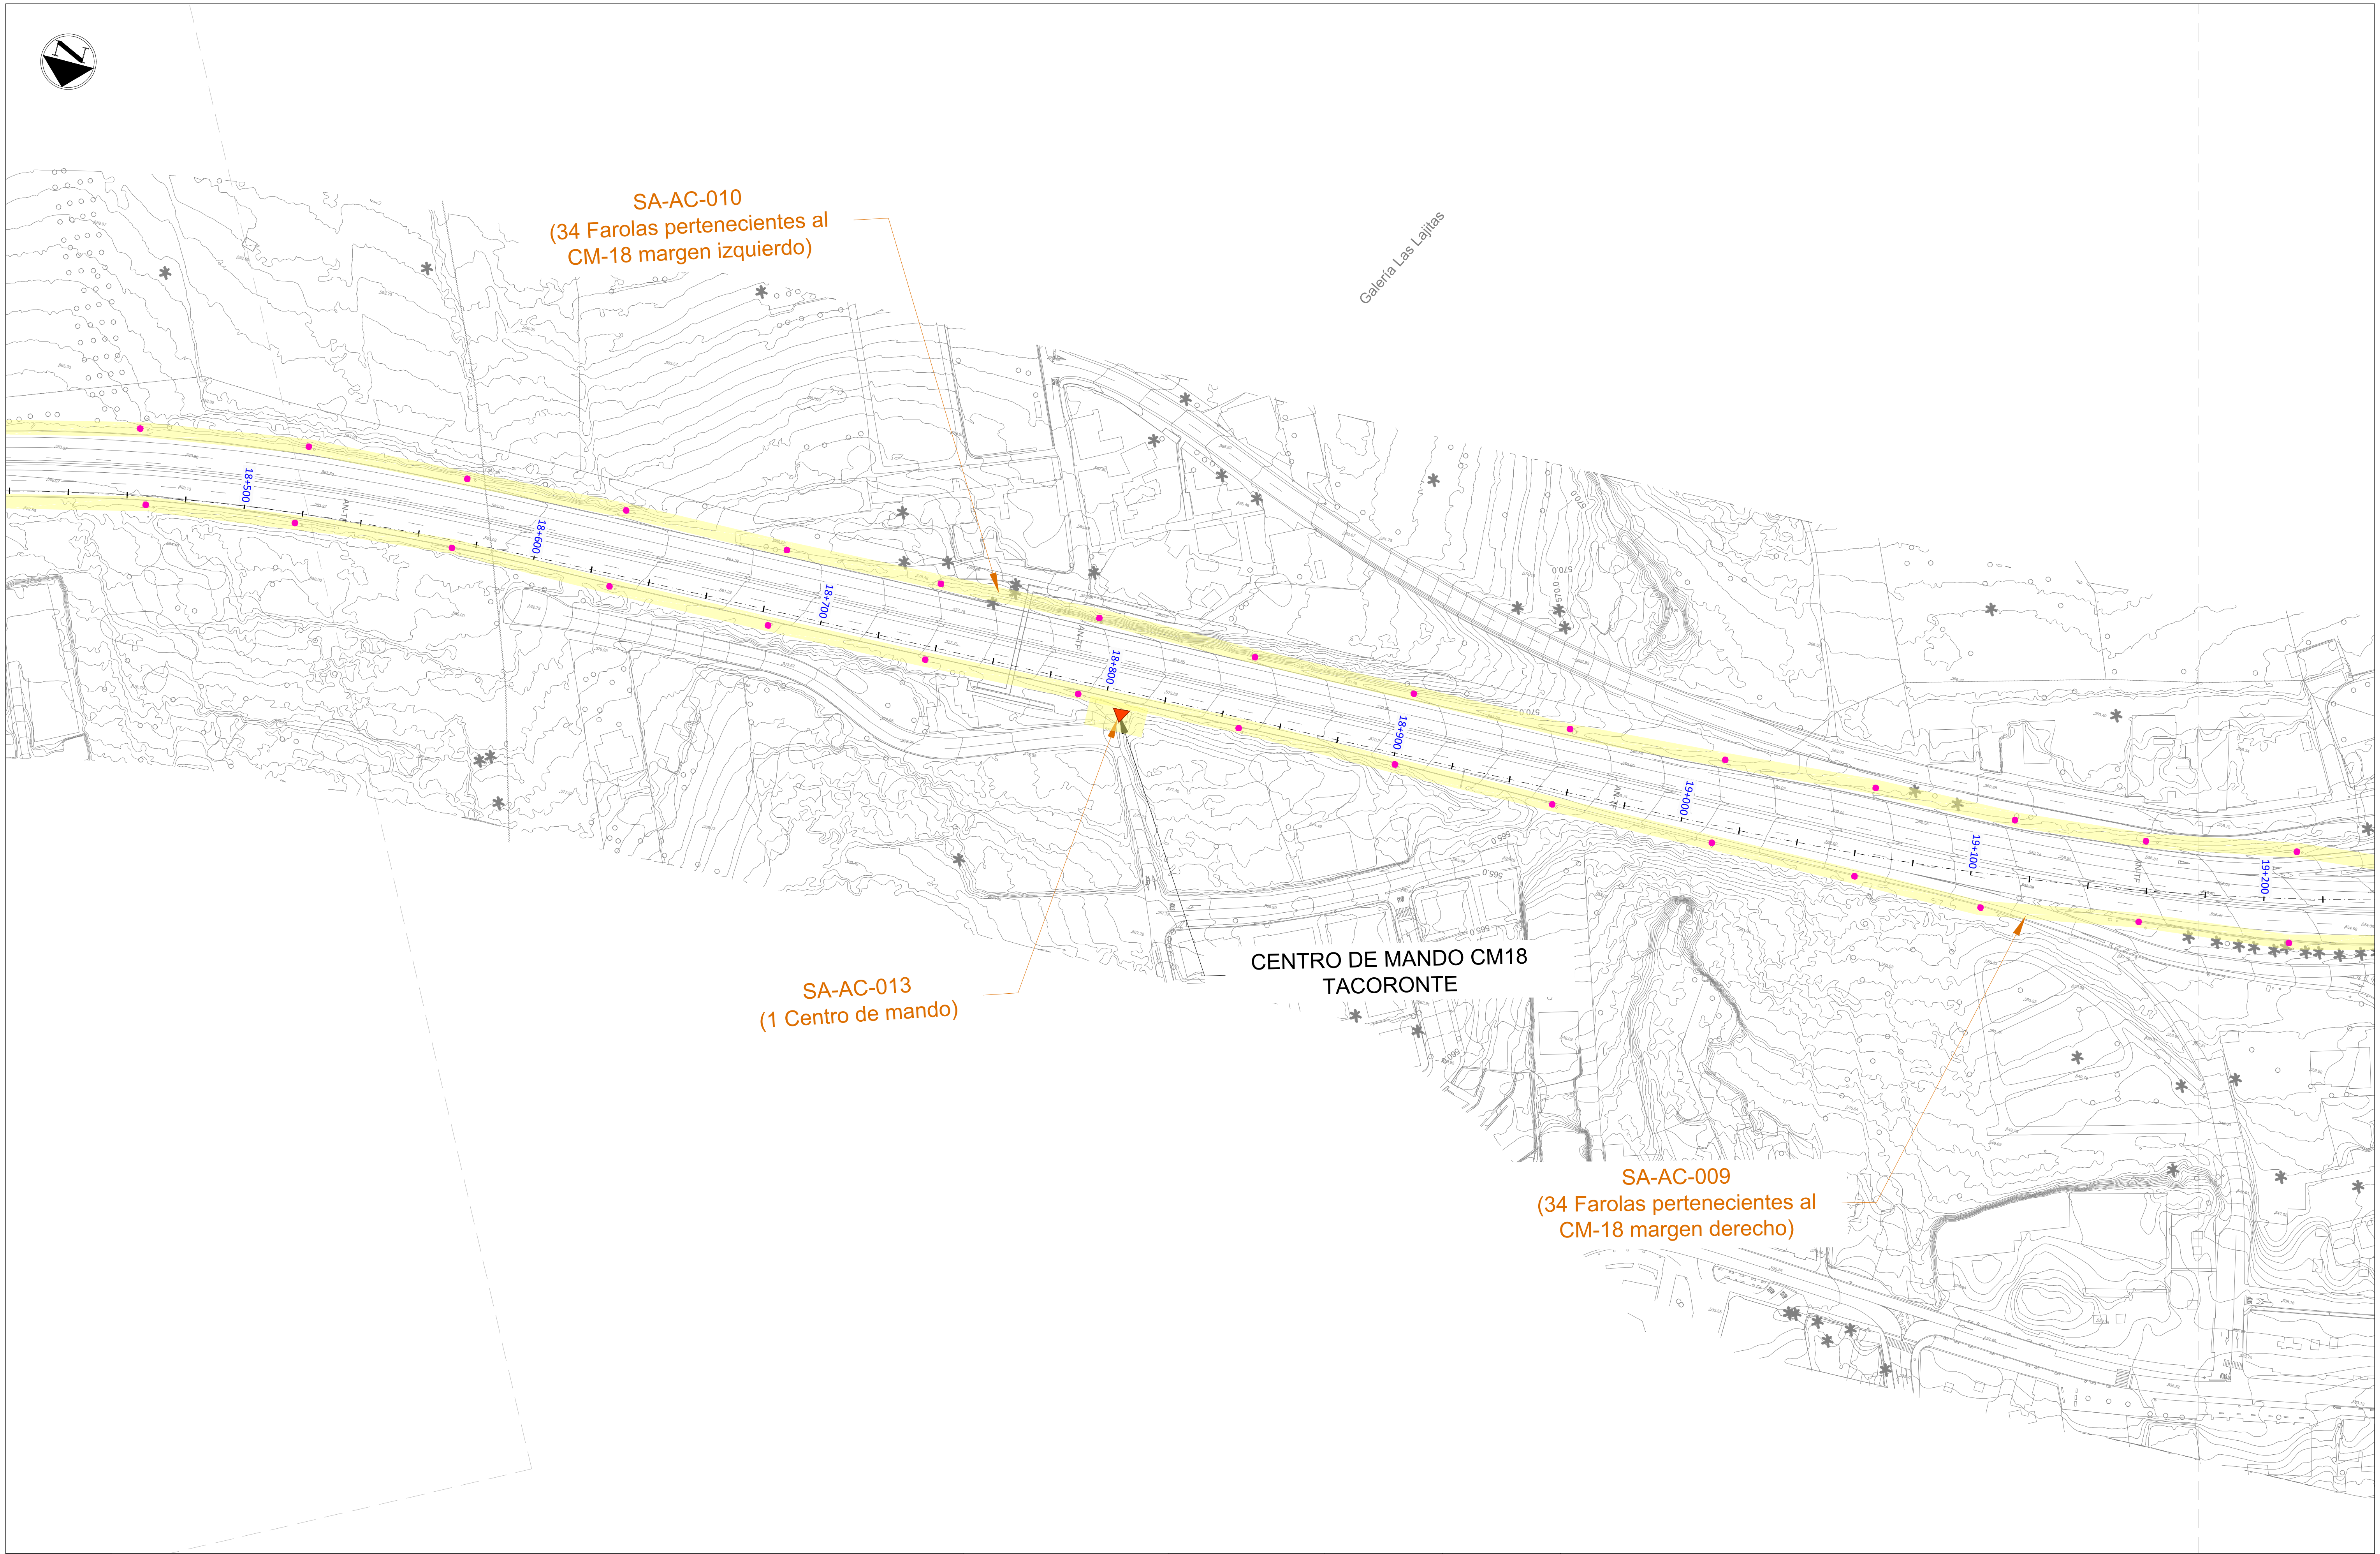

LEYENDA

🟨	Servicios afectados
▲	Centro de Mando de Alumbrado
●	Torre con Proyectores
●	Farola (Báculo y Luminaria)

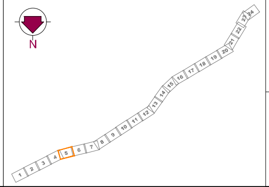

Gobierno de Canarias
Consejería de Obras Públicas,
Transportes y Vivienda

EL INGENIERO DIRECTOR:
INGENIERO DE CAMINOS, C. y P.
JUAN JOSÉ CAMPOS LÓPEZ

EL JEFE DE ÁREA:
INGENIERO DE CAMINOS, C. y P.
ÁNGEL MEJIAS BENAVENTE

REDACCIÓN Y ELABORACIÓN:
proyma
TYPSA INGENIEROS CONSULTORES Y ARQUITECTOS

LOS INGENIEROS AUTORES:
INGENIERO DE CAMINOS, C. y P.
FERNANDO ALSINA BASTERRECHEA
INGENIERO DE CAMINOS, C. y P.
MARÍA SÁNCHEZ MEDIAVILLA
INGENIERO DE CAMINOS, C. y P.
FRANCISCO SILVESTRE ÁLVAREZ
INGENIERO DE CAMINOS, C. y P.
SOÑA ABAJO GONZÁLEZ

PROYECTO DE TRAZADO DE TERCER CARRIL EN LA AUTOPISTA TF-5 DESDE EL PK 15+733,20 HASTA LA OROTAVA

FECHA: ABRIL 2022

ESCALA(S): 1 / 1.000 — 0 10 20 30 40m

DIN-A1 ORIGINAL

TÍTULO PLANO:
Servicios Afectados
Alumbrado Público

Nº PLANO: 13.6
HOJA 5 DE 24

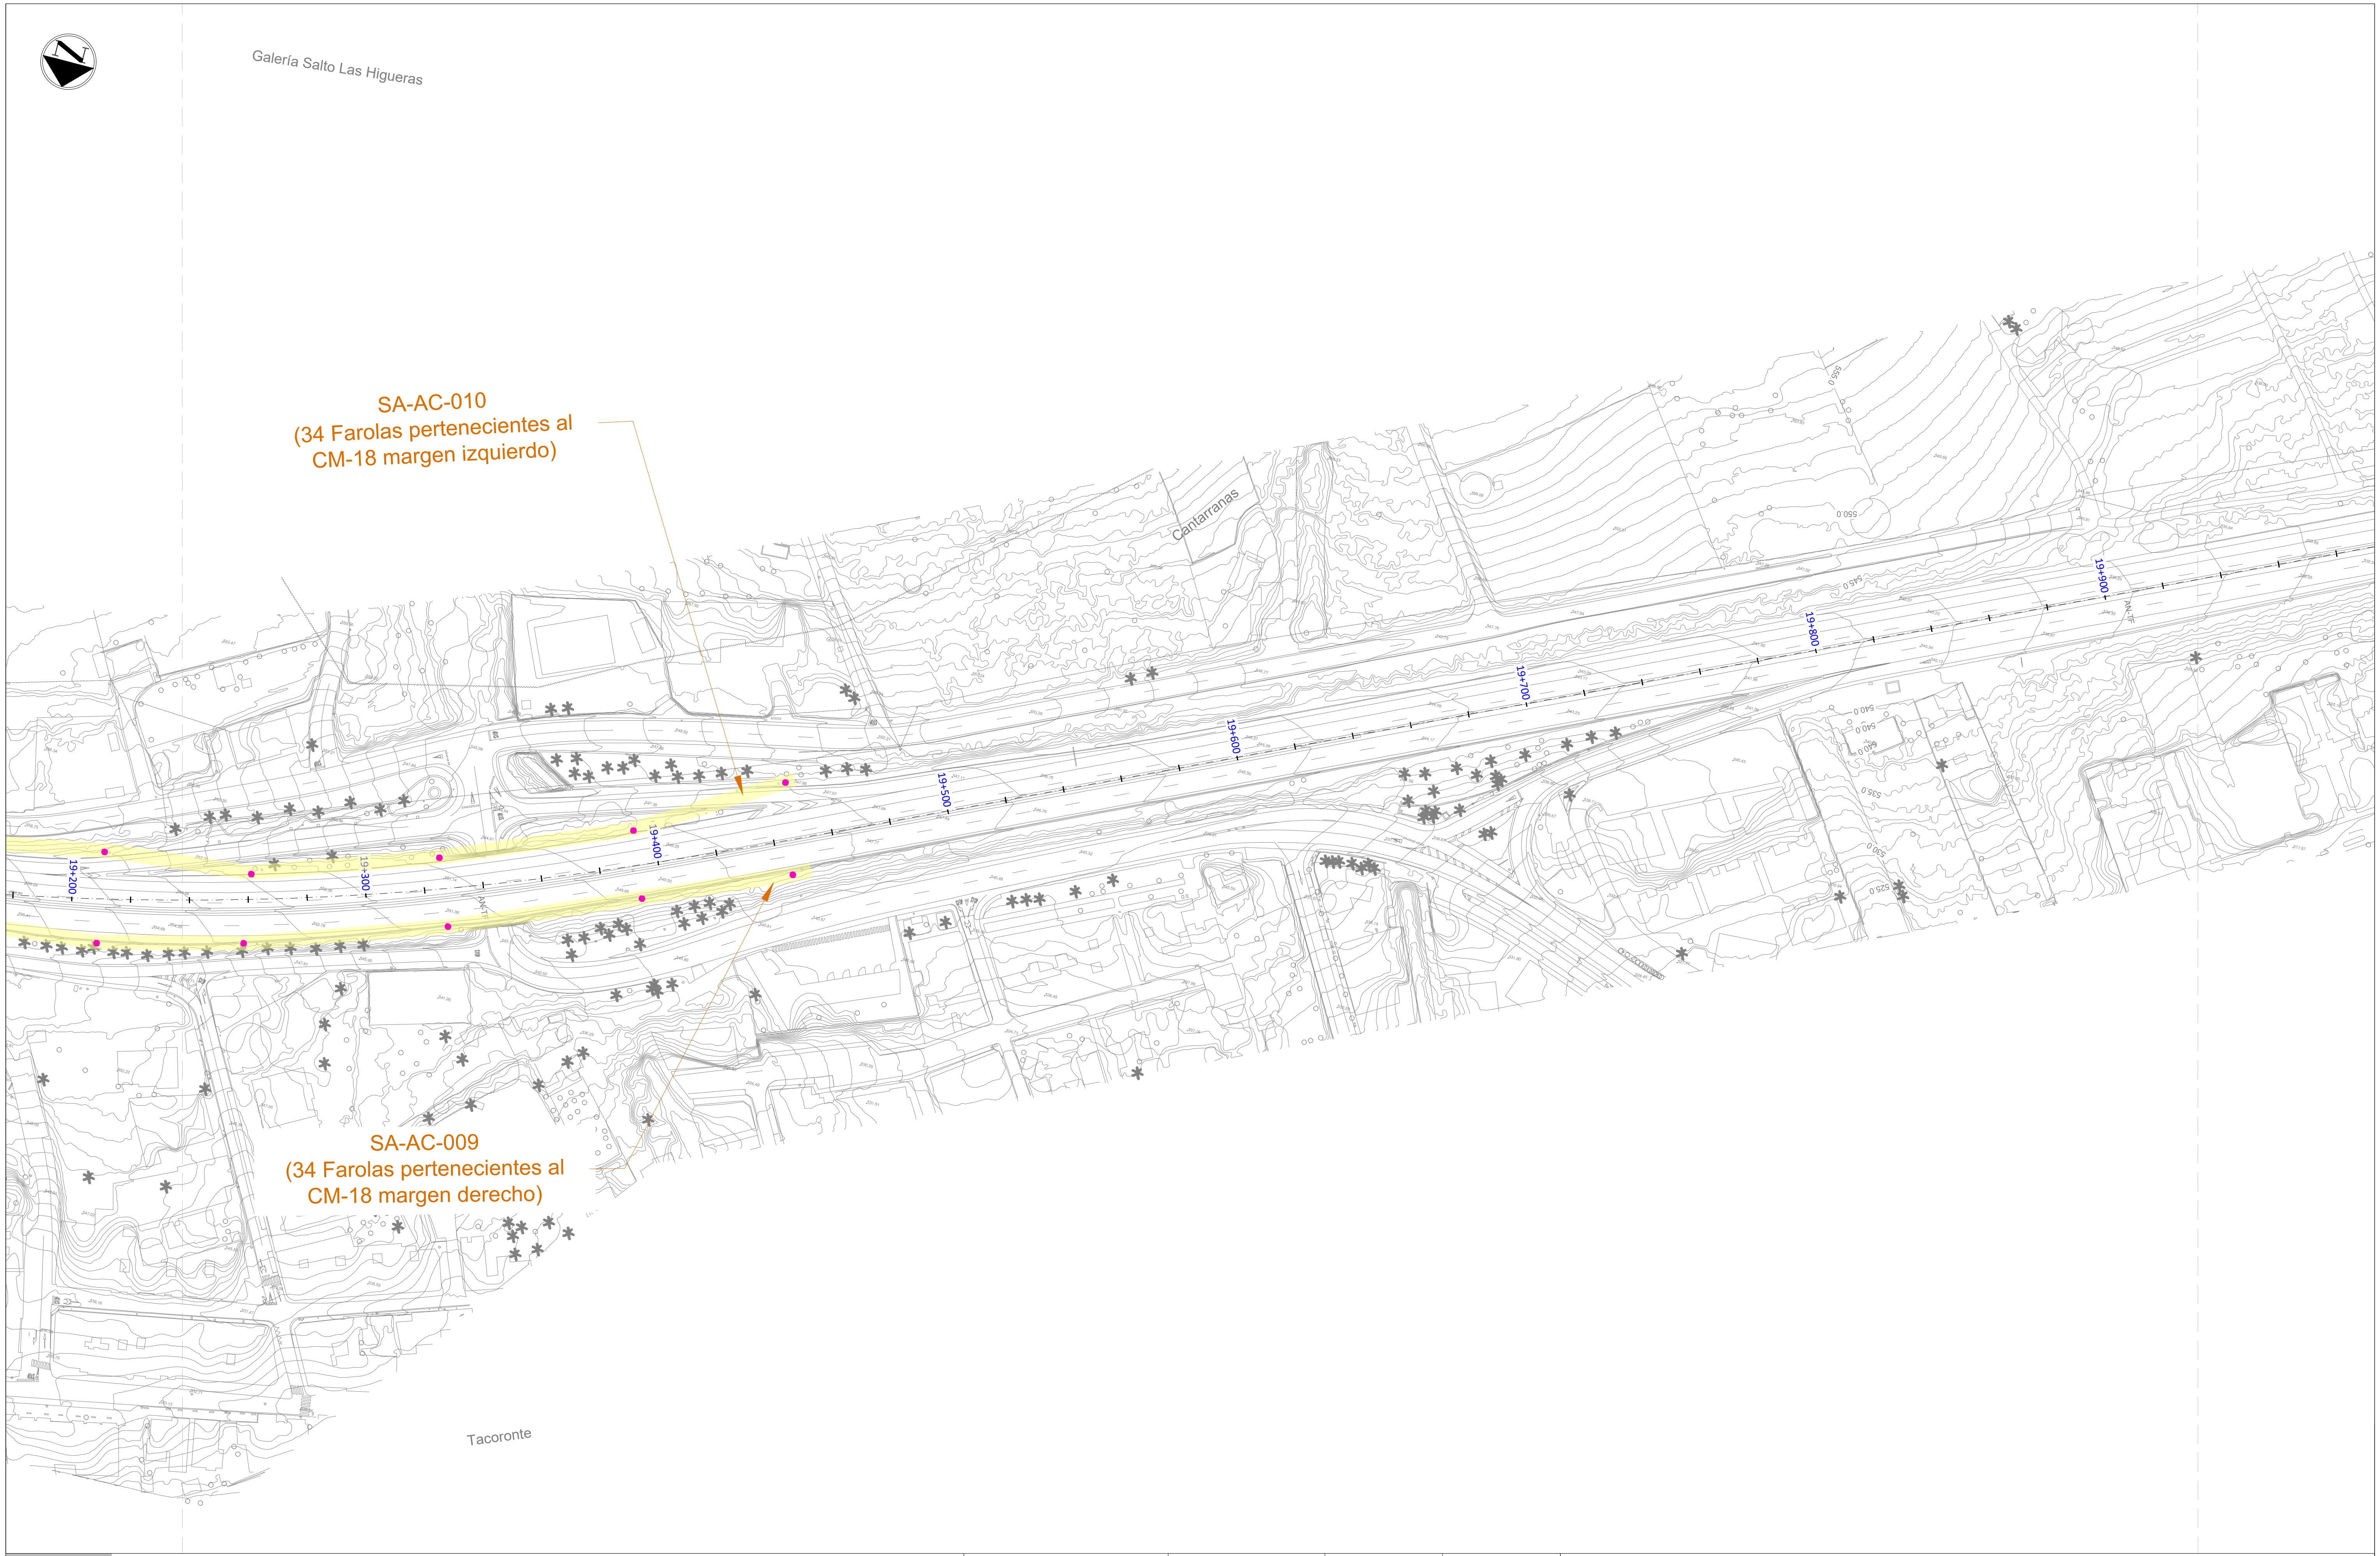

SA-AC-010
(34 Farolas pertenecientes al
CM-18 margen izquierdo)

SA-AC-009
(34 Farolas pertenecientes al
CM-18 margen derecho)

LEYENDA

▬	Servicios afectados
▲	Centro de Mando de Alumbrado
●	Torre con Proyectores
•	Farola (Báculo y Luminaria)

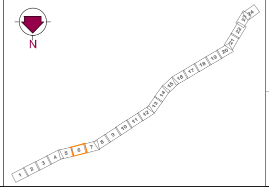

Gobierno de Canarias
Consejería de Obras Públicas, Transportes y Vivienda

EL INGENIERO DIRECTOR:
INGENIERO DE CAMINOS, C. y P.
JUAN JOSÉ CAMPOS LÓPEZ

EL JEFE DE ÁREA:
INGENIERO DE CAMINOS, C. y P.
ÁNGEL MEJIAS BENAVENTE

PROYECTO DE TRAZADO DE TERCER CARRIL EN LA AUTOPISTA TF-5
DESDE EL PK 15+733,20 HASTA LA OROTAVA

REDACCIÓN Y ELABORACIÓN:
proyma
TYPSA INGENIEROS CONSULTORES Y ARQUITECTOS

LOS INGENIEROS AUTORES:
INGENIERO DE CAMINOS, C. y P.
FERNANDO ALSINA BASTERRECHEA
INGENIERO DE CAMINOS, C. y P.
MARÍA SÁNCHEZ MEDIAVILLA
INGENIERO DE CAMINOS, C. y P.
FRANCISCO SILVESTRE ÁLVAREZ
INGENIERO DE CAMINOS, C. y P.
SOÑA ABAJO GONZÁLEZ

FECHA:
ABRIL 2022

ESCALA(S):
1 / 1.000
0 10 20 30 40m
DIN-A1 ORIGINAL

TÍTULO PLANO:
Servicios Afectados
Alumbrado Público

Nº PLANO:
13.6
HOJA 6 DE 24

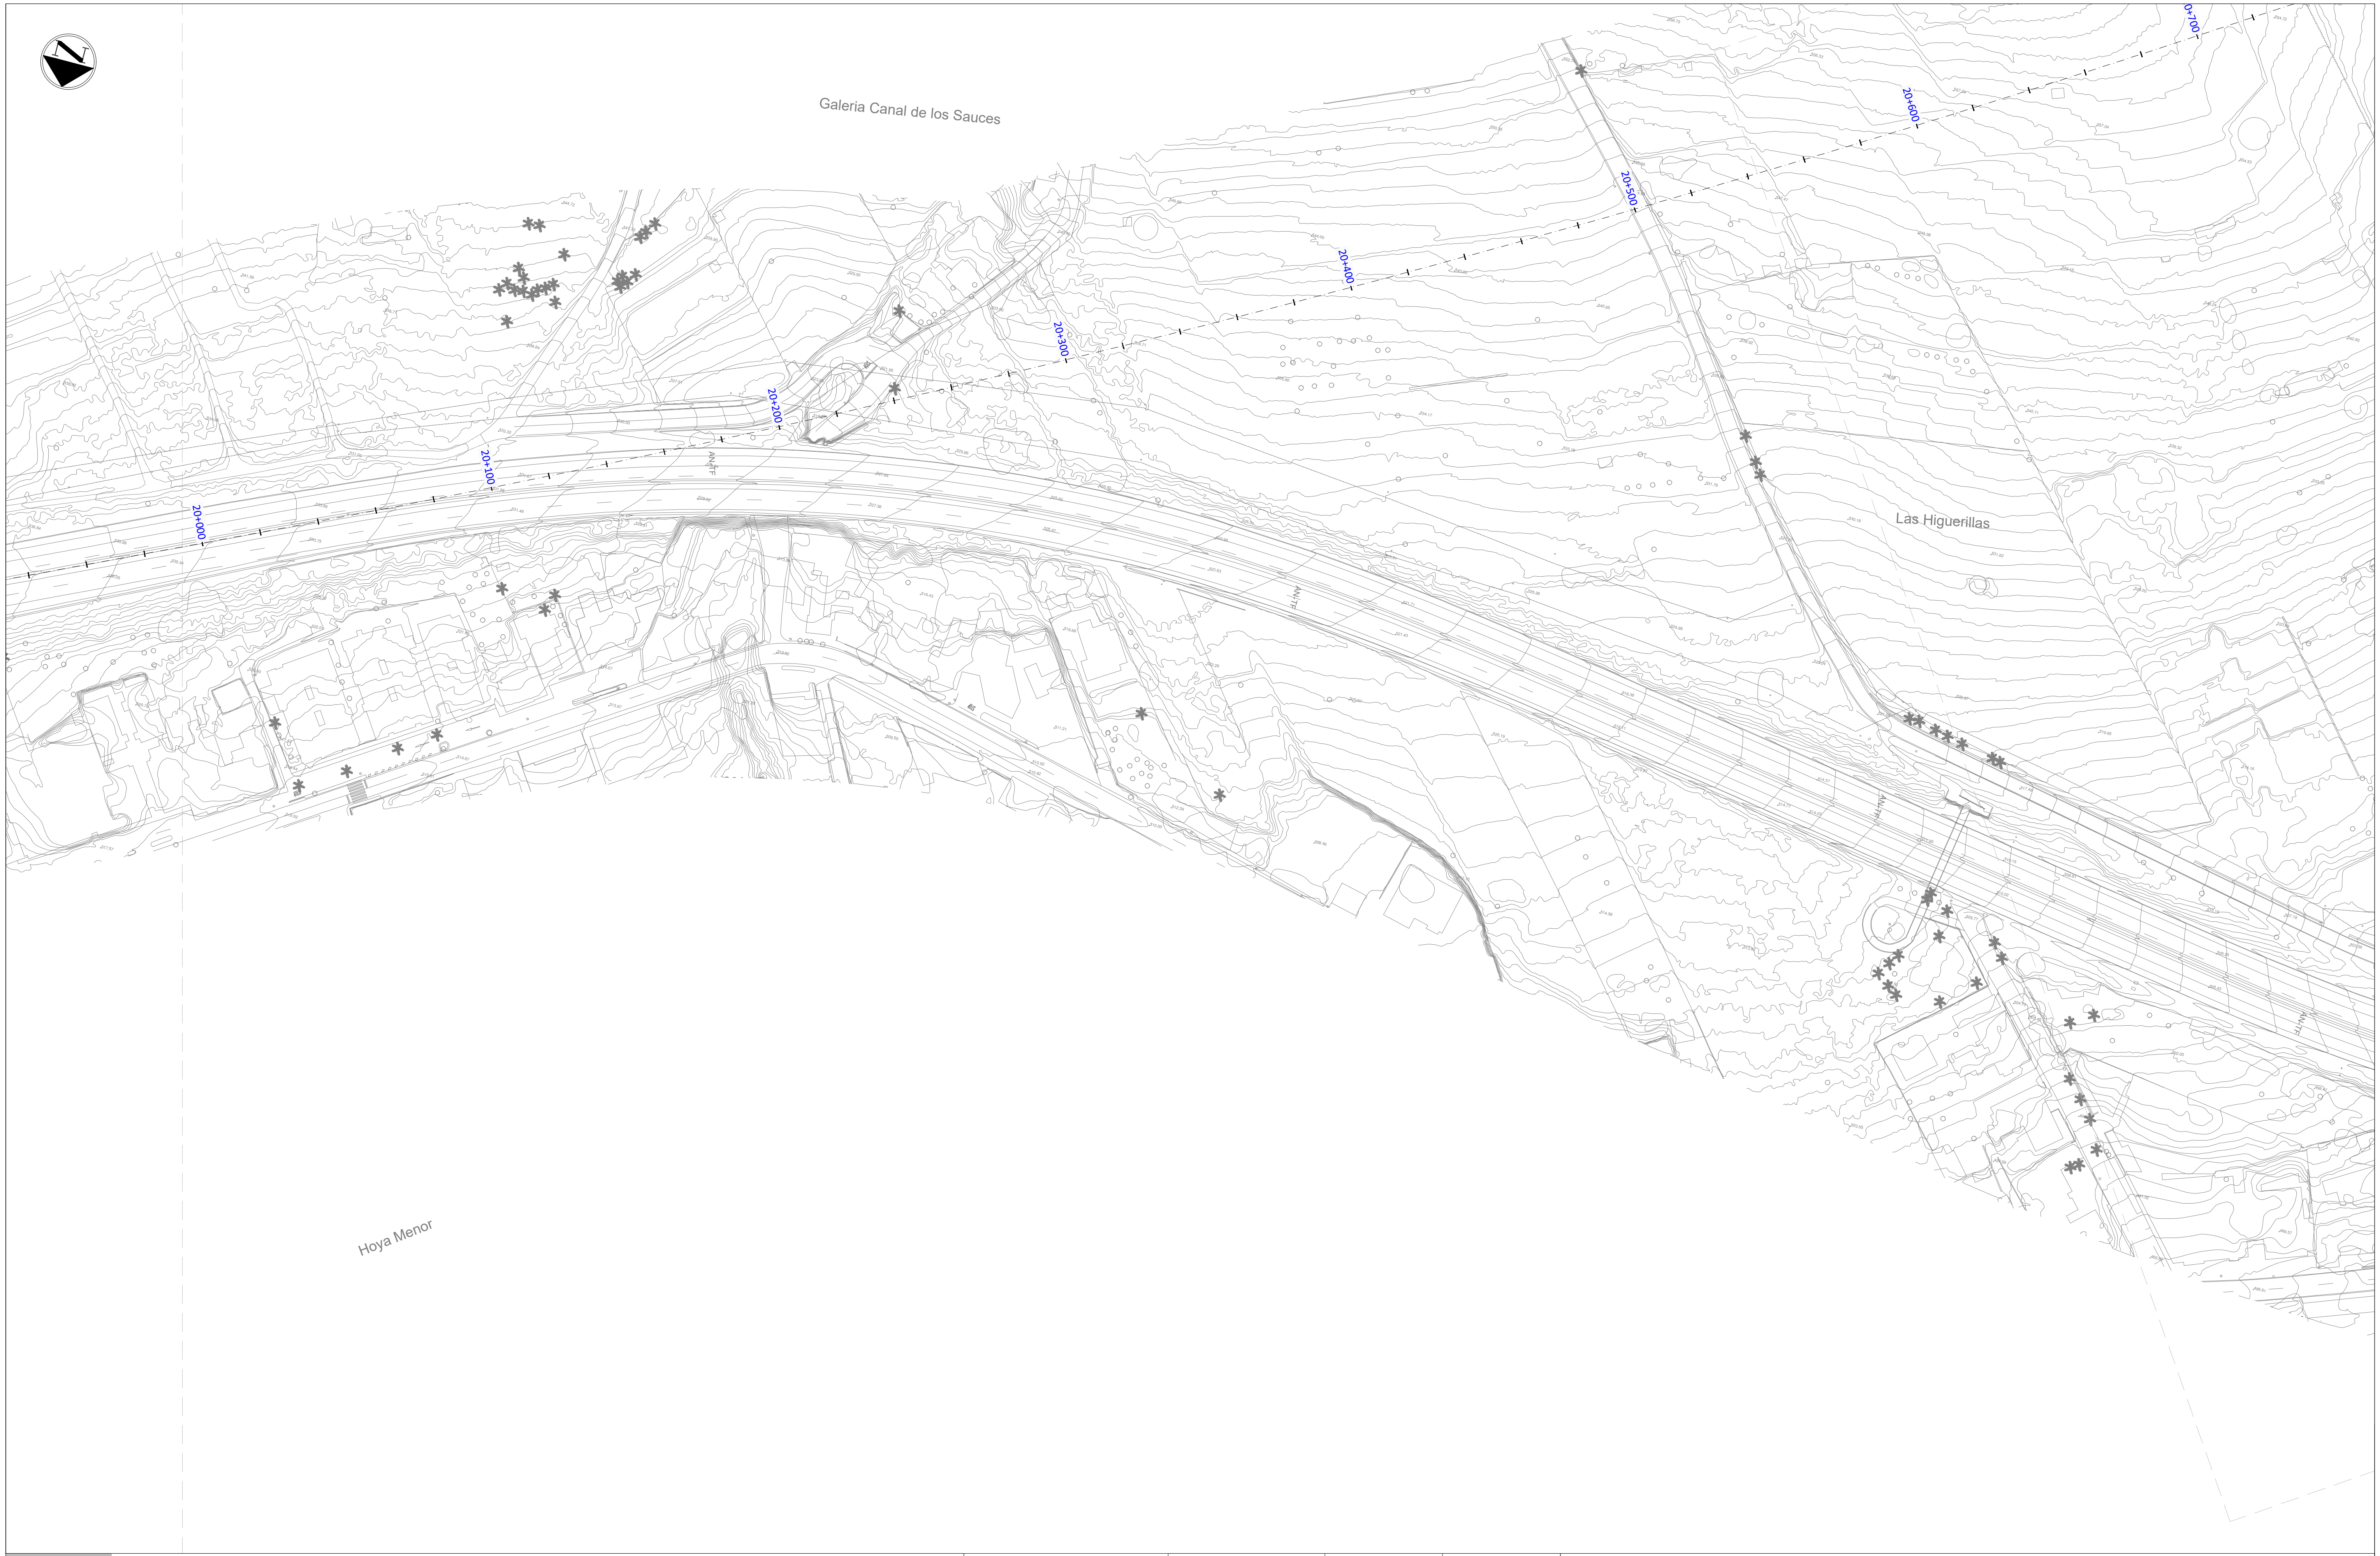

LEYENDA

▬	Servicios afectados
▲	Centro de Mando de Alumbrado
●	Torre con Proyectores
●	Farola (Báculo y Luminaria)

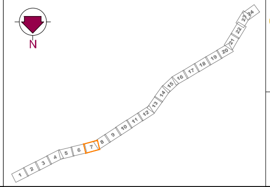

Gobierno de Canarias
Consejería de Obras Públicas, Transportes y Vivienda

EL INGENIERO DIRECTOR:
INGENIERO DE CAMINOS, C. y P.
JUAN JOSÉ CAMPOS LÓPEZ

EL JEFE DE ÁREA:
INGENIERO DE CAMINOS, C. y P.
ÁNGEL MEJIAS BENAVENTE

PROYECTO DE TRAZADO DE TERCER CARRIL EN LA AUTOPISTA TF-5
DESDE EL PK 15+733,20 HASTA LA OROTAVA

REDACCIÓN Y ELABORACIÓN:
proyma
TYPSA INGENIEROS CONSULTORES Y ARQUITECTOS

LOS INGENIEROS AUTORES:
INGENIERO DE CAMINOS, C. y P. FERNANDO ALSINA BASTERRECHEA
INGENIERO DE CAMINOS, C. y P. MARÍA SÁNCHEZ MEDIAVILLA
INGENIERO DE CAMINOS, C. y P. FRANCISCO SILVESTRE ÁLVAREZ
INGENIERO DE CAMINOS, C. y P. SOÑA ABAJO GONZÁLEZ

FECHA:
ABRIL 2022

ESCALA(S):
1 / 1.000
0 10 20 30 40m
DIN-A1 ORIGINAL

TÍTULO PLANO:
Servicios Afectados
Alumbrado Público

Nº PLANO:
13.6
HOJA 7 DE 24

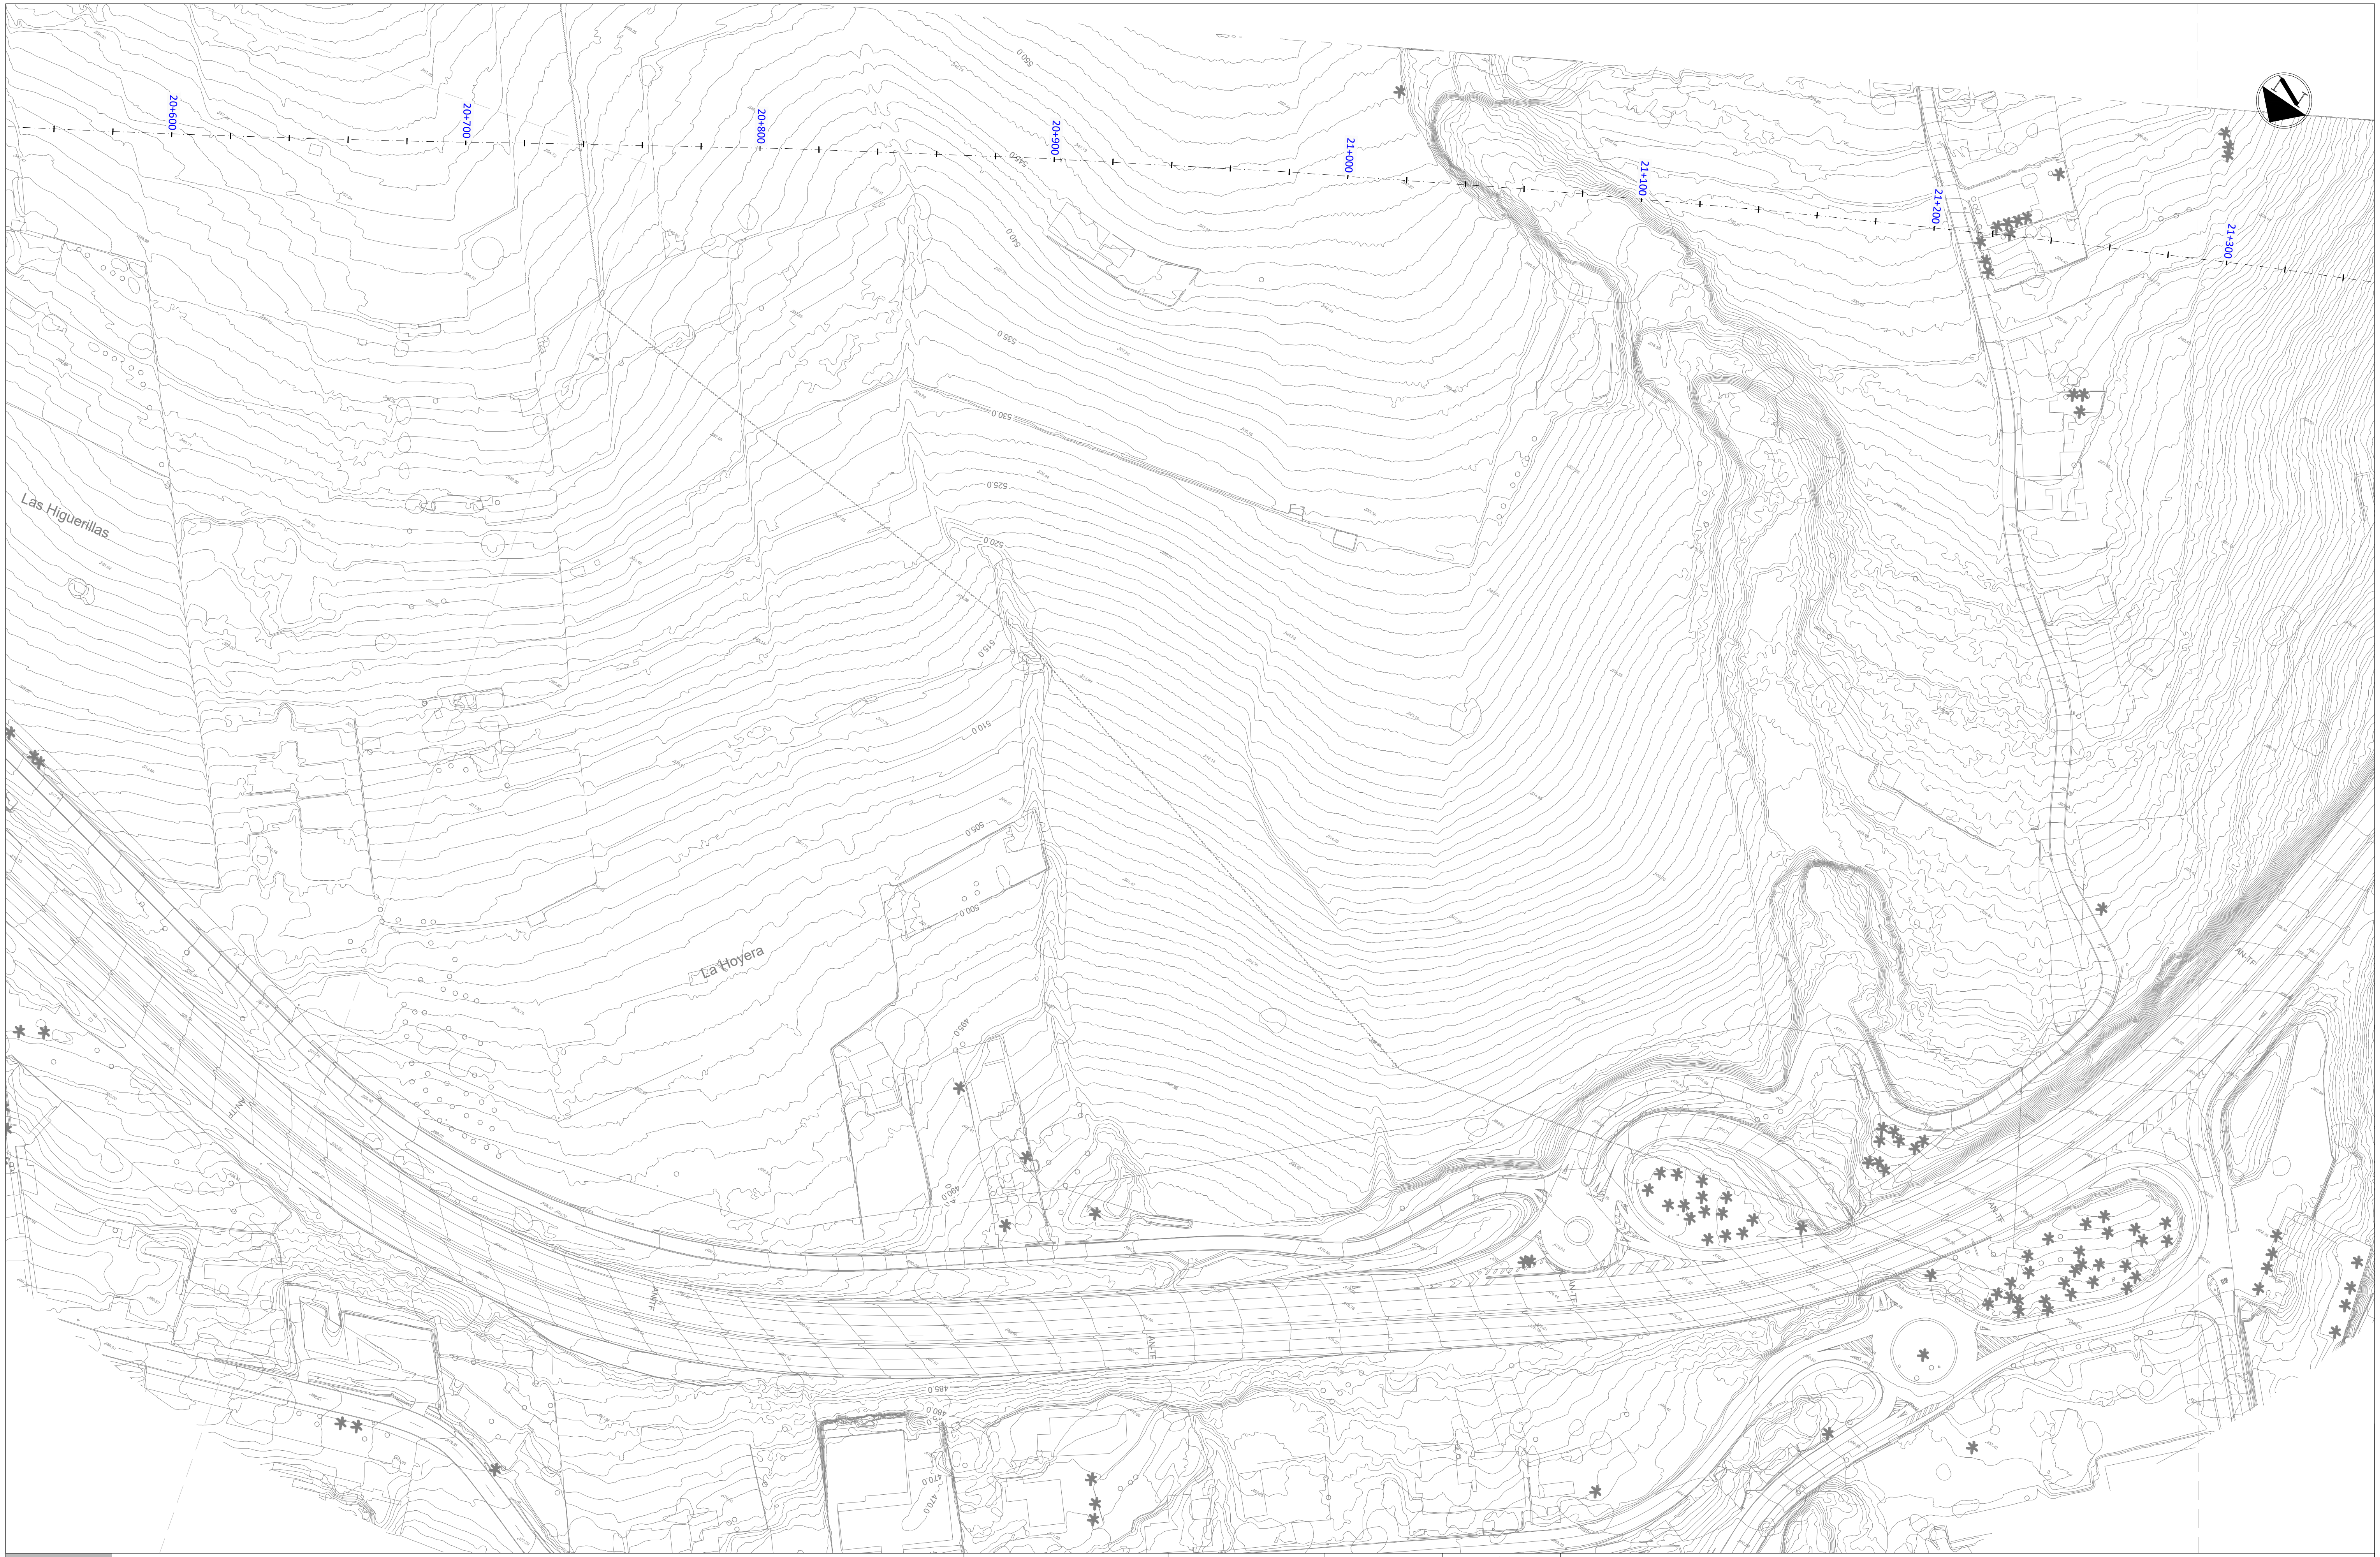

LEYENDA

▬	Servicios afectados
▲	Centro de Mando de Alumbrado
●	Torre con Proyectores
●	Farola (Báculo y Luminaria)

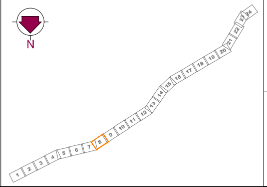

Gobierno de Canarias
Consejería de Obras Públicas, Transportes y Vivienda

EL INGENIERO DIRECTOR:
INGENIERO DE CAMINOS, C. y P.
JUAN JOSÉ CAMPOS LÓPEZ

EL JEFE DE ÁREA:
INGENIERO DE CAMINOS, C. y P.
ÁNGEL MEJIAS BENAVENTE

PROYECTO DE TRAZADO DE TERCER CARRIL EN LA AUTOPISTA TF-5
DESDE EL PK 15+733,20 HASTA LA OROTAVA

REDACCIÓN Y ELABORACIÓN:
proyma
TYPSA INGENIEROS CONSULTORES Y ARQUITECTOS

LOS INGENIEROS AUTORES:
INGENIERO DE CAMINOS, C. y P. FERNANDO ALSINA BASTERRECHEA
INGENIERO DE CAMINOS, C. y P. MARÍA SÁNCHEZ MEDIAVILLA
INGENIERO DE CAMINOS, C. y P. FRANCISCO SILVESTRE ÁLVAREZ
INGENIERO DE CAMINOS, C. y P. SONIA ABAJO GONZÁLEZ

FECHA:
ABRIL 2022

ESCALA(S):
1 / 1.000
0 10 20 30 40m
DIN-A1 ORIGINAL

TÍTULO PLANO:
Servicios Afectados
Alumbrado Público

Nº PLANO:
13.6
HOJA 8 DE 24

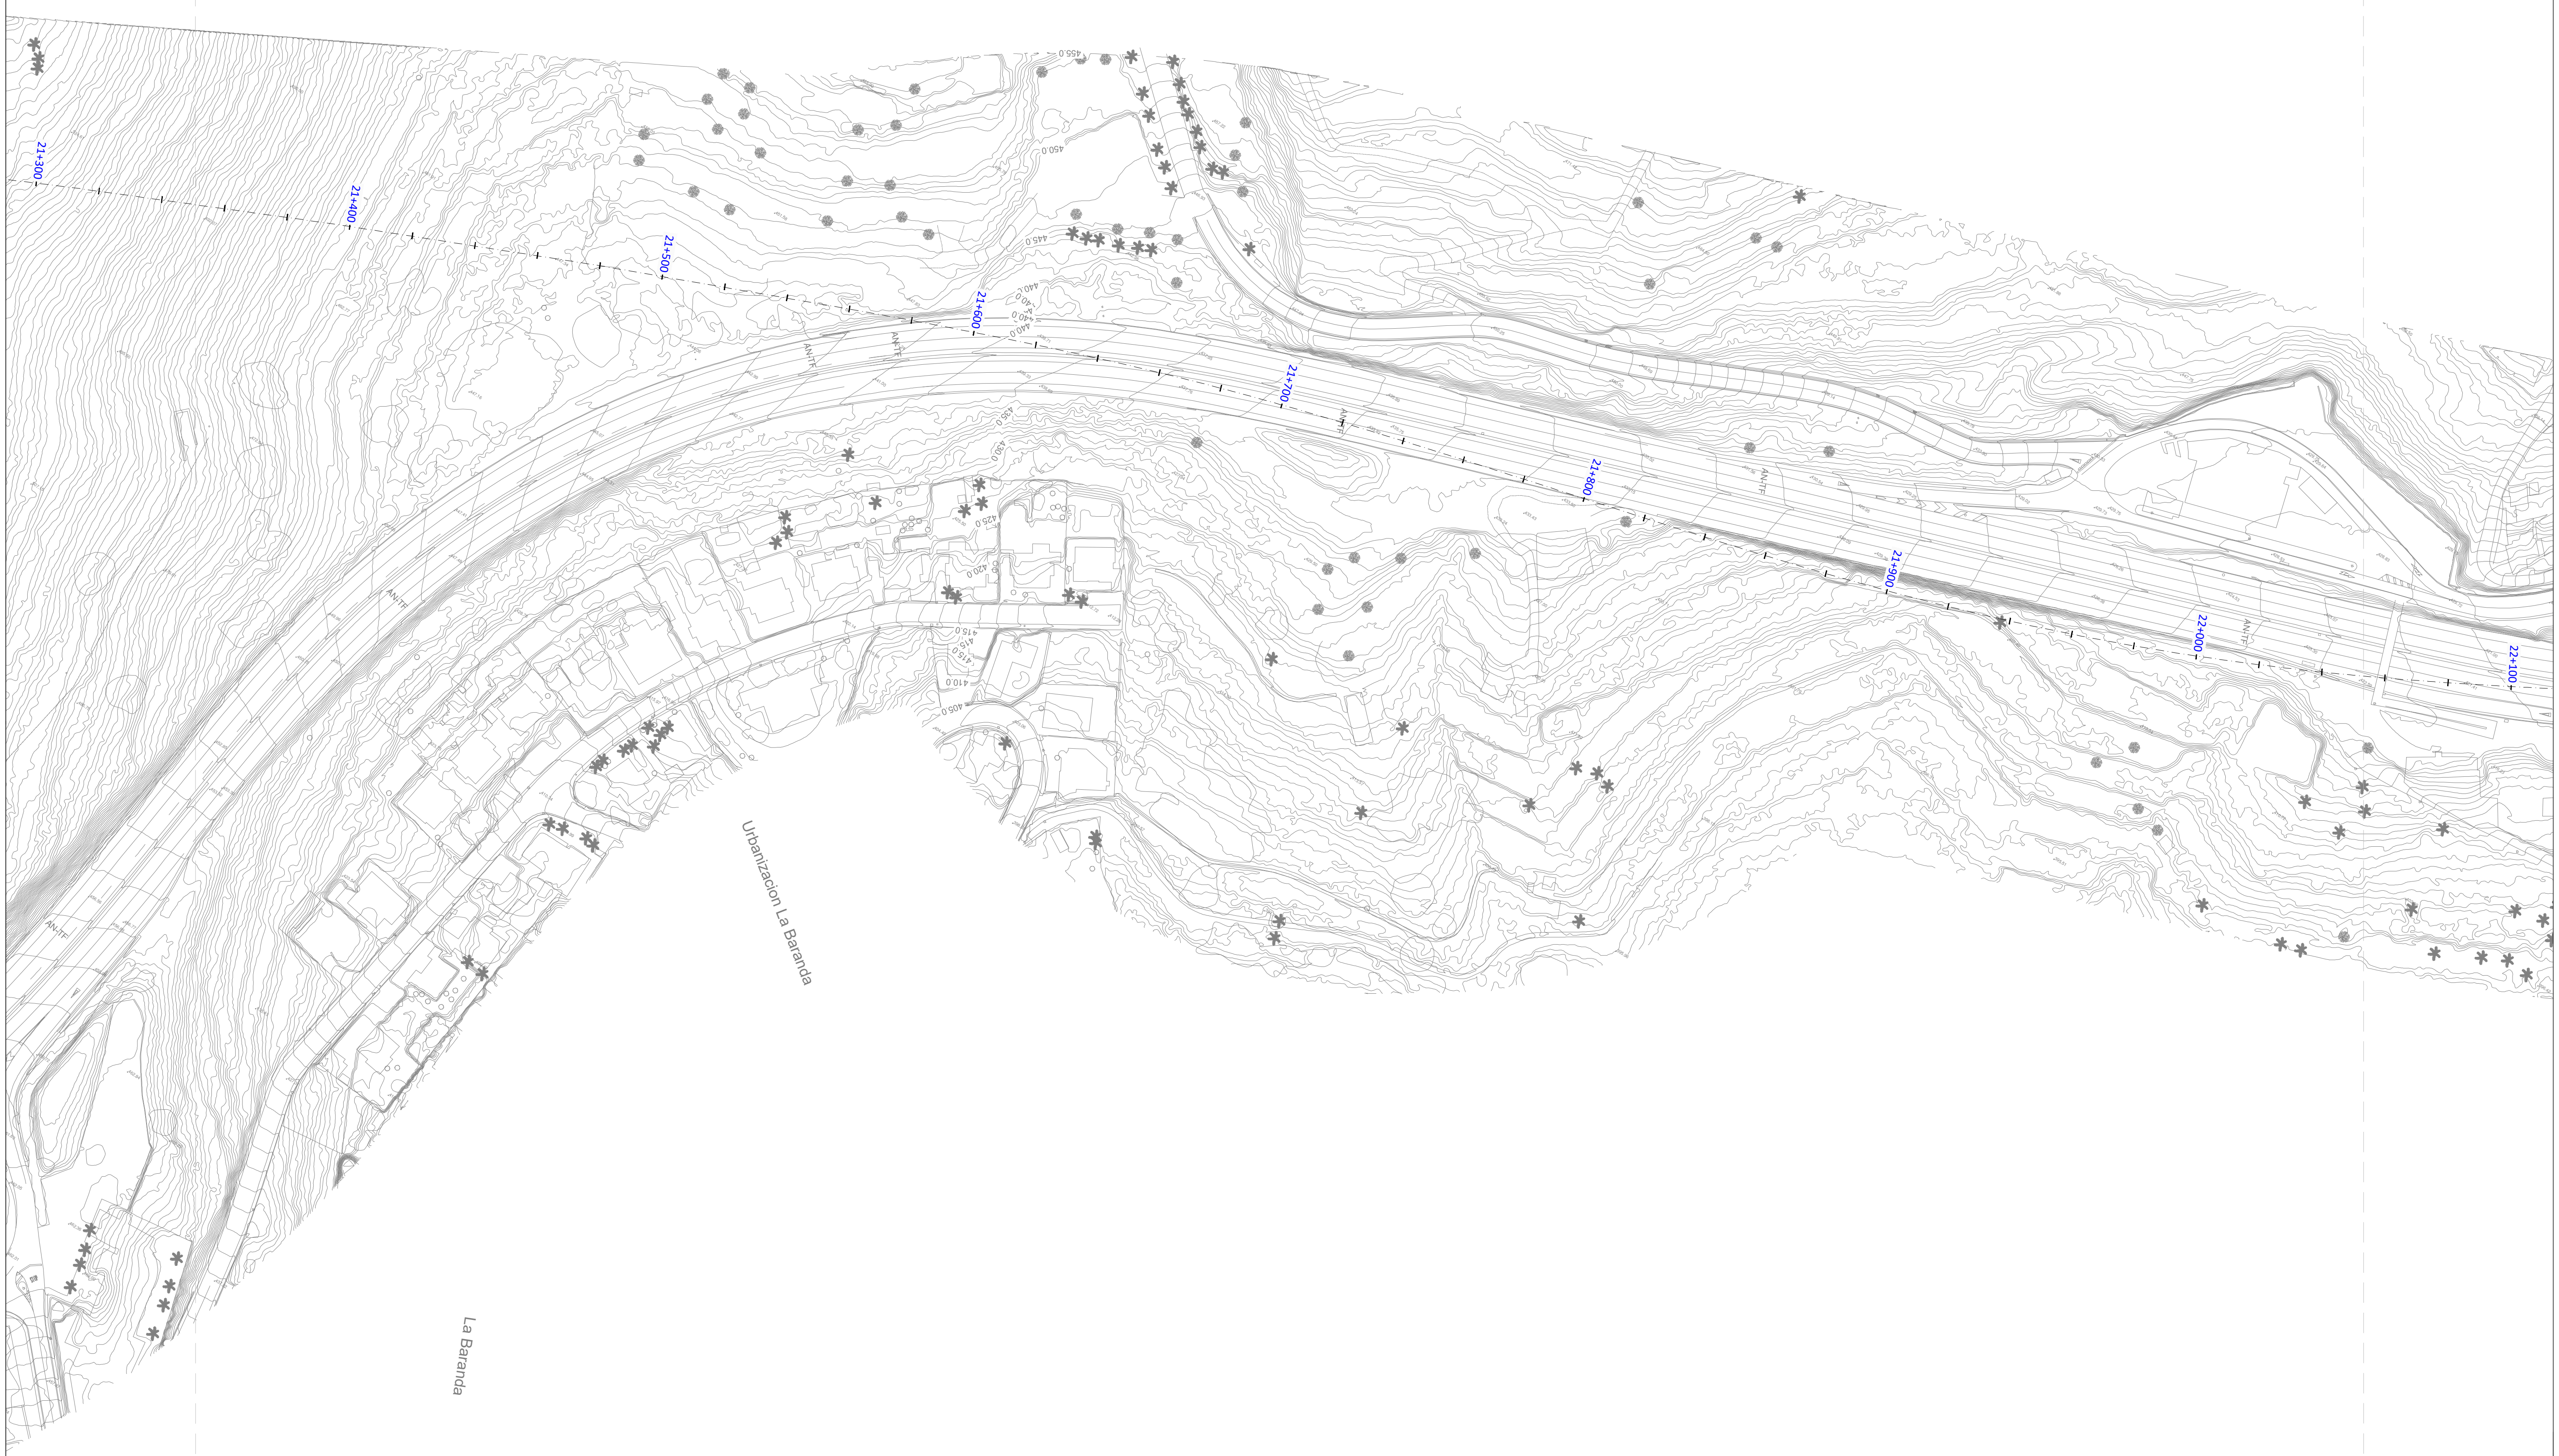

LEYENDA

▬ Servicios afectados
▲ Centro de Mando de Alumbrado
● Torre con Proyectores
● Farola (Báculo y Luminaria)

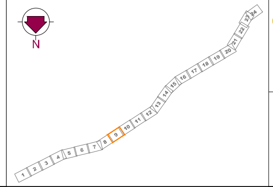

Gobierno de Canarias
Consejería de Obras Públicas, Transportes y Vivienda

EL INGENIERO DIRECTOR:
INGENIERO DE CAMINOS, C. y P.
JUAN JOSÉ CAMPOS LÓPEZ

EL JEFE DE ÁREA:
INGENIERO DE CAMINOS, C. y P.
ÁNGEL MEJIAS BENAVENTE

PROYECTO DE TRAZADO DE TERCER CARRIL EN LA AUTOPISTA TF-5
DESDE EL PK 15+733,20 HASTA LA OROTAVA

REDACCIÓN Y ELABORACIÓN:
proyma
TYPSA INGENIEROS CONSULTORES Y ARQUITECTOS

LOS INGENIEROS AUTORES:
INGENIERO DE CAMINOS, C. y P. FERNANDO ALSINA BASTERRECHEA
INGENIERO DE CAMINOS, C. y P. MARÍA SÁNCHEZ MEDIAVILLA
INGENIERO DE CAMINOS, C. y P. FRANCISCO SILVESTRE ÁLVAREZ
INGENIERO DE CAMINOS, C. y P. SOÑA ABAJO GONZÁLEZ

FECHA:
ABRIL 2022

ESCALA(S):
1 / 1.000
0 10 20 30 40m
DIN-A1 ORIGINAL

TÍTULO PLANO:
Servicios Afectados
Alumbrado Público

Nº PLANO:
13.6
HOJA 9 DE 24

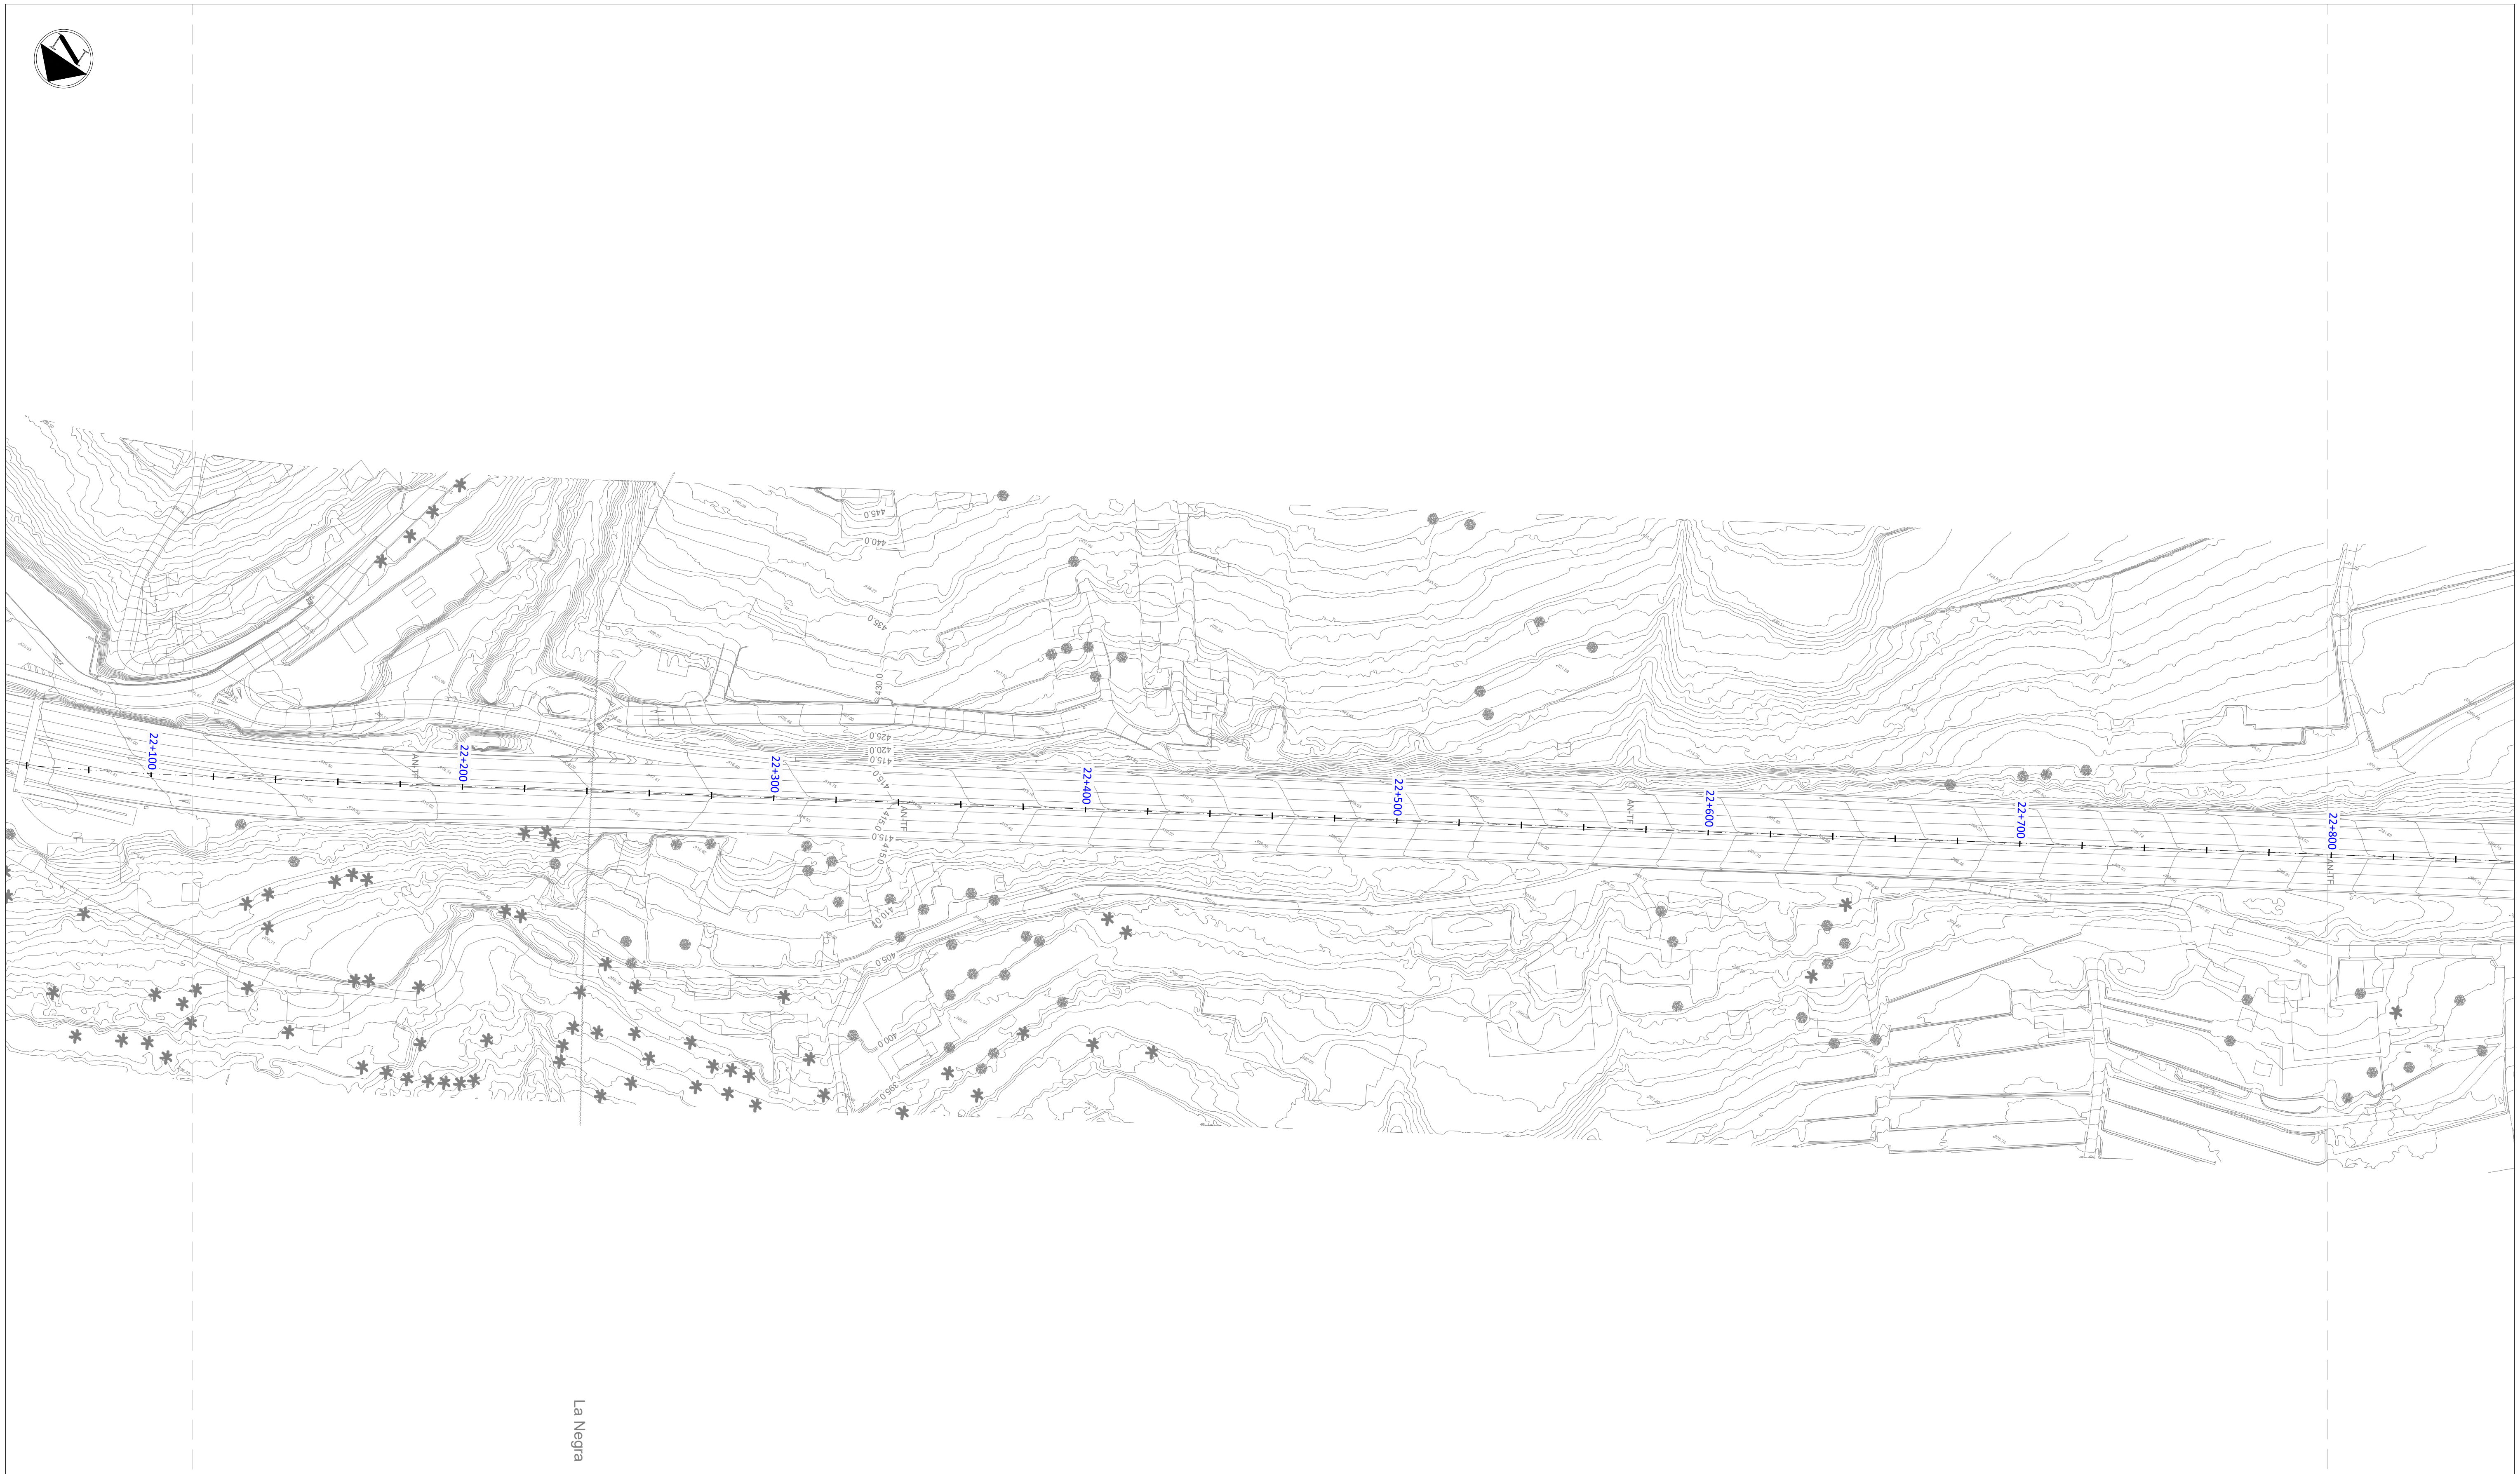

LEYENDA

🟨	Servicios afectados
▲	Centro de Mando de Alumbrado
●	Torre con Proyectores
●	Farola (Báculo y Luminaria)

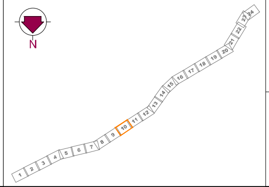

Gobierno de Canarias
Consejería de Obras Públicas, Transportes y Vivienda

EL INGENIERO DIRECTOR:
INGENIERO DE CAMINOS, C. y P.
JUAN JOSÉ CAMPOS LÓPEZ

EL JEFE DE ÁREA:
INGENIERO DE CAMINOS, C. y P.
ÁNGEL MEJIAS BENAVENTE

PROYECTO DE TRAZADO DE TERCER CARRIL EN LA AUTOPISTA TF-5 DESDE EL PK 15+733,20 HASTA LA OROTAVA

REDACCIÓN Y ELABORACIÓN:
proyma
TYPSA INGENIEROS CONSULTORES Y ARQUITECTOS

LOS INGENIEROS AUTORES:
INGENIERO DE CAMINOS, C. y P. FERNANDO ALSINA BASTERRECHEA
INGENIERO DE CAMINOS, C. y P. MARÍA SÁNCHEZ MEDIAVILLA
INGENIERO DE CAMINOS, C. y P. FRANCISCO SILVESTRE ÁLVAREZ
INGENIERO DE CAMINOS, C. y P. SOÑA ABAJO GONZÁLEZ

FECHA:
ABRIL 2022

ESCALA(S):
1 / 1.000
0 10 20 30 40m
DIN-A1 ORIGINAL

TÍTULO PLANO:
Servicios Afectados
Alumbrado Público

Nº PLANO:
13.6
HOJA 10 DE 24

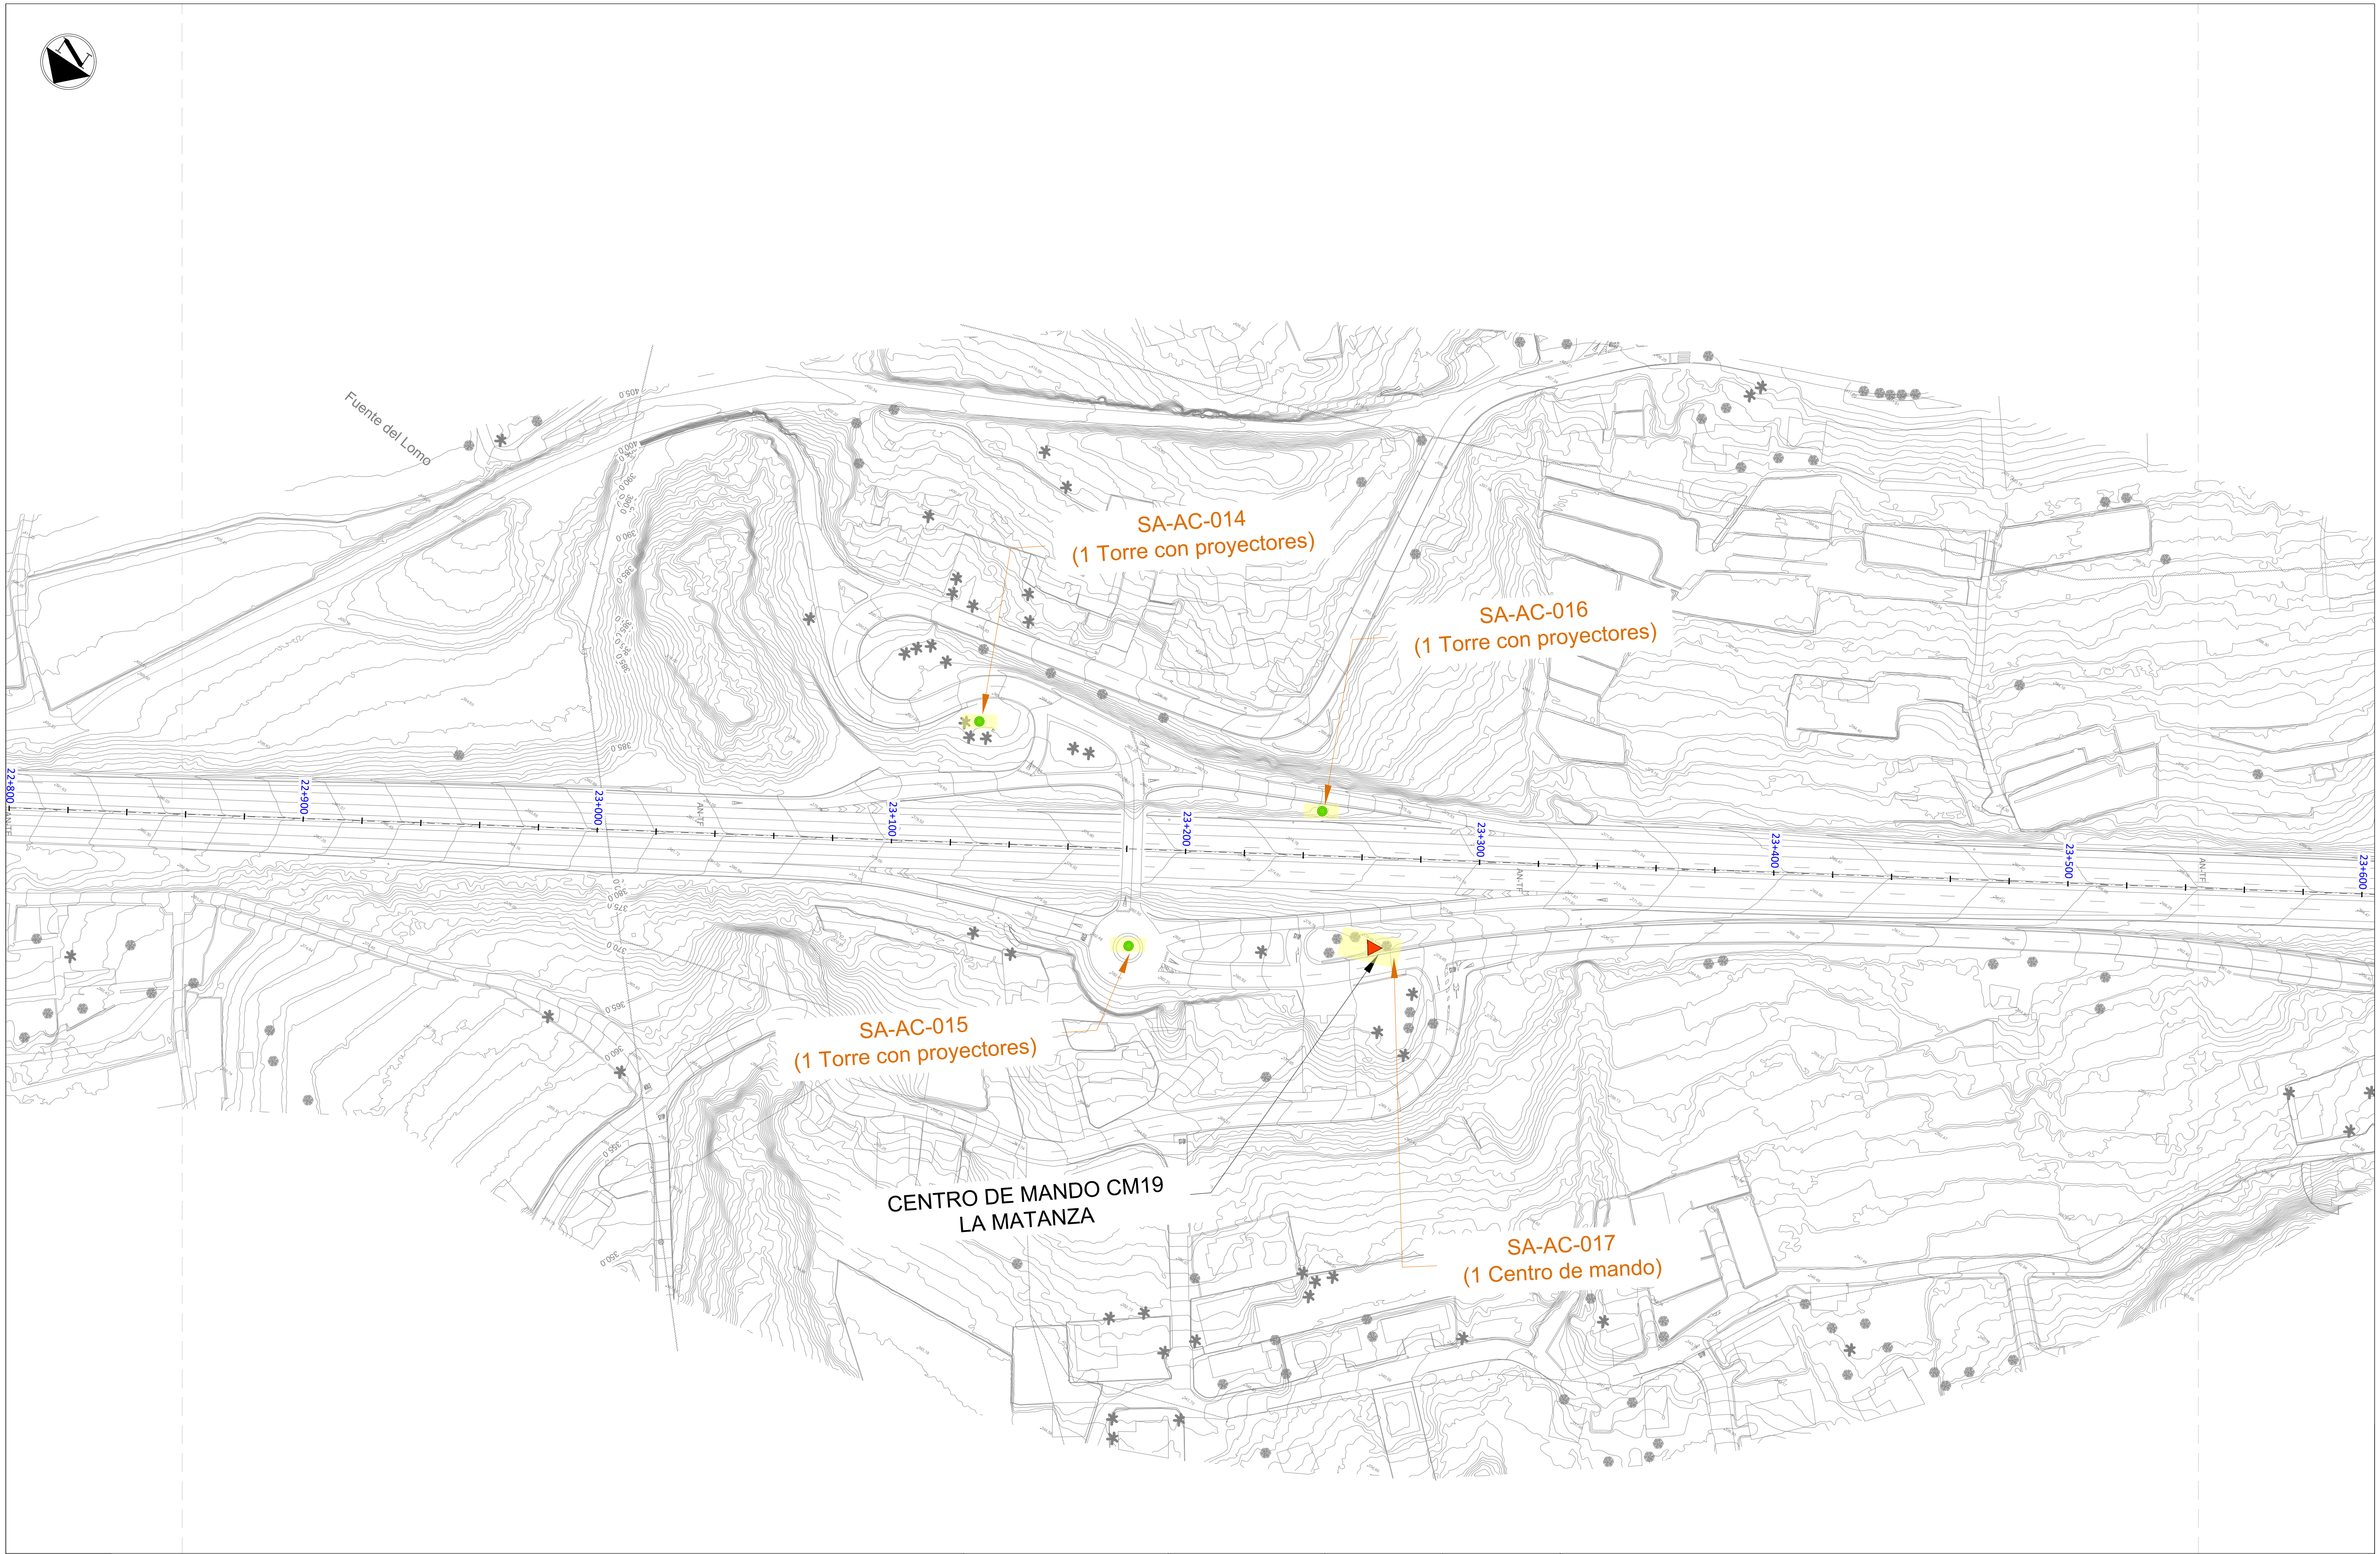

LEYENDA

▬	Servicios afectados
▲	Centro de Mando de Alumbrado
●	Torre con Proyectores
•	Farola (Báculo y Luminaria)

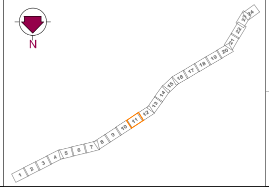

Gobierno de Canarias
Consejería de Obras Públicas, Transportes y Vivienda

EL INGENIERO DIRECTOR:
INGENIERO DE CAMINOS, C. y P.
JUAN JOSÉ CAMPOS LÓPEZ

EL JEFE DE ÁREA:
INGENIERO DE CAMINOS, C. y P.
ÁNGEL MEJIAS BENAVENTE

PROYECTO DE TRAZADO DE TERCER CARRIL EN LA AUTOPISTA TF-5
DESDE EL PK 15+733,20 HASTA LA OROTAVA

REDACCIÓN Y ELABORACIÓN:
proyma
TYPSA INGENIEROS CONSULTORES Y ARQUITECTOS

LOS INGENIEROS AUTORES:
INGENIERO DE CAMINOS, C. y P.
FERNANDO ALSINA BASTERRECHEA
INGENIERO DE CAMINOS, C. y P.
MARÍA SÁNCHEZ MEDIAVILLA
INGENIERO DE CAMINOS, C. y P.
FRANCISCO SILVESTRE ÁLVAREZ
INGENIERO DE CAMINOS, C. y P.
SOÑA ABAJO GONZÁLEZ

FECHA:
ABRIL 2022

ESCALA(S):
1 / 1.000
0 10 20 30 40m
DIN-A1 ORIGINAL

TÍTULO PLANO:
Servicios Afectados
Alumbrado Público

Nº PLANO:
13.6
HOJA 11 DE 24

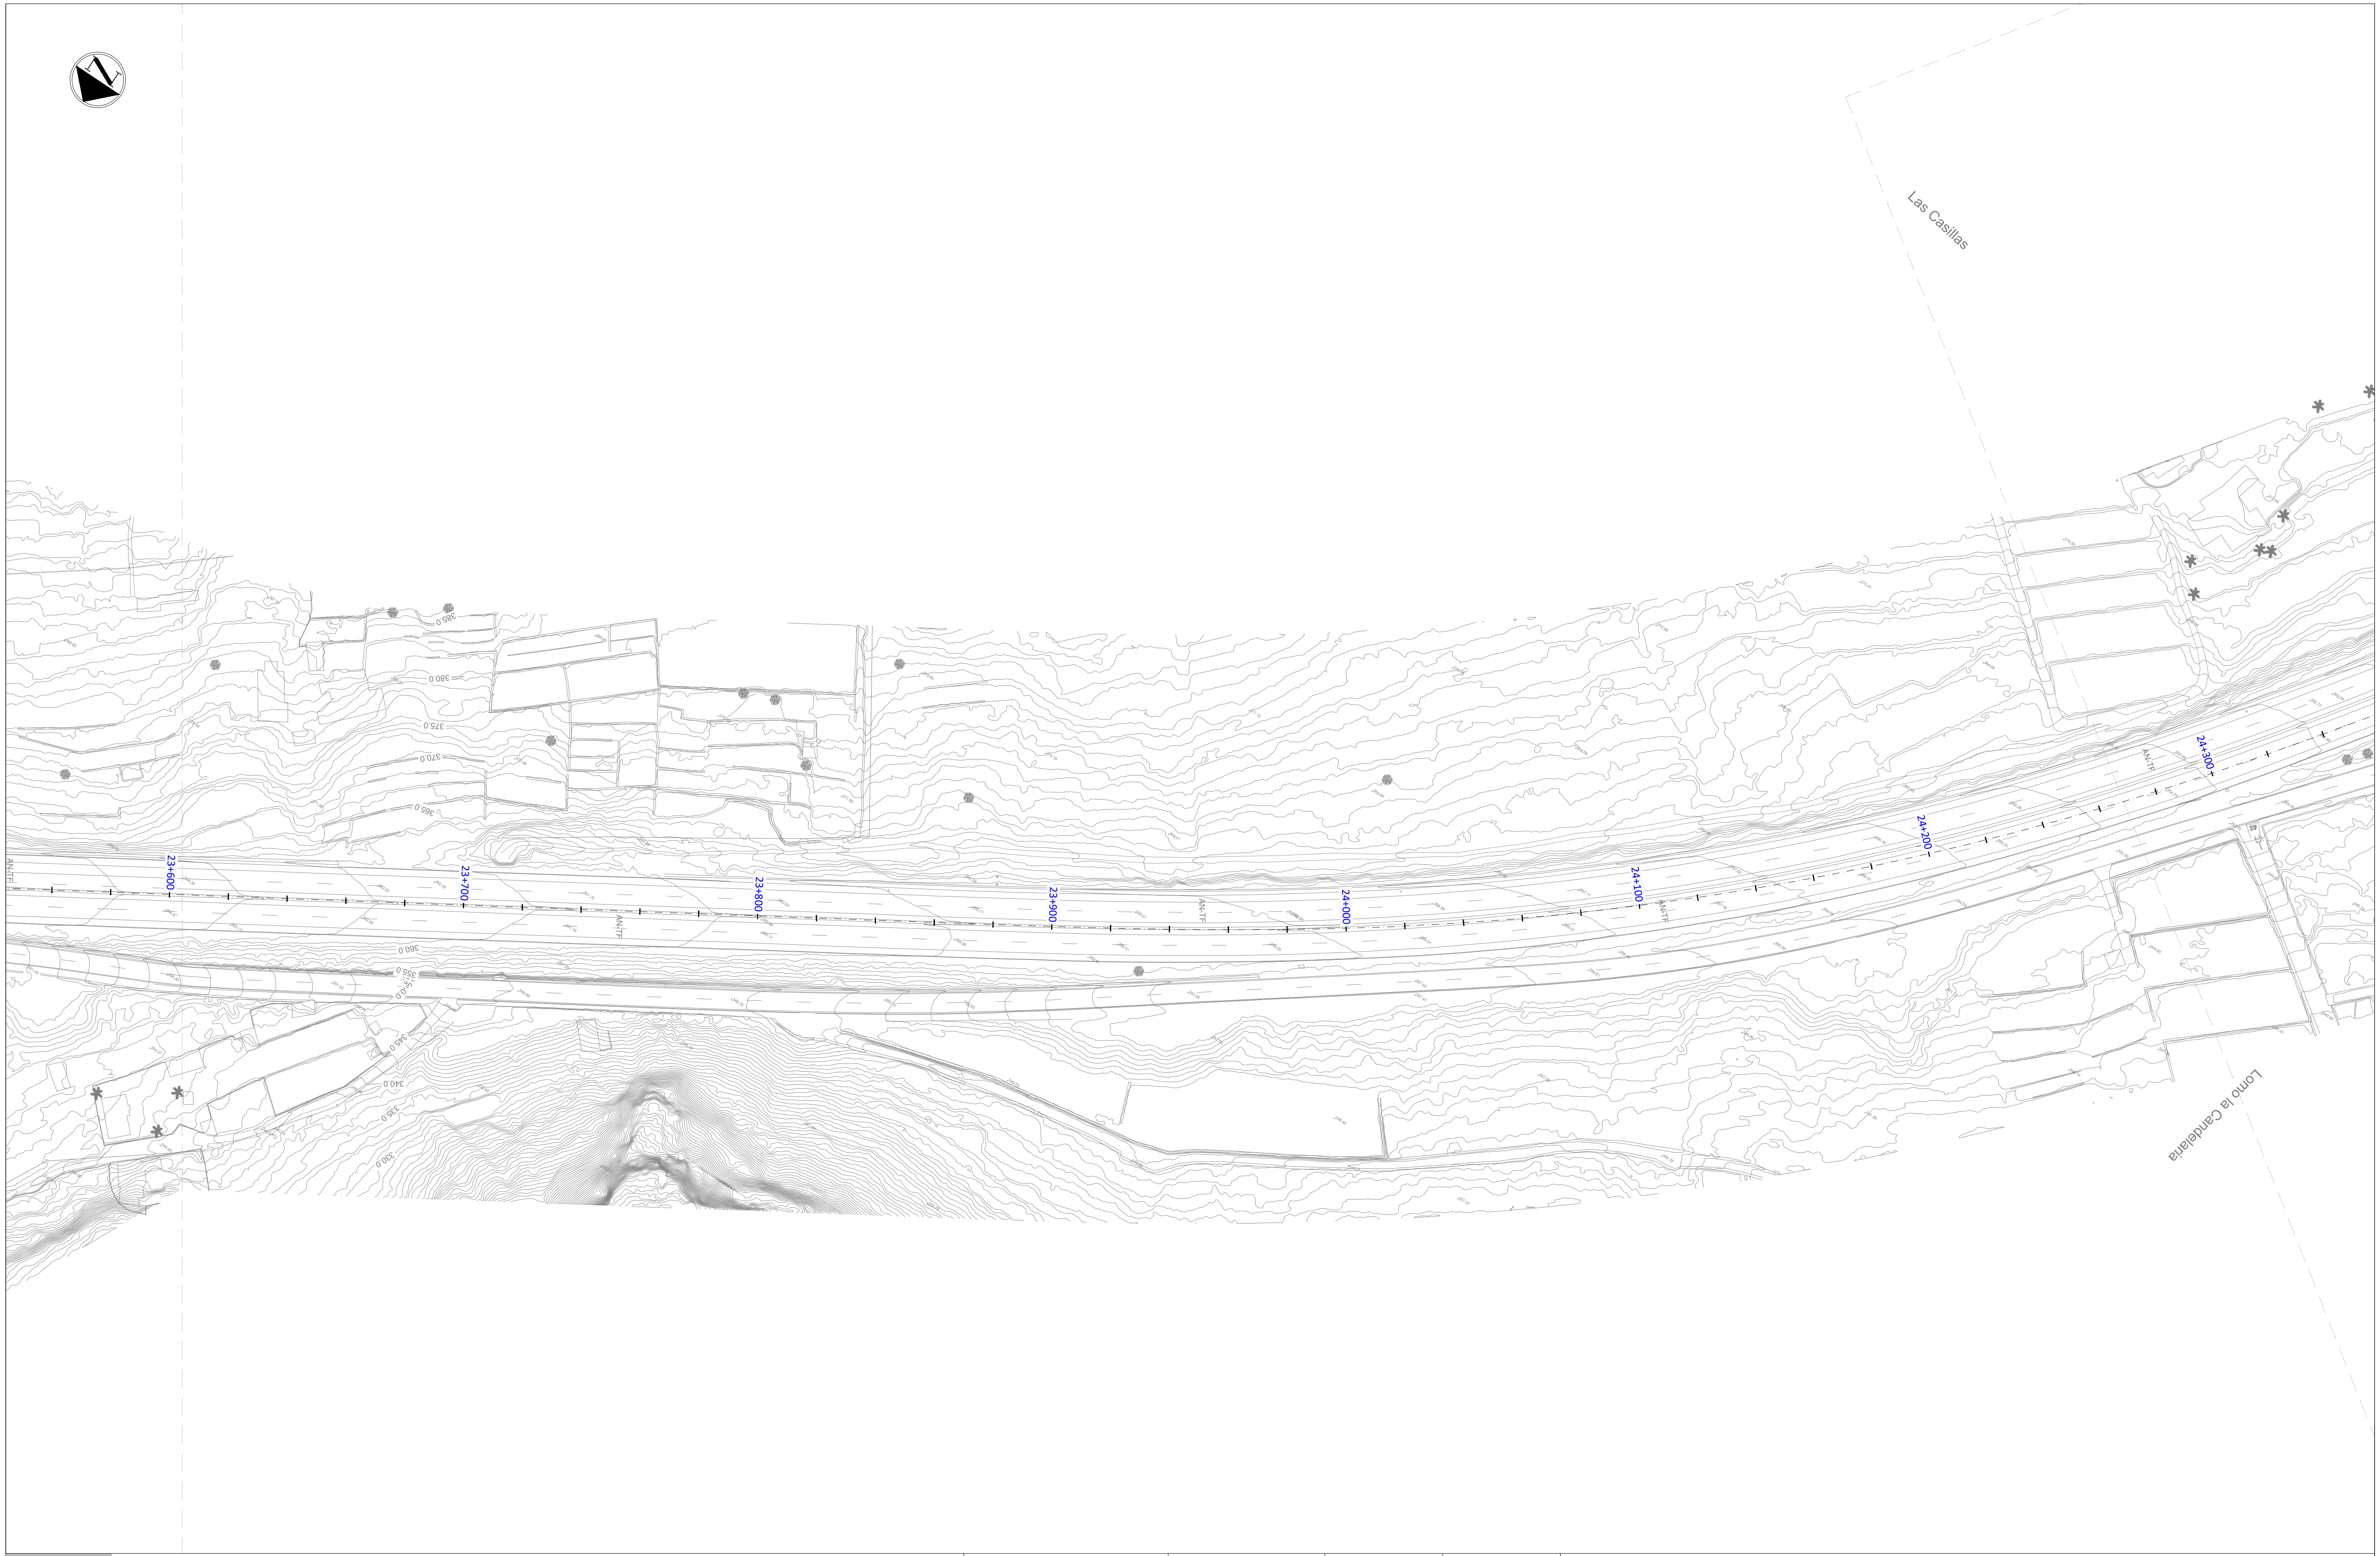

LEYENDA

🟨	Servicios afectados
▲	Centro de Mando de Alumbrado
●	Torre con Proyectores
●	Farola (Báculo y Luminaria)

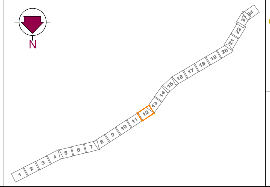

Gobierno de Canarias
Consejería de Obras Públicas, Transportes y Vivienda

EL INGENIERO DIRECTOR:
INGENIERO DE CAMINOS, C. y P.
JUAN JOSÉ CAMPOS LÓPEZ

EL JEFE DE ÁREA:
INGENIERO DE CAMINOS, C. y P.
ÁNGEL MEJIAS BENAVENTE

PROYECTO DE TRAZADO DE TERCER CARRIL EN LA AUTOPISTA TF-5 DESDE EL PK 15+733,20 HASTA LA OROTAVA

REDACCIÓN Y ELABORACIÓN:
proyma
TYPSA INGENIEROS CONSULTORES Y ARQUITECTOS

LOS INGENIEROS AUTORES:
INGENIERO DE CAMINOS, C. y P.
FERNANDO ALSINA BASTERRECHEA
INGENIERO DE CAMINOS, C. y P.
MARÍA SÁNCHEZ MEDIAVILLA
INGENIERO DE CAMINOS, C. y P.
FRANCISCO SILVESTRE ÁLVAREZ
INGENIERO DE CAMINOS, C. y P.
SOÑA ABAJO GONZÁLEZ

FECHA:
ABRIL 2022

ESCALA(S):
1 / 1.000
0 10 20 30 40m
DIN-A1 ORIGINAL

TÍTULO PLANO:
Servicios Afectados
Alumbrado Público

Nº PLANO:
13.6
HOJA 12 DE 24

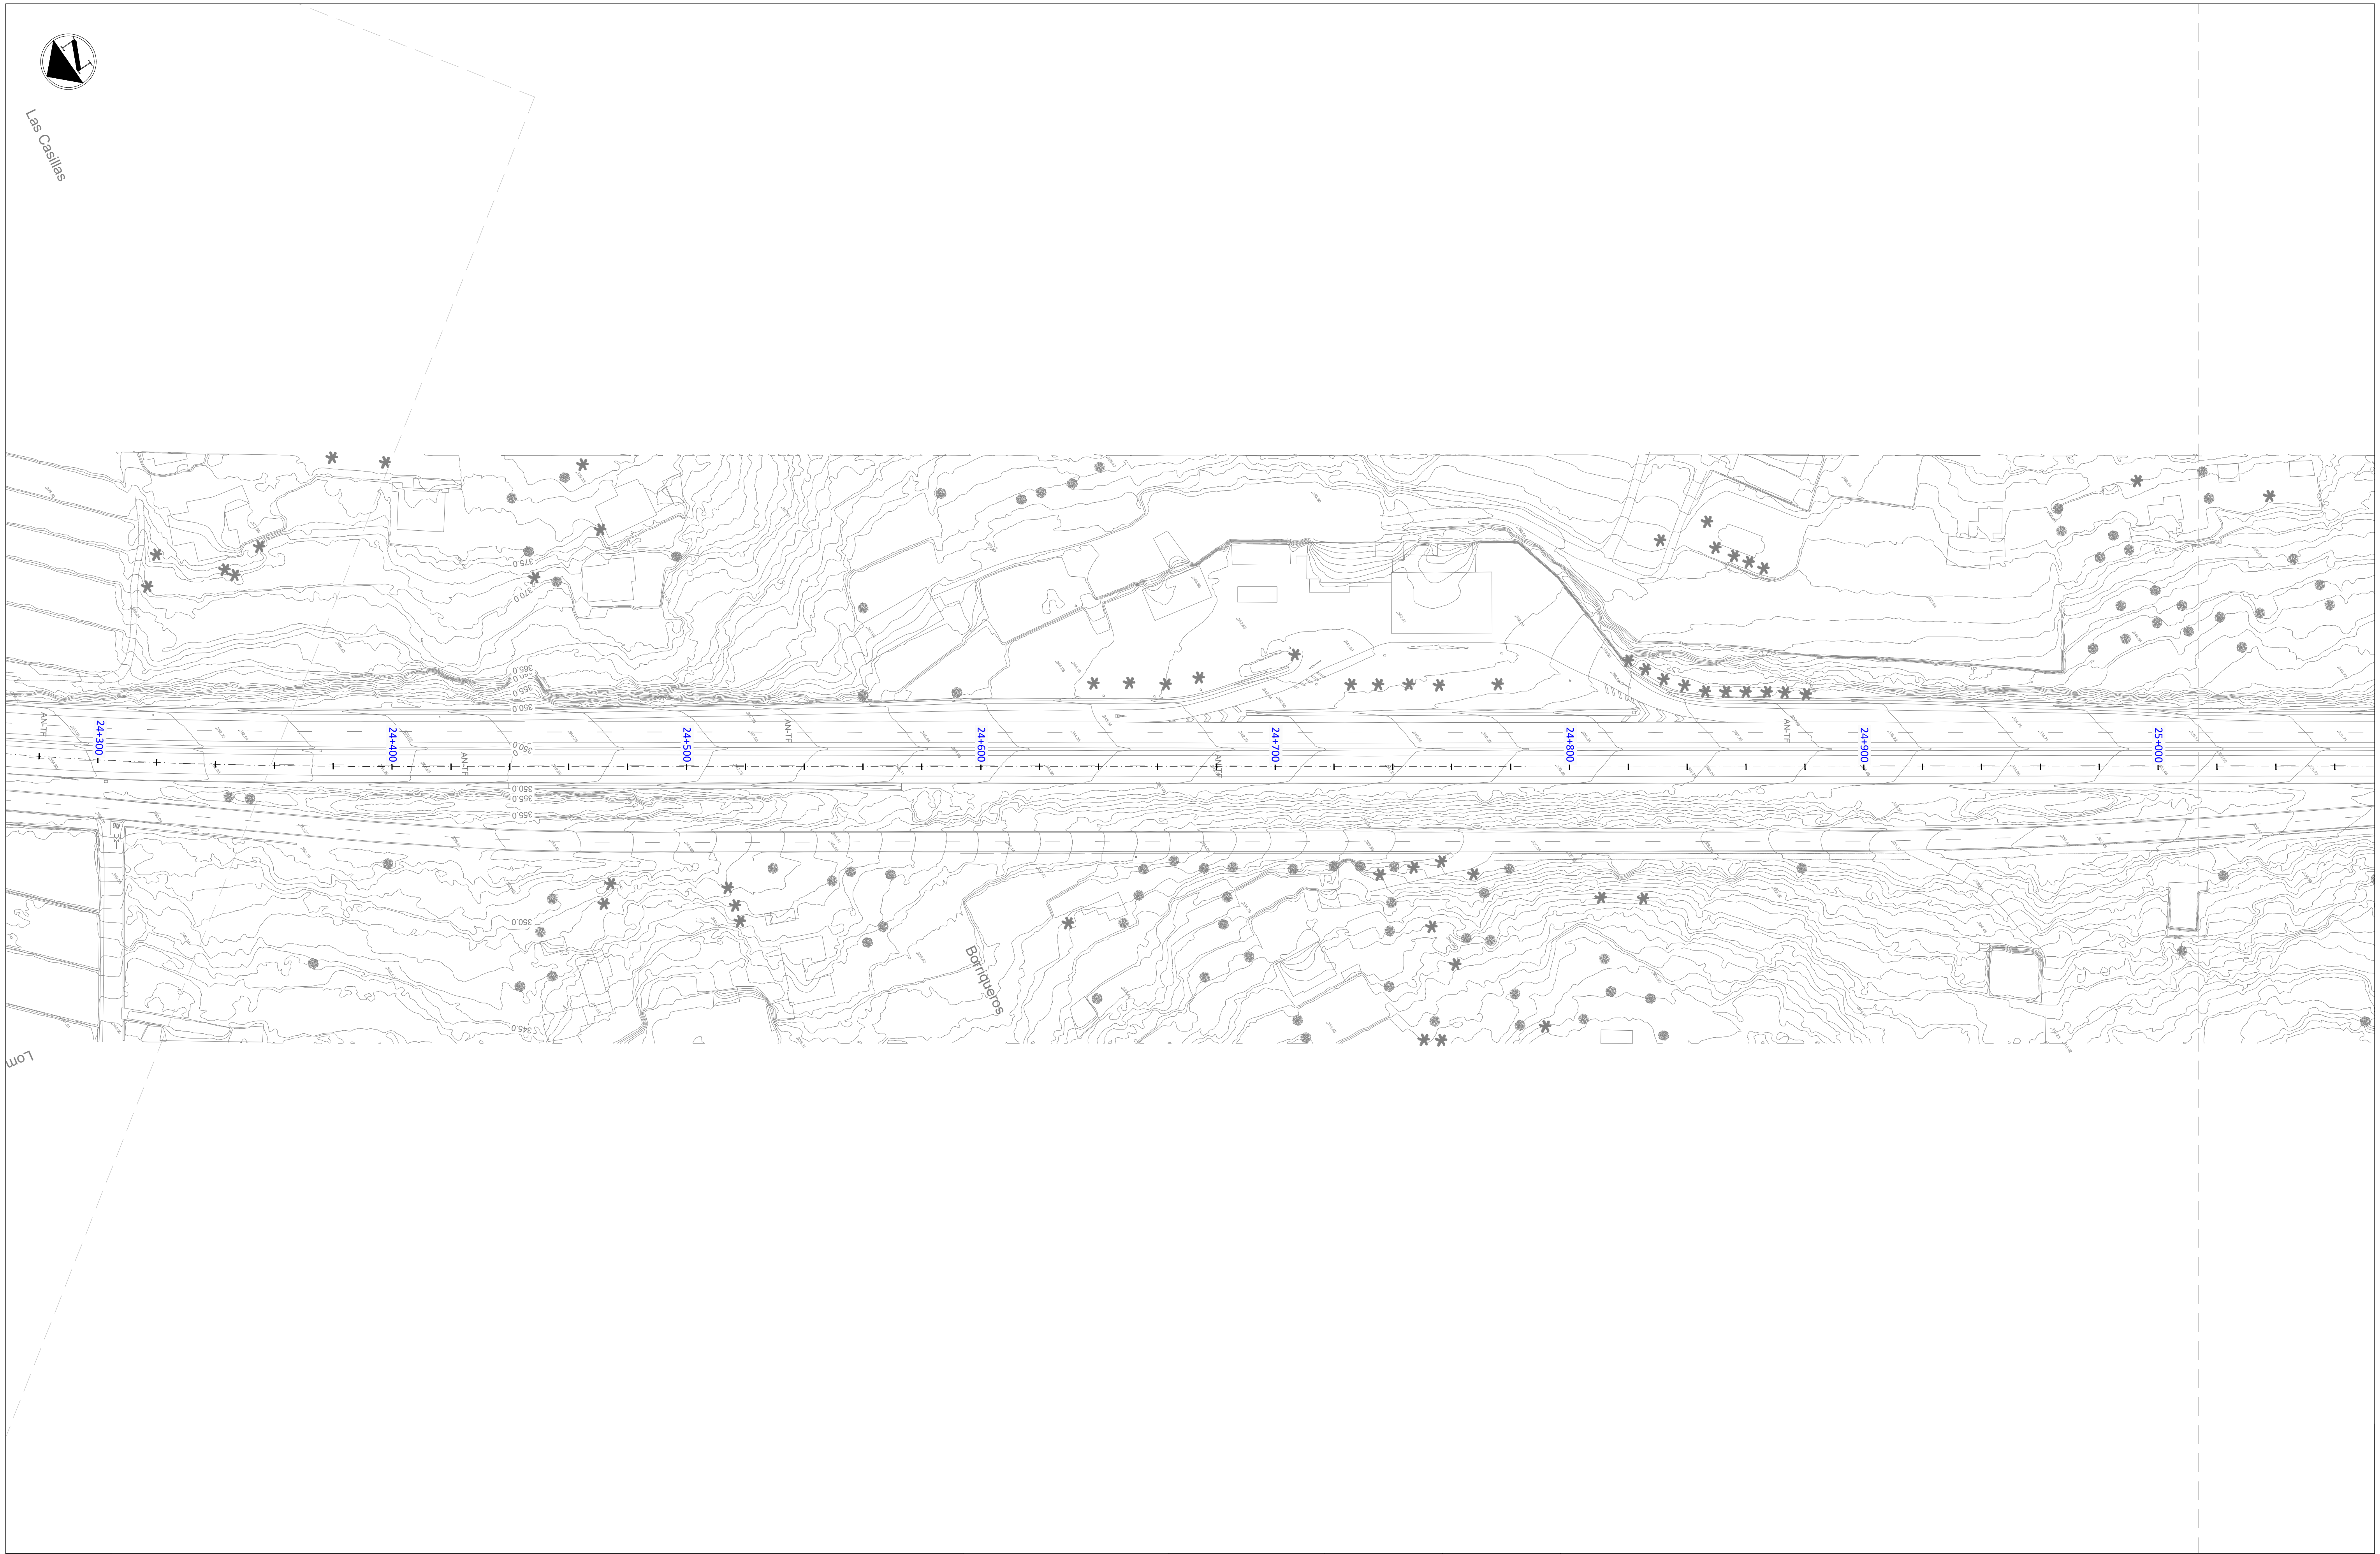

LEYENDA

🟨	Servicios afectados
▲	Centro de Mando de Alumbrado
●	Torre con Proyectores
●	Farola (Báculo y Luminaria)

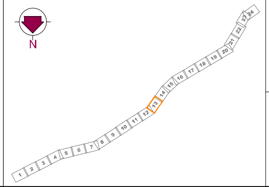

Gobierno de Canarias
Consejería de Obras Públicas, Transportes y Vivienda

EL INGENIERO DIRECTOR:
INGENIERO DE CAMINOS, C. y P.
JUAN JOSÉ CAMPOS LÓPEZ

EL JEFE DE ÁREA:
INGENIERO DE CAMINOS, C. y P.
ÁNGEL MEJIAS BENAVENTE

PROYECTO DE TRAZADO DE TERCER CARRIL EN LA AUTOPISTA TF-5
DESDE EL PK 15+733,20 HASTA LA OROTAVA

REDACCIÓN Y ELABORACIÓN:
proyma
TYPSA INGENIEROS CONSULTORES Y ARQUITECTOS

LOS INGENIEROS AUTORES:
INGENIERO DE CAMINOS, C. y P. FERNANDO ALSINA BASTERRECHEA
INGENIERO DE CAMINOS, C. y P. MARÍA SÁNCHEZ MEDIAVILLA
INGENIERO DE CAMINOS, C. y P. FRANCISCO SILVESTRE ÁLVAREZ
INGENIERO DE CAMINOS, C. y P. SOÑA ABAJO GONZÁLEZ

FECHA: ABRIL 2022

ESCALA(S): 1 / 1.000
0 10 20 30 40m
DIN-A1 ORIGINAL

TÍTULO PLANO:
Servicios Afectados
Alumbrado Público

Nº PLANO: 13.6
HOJA 13 DE 24

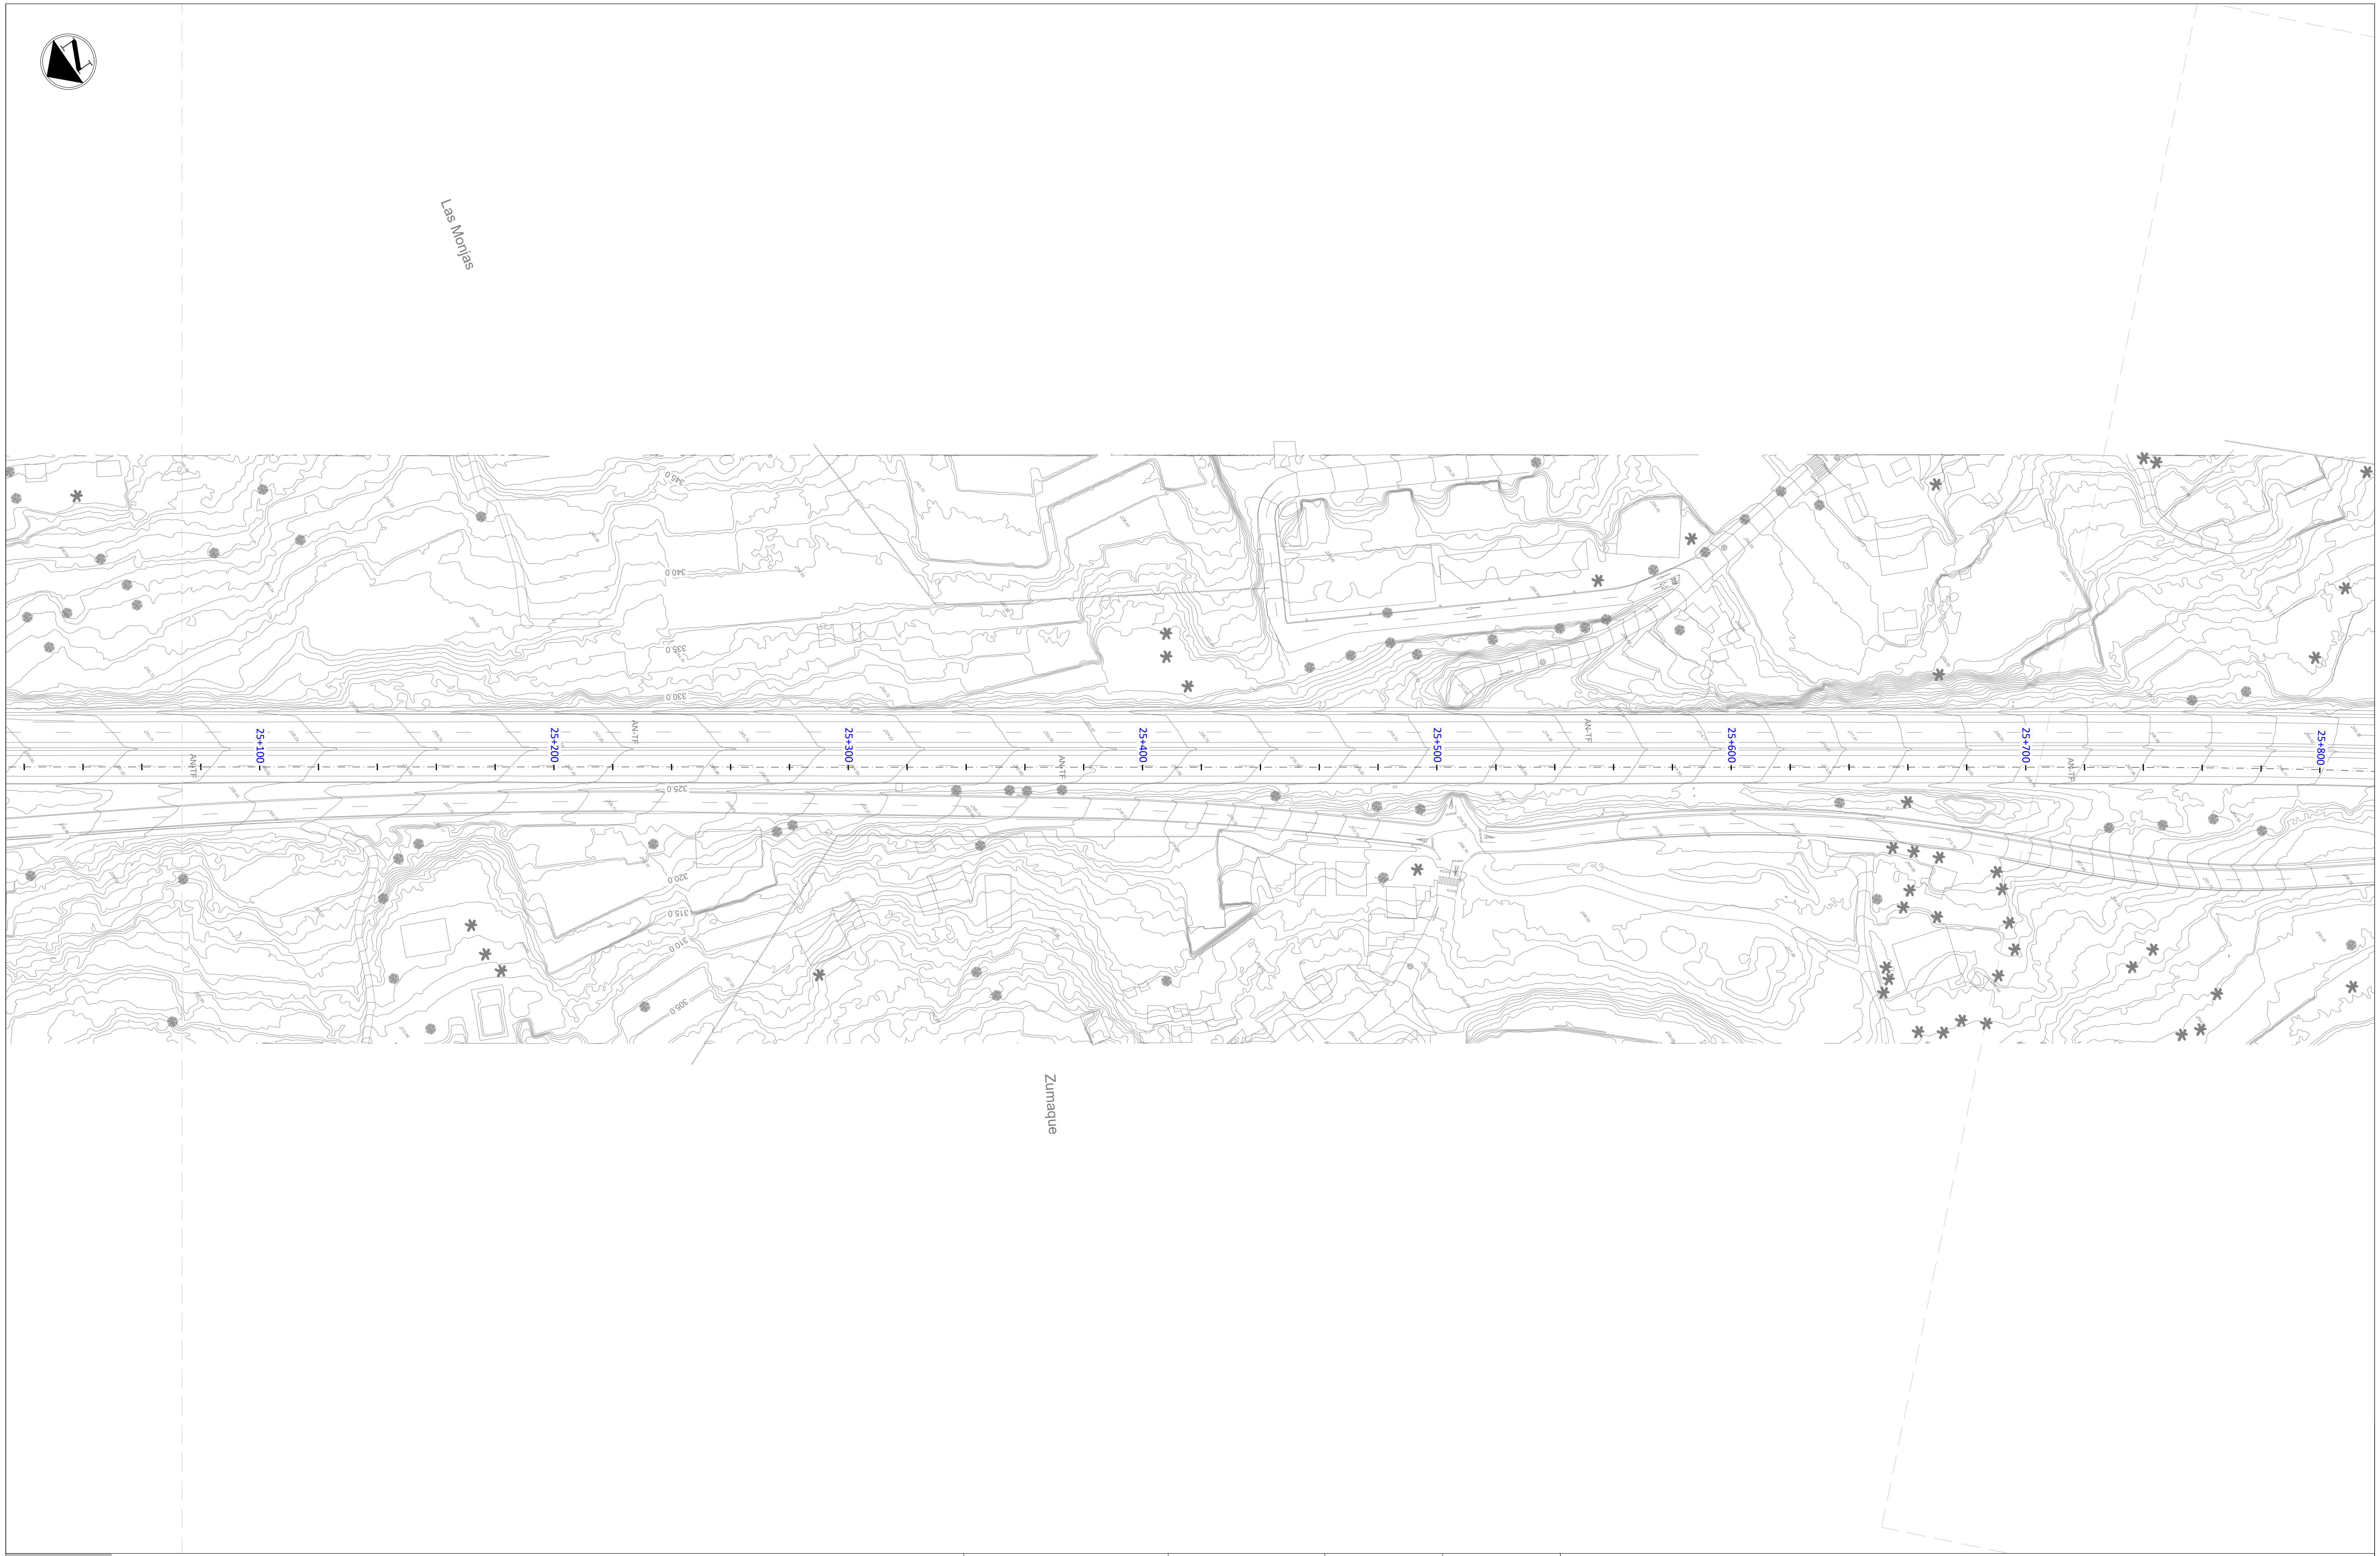

LEYENDA

- ▬ Servicios afectados
- ▲ Centro de Mando de Alumbrado
- ● Torre con Proyectores
- • Farola (Báculo y Luminaria)

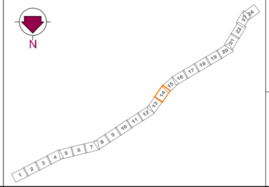

Gobierno de Canarias
Consejería de Obras Públicas,
Transportes y Vivienda

EL INGENIERO DIRECTOR:
INGENIERO DE CAMINOS, C. y P.
JUAN JOSÉ CAMPOS LÓPEZ

EL JEFE DE ÁREA:
INGENIERO DE CAMINOS, C. y P.
ÁNGEL MEJIAS BENAVENTE

PROYECTO DE TRAZADO DE TERCER CARRIL EN LA AUTOPISTA TF-5
DESDE EL PK 15+733,20 HASTA LA OROTAVA

REDACCIÓN Y ELABORACIÓN:
proyma
TYPSA INGENIEROS CONSULTORES Y ARQUITECTOS

LOS INGENIEROS AUTORES:
INGENIERO DE CAMINOS, C. y P.
FERNANDO ALSINA BASTERRECHEA
INGENIERO DE CAMINOS, C. y P.
MARÍA SÁNCHEZ MEDIAVILLA
INGENIERO DE CAMINOS, C. y P.
FRANCISCO SILVESTRE ÁLVAREZ
INGENIERO DE CAMINOS, C. y P.
SOÑA ABAJO GONZÁLEZ

FECHA:
ABRIL 2022

ESCALA(S):
1 / 1.000
0 10 20 30 40m
DIN-A1 ORIGINAL

TÍTULO PLANO:
Servicios Afectados
Alumbrado Público

Nº PLANO:
13.6
HOJA 14 DE 24

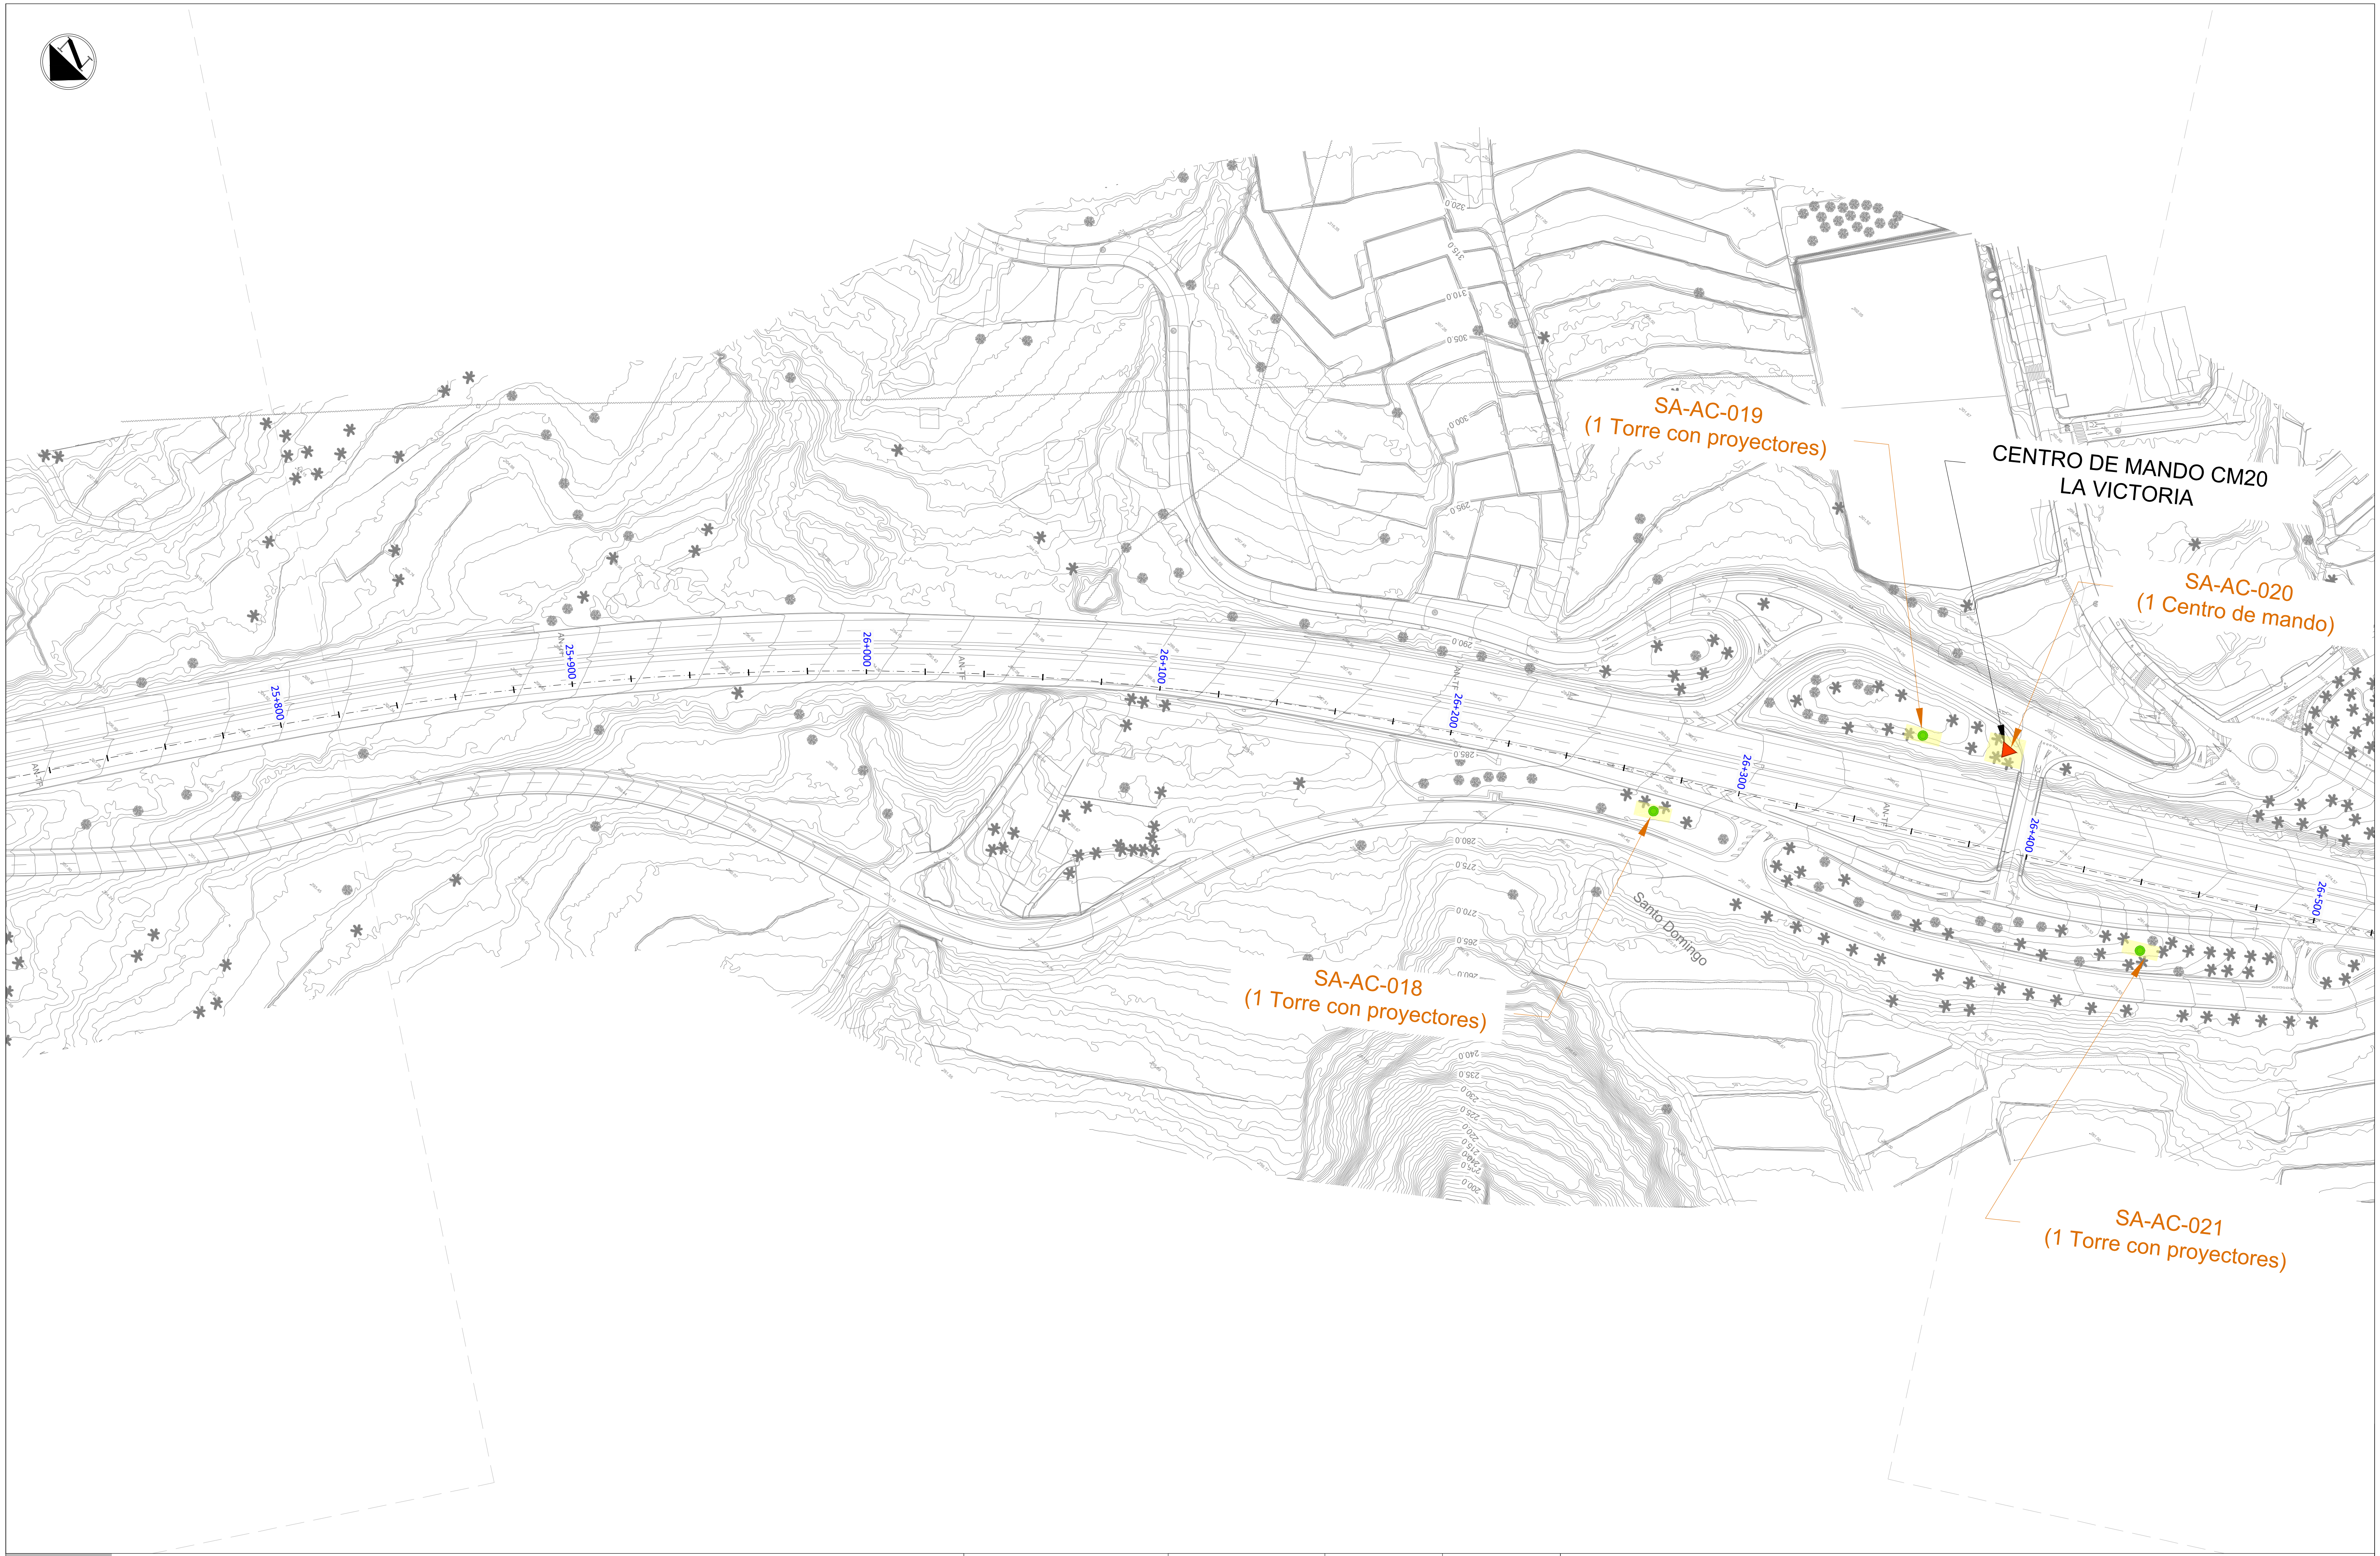

LEYENDA

🟨	Servicios afectados
▲	Centro de Mando de Alumbrado
●	Torre con Proyectores
•	Farola (Báculo y Luminaria)

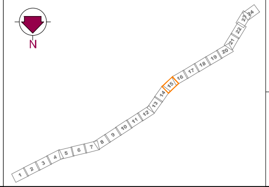

Gobierno de Canarias
Consejería de Obras Públicas, Transportes y Vivienda

EL INGENIERO DIRECTOR:
INGENIERO DE CAMINOS, C. y P.
JUAN JOSÉ CAMPOS LÓPEZ

EL JEFE DE ÁREA:
INGENIERO DE CAMINOS, C. y P.
ÁNGEL MEJIAS BENAVENTE

PROYECTO DE TRAZADO DE TERCER CARRIL EN LA AUTOPISTA TF-5
DESDE EL PK 15+733,20 HASTA LA OROTAVA

REDACCIÓN Y ELABORACIÓN:
proyma
TYPSA INGENIEROS CONSULTORES Y ARQUITECTOS

LOS INGENIEROS AUTORES:
INGENIERO DE CAMINOS, C. y P.
FERNANDO ALSINA BASTERRECHEA
INGENIERO DE CAMINOS, C. y P.
MARÍA SÁNCHEZ MEDIAVILLA
INGENIERO DE CAMINOS, C. y P.
FRANCISCO SILVESTRE ÁLVAREZ
INGENIERO DE CAMINOS, C. y P.
SOÑA ABAJO GONZÁLEZ

FECHA:
ABRIL 2022

ESCALA(S):
1 / 1.000
0 10 20 30 40m
DIN-A1 ORIGINAL

TÍTULO PLANO:
Servicios Afectados
Alumbrado Público

Nº PLANO:
13.6
HOJA 15 DE 24

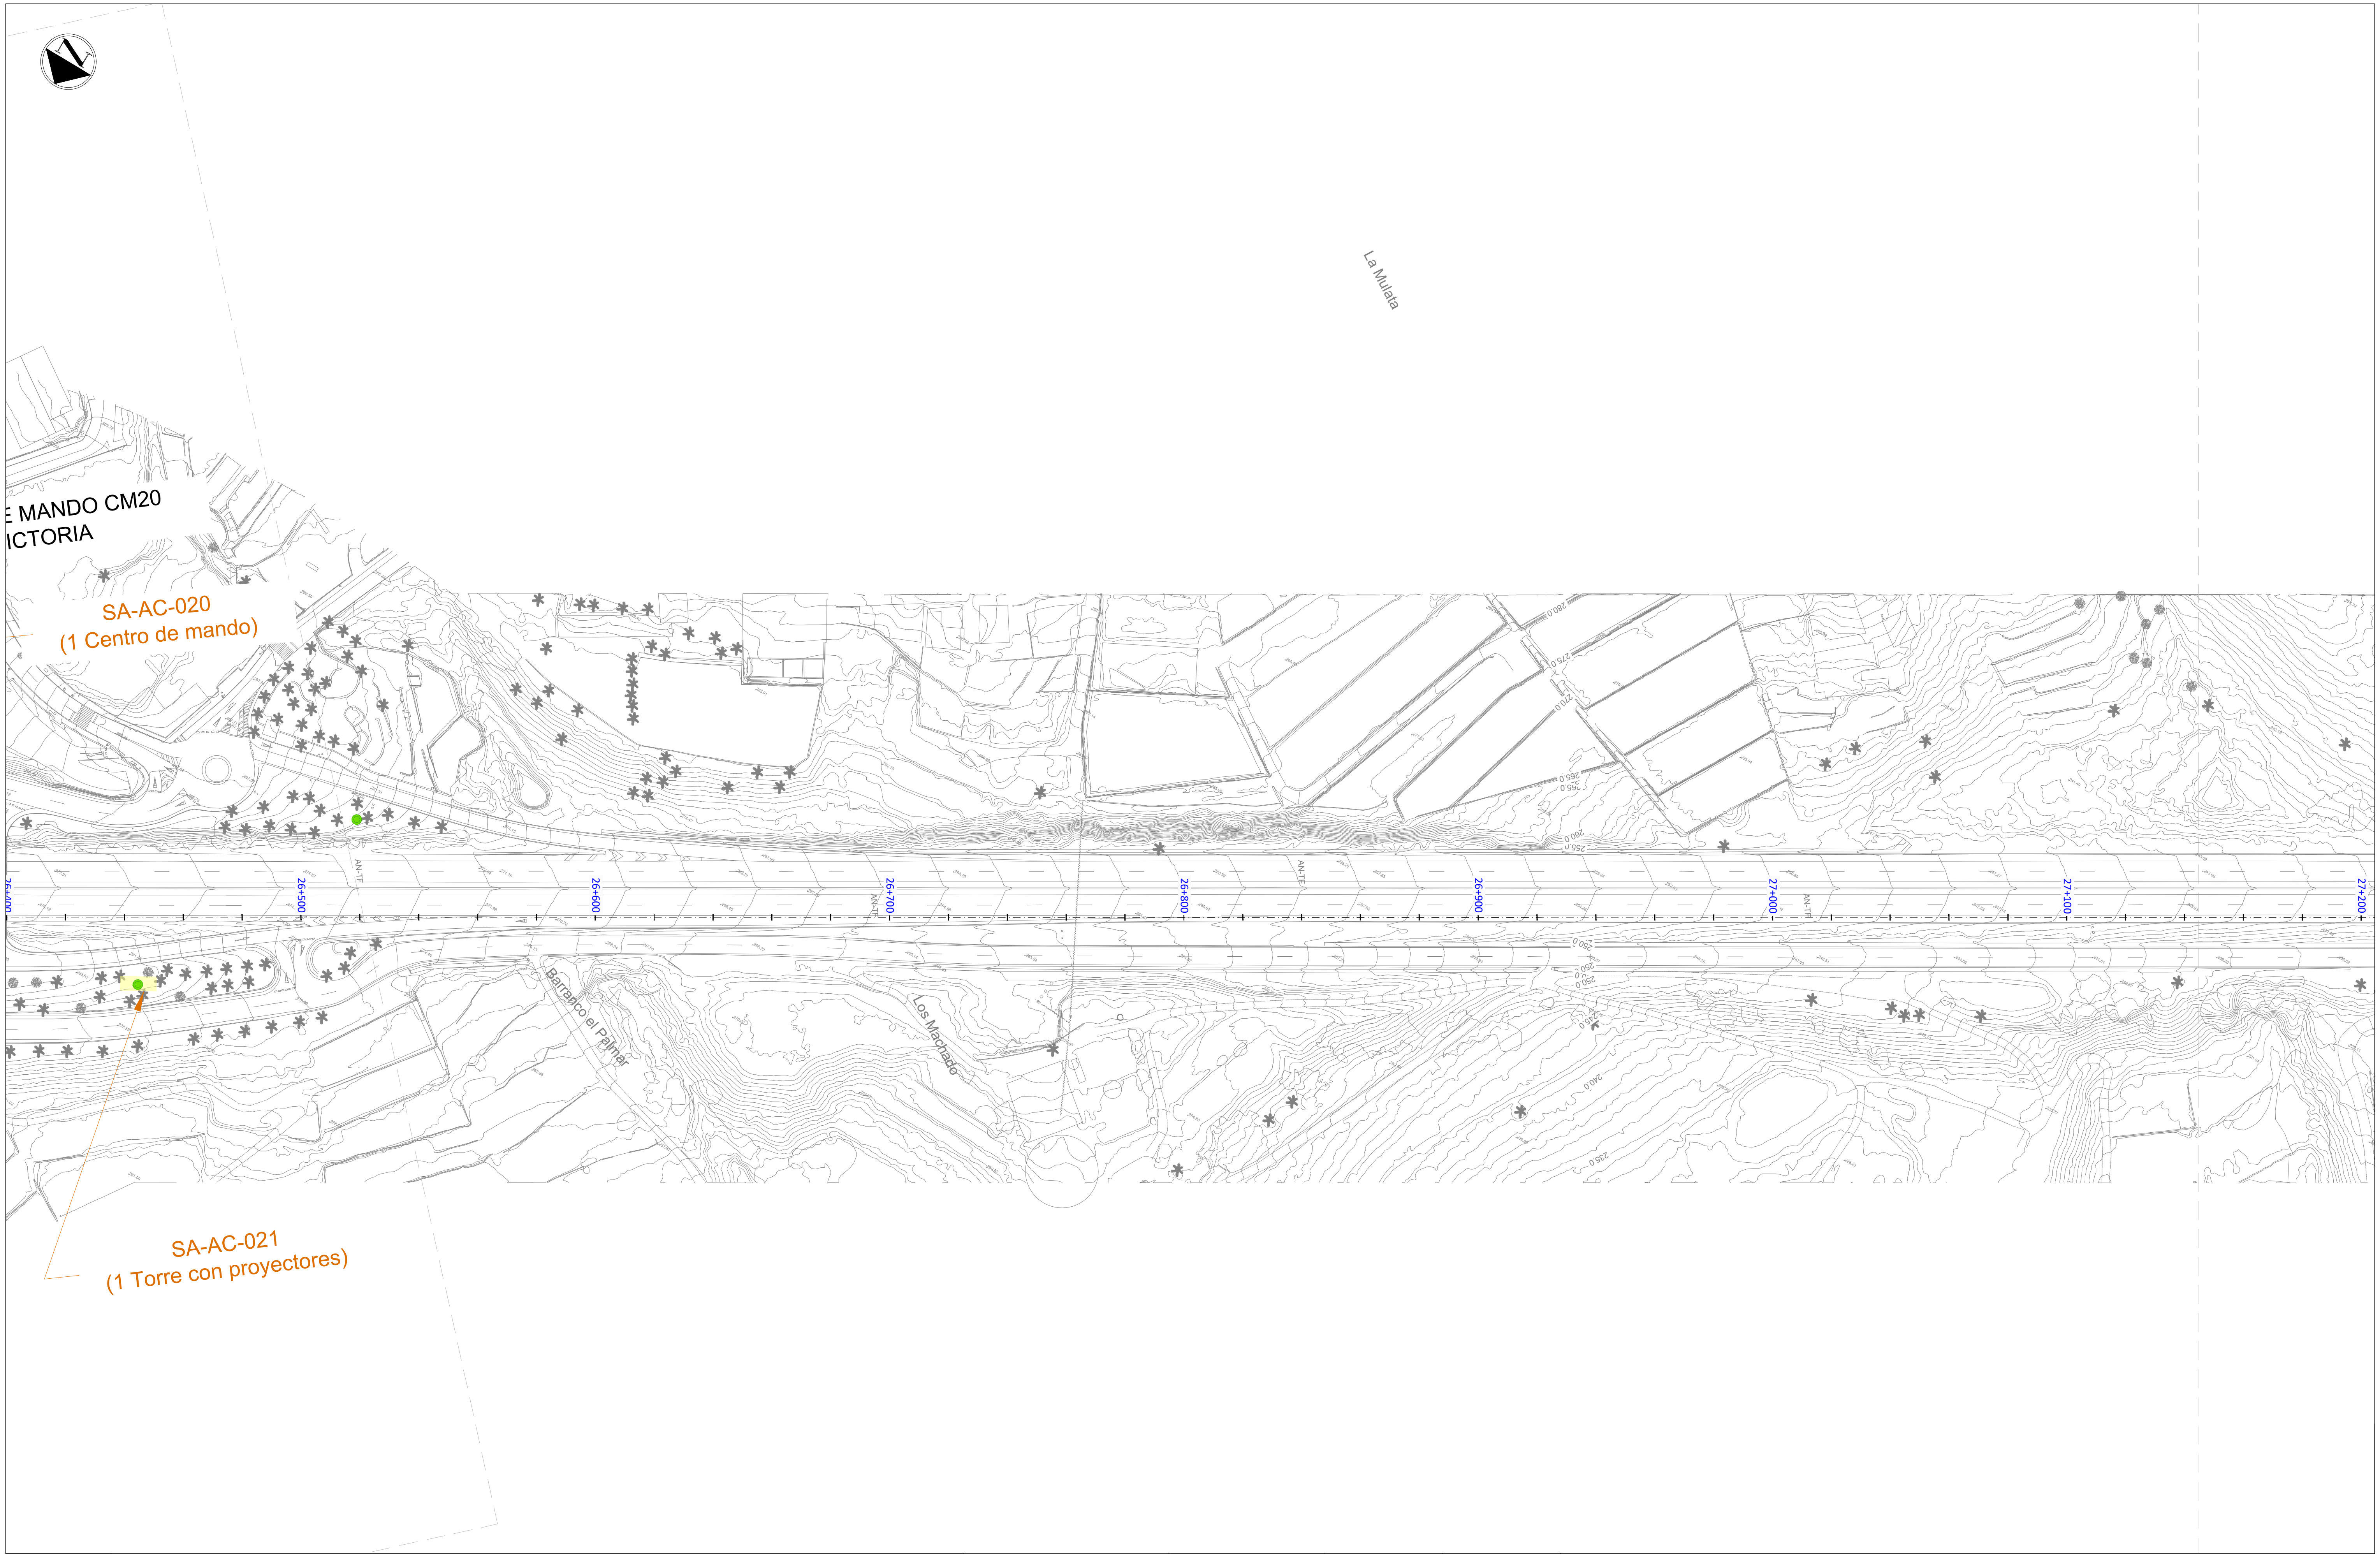

LEYENDA

▬	Servicios afectados
▲	Centro de Mando de Alumbrado
●	Torre con Proyectores
•	Farola (Báculo y Luminaria)

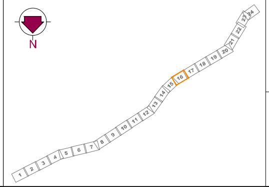

Gobierno de Canarias
Consejería de Obras Públicas, Transportes y Vivienda

EL INGENIERO DIRECTOR:
INGENIERO DE CAMINOS, C. y P.
JUAN JOSÉ CAMPOS LÓPEZ

EL JEFE DE ÁREA:
INGENIERO DE CAMINOS, C. y P.
ÁNGEL MEJIAS BENAVENTE

PROYECTO DE TRAZADO DE TERCER CARRIL EN LA AUTOPISTA TF-5 DESDE EL PK 15+733,20 HASTA LA OROTAVA

REDACCIÓN Y ELABORACIÓN:
proyma
TYPSA INGENIEROS CONSULTORES Y ARQUITECTOS

LOS INGENIEROS AUTORES:
INGENIERO DE CAMINOS, C. y P.
FERNANDO ALSINA BASTERRECHEA
INGENIERO DE CAMINOS, C. y P.
MARÍA SÁNCHEZ MEDIAVILLA
INGENIERO DE CAMINOS, C. y P.
FRANCISCO SILVESTRE ÁLVAREZ
INGENIERO DE CAMINOS, C. y P.
SOÑA ABAJO GONZÁLEZ

FECHA:
ABRIL 2022

ESCALA(S):
1 / 1.000
0 10 20 30 40m
DIN-A1 ORIGINAL

TÍTULO PLANO:
Servicios Afectados
Alumbrado Público

Nº PLANO:
13.6
HOJA 16 DE 24

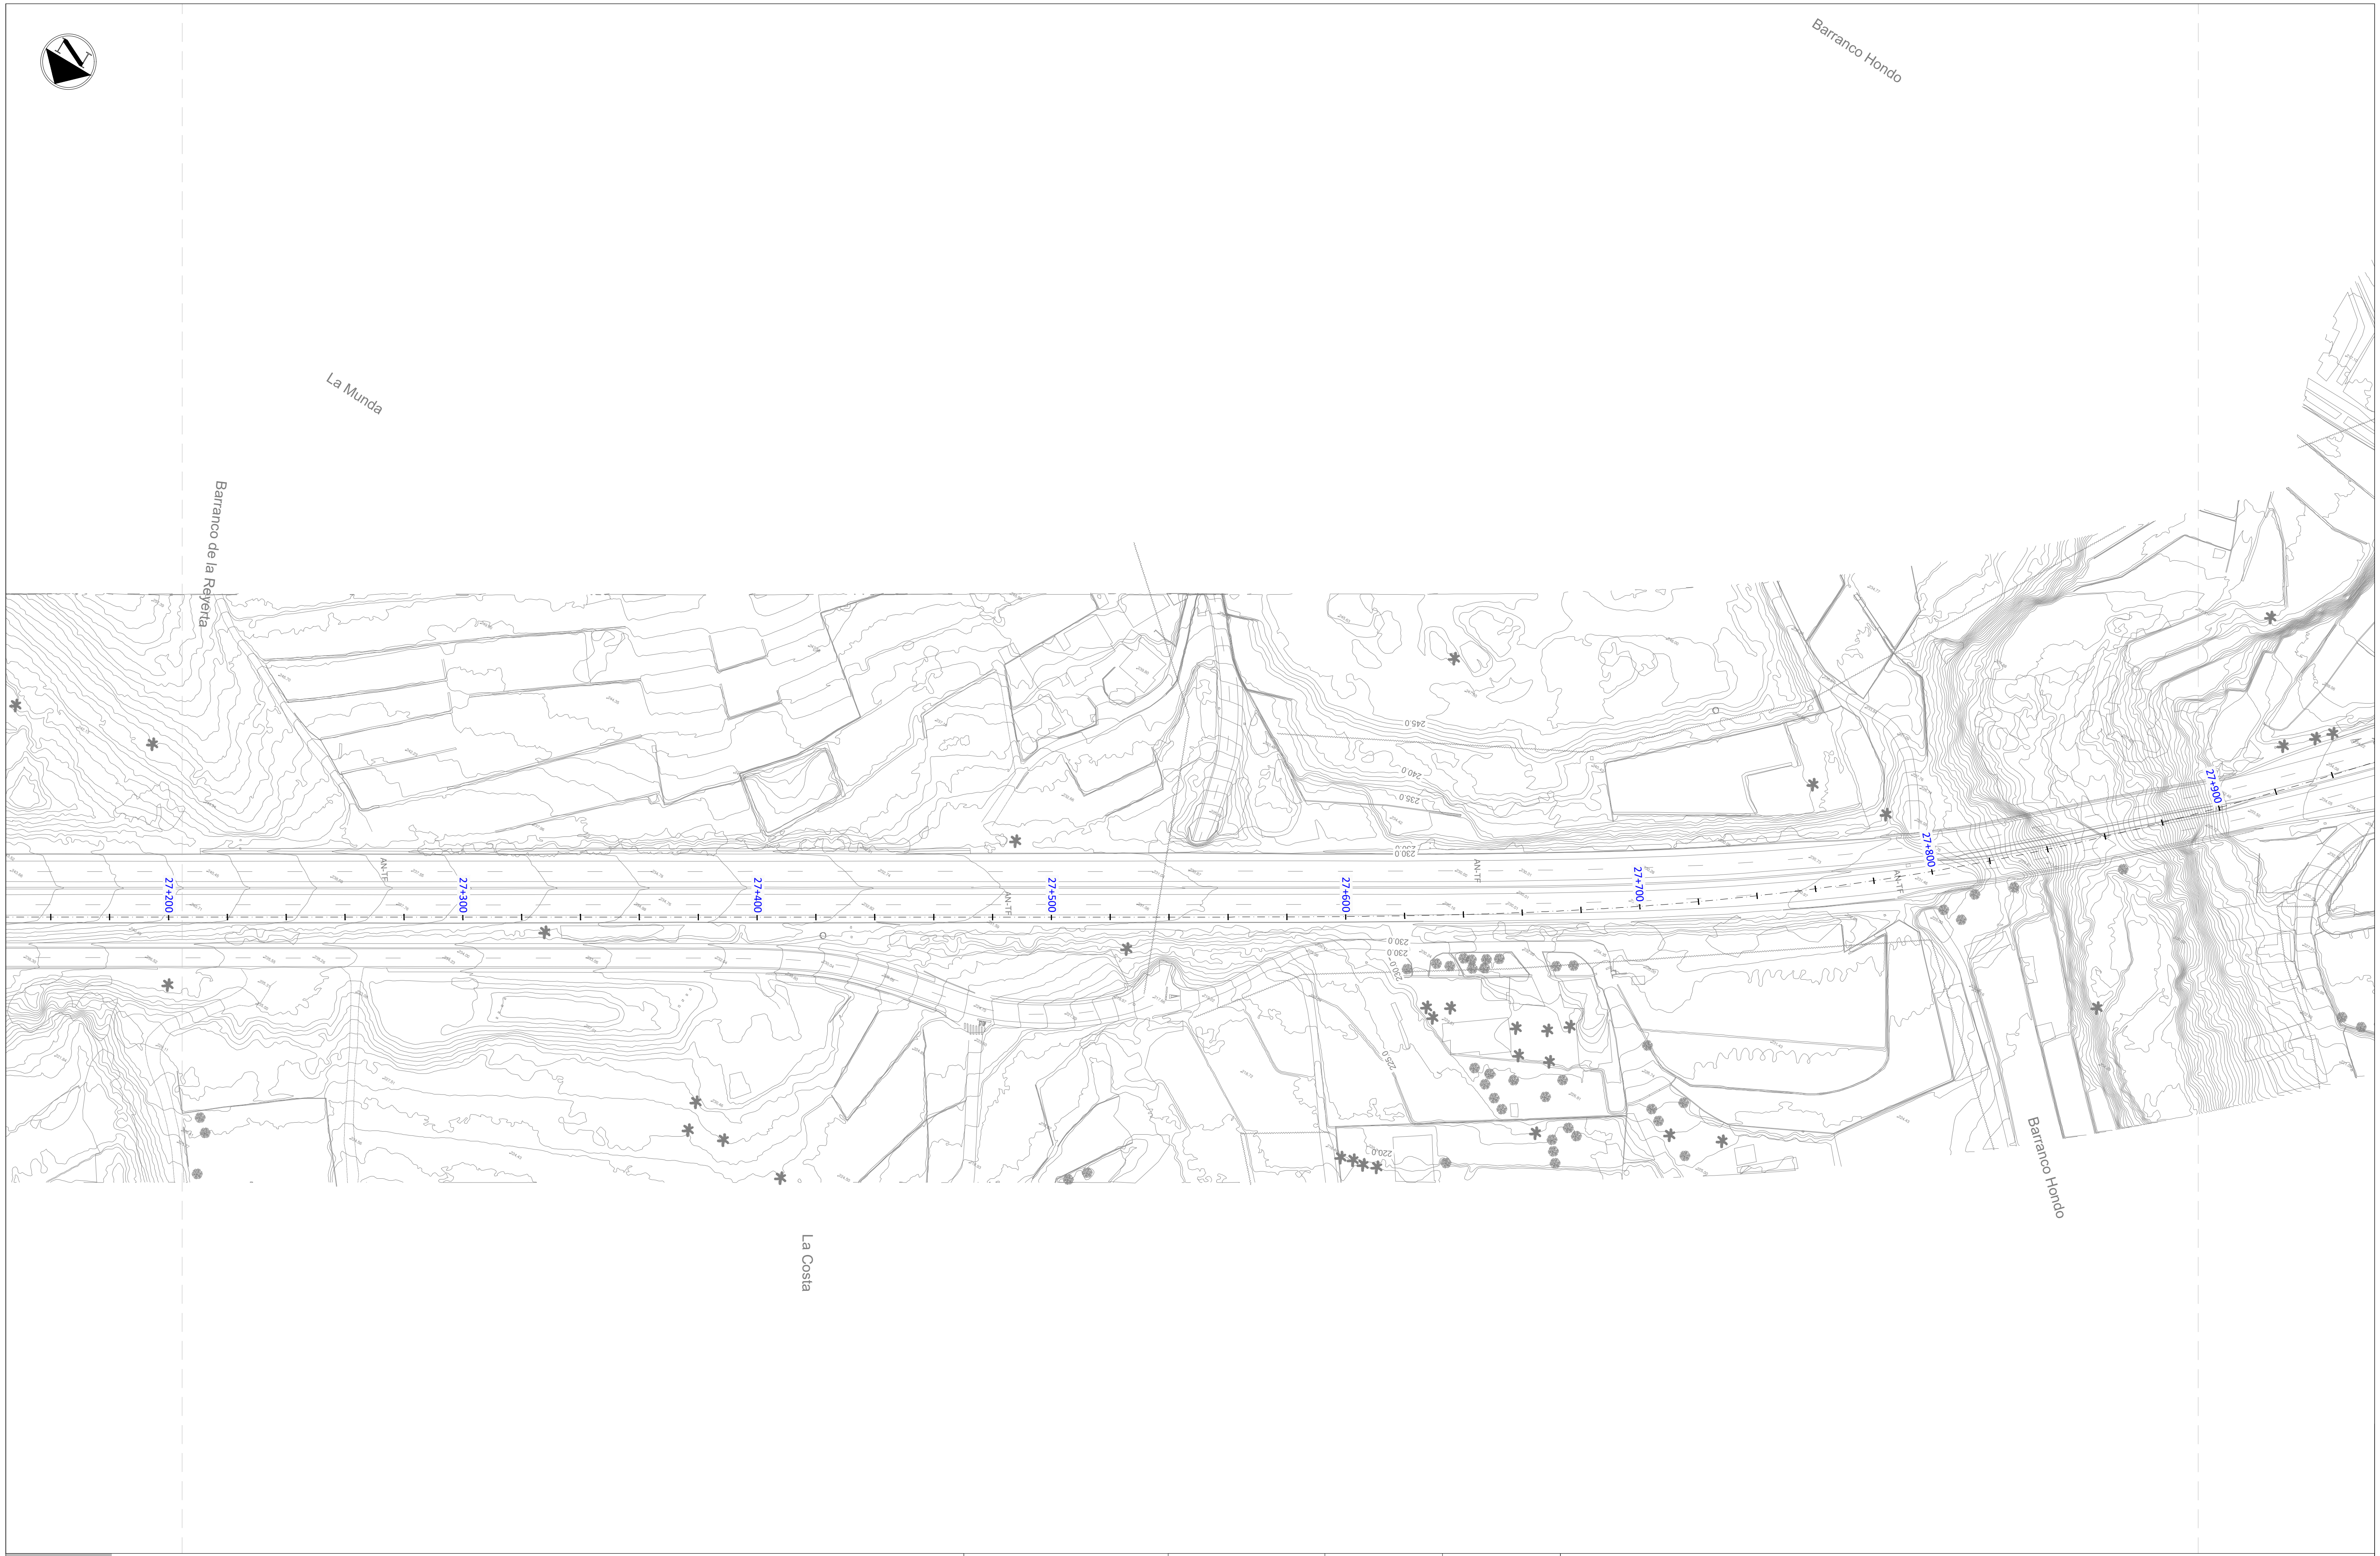

LEYENDA

▬ Servicios afectados
▲ Centro de Mando de Alumbrado
● Torre con Proyectores
• Farola (Báculo y Luminaria)

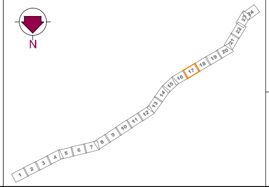

Gobierno de Canarias
Consejería de Obras Públicas, Transportes y Vivienda

EL INGENIERO DIRECTOR:
INGENIERO DE CAMINOS, C. y P.
JUAN JOSÉ CAMPOS LÓPEZ

EL JEFE DE ÁREA:
INGENIERO DE CAMINOS, C. y P.
ÁNGEL MEJIAS BENAVENTE

PROYECTO DE TRAZADO DE TERCER CARRIL EN LA AUTOPISTA TF-5
DESDE EL PK 15+733,20 HASTA LA OROTAVA

REDACCIÓN Y ELABORACIÓN:
proyma
TYPSA INGENIEROS CONSULTORES Y ARQUITECTOS

LOS INGENIEROS AUTORES:
INGENIERO DE CAMINOS, C. y P. FERNANDO ALSINA BASTERRECHEA
INGENIERO DE CAMINOS, C. y P. MARÍA SÁNCHEZ MEDIAVILLA
INGENIERO DE CAMINOS, C. y P. FRANCISCO SILVESTRE ÁLVAREZ
INGENIERO DE CAMINOS, C. y P. SOÑA ABAJO GONZÁLEZ

FECHA:
ABRIL 2022

ESCALA(S):
1 / 1.000
0 10 20 30 40m
DIN-A1 ORIGINAL

TÍTULO PLANO:
Servicios Afectados
Alumbrado Público

Nº PLANO:
13.6
HOJA 17 DE 24

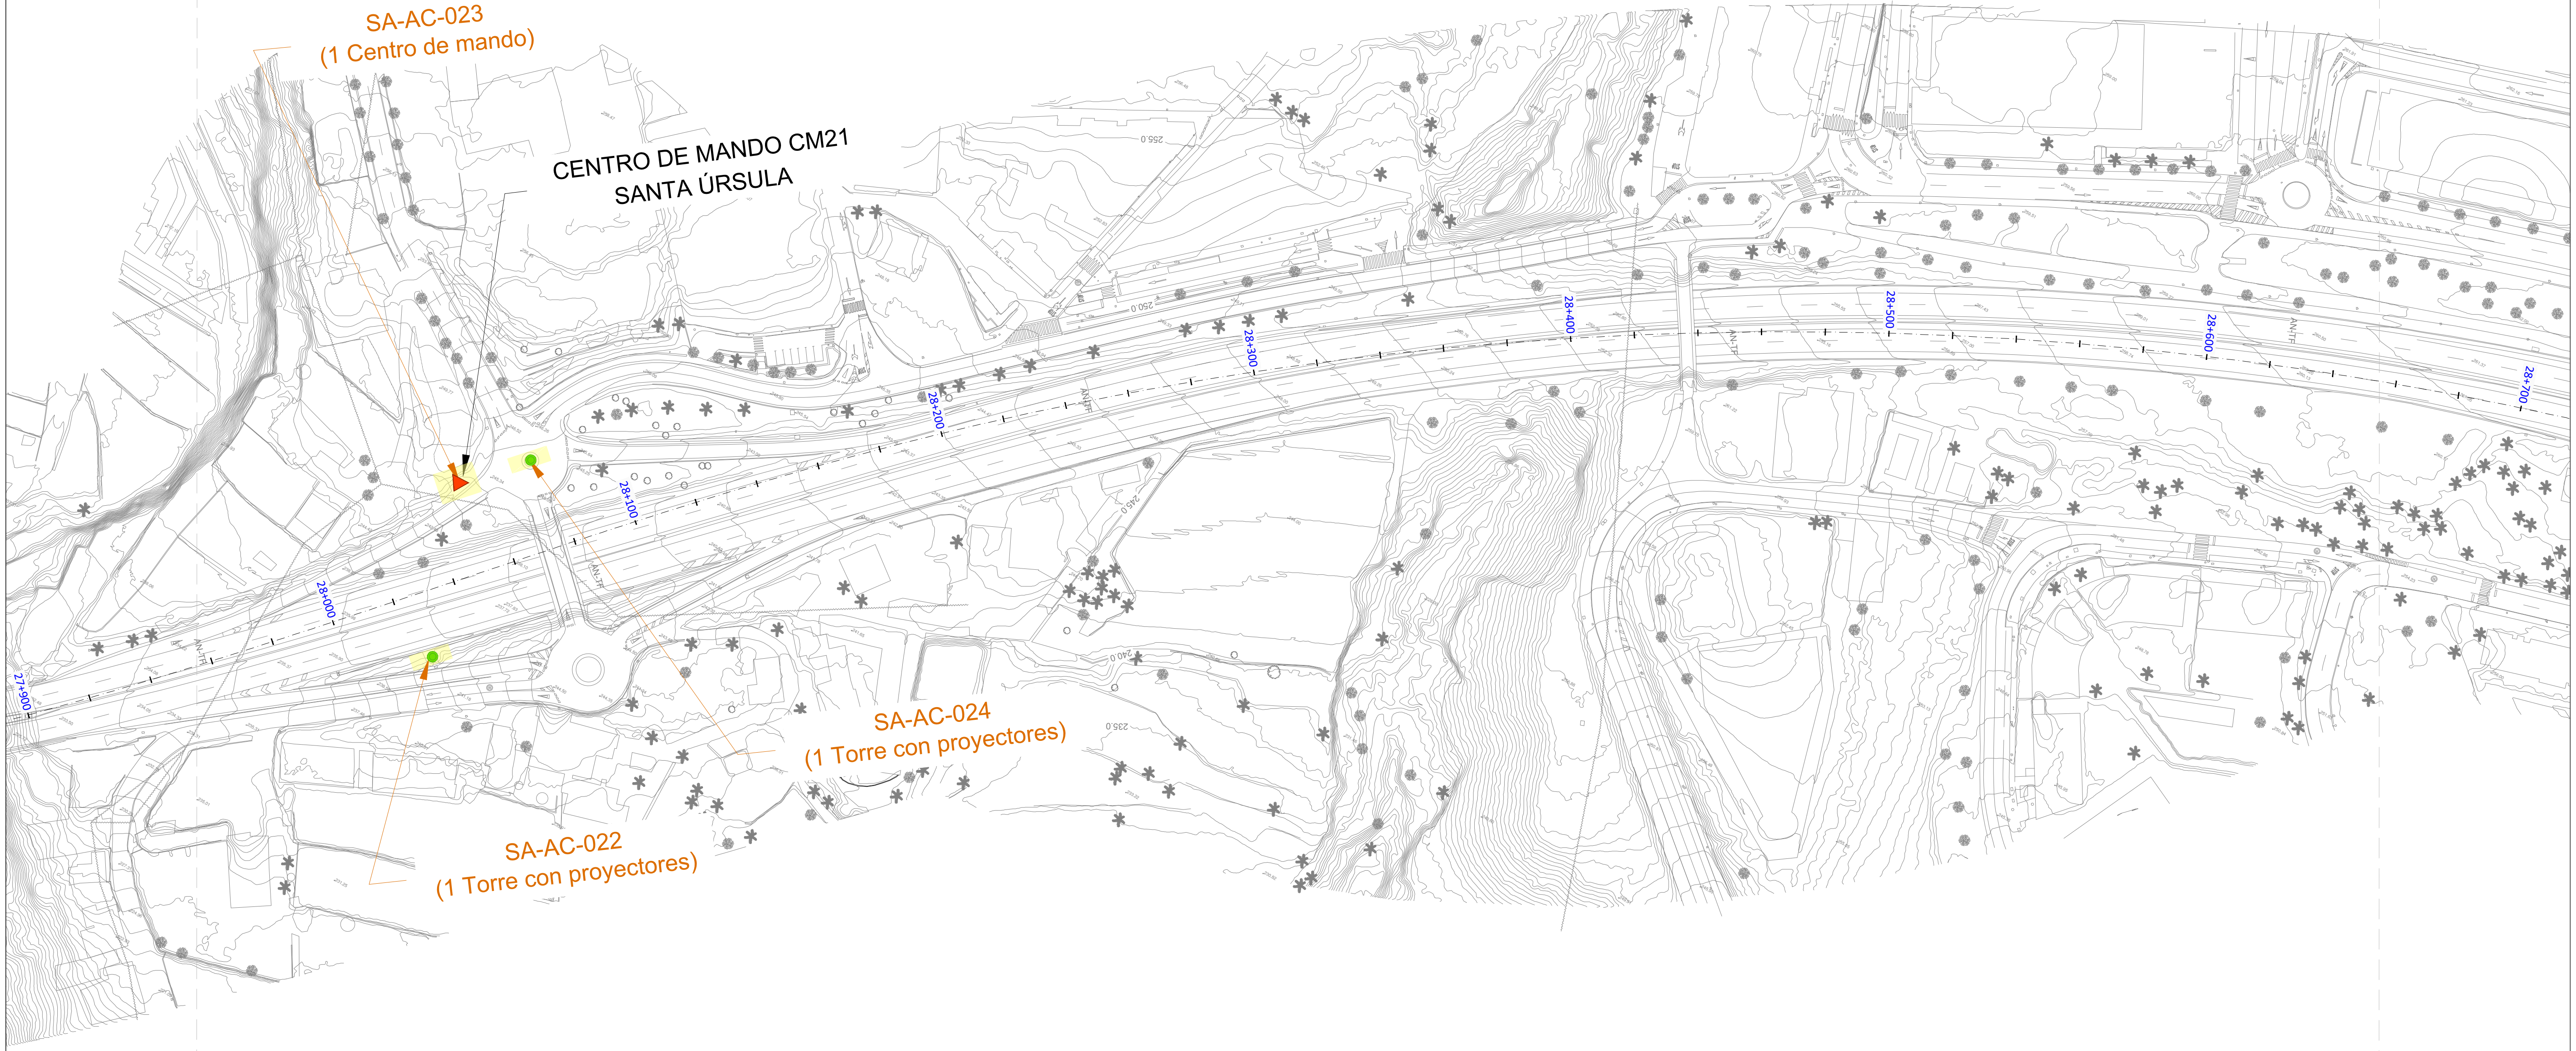

LEYENDA

🟨	Servicios afectados
▲	Centro de Mando de Alumbrado
●	Torre con Proyectores
•	Farola (Báculo y Luminaria)

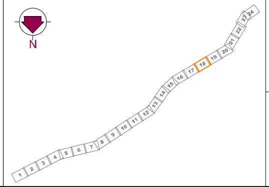

Gobierno de Canarias
Consejería de Obras Públicas, Transportes y Vivienda

EL INGENIERO DIRECTOR:
INGENIERO DE CAMINOS, C. y P.
JUAN JOSÉ CAMPOS LÓPEZ

EL JEFE DE ÁREA:
INGENIERO DE CAMINOS, C. y P.
ÁNGEL MEJIAS BENAVENTE

PROYECTO DE TRAZADO DE TERCER CARRIL EN LA AUTOPISTA TF-5
DESDE EL PK 15+733,20 HASTA LA OROTAVA

REDACCIÓN Y ELABORACIÓN:
proyma
TYPSA INGENIEROS CONSULTORES Y ARQUITECTOS

LOS INGENIEROS AUTORES:
INGENIERO DE CAMINOS, C. y P.
FERNANDO ALSINA BASTERRECHEA
INGENIERO DE CAMINOS, C. y P.
MARÍA SÁNCHEZ MEDIAVILLA
INGENIERO DE CAMINOS, C. y P.
FRANCISCO SILVESTRE ÁLVAREZ
INGENIERO DE CAMINOS, C. y P.
SOÑA ABAJO GONZÁLEZ

FECHA:
ABRIL 2022

ESCALA(S):
1 / 1.000
0 10 20 30 40m
DIN-A1 ORIGINAL

TÍTULO PLANO:
Servicios Afectados
Alumbrado Público

Nº PLANO:
13.6
HOJA 18 DE 24

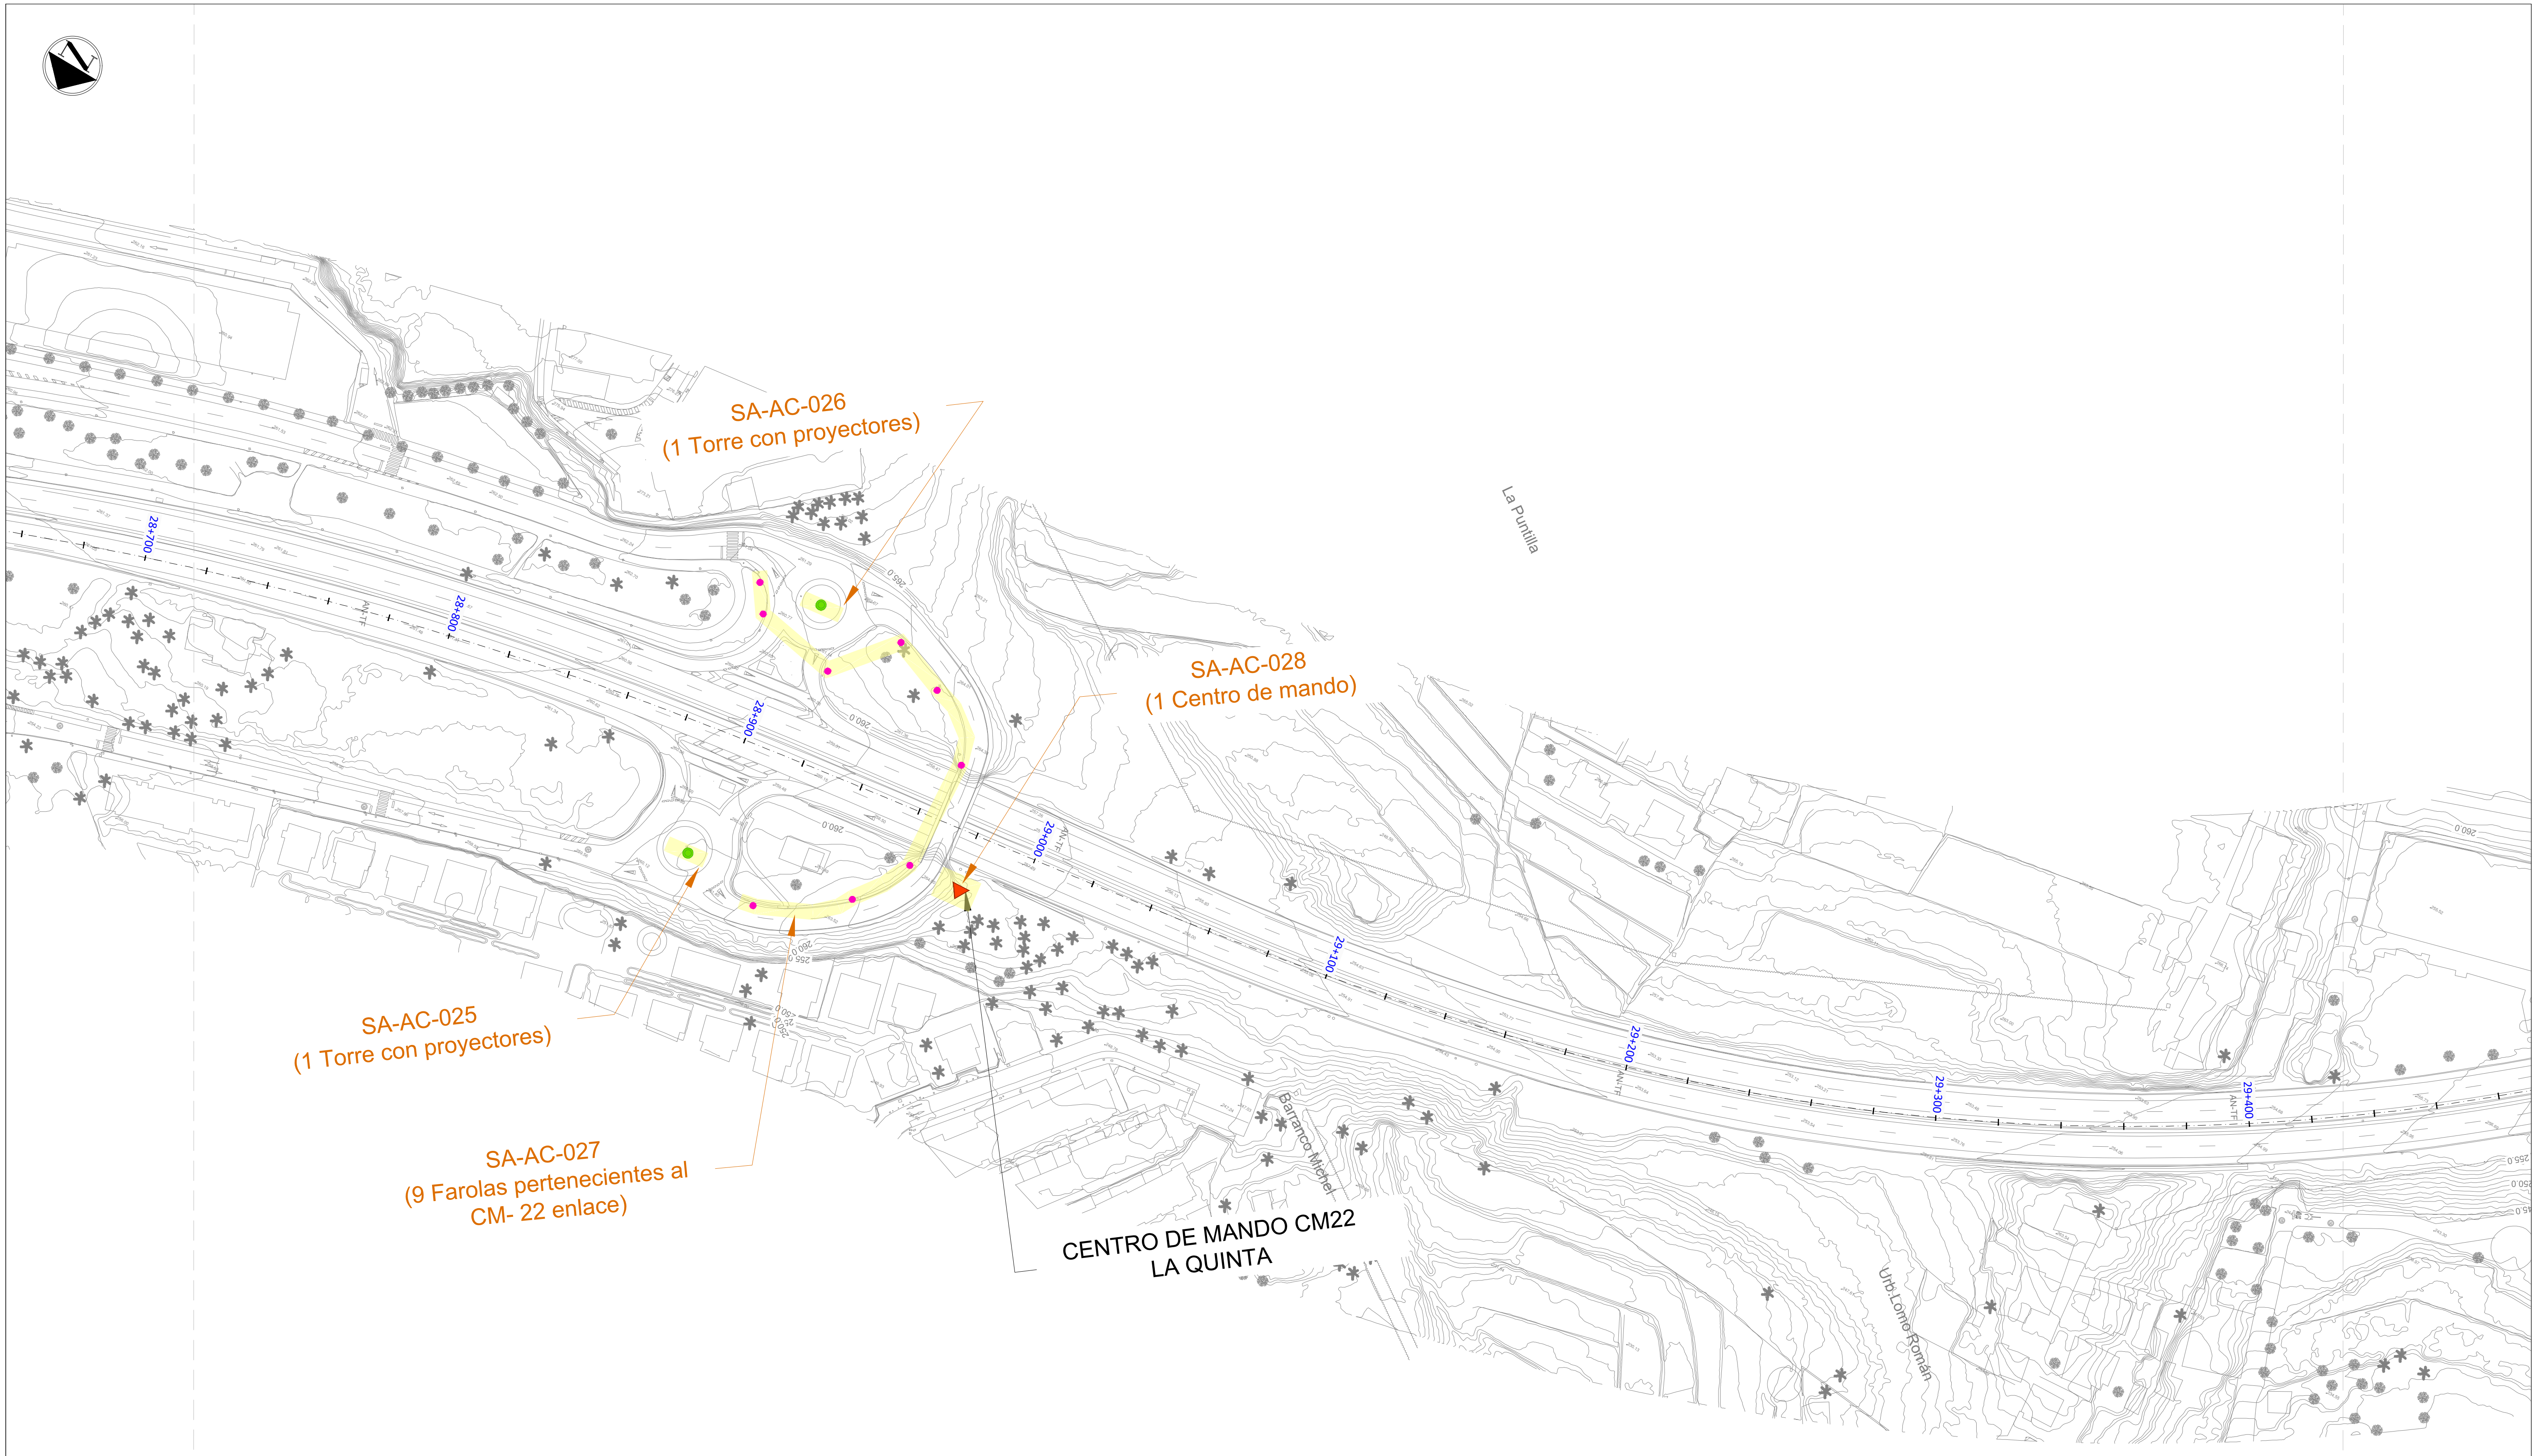

LEYENDA

🟨	Servicios afectados
▲	Centro de Mando de Alumbrado
●	Torre con Proyectores
●	Farola (Báculo y Luminaria)

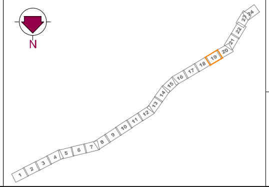

Gobierno de Canarias
Consejería de Obras Públicas, Transportes y Vivienda

EL INGENIERO DIRECTOR:
INGENIERO DE CAMINOS, C. y P.
JUAN JOSÉ CAMPOS LÓPEZ

EL JEFE DE ÁREA:
INGENIERO DE CAMINOS, C. y P.
ÁNGEL MEJIAS BENAVENTE

PROYECTO DE TRAZADO DE TERCER CARRIL EN LA AUTOPISTA TF-5
DESDE EL PK 15+733,20 HASTA LA OROTAVA

REDACCIÓN Y ELABORACIÓN:
proyma
TYPSA INGENIEROS CONSULTORES Y ARQUITECTOS

LOS INGENIEROS AUTORES:
INGENIERO DE CAMINOS, C. y P.
FERNANDO ALSINA BASTERRECHEA
INGENIERO DE CAMINOS, C. y P.
MARÍA SÁNCHEZ MEDIAVILLA
INGENIERO DE CAMINOS, C. y P.
FRANCISCO SILVESTRE ÁLVAREZ
INGENIERO DE CAMINOS, C. y P.
SOÑA ABAJO GONZÁLEZ

FECHA:
ABRIL 2022

ESCALA(S):
1 / 1.000
0 10 20 30 40m
DIN-A1 ORIGINAL

TÍTULO PLANO:
Servicios Afectados
Alumbrado Público

Nº PLANO:
13.6
HOJA 19 DE 24

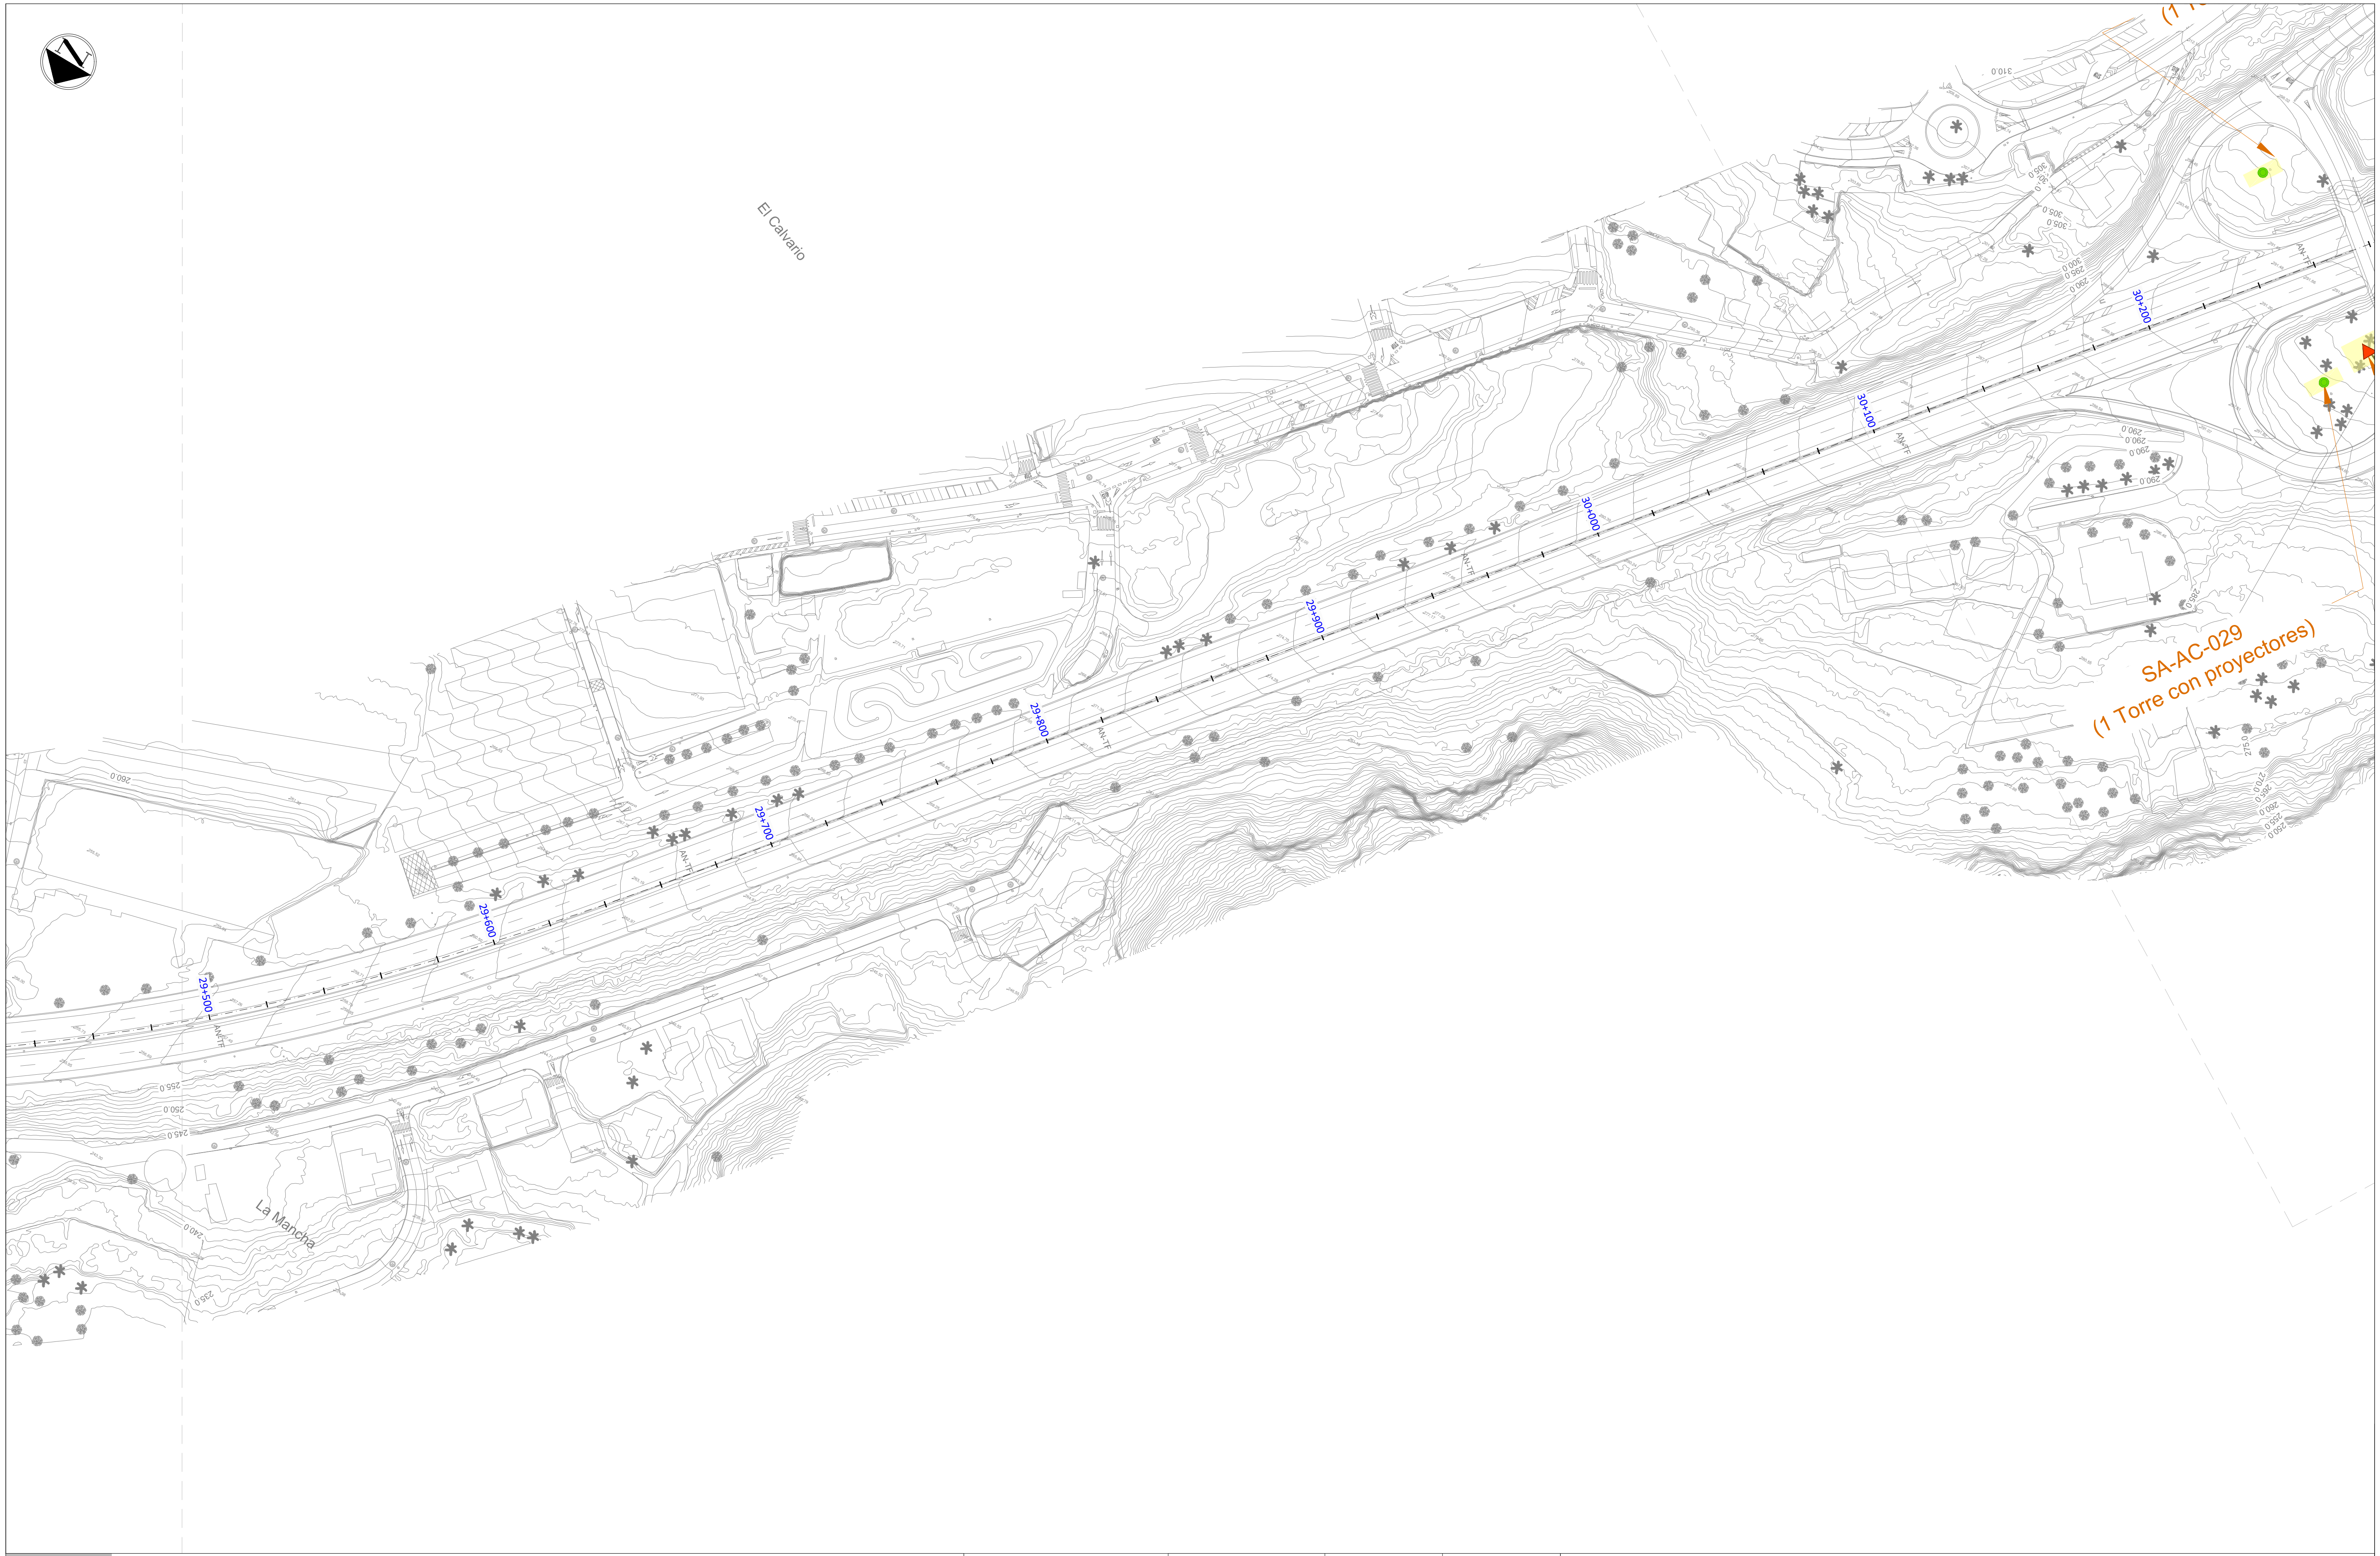

LEYENDA

- 🟨 Servicios afectados
- ▲ Centro de Mando de Alumbrado
- ● Torre con Proyectores
- • Farola (Báculo y Luminaria)

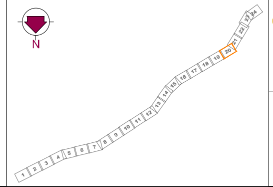

Gobierno de Canarias
Consejería de Obras Públicas, Transportes y Vivienda

EL INGENIERO DIRECTOR:
INGENIERO DE CAMINOS, C. y P.
JUAN JOSÉ CAMPOS LÓPEZ

EL JEFE DE ÁREA:
INGENIERO DE CAMINOS, C. y P.
ÁNGEL MEJIAS BENAVENTE

PROYECTO DE TRAZADO DE TERCER CARRIL EN LA AUTOPISTA TF-5 DESDE EL PK 15+733,20 HASTA LA OROTAVA

REDACCIÓN Y ELABORACIÓN:
proyma
TYPSA INGENIEROS CONSULTORES Y ARQUITECTOS

LOS INGENIEROS AUTORES:
INGENIERO DE CAMINOS, C. y P. FERNANDO ALSINA BASTERRECHEA
INGENIERO DE CAMINOS, C. y P. MARÍA SÁNCHEZ MEDIAVILLA
INGENIERO DE CAMINOS, C. y P. FRANCISCO SILVESTRE ÁLVAREZ
INGENIERO DE CAMINOS, C. y P. SOÑA ABAJO GONZÁLEZ

FECHA: ABRIL 2022

ESCALA(S): 1 / 1.000 — 0 10 20 30 40m
DIN-A1 ORIGINAL

TÍTULO PLANO:
Servicios Afectados
Alumbrado Público

Nº PLANO: 13.6
HOJA 20 DE 24

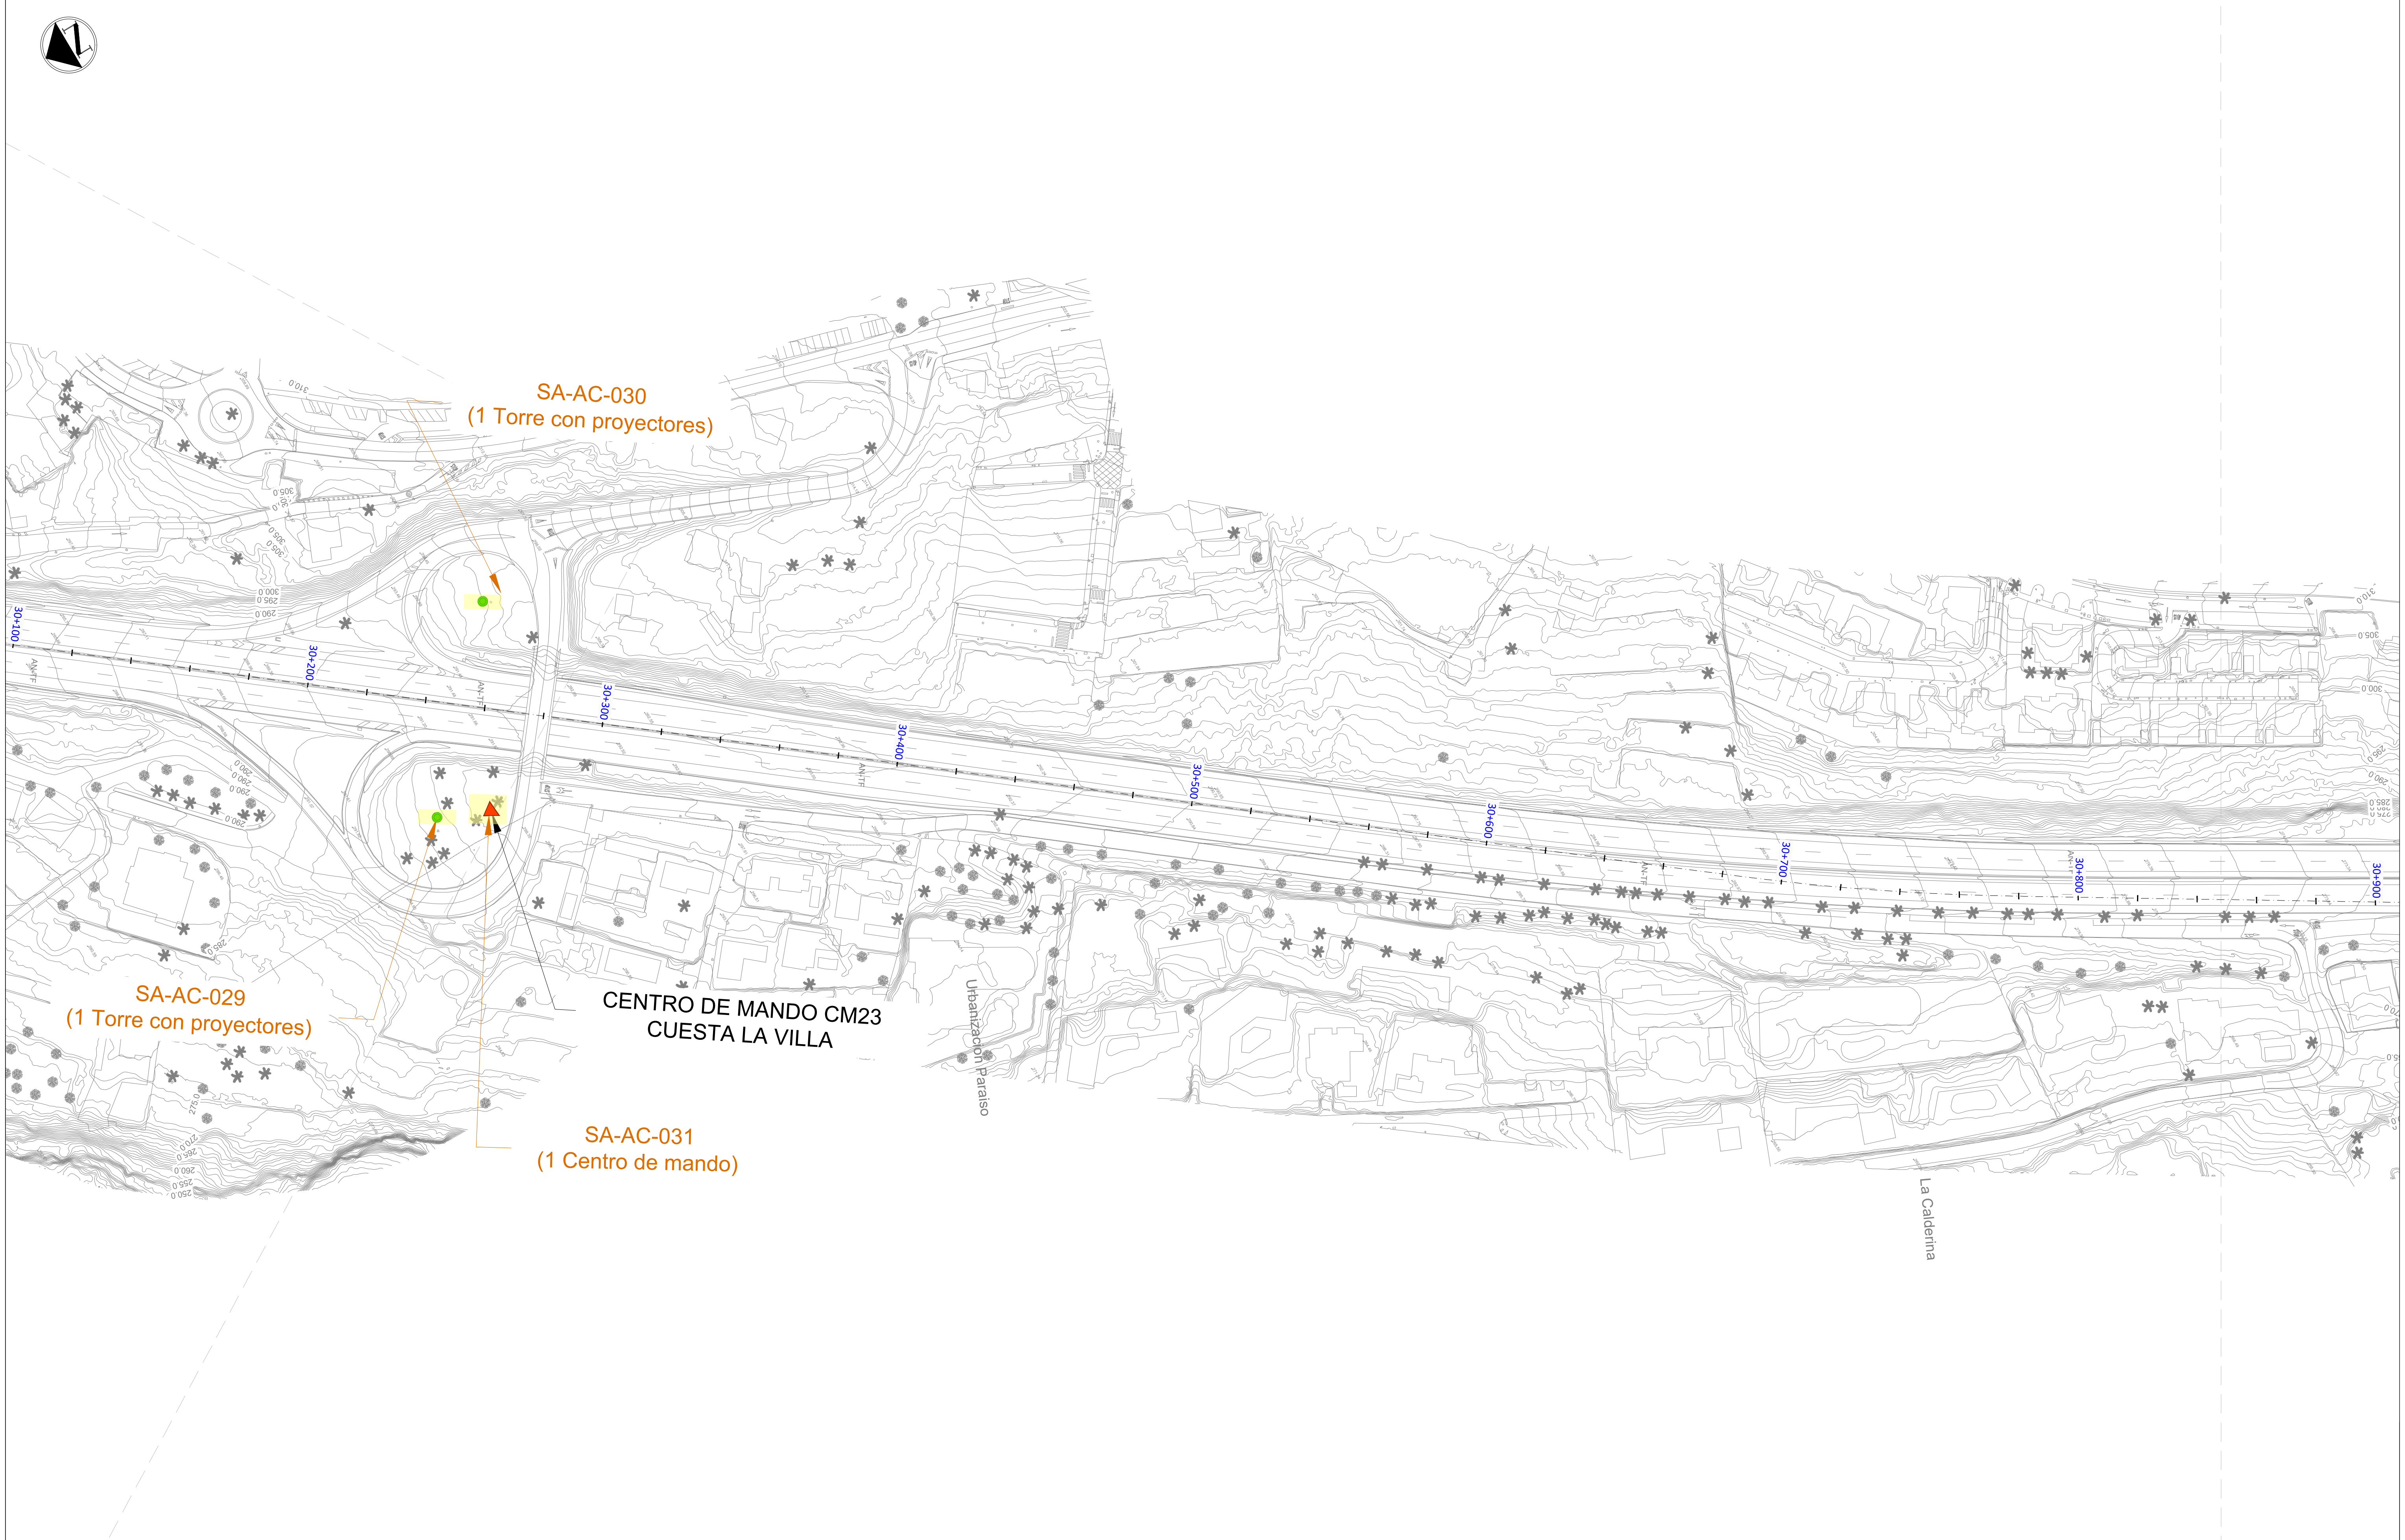

LEYENDA

▬	Servicios afectados
▲	Centro de Mando de Alumbrado
●	Torre con Proyectores
●	Farola (Báculo y Luminaria)

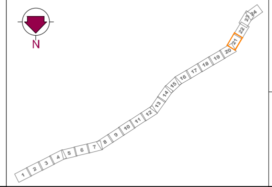

Gobierno de Canarias
Consejería de Obras Públicas, Transportes y Vivienda

EL INGENIERO DIRECTOR:
INGENIERO DE CAMINOS, C. y P.
JUAN JOSÉ CAMPOS LÓPEZ

EL JEFE DE ÁREA:
INGENIERO DE CAMINOS, C. y P.
ÁNGEL MEJIAS BENAVENTE

PROYECTO DE TRAZADO DE TERCER CARRIL EN LA AUTOPISTA TF-5 DESDE EL PK 15+733,20 HASTA LA OROTAVA

REDACCIÓN Y ELABORACIÓN:
proyma
TYPSA INGENIEROS CONSULTORES Y ARQUITECTOS

LOS INGENIEROS AUTORES:
INGENIERO DE CAMINOS, C. y P.
FERNANDO ALSINA BASTERRECHEA
INGENIERO DE CAMINOS, C. y P.
MARÍA SÁNCHEZ MEDIAVILLA
INGENIERO DE CAMINOS, C. y P.
FRANCISCO SILVESTRE ÁLVAREZ
INGENIERO DE CAMINOS, C. y P.
SOÑA ABAJO GONZÁLEZ

FECHA:
ABRIL 2022

ESCALA(S):
1 / 1.000
0 10 20 30 40m
DIN-A1 ORIGINAL

TÍTULO PLANO:
Servicios Afectados
Alumbrado Público

Nº PLANO:
13.6
HOJA 21 DE 24

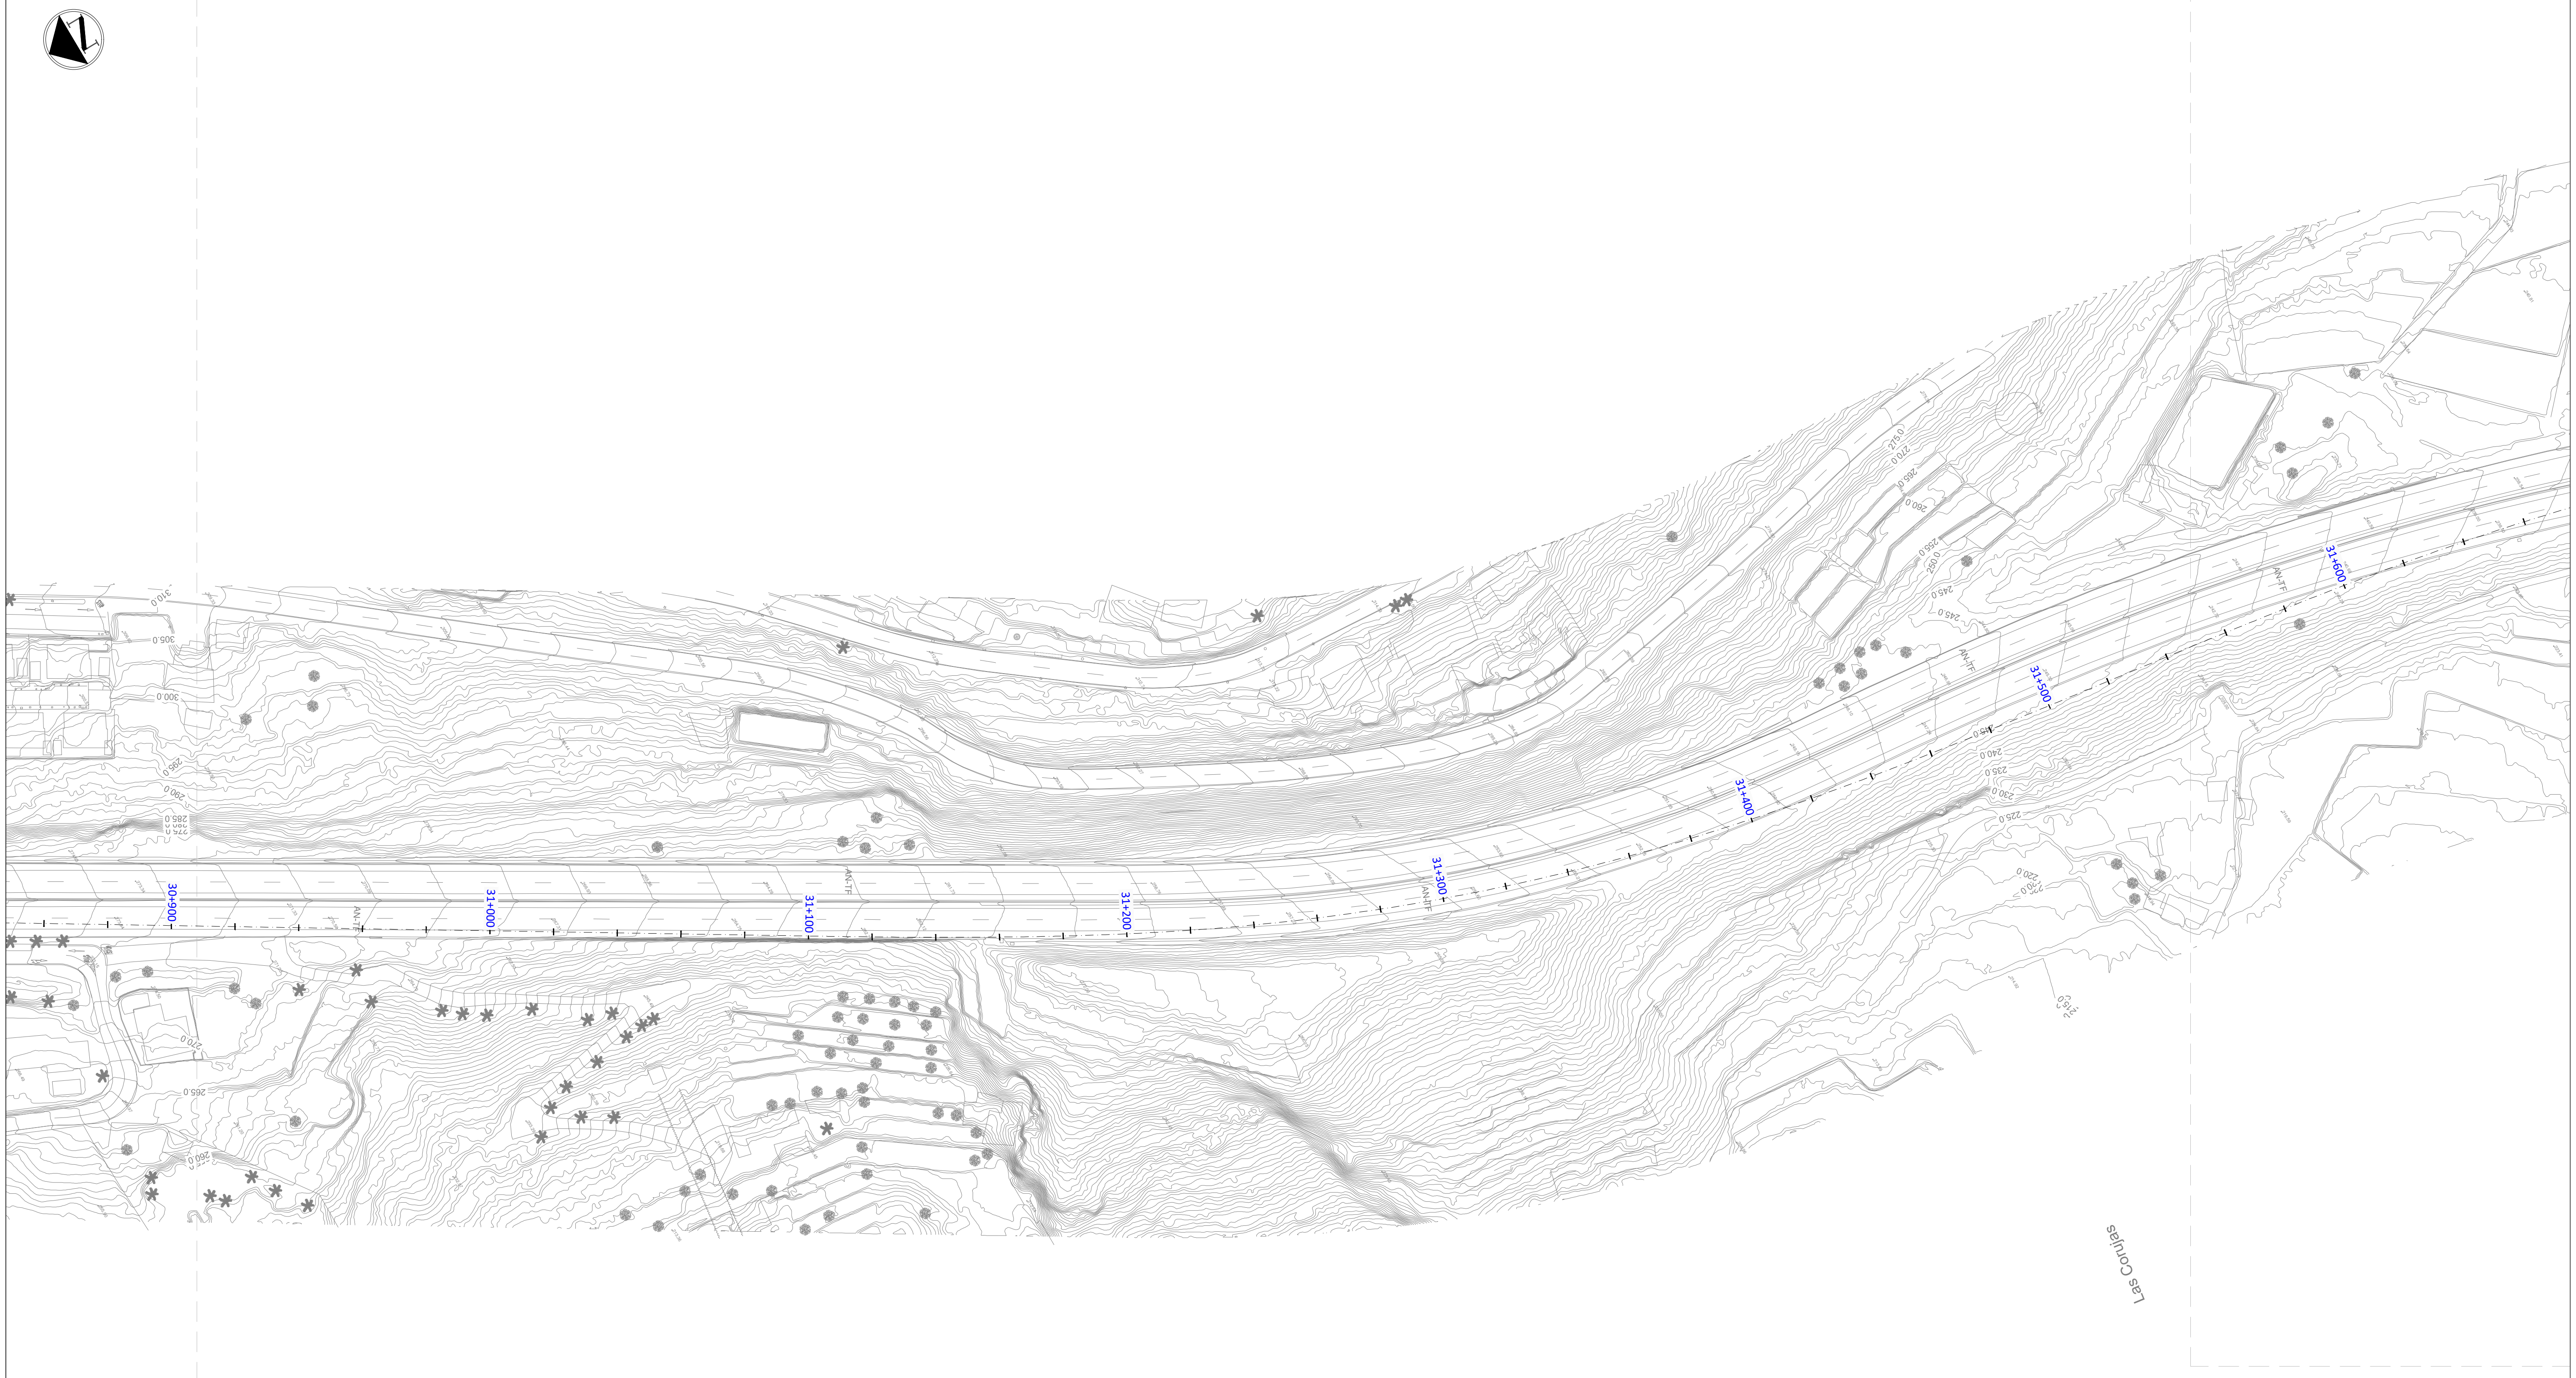

LEYENDA

▬	Servicios afectados
▲	Centro de Mando de Alumbrado
●	Torre con Proyectores
•	Farola (Báculo y Luminaria)

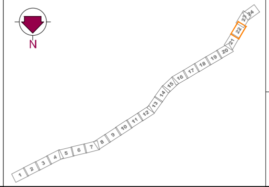

Gobierno de Canarias
Consejería de Obras Públicas, Transportes y Vivienda

EL INGENIERO DIRECTOR:
INGENIERO DE CAMINOS, C. y P.
JUAN JOSÉ CAMPOS LÓPEZ

EL JEFE DE ÁREA:
INGENIERO DE CAMINOS, C. y P.
ÁNGEL MEJIAS BENAVENTE

REDACCIÓN Y ELABORACIÓN:
proyma
TYPSA INGENIEROS CONSULTORES Y ARQUITECTOS

LOS INGENIEROS AUTORES:
INGENIERO DE CAMINOS, C. y P.
FERNANDO ALSINA BASTERRECHEA
INGENIERO DE CAMINOS, C. y P.
MARÍA SÁNCHEZ MEDIAVILLA
INGENIERO DE CAMINOS, C. y P.
FRANCISCO SILVESTRE ÁLVAREZ
INGENIERO DE CAMINOS, C. y P.
SOÑA ABAJO GONZÁLEZ

PROYECTO DE TRAZADO DE TERCER CARRIL EN LA AUTOPISTA TF-5 DESDE EL PK 15+733,20 HASTA LA OROTAVA

FECHA:
ABRIL 2022

ESCALA(S):
1 / 1.000
0 10 20 30 40m
DIN-A1 ORIGINAL

TÍTULO PLANO:
Servicios Afectados
Alumbrado Público

Nº PLANO:
13.6
HOJA 22 DE 24

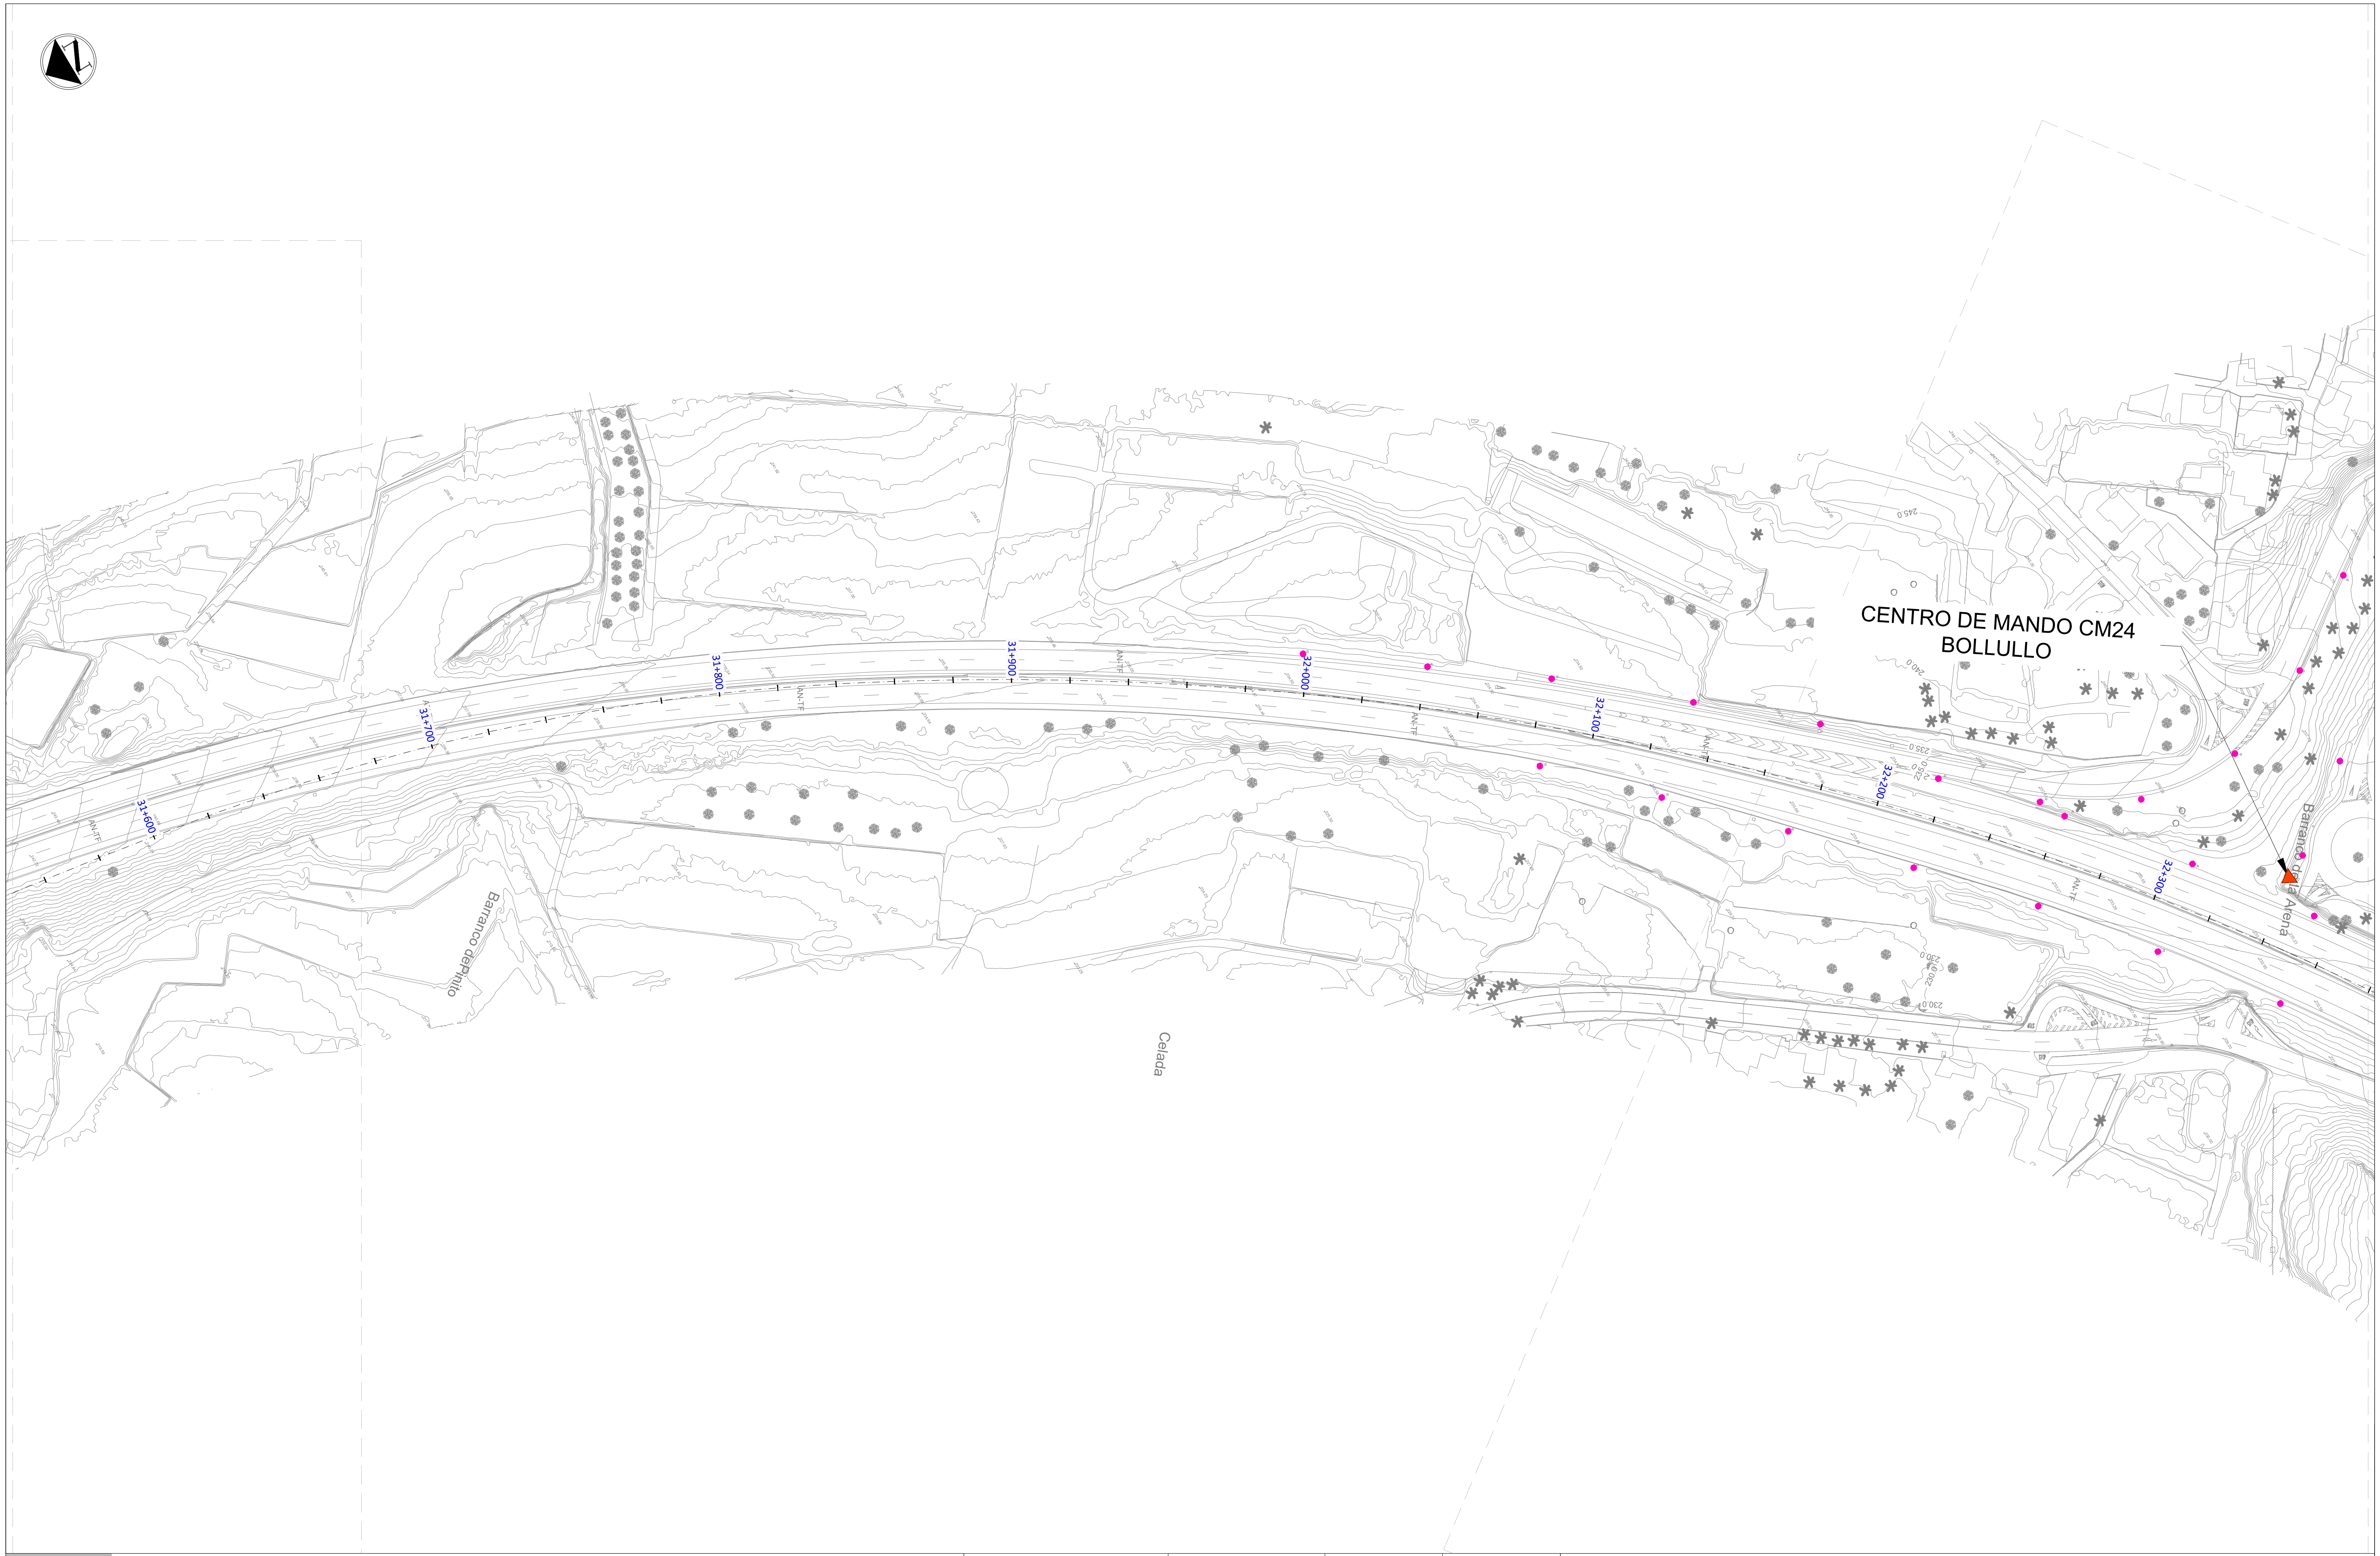

LEYENDA

- Servicios afectados
- 🔺 Centro de Mando de Alumbrado
- ● Torre con Proyectores
- ● Farola (Báculo y Luminaria)

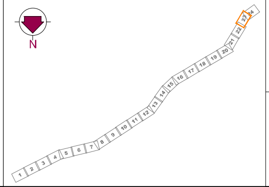

Gobierno de Canarias
Consejería de Obras Públicas, Transportes y Vivienda

EL INGENIERO DIRECTOR:
INGENIERO DE CAMINOS, C. y P.
JUAN JOSÉ CAMPOS LÓPEZ

EL JEFE DE ÁREA:
INGENIERO DE CAMINOS, C. y P.
ÁNGEL MEJIAS BENAVENTE

PROYECTO DE TRAZADO DE TERCER CARRIL EN LA AUTOPISTA TF-5
DESDE EL PK 15+733,20 HASTA LA OROTAVA

REDACCIÓN Y ELABORACIÓN:
proyma
TYPSA INGENIEROS CONSULTORES Y ARQUITECTOS

LOS INGENIEROS AUTORES:
INGENIERO DE CAMINOS, C. y P.
FERNANDO ALSINA BASTERRECHEA
INGENIERO DE CAMINOS, C. y P.
MARÍA SÁNCHEZ MEDIAVILLA
INGENIERO DE CAMINOS, C. y P.
FRANCISCO SILVESTRE ÁLVAREZ
INGENIERO DE CAMINOS, C. y P.
SOÑA ABAJO GONZÁLEZ

FECHA:
ABRIL 2022

ESCALA(S):
1 / 1.000
0 10 20 30 40m
DIN-A1 ORIGINAL

TÍTULO PLANO:
Servicios Afectados
Alumbrado Público

Nº PLANO:
13.6
HOJA 23 DE 24

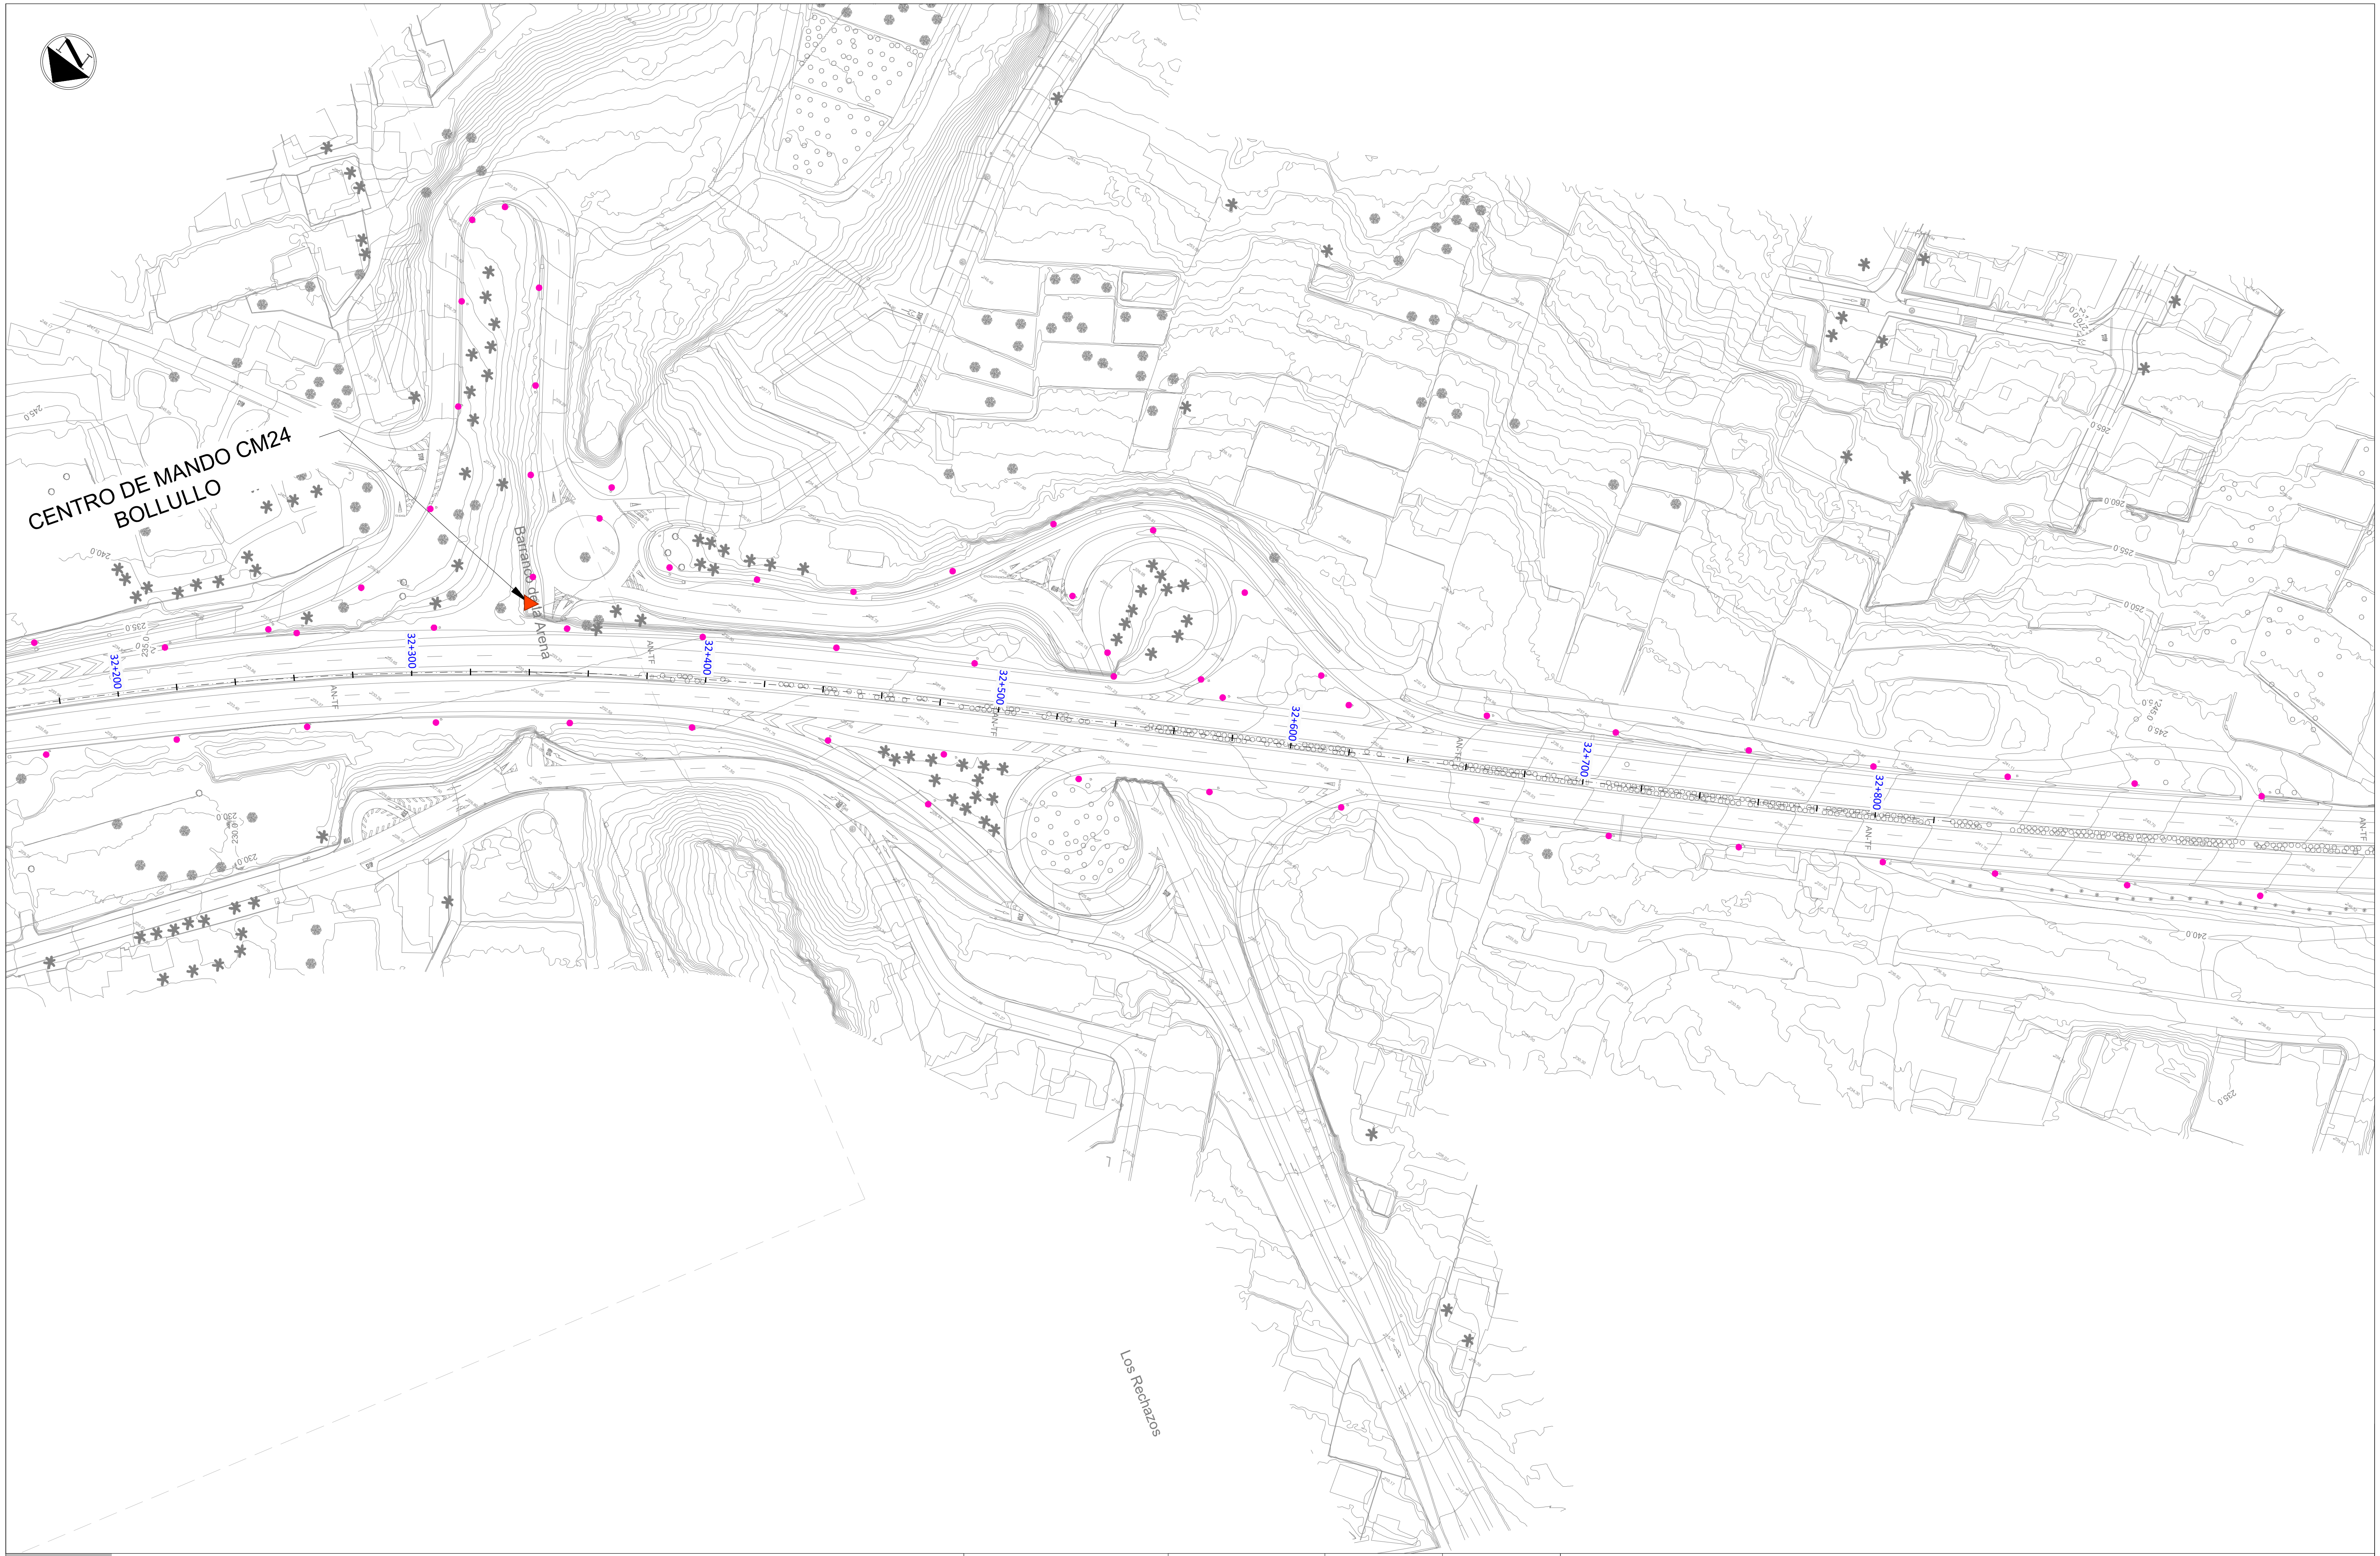

LEYENDA

▬	Servicios afectados
▲	Centro de Mando de Alumbrado
●	Torre con Proyectores
●	Farola (Báculo y Luminaria)

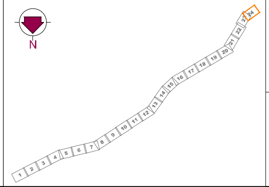

Gobierno de Canarias
Consejería de Obras Públicas, Transportes y Vivienda

EL INGENIERO DIRECTOR:
INGENIERO DE CAMINOS, C. y P.
JUAN JOSÉ CAMPOS LÓPEZ

EL JEFE DE ÁREA:
INGENIERO DE CAMINOS, C. y P.
ÁNGEL MEJIAS BENAVENTE

PROYECTO DE TRAZADO DE TERCER CARRIL EN LA AUTOPISTA TF-5 DESDE EL PK 15+733,20 HASTA LA OROTAVA

REDACCIÓN Y ELABORACIÓN:
proyma
TYPSA INGENIEROS CONSULTORES Y ARQUITECTOS

LOS INGENIEROS AUTORES:
INGENIERO DE CAMINOS, C. y P.
FERNANDO ALSINA BASTERRECHEA
INGENIERO DE CAMINOS, C. y P.
MARÍA SÁNCHEZ MEDIAVILLA
INGENIERO DE CAMINOS, C. y P.
FRANCISCO SILVESTRE ÁLVAREZ
INGENIERO DE CAMINOS, C. y P.
SOÑA ABAJO GONZÁLEZ

FECHA:
ABRIL 2022

ESCALA(S):
1 / 1.000
0 10 20 30 40m
DIN-A1 ORIGINAL

TÍTULO PLANO:
Servicios Afectados
Alumbrado Público

Nº PLANO:
13.6
HOJA 24 DE 24

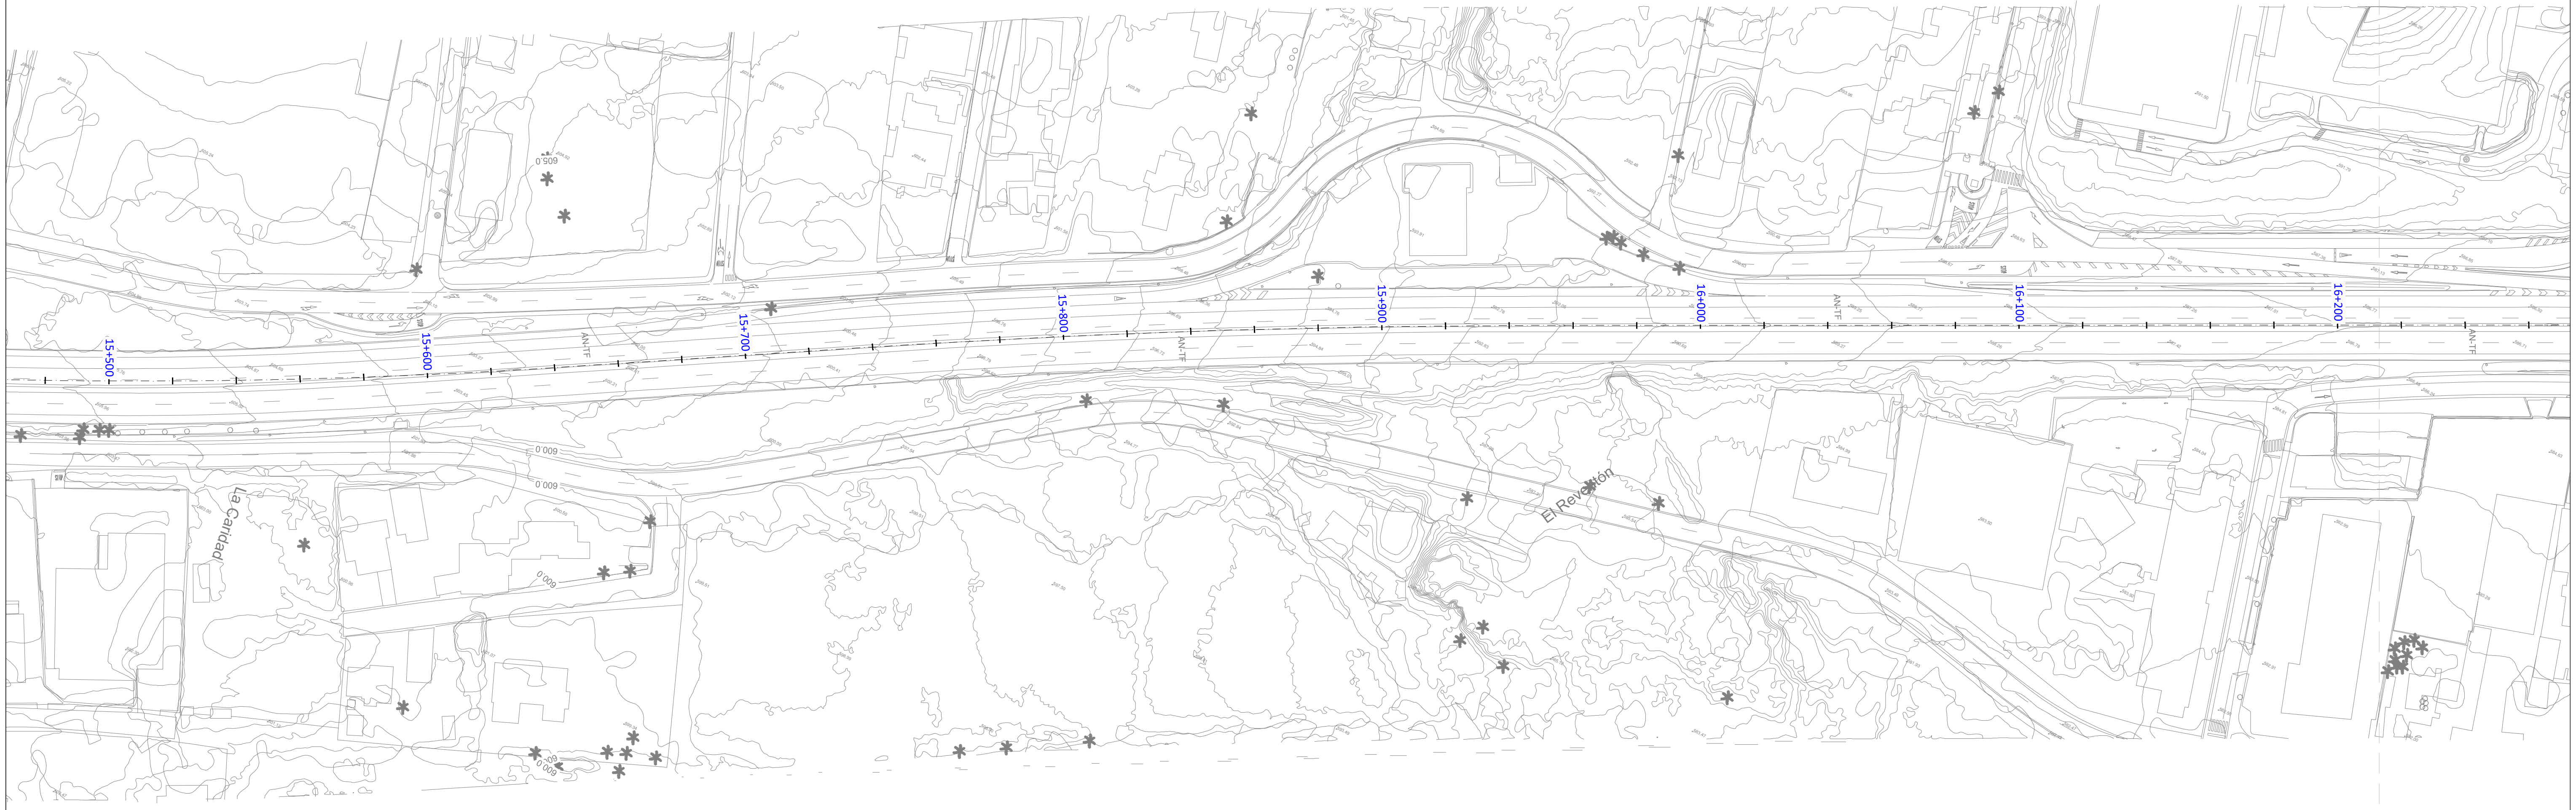

LEYENDA

🟨	Tramo de Sendero Afectado
🟥	Sendero

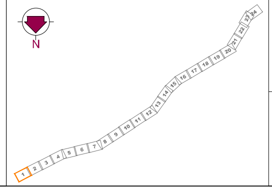

Gobierno de Canarias
Consejería de Obras Públicas, Transportes y Vivienda

EL INGENIERO DIRECTOR:
INGENIERO DE CAMINOS, C. y P.
JUAN JOSÉ CAMPOS LÓPEZ

EL JEFE DE ÁREA:
INGENIERO DE CAMINOS, C. y P.
ÁNGEL MEJIAS BENAVENTE

PROYECTO DE TRAZADO DE TERCER CARRIL EN LA AUTOPISTA TF-5 DESDE EL PK 15+733,20 HASTA LA OROTAVA

REDACCIÓN Y ELABORACIÓN:
proyma TYPSA INGENIEROS CONSULTORES Y ARQUITECTOS

LOS INGENIEROS AUTORES:
INGENIERO DE CAMINOS, C. y P. FERNANDO ALSINA BASTERRECHEA
INGENIERO DE CAMINOS, C. y P. MARÍA SÁNCHEZ MEDIAVILLA
INGENIERO DE CAMINOS, C. y P. FRANCISCO SILVESTRE ÁLVAREZ
INGENIERO DE CAMINOS, C. y P. SOÑA ABAJO GONZÁLEZ

FECHA:
ABRIL 2022

ESCALA(S):
1 / 1.000
0 10 20 30 40m
DIN-A1 ORIGINAL

TÍTULO PLANO:
Servicios Afectados
Caminos Públicos y Senderos

Nº PLANO:
13.7
HOJA 1 DE 24

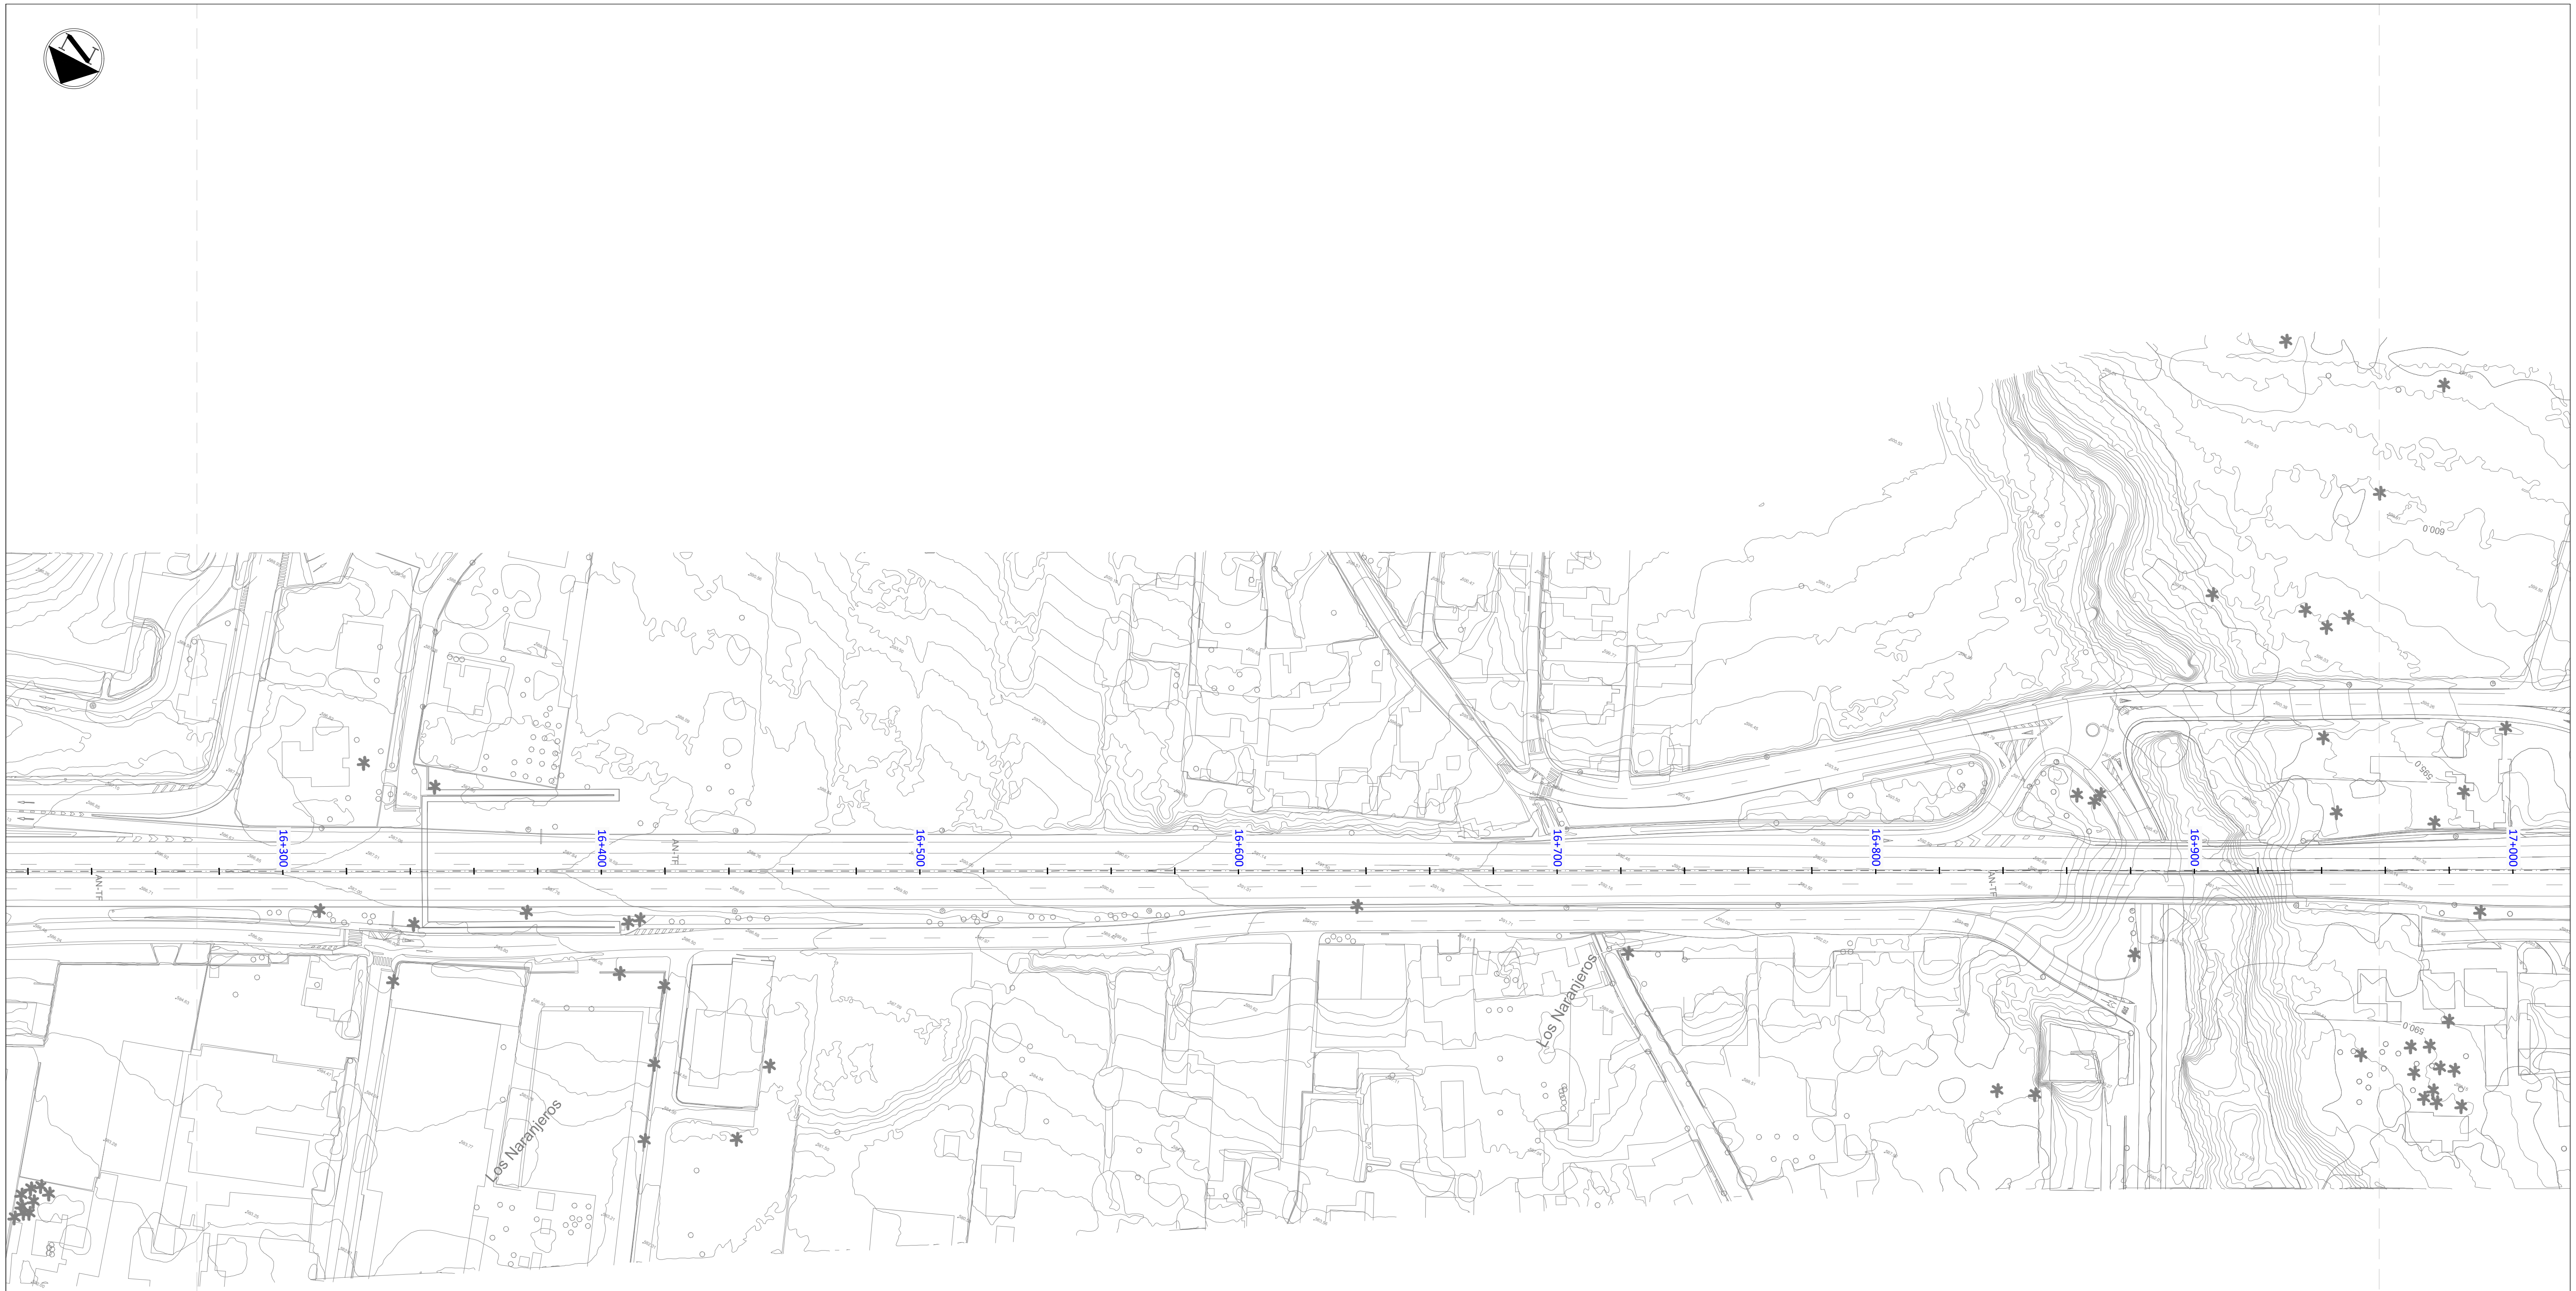

LEYENDA

▬	Tramo de Sendero Afectado
▬	Sendero

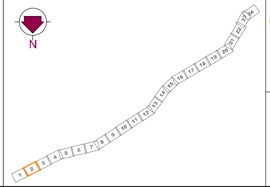

Gobierno de Canarias
Consejería de Obras Públicas, Transportes y Vivienda

EL INGENIERO DIRECTOR:
INGENIERO DE CAMINOS, C. y P.
JUAN JOSÉ CAMPOS LÓPEZ

EL JEFE DE ÁREA:
INGENIERO DE CAMINOS, C. y P.
ÁNGEL MEJIAS BENAVENTE

PROYECTO DE TRAZADO DE TERCER CARRIL EN LA AUTOPISTA TF-5
DESDE EL PK 15+733,20 HASTA LA OROTAVA

REDACCIÓN Y ELABORACIÓN:
proyma
TYPSA INGENIEROS CONSULTORES Y ARQUITECTOS

LOS INGENIEROS AUTORES:
INGENIERO DE CAMINOS, C. y P.
FERNANDO ALSINA BASTERRECHEA
INGENIERO DE CAMINOS, C. y P.
MARÍA SÁNCHEZ MEDIAVILLA
INGENIERO DE CAMINOS, C. y P.
FRANCISCO SILVESTRE ÁLVAREZ
INGENIERO DE CAMINOS, C. y P.
SOÑA ABAJO GONZÁLEZ

FECHA:
ABRIL 2022

ESCALA(S):
1 / 1.000
0 10 20 30 40m
DIN-A1 ORIGINAL

TÍTULO PLANO:
Servicios Afectados
Caminos Públicos y Senderos

Nº PLANO:
13.7
HOJA 2 DE 24

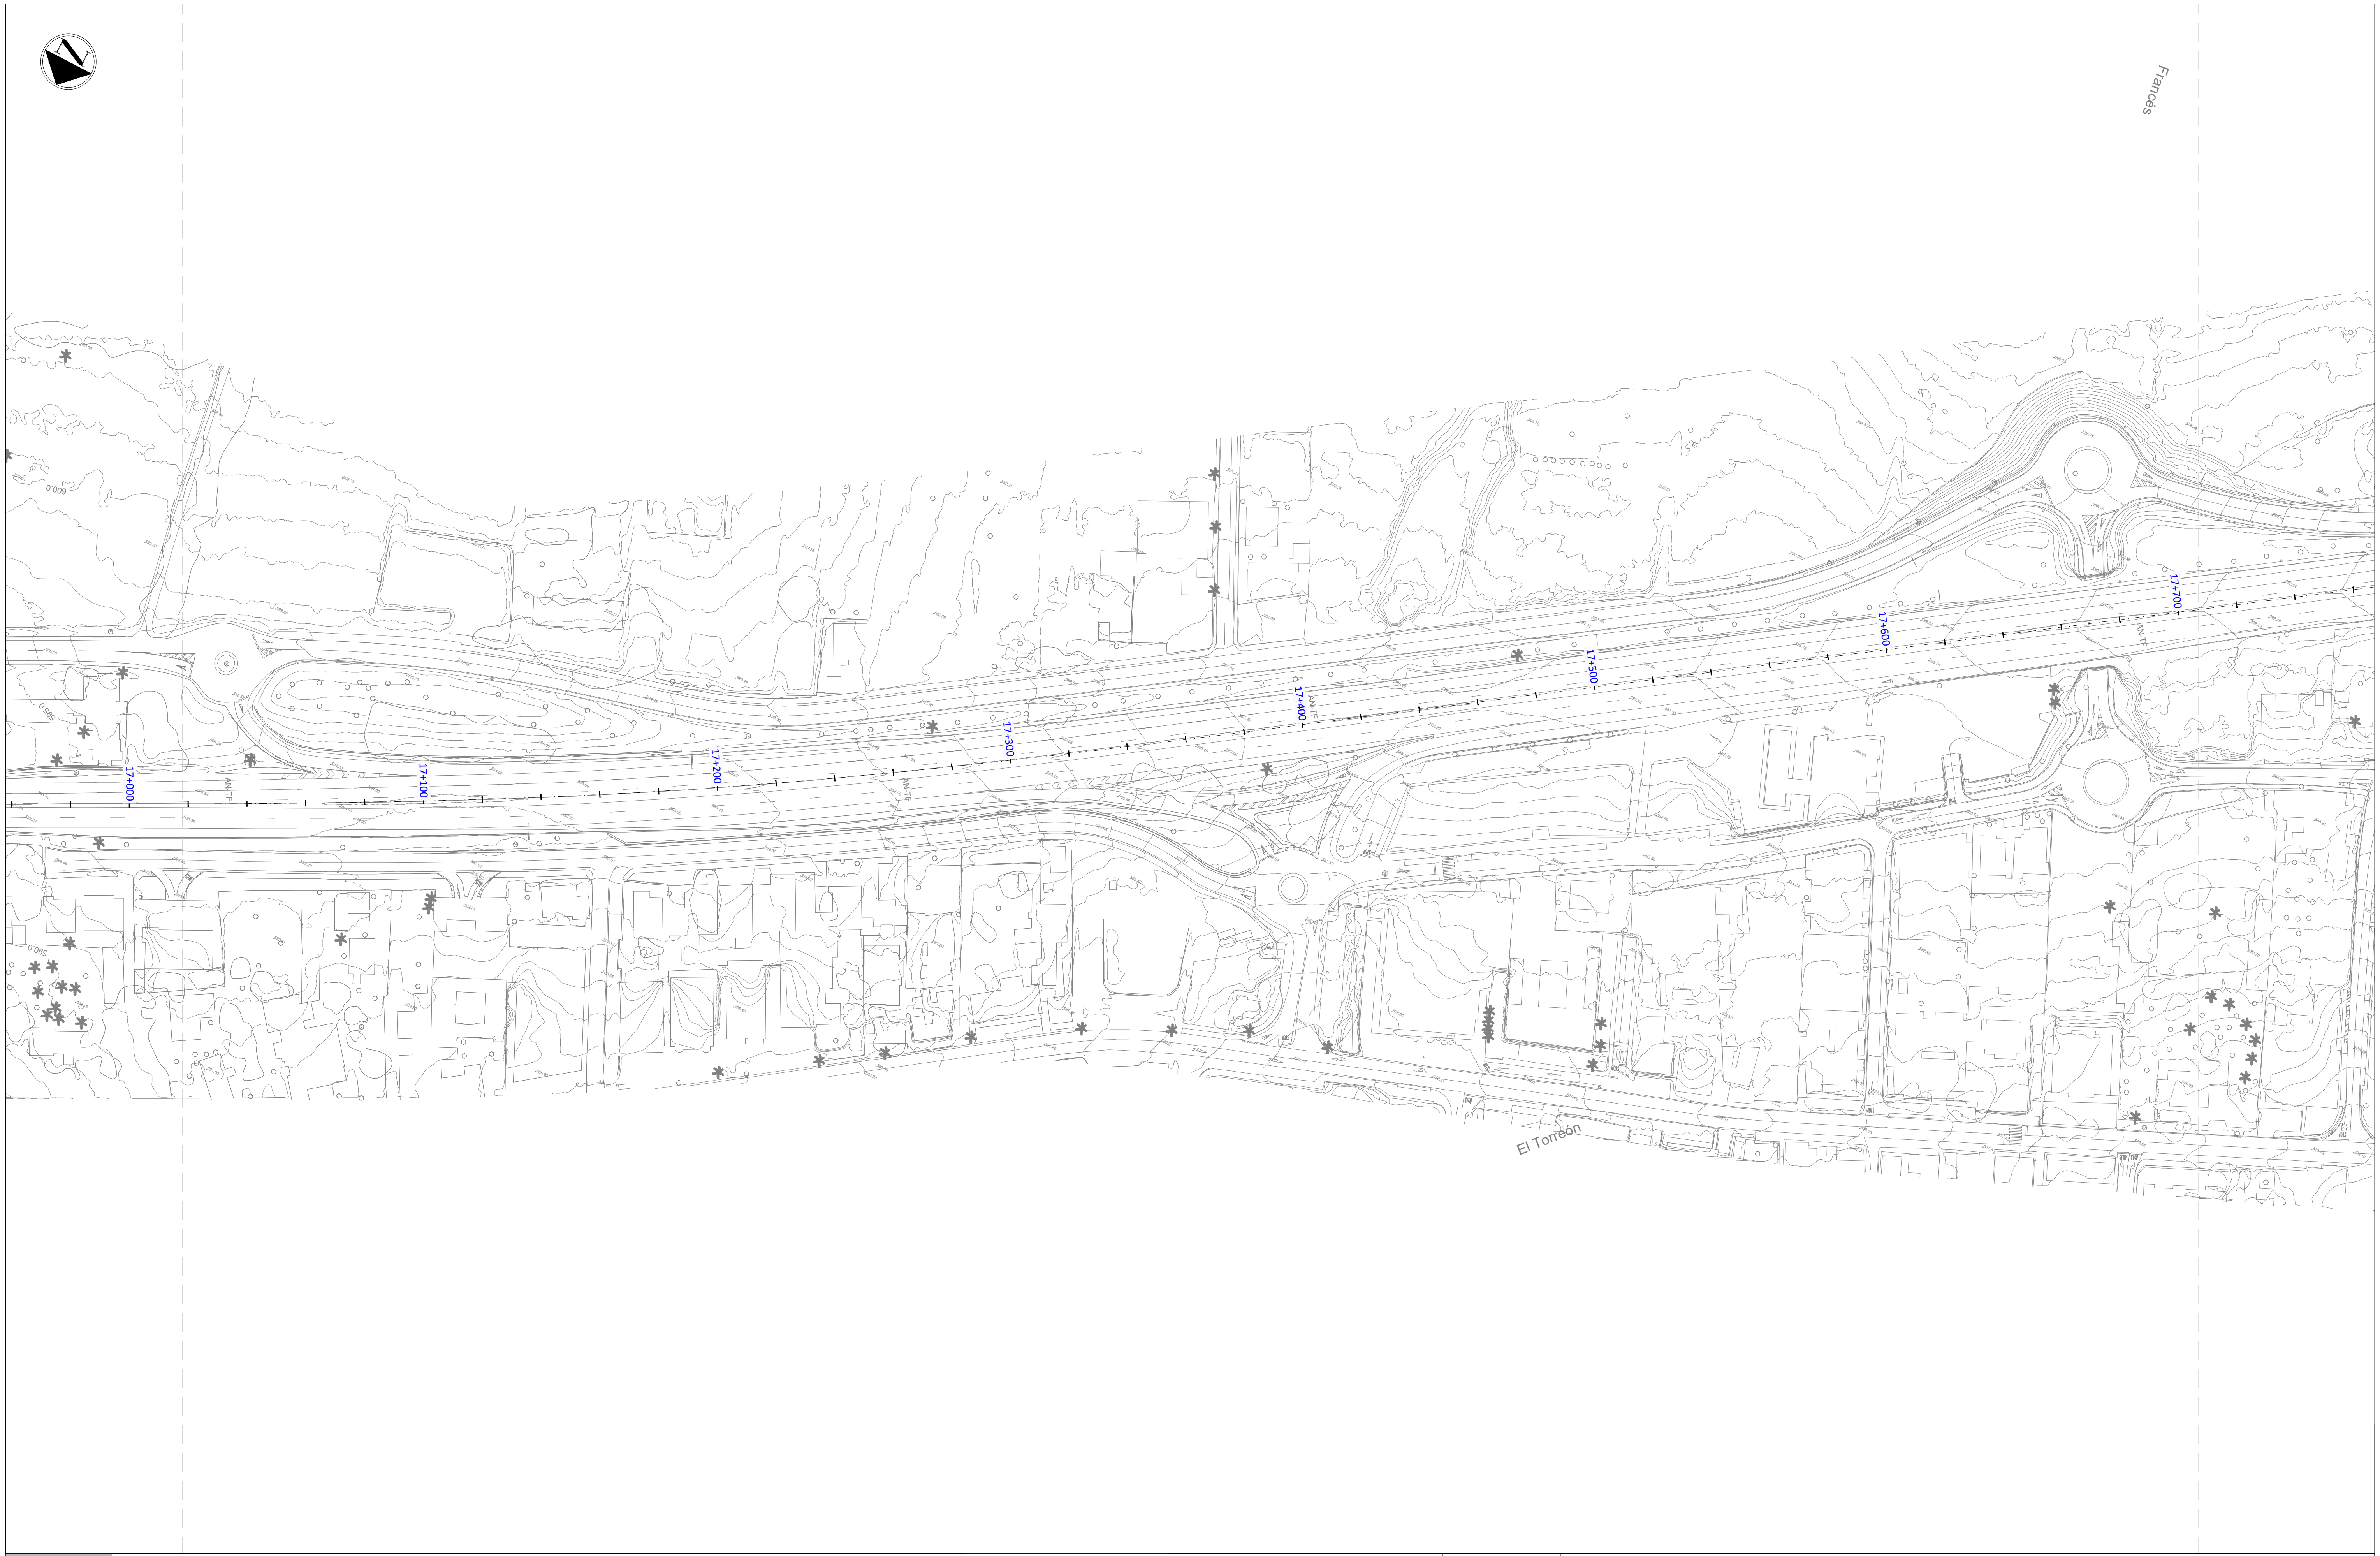

LEYENDA

🟨	Tramo de Sendero Afectado
🟥	Sendero

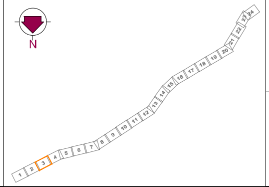

Gobierno de Canarias
Consejería de Obras Públicas, Transportes y Vivienda

EL INGENIERO DIRECTOR:
INGENIERO DE CAMINOS, C. y P.
JUAN JOSÉ CAMPOS LÓPEZ

EL JEFE DE ÁREA:
INGENIERO DE CAMINOS, C. y P.
ÁNGEL MEJIAS BENAVENTE

PROYECTO DE TRAZADO DE TERCER CARRIL EN LA AUTOPISTA TF-5 DESDE EL PK 15+733,20 HASTA LA OROTAVA

REDACCIÓN Y ELABORACIÓN:
proyma
TYPSA INGENIEROS CONSULTORES Y ARQUITECTOS

LOS INGENIEROS AUTORES:
INGENIERO DE CAMINOS, C. y P.
FERNANDO ALSINA BASTERRECHEA
INGENIERO DE CAMINOS, C. y P.
MARÍA SÁNCHEZ MEDIAVILLA
INGENIERO DE CAMINOS, C. y P.
FRANCISCO SILVESTRE ÁLVAREZ
INGENIERO DE CAMINOS, C. y P.
SOÑA ABAJO GONZÁLEZ

FECHA:
ABRIL 2022

ESCALA(S):
1 / 1.000
0 10 20 30 40m
DIN-A1 ORIGINAL

TÍTULO PLANO:
Servicios Afectados
Caminos Públicos y Senderos

Nº PLANO:
13.7
HOJA 3 DE 24

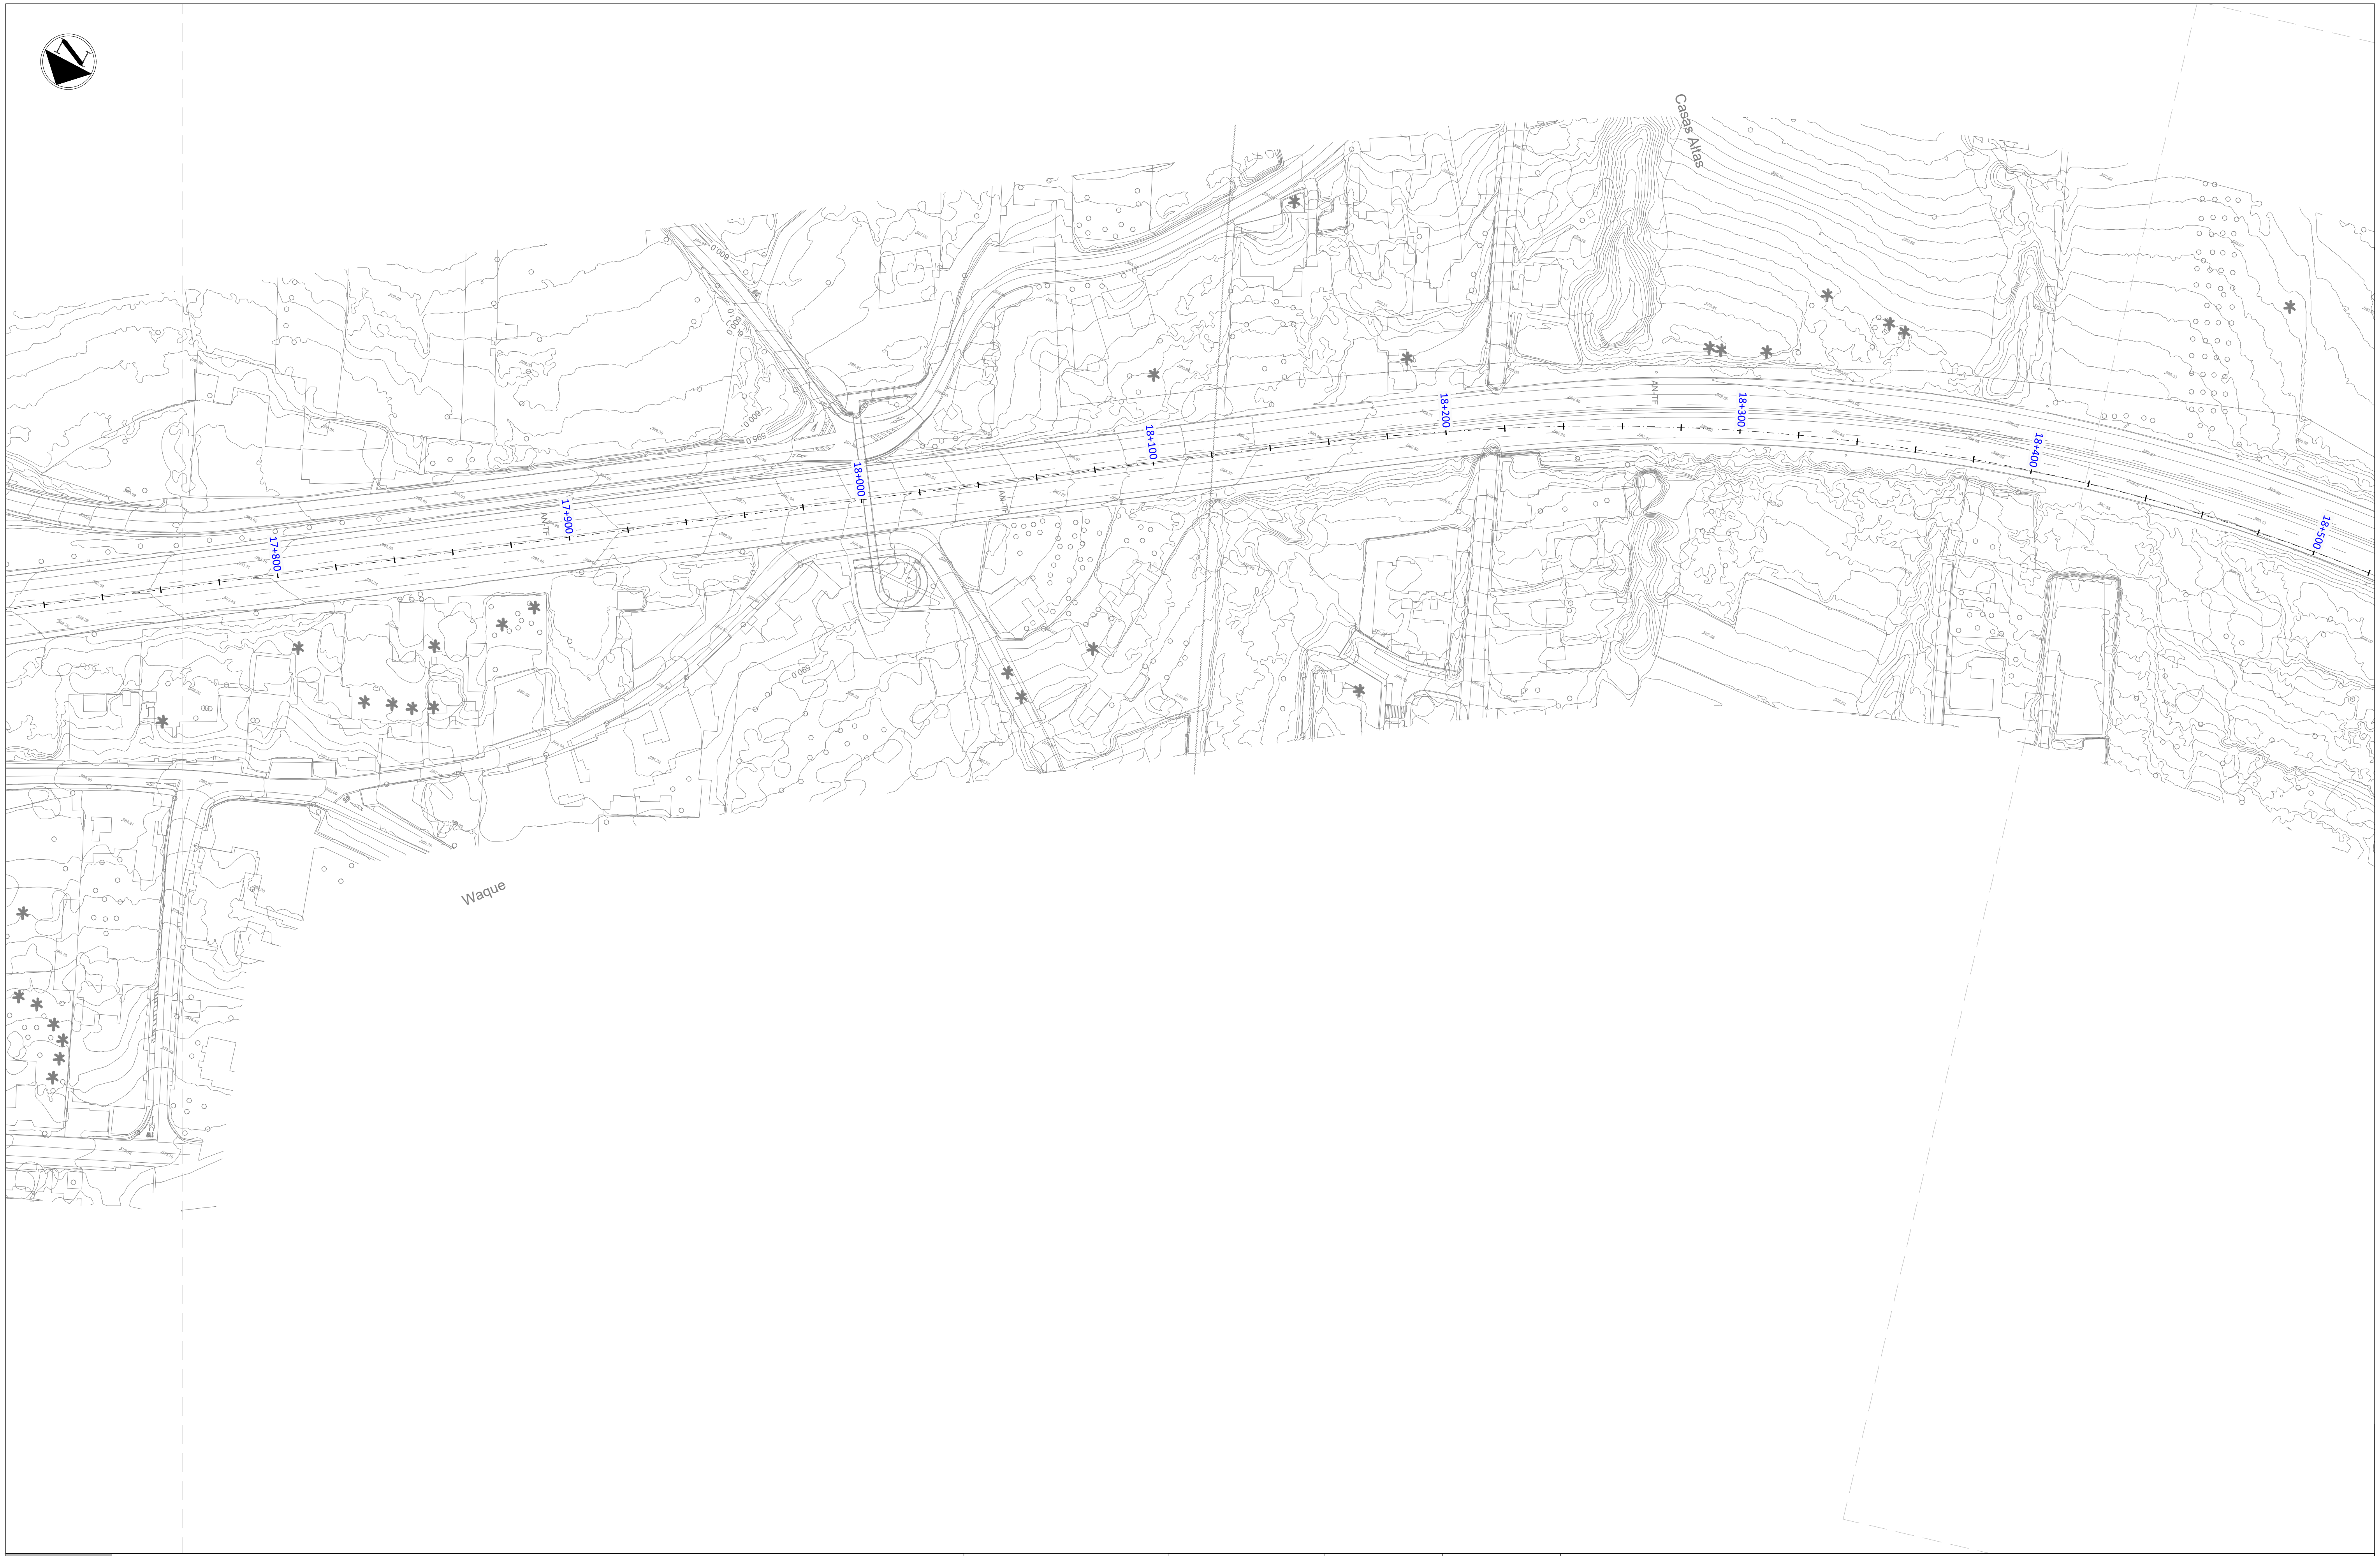

LEYENDA

🟨 Tramo de Sendero Afectado

— Sendero

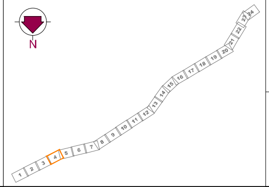

Gobierno de Canarias
Consejería de Obras Públicas, Transportes y Vivienda

EL INGENIERO DIRECTOR:
INGENIERO DE CAMINOS, C. y P.
JUAN JOSÉ CAMPOS LÓPEZ

EL JEFE DE ÁREA:
INGENIERO DE CAMINOS, C. y P.
ÁNGEL MEJIAS BENAVENTE

REDACCIÓN Y ELABORACIÓN:
proyma
TYPSA INGENIEROS CONSULTORES Y ARQUITECTOS

LOS INGENIEROS AUTORES:
INGENIERO DE CAMINOS, C. y P.
FERNANDO ALSINA BASTERRECHEA
INGENIERO DE CAMINOS, C. y P.
MARÍA SÁNCHEZ MEDIAVILLA
INGENIERO DE CAMINOS, C. y P.
FRANCISCO SILVESTRE ÁLVAREZ
INGENIERO DE CAMINOS, C. y P.
SOÑA ABAJO GONZÁLEZ

PROYECTO DE TRAZADO DE TERCER CARRIL EN LA AUTOPISTA TF-5
DESDE EL PK 15+733,20 HASTA LA OROTAVA

FECHA:
ABRIL 2022

ESCALA(S):
1 / 1.000
0 10 20 30 40m
DIN-A1 ORIGINAL

TÍTULO PLANO:
Servicios Afectados
Caminos Públicos y Senderos

Nº PLANO:
13.7
HOJA 4 DE 24

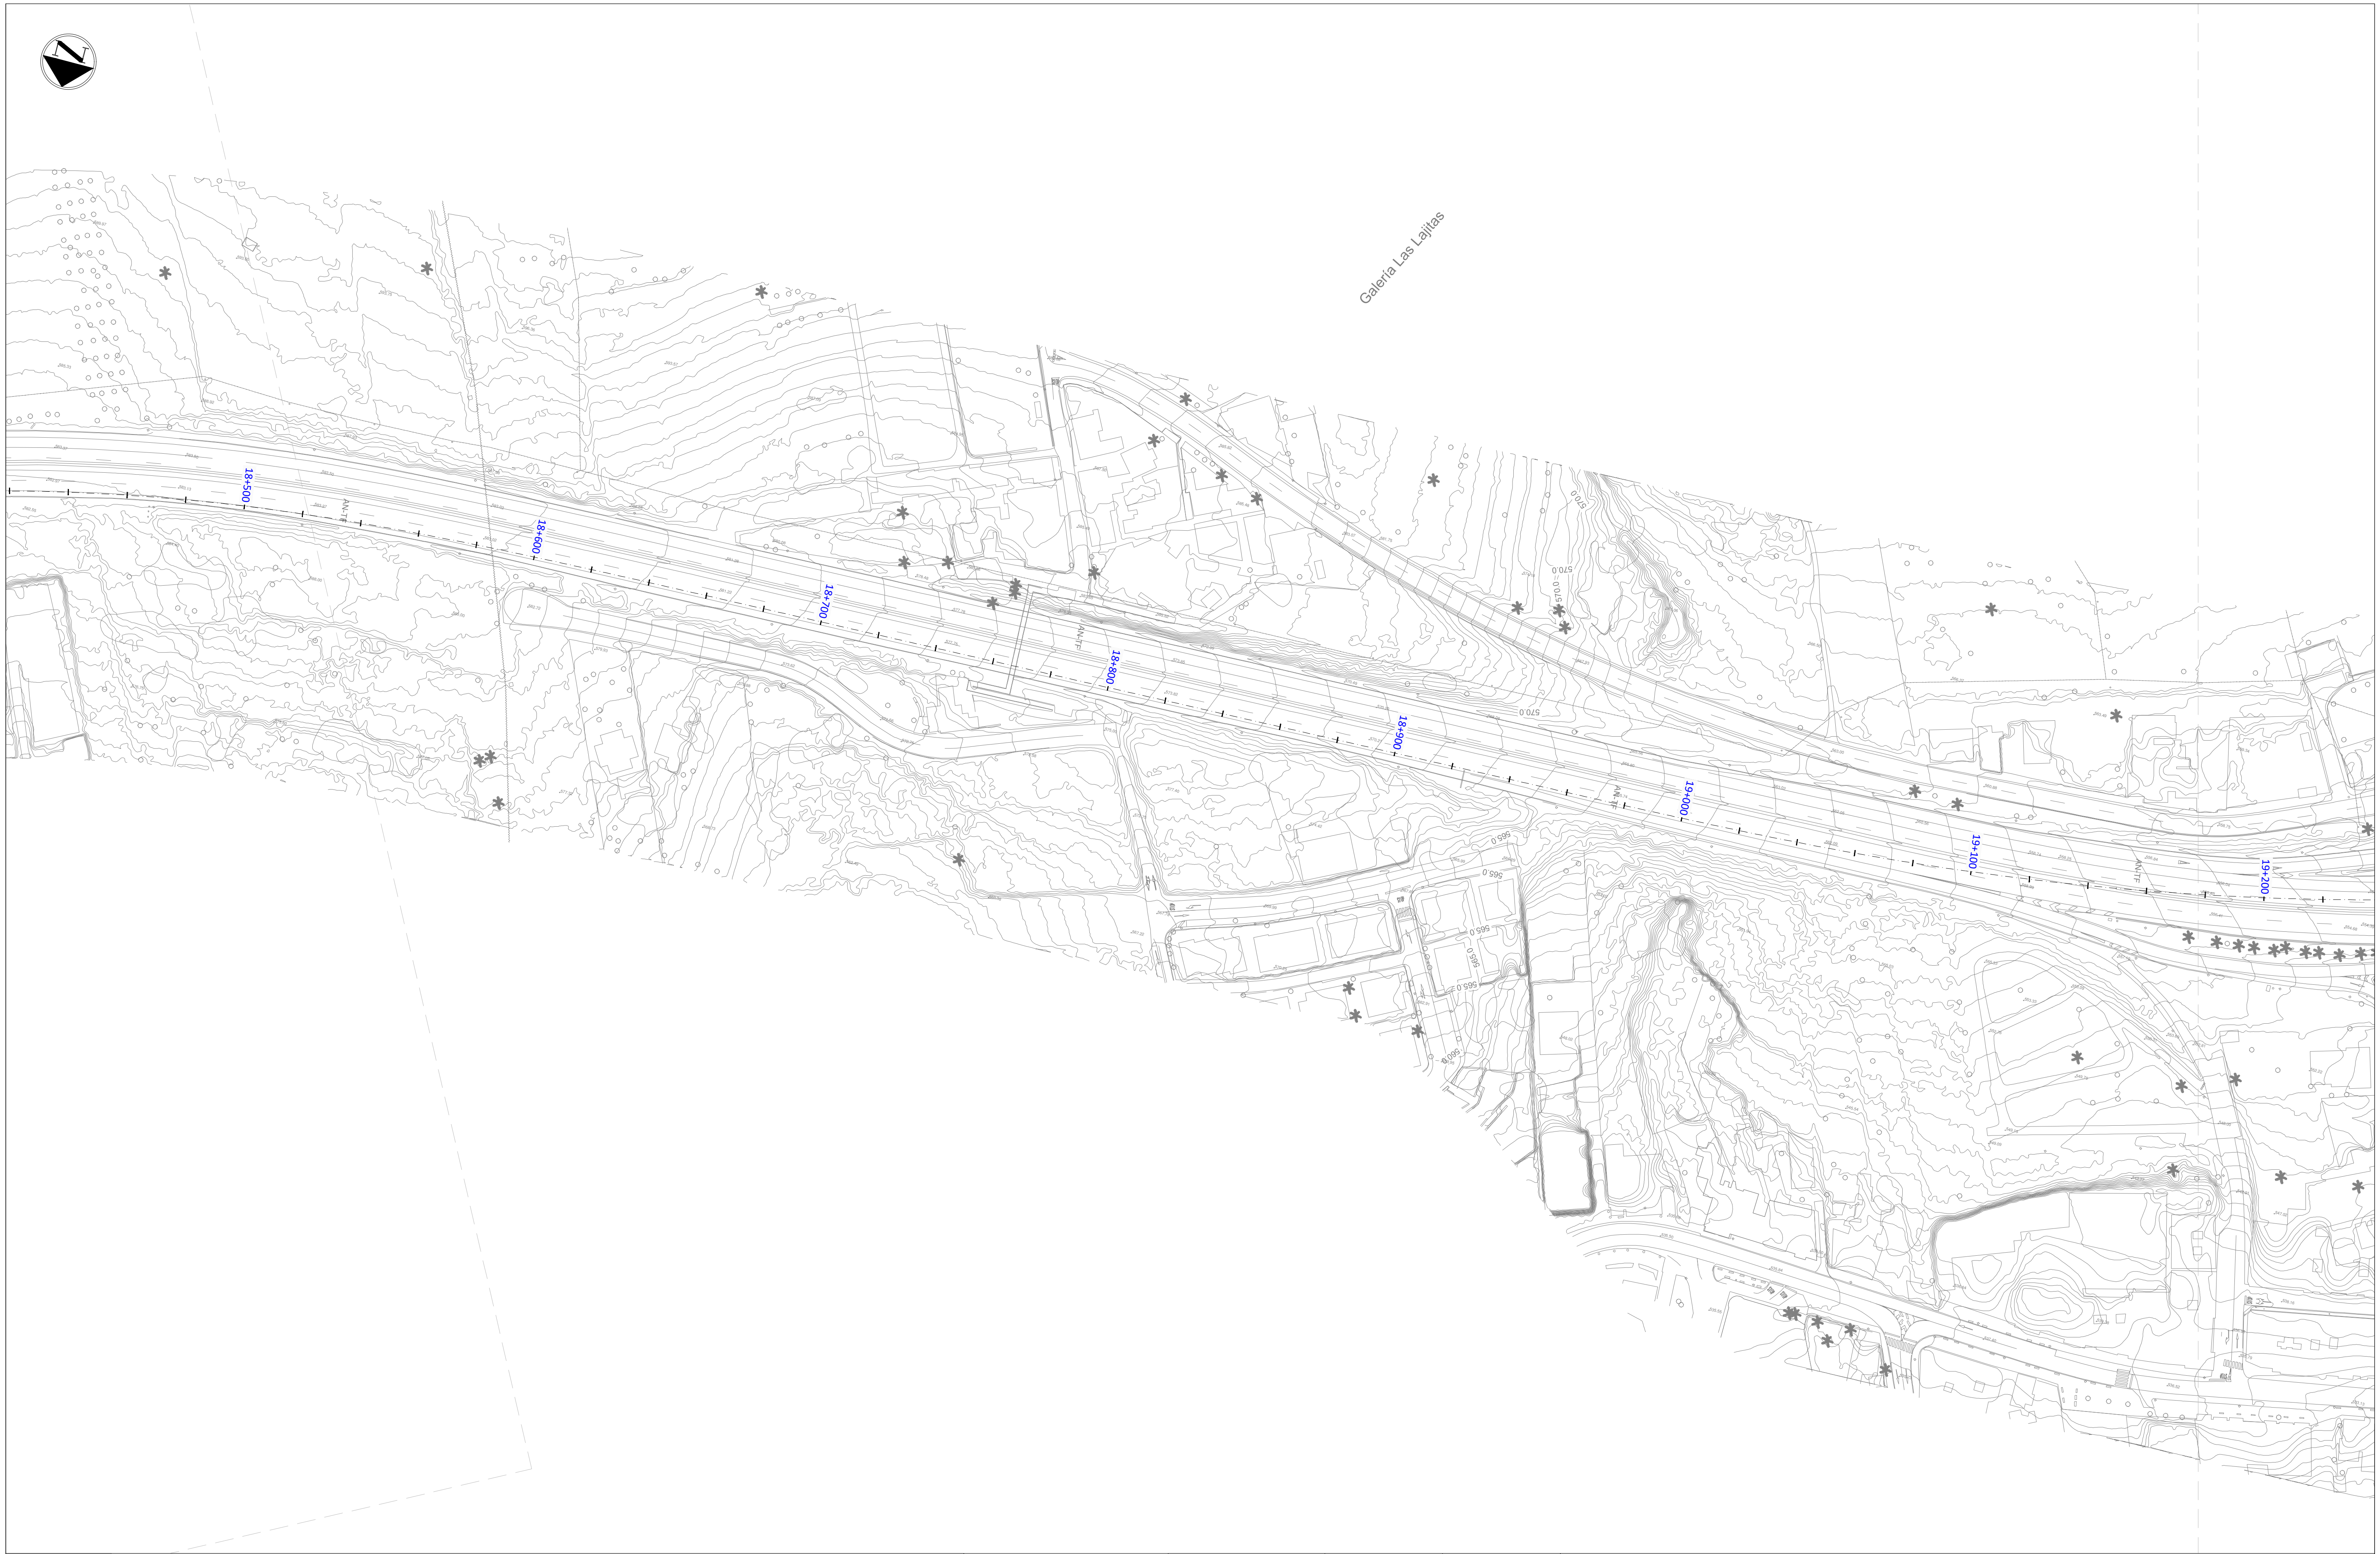

LEYENDA

🟨	Tramo de Sendero Afectado
🟥	Sendero

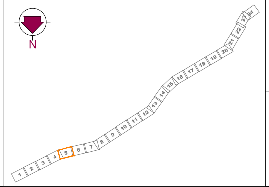

Gobierno de Canarias
Consejería de Obras Públicas,
Transportes y Vivienda

EL INGENIERO DIRECTOR:
INGENIERO DE CAMINOS, C. y P.
JUAN JOSÉ CAMPOS LÓPEZ

EL JEFE DE ÁREA:
INGENIERO DE CAMINOS, C. y P.
ÁNGEL MEJIAS BENAVENTE

PROYECTO DE TRAZADO DE TERCER CARRIL EN LA AUTOPISTA TF-5
DESDE EL PK 15+733,20 HASTA LA OROTAVA

REDACCIÓN Y ELABORACIÓN:
proyma
TYPSA INGENIEROS CONSULTORES Y ARQUITECTOS

LOS INGENIEROS AUTORES:
INGENIERO DE CAMINOS, C. y P. FERNANDO ALSINA BASTERRECHEA
INGENIERO DE CAMINOS, C. y P. MARÍA SÁNCHEZ MEDIAVILLA
INGENIERO DE CAMINOS, C. y P. FRANCISCO SILVESTRE ÁLVAREZ
INGENIERO DE CAMINOS, C. y P. SOÑA ABAJO GONZÁLEZ

FECHA:
ABRIL 2022

ESCALA(S):
1 / 1.000
0 10 20 30 40m
DIN-A1 ORIGINAL

TÍTULO PLANO:
Servicios Afectados
Caminos Públicos y Senderos

Nº PLANO:
13.7
HOJA 5 DE 24

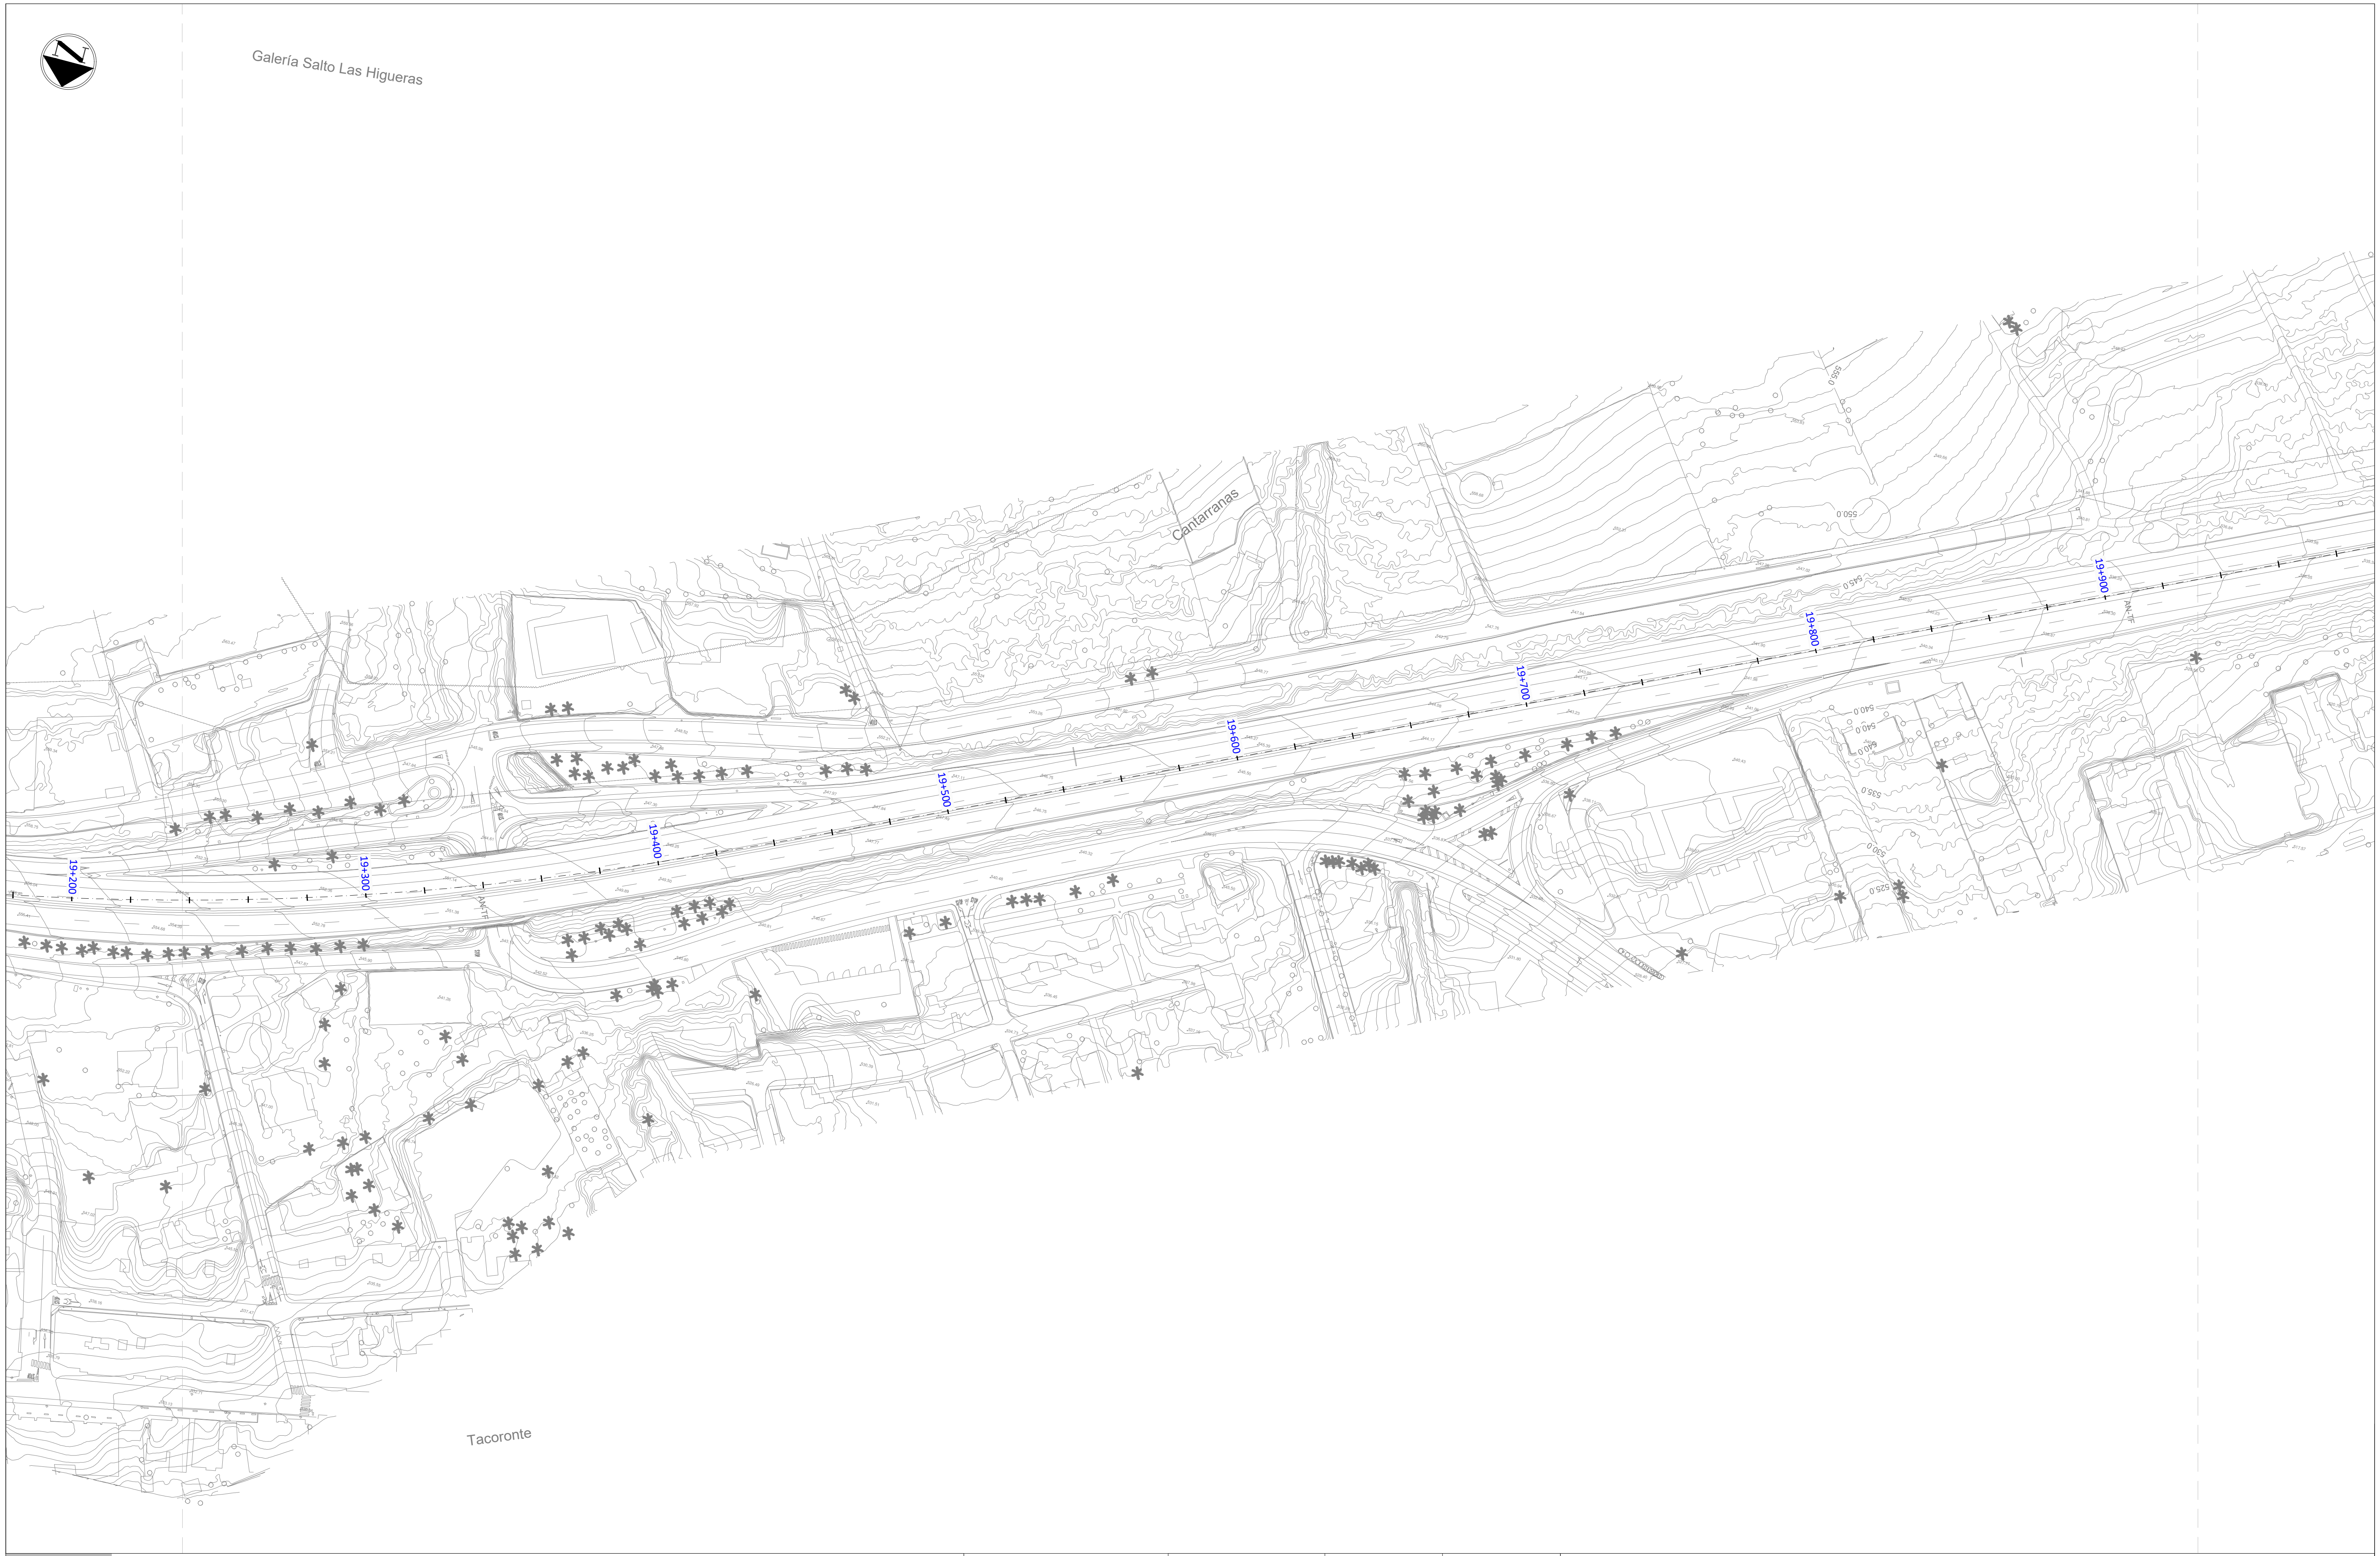

LEYENDA

🟨	Tramo de Sendero Afectado
—	Sendero

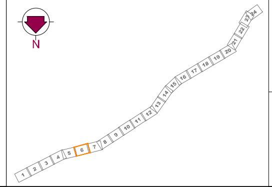

Gobierno de Canarias
Consejería de Obras Públicas, Transportes y Vivienda

EL INGENIERO DIRECTOR:
INGENIERO DE CAMINOS, C. y P.
JUAN JOSÉ CAMPOS LÓPEZ

EL JEFE DE ÁREA:
INGENIERO DE CAMINOS, C. y P.
ÁNGEL MEJIAS BENAVENTE

PROYECTO DE TRAZADO DE TERCER CARRIL EN LA AUTOPISTA TF-5 DESDE EL PK 15+733,20 HASTA LA OROTAVA

REDACCIÓN Y ELABORACIÓN:
proyma
TYPSA INGENIEROS CONSULTORES Y ARQUITECTOS

LOS INGENIEROS AUTORES:
INGENIERO DE CAMINOS, C. y P.
FERNANDO ALSINA BASTERRECHEA
INGENIERO DE CAMINOS, C. y P.
MARÍA SÁNCHEZ MEDIAVILLA
INGENIERO DE CAMINOS, C. y P.
FRANCISCO SILVESTRE ÁLVAREZ
INGENIERO DE CAMINOS, C. y P.
SOÑA ABAJO GONZÁLEZ

FECHA:
ABRIL 2022

ESCALA(S):
1 / 1.000
0 10 20 30 40m
DIN-A1 ORIGINAL

TÍTULO PLANO:
Servicios Afectados Caminos Públicos y Senderos

Nº PLANO:
13.7
HOJA 6 DE 24

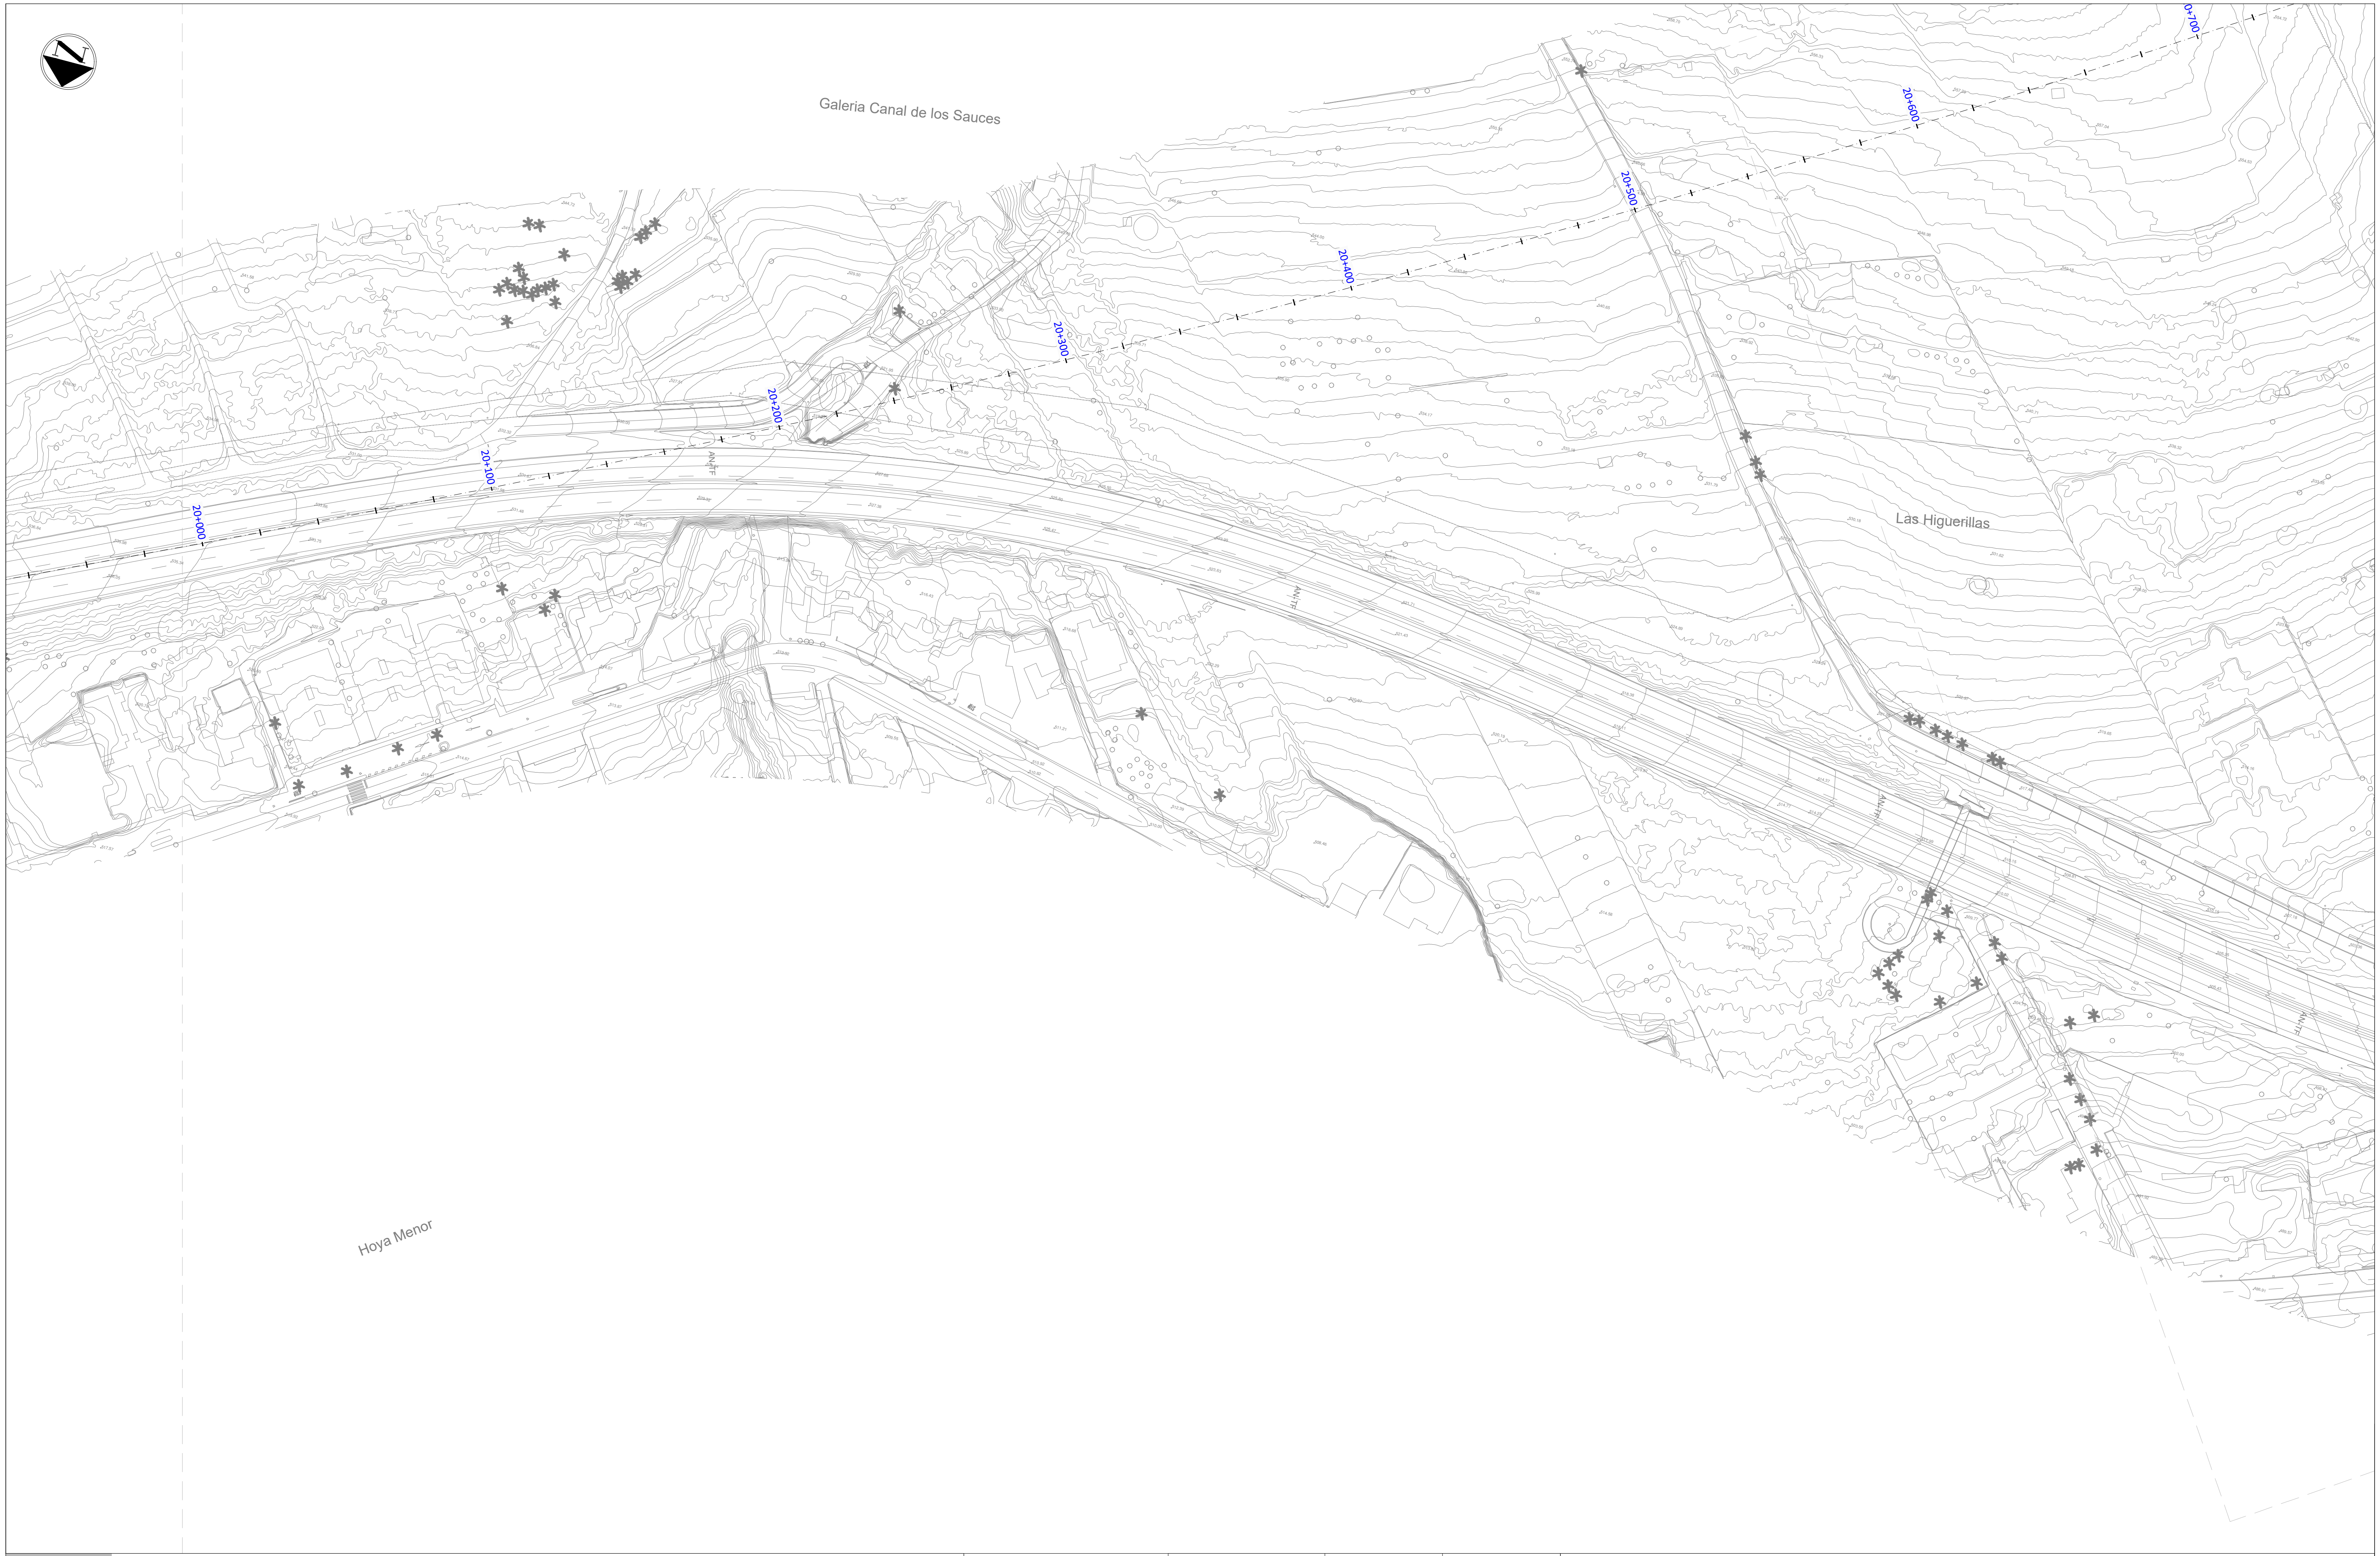

LEYENDA

🟨	Tramo de Sendero Afectado
🟥	Sendero

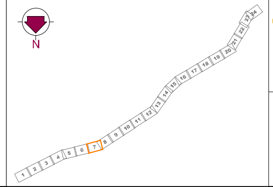

Gobierno de Canarias
Consejería de Obras Públicas, Transportes y Vivienda

EL INGENIERO DIRECTOR:
INGENIERO DE CAMINOS, C. y P.
JUAN JOSÉ CAMPOS LÓPEZ

EL JEFE DE ÁREA:
INGENIERO DE CAMINOS, C. y P.
ÁNGEL MEJIAS BENAVENTE

PROYECTO DE TRAZADO DE TERCER CARRIL EN LA AUTOPISTA TF-5
DESDE EL PK 15+733,20 HASTA LA OROTAVA

REDACCIÓN Y ELABORACIÓN:
proyma
TYPSA INGENIEROS CONSULTORES Y ARQUITECTOS

LOS INGENIEROS AUTORES:
INGENIERO DE CAMINOS, C. y P.
FERNANDO ALSINA BASTERRECHEA
INGENIERO DE CAMINOS, C. y P.
MARÍA SÁNCHEZ MEDIAVILLA
INGENIERO DE CAMINOS, C. y P.
FRANCISCO SILVESTRE ÁLVAREZ
INGENIERO DE CAMINOS, C. y P.
SOÑA ABAJO GONZÁLEZ

FECHA:
ABRIL 2022

ESCALA(S):
1 / 1.000
0 10 20 30 40m
DIN-A1 ORIGINAL

TÍTULO PLANO:
Servicios Afectados
Caminos Públicos y Senderos

Nº PLANO:
13.7
HOJA 7 DE 24

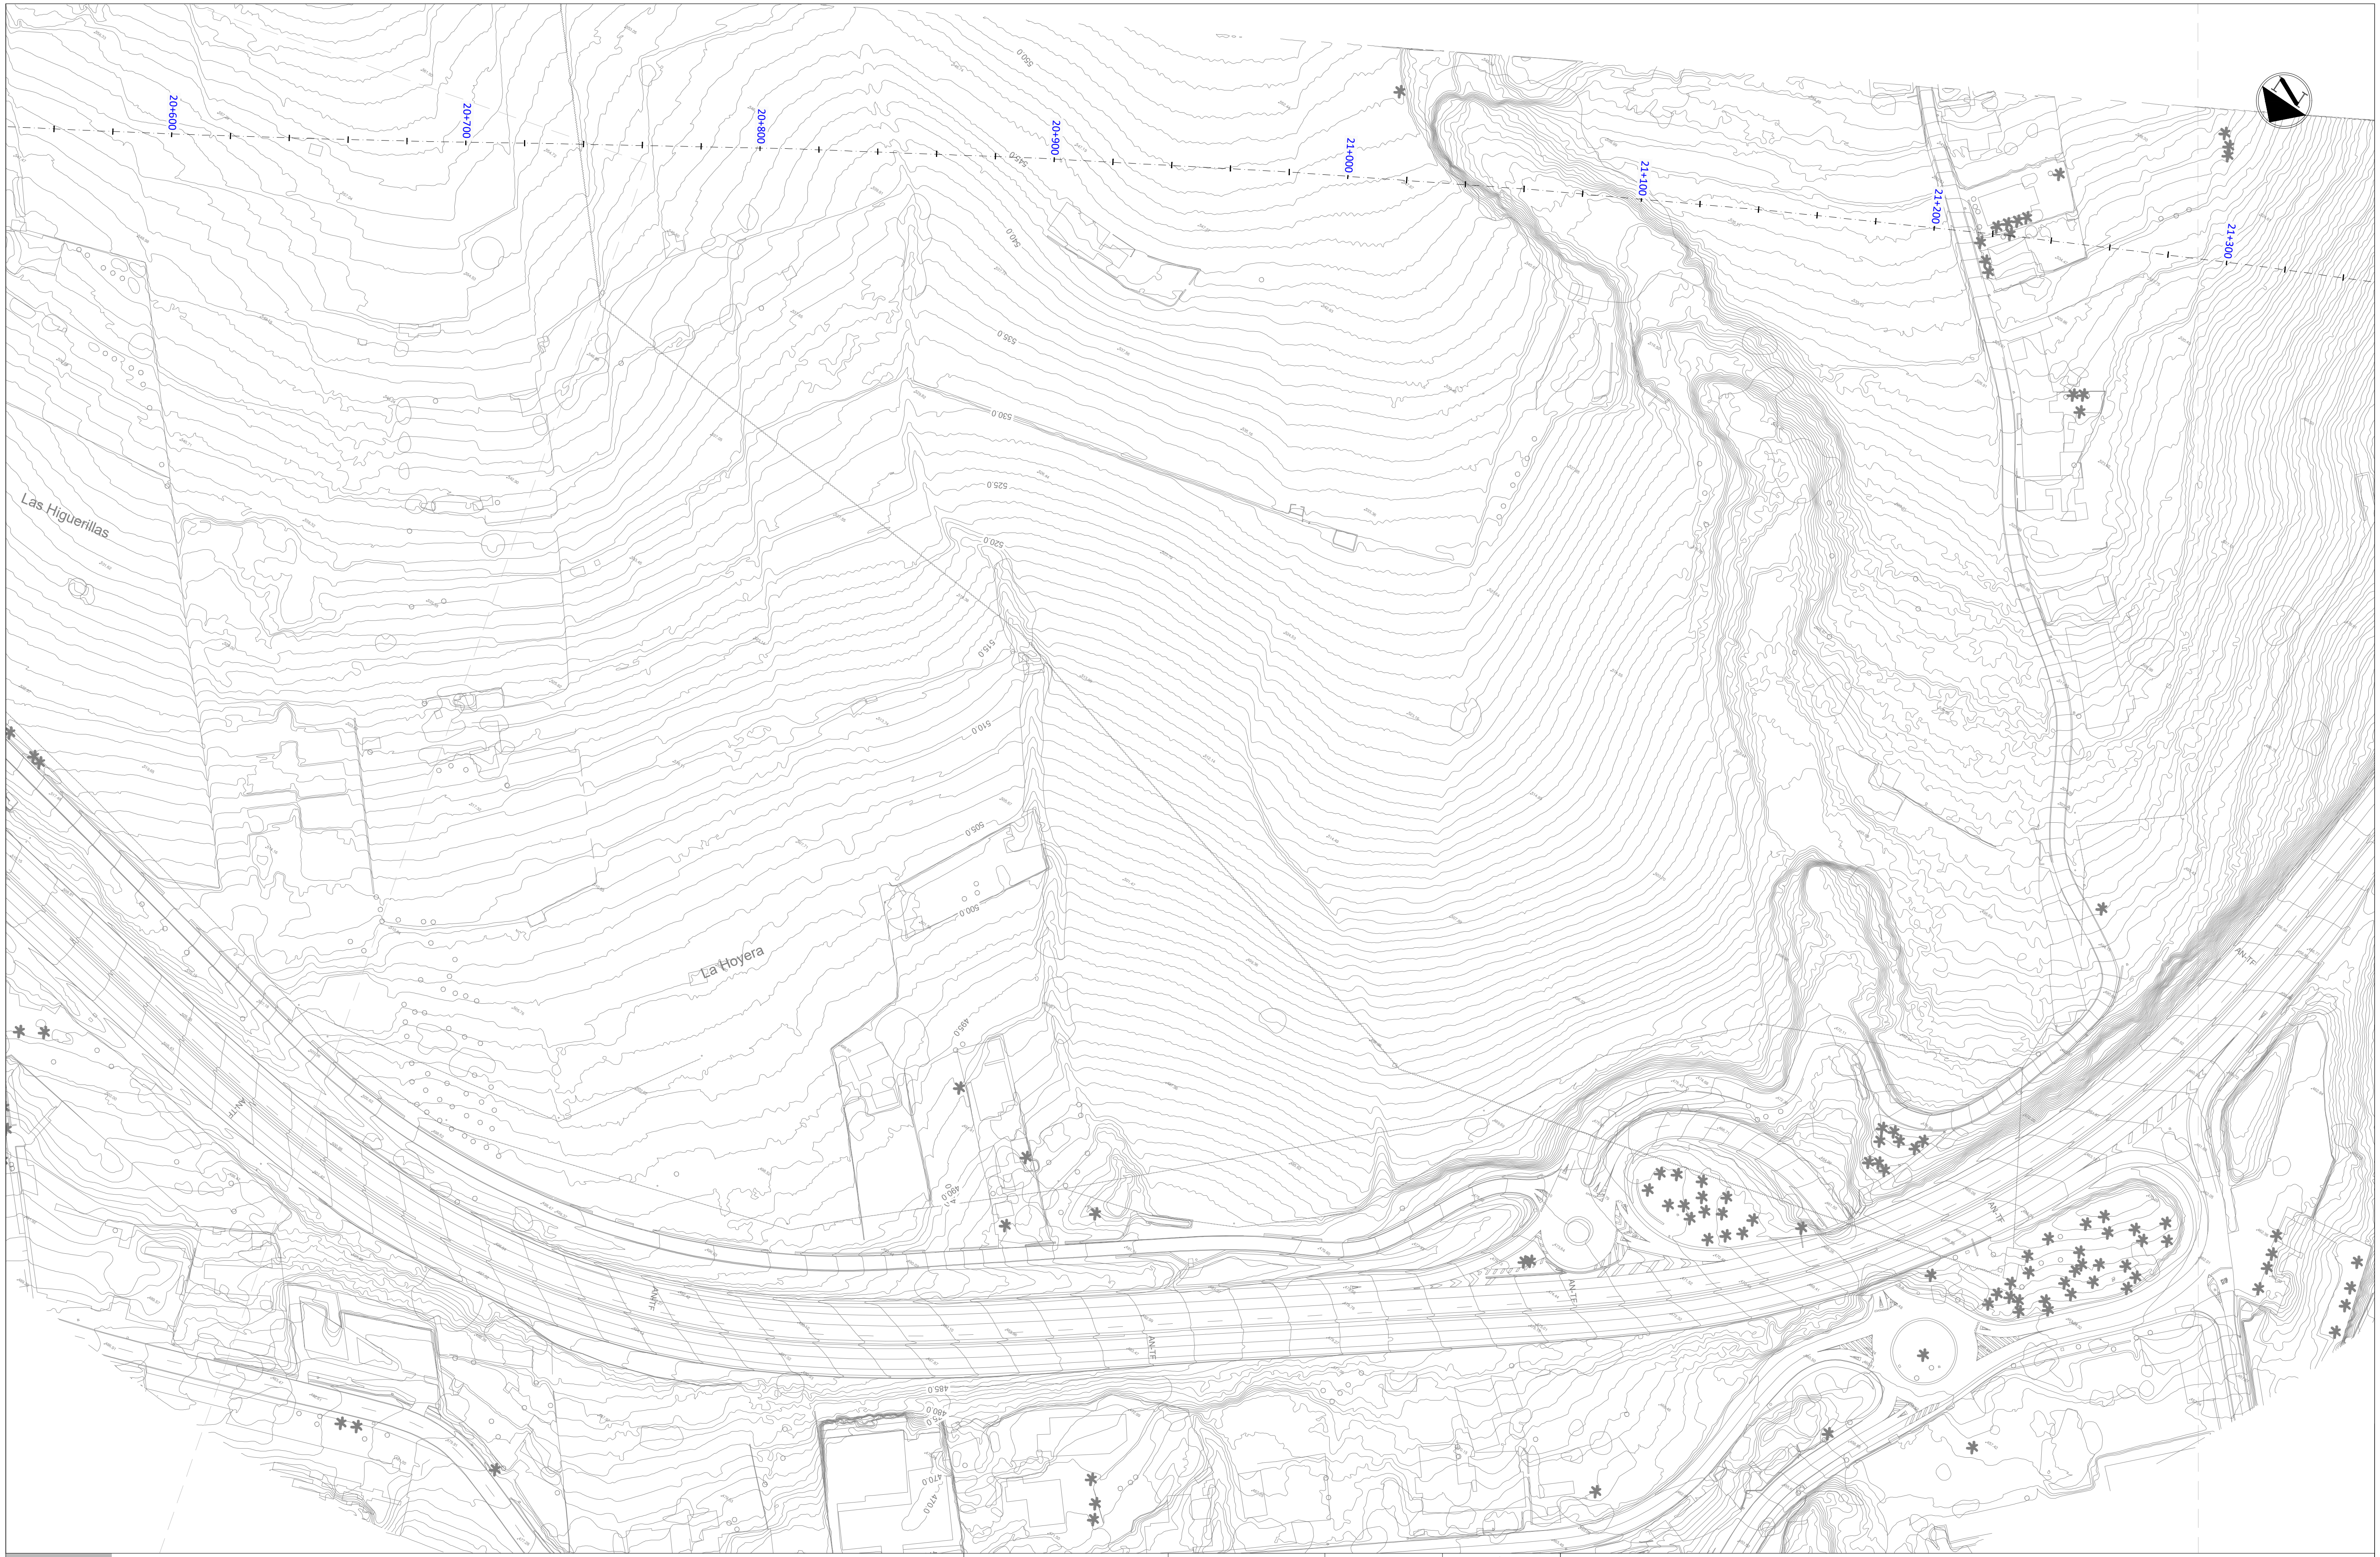

LEYENDA

🟨	Tramo de Sendero Afectado
🟥	Sendero

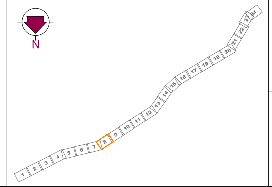

Gobierno de Canarias
Consejería de Obras Públicas, Transportes y Vivienda

EL INGENIERO DIRECTOR:
INGENIERO DE CAMINOS, C. y P.
JUAN JOSÉ CAMPOS LÓPEZ

EL JEFE DE ÁREA:
INGENIERO DE CAMINOS, C. y P.
ÁNGEL MEJIAS BENAVENTE

PROYECTO DE TRAZADO DE TERCER CARRIL EN LA AUTOPISTA TF-5
DESDE EL PK 15+733,20 HASTA LA OROTAVA

REDACCIÓN Y ELABORACIÓN:
proyma
TYPSA INGENIEROS CONSULTORES Y ARQUITECTOS

LOS INGENIEROS AUTORES:
INGENIERO DE CAMINOS, C. y P.
FERNANDO ALSINA BASTERRECHEA
INGENIERO DE CAMINOS, C. y P.
MARÍA SÁNCHEZ MEDIAVILLA
INGENIERO DE CAMINOS, C. y P.
FRANCISCO SILVESTRE ÁLVAREZ
INGENIERO DE CAMINOS, C. y P.
SOÑA ABAJO GONZÁLEZ

FECHA:
ABRIL 2022

ESCALA(S):
1 / 1.000
0 10 20 30 40m
DIN-A1 ORIGINAL

TÍTULO PLANO:
Servicios Afectados
Caminos Públicos y Senderos

Nº PLANO:
13.7
HOJA 8 DE 24

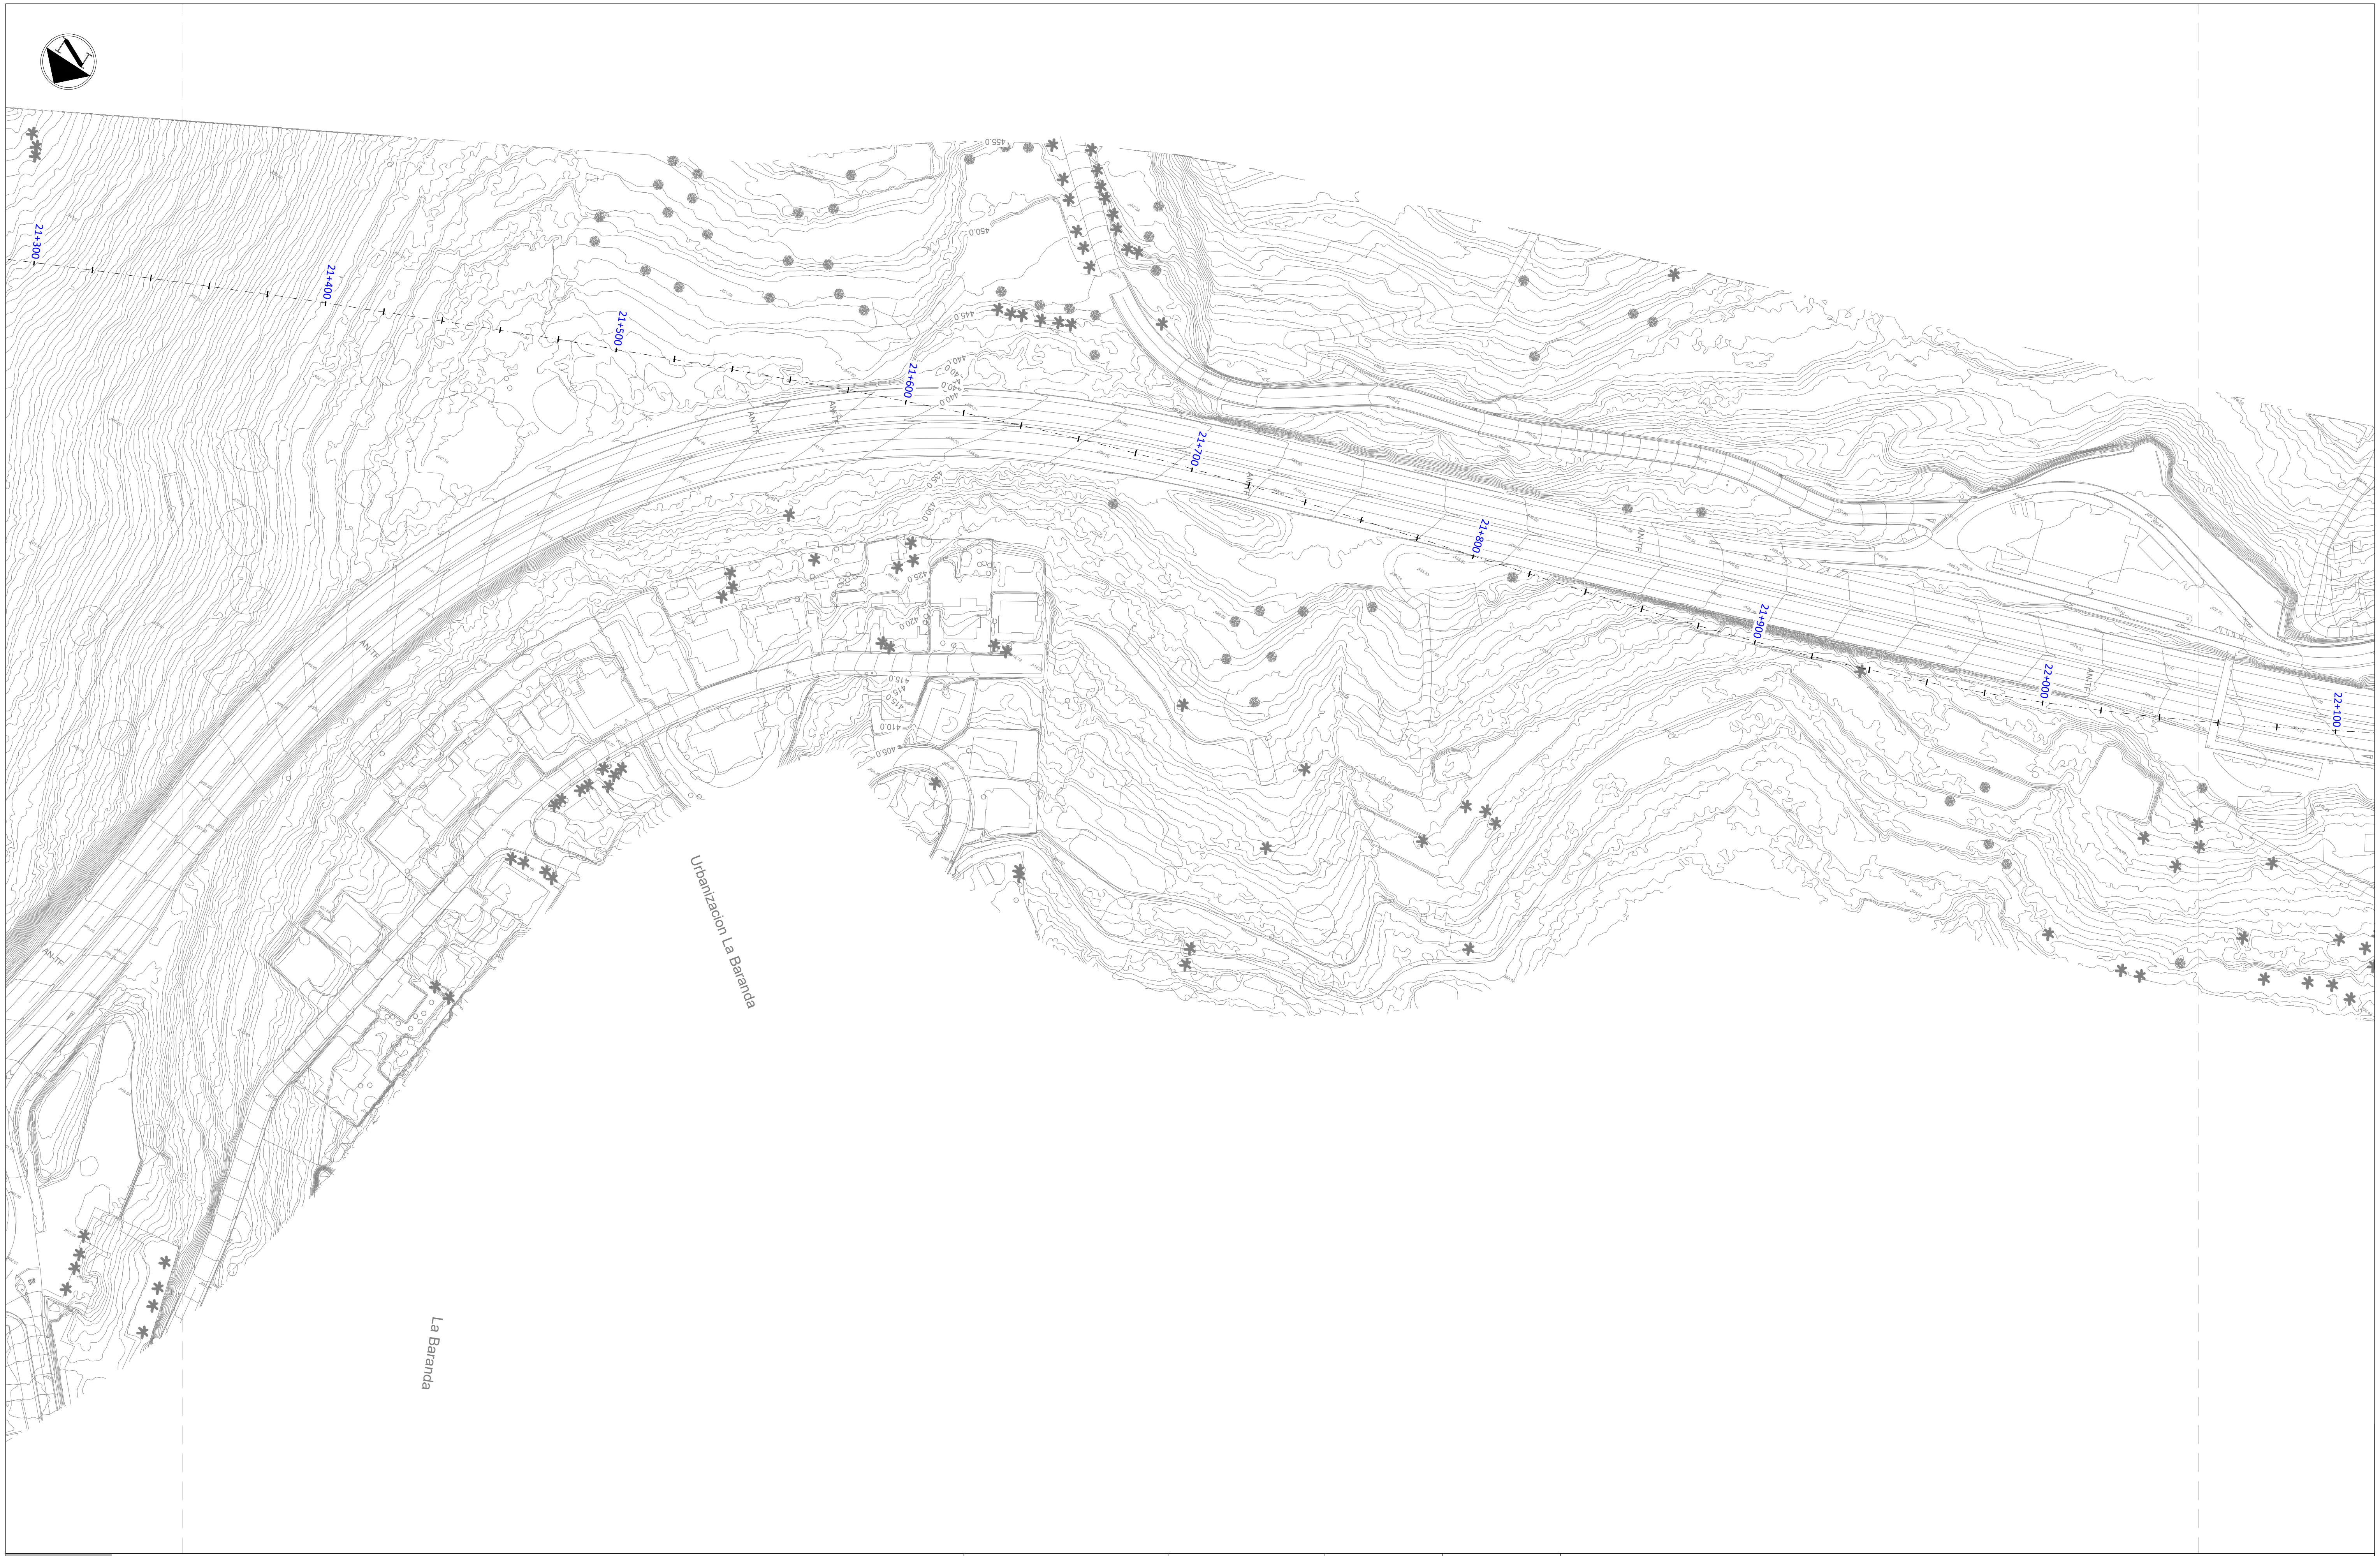

LEYENDA

▭	Tramo de Sendero Afectado
—	Sendero

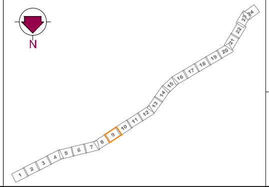

Gobierno de Canarias
Consejería de Obras Públicas, Transportes y Vivienda

EL INGENIERO DIRECTOR:
INGENIERO DE CAMINOS, C. y P.
JUAN JOSÉ CAMPOS LÓPEZ

EL JEFE DE ÁREA:
INGENIERO DE CAMINOS, C. y P.
ÁNGEL MEJIAS BENAVENTE

PROYECTO DE TRAZADO DE TERCER CARRIL EN LA AUTOPISTA TF-5
DESDE EL PK 15+733,20 HASTA LA OROTAVA

REDACCIÓN Y ELABORACIÓN:
proyma
TYPSA INGENIEROS CONSULTORES Y ARQUITECTOS

LOS INGENIEROS AUTORES:
INGENIERO DE CAMINOS, C. y P. FERNANDO ALSINA BASTERRECHEA
INGENIERO DE CAMINOS, C. y P. MARÍA SÁNCHEZ MEDIAVILLA
INGENIERO DE CAMINOS, C. y P. FRANCISCO SILVESTRE ÁLVAREZ
INGENIERO DE CAMINOS, C. y P. SOÑA ABAJO GONZÁLEZ

FECHA:
ABRIL 2022

ESCALA(S):
1 / 1.000
0 10 20 30 40m
DIN-A1 ORIGINAL

TÍTULO PLANO:
Servicios Afectados
Caminos Públicos y Senderos

Nº PLANO:
13.7
HOJA 9 DE 24

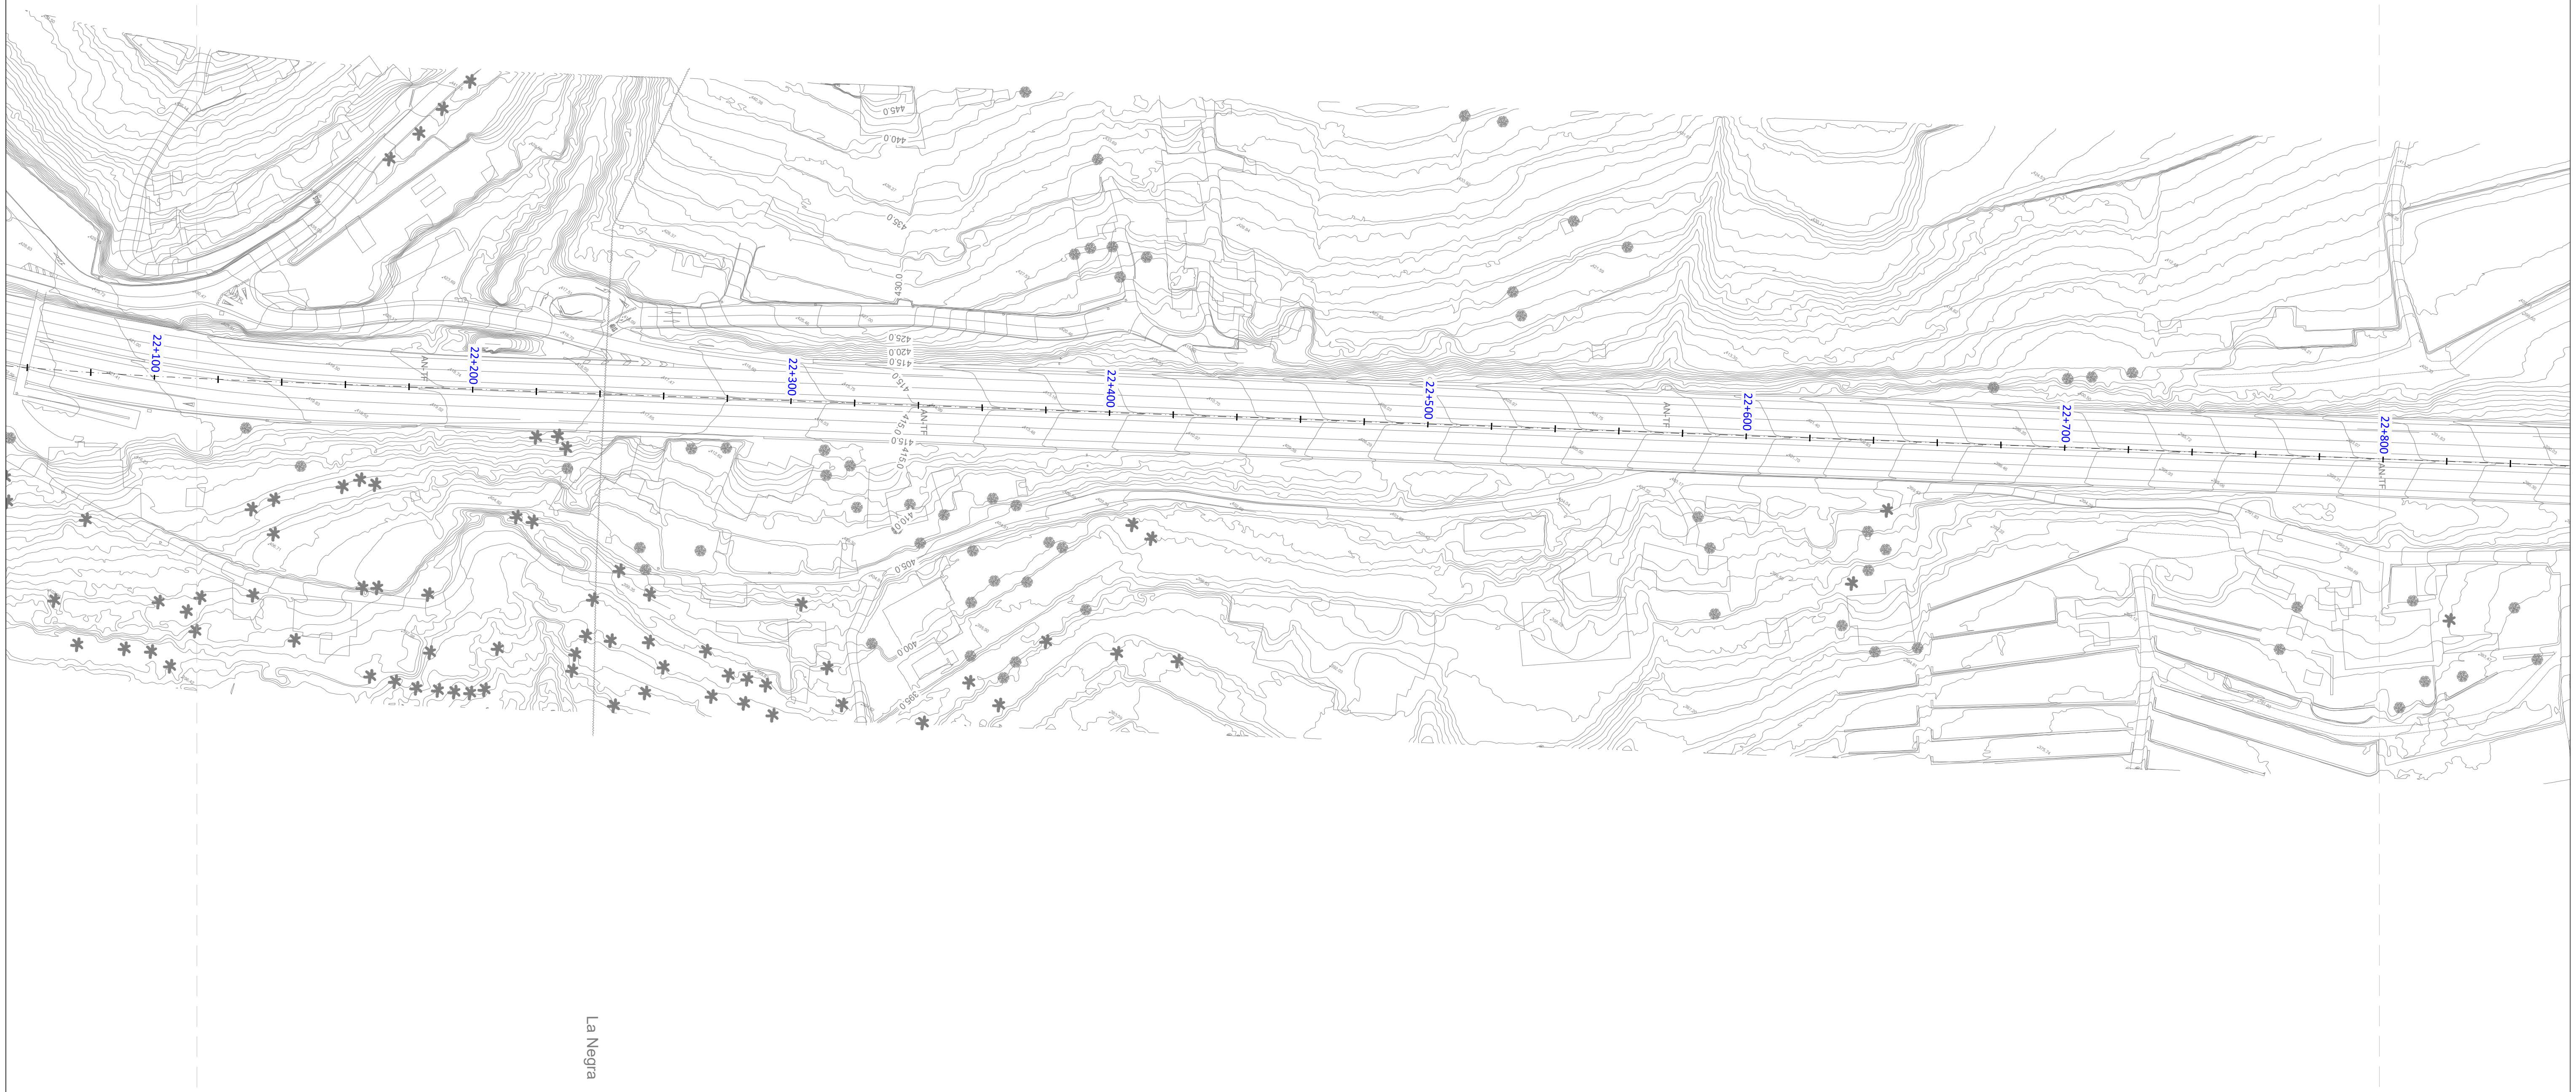

LEYENDA

▨ Tramo de Sendero Afectado

— Sendero

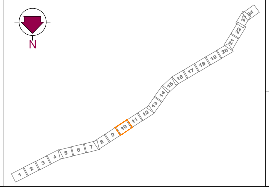

Gobierno de Canarias
Consejería de Obras Públicas, Transportes y Vivienda

EL INGENIERO DIRECTOR:
INGENIERO DE CAMINOS, C. y P.
JUAN JOSÉ CAMPOS LÓPEZ

EL JEFE DE ÁREA:
INGENIERO DE CAMINOS, C. y P.
ÁNGEL MEJIAS BENAVENTE

REDACCIÓN Y ELABORACIÓN:
proyma
TYPSA INGENIEROS CONSULTORES Y ARQUITECTOS

LOS INGENIEROS AUTORES:
INGENIERO DE CAMINOS, C. y P. FERNANDO ALSINA BASTERRECHEA
INGENIERO DE CAMINOS, C. y P. MARÍA SÁNCHEZ MEDIAVILLA
INGENIERO DE CAMINOS, C. y P. FRANCISCO SILVESTRE ÁLVAREZ
INGENIERO DE CAMINOS, C. y P. SOÑA ABAJO GONZÁLEZ

PROYECTO DE TRAZADO DE TERCER CARRIL EN LA AUTOPISTA TF-5
DESDE EL PK 15+733,20 HASTA LA OROTAVA

FECHA:
ABRIL 2022

ESCALA(S):
1 / 1.000
0 10 20 30 40m
DIN-A1 ORIGINAL

TÍTULO PLANO:
Servicios Afectados
Caminos Públicos y Senderos

Nº PLANO:
13.7
HOJA 10 DE 24

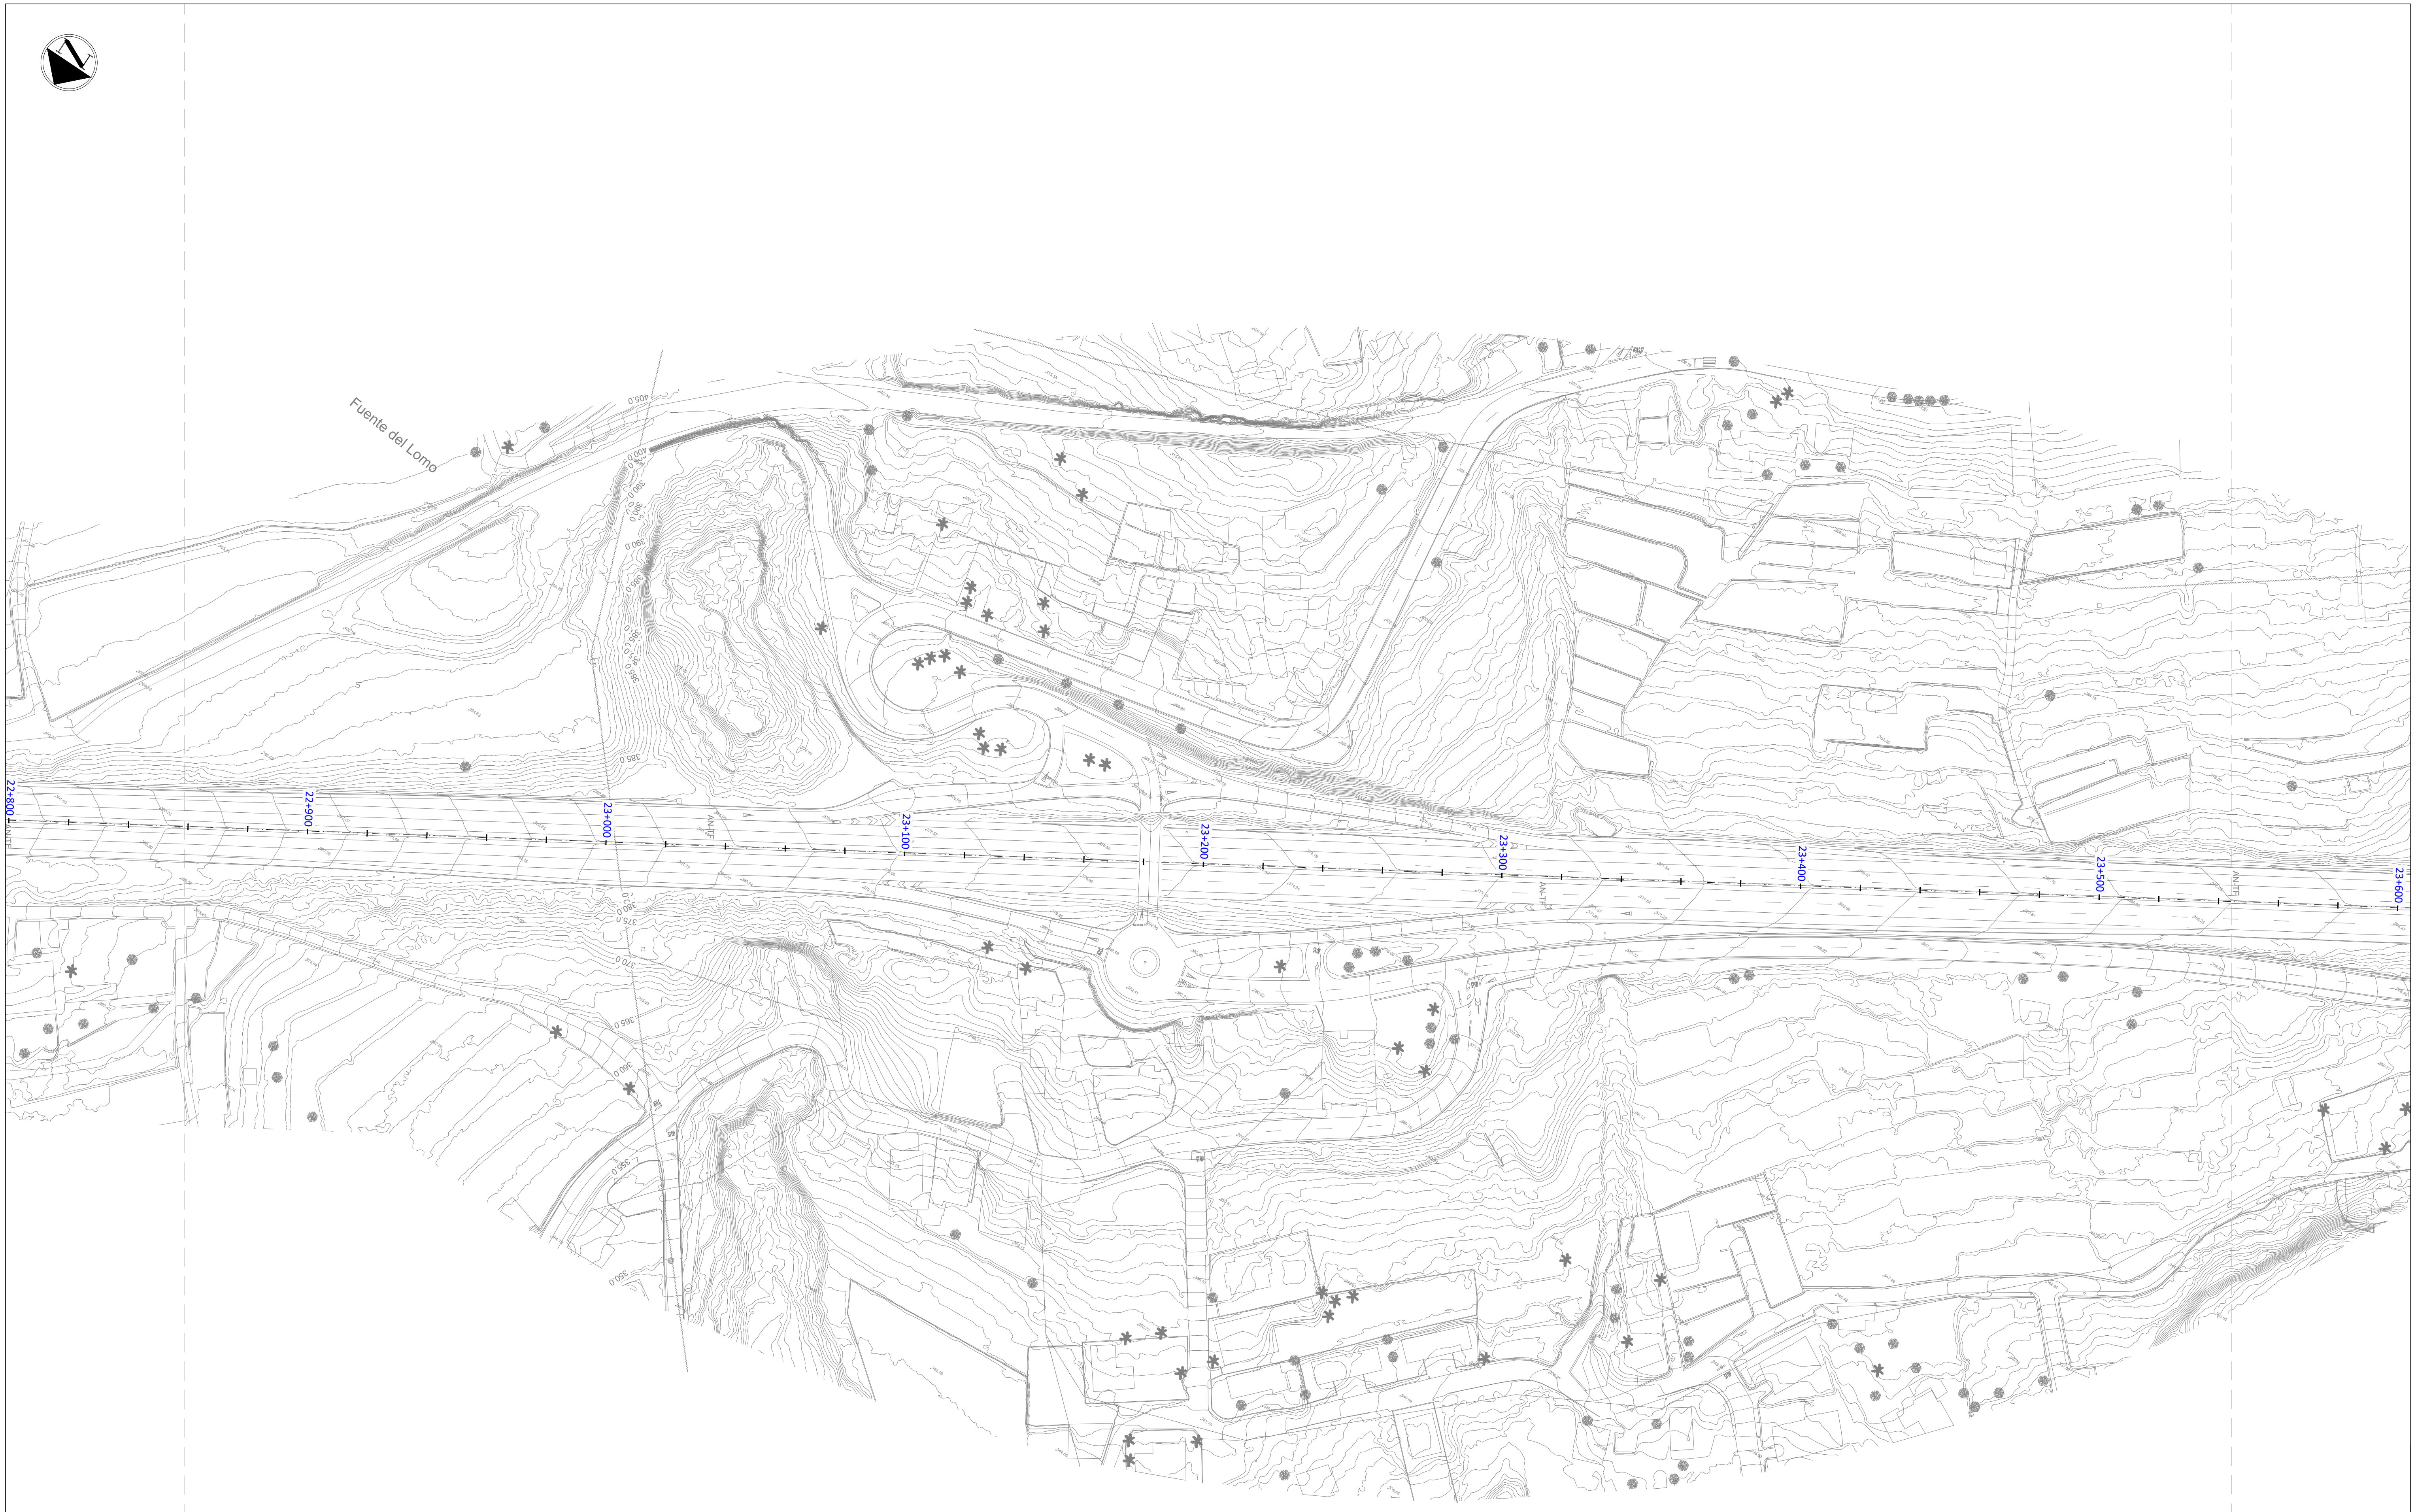

LEYENDA

🟨	Tramo de Sendero Afectado
—	Sendero

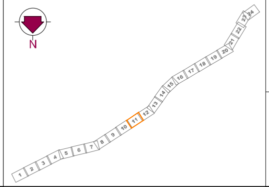

Gobierno de Canarias
Consejería de Obras Públicas, Transportes y Vivienda

EL INGENIERO DIRECTOR:
INGENIERO DE CAMINOS, C. y P.
JUAN JOSÉ CAMPOS LÓPEZ

EL JEFE DE ÁREA:
INGENIERO DE CAMINOS, C. y P.
ÁNGEL MEJIAS BENAVENTE

REDACCIÓN Y ELABORACIÓN:
proyma
TYPSA INGENIEROS CONSULTORES Y ARQUITECTOS

LOS INGENIEROS AUTORES:
INGENIERO DE CAMINOS, C. y P.
FERNANDO ALSINA BASTERRECHEA
INGENIERO DE CAMINOS, C. y P.
MARÍA SÁNCHEZ MEDIAVILLA
INGENIERO DE CAMINOS, C. y P.
FRANCISCO SILVESTRE ÁLVAREZ
INGENIERO DE CAMINOS, C. y P.
SOÑA ABAJO GONZÁLEZ

PROYECTO DE TRAZADO DE TERCER CARRIL EN LA AUTOPISTA TF-5
DESDE EL PK 15+733,20 HASTA LA OROTAVA

FECHA:
ABRIL 2022

ESCALA(S):
1 / 1.000
0 10 20 30 40m
DIN-A1 ORIGINAL

TÍTULO PLANO:
Servicios Afectados
Caminos Públicos y Senderos

Nº PLANO:
13.7
HOJA 11 DE 24

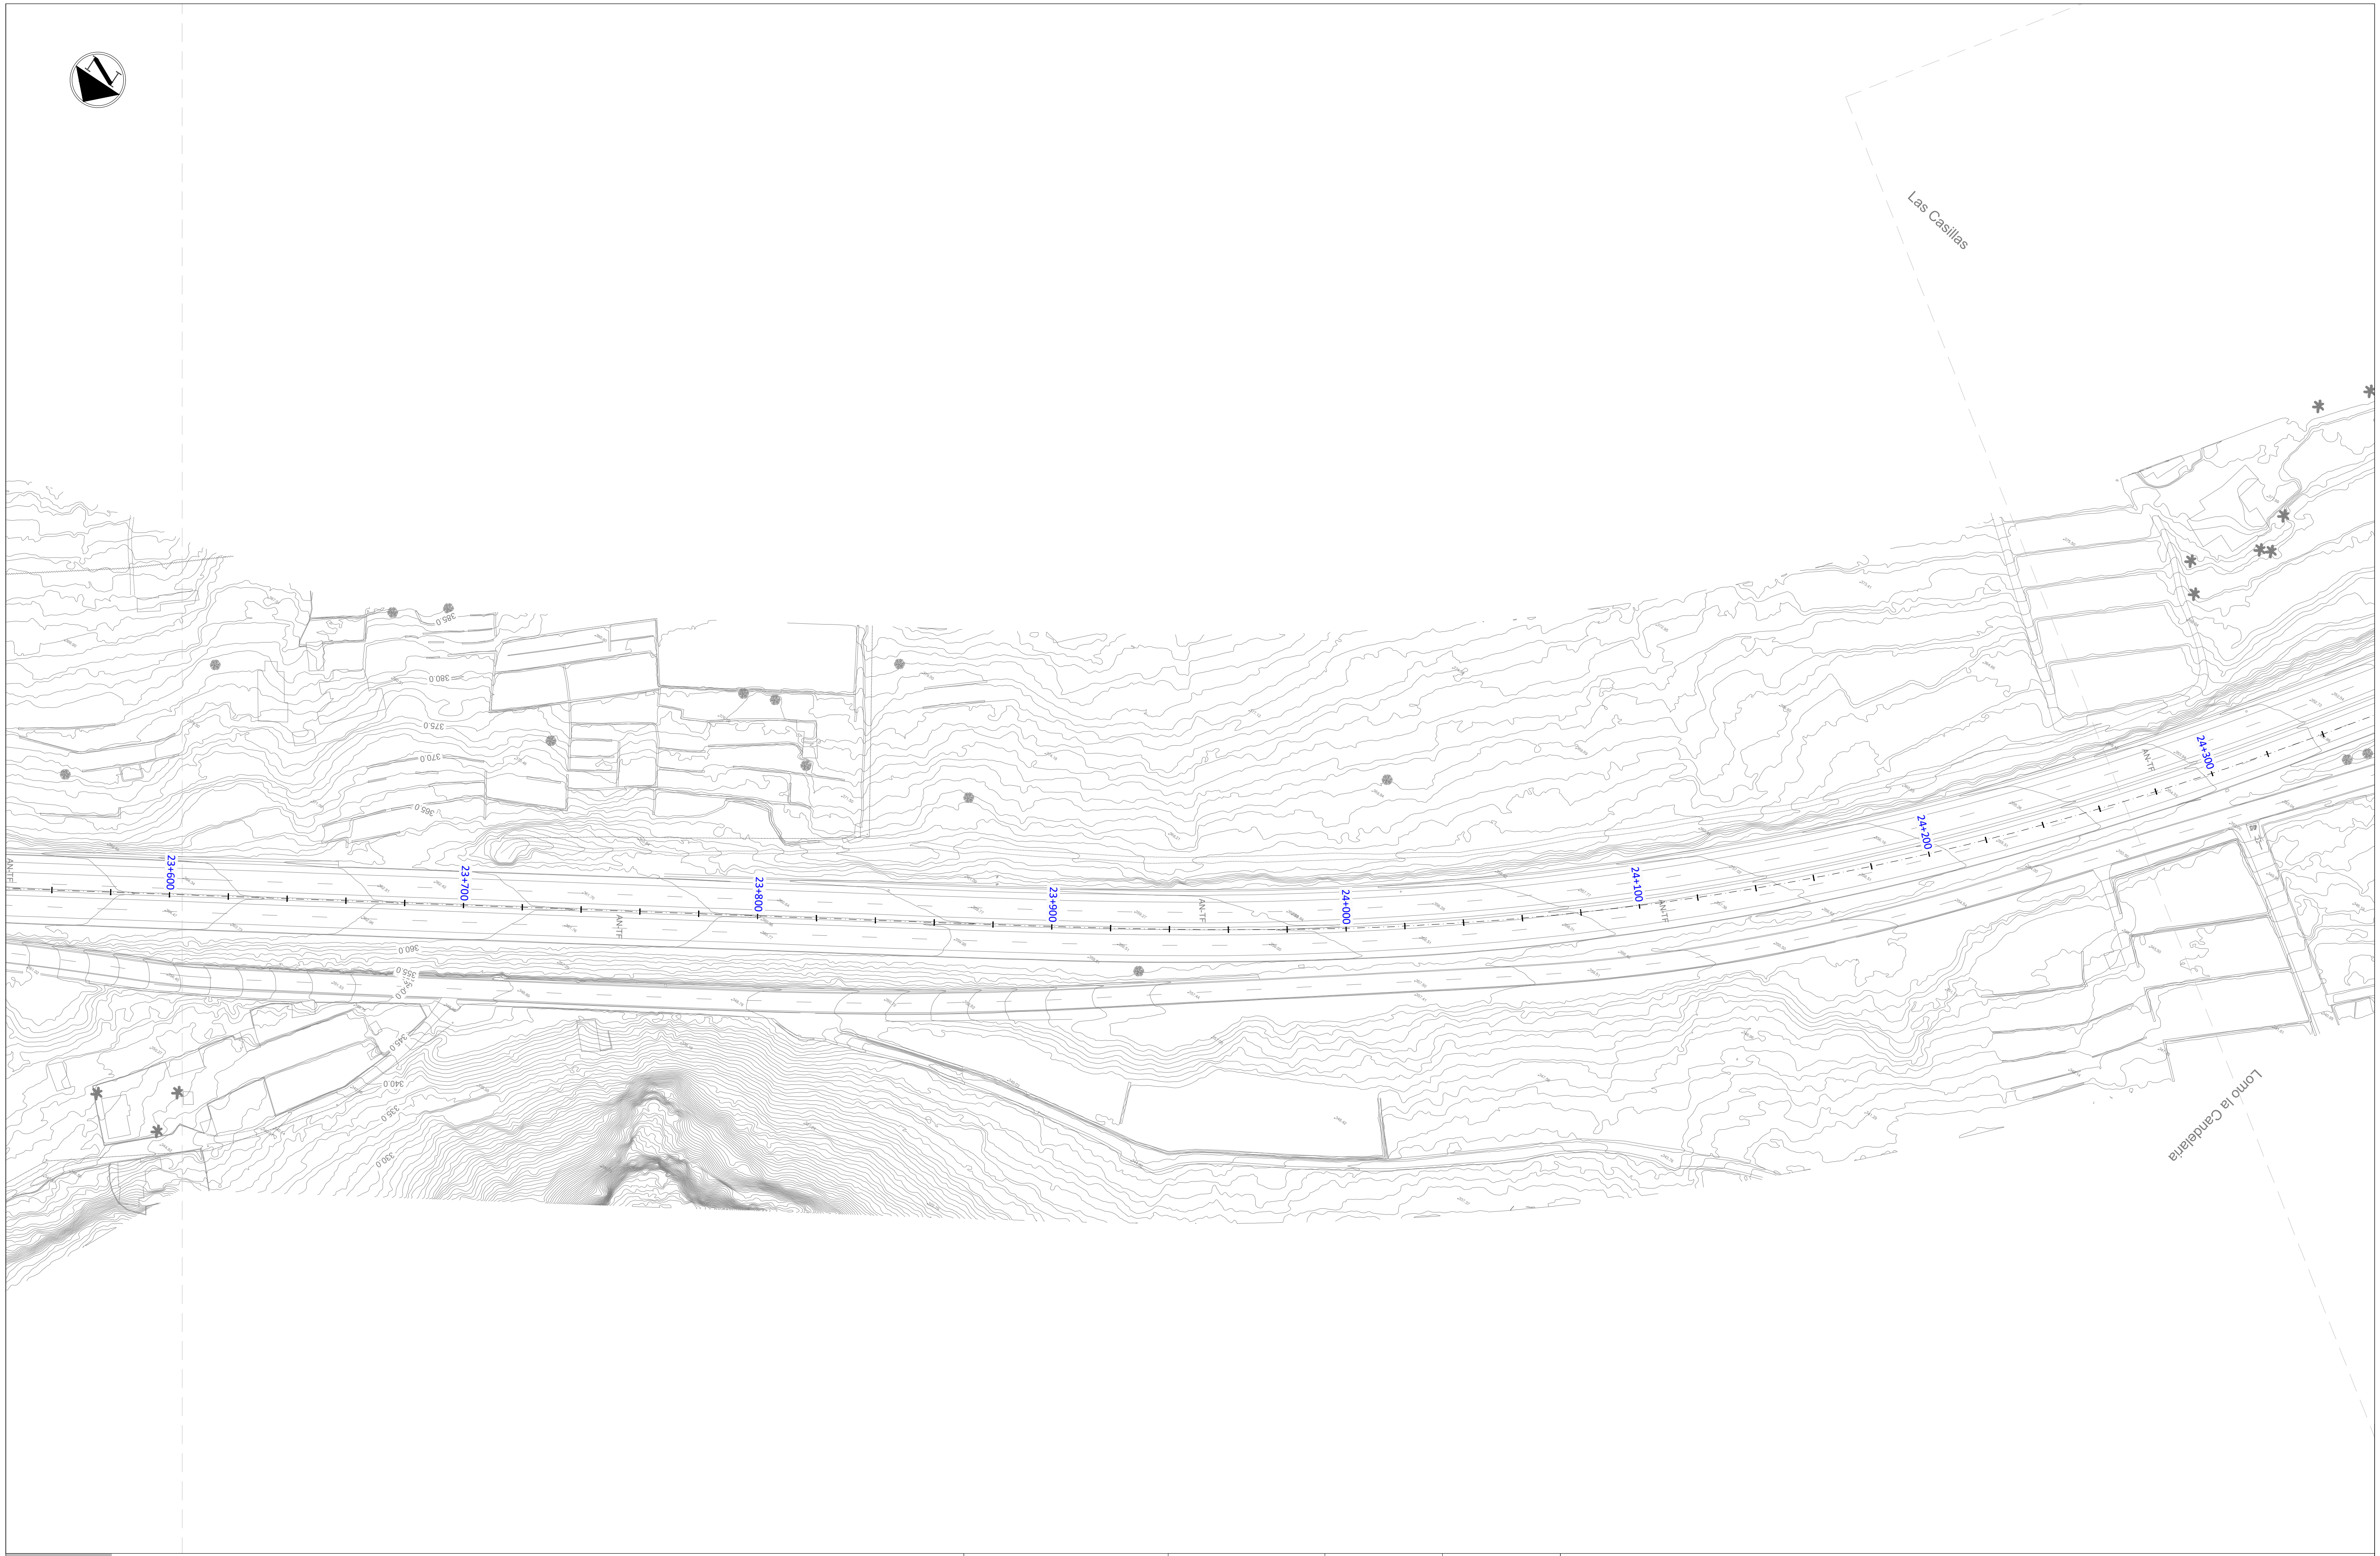

LEYENDA

▬ Tramo de Sendero Afectado

▬ Sendero

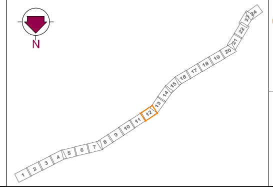

Gobierno de Canarias
Consejería de Obras Públicas, Transportes y Vivienda

EL INGENIERO DIRECTOR:
INGENIERO DE CAMINOS, C. y P.
JUAN JOSÉ CAMPOS LÓPEZ

EL JEFE DE ÁREA:
INGENIERO DE CAMINOS, C. y P.
ÁNGEL MEJIAS BENAVENTE

PROYECTO DE TRAZADO DE TERCER CARRIL EN LA AUTOPISTA TF-5
DESDE EL PK 15+733,20 HASTA LA OROTAVA

REDACCIÓN Y ELABORACIÓN:
proyma
TYPSA INGENIEROS CONSULTORES Y ARQUITECTOS

LOS INGENIEROS AUTORES:
INGENIERO DE CAMINOS, C. y P.
FERNANDO ALSINA BASTERRECHEA
INGENIERO DE CAMINOS, C. y P.
MARÍA SÁNCHEZ MEDIAVILLA
INGENIERO DE CAMINOS, C. y P.
FRANCISCO SILVESTRE ÁLVAREZ
INGENIERO DE CAMINOS, C. y P.
SOÑA ABAJO GONZÁLEZ

FECHA:
ABRIL 2022

ESCALA(S):
1 / 1.000
0 10 20 30 40m
DIN-A1 ORIGINAL

TÍTULO PLANO:
Servicios Afectados
Caminos Públicos y Senderos

Nº PLANO:
13.7
HOJA 12 DE 24

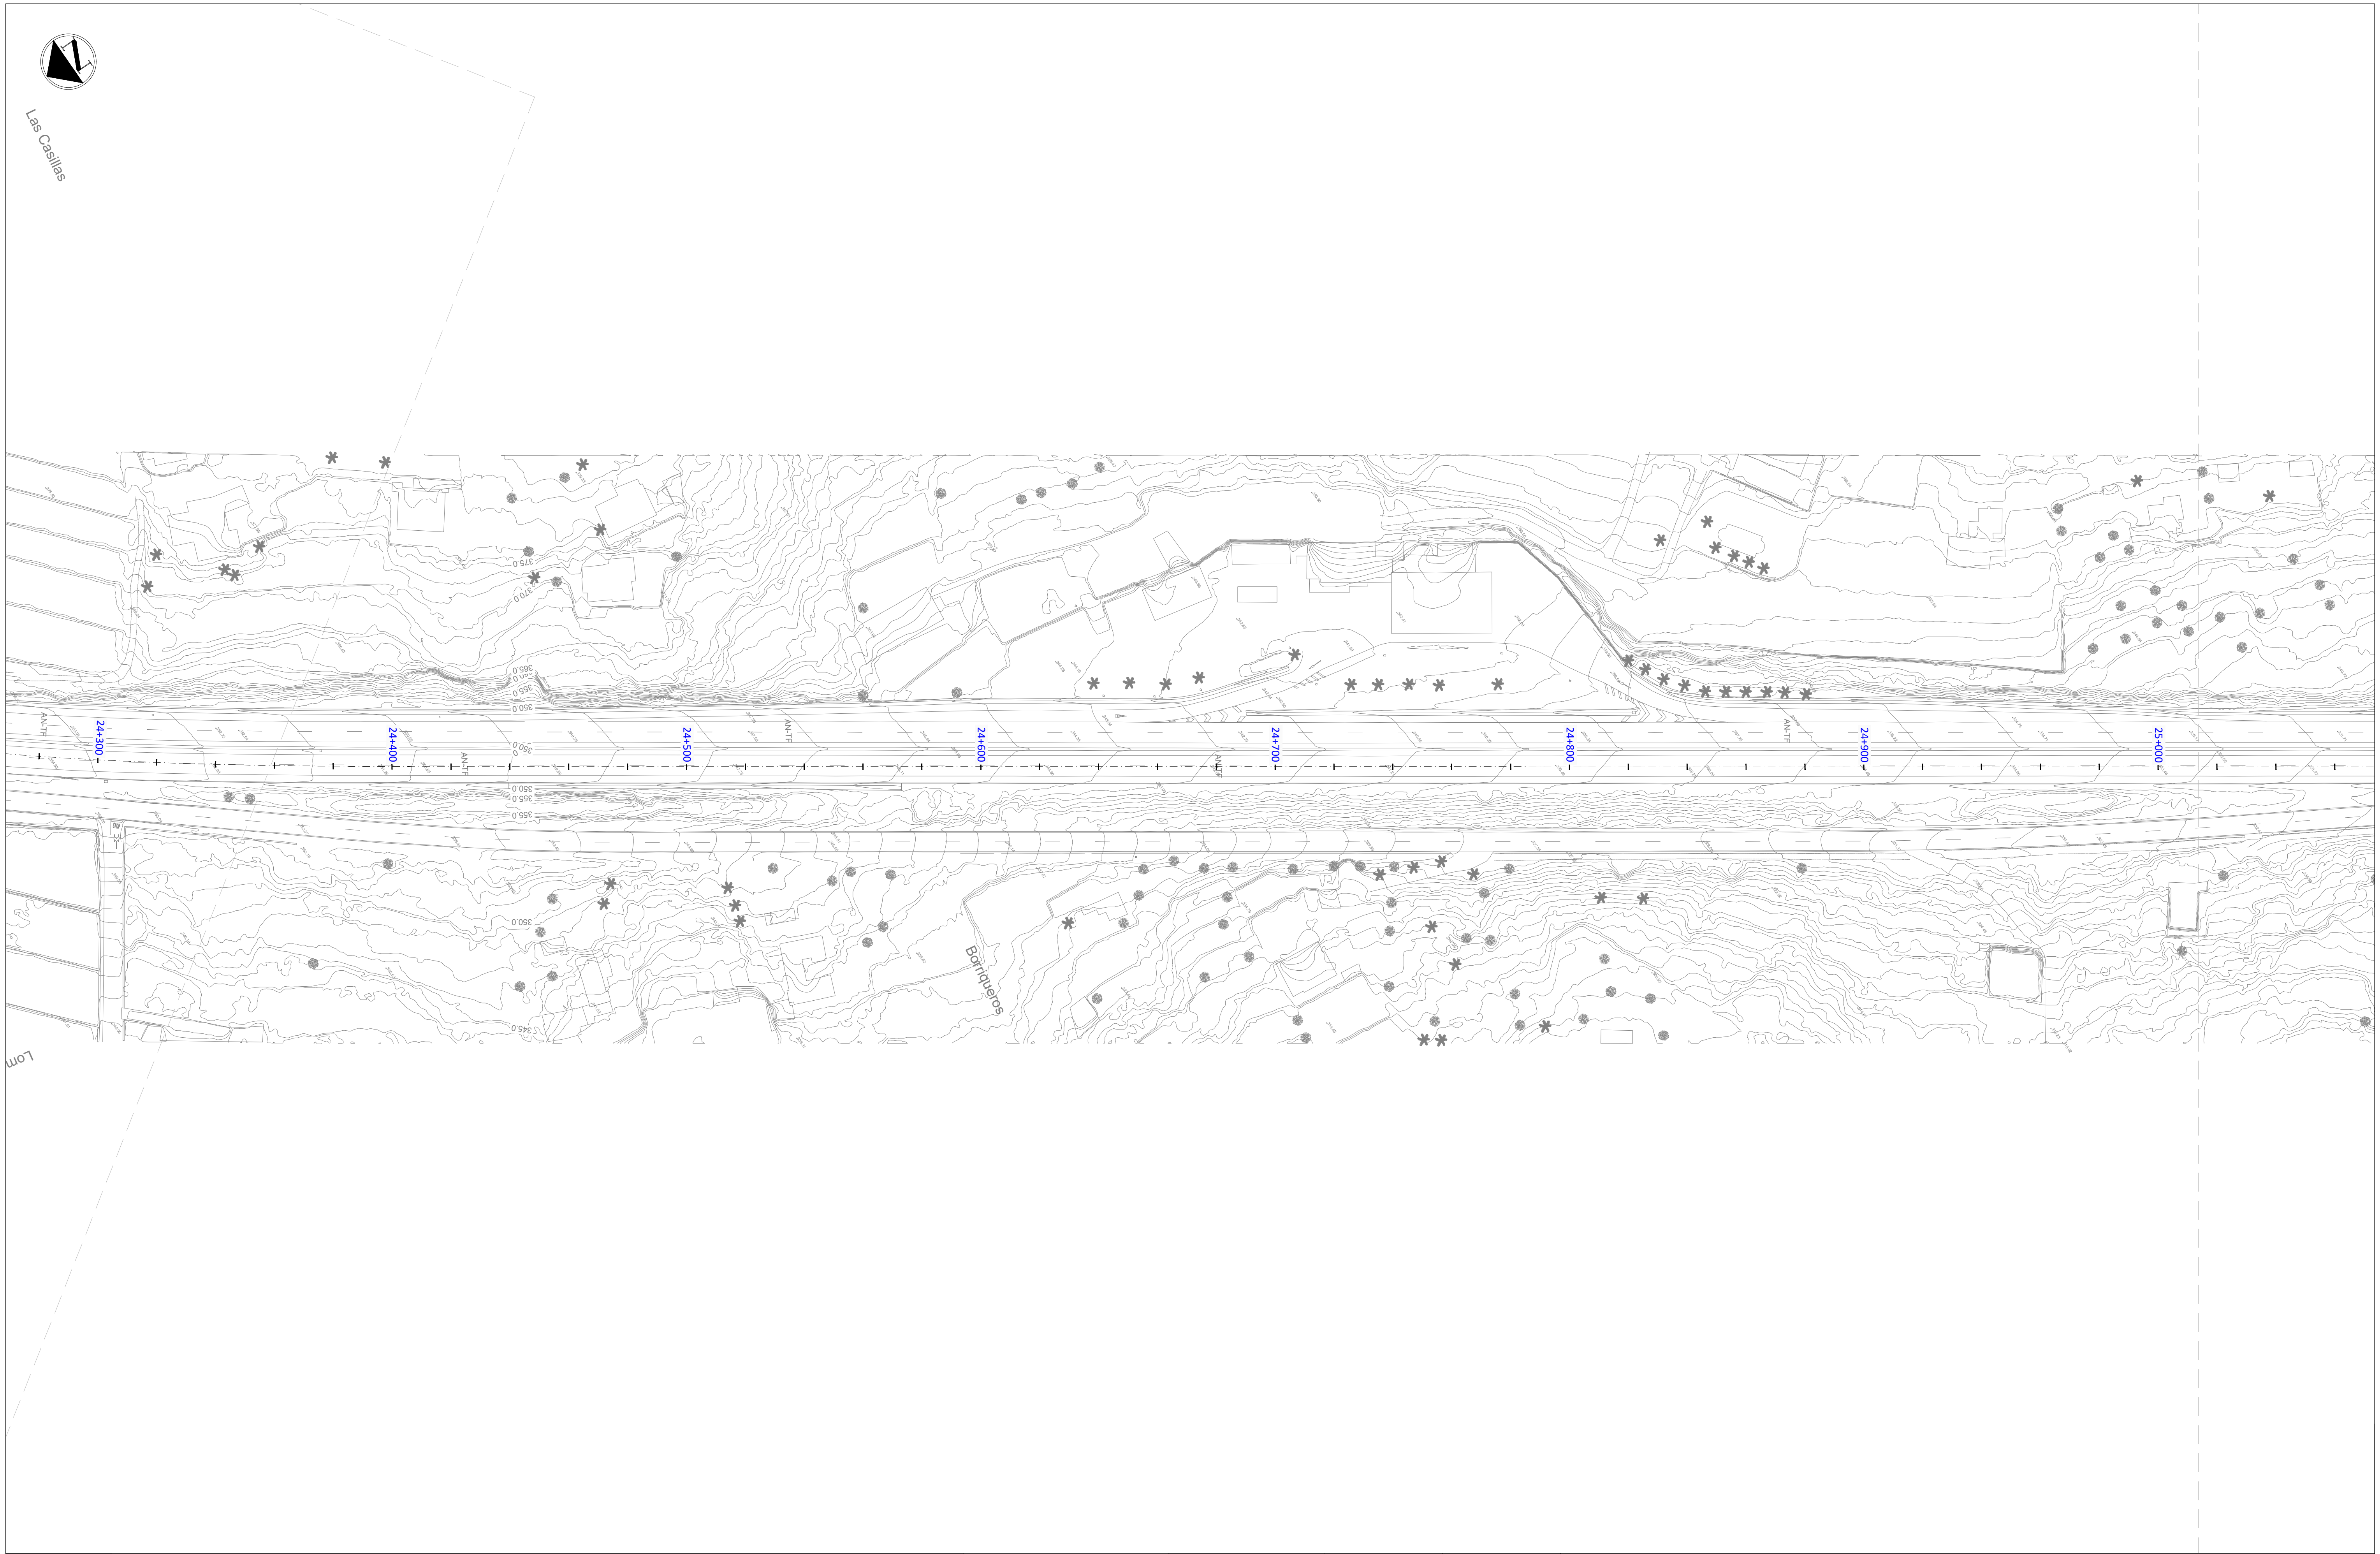

LEYENDA

▬	Tramo de Sendero Afectado
—	Sendero

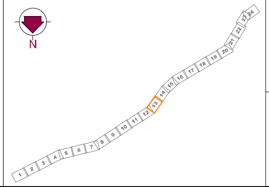

Gobierno de Canarias
Consejería de Obras Públicas, Transportes y Vivienda

EL INGENIERO DIRECTOR:
INGENIERO DE CAMINOS, C. y P.
JUAN JOSÉ CAMPOS LÓPEZ

EL JEFE DE ÁREA:
INGENIERO DE CAMINOS, C. y P.
ÁNGEL MEJIAS BENAVENTE

PROYECTO DE TRAZADO DE TERCER CARRIL EN LA AUTOPISTA TF-5
DESDE EL PK 15+733,20 HASTA LA OROTAVA

REDACCIÓN Y ELABORACIÓN:
proyma
TYPSA INGENIEROS CONSULTORES Y ARQUITECTOS

LOS INGENIEROS AUTORES:
INGENIERO DE CAMINOS, C. y P. FERNANDO ALSINA BASTERRECHEA
INGENIERO DE CAMINOS, C. y P. MARÍA SÁNCHEZ MEDIAVILLA
INGENIERO DE CAMINOS, C. y P. FRANCISCO SILVESTRE ÁLVAREZ
INGENIERO DE CAMINOS, C. y P. SOÑA ABAJO GONZÁLEZ

FECHA:
ABRIL 2022

ESCALA(S):
1 / 1.000
0 10 20 30 40m
DIN-A1 ORIGINAL

TÍTULO PLANO:
Servicios Afectados
Caminos Públicos y Senderos

Nº PLANO:
13.7
HOJA 13 DE 24

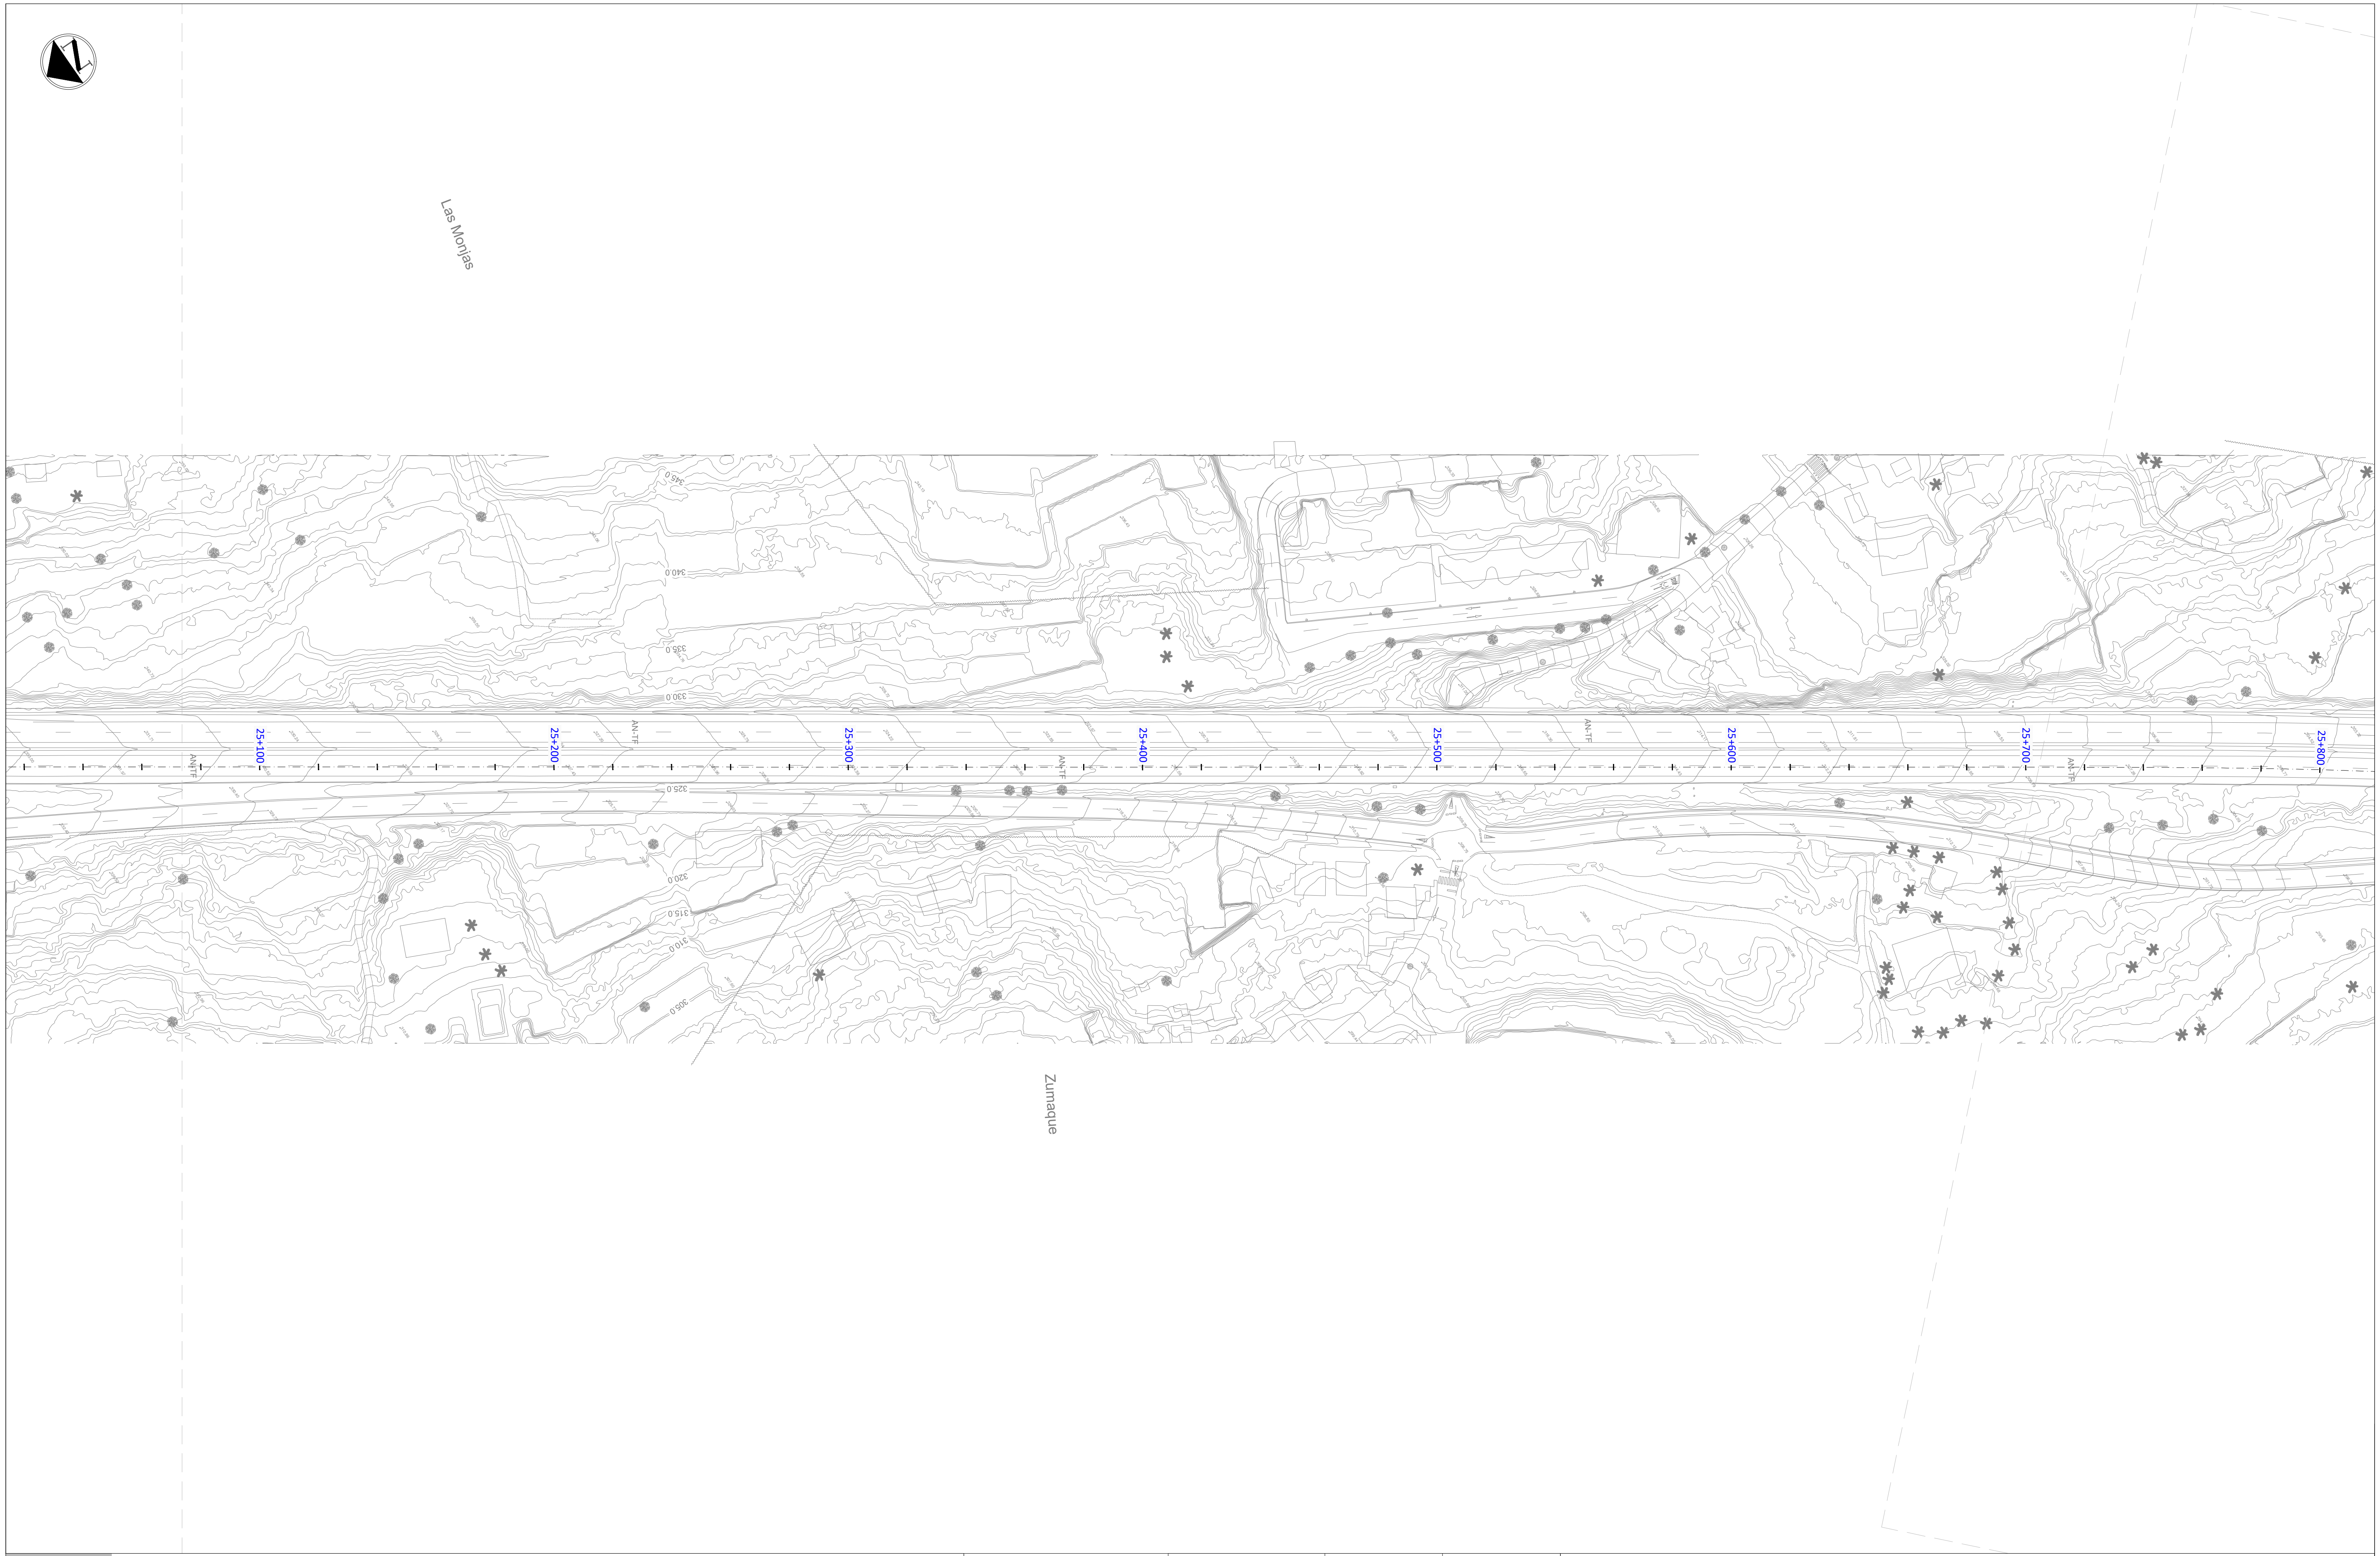

LEYENDA

🟨	Tramo de Sendero Afectado
—	Sendero

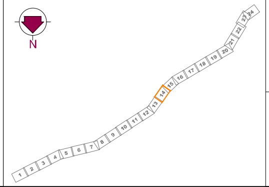

Gobierno de Canarias
Consejería de Obras Públicas, Transportes y Vivienda

EL INGENIERO DIRECTOR:
INGENIERO DE CAMINOS, C. y P.
JUAN JOSÉ CAMPOS LÓPEZ

EL JEFE DE ÁREA:
INGENIERO DE CAMINOS, C. y P.
ÁNGEL MEJIAS BENAVENTE

PROYECTO DE TRAZADO DE TERCER CARRIL EN LA AUTOPISTA TF-5
DESDE EL PK 15+733,20 HASTA LA OROTAVA

REDACCIÓN Y ELABORACIÓN:
proyma
TYPSA INGENIEROS CONSULTORES Y ARQUITECTOS

LOS INGENIEROS AUTORES:
INGENIERO DE CAMINOS, C. y P. FERNANDO ALSINA BASTERRECHEA
INGENIERO DE CAMINOS, C. y P. MARÍA SÁNCHEZ MEDIAVILLA
INGENIERO DE CAMINOS, C. y P. FRANCISCO SILVESTRE ÁLVAREZ
INGENIERO DE CAMINOS, C. y P. SOÑA ABAJO GONZÁLEZ

FECHA:
ABRIL 2022

ESCALA(S):
1 / 1.000
0 10 20 30 40m
DIN-A1 ORIGINAL

TÍTULO PLANO:
Servicios Afectados
Caminos Públicos y Senderos

Nº PLANO:
13.7
HOJA 14 DE 24

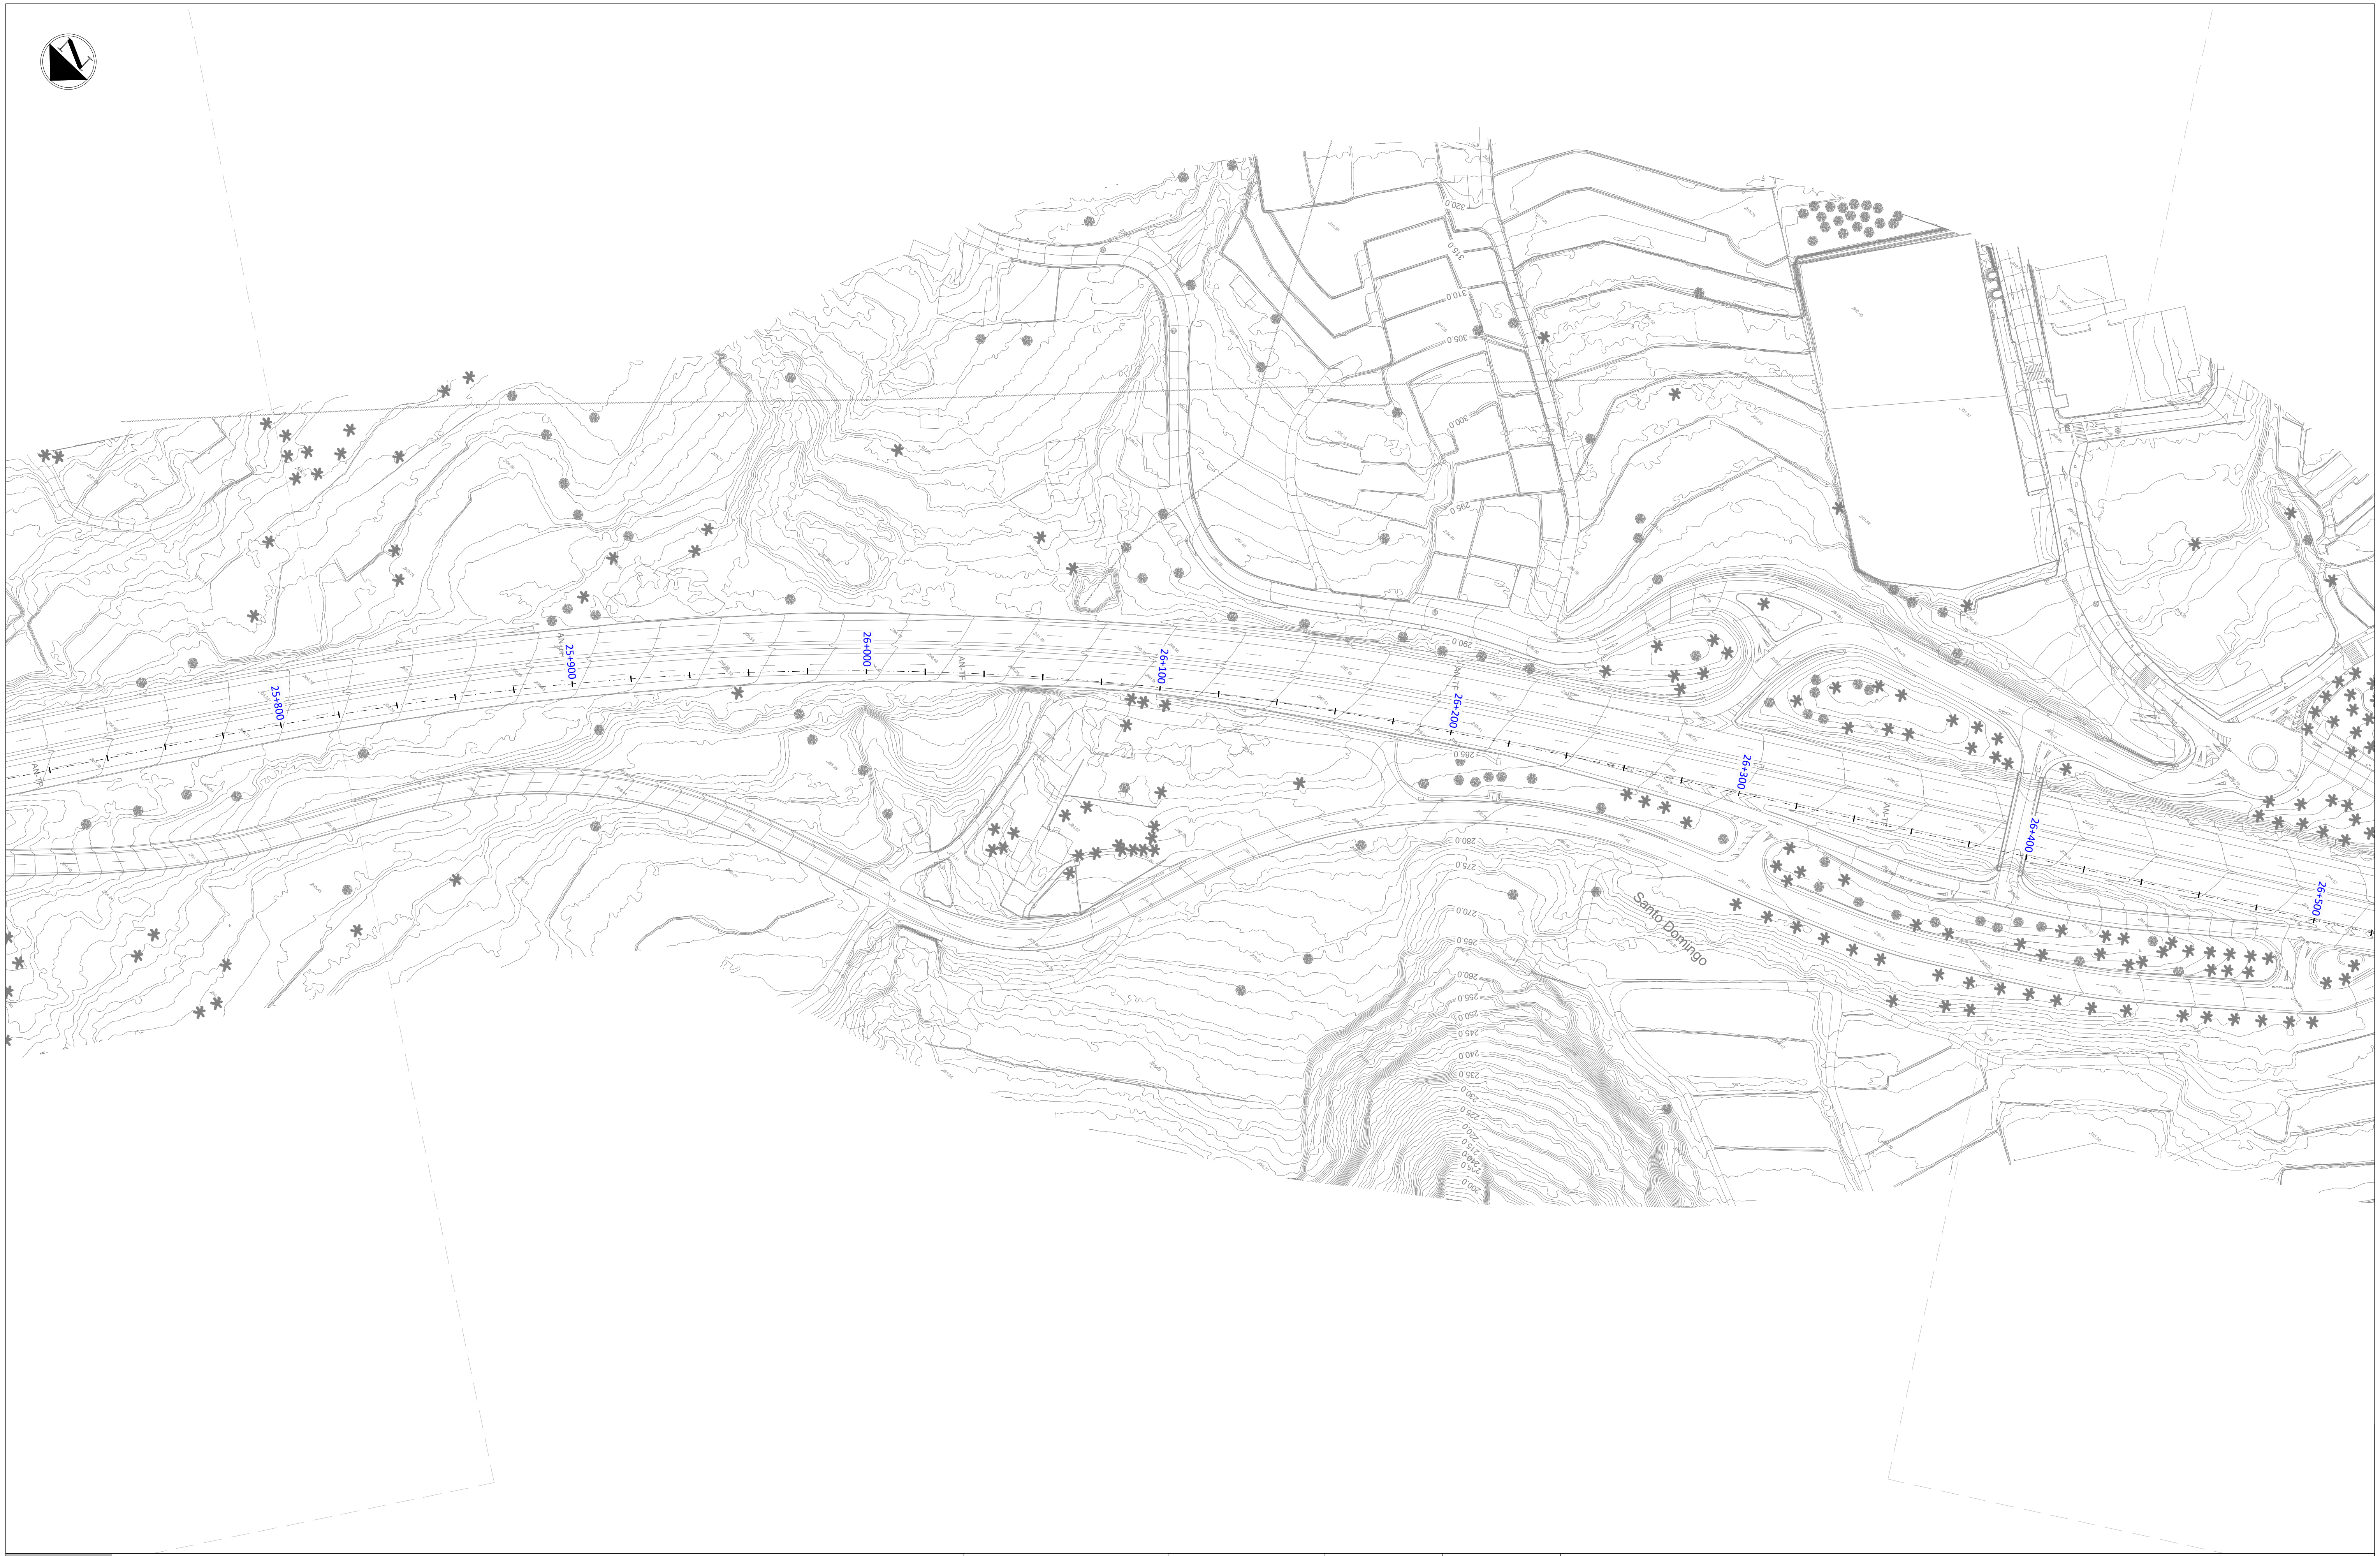

LEYENDA

🟨	Tramo de Sendero Afectado
—	Sendero

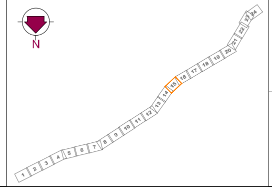

Gobierno de Canarias
Consejería de Obras Públicas, Transportes y Vivienda

EL INGENIERO DIRECTOR:
INGENIERO DE CAMINOS, C. y P.
JUAN JOSÉ CAMPOS LÓPEZ

EL JEFE DE ÁREA:
INGENIERO DE CAMINOS, C. y P.
ÁNGEL MEJIAS BENAVENTE

REDACCIÓN Y ELABORACIÓN:
proyma
TYPSA INGENIEROS CONSULTORES Y ARQUITECTOS

LOS INGENIEROS AUTORES:
INGENIERO DE CAMINOS, C. y P.
FERNANDO ALSINA BASTERRECHEA
INGENIERO DE CAMINOS, C. y P.
MARÍA SÁNCHEZ MEDIAVILLA
INGENIERO DE CAMINOS, C. y P.
FRANCISCO SILVESTRE ÁLVAREZ
INGENIERO DE CAMINOS, C. y P.
SOÑA ABAJO GONZÁLEZ

PROYECTO DE TRAZADO DE TERCER CARRIL EN LA AUTOPISTA TF-5
DESDE EL PK 15+733,20 HASTA LA OROTAVA

FECHA:
ABRIL 2022

ESCALA(S):
1 / 1.000
0 10 20 30 40m
DIN-A1 ORIGINAL

TÍTULO PLANO:
Servicios Afectados
Caminos Públicos y Senderos

Nº PLANO:
13.7
HOJA 15 DE 24

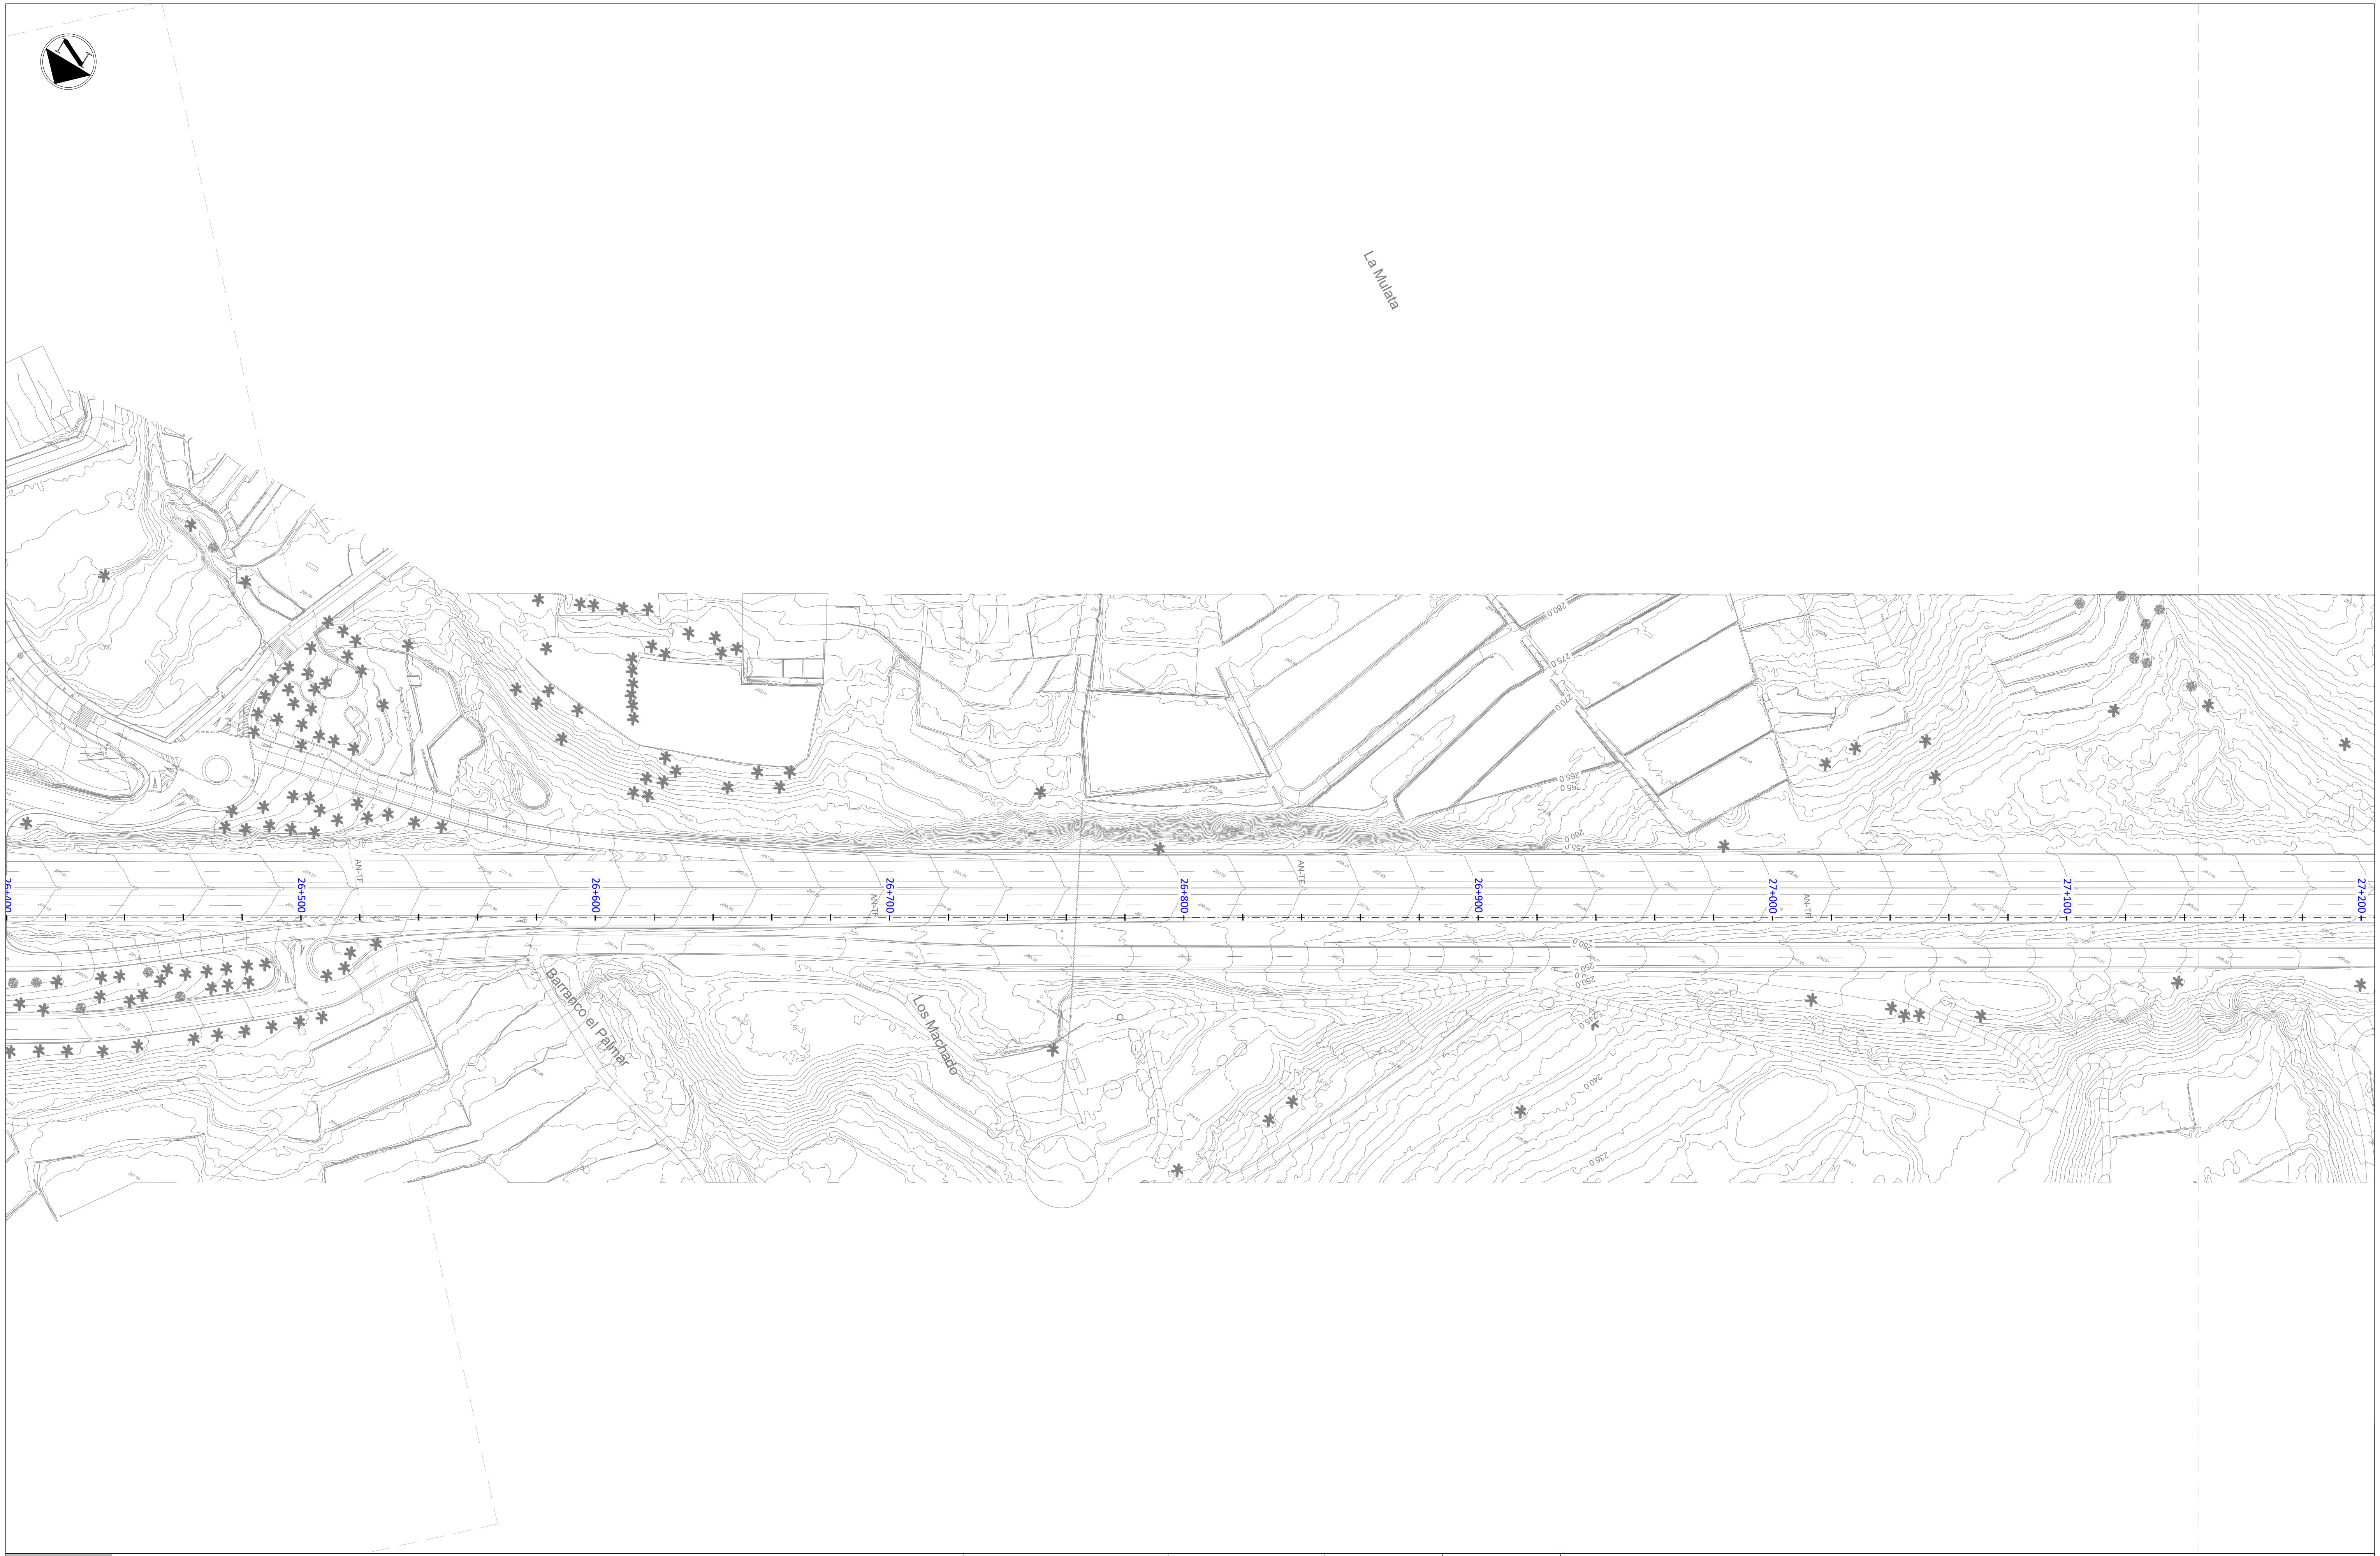

LEYENDA

🟨	Tramo de Sendero Afectado
—	Sendero

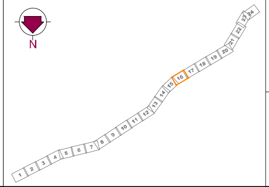

Gobierno de Canarias
Consejería de Obras Públicas, Transportes y Vivienda

EL INGENIERO DIRECTOR:
INGENIERO DE CAMINOS, C. y P.
JUAN JOSÉ CAMPOS LÓPEZ

EL JEFE DE ÁREA:
INGENIERO DE CAMINOS, C. y P.
ÁNGEL MEJIAS BENAVENTE

PROYECTO DE TRAZADO DE TERCER CARRIL EN LA AUTOPISTA TF-5
DESDE EL PK 15+733,20 HASTA LA OROTAVA

REDACCIÓN Y ELABORACIÓN:
proyma
TYPSA INGENIEROS CONSULTORES Y ARQUITECTOS

LOS INGENIEROS AUTORES:
INGENIERO DE CAMINOS, C. y P. FERNANDO ALSINA BASTERRECHEA
INGENIERO DE CAMINOS, C. y P. MARÍA SÁNCHEZ MEDIAVILLA
INGENIERO DE CAMINOS, C. y P. FRANCISCO SILVESTRE ÁLVAREZ
INGENIERO DE CAMINOS, C. y P. SOÑA ABAJO GONZÁLEZ

FECHA:
ABRIL 2022

ESCALA(S):
1 / 1.000
0 10 20 30 40m
DIN-A1 ORIGINAL

TÍTULO PLANO:
Servicios Afectados
Caminos Públicos y Senderos

Nº PLANO:
13.7
HOJA 16 DE 24

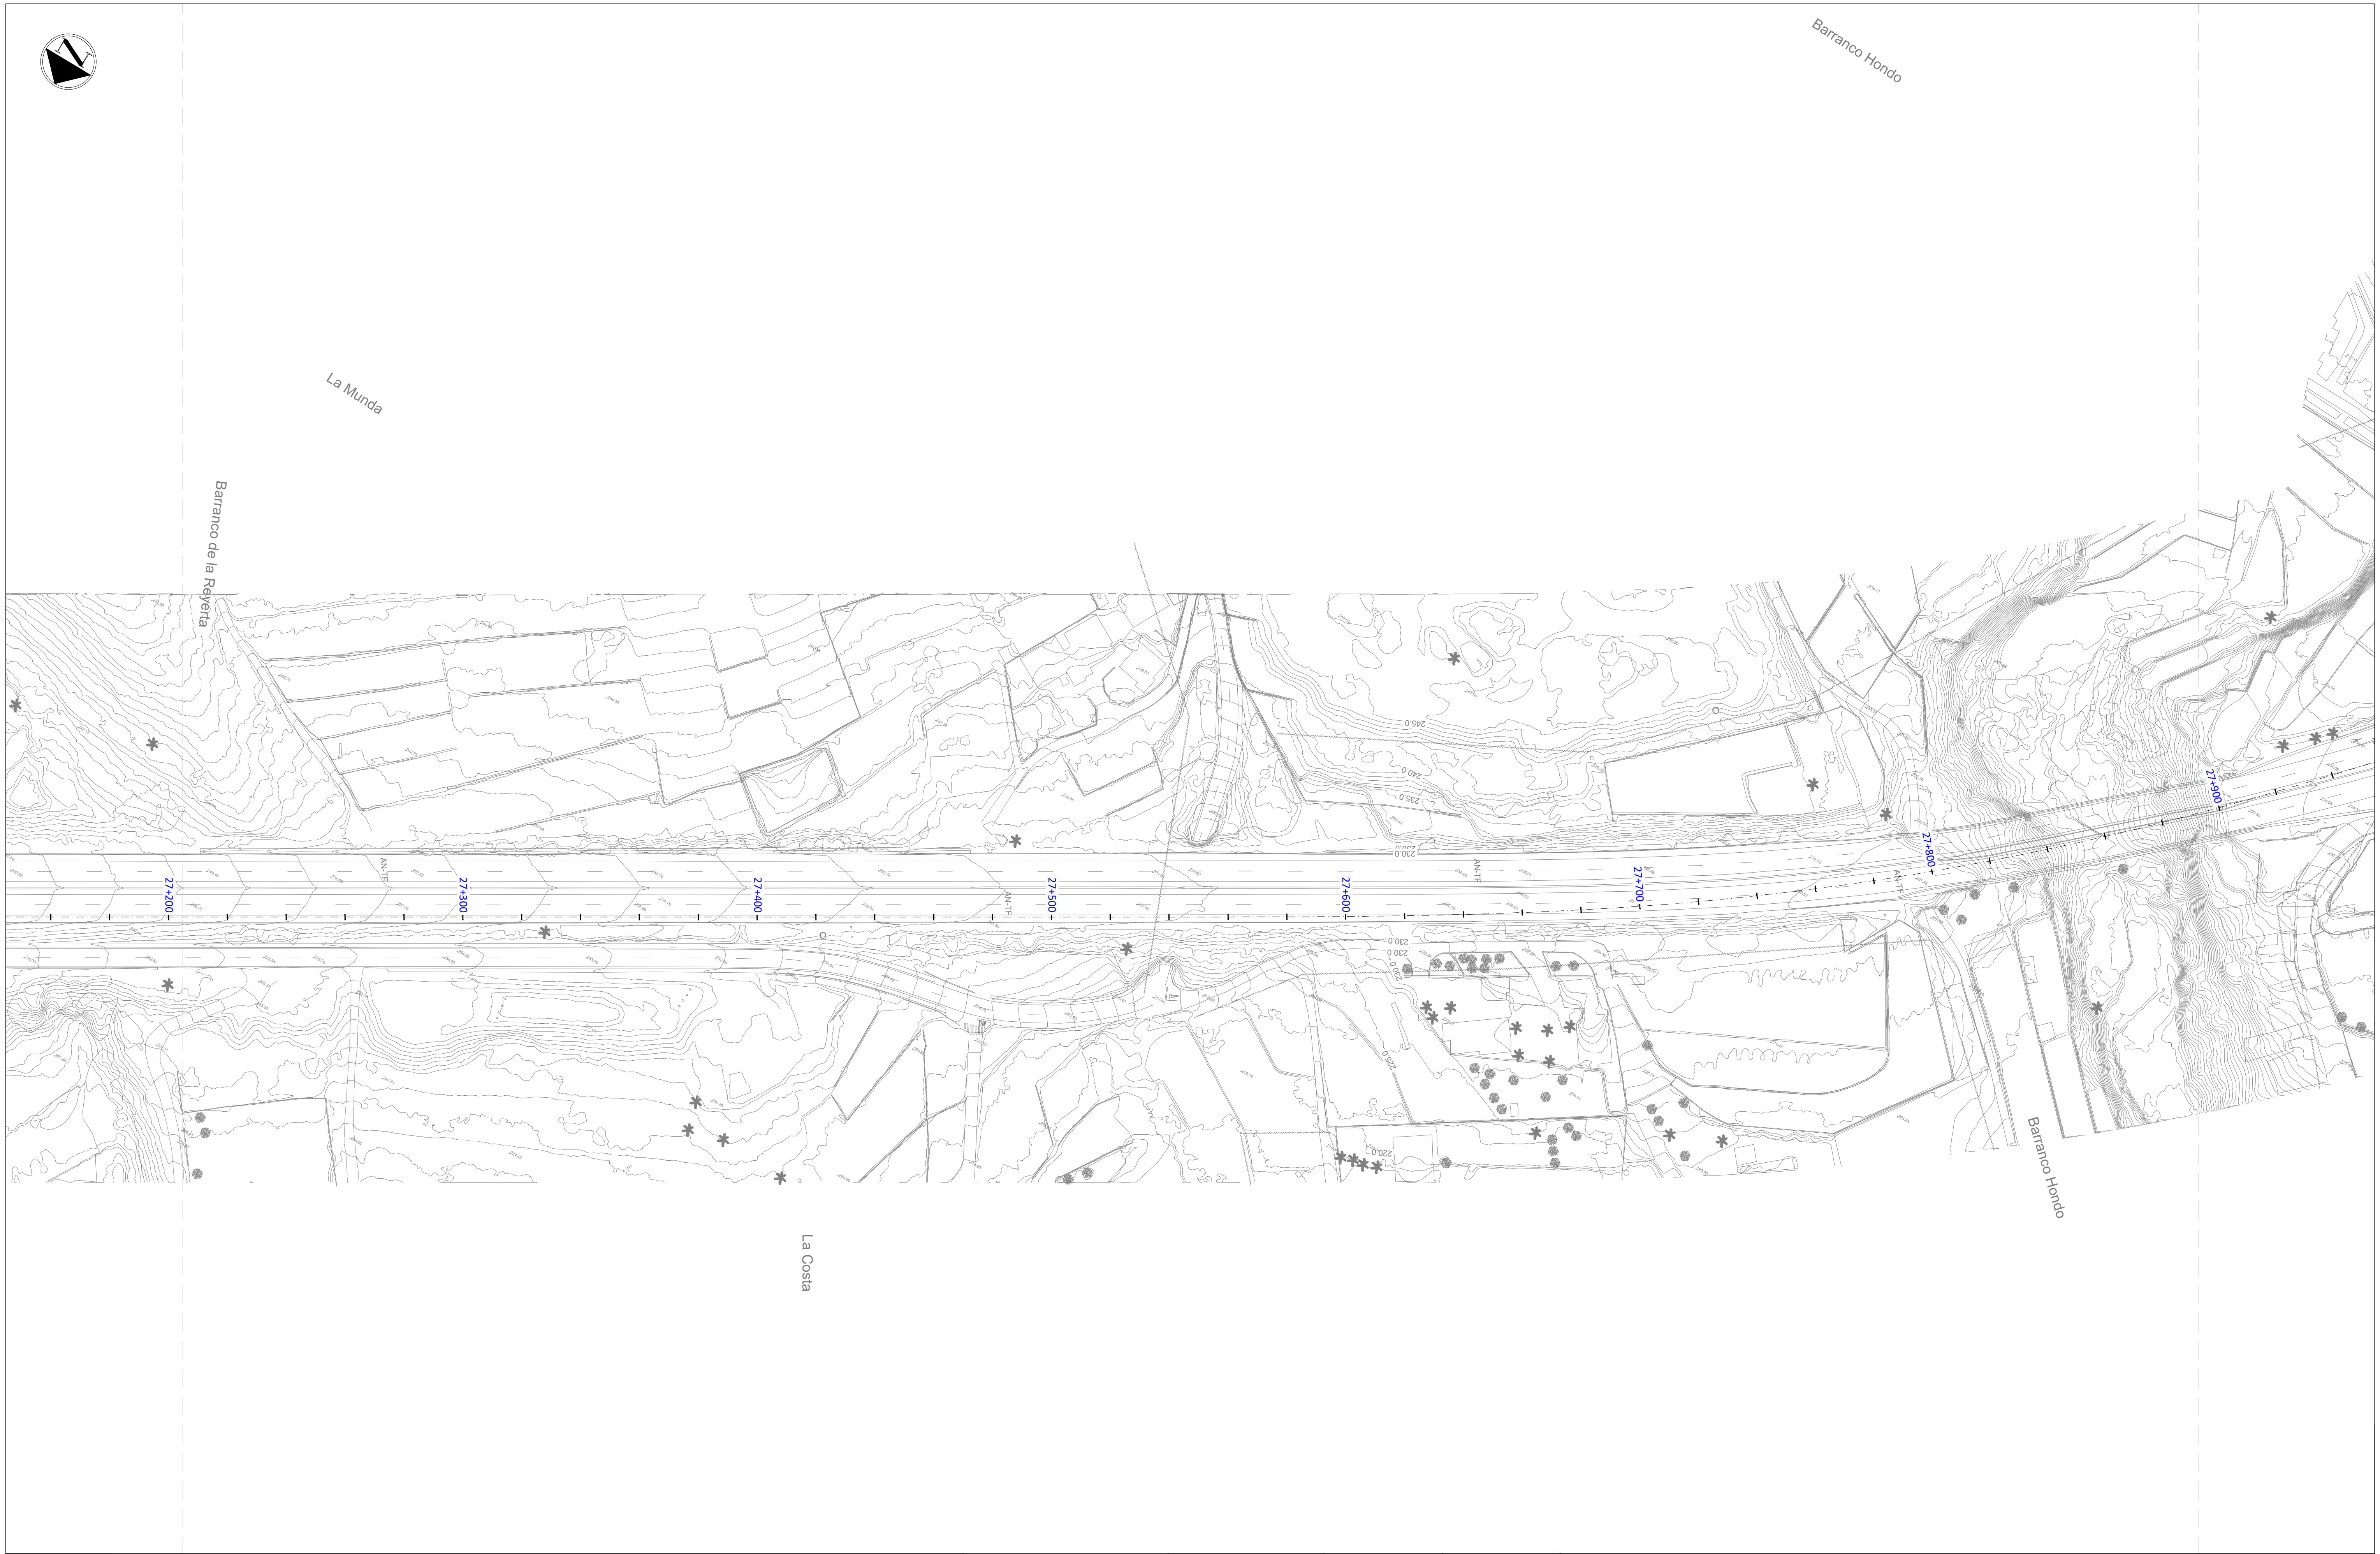

LEYENDA

🟨 Tramo de Sendero Afectado

— Sendero

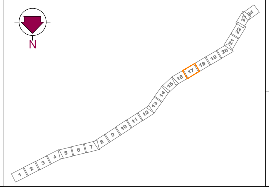

Gobierno de Canarias
Consejería de Obras Públicas,
Transportes y Vivienda

EL INGENIERO DIRECTOR:
INGENIERO DE CAMINOS, C. y P.
JUAN JOSÉ CAMPOS LÓPEZ

EL JEFE DE ÁREA:
INGENIERO DE CAMINOS, C. y P.
ÁNGEL MEJIAS BENAVENTE

PROYECTO DE TRAZADO DE TERCER CARRIL EN LA AUTOPISTA TF-5
DESDE EL PK 15+733,20 HASTA LA OROTAVA

REDACCIÓN Y ELABORACIÓN:
proyma
TYPSA INGENIEROS CONSULTORES Y ARQUITECTOS

LOS INGENIEROS AUTORES:
INGENIERO DE CAMINOS, C. y P. FERNANDO ALSINA BASTERRECHEA
INGENIERO DE CAMINOS, C. y P. MARÍA SÁNCHEZ MEDIAVILLA
INGENIERO DE CAMINOS, C. y P. FRANCISCO SILVESTRE ÁLVAREZ
INGENIERO DE CAMINOS, C. y P. SOÑA ABAJO GONZÁLEZ

FECHA:
ABRIL 2022

ESCALA(S):
1 / 1.000
0 10 20 30 40m
DIN-A1 ORIGINAL

TÍTULO PLANO:
Servicios Afectados
Caminos Públicos y Senderos

Nº PLANO:
13.7
HOJA 17 DE 24

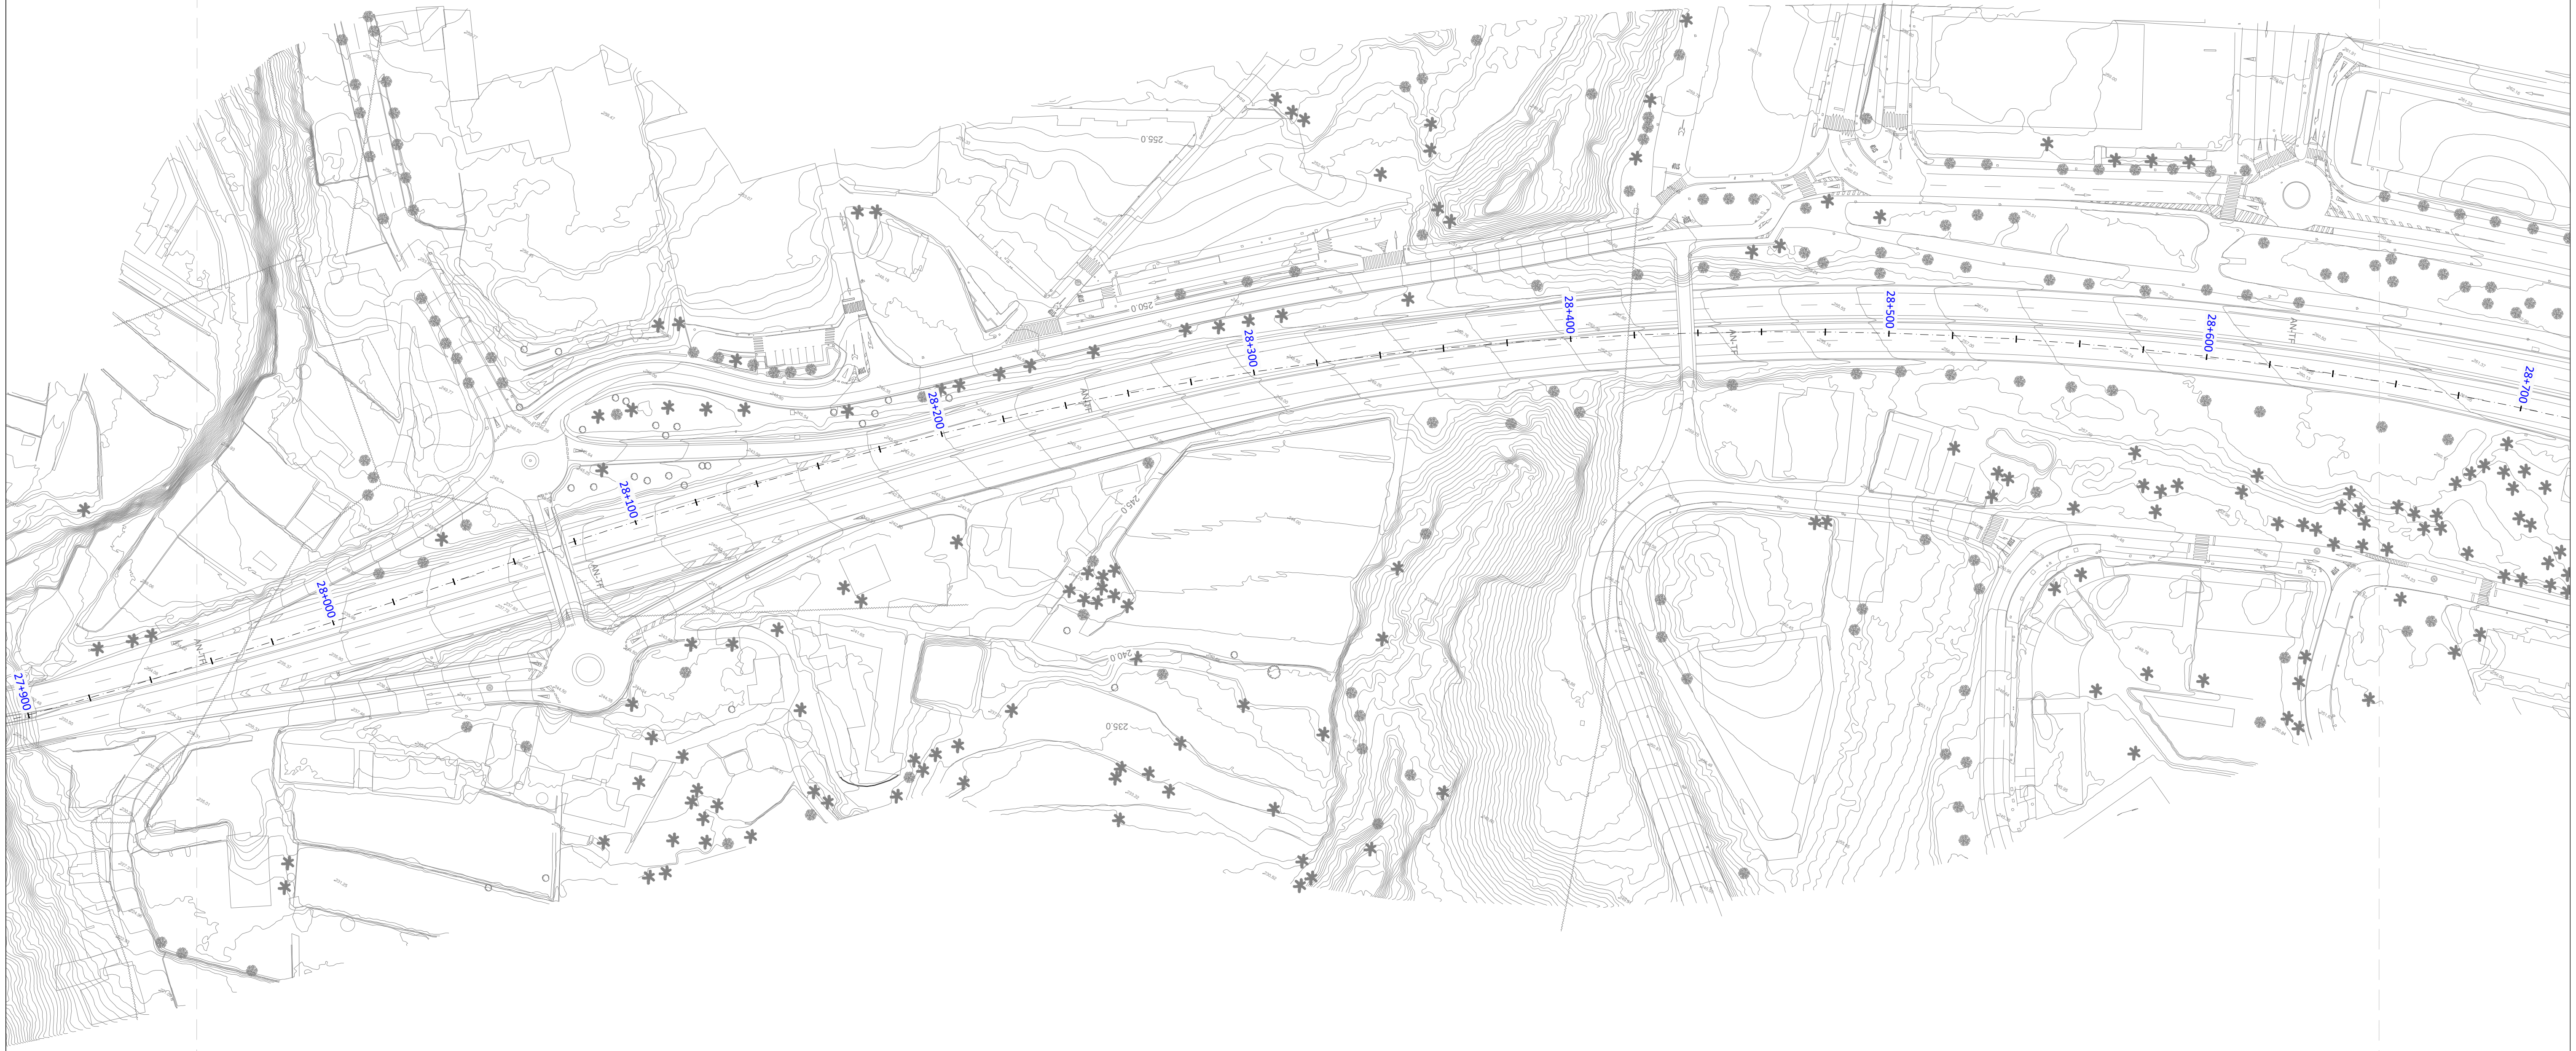

LEYENDA

🟨	Tramo de Sendero Afectado
🟥	Sendero

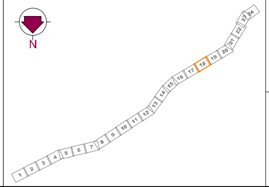

Gobierno de Canarias
Consejería de Obras Públicas,
Transportes y Vivienda

EL INGENIERO DIRECTOR:
INGENIERO DE CAMINOS, C. y P.
JUAN JOSÉ CAMPOS LÓPEZ

EL JEFE DE ÁREA:
INGENIERO DE CAMINOS, C. y P.
ÁNGEL MEJIAS BENAVENTE

PROYECTO DE TRAZADO DE TERCER CARRIL EN LA AUTOPISTA TF-5 DESDE EL PK 15+733,20 HASTA LA OROTAVA

REDACCIÓN Y ELABORACIÓN:
proyma
TYPSA INGENIEROS CONSULTORES Y ARQUITECTOS

LOS INGENIEROS AUTORES:
INGENIERO DE CAMINOS, C. y P. FERNANDO ALSINA BASTERRECHEA
INGENIERO DE CAMINOS, C. y P. MARÍA SÁNCHEZ MEDIAVILLA
INGENIERO DE CAMINOS, C. y P. FRANCISCO SILVESTRE ÁLVAREZ
INGENIERO DE CAMINOS, C. y P. SONIA ABAJO GONZÁLEZ

FECHA:
ABRIL 2022

ESCALA(S):
1 / 1.000
0 10 20 30 40m
DIN-A1 ORIGINAL

TÍTULO PLANO:
Servicios Afectados
Caminos Públicos y Senderos

Nº PLANO:
13.7
HOJA 18 DE 24

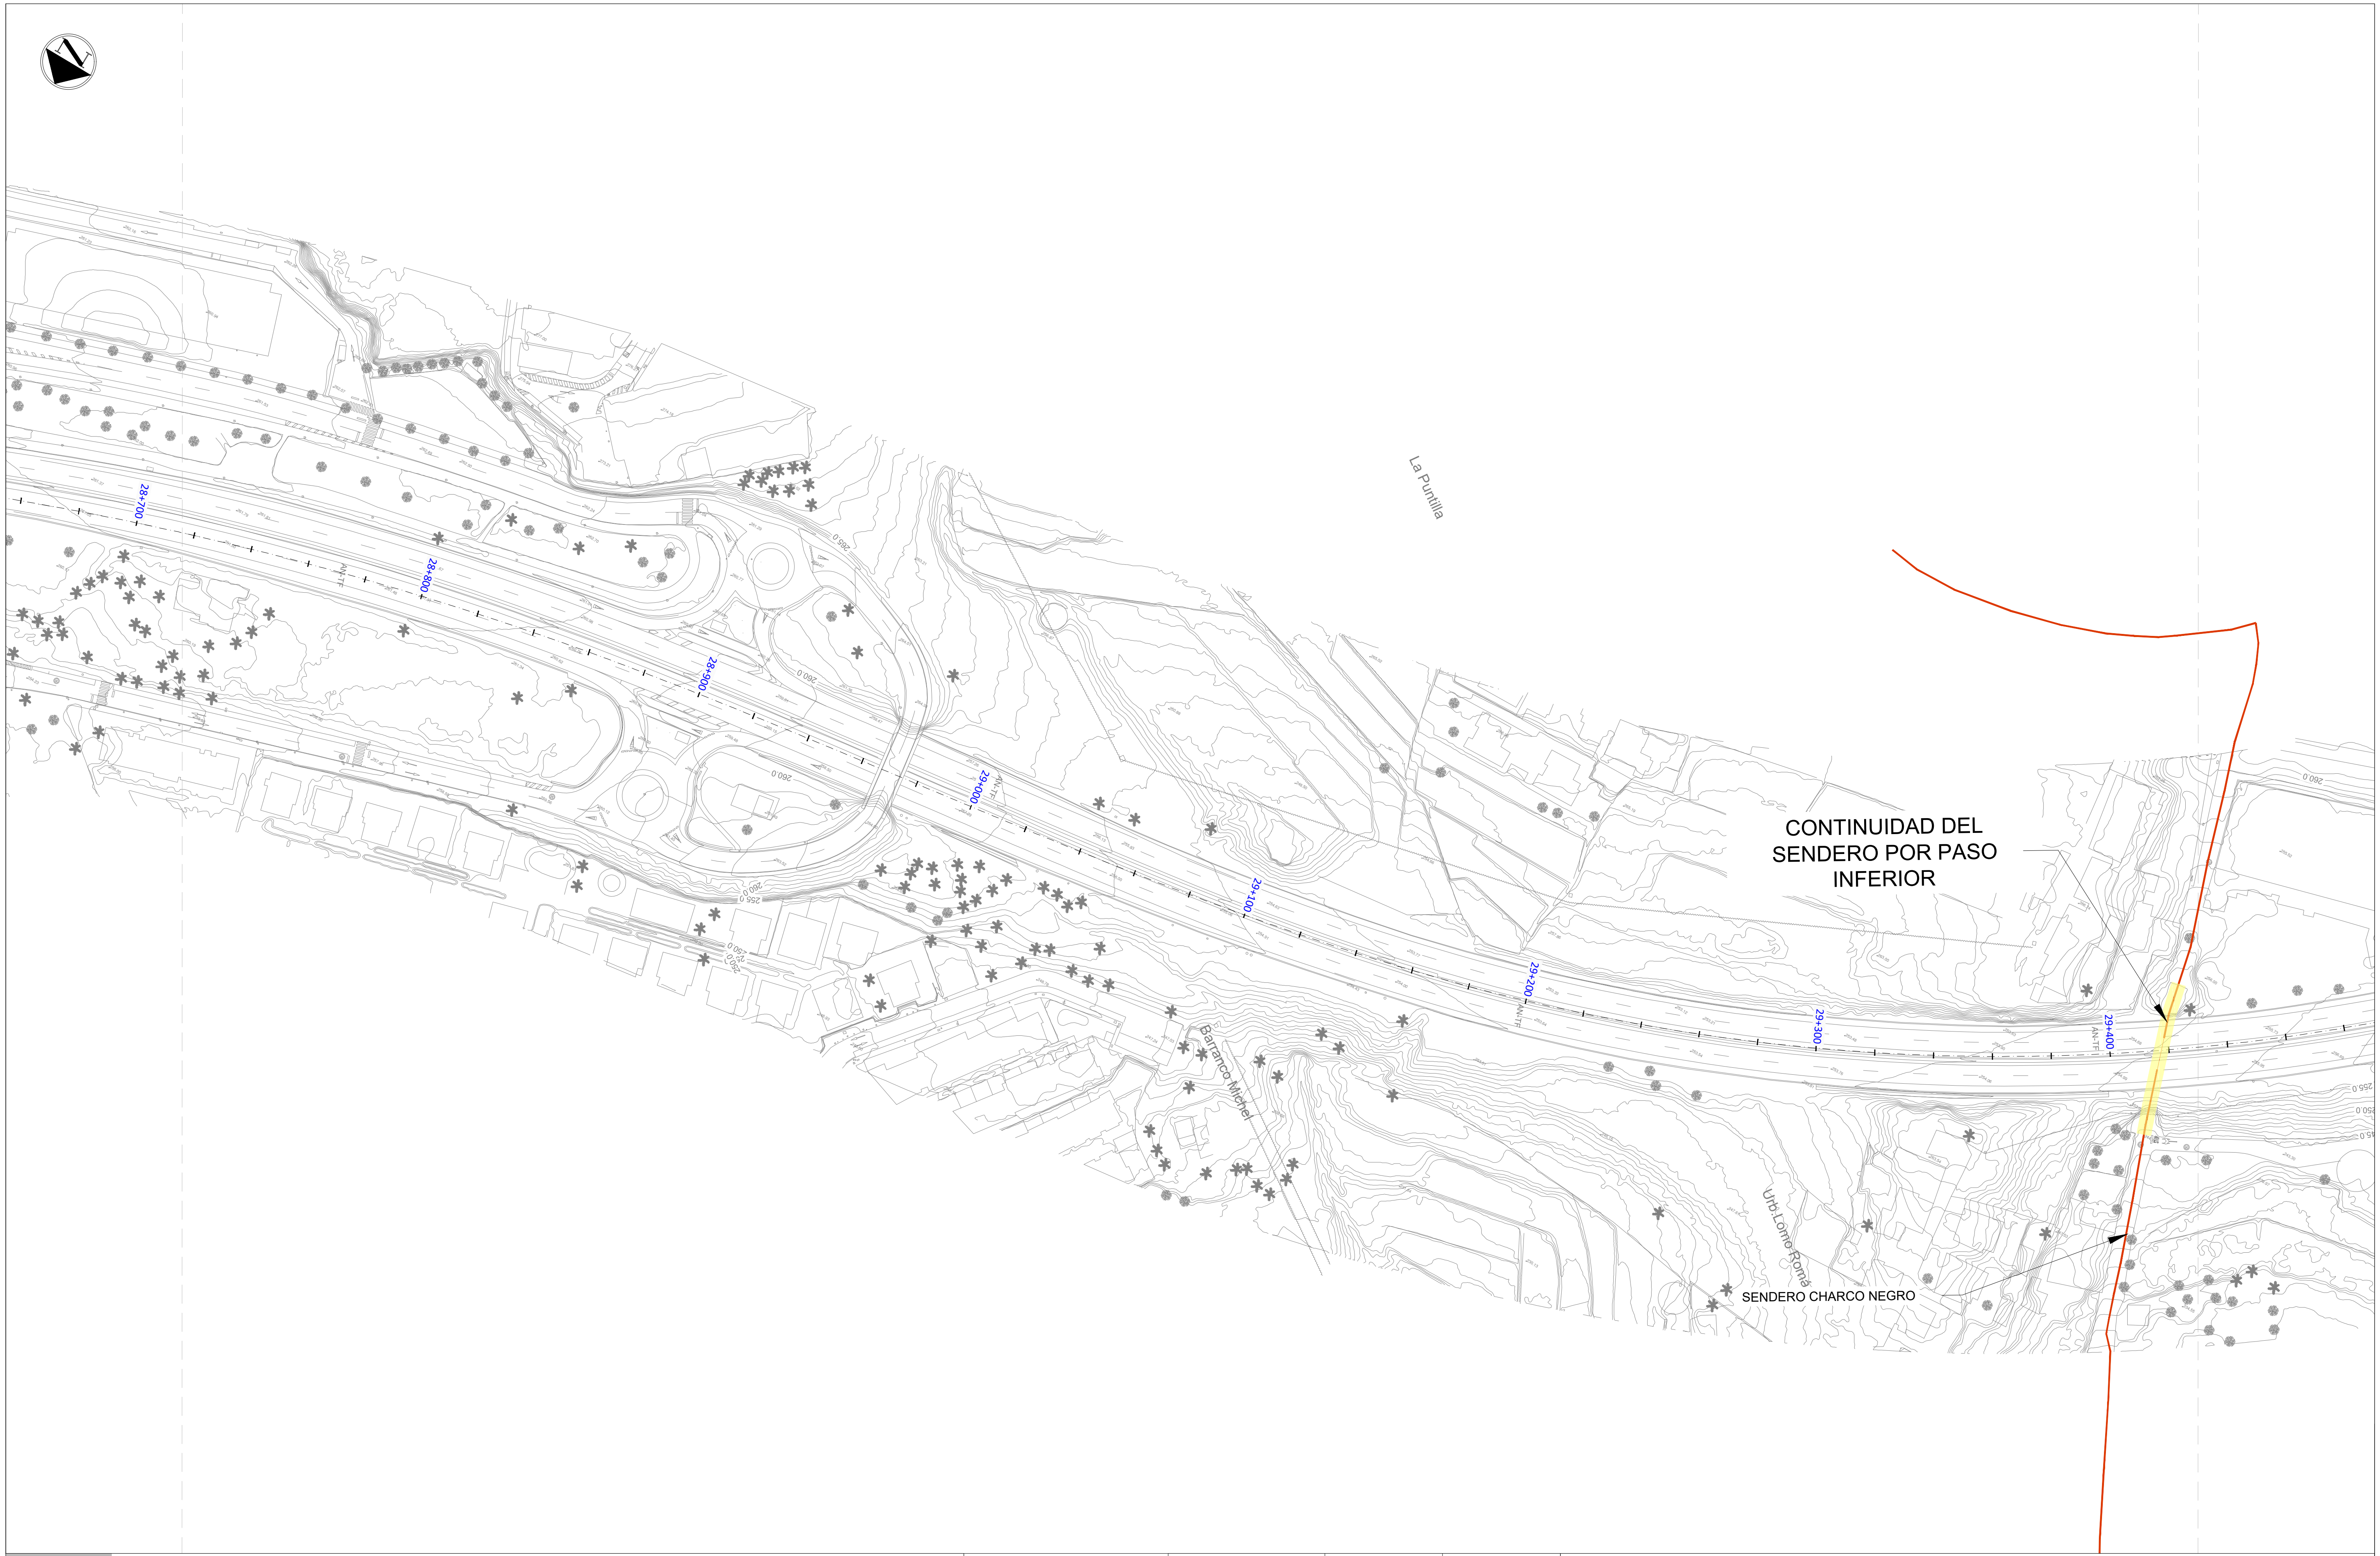

LEYENDA

🟨	Tramo de Sendero Afectado
—	Sendero

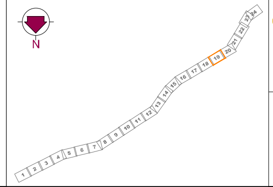

Gobierno de Canarias
Consejería de Obras Públicas, Transportes y Vivienda

EL INGENIERO DIRECTOR:
INGENIERO DE CAMINOS, C. y P.
JUAN JOSÉ CAMPOS LÓPEZ

EL JEFE DE ÁREA:
INGENIERO DE CAMINOS, C. y P.
ÁNGEL MEJIAS BENAVENTE

PROYECTO DE TRAZADO DE TERCER CARRIL EN LA AUTOPISTA TF-5 DESDE EL PK 15+733,20 HASTA LA OROTAVA

REDACCIÓN Y ELABORACIÓN:
proyma TYPSA INGENIEROS CONSULTORES Y ARQUITECTOS

LOS INGENIEROS AUTORES:
INGENIERO DE CAMINOS, C. y P. FERNANDO ALSINA BASTERRECHEA
INGENIERO DE CAMINOS, C. y P. MARÍA SÁNCHEZ MEDIAVILLA
INGENIERO DE CAMINOS, C. y P. FRANCISCO SILVESTRE ÁLVAREZ
INGENIERO DE CAMINOS, C. y P. SOÑA ABAJO GONZÁLEZ

FECHA:
ABRIL 2022

ESCALA(S):
1 / 1.000
0 10 20 30 40m
DIN-A1 ORIGINAL

TÍTULO PLANO:
Servicios Afectados
Caminos Públicos y Senderos

Nº PLANO:
13.7
HOJA 19 DE 24

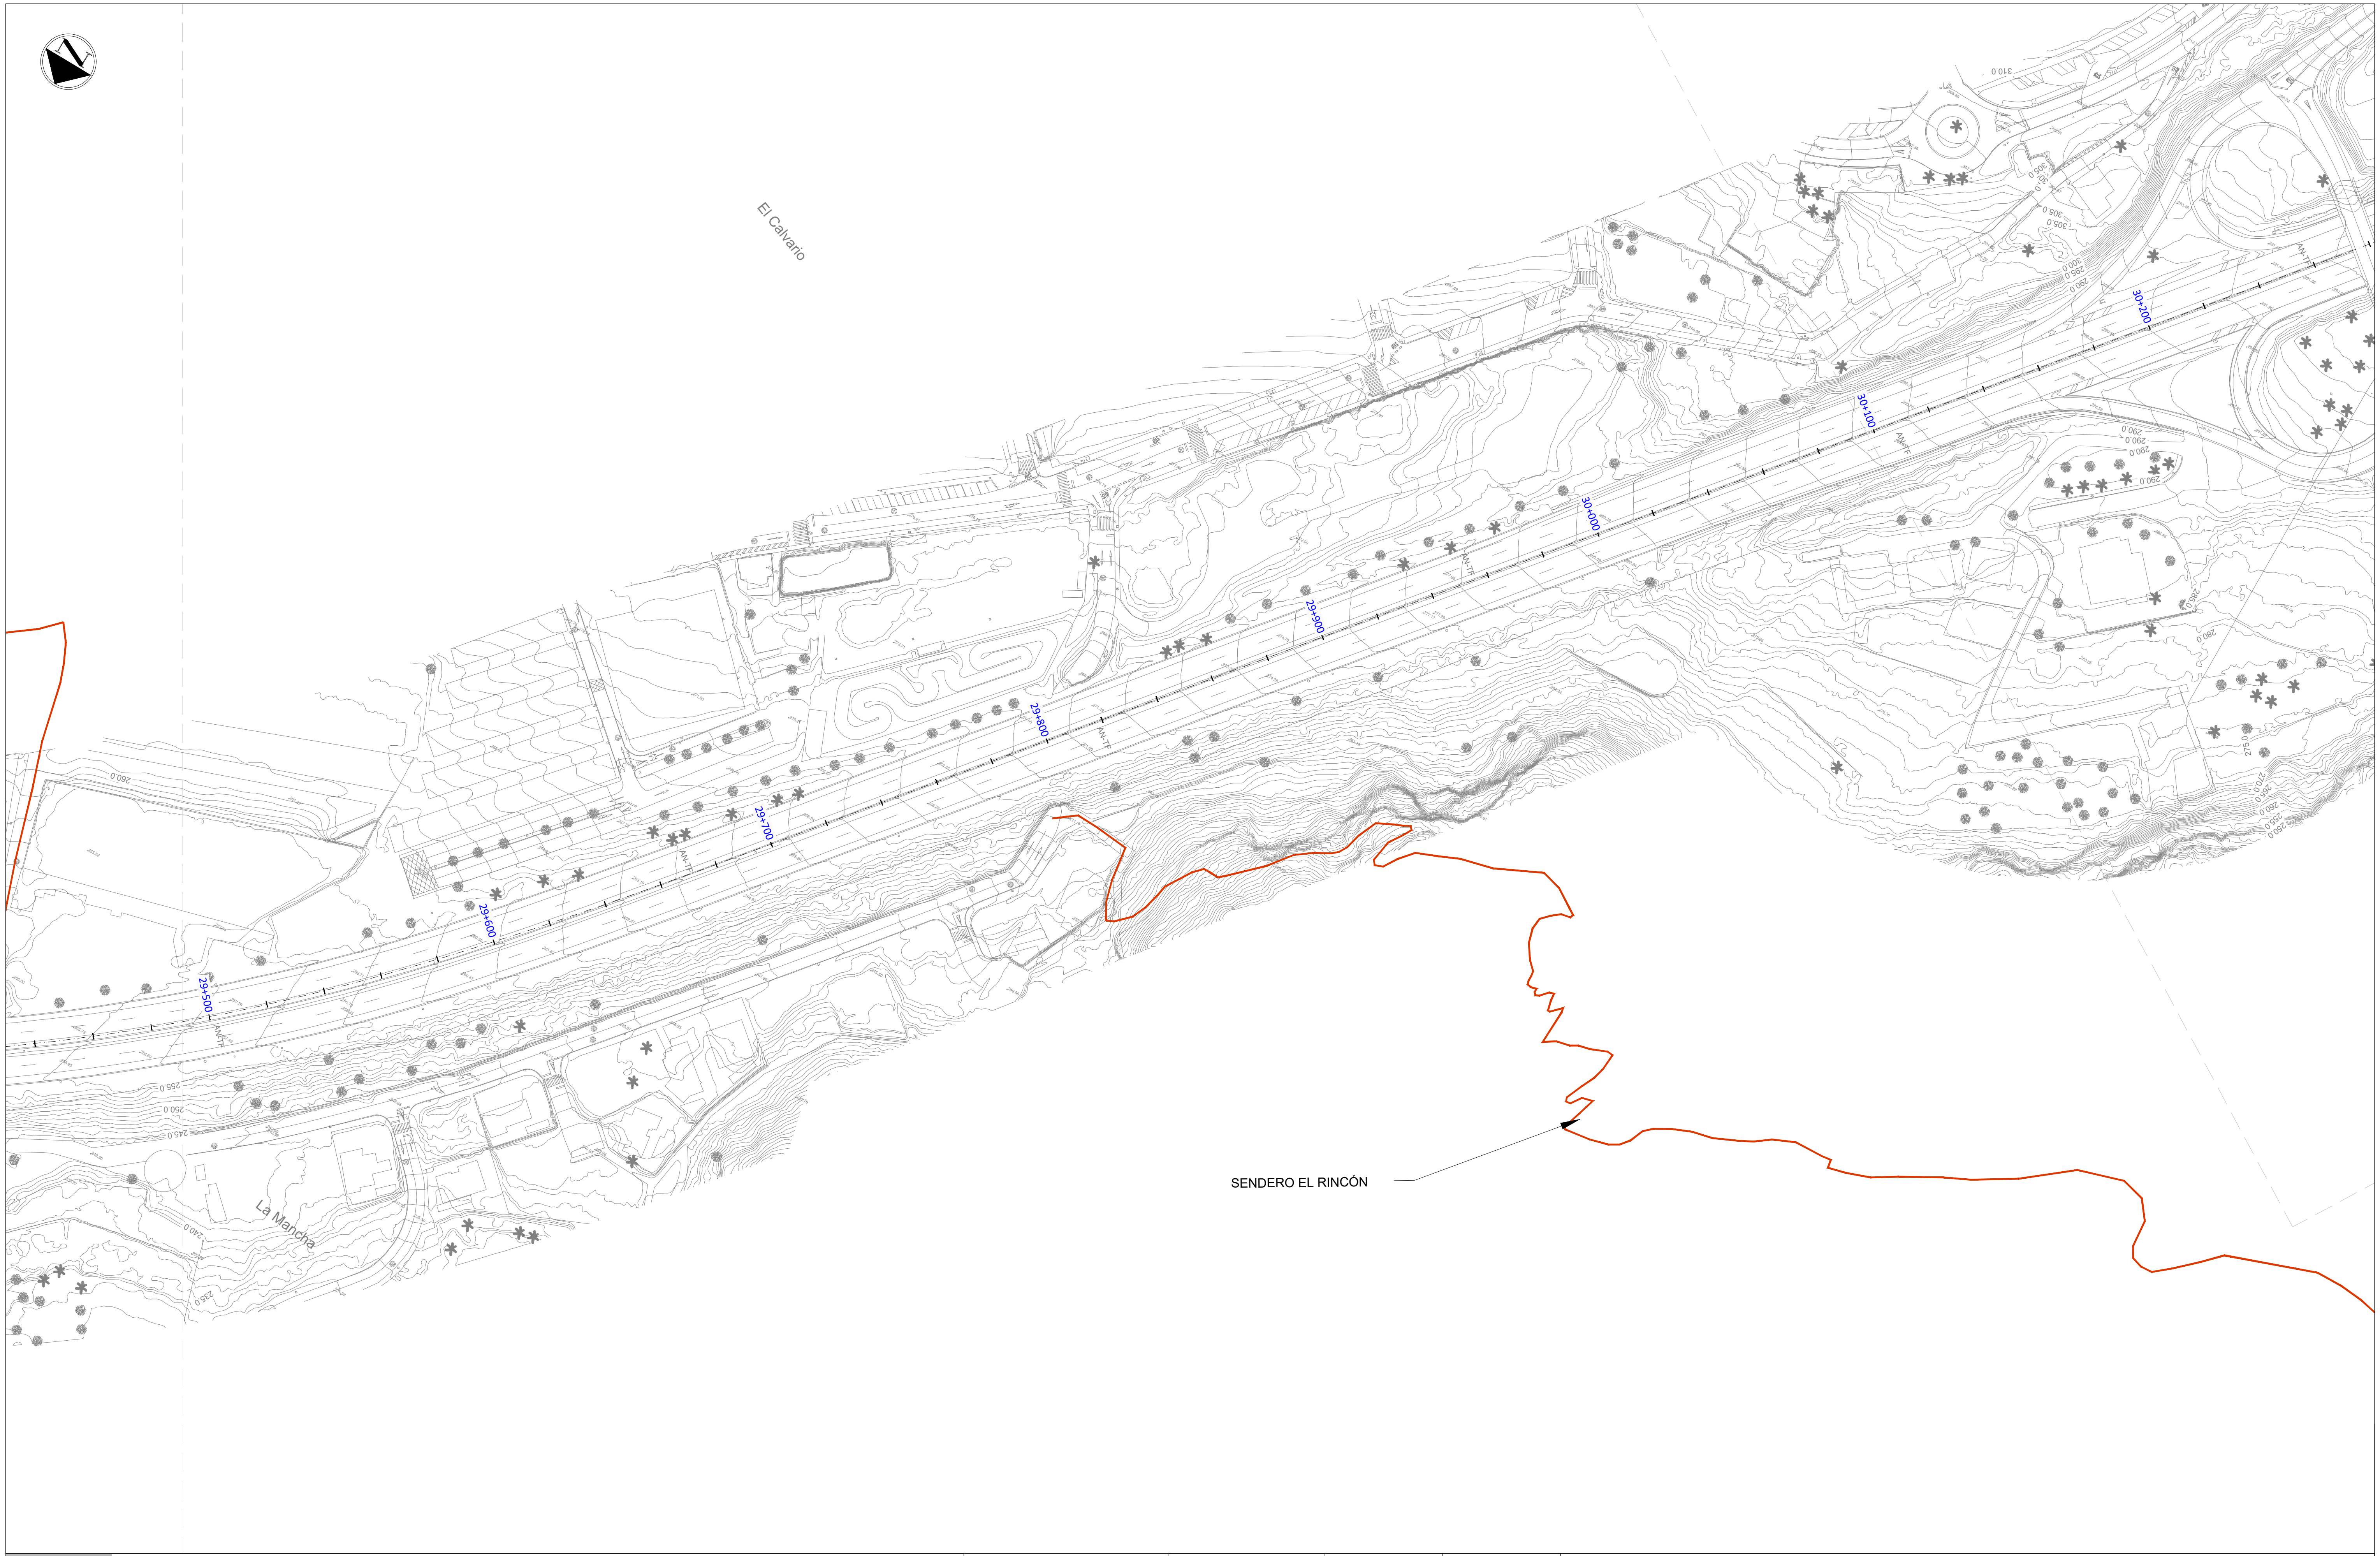

LEYENDA

🟨	Tramo de Sendero Afectado
🟥	Sendero

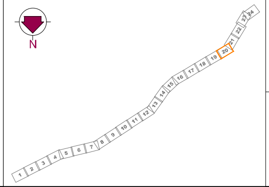

Gobierno de Canarias
Consejería de Obras Públicas, Transportes y Vivienda

EL INGENIERO DIRECTOR:
INGENIERO DE CAMINOS, C. y P.
JUAN JOSÉ CAMPOS LÓPEZ

EL JEFE DE ÁREA:
INGENIERO DE CAMINOS, C. y P.
ÁNGEL MEJIAS BENAVENTE

REDACCIÓN Y ELABORACIÓN:
proyma
TYPSA INGENIEROS CONSULTORES Y ARQUITECTOS

LOS INGENIEROS AUTORES:
INGENIERO DE CAMINOS, C. y P.
FERNANDO ALSINA BASTERRECHEA
INGENIERO DE CAMINOS, C. y P.
MARÍA SÁNCHEZ MEDIAVILLA
INGENIERO DE CAMINOS, C. y P.
FRANCISCO SILVESTRE ÁLVAREZ
INGENIERO DE CAMINOS, C. y P.
SOÑA ABAJO GONZÁLEZ

PROYECTO DE TRAZADO DE TERCER CARRIL EN LA AUTOPISTA TF-5
DESDE EL PK 15+733,20 HASTA LA OROTAVA

FECHA:
ABRIL 2022

ESCALA(S):
1 / 1.000
0 10 20 30 40m
DIN-A1 ORIGINAL

TÍTULO PLANO:
Servicios Afectados
Caminos Públicos y Senderos

Nº PLANO:
13.7
HOJA 20 DE 24

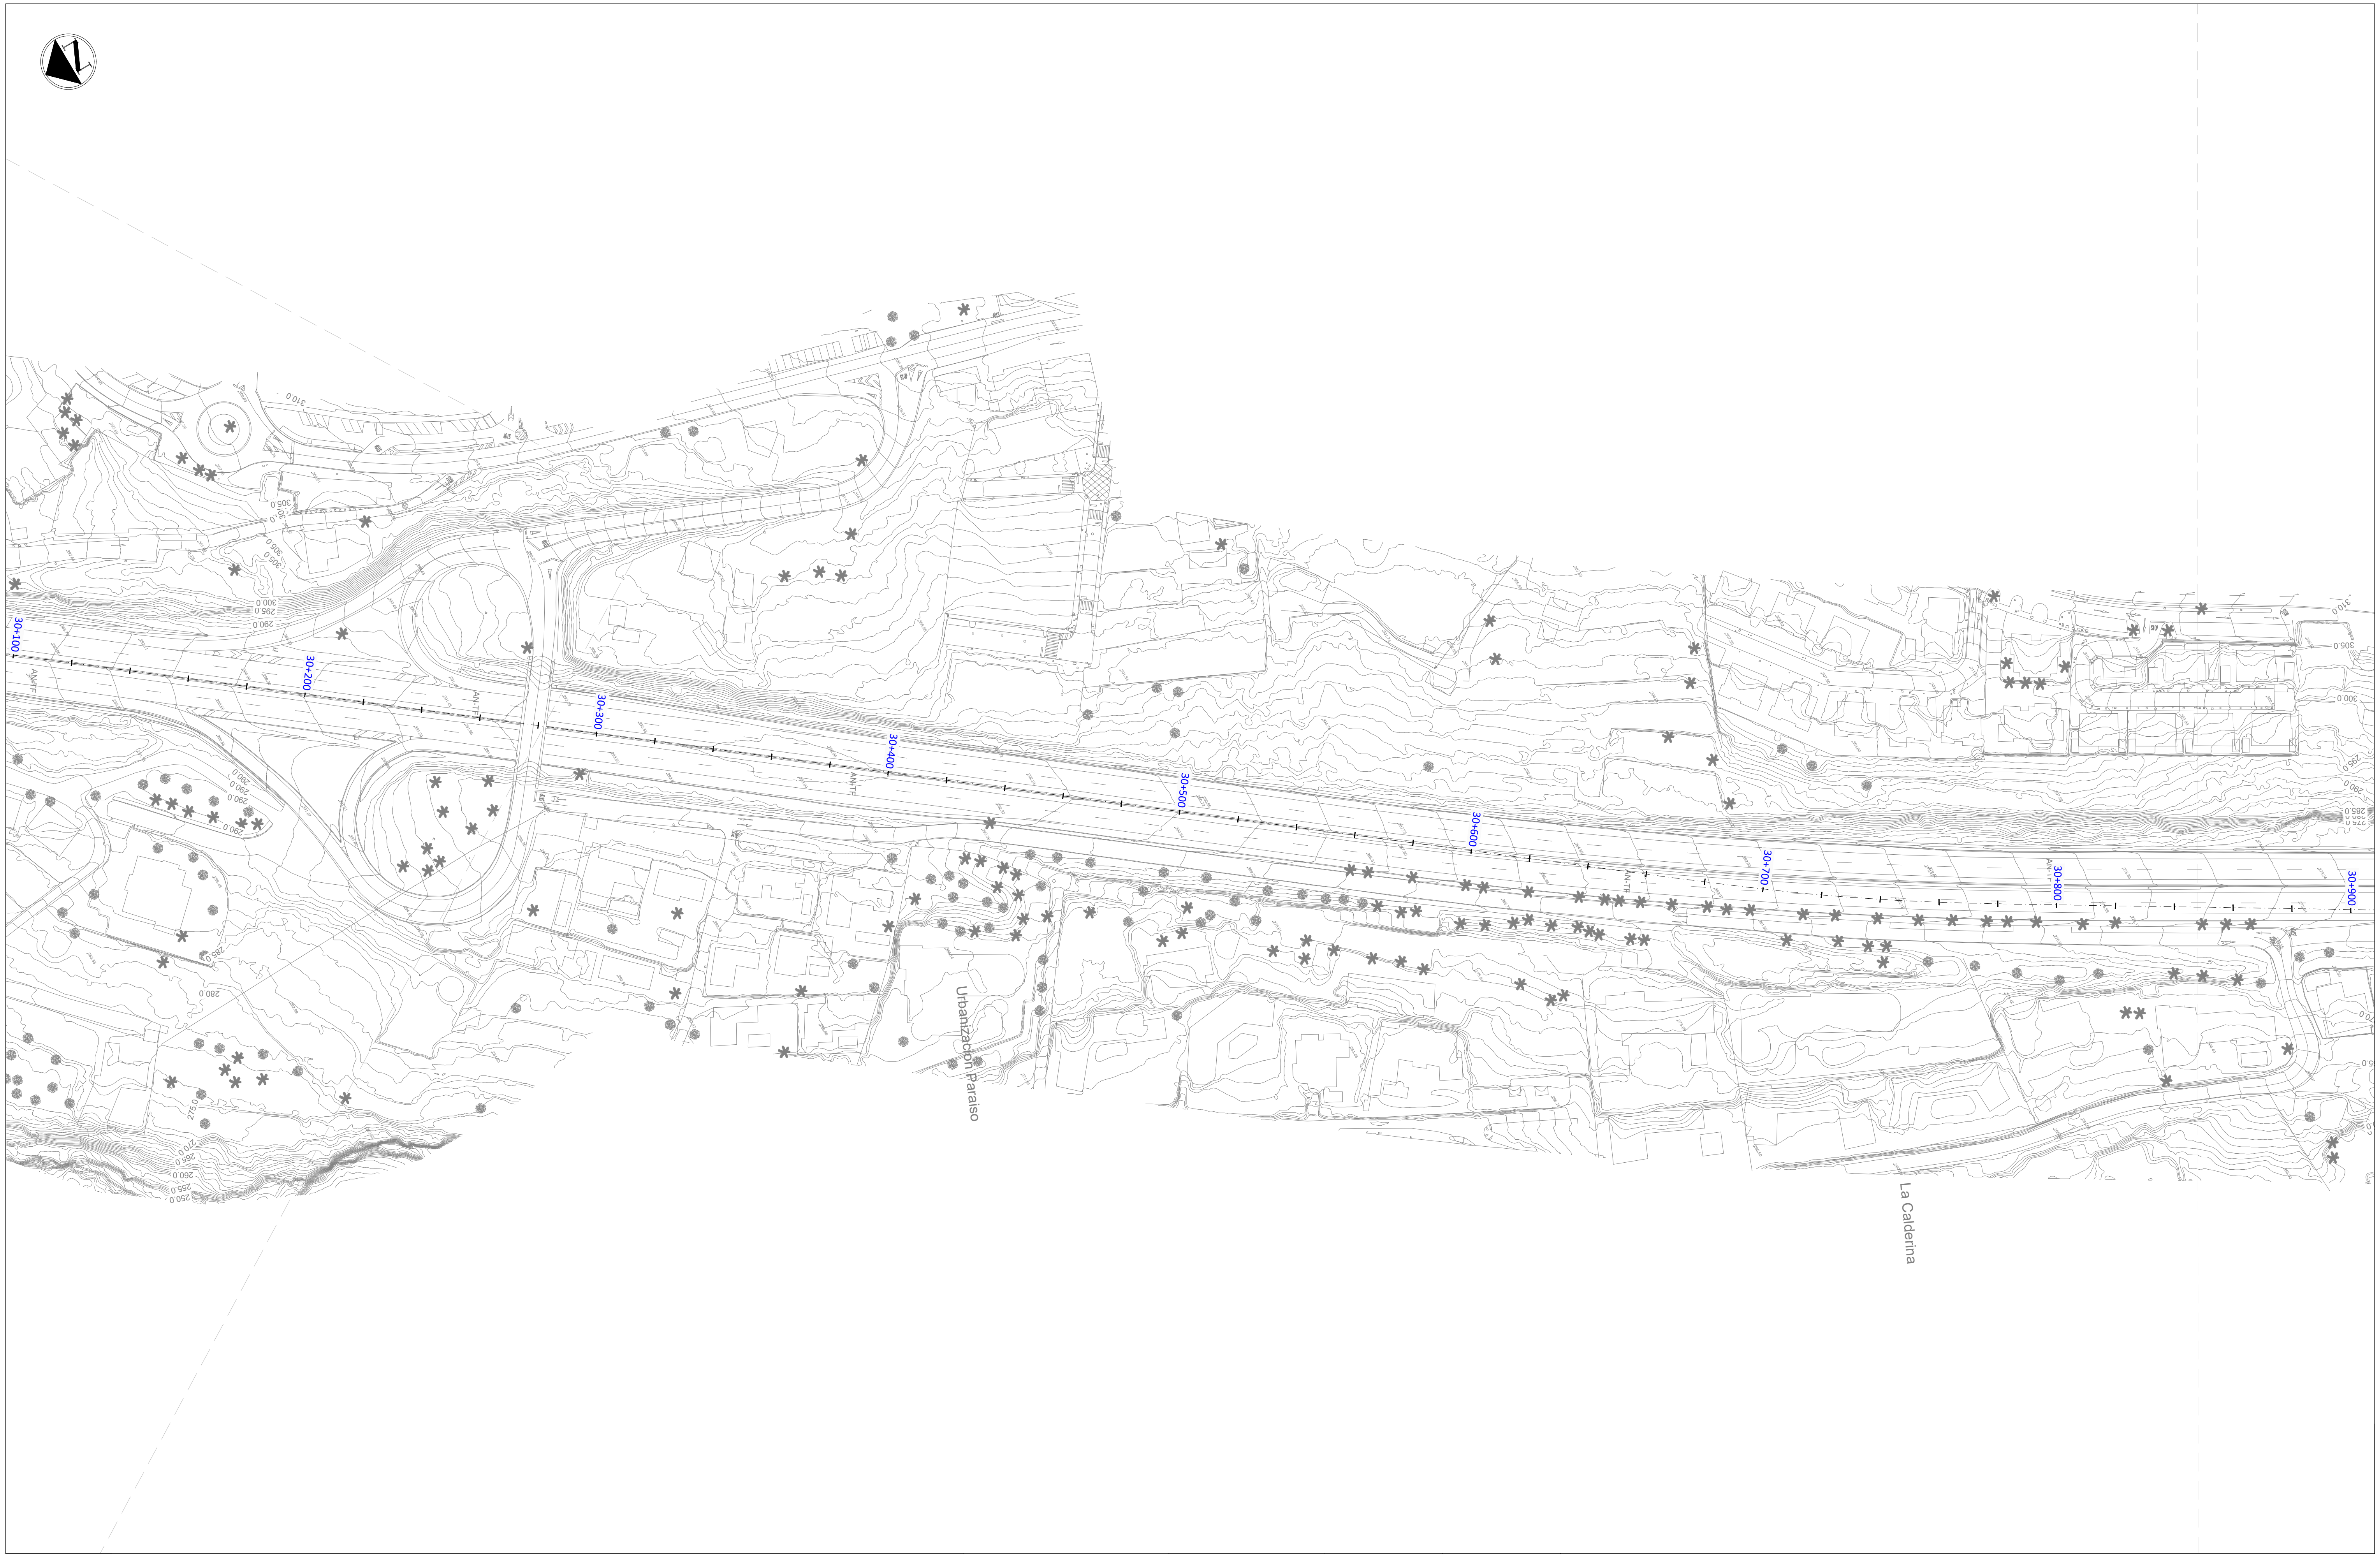

LEYENDA

🟨	Tramo de Sendero Afectado
🟥	Sendero

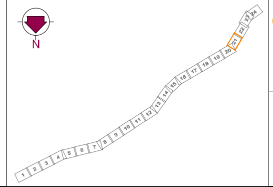

Gobierno de Canarias
Consejería de Obras Públicas, Transportes y Vivienda

EL INGENIERO DIRECTOR:
INGENIERO DE CAMINOS, C. y P.
JUAN JOSÉ CAMPOS LÓPEZ

EL JEFE DE ÁREA:
INGENIERO DE CAMINOS, C. y P.
ÁNGEL MEJIAS BENAVENTE

PROYECTO DE TRAZADO DE TERCER CARRIL EN LA AUTOPISTA TF-5
DESDE EL PK 15+733,20 HASTA LA OROTAVA

REDACCIÓN Y ELABORACIÓN:
proyma
TYPSA INGENIEROS CONSULTORES Y ARQUITECTOS

LOS INGENIEROS AUTORES:
INGENIERO DE CAMINOS, C. y P. FERNANDO ALSINA BASTERRECHEA
INGENIERO DE CAMINOS, C. y P. MARÍA SÁNCHEZ MEDIAVILLA
INGENIERO DE CAMINOS, C. y P. FRANCISCO SILVESTRE ÁLVAREZ
INGENIERO DE CAMINOS, C. y P. SOÑA ABAJO GONZÁLEZ

FECHA:
ABRIL 2022

ESCALA(S):
1 / 1.000
0 10 20 30 40m
DIN-A1 ORIGINAL

TÍTULO PLANO:
Servicios Afectados
Caminos Públicos y Senderos

Nº PLANO:
13.7
HOJA 21 DE 24

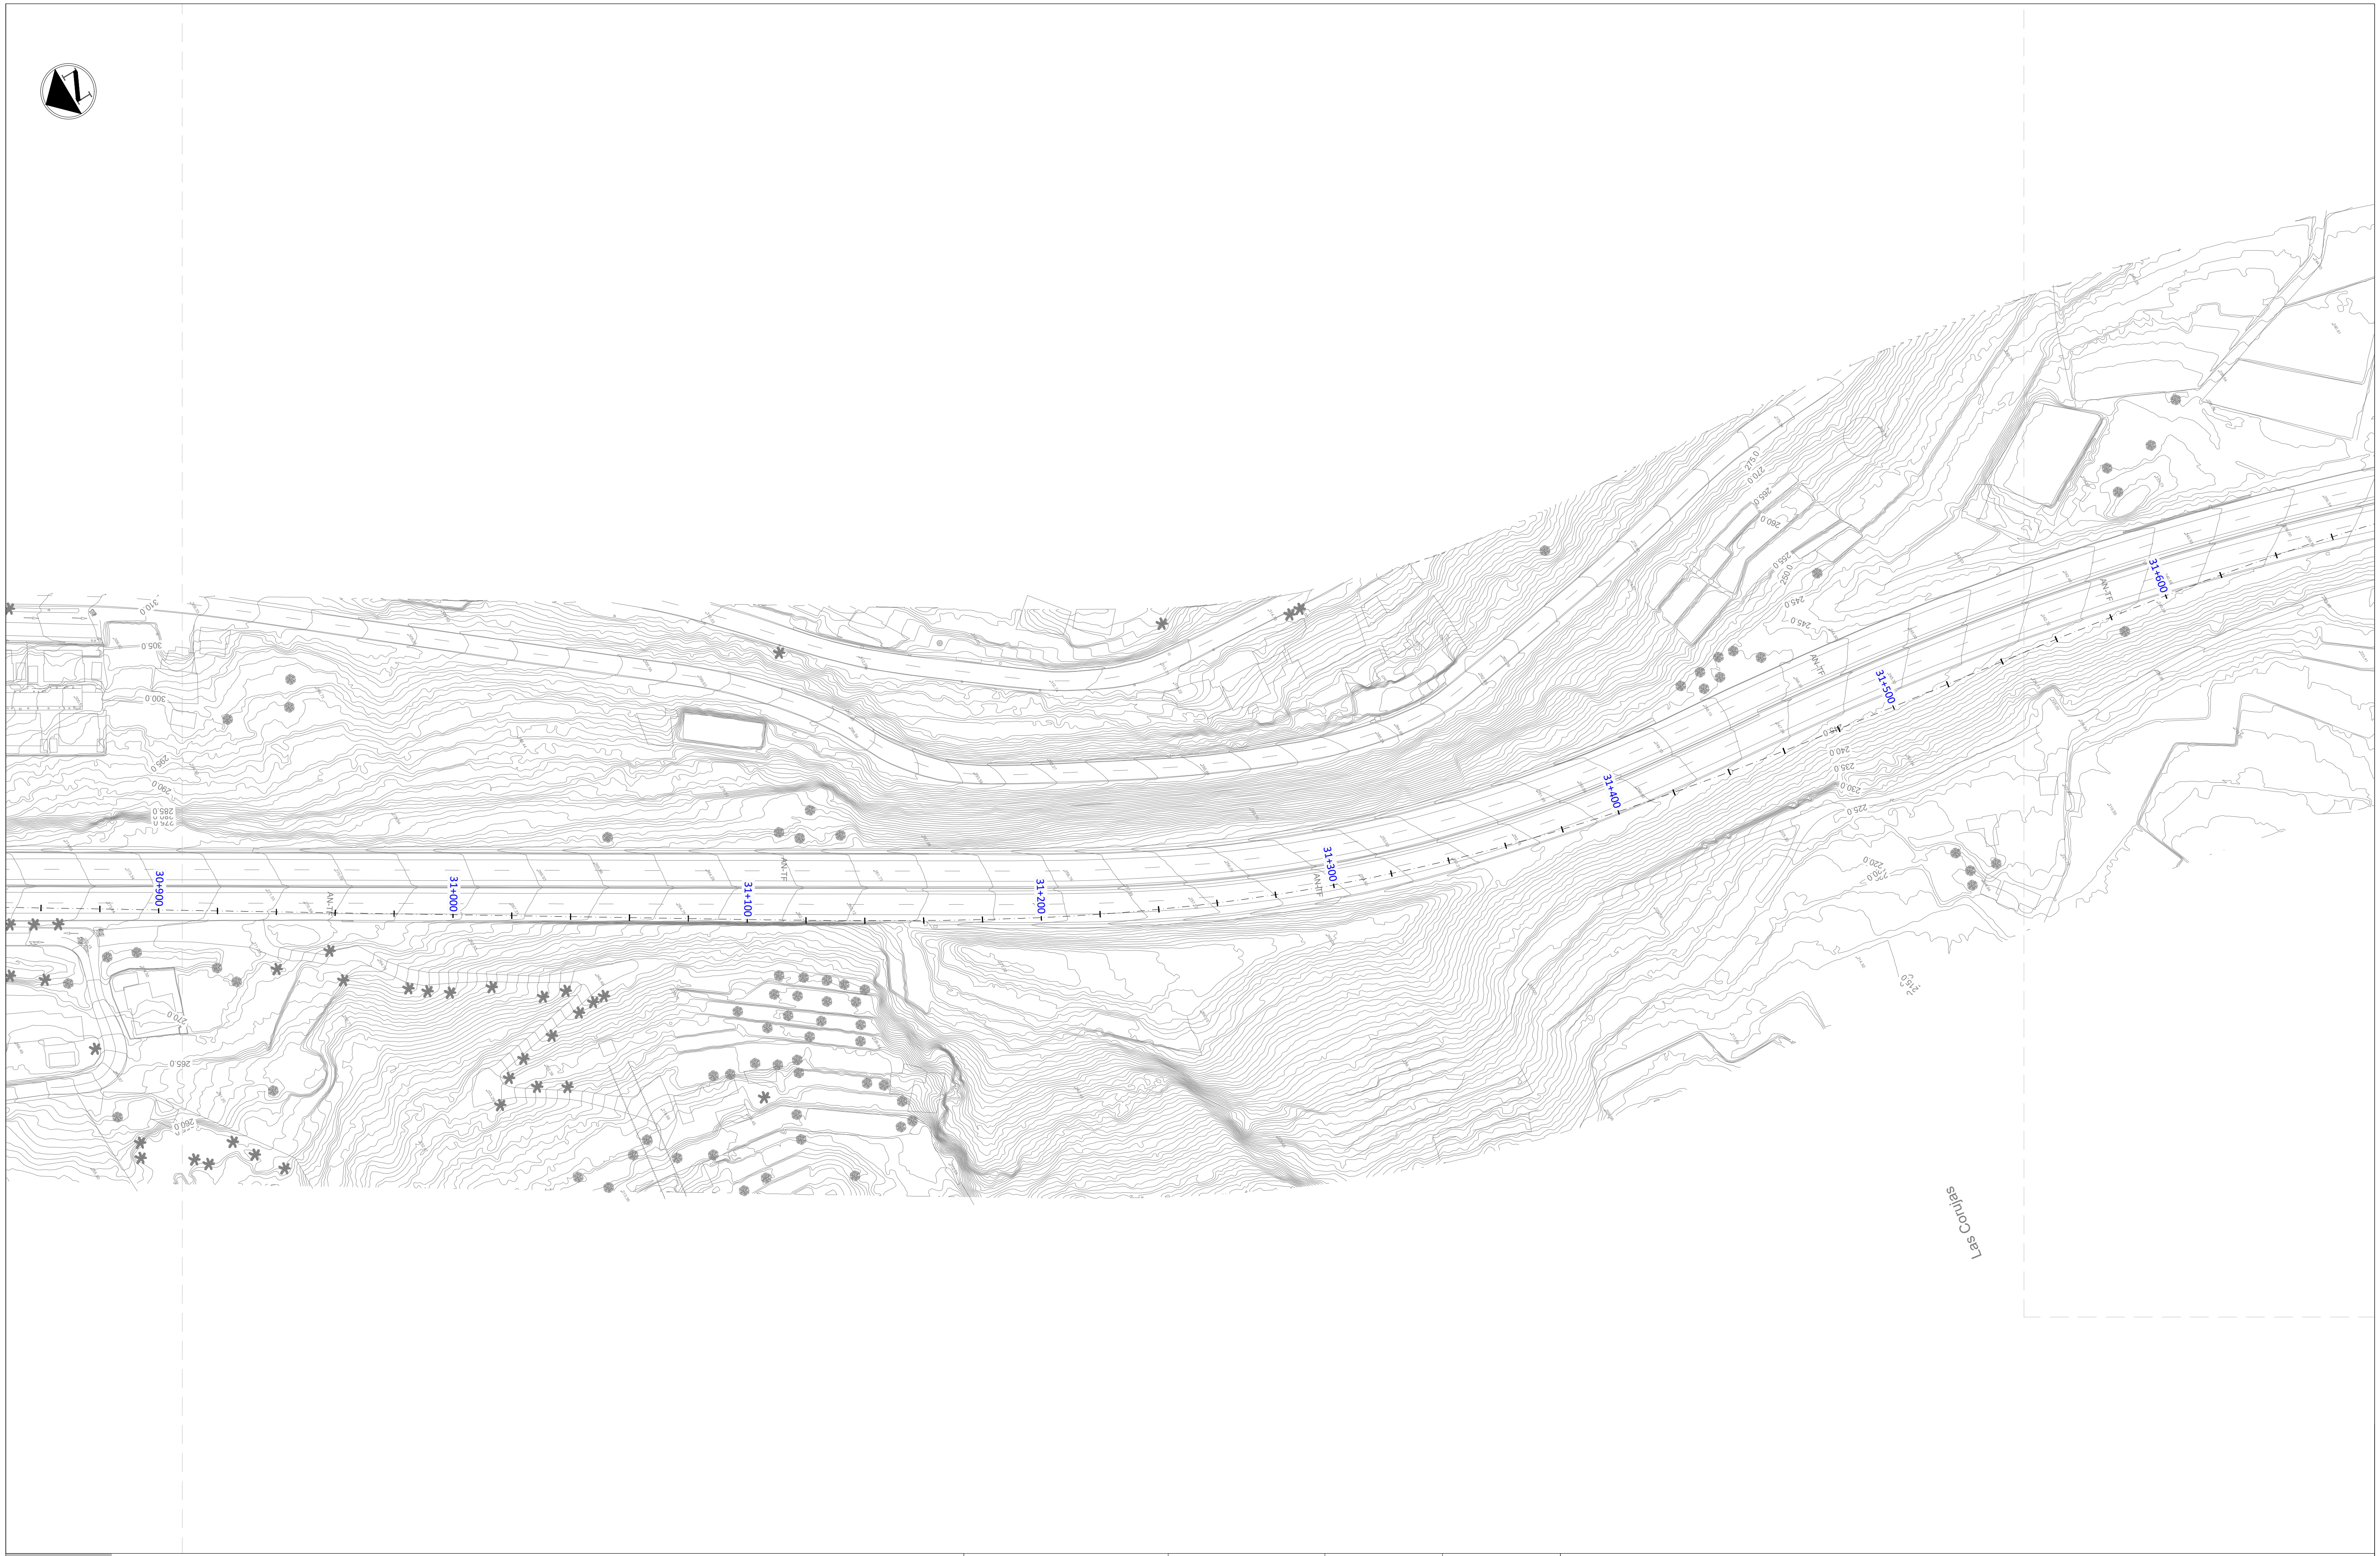

LEYENDA

🟨	Tramo de Sendero Afectado
🟥	Sendero

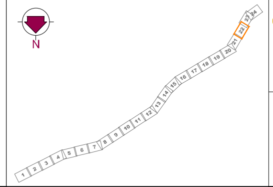

Gobierno de Canarias
Consejería de Obras Públicas, Transportes y Vivienda

EL INGENIERO DIRECTOR:
INGENIERO DE CAMINOS, C. y P.
JUAN JOSÉ CAMPOS LÓPEZ

EL JEFE DE ÁREA:
INGENIERO DE CAMINOS, C. y P.
ÁNGEL MEJIAS BENAVENTE

PROYECTO DE TRAZADO DE TERCER CARRIL EN LA AUTOPISTA TF-5
DESDE EL PK 15+733,20 HASTA LA OROTAVA

REDACCIÓN Y ELABORACIÓN:
proyma
TYPSA INGENIEROS CONSULTORES Y ARQUITECTOS

LOS INGENIEROS AUTORES:
INGENIERO DE CAMINOS, C. y P. FERNANDO ALSINA BASTERRECHEA
INGENIERO DE CAMINOS, C. y P. MARÍA SÁNCHEZ MEDIAVILLA
INGENIERO DE CAMINOS, C. y P. FRANCISCO SILVESTRE ÁLVAREZ
INGENIERO DE CAMINOS, C. y P. SOÑA ABAJO GONZÁLEZ

FECHA:
ABRIL 2022

ESCALA(S):
1 / 1.000
0 10 20 30 40m
DIN-A1 ORIGINAL

TÍTULO PLANO:
Servicios Afectados
Caminos Públicos y Senderos

Nº PLANO:
13.7
HOJA 22 DE 24

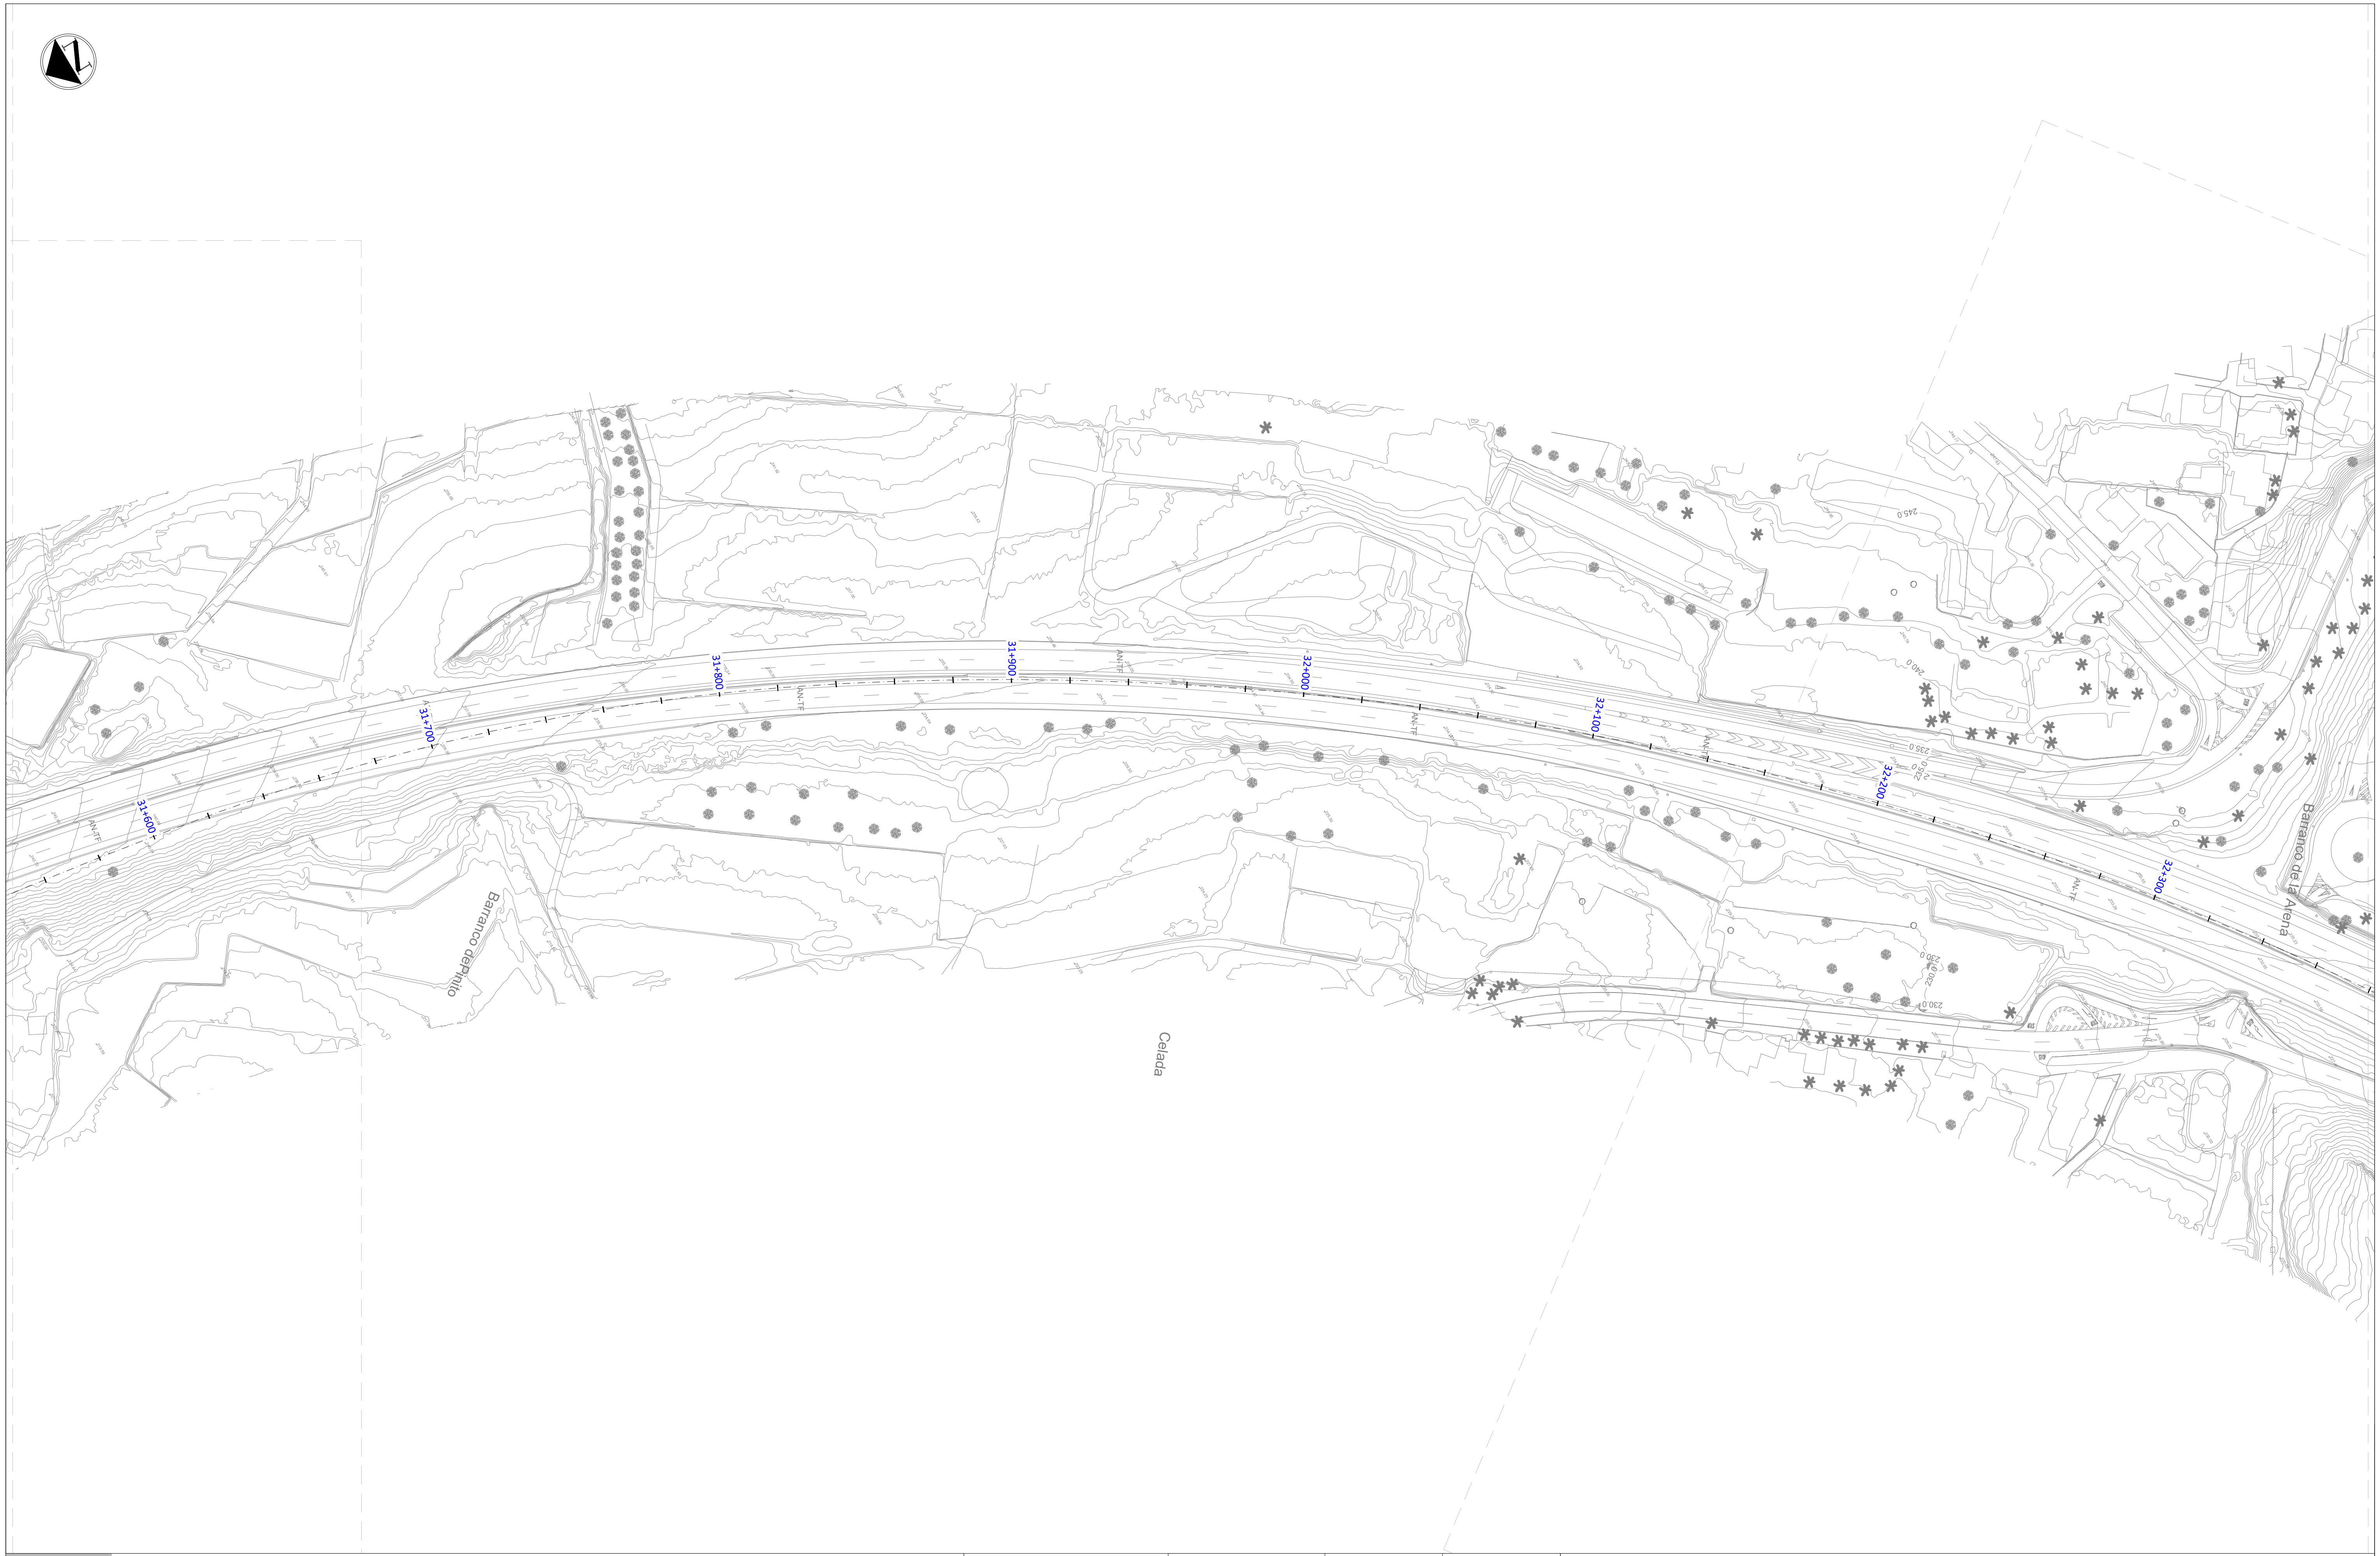

LEYENDA

🟨	Tramo de Sendero Afectado
🟥	Sendero

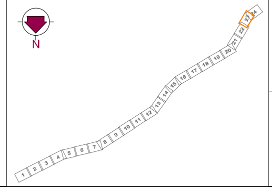

Gobierno de Canarias
Consejería de Obras Públicas, Transportes y Vivienda

EL INGENIERO DIRECTOR:
INGENIERO DE CAMINOS, C. y P.
JUAN JOSÉ CAMPOS LÓPEZ

EL JEFE DE ÁREA:
INGENIERO DE CAMINOS, C. y P.
ÁNGEL MEJIAS BENAVENTE

PROYECTO DE TRAZADO DE TERCER CARRIL EN LA AUTOPISTA TF-5 DESDE EL PK 15+733,20 HASTA LA OROTAVA

REDACCIÓN Y ELABORACIÓN:
proyma
TYPSA INGENIEROS CONSULTORES Y ARQUITECTOS

LOS INGENIEROS AUTORES:
INGENIERO DE CAMINOS, C. y P. FERNANDO ALSINA BASTERRECHEA
INGENIERO DE CAMINOS, C. y P. MARÍA SÁNCHEZ MEDIAVILLA
INGENIERO DE CAMINOS, C. y P. FRANCISCO SILVESTRE ÁLVAREZ
INGENIERO DE CAMINOS, C. y P. SOÑA ABAJO GONZÁLEZ

FECHA:
ABRIL 2022

ESCALA(S):
1 / 1.000
0 10 20 30 40m
DIN-A1 ORIGINAL

TÍTULO PLANO:
Servicios Afectados
Caminos Públicos y Senderos

Nº PLANO:
13.7
HOJA 23 DE 24

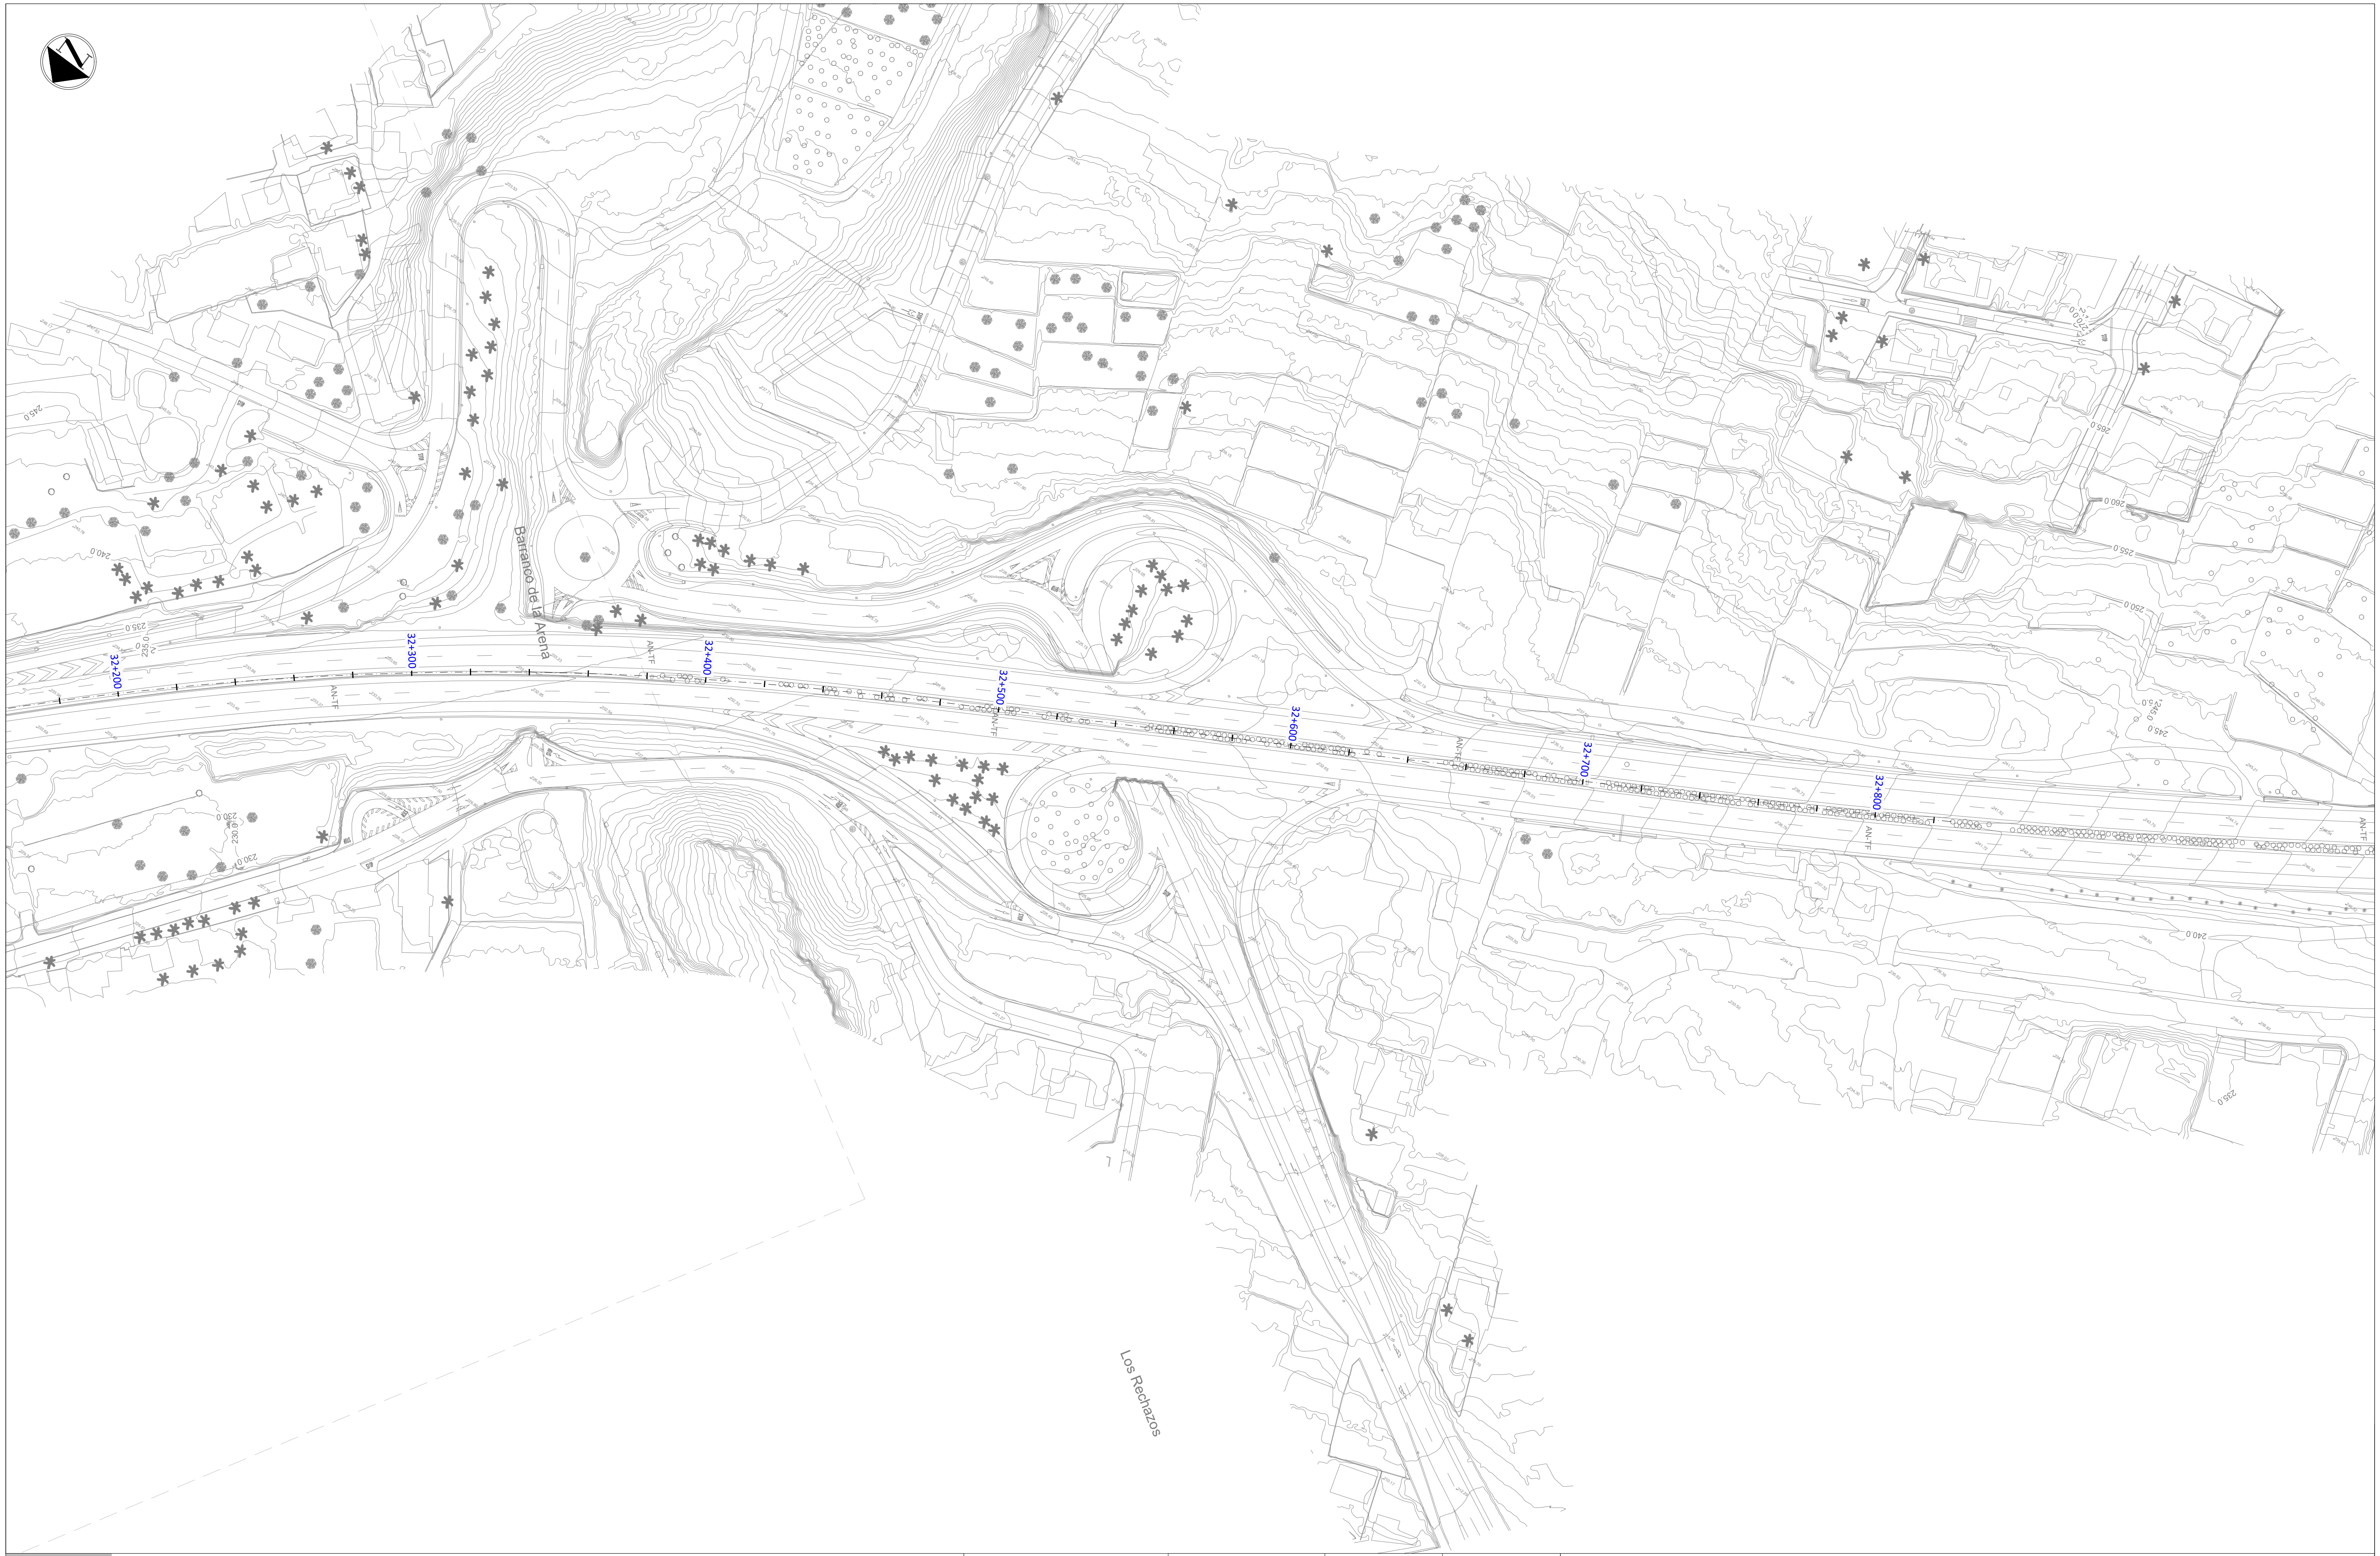

LEYENDA

🟨	Tramo de Sendero Afectado
🟥	Sendero

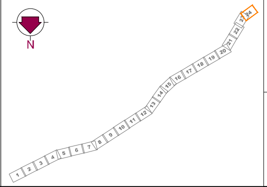

Gobierno de Canarias
Consejería de Obras Públicas, Transportes y Vivienda

EL INGENIERO DIRECTOR:
INGENIERO DE CAMINOS, C. y P.
JUAN JOSÉ CAMPOS LÓPEZ

EL JEFE DE ÁREA:
INGENIERO DE CAMINOS, C. y P.
ÁNGEL MEJIAS BENAVENTE

REDACCIÓN Y ELABORACIÓN:
proyma TYPSA INGENIEROS CONSULTORES Y ARQUITECTOS

LOS INGENIEROS AUTORES:
INGENIERO DE CAMINOS, C. y P.
FERNANDO ALSINA BASTERRECHEA
INGENIERO DE CAMINOS, C. y P.
MARÍA SÁNCHEZ MEDIAVILLA
INGENIERO DE CAMINOS, C. y P.
FRANCISCO SILVESTRE ÁLVAREZ
INGENIERO DE CAMINOS, C. y P.
SOÑA ABAJO GONZÁLEZ

PROYECTO DE TRAZADO DE TERCER CARRIL EN LA AUTOPISTA TF-5
DESDE EL PK 15+733,20 HASTA LA OROTAVA

FECHA:
ABRIL 2022

ESCALA(S):
1 / 1.000
0 10 20 30 40m
DIN-A1 ORIGINAL

TÍTULO PLANO:
Servicios Afectados
Caminos Públicos y Senderos

Nº PLANO:
13.7
HOJA 24 DE 24

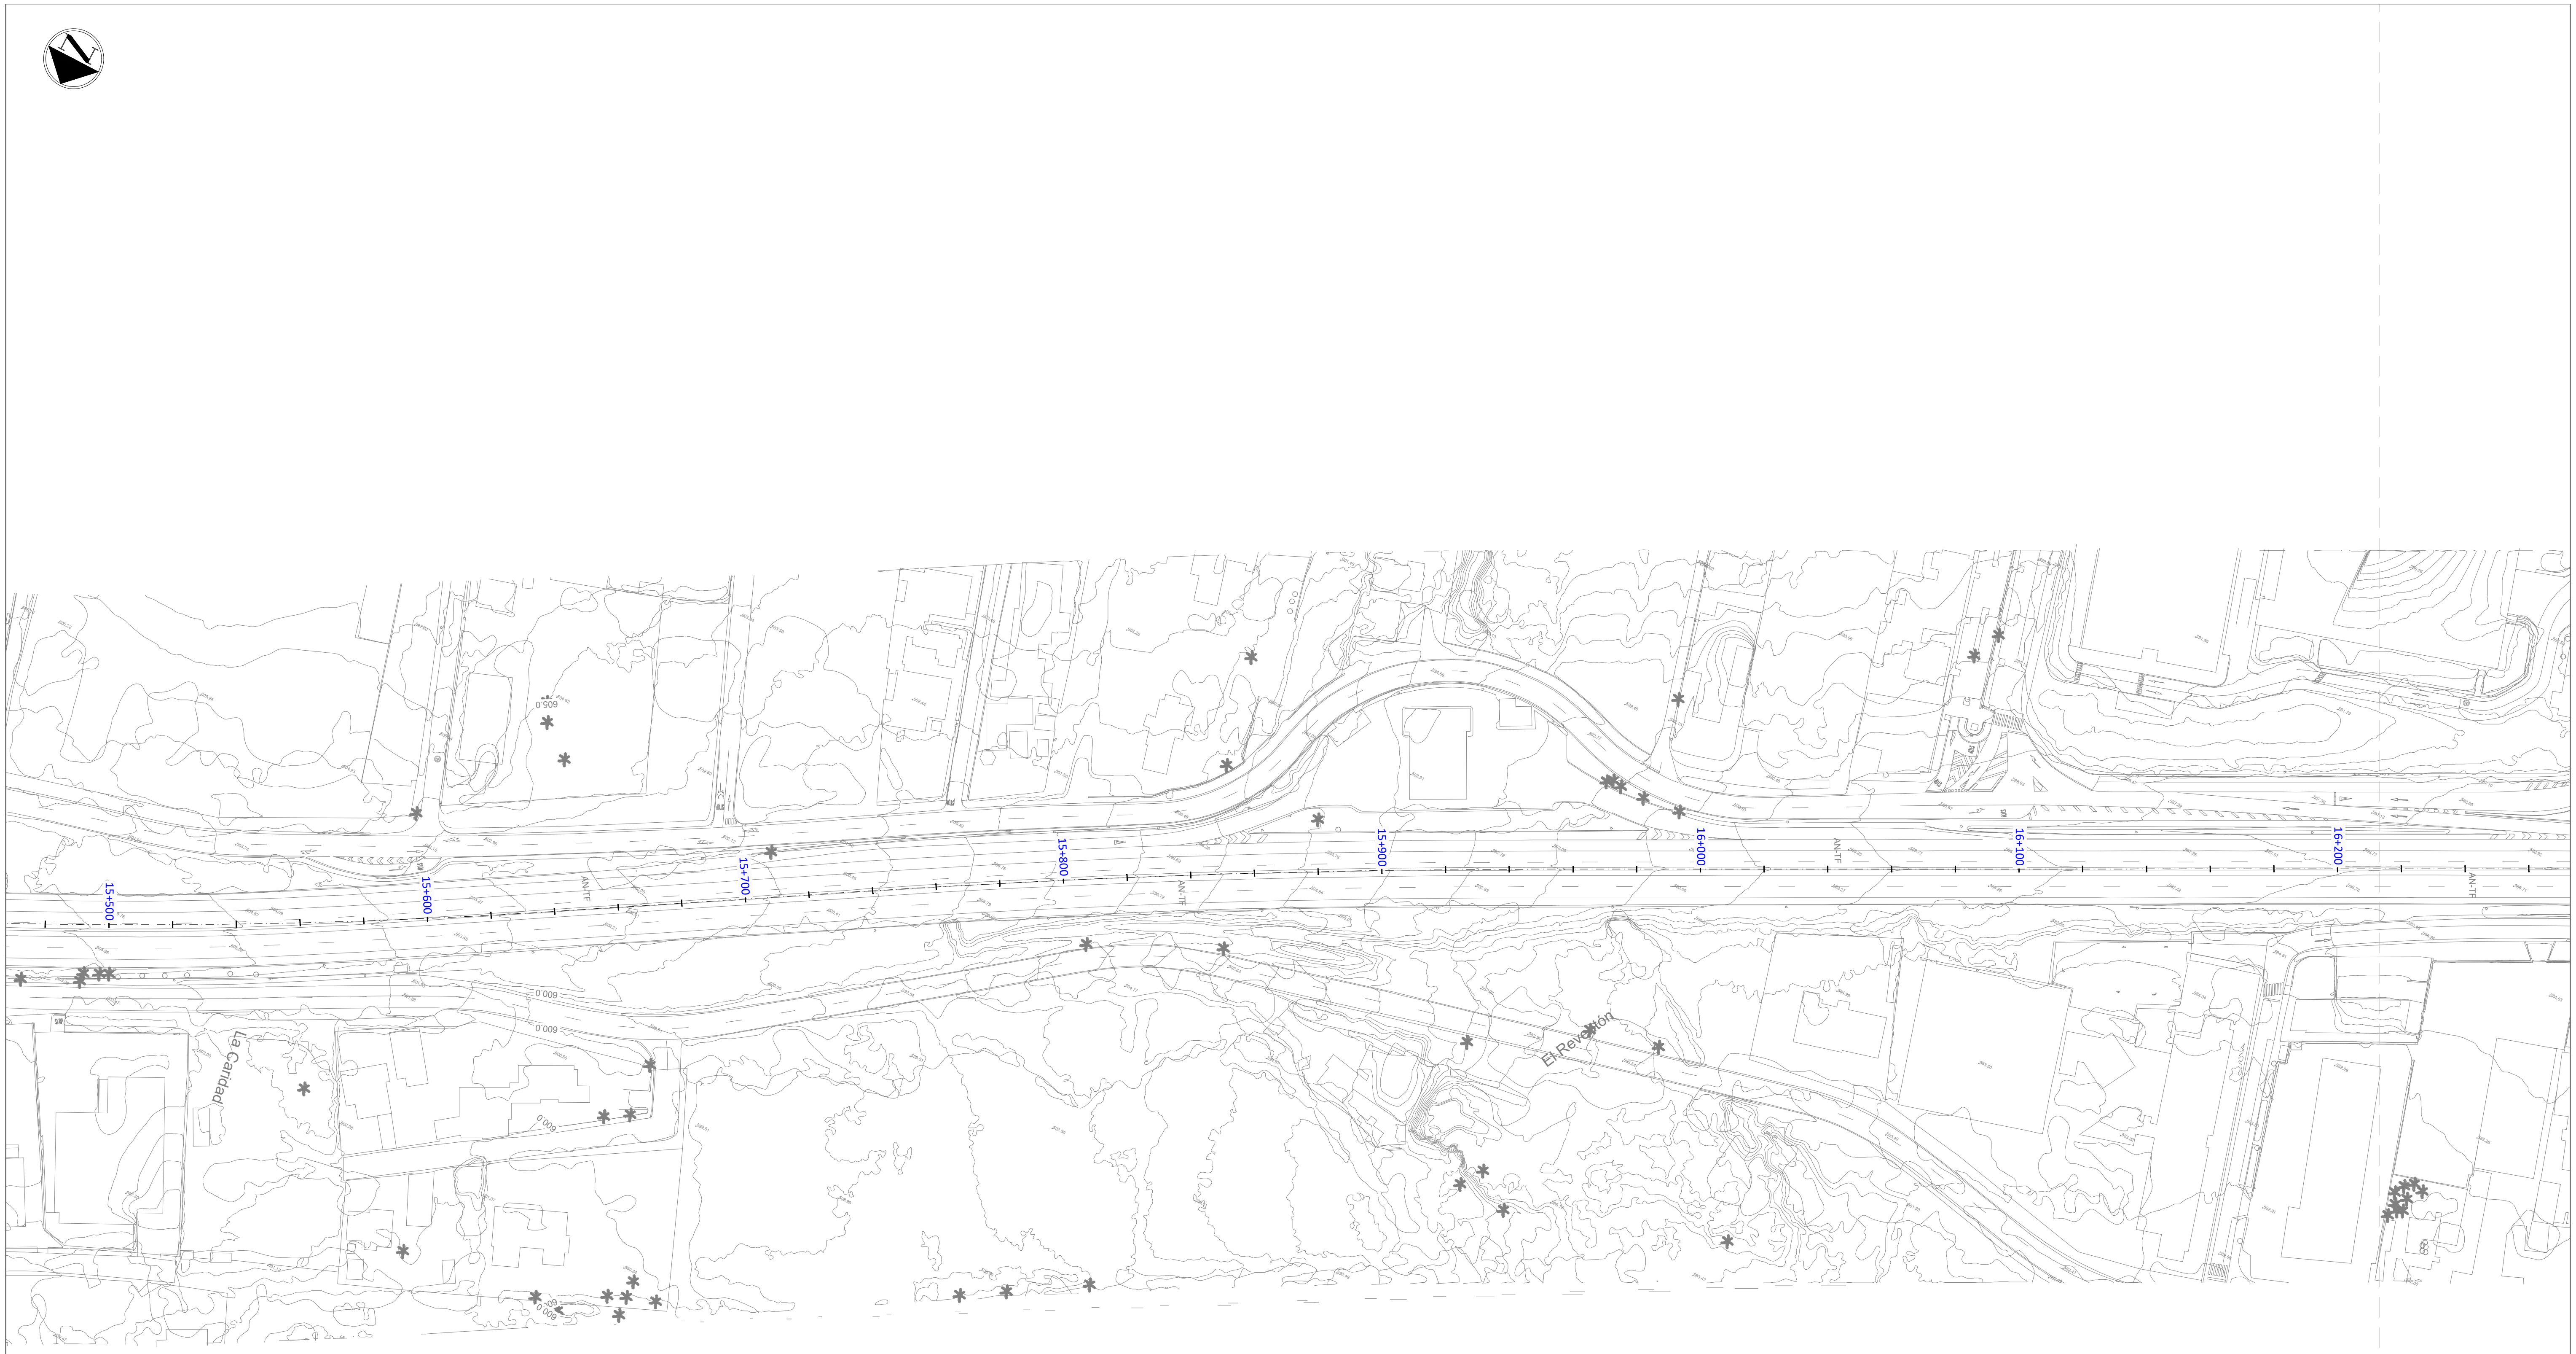

LEYENDA

▬	Servicios Afectados
●	Parada de Guaguas Afectada
●	Parada de Guaguas Repuesta

NOMBRE PARADA
CÓDIGO
LÍNEAS
Nº VIAJEROS

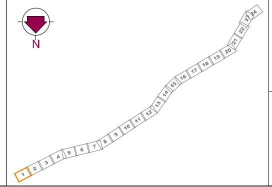

Gobierno de Canarias
Consejería de Obras Públicas, Transportes y Vivienda

EL INGENIERO DIRECTOR:
INGENIERO DE CAMINOS, C. y P.
JUAN JOSÉ CAMPOS LÓPEZ

EL JEFE DE ÁREA TÉCNICA:
INGENIERO DE CAMINOS, C. y P.
ÁNGEL MEJIAS BENAVENTE

PROYECTO DE TRAZADO DE TERCER CARRIL EN LA AUTOPISTA TF-5
DESDE EL PK 15+733,20 HASTA LA OROTAVA

REDACCIÓN Y ELABORACIÓN:
proyma
TYPSA INGENIEROS CONSULTORES Y ARQUITECTOS

LOS INGENIEROS AUTORES:
INGENIERO DE CAMINOS, C. y P.
FERNANDO ALSINA BASTERRECHEA
INGENIERO DE CAMINOS, C. y P.
MARÍA SÁNCHEZ MEDIAVILLA
INGENIERO DE CAMINOS, C. y P.
FRANCISCO SILVESTRE ÁLVAREZ
INGENIERO DE CAMINOS, C. y P.
SOÑA ABAJO GONZÁLEZ

FECHA:
ABRIL 2022

ESCALA(S):
1 / 1.000
0 10 20 30 40m
DIN-A1 ORIGINAL

TÍTULO PLANO:
Servicios Afectados
Paradas de Guaguas

Nº PLANO:
13.8
HOJA 1 DE 24

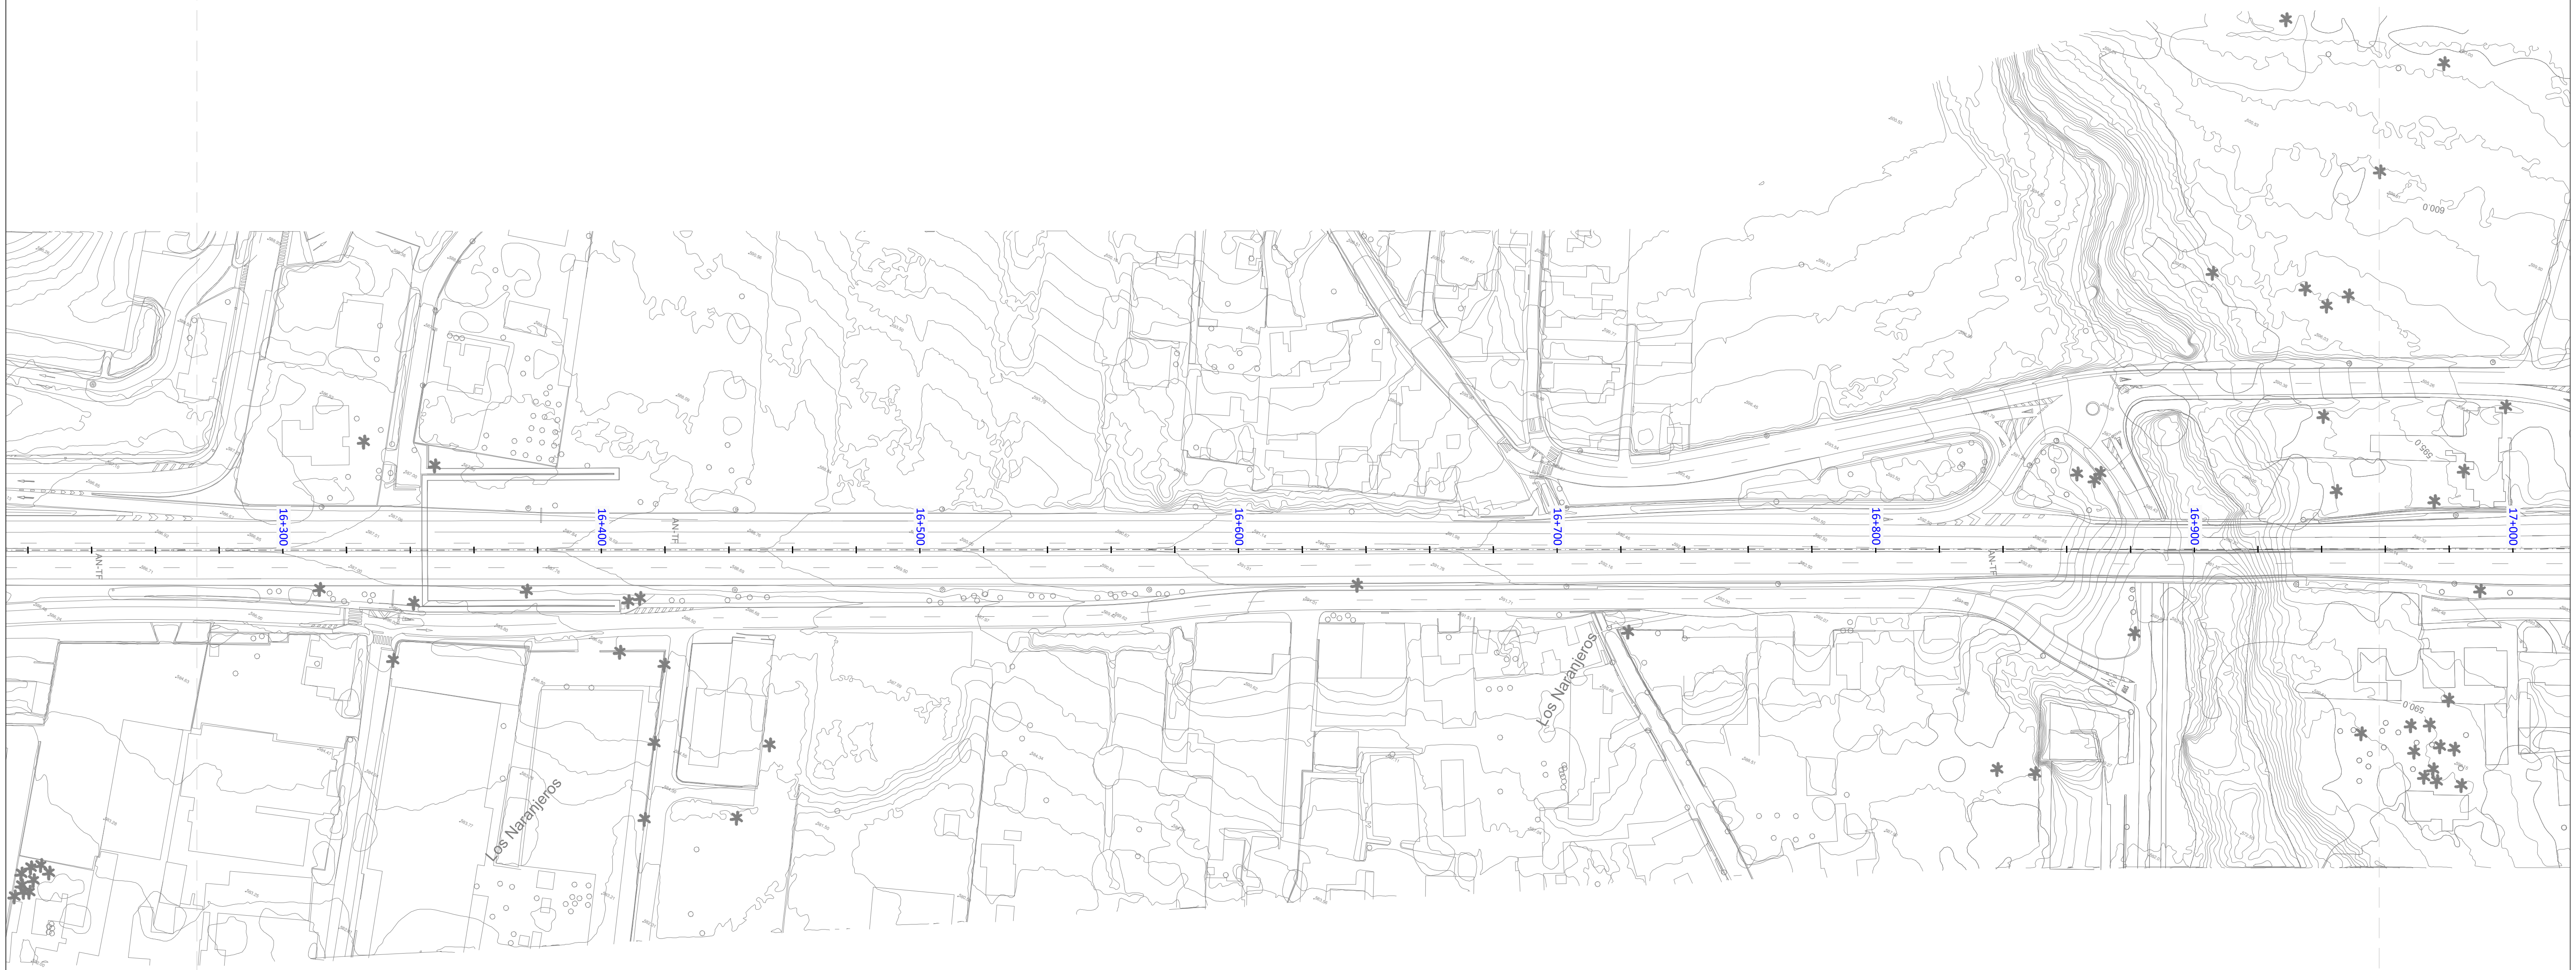

LEYENDA

🟨	Servicios Afectados
●	Parada de Guaguas Afectada
●	Parada de Guaguas Repuesta

NOMBRE PARADA
CÓDIGO
LÍNEAS
Nº VIAJEROS

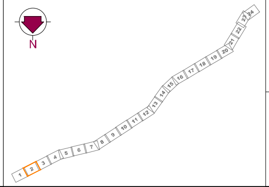

Gobierno de Canarias
Consejería de Obras Públicas, Transportes y Vivienda

EL INGENIERO DIRECTOR:
INGENIERO DE CAMINOS, C. y P.
JUAN JOSÉ CAMPOS LÓPEZ

EL JEFE DE ÁREA TÉCNICA:
INGENIERO DE CAMINOS, C. y P.
ÁNGEL MEJIAS BENAVENTE

REDACCIÓN Y ELABORACIÓN:
proyma
TYPSA INGENIEROS CONSULTORES Y ARQUITECTOS

LOS INGENIEROS AUTORES:
INGENIERO DE CAMINOS, C. y P. FERNANDO ALSINA BASTERRECHEA
INGENIERO DE CAMINOS, C. y P. MARÍA SÁNCHEZ MEDIAVILLA
INGENIERO DE CAMINOS, C. y P. FRANCISCO SILVESTRE ÁLVAREZ
INGENIERO DE CAMINOS, C. y P. SOÑA ABAJO GONZÁLEZ

PROYECTO DE TRAZADO DE TERCER CARRIL EN LA AUTOPISTA TF-5
DESDE EL PK 15+733,20 HASTA LA OROTAVA

FECHA: ABRIL 2022

ESCALA(S): 1 / 1.000
0 10 20 30 40m
DIN-A1 ORIGINAL

TÍTULO PLANO:
Servicios Afectados
Paradas de Guaguas

Nº PLANO: 13.8
HOJA 2 DE 24

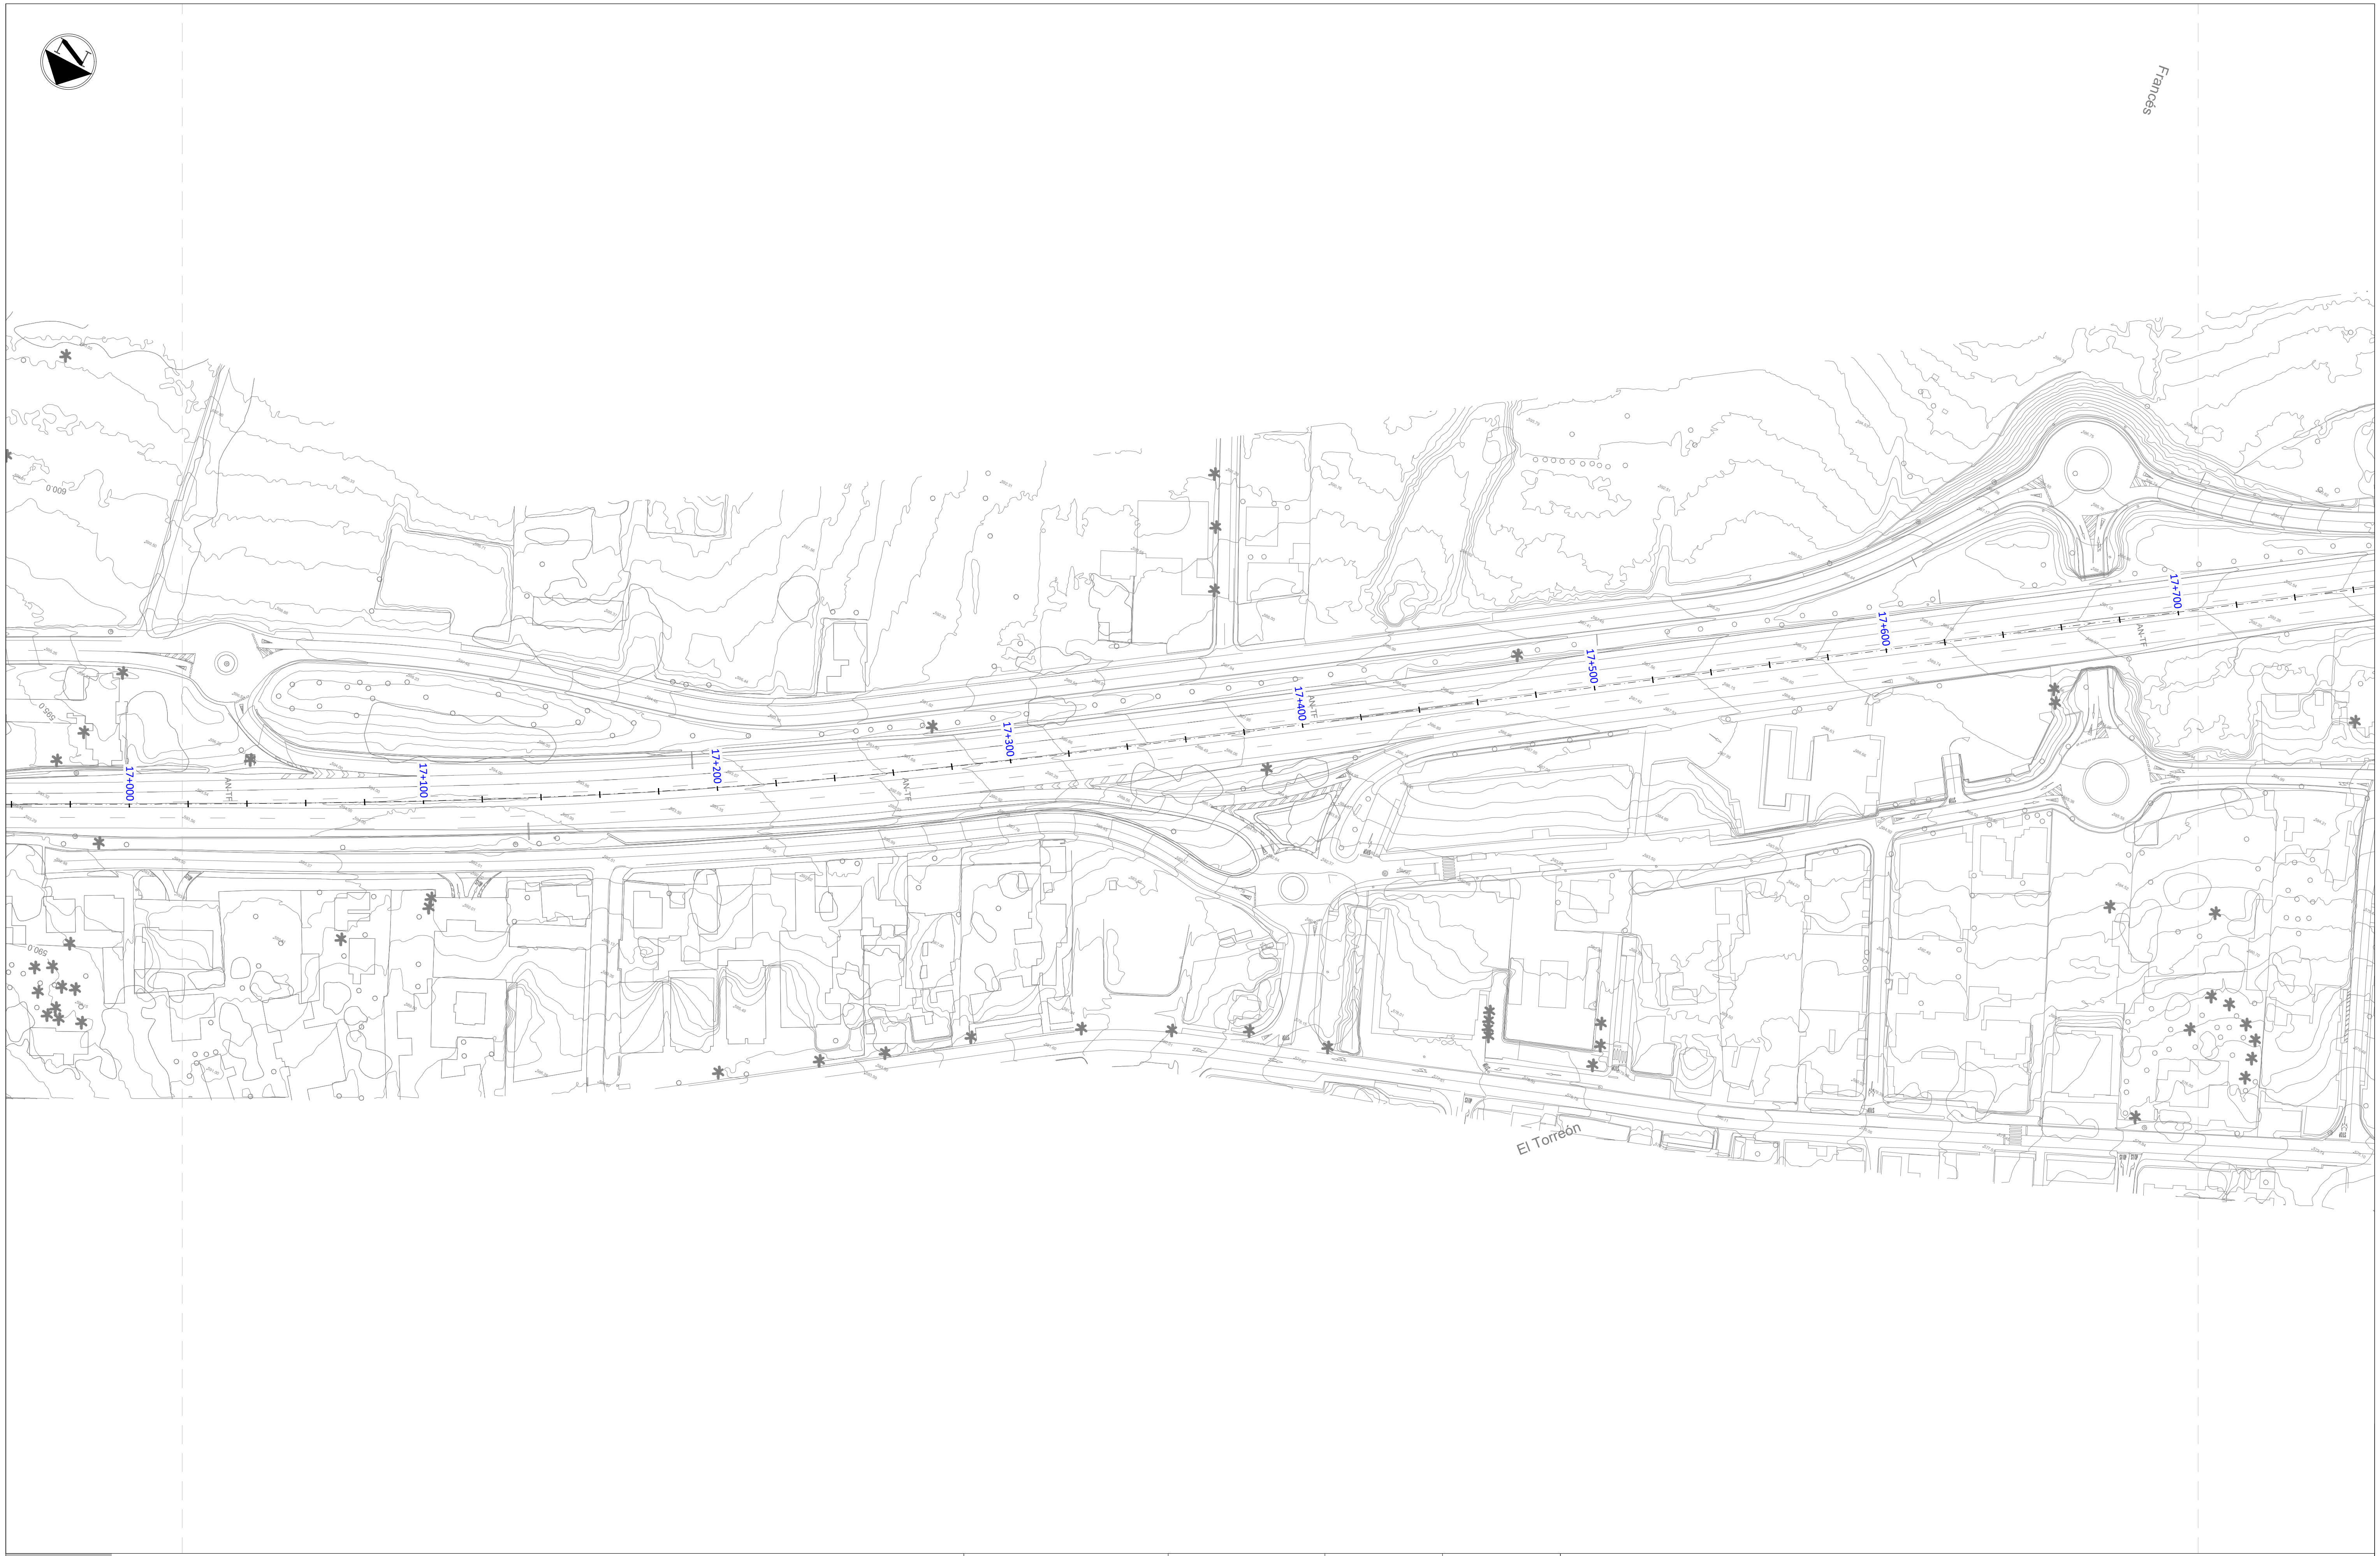

LEYENDA

- Servicios Afectados
- ● Parada de Guaguas Afectada
- ● Parada de Guaguas Repuesta

NOMBRE PARADA
CÓDIGO
LÍNEAS
Nº VIAJEROS

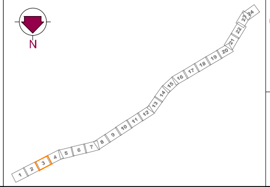

Gobierno de Canarias
Consejería de Obras Públicas, Transportes y Vivienda

EL INGENIERO DIRECTOR:
INGENIERO DE CAMINOS, C. y P.
JUAN JOSÉ CAMPOS LÓPEZ

EL JEFE DE ÁREA TÉCNICA:
INGENIERO DE CAMINOS, C. y P.
ÁNGEL MEJIAS BENAVENTE

PROYECTO DE TRAZADO DE TERCER CARRIL EN LA AUTOPISTA TF-5
DESDE EL PK 15+733,20 HASTA LA OROTAVA

REDACCIÓN Y ELABORACIÓN:
proyma
TYPSA INGENIEROS CONSULTORES Y ARQUITECTOS

LOS INGENIEROS AUTORES:
INGENIERO DE CAMINOS, C. y P. FERNANDO ALSINA BASTERRECHEA
INGENIERO DE CAMINOS, C. y P. MARÍA SÁNCHEZ MEDIAVILLA
INGENIERO DE CAMINOS, C. y P. FRANCISCO SILVESTRE ÁLVAREZ
INGENIERO DE CAMINOS, C. y P. SOÑA ABAJO GONZÁLEZ

FECHA: ABRIL 2022

ESCALA(S): 1 / 1.000 — 0 10 20 30 40m

DIN-A1 ORIGINAL

TÍTULO PLANO:

Servicios Afectados
Paradas de Guaguas

Nº PLANO: 13.8

HOJA 3 DE 24

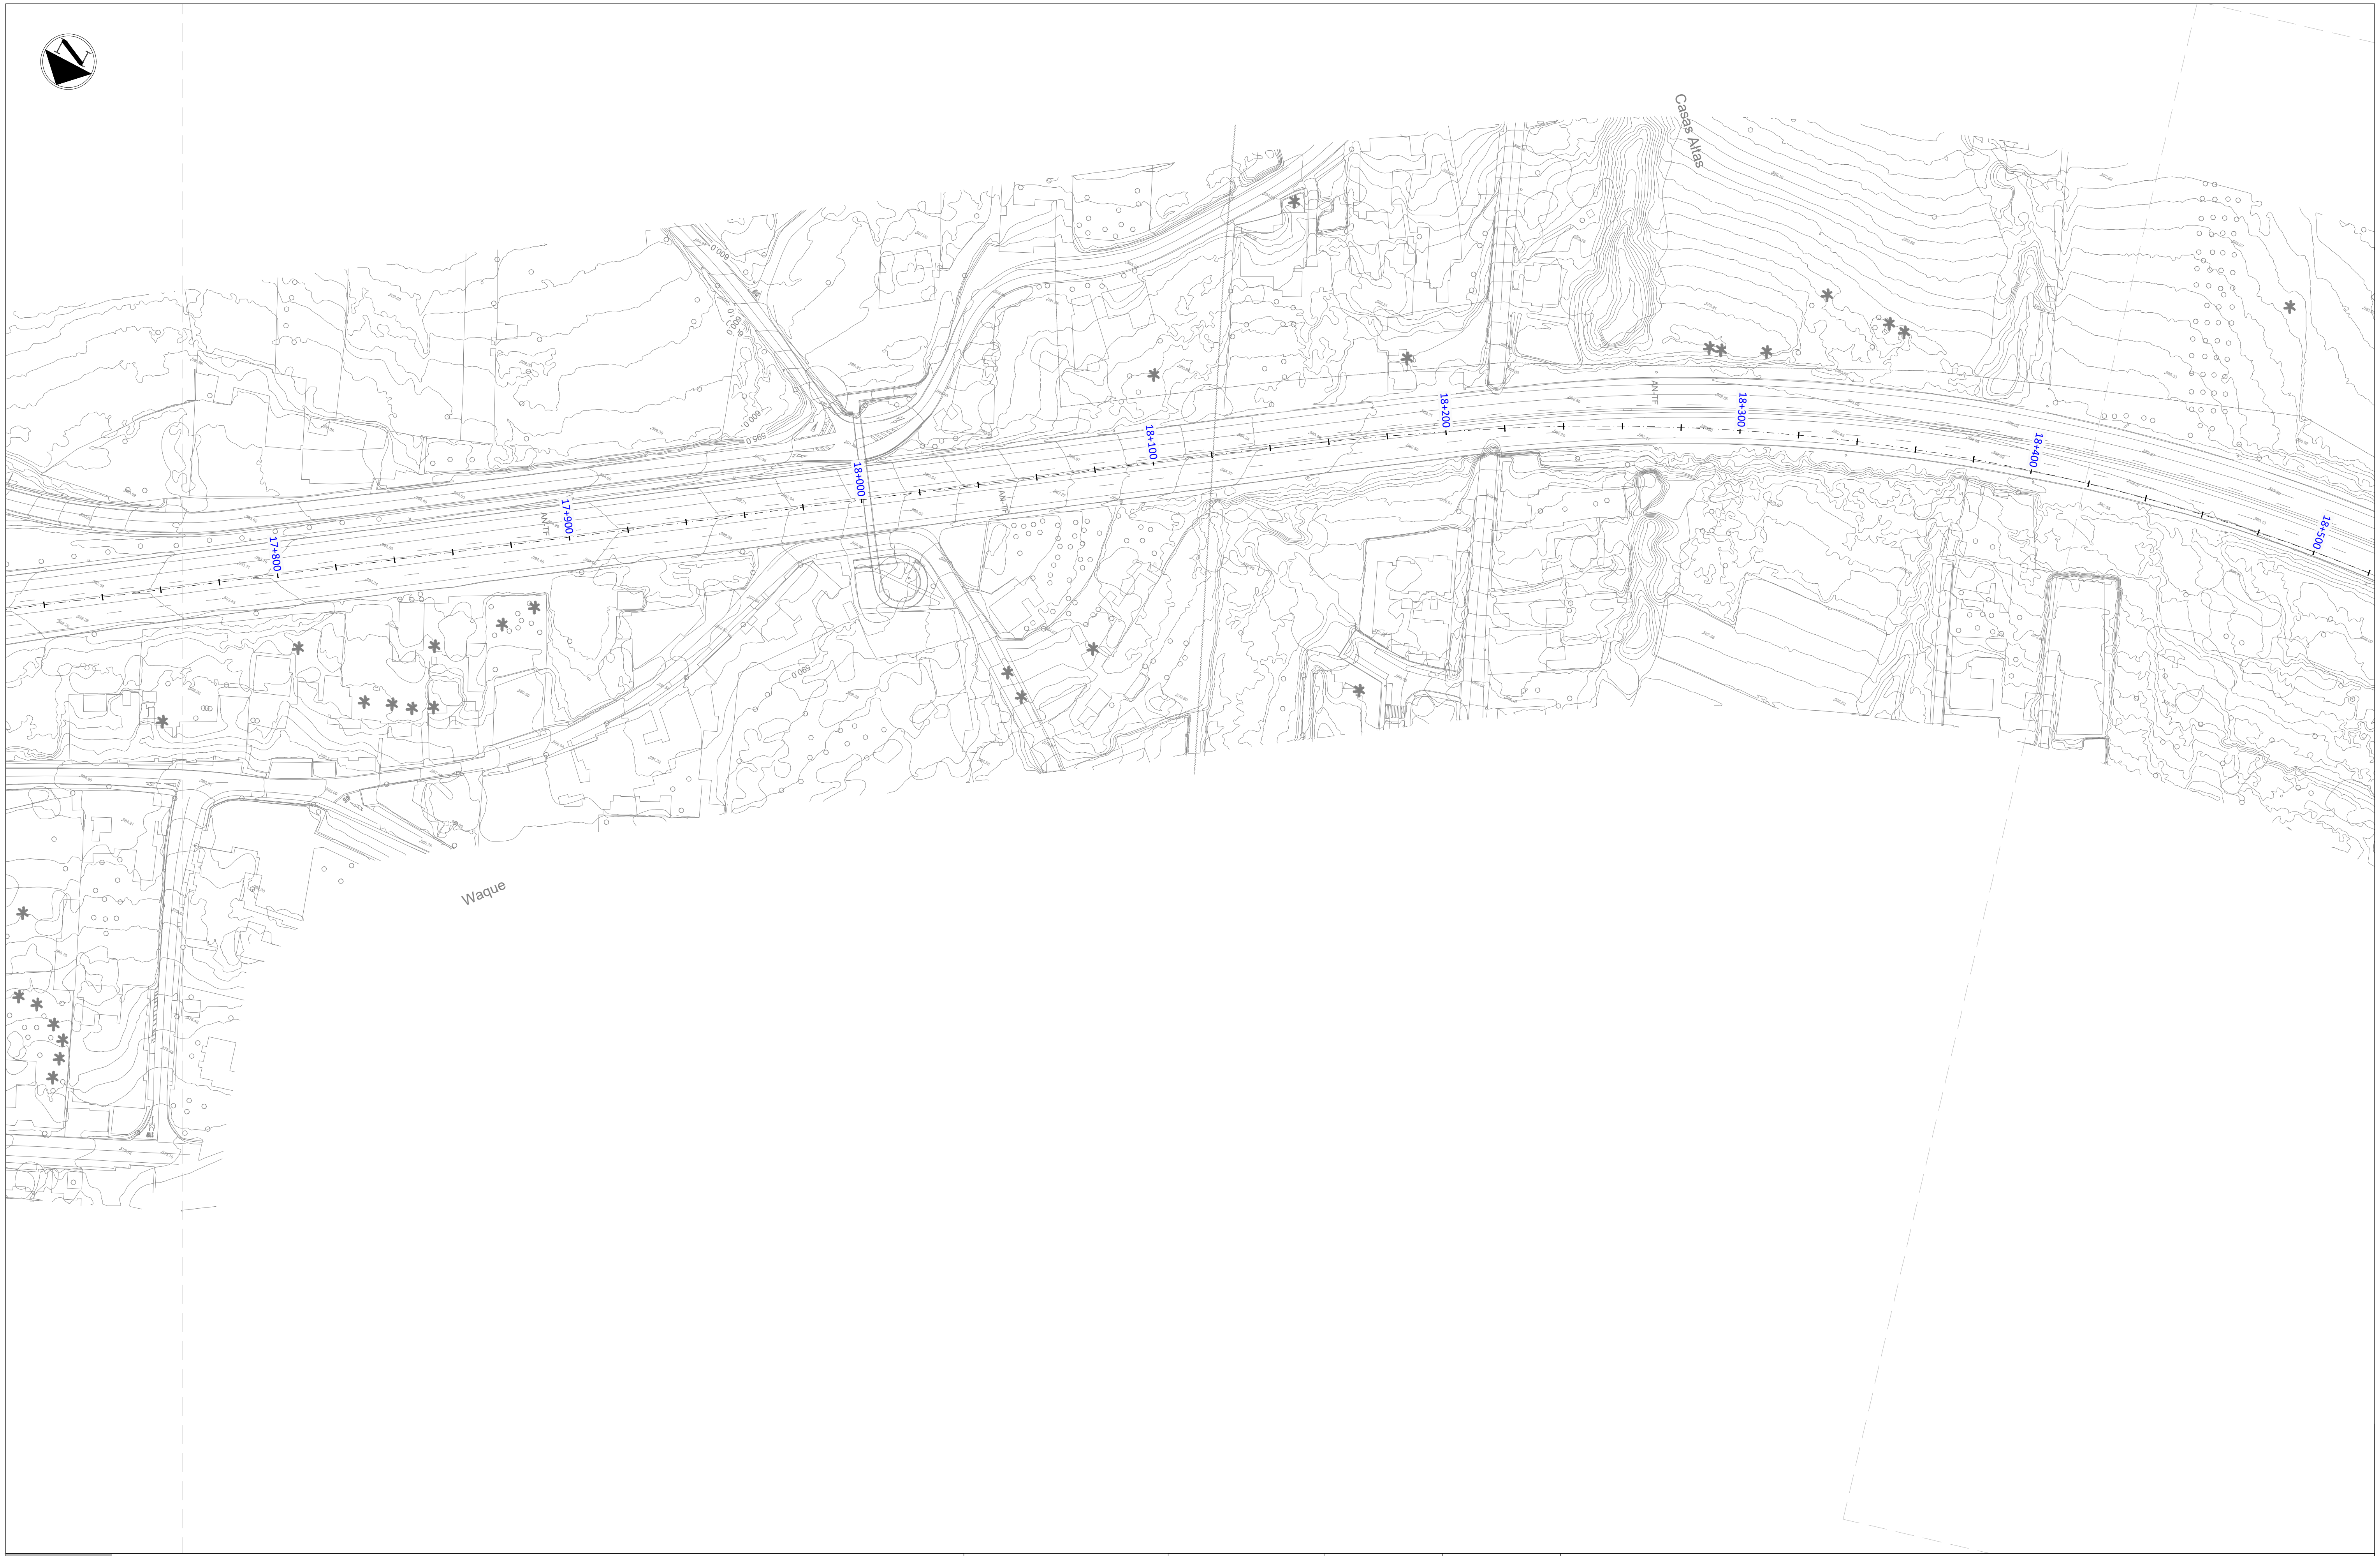

LEYENDA

▬	Servicios Afectados
●	Parada de Guaguas Afectada
●	Parada de Guaguas Repuesta

NOMBRE PARADA
CÓDIGO
LÍNEAS
Nº VIAJEROS

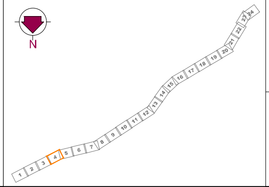

Gobierno de Canarias
Consejería de Obras Públicas, Transportes y Vivienda

EL INGENIERO DIRECTOR:
INGENIERO DE CAMINOS, C. y P.
JUAN JOSÉ CAMPOS LÓPEZ

EL JEFE DE ÁREA TÉCNICA:
INGENIERO DE CAMINOS, C. y P.
ÁNGEL MEJIAS BENAVENTE

REDACCIÓN Y ELABORACIÓN:
proyma
TYPSA INGENIEROS CONSULTORES Y ARQUITECTOS

LOS INGENIEROS AUTORES:
INGENIERO DE CAMINOS, C. y P. FERNANDO ALSINA BASTERRECHEA
INGENIERO DE CAMINOS, C. y P. MARÍA SÁNCHEZ MEDIAVILLA
INGENIERO DE CAMINOS, C. y P. FRANCISCO SILVESTRE ÁLVAREZ
INGENIERO DE CAMINOS, C. y P. SOÑA ABAJO GONZÁLEZ

PROYECTO DE TRAZADO DE TERCER CARRIL EN LA AUTOPISTA TF-5
DESDE EL PK 15+733,20 HASTA LA OROTAVA

FECHA:
ABRIL 2022

ESCALA(S):
1 / 1.000
0 10 20 30 40m
DIN-A1 ORIGINAL

TÍTULO PLANO:
Servicios Afectados
Paradas de Guaguas

Nº PLANO:
13.8
HOJA 4 DE 24

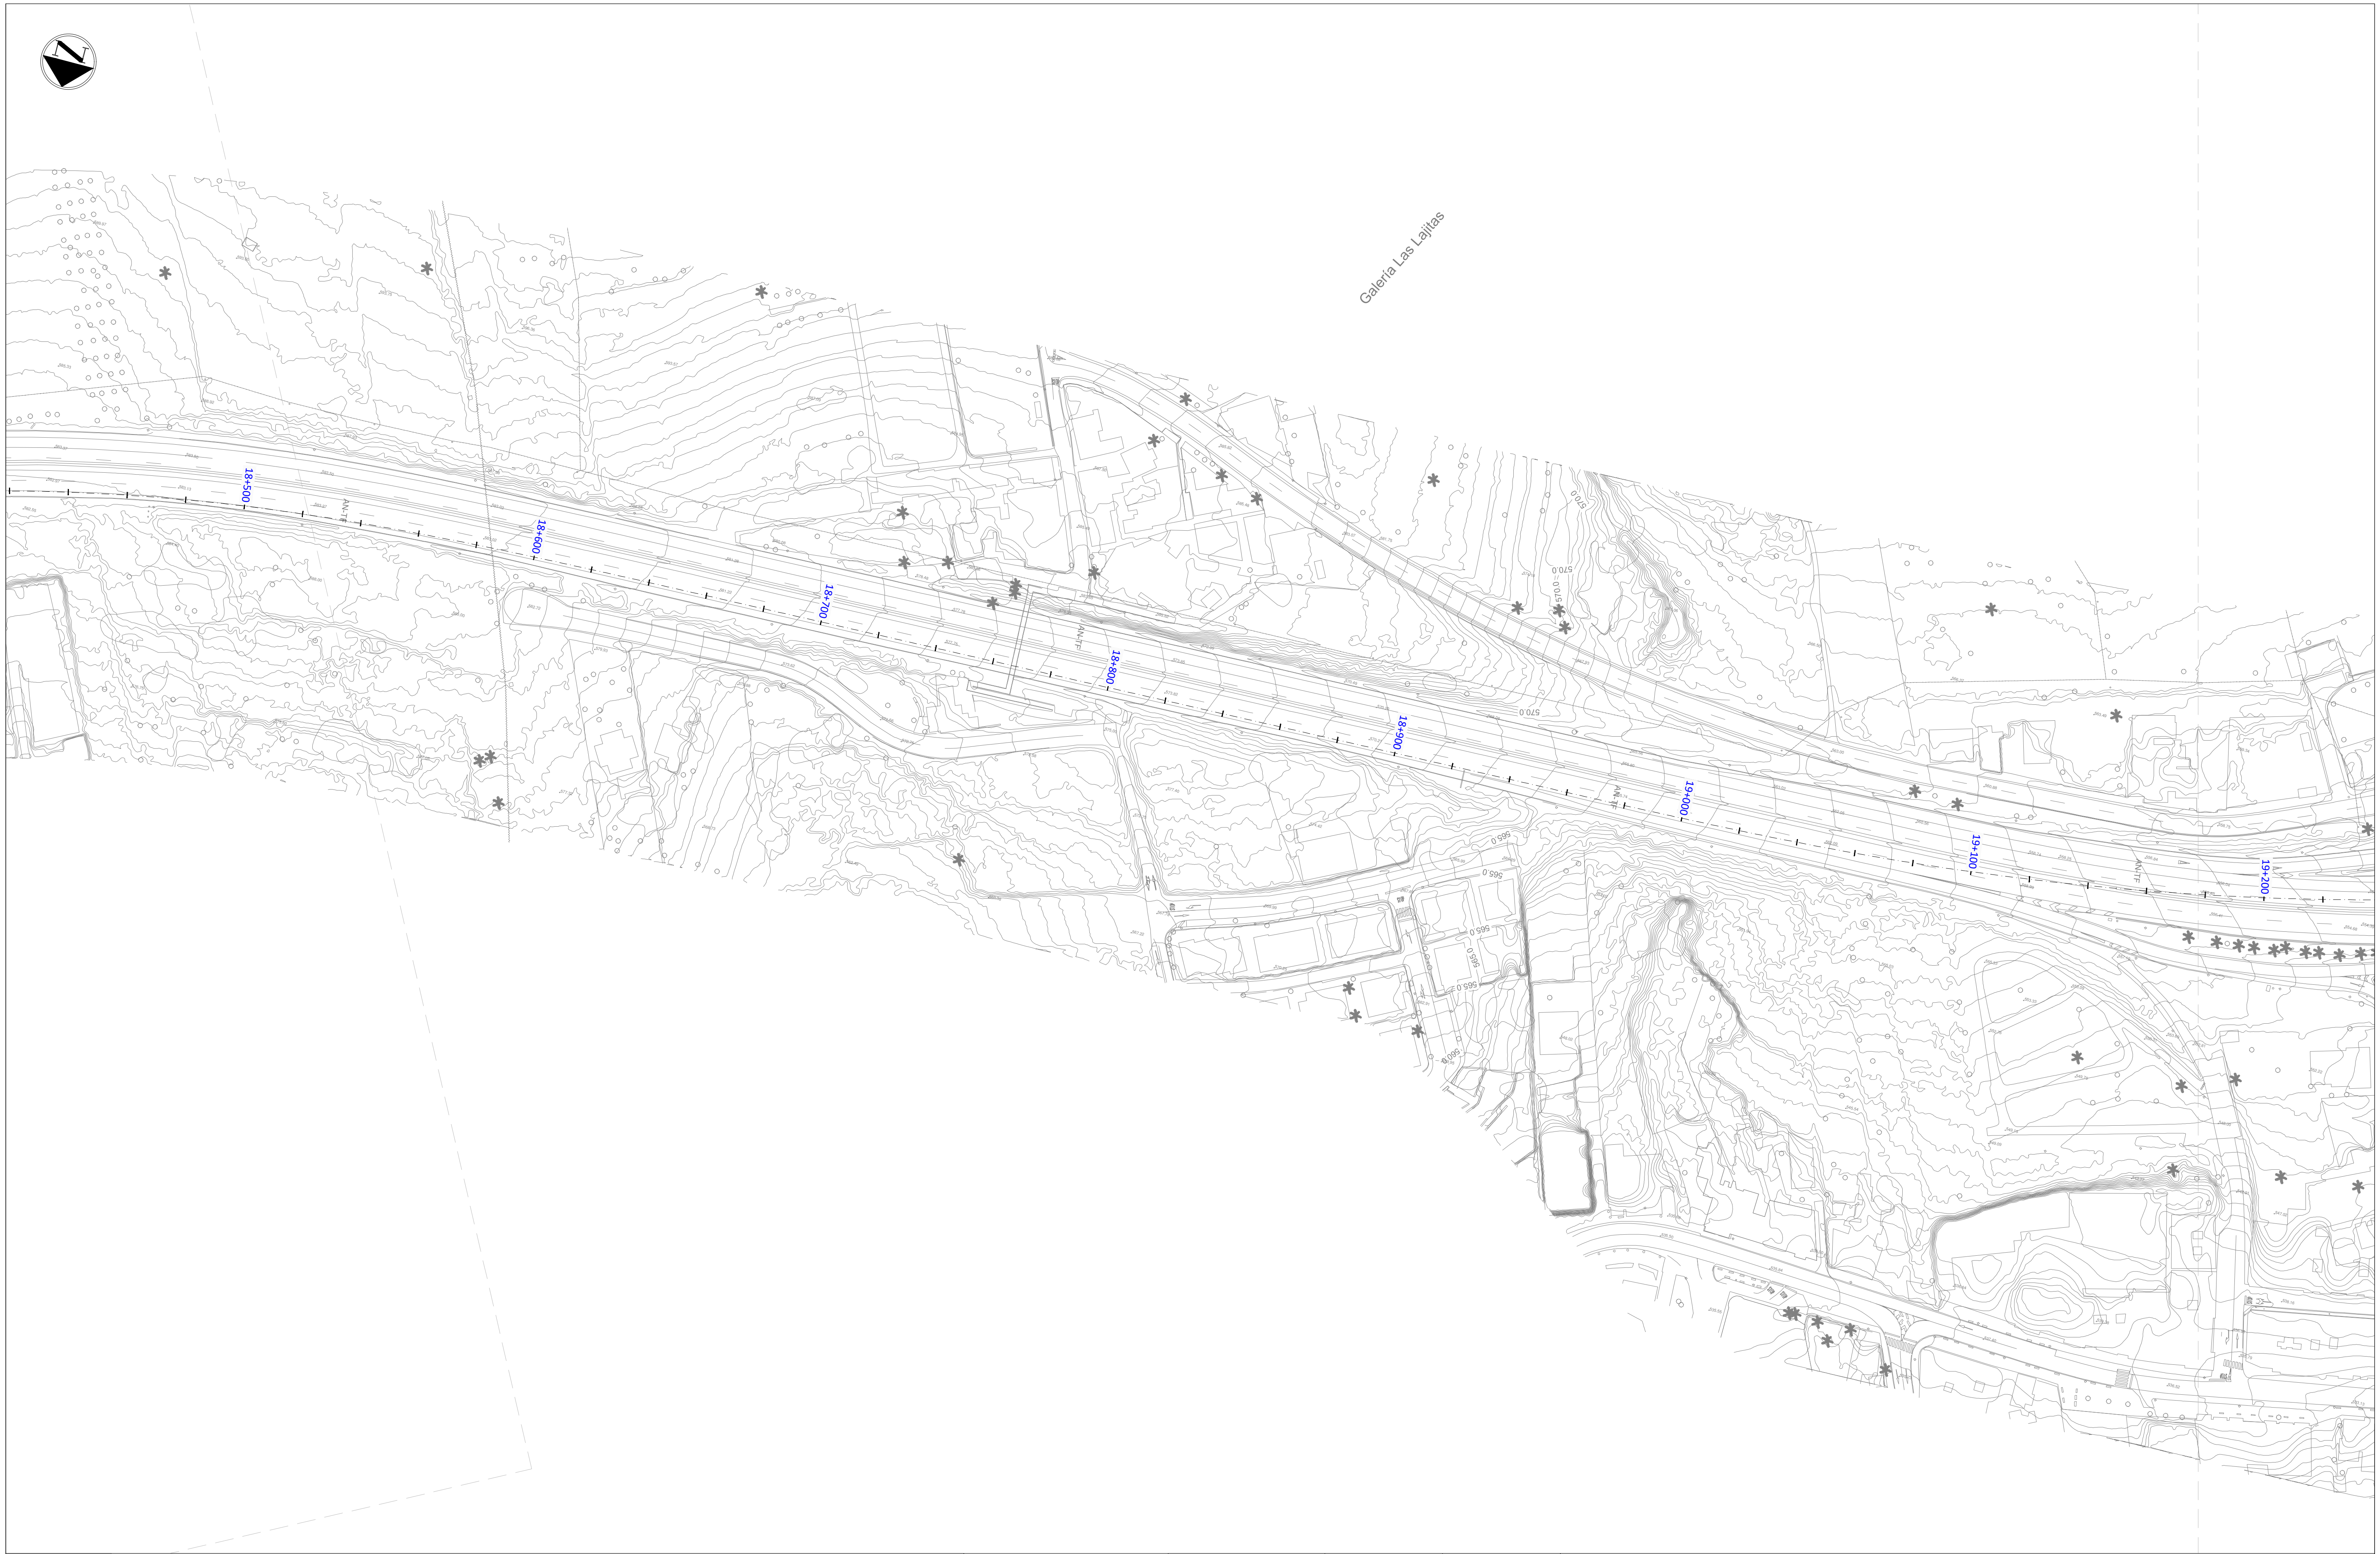

LEYENDA

▬	Servicios Afectados
●	Parada de Guaguas Afectada
●	Parada de Guaguas Repuesta

NOMBRE PARADA
CÓDIGO
LÍNEAS
Nº VIAJEROS

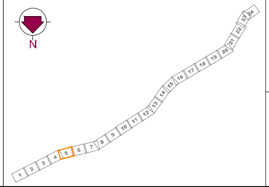

Gobierno de Canarias
Consejería de Obras Públicas, Transportes y Vivienda

EL INGENIERO DIRECTOR:
INGENIERO DE CAMINOS, C. y P.
JUAN JOSÉ CAMPOS LÓPEZ

EL JEFE DE ÁREA TÉCNICA:
INGENIERO DE CAMINOS, C. y P.
ÁNGEL MEJIAS BENAVENTE

PROYECTO DE TRAZADO DE TERCER CARRIL EN LA AUTOPISTA TF-5 DESDE EL PK 15+733,20 HASTA LA OROTAVA

REDACCIÓN Y ELABORACIÓN:
proyma
TYPSA INGENIEROS CONSULTORES Y ARQUITECTOS

LOS INGENIEROS AUTORES:
INGENIERO DE CAMINOS, C. y P.
FERNANDO ALSINA BASTERRECHEA
INGENIERO DE CAMINOS, C. y P.
MARÍA SÁNCHEZ MEDIAVILLA
INGENIERO DE CAMINOS, C. y P.
FRANCISCO SILVESTRE ÁLVAREZ
INGENIERO DE CAMINOS, C. y P.
SOÑA ABAJO GONZÁLEZ

FECHA:
ABRIL 2022

ESCALA(S):
1 / 1.000
0 10 20 30 40m
DIN-A1 ORIGINAL

TÍTULO PLANO:
Servicios Afectados
Paradas de Guaguas

Nº PLANO:
13.8
HOJA 5 DE 24

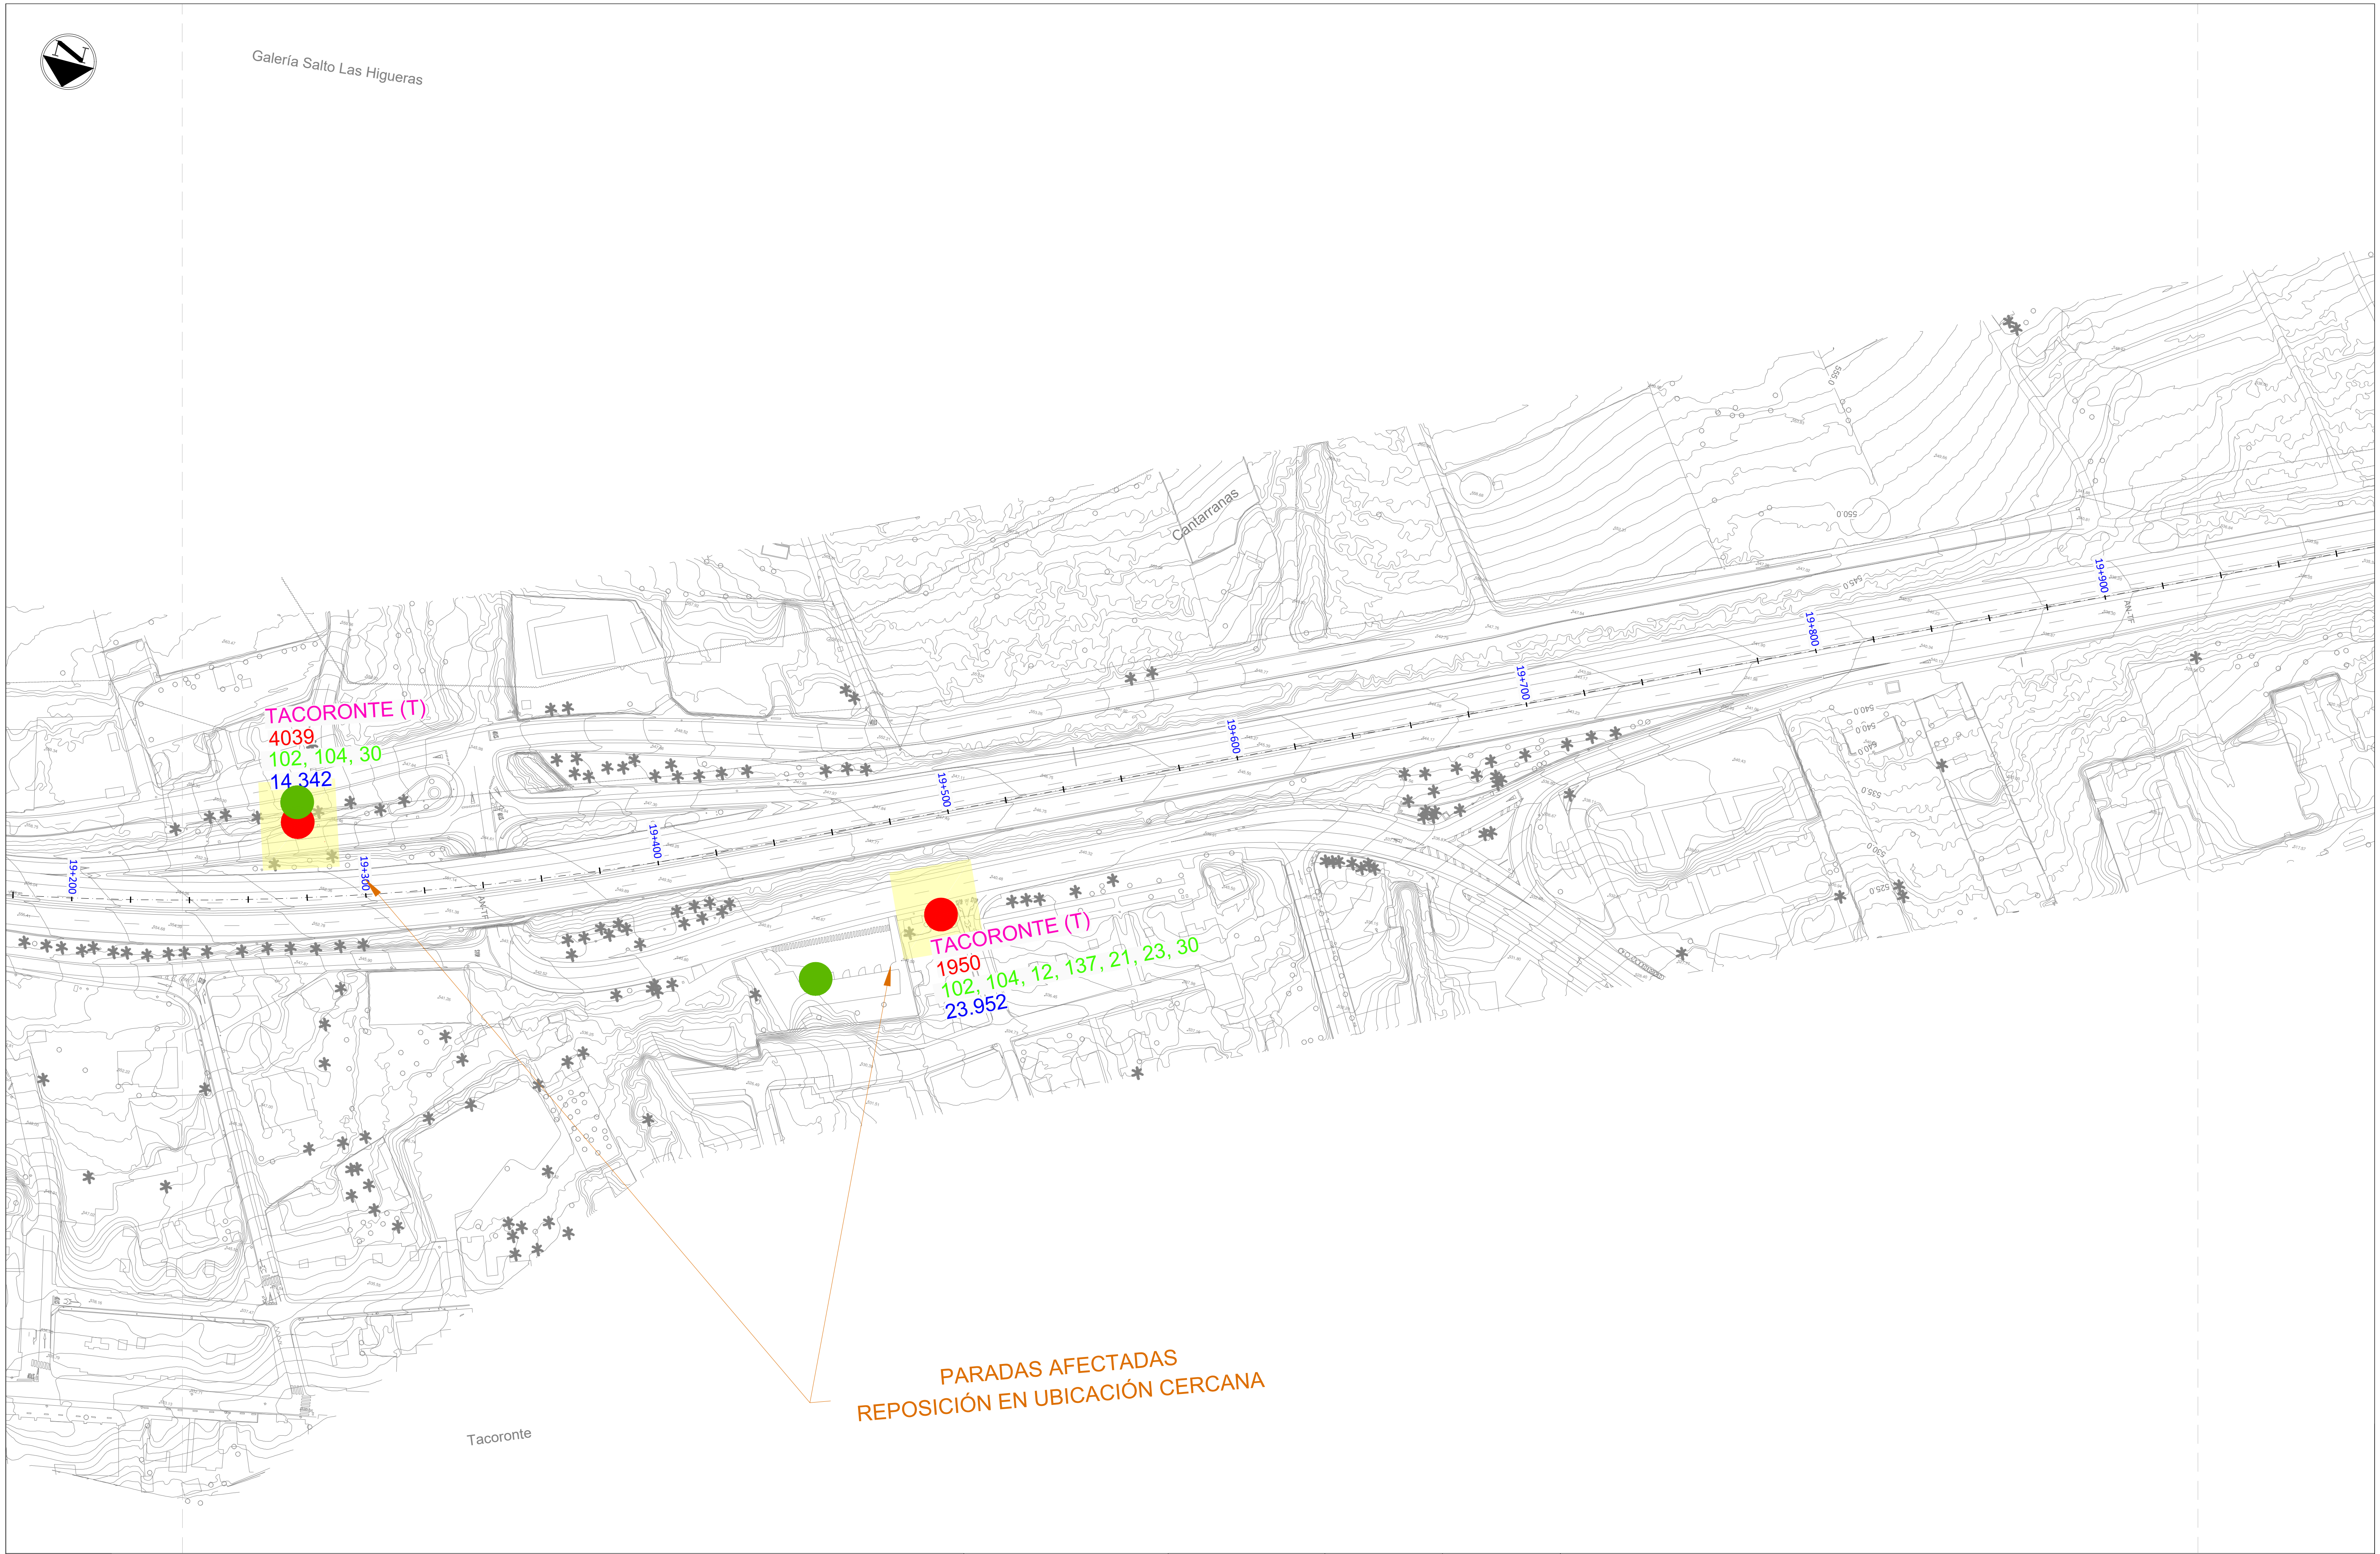

LEYENDA

▨	Servicios Afectados
●	Parada de Guaguas Afectada
●	Parada de Guaguas Repuesta

NOMBRE PARADA
CÓDIGO
LÍNEAS
Nº VIAJEROS

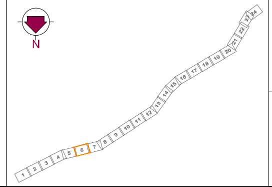

Gobierno de Canarias
Consejería de Obras Públicas, Transportes y Vivienda

EL INGENIERO DIRECTOR:
INGENIERO DE CAMINOS, C. y P.
JUAN JOSÉ CAMPOS LÓPEZ

EL JEFE DE ÁREA TÉCNICA:
INGENIERO DE CAMINOS, C. y P.
ÁNGEL MEJIAS BENAVENTE

PROYECTO DE TRAZADO DE TERCER CARRIL EN LA AUTOPISTA TF-5
DESDE EL PK 15+733,20 HASTA LA OROTAVA

REDACCIÓN Y ELABORACIÓN:
proyma
TYPSA INGENIEROS CONSULTORES Y ARQUITECTOS

LOS INGENIEROS AUTORES:
INGENIERO DE CAMINOS, C. y P. FERNANDO ALSINA BASTERRECHEA
INGENIERO DE CAMINOS, C. y P. MARÍA SÁNCHEZ MEDIAVILLA
INGENIERO DE CAMINOS, C. y P. FRANCISCO SILVESTRE ÁLVAREZ
INGENIERO DE CAMINOS, C. y P. SOÑA ABAJO GONZÁLEZ

FECHA:
ABRIL 2022

ESCALA(S):
1 / 1.000
0 10 20 30 40m
DIN-A1 ORIGINAL

TÍTULO PLANO:
Servicios Afectados
Paradas de Guaguas

Nº PLANO:
13.8
HOJA 6 DE 24

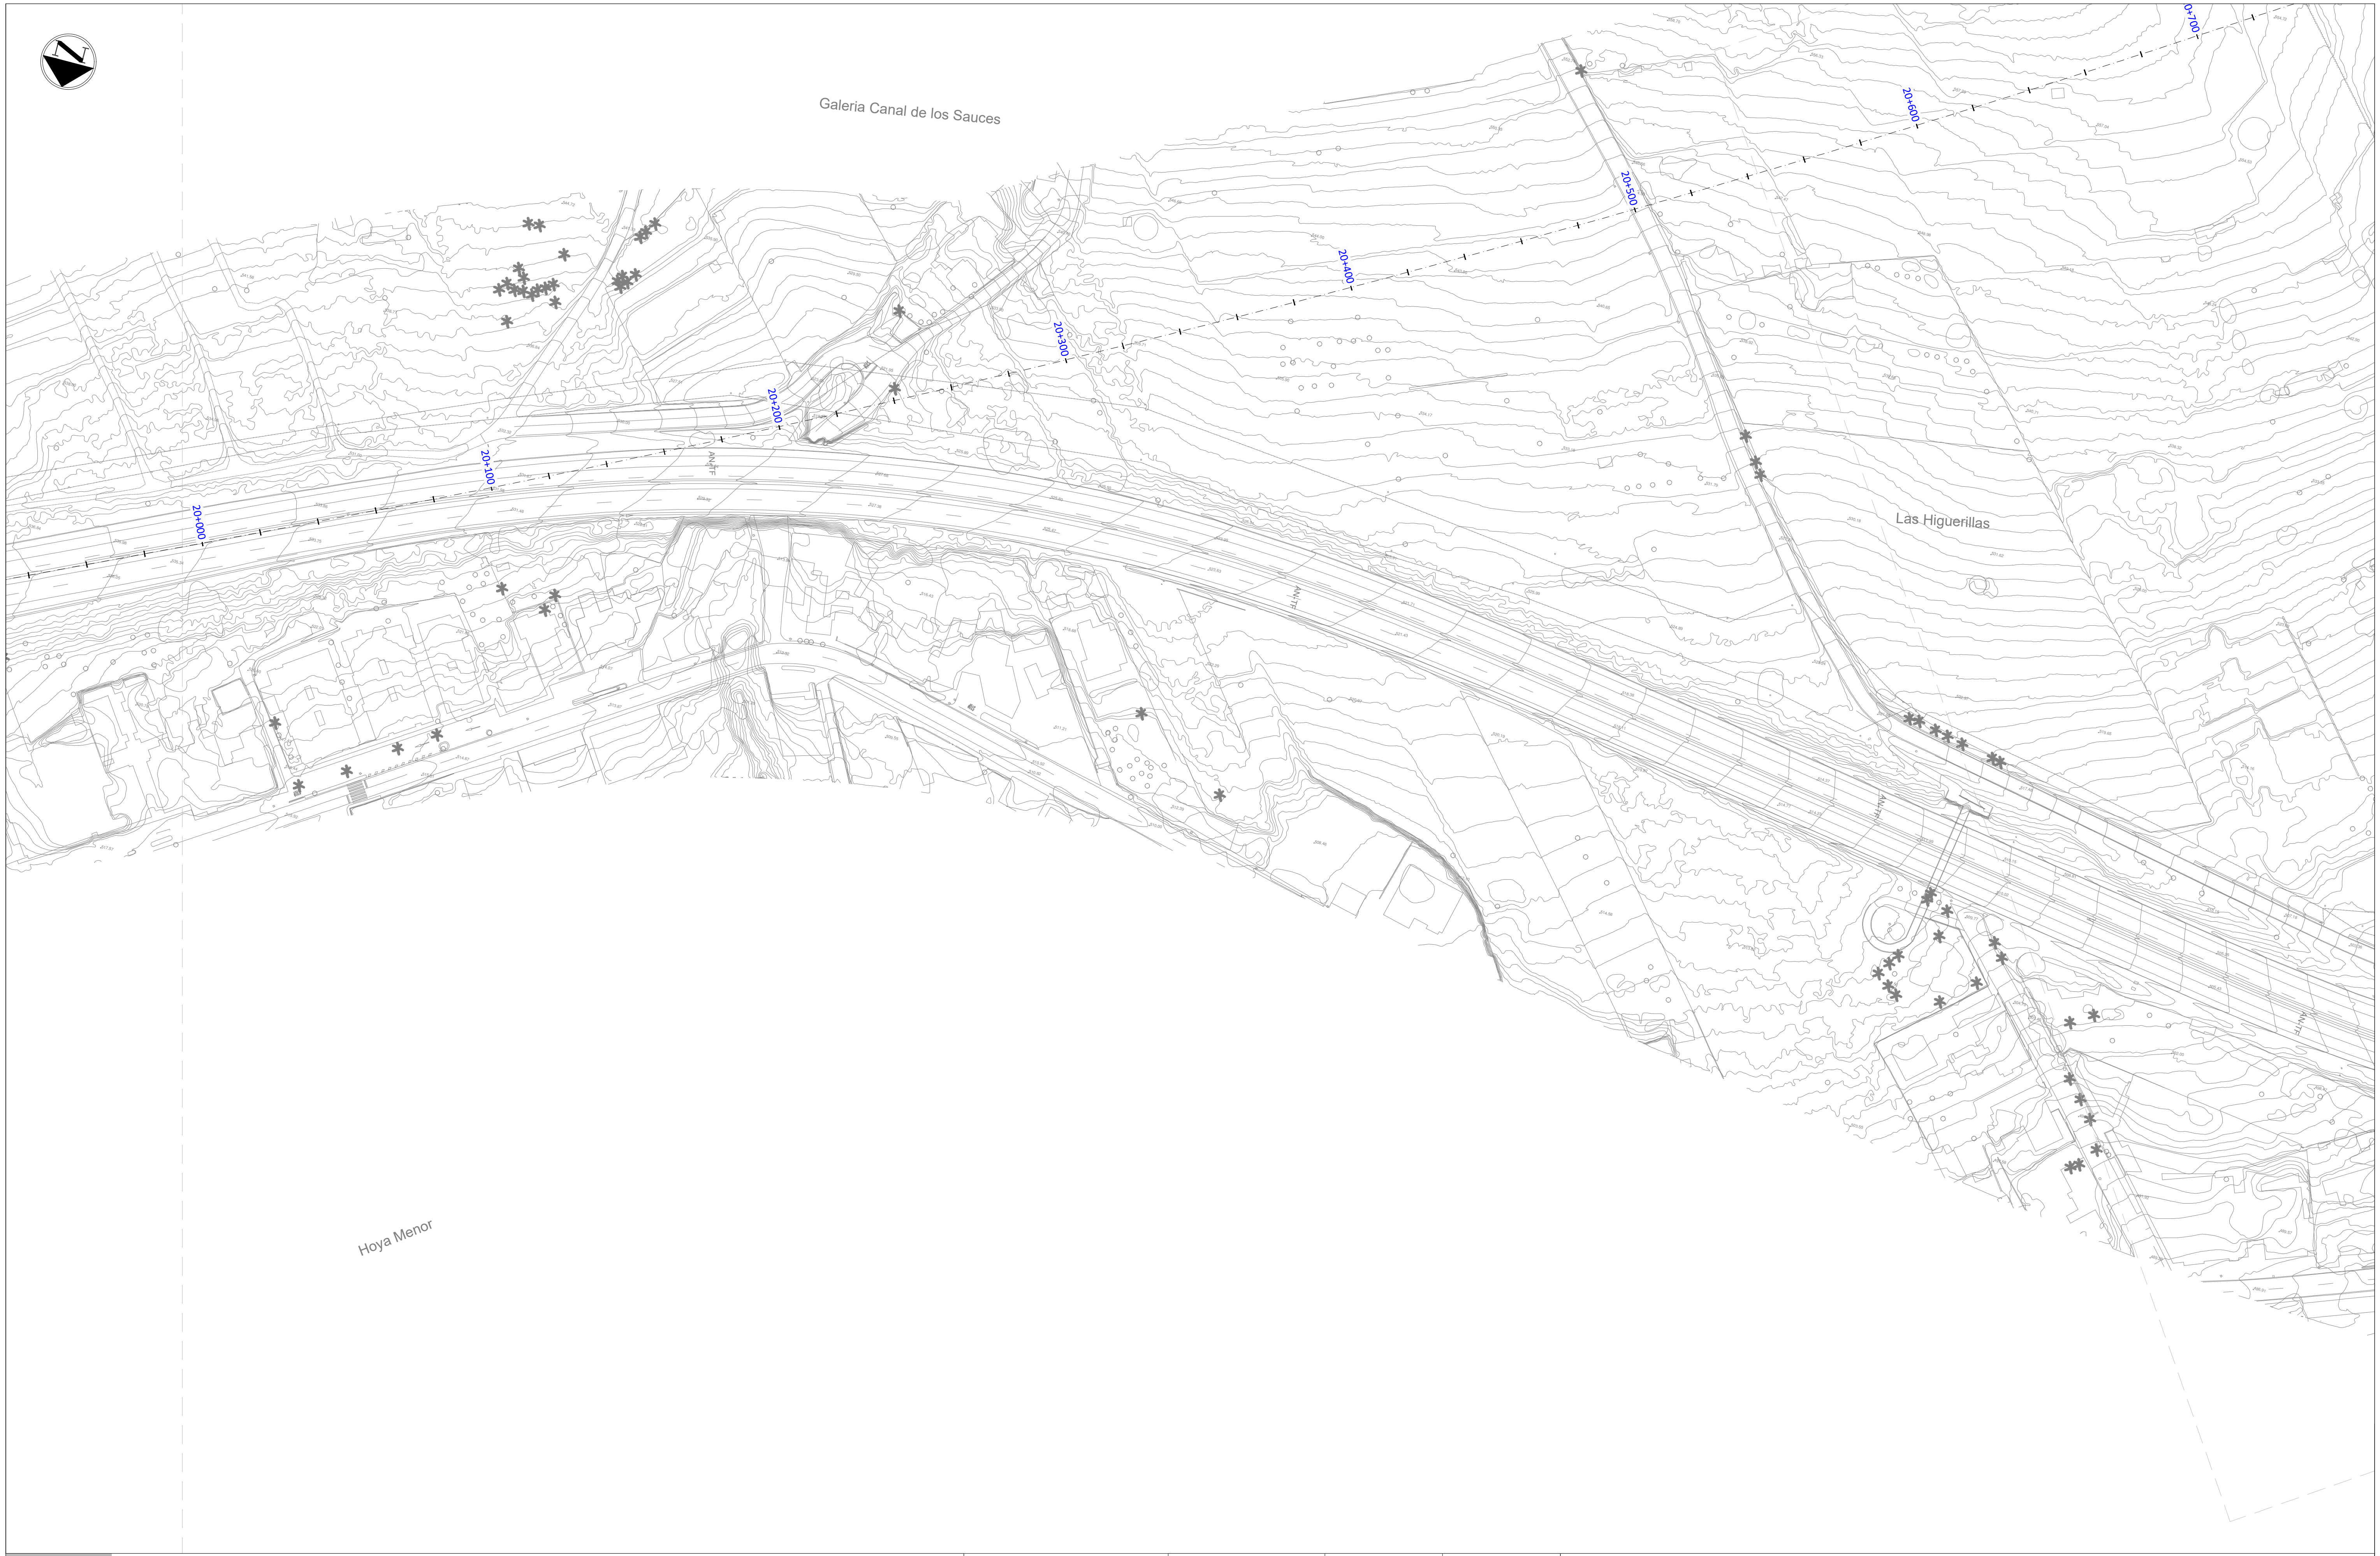

LEYENDA

▬	Servicios Afectados
●	Parada de Guaguas Afectada
●	Parada de Guaguas Repuesta

NOMBRE PARADA
CÓDIGO
LÍNEAS
Nº VIAJEROS

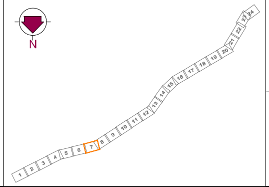

Gobierno de Canarias
Consejería de Obras Públicas, Transportes y Vivienda

EL INGENIERO DIRECTOR:
INGENIERO DE CAMINOS, C. y P.
JUAN JOSÉ CAMPOS LÓPEZ

EL JEFE DE ÁREA TÉCNICA:
INGENIERO DE CAMINOS, C. y P.
ÁNGEL MEJIAS BENAVENTE

PROYECTO DE TRAZADO DE TERCER CARRIL EN LA AUTOPISTA TF-5 DESDE EL PK 15+733,20 HASTA LA OROTAVA

REDACCIÓN Y ELABORACIÓN:
proyma
TYPSA INGENIEROS CONSULTORES Y ARQUITECTOS

LOS INGENIEROS AUTORES:
INGENIERO DE CAMINOS, C. y P. FERNANDO ALSINA BASTERRECHEA
INGENIERO DE CAMINOS, C. y P. MARÍA SÁNCHEZ MEDIAVILLA
INGENIERO DE CAMINOS, C. y P. FRANCISCO SILVESTRE ÁLVAREZ
INGENIERO DE CAMINOS, C. y P. SOÑA ABAJO GONZÁLEZ

FECHA:
ABRIL 2022

ESCALA(S):
1 / 1.000
0 10 20 30 40m
DIN-A1 ORIGINAL

TÍTULO PLANO:
Servicios Afectados
Paradas de Guaguas

Nº PLANO:
13.8
HOJA 7 DE 24

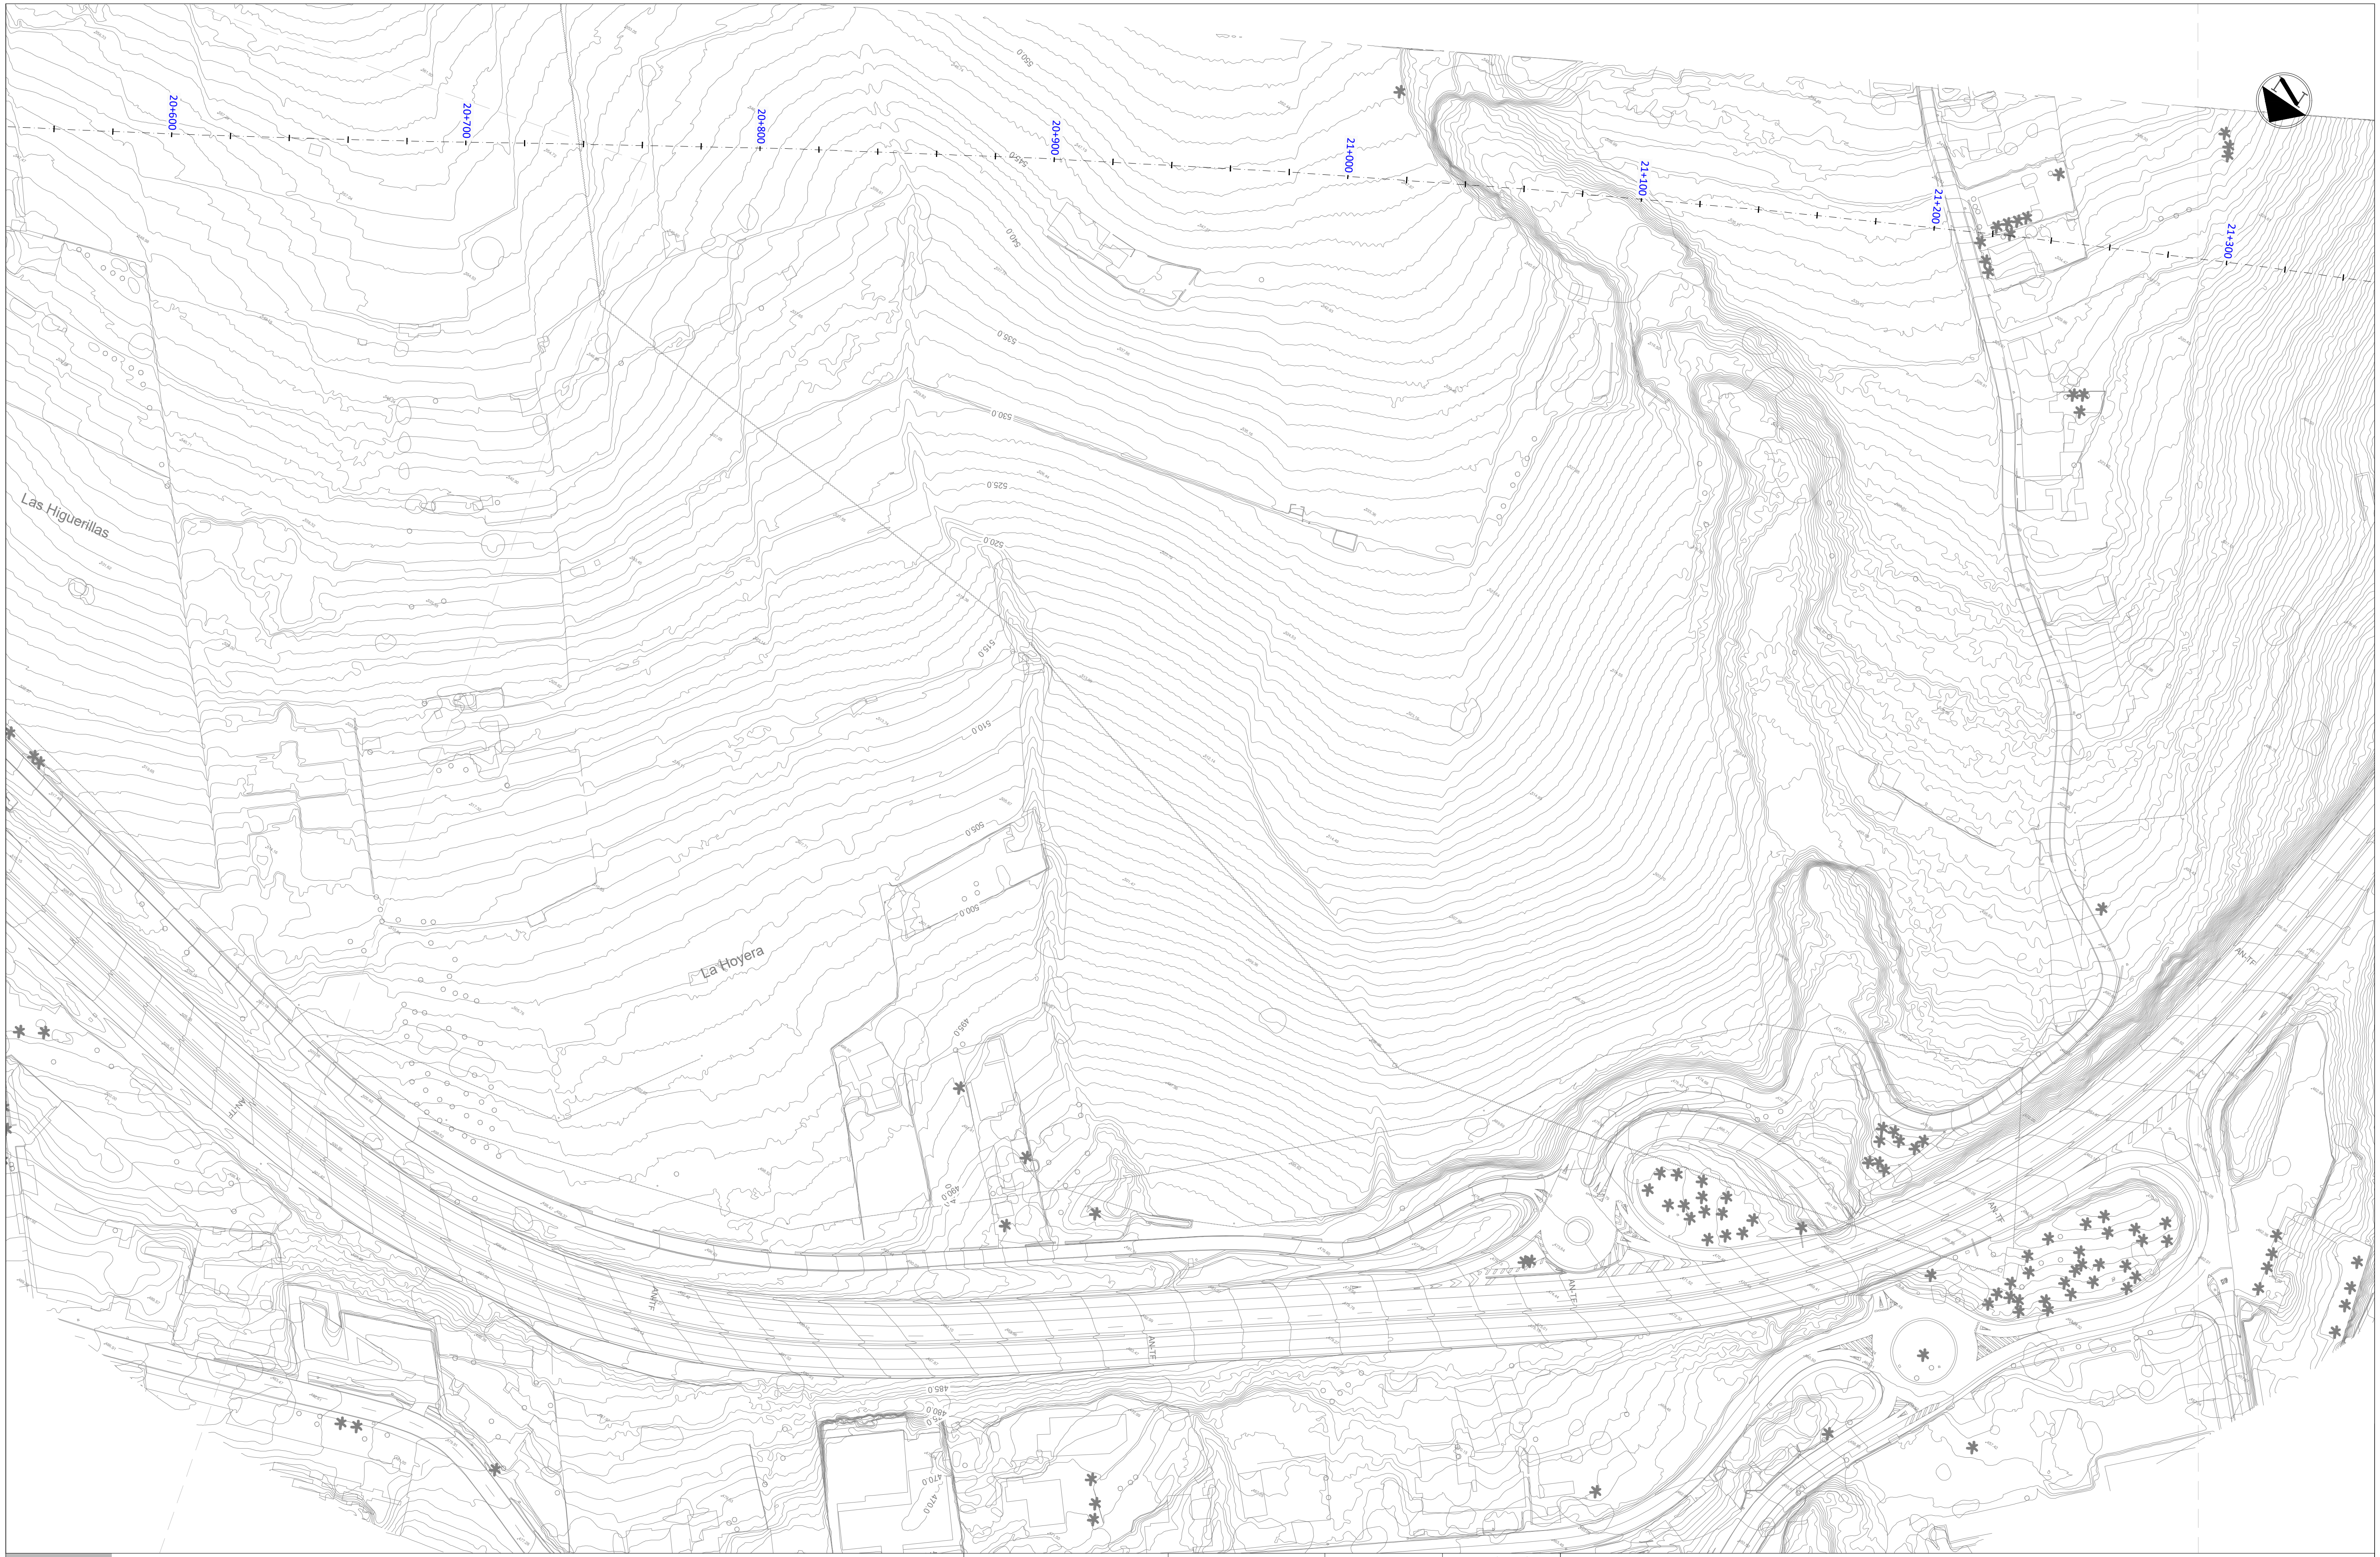

LEYENDA

▬	Servicios Afectados
●	Parada de Guaguas Afectada
●	Parada de Guaguas Repuesta

NOMBRE PARADA
CÓDIGO
LÍNEAS
Nº VIAJEROS

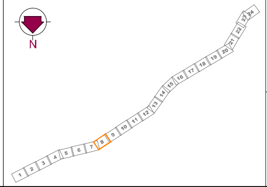

Gobierno de Canarias
Consejería de Obras Públicas, Transportes y Vivienda

EL INGENIERO DIRECTOR:
INGENIERO DE CAMINOS, C. y P.
JUAN JOSÉ CAMPOS LÓPEZ

EL JEFE DE ÁREA TÉCNICA:
INGENIERO DE CAMINOS, C. y P.
ÁNGEL MEJIAS BENAVENTE

PROYECTO DE TRAZADO DE TERCER CARRIL EN LA AUTOPISTA TF-5
DESDE EL PK 15+733,20 HASTA LA OROTAVA

REDACCIÓN Y ELABORACIÓN:
proyma
TYPSA INGENIEROS CONSULTORES Y ARQUITECTOS

LOS INGENIEROS AUTORES:
INGENIERO DE CAMINOS, C. y P.
FERNANDO ALSINA BASTERRECHEA
INGENIERO DE CAMINOS, C. y P.
MARÍA SÁNCHEZ MEDIAVILLA
INGENIERO DE CAMINOS, C. y P.
FRANCISCO SILVESTRE ÁLVAREZ
INGENIERO DE CAMINOS, C. y P.
SOÑA ABAJO GONZÁLEZ

FECHA:
ABRIL 2022

ESCALA(S):
1 / 1.000
0 10 20 30 40m
DIN-A1 ORIGINAL

TÍTULO PLANO:
Servicios Afectados
Paradas de Guaguas

Nº PLANO:
13.8
HOJA 8 DE 24

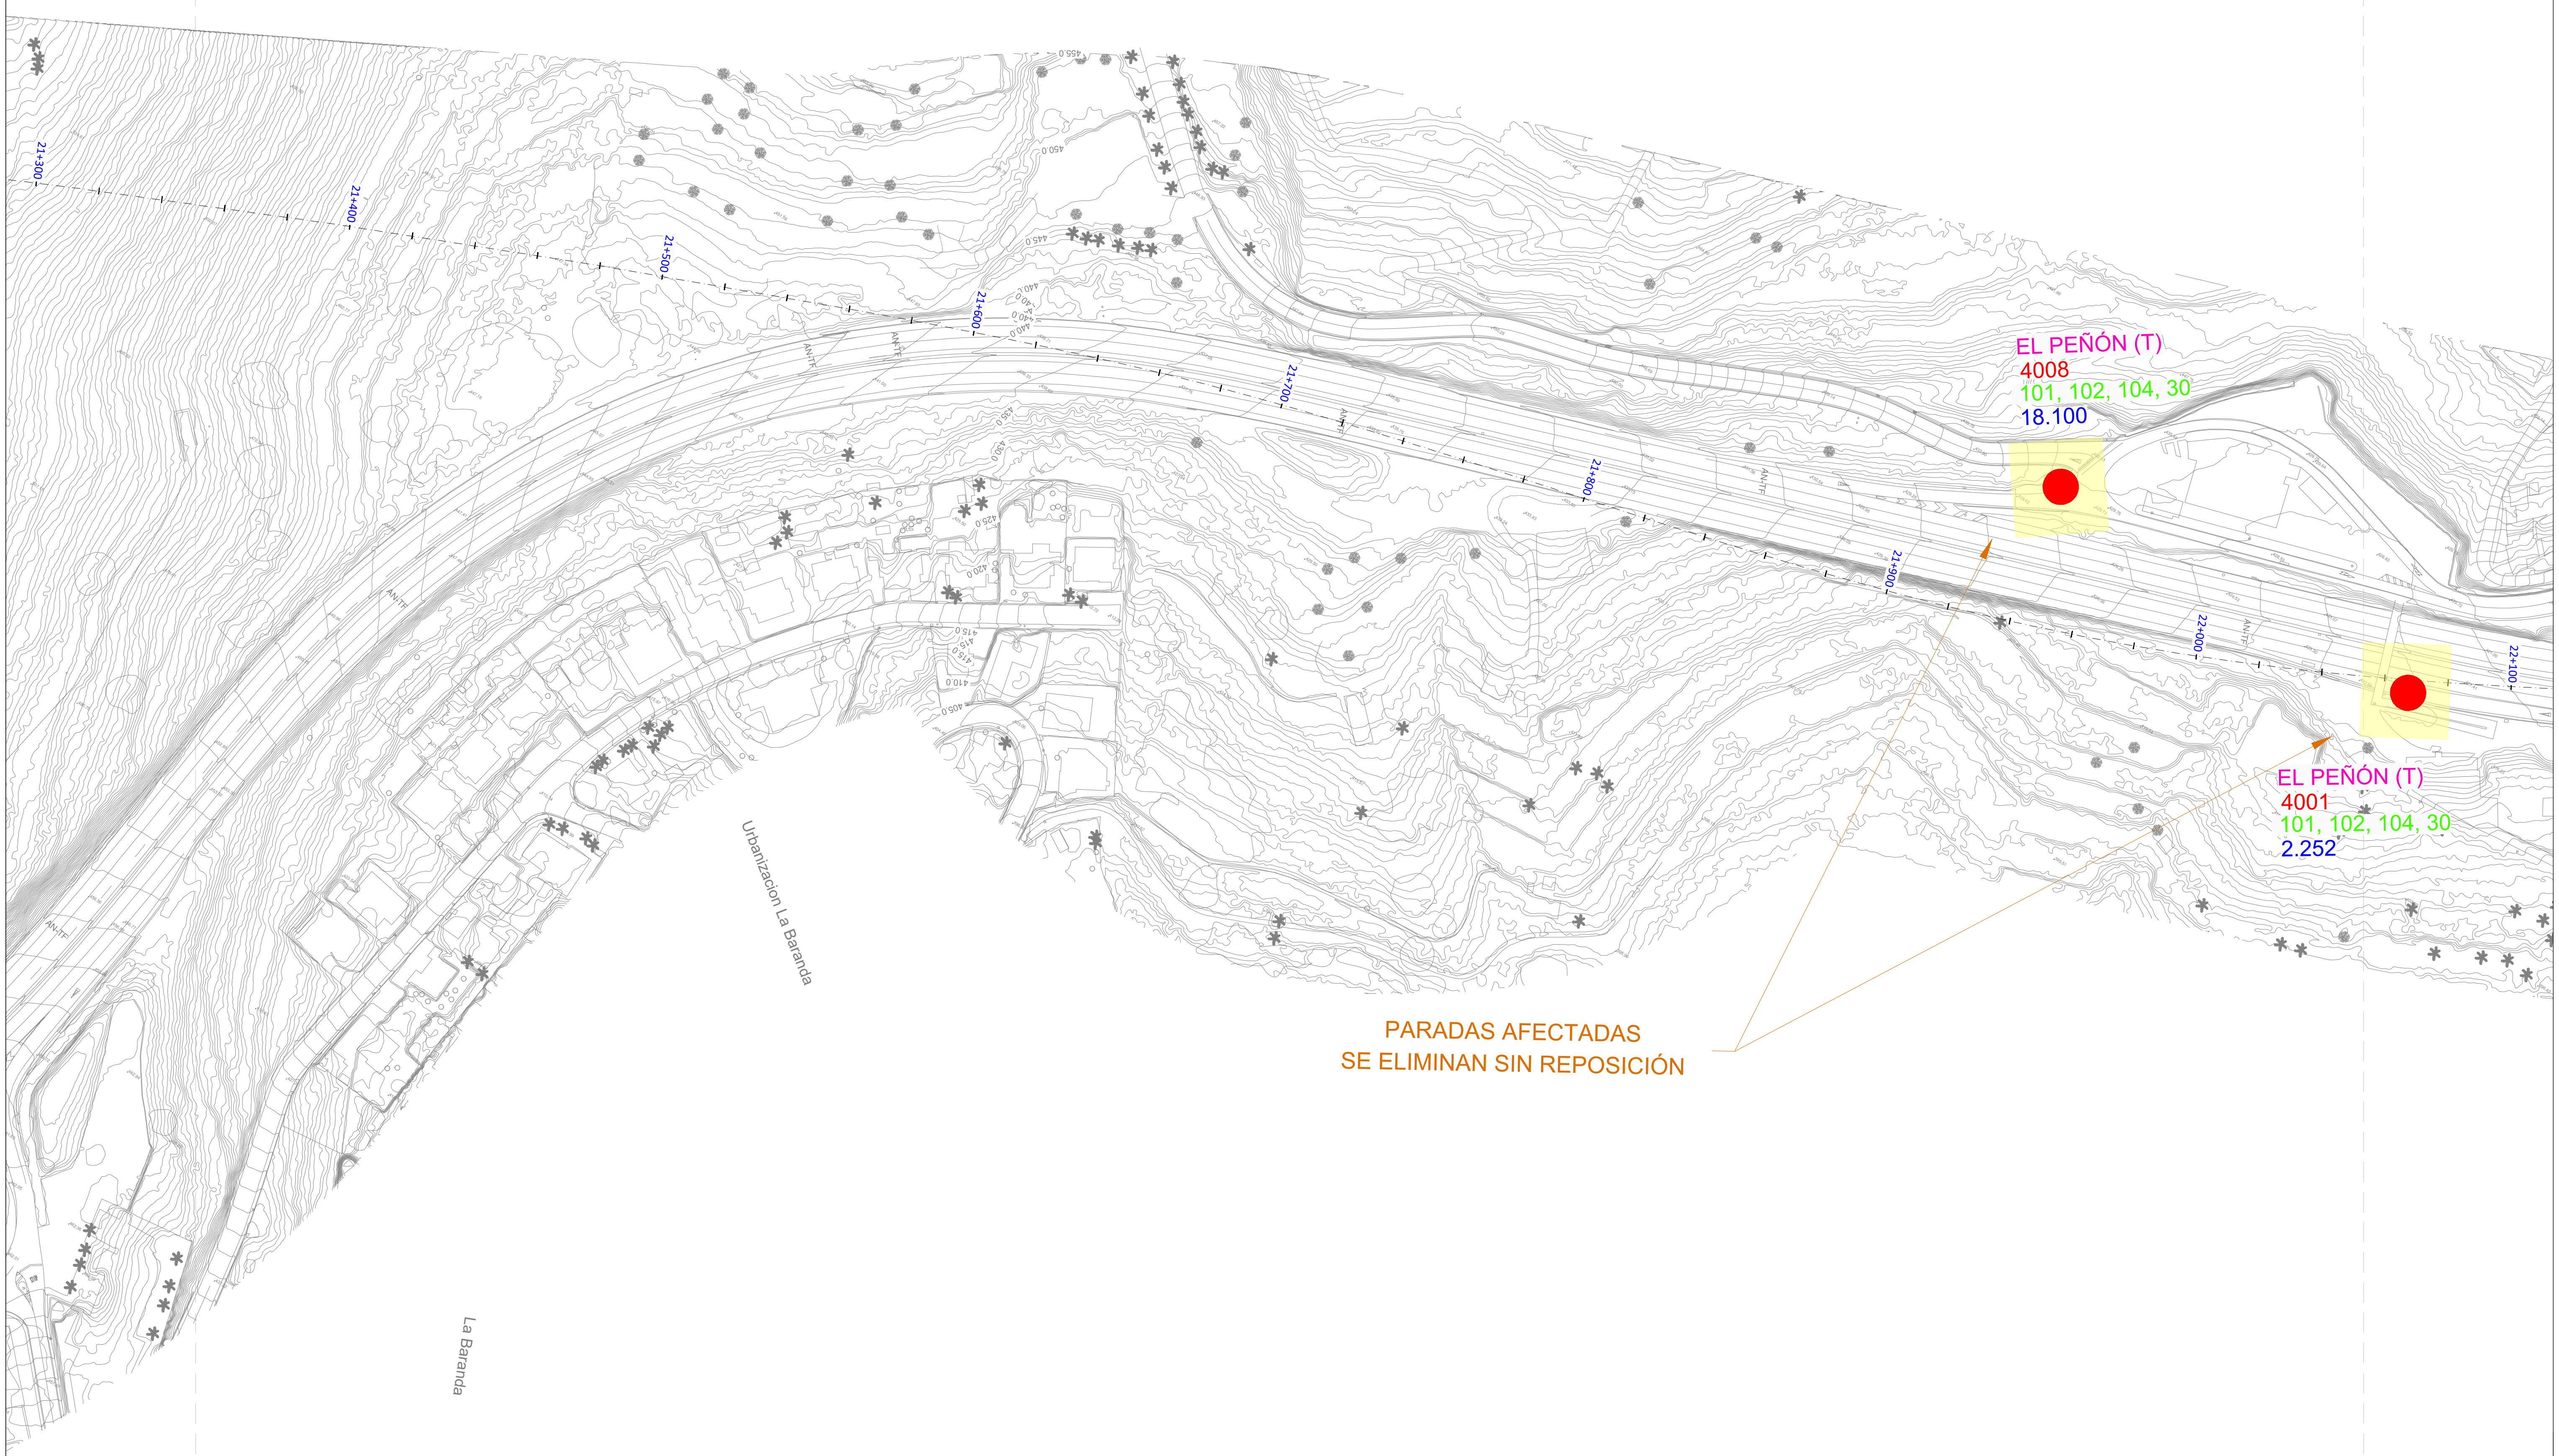

LEYENDA

▨	Servicios Afectados	
●	Parada de Guaguas Afectada	NOMBRE PARADA CÓDIGO
●	Parada de Guaguas Repuesta	LÍNEAS Nº VIAJEROS

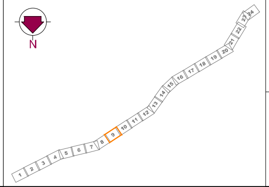

Gobierno de Canarias
Consejería de Obras Públicas, Transportes y Vivienda

EL INGENIERO DIRECTOR:
INGENIERO DE CAMINOS, C. y P.
JUAN JOSÉ CAMPOS LÓPEZ

EL JEFE DE ÁREA TÉCNICA:
INGENIERO DE CAMINOS, C. y P.
ÁNGEL MEJIAS BENAVENTE

PROYECTO DE TRAZADO DE TERCER CARRIL EN LA AUTOPISTA TF-5 DESDE EL PK 15+733,20 HASTA LA OROTAVA

REDACCIÓN Y ELABORACIÓN:
proyma
TYPSA INGENIEROS CONSULTORES Y ARQUITECTOS

LOS INGENIEROS AUTORES:
INGENIERO DE CAMINOS, C. y P. FERNANDO ALSINA BASTERRECHEA
INGENIERO DE CAMINOS, C. y P. MARÍA SÁNCHEZ MEDIAVILLA
INGENIERO DE CAMINOS, C. y P. FRANCISCO SILVESTRE ÁLVAREZ
INGENIERO DE CAMINOS, C. y P. SOÑA ABAJO GONZÁLEZ

FECHA: ABRIL 2022

ESCALA(S): 1 / 1.000
0 10 20 30 40m
DIN-A1 ORIGINAL

TÍTULO PLANO:
Servicios Afectados
Paradas de Guaguas

Nº PLANO: 13.8
HOJA 9 DE 24

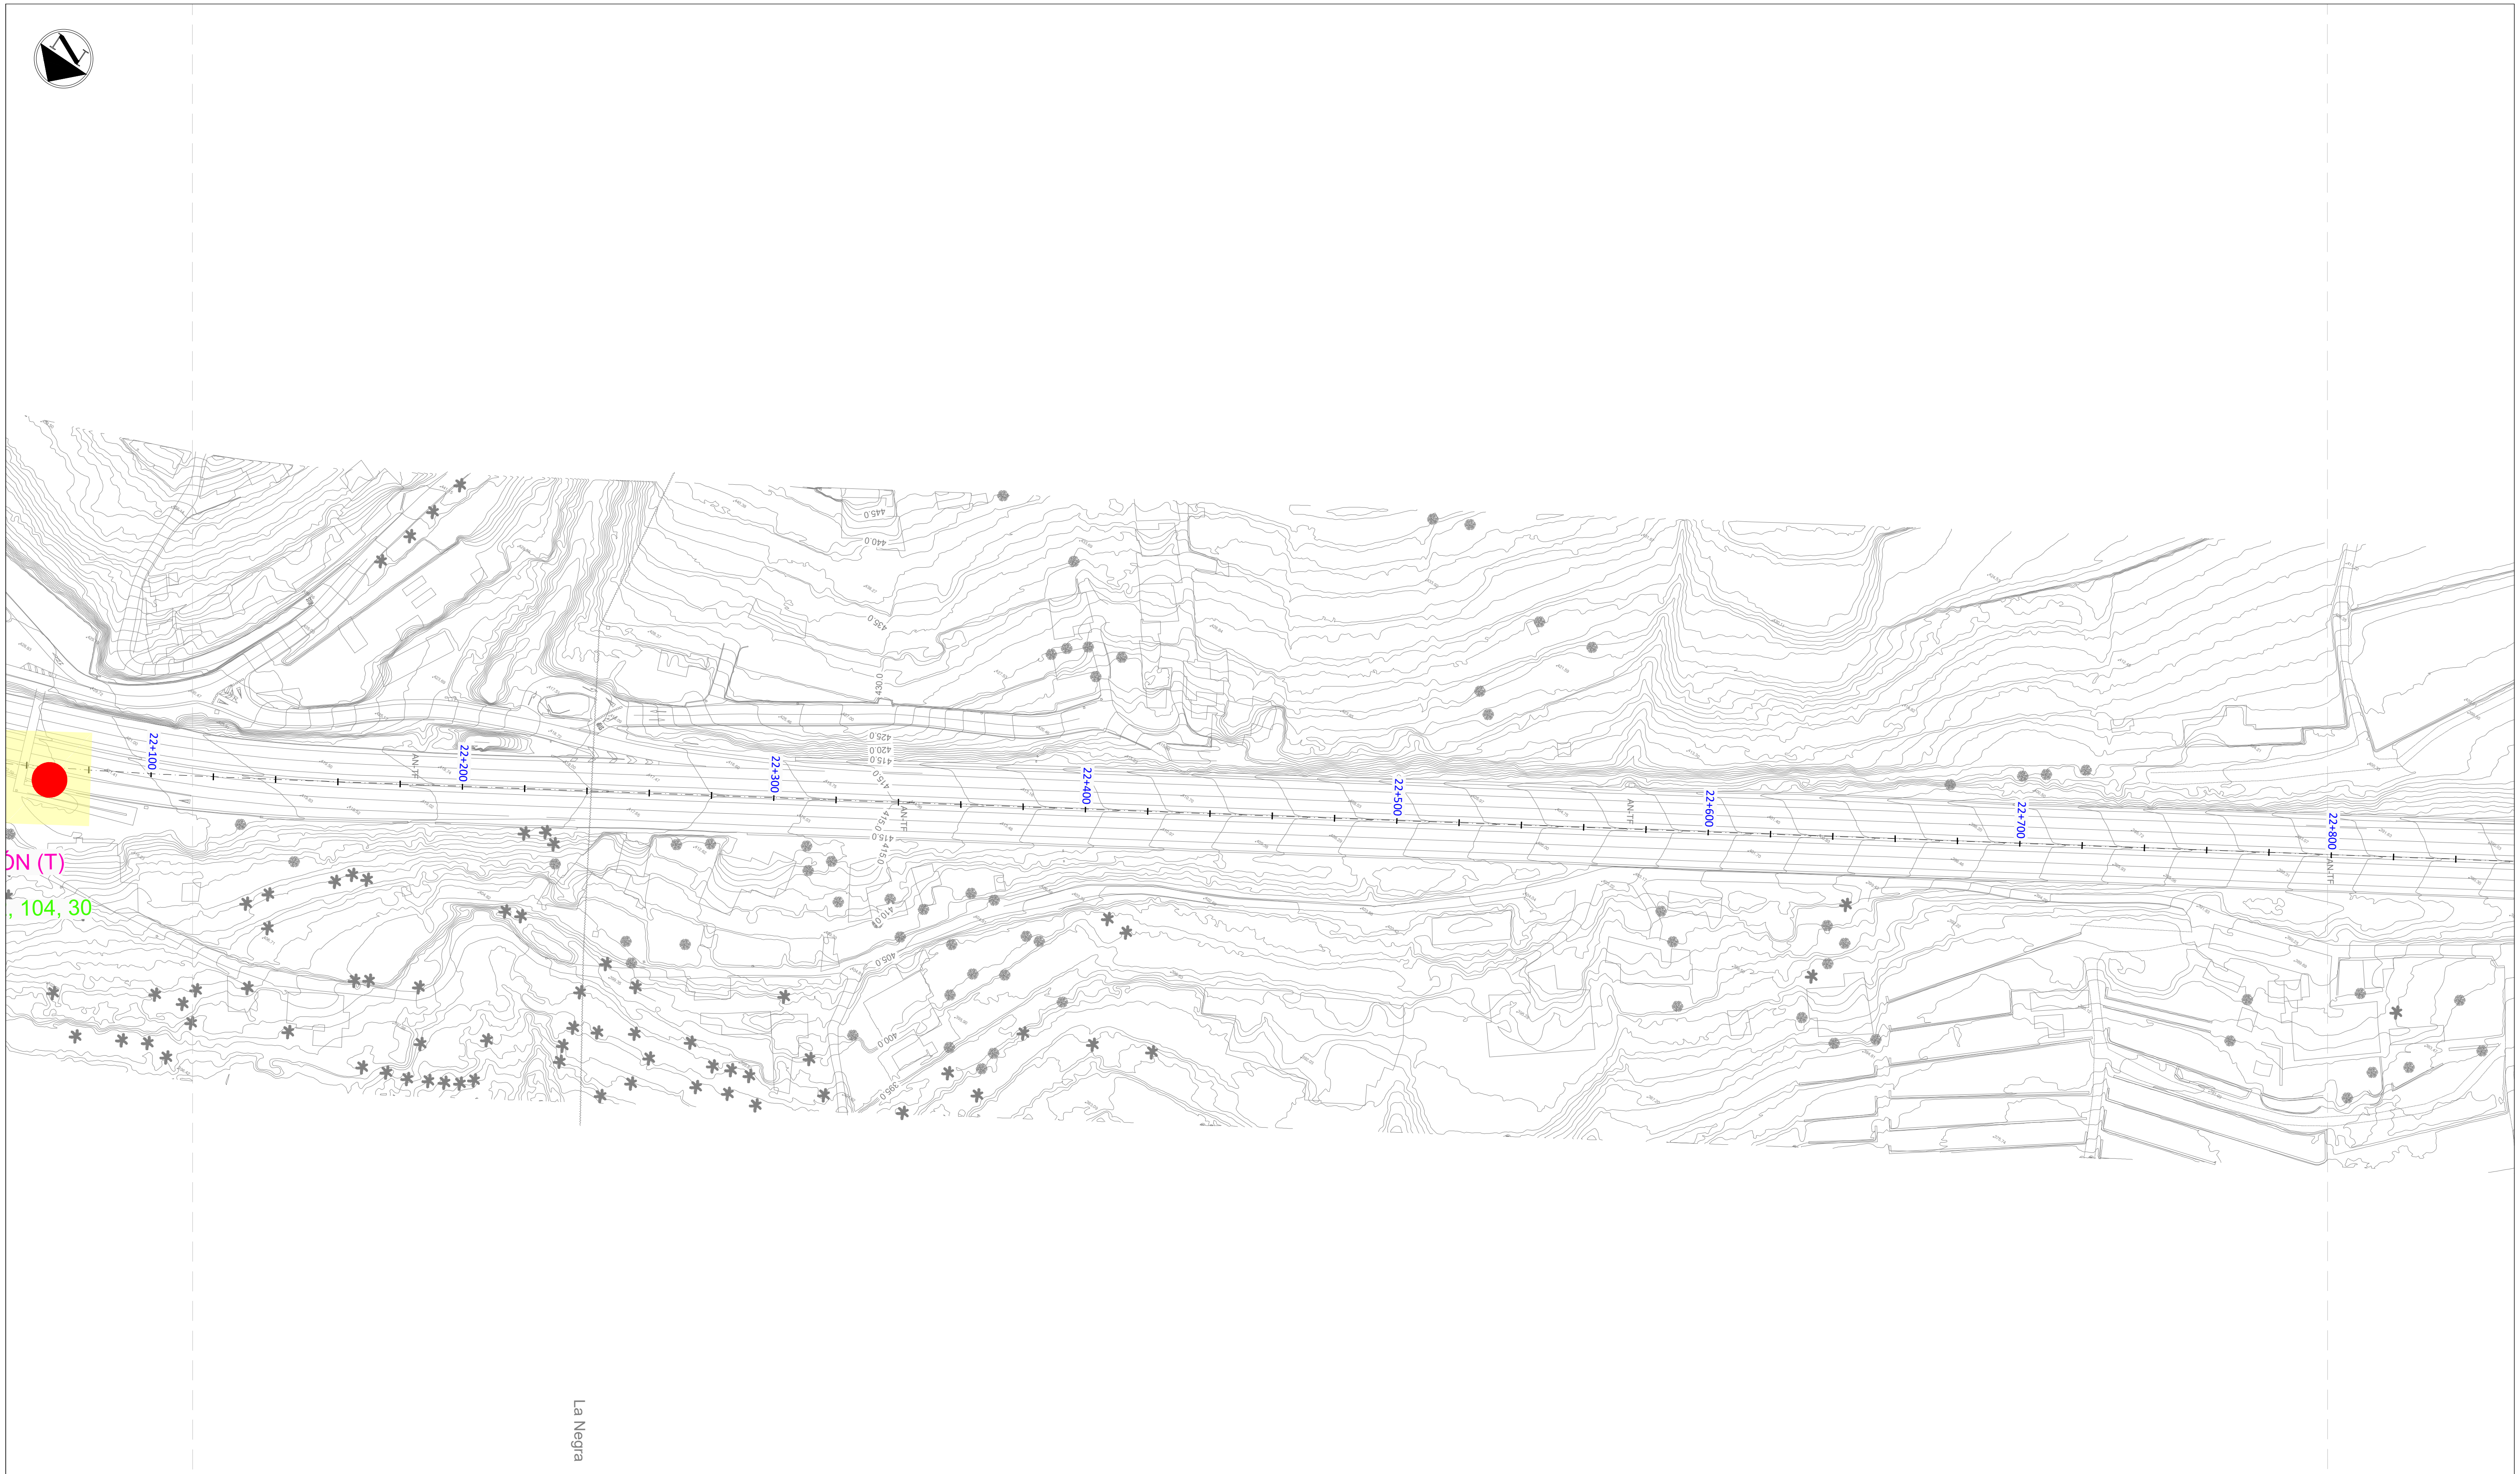

LEYENDA

🟨	Servicios Afectados
●	Parada de Guaguas Afectada
●	Parada de Guaguas Repuesta

NOMBRE PARADA
CÓDIGO
LÍNEAS
Nº VIAJEROS

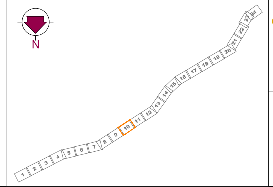

Gobierno de Canarias
Consejería de Obras Públicas, Transportes y Vivienda

EL INGENIERO DIRECTOR:
INGENIERO DE CAMINOS, C. y P.
JUAN JOSÉ CAMPOS LÓPEZ

EL JEFE DE ÁREA TÉCNICA:
INGENIERO DE CAMINOS, C. y P.
ÁNGEL MEJIAS BENAVENTE

PROYECTO DE TRAZADO DE TERCER CARRIL EN LA AUTOPISTA TF-5
DESDE EL PK 15+733,20 HASTA LA OROTAVA

REDACCIÓN Y ELABORACIÓN:
proyma
TYPSA INGENIEROS CONSULTORES Y ARQUITECTOS

LOS INGENIEROS AUTORES:
INGENIERO DE CAMINOS, C. y P.
FERNANDO ALSINA BASTERRECHEA
INGENIERO DE CAMINOS, C. y P.
MARÍA SÁNCHEZ MEDIAVILLA
INGENIERO DE CAMINOS, C. y P.
FRANCISCO SILVESTRE ÁLVAREZ
INGENIERO DE CAMINOS, C. y P.
SOÑA ABAJO GONZÁLEZ

FECHA:
ABRIL 2022

ESCALA(S):
1 / 1.000
0 10 20 30 40m
DIN-A1 ORIGINAL

TÍTULO PLANO:
Servicios Afectados
Paradas de Guaguas

Nº PLANO:
13.8
HOJA 10 DE 24

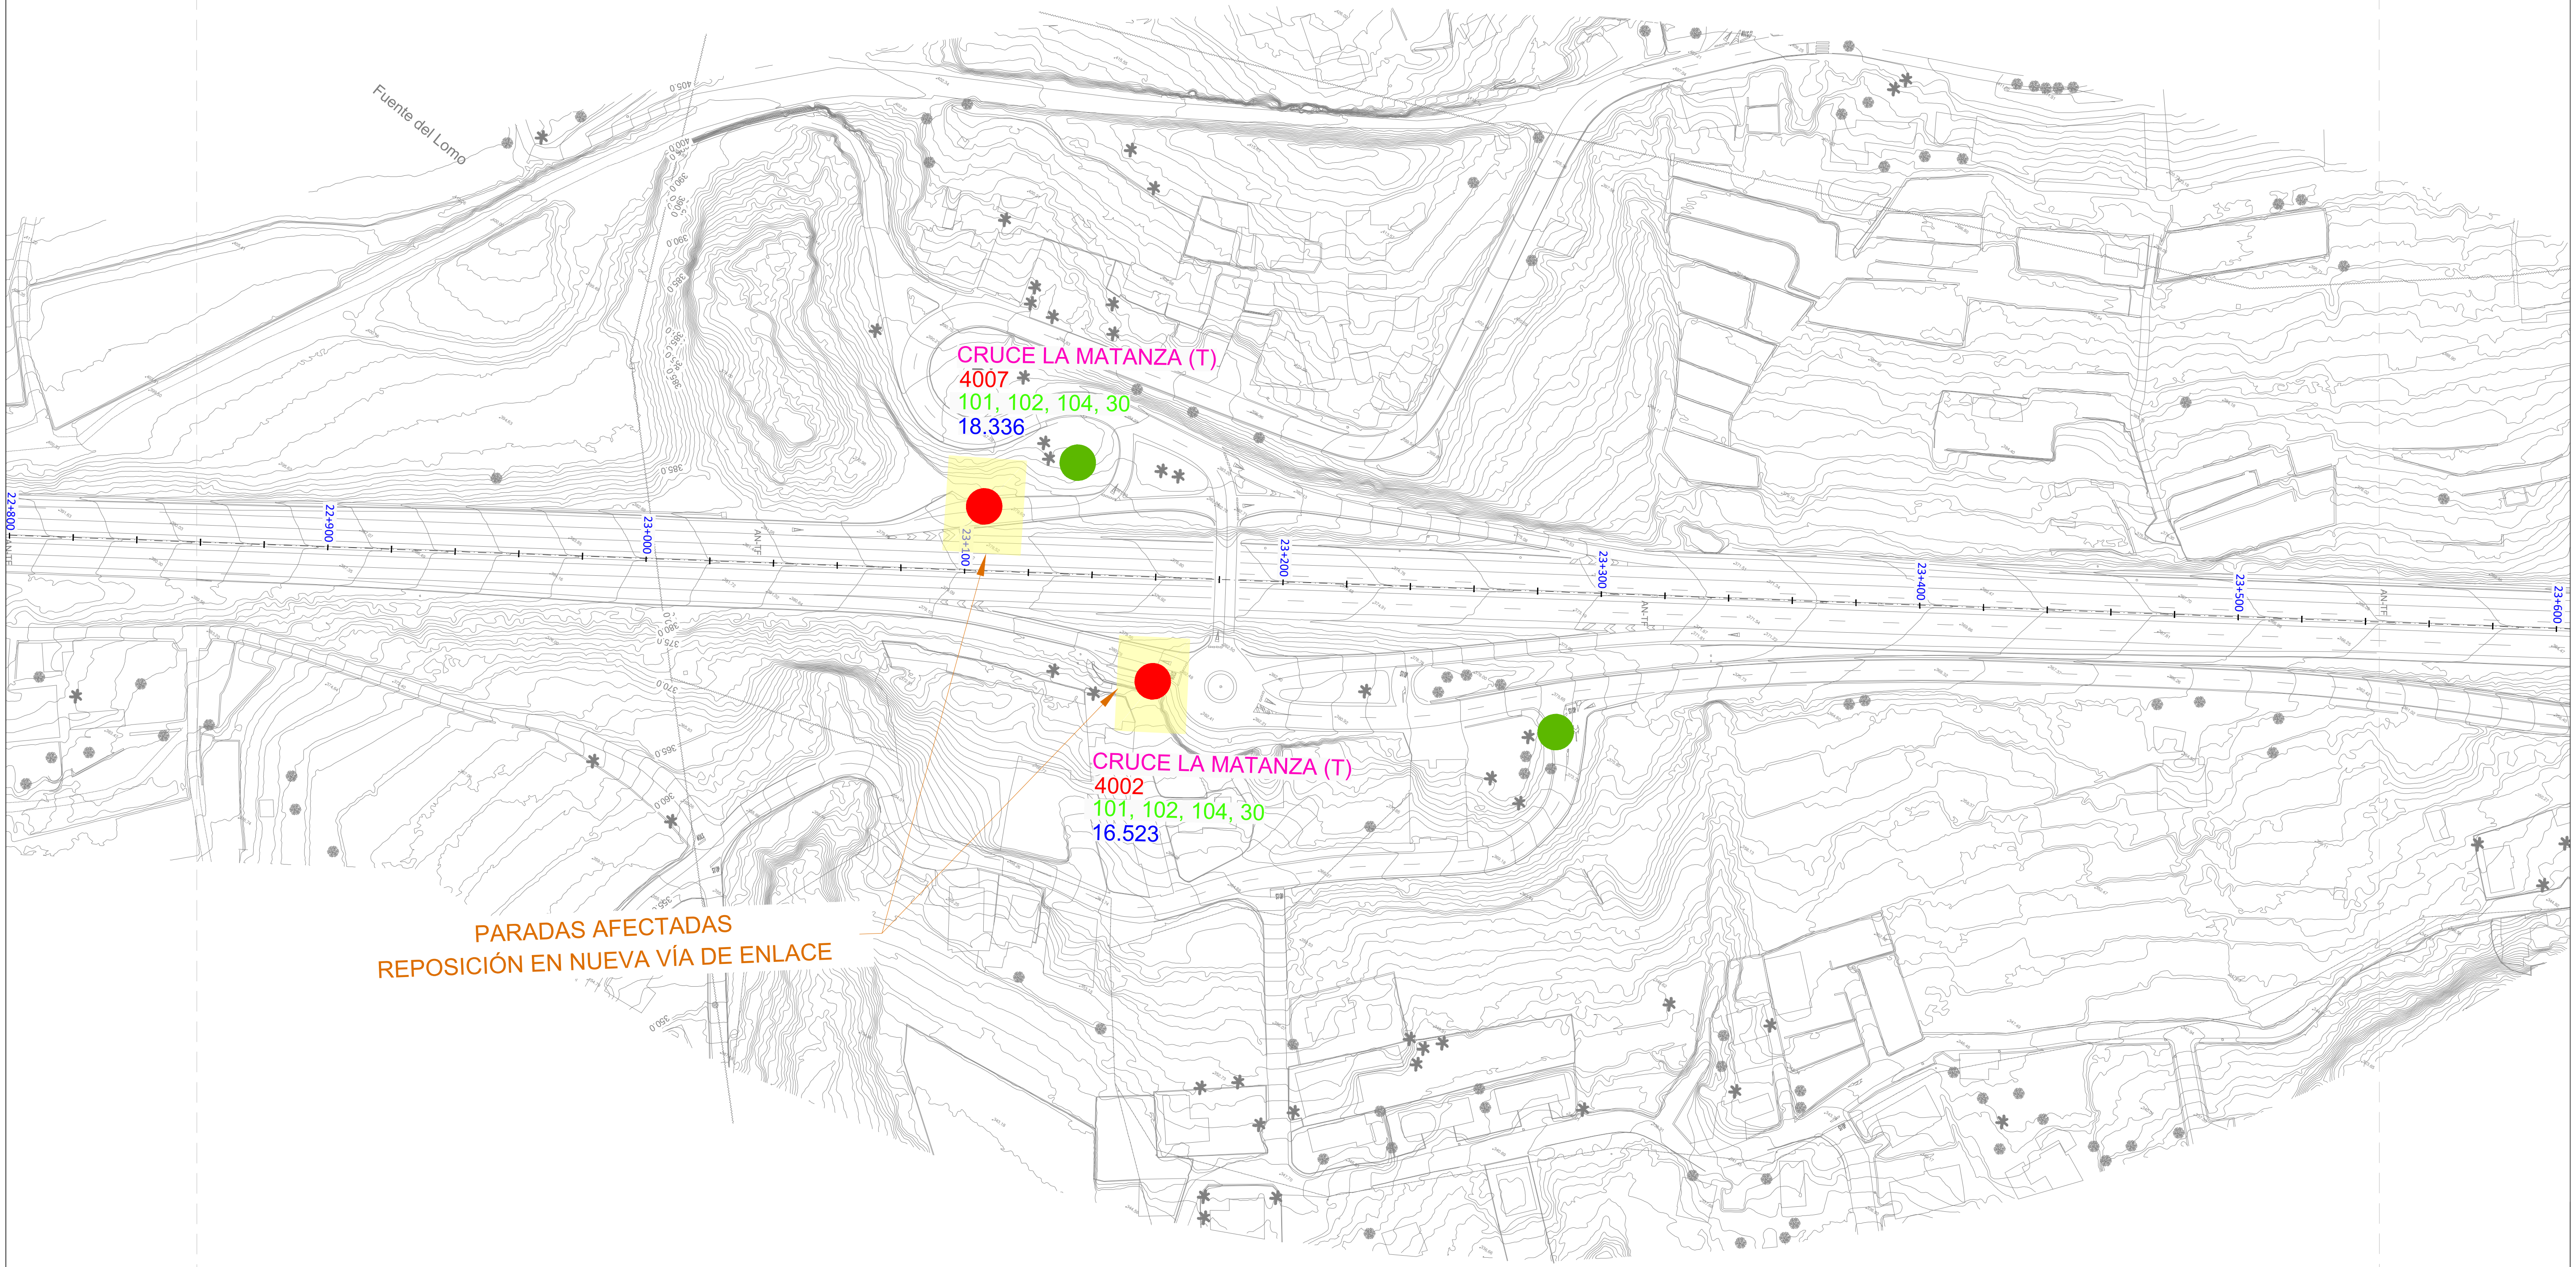

LEYENDA

🟨	Servicios Afectados
🔴	Parada de Guaguas Afectada
🟢	Parada de Guaguas Repuesta

NOMBRE PARADA
CÓDIGO
LÍNEAS
Nº VIAJEROS

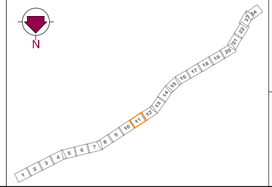

Gobierno de Canarias
Consejería de Obras Públicas, Transportes y Vivienda

EL INGENIERO DIRECTOR:
INGENIERO DE CAMINOS, C. y P.
JUAN JOSÉ CAMPOS LÓPEZ

EL JEFE DE ÁREA TÉCNICA:
INGENIERO DE CAMINOS, C. y P.
ÁNGEL MEJIAS BENAVENTE

PROYECTO DE TRAZADO DE TERCER CARRIL EN LA AUTOPISTA TF-5 DESDE EL PK 15+733,20 HASTA LA OROTAVA

REDACCIÓN Y ELABORACIÓN:
proyma
TYPSA INGENIEROS CONSULTORES Y ARQUITECTOS

LOS INGENIEROS AUTORES:
INGENIERO DE CAMINOS, C. y P.
FERNANDO ALSINA BASTERRECHEA
INGENIERO DE CAMINOS, C. y P.
MARÍA SÁNCHEZ MEDIAVILLA
INGENIERO DE CAMINOS, C. y P.
FRANCISCO SILVESTRE ÁLVAREZ
INGENIERO DE CAMINOS, C. y P.
SOÑA ABAJO GONZÁLEZ

FECHA:
ABRIL 2022

ESCALA(S):
1 / 1.000
0 10 20 30 40m
DIN-A1 ORIGINAL

TÍTULO PLANO:
Servicios Afectados
Paradas de Guaguas

Nº PLANO:
13.8
HOJA 11 DE 24

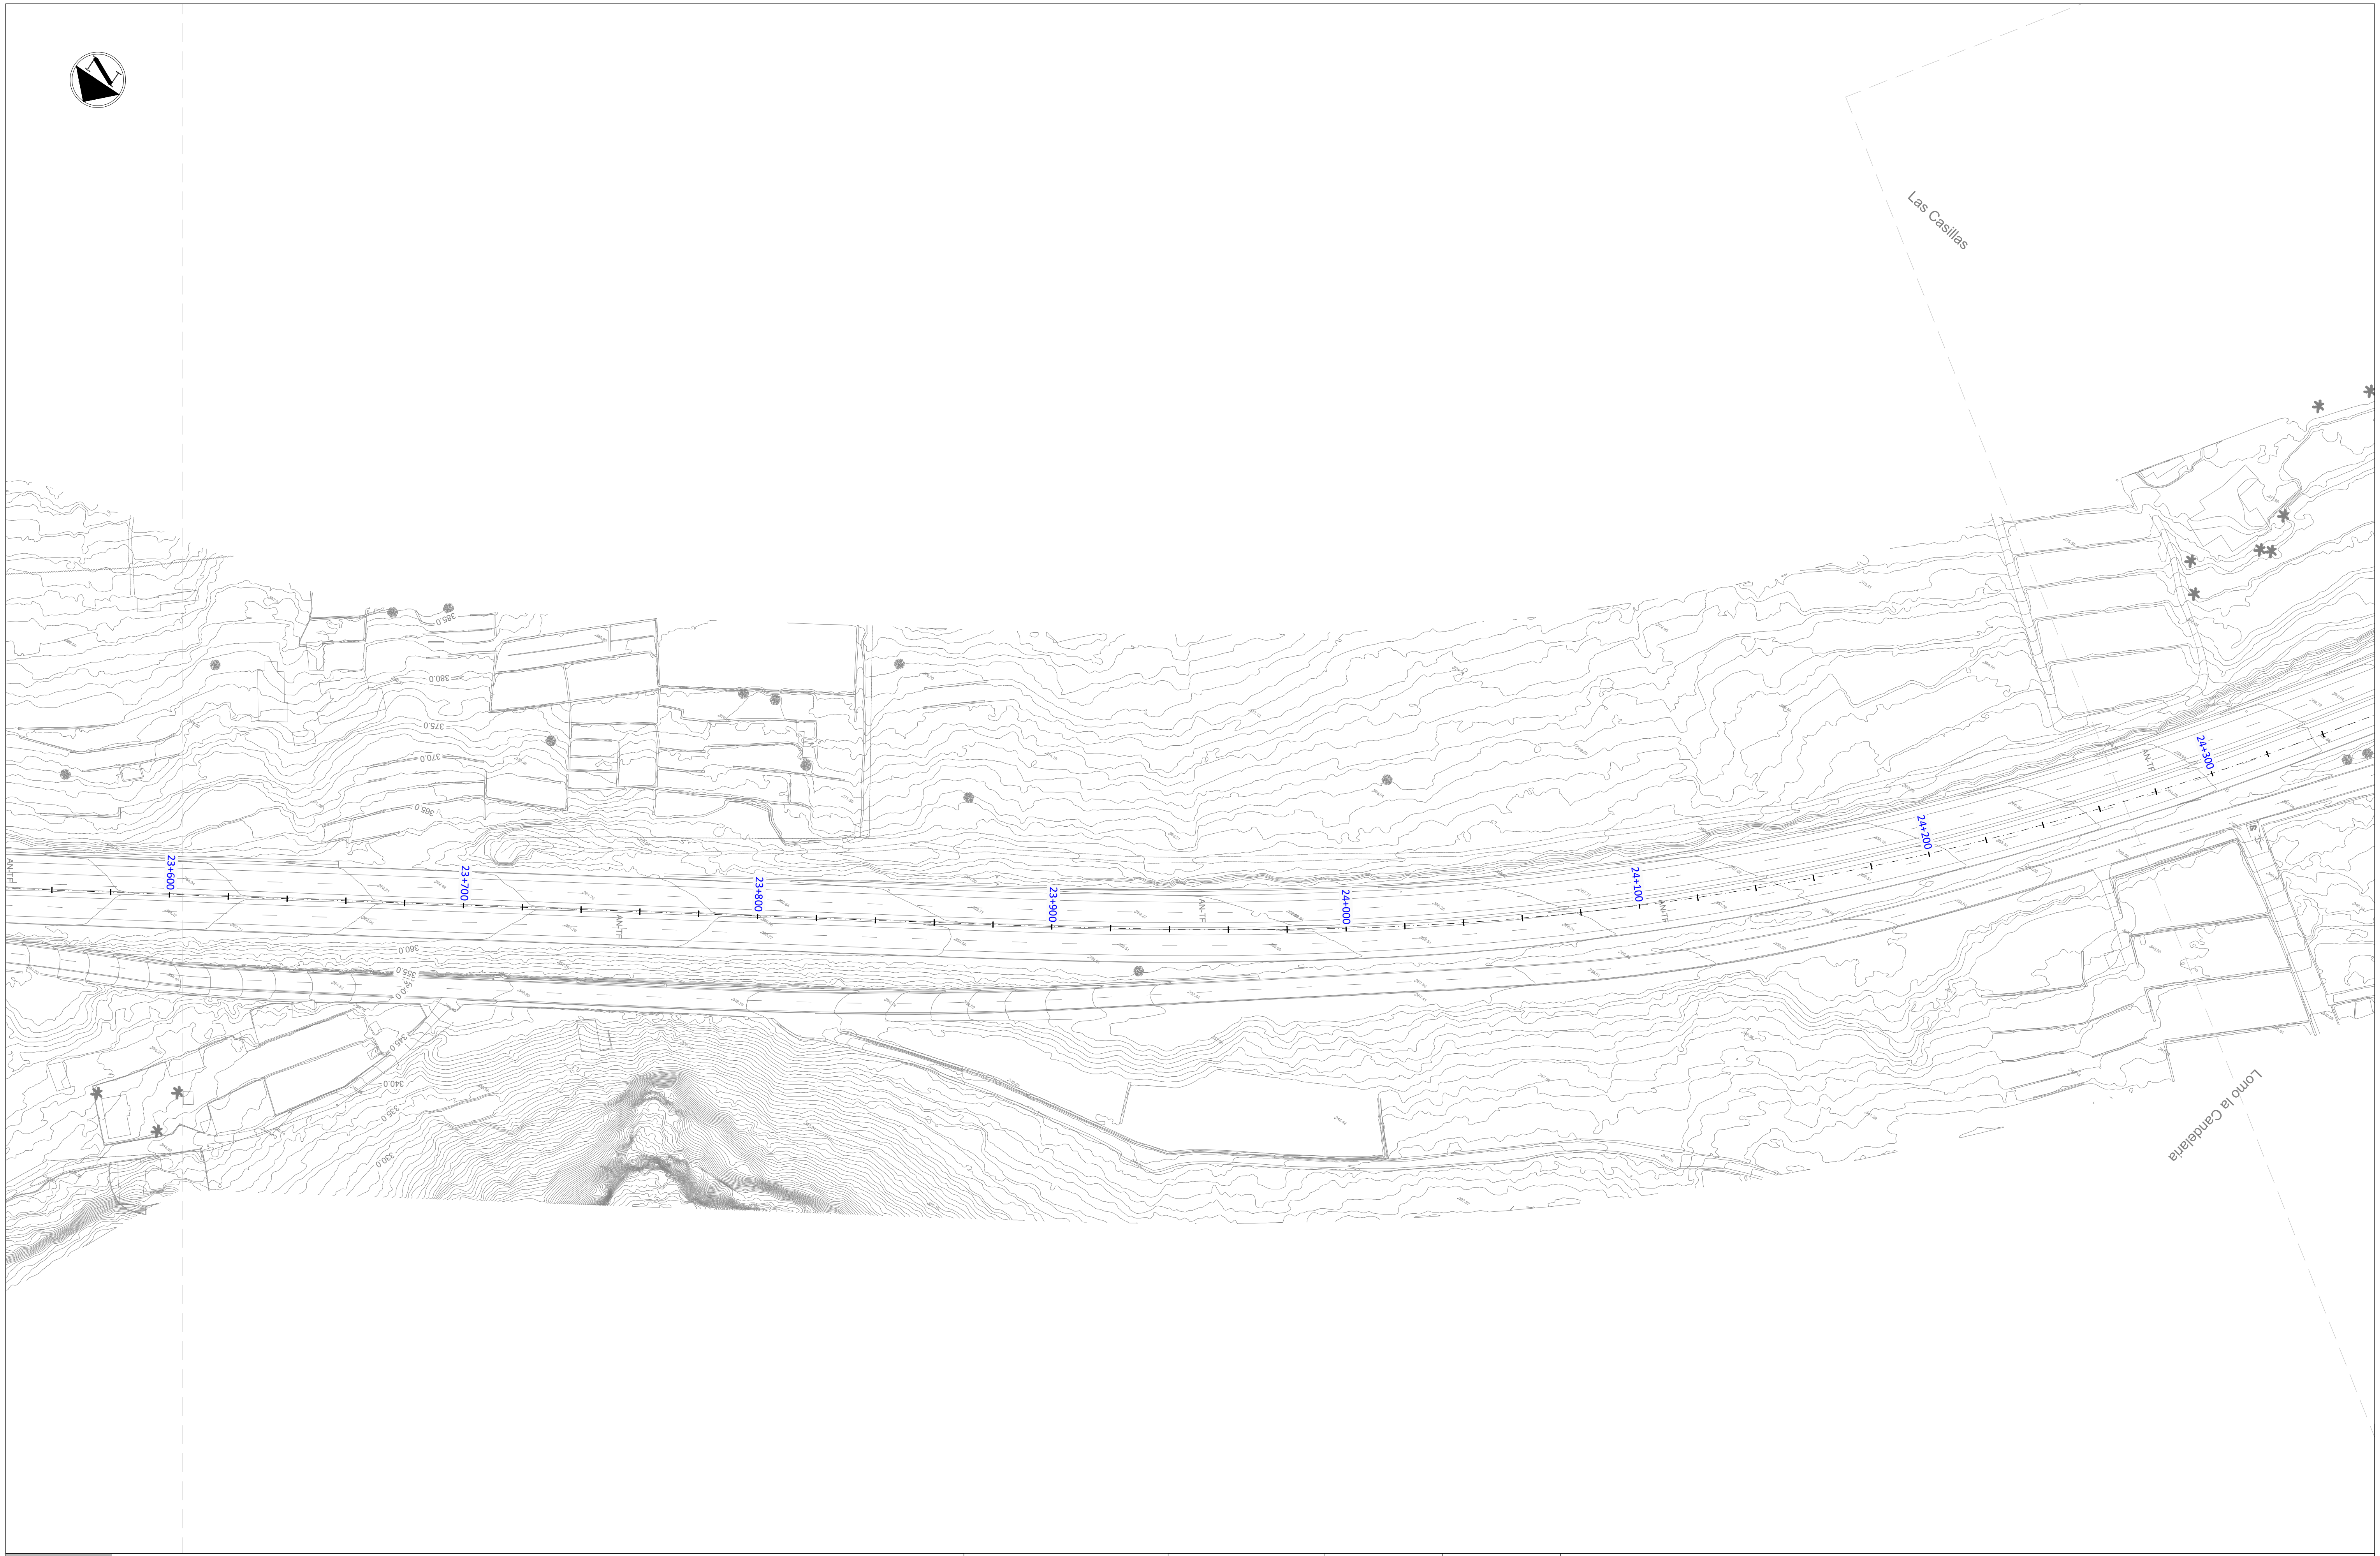

LEYENDA

▬	Servicios Afectados
●	Parada de Guaguas Afectada
●	Parada de Guaguas Repuesta

NOMBRE PARADA
CÓDIGO
LÍNEAS
Nº VIAJEROS

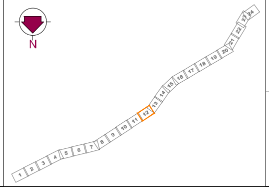

Gobierno de Canarias
Consejería de Obras Públicas, Transportes y Vivienda

EL INGENIERO DIRECTOR:
INGENIERO DE CAMINOS, C. y P.
JUAN JOSÉ CAMPOS LÓPEZ

EL JEFE DE ÁREA TÉCNICA:
INGENIERO DE CAMINOS, C. y P.
ÁNGEL MEJIAS BENAVENTE

REDACCIÓN Y ELABORACIÓN:
proyma
TYPSA INGENIEROS CONSULTORES Y ARQUITECTOS

LOS INGENIEROS AUTORES:
INGENIERO DE CAMINOS, C. y P.
FERNANDO ALSINA BASTERRECHEA
INGENIERO DE CAMINOS, C. y P.
MARÍA SÁNCHEZ MEDIAVILLA
INGENIERO DE CAMINOS, C. y P.
FRANCISCO SILVESTRE ÁLVAREZ
INGENIERO DE CAMINOS, C. y P.
SOÑA ABAJO GONZÁLEZ

PROYECTO DE TRAZADO DE TERCER CARRIL EN LA AUTOPISTA TF-5
DESDE EL PK 15+733,20 HASTA LA OROTAVA

FECHA:
ABRIL 2022

ESCALA(S):
1 / 1.000
0 10 20 30 40m
DIN-A1 ORIGINAL

TÍTULO PLANO:
Servicios Afectados
Paradas de Guaguas

Nº PLANO:
13.8
HOJA 12 DE 24

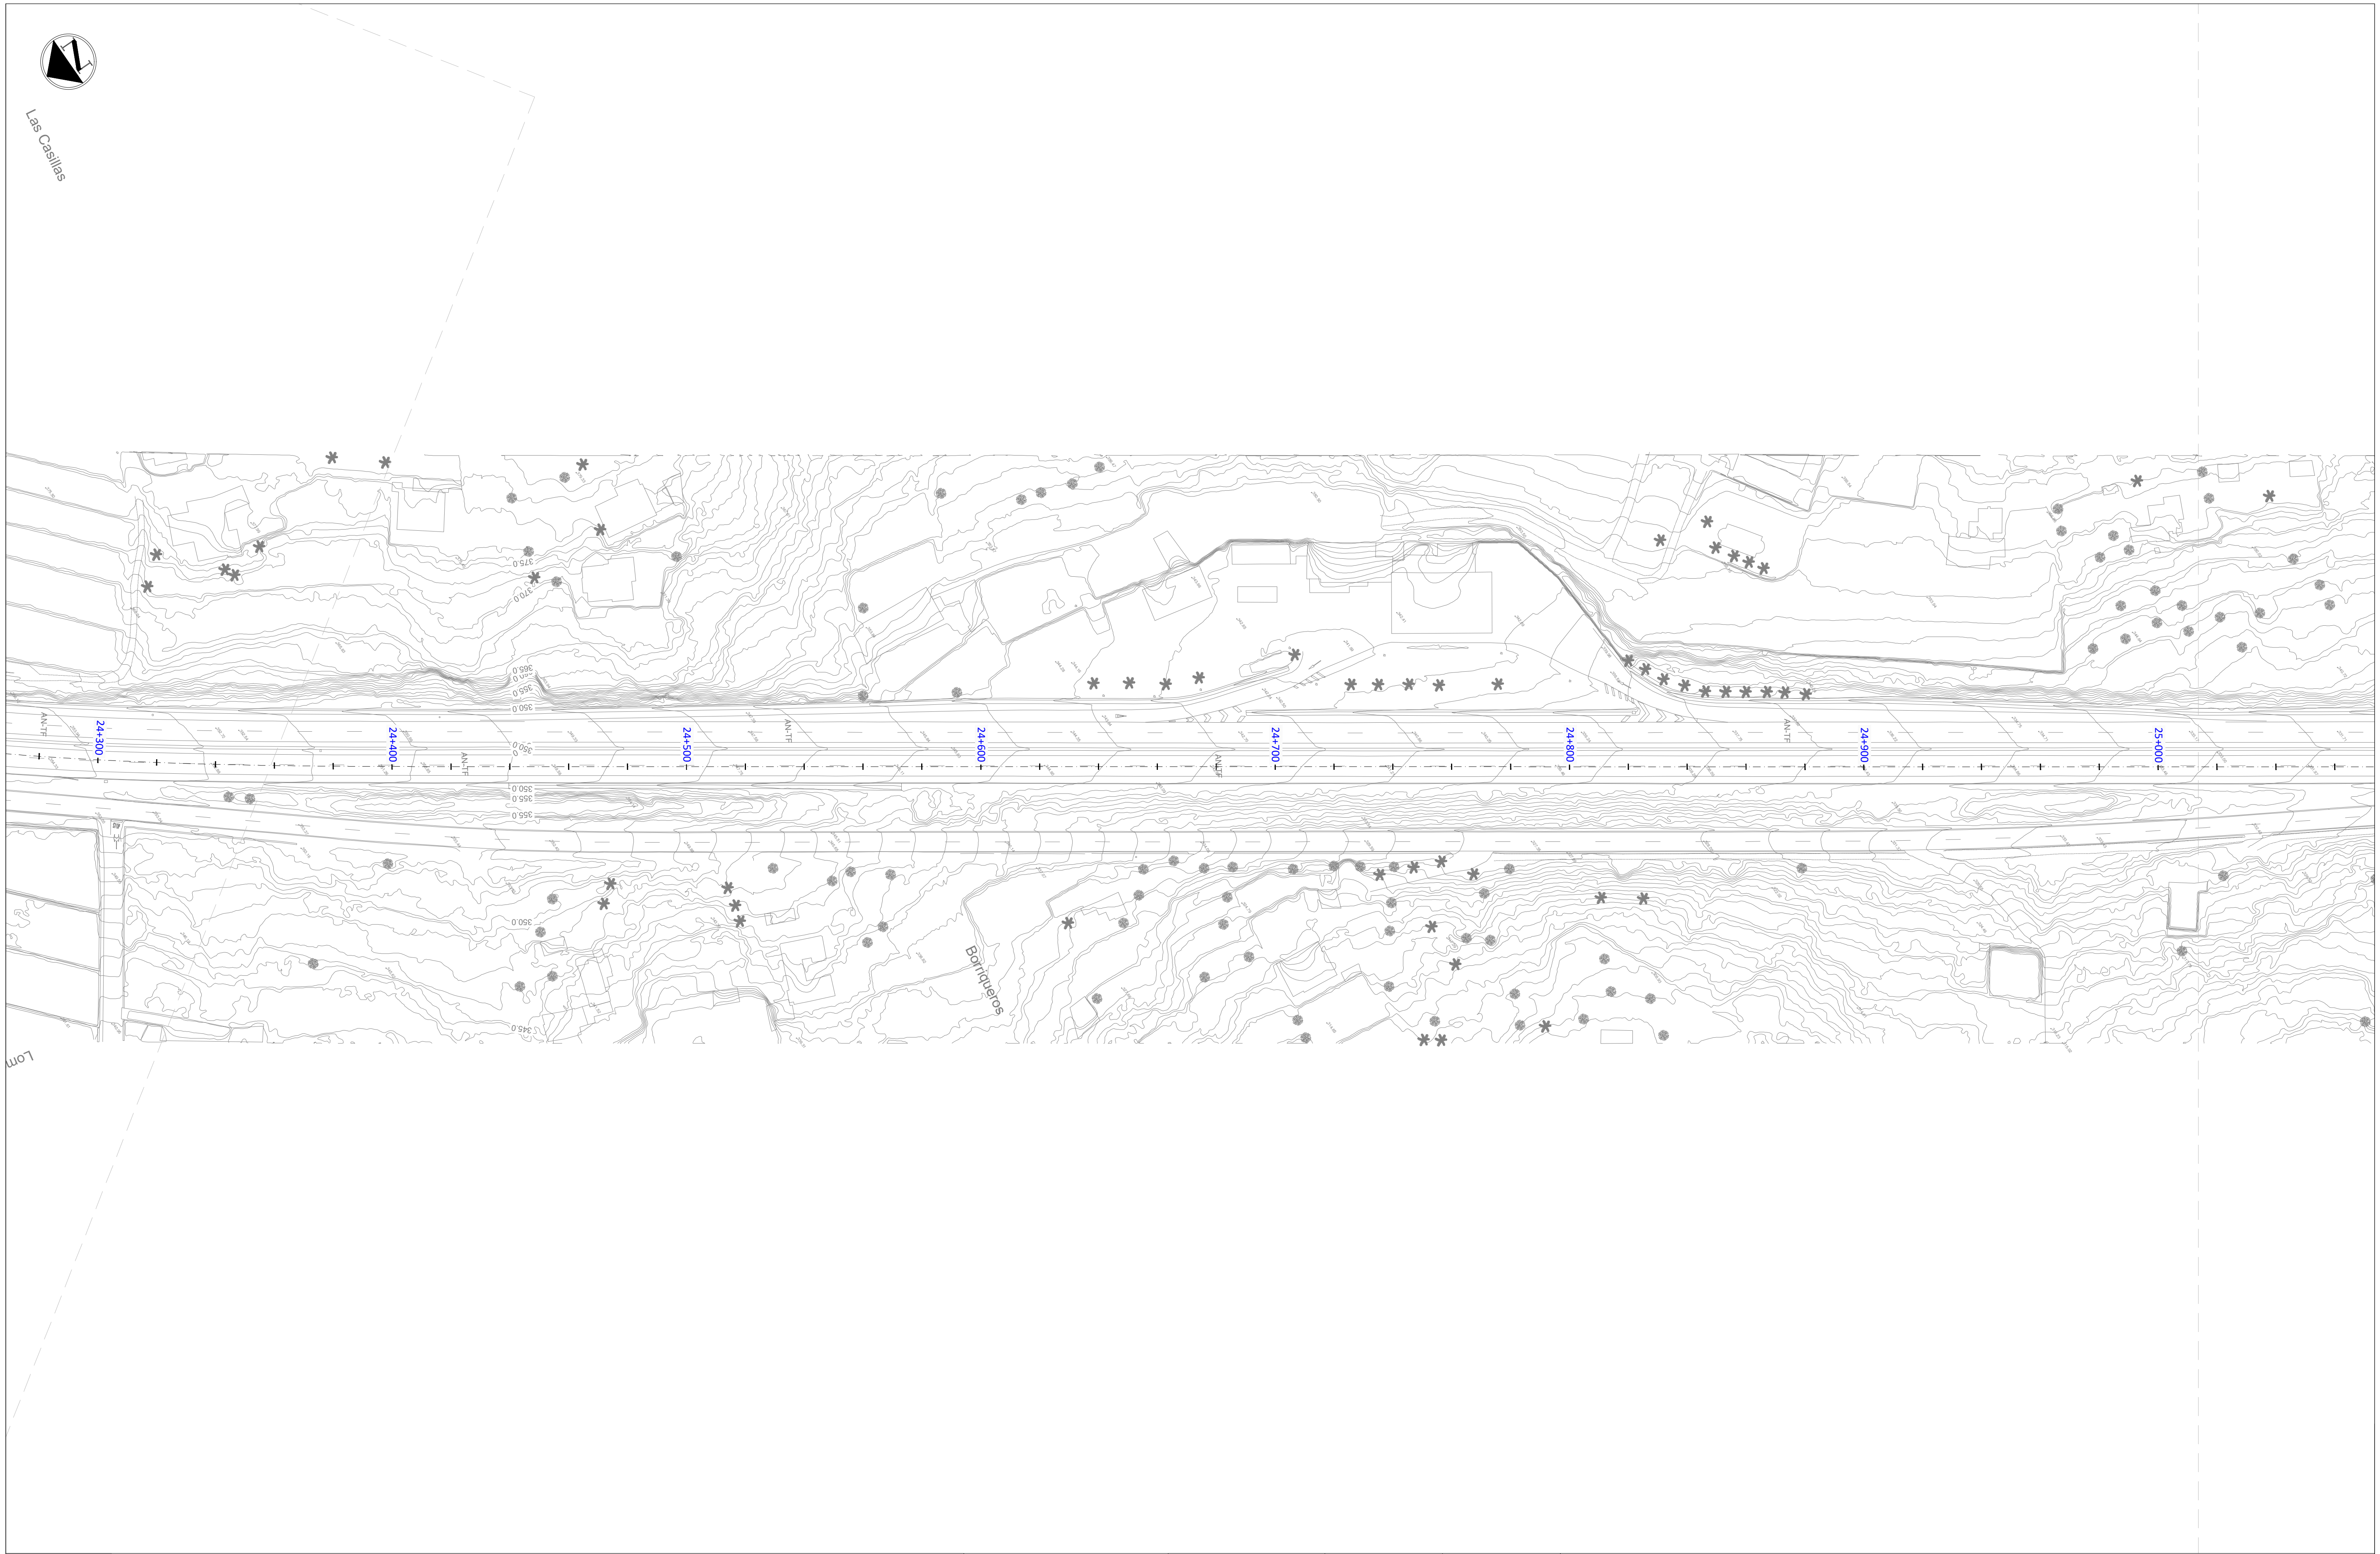

LEYENDA

- Servicios Afectados
- ● Parada de Guaguas Afectada
- ● Parada de Guaguas Repuesta

NOMBRE PARADA
CÓDIGO
LÍNEAS
Nº VIAJEROS

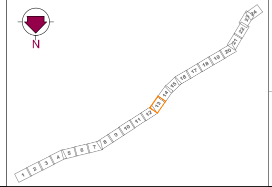

Gobierno de Canarias
Consejería de Obras Públicas, Transportes y Vivienda

EL INGENIERO DIRECTOR:
INGENIERO DE CAMINOS, C. y P.
JUAN JOSÉ CAMPOS LÓPEZ

EL JEFE DE ÁREA TÉCNICA:
INGENIERO DE CAMINOS, C. y P.
ÁNGEL MEJIAS BENAVENTE

PROYECTO DE TRAZADO DE TERCER CARRIL EN LA AUTOPISTA TF-5
DESDE EL PK 15+733,20 HASTA LA OROTAVA

REDACCIÓN Y ELABORACIÓN:
proyma TYPSA INGENIEROS CONSULTORES Y ARQUITECTOS

LOS INGENIEROS AUTORES:
INGENIERO DE CAMINOS, C. y P. FERNANDO ALSINA BASTERRECHEA
INGENIERO DE CAMINOS, C. y P. MARÍA SÁNCHEZ MEDIAVILLA
INGENIERO DE CAMINOS, C. y P. FRANCISCO SILVESTRE ÁLVAREZ
INGENIERO DE CAMINOS, C. y P. SOÑA ABAJO GONZÁLEZ

FECHA: ABRIL 2022

ESCALA(S): 1 / 1.000
0 10 20 30 40m
DIN-A1 ORIGINAL

TÍTULO PLANO:
Servicios Afectados
Paradas de Guaguas

Nº PLANO: 13.8
HOJA 13 DE 24

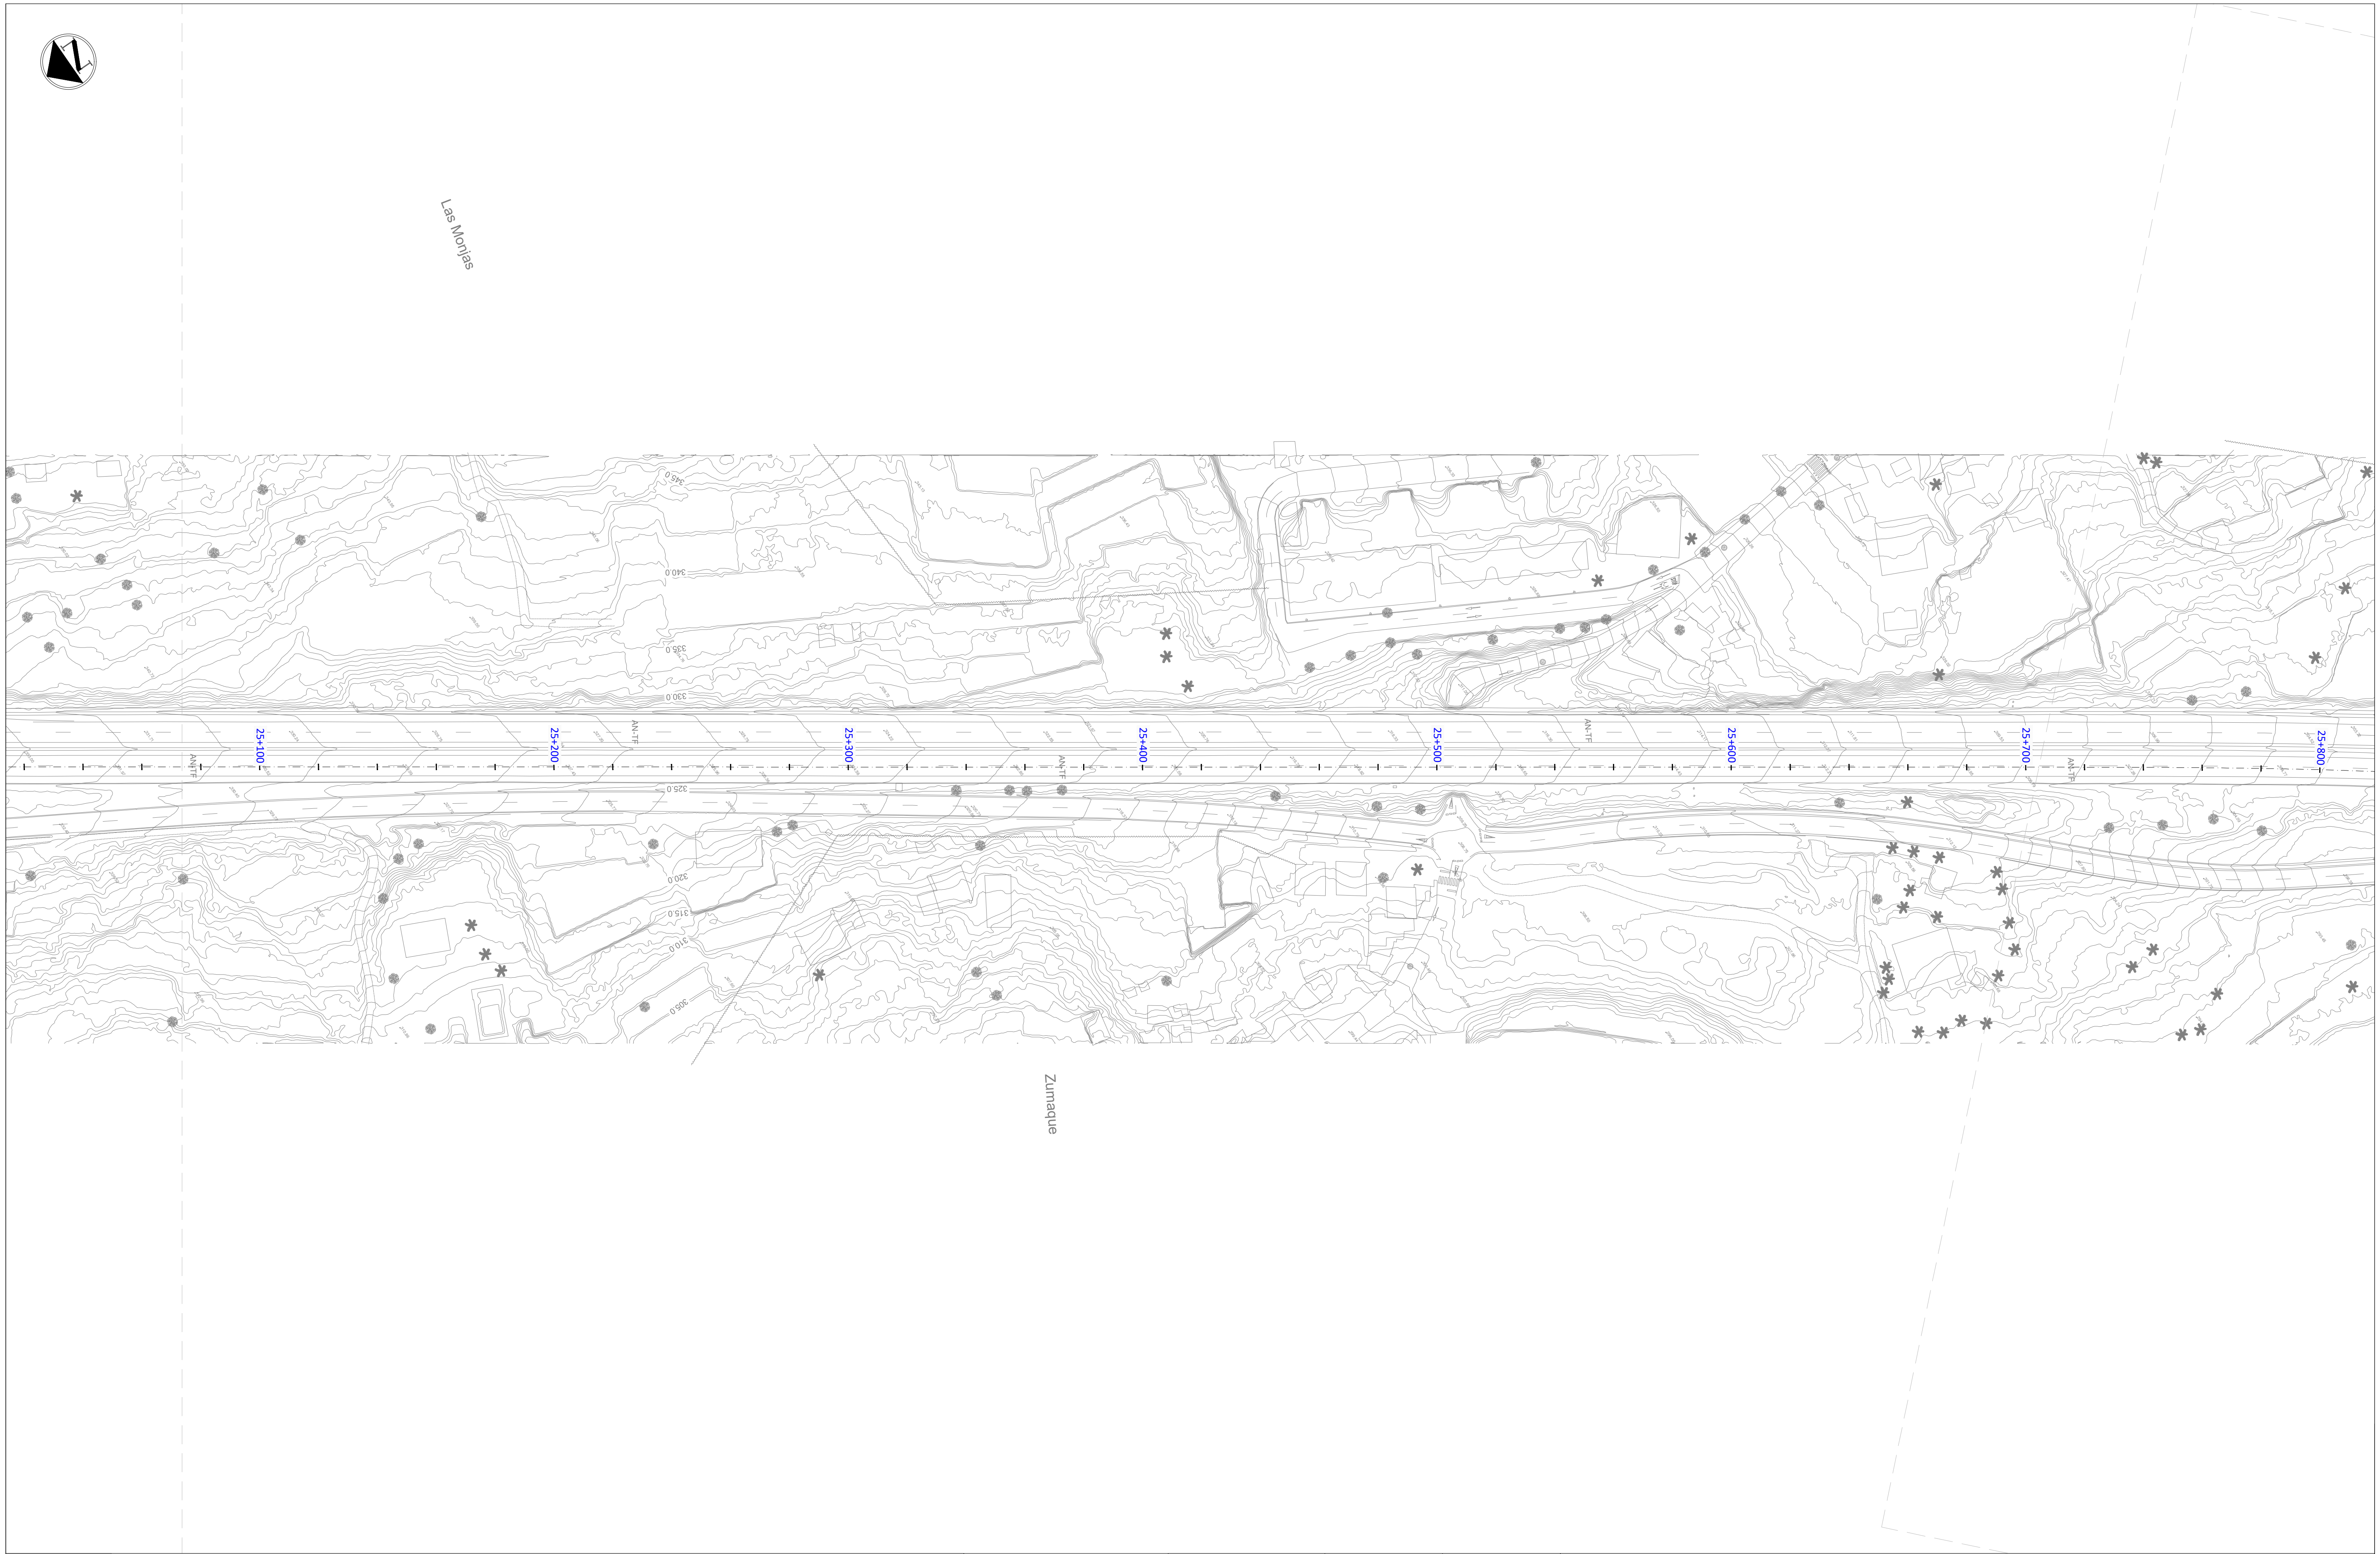

LEYENDA

▭	Servicios Afectados
●	Parada de Guaguas Afectada
●	Parada de Guaguas Repuesta

NOMBRE PARADA
CÓDIGO
LÍNEAS
Nº VIAJEROS

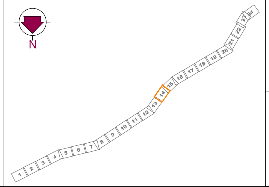

Gobierno de Canarias
Consejería de Obras Públicas, Transportes y Vivienda

EL INGENIERO DIRECTOR:
INGENIERO DE CAMINOS, C. y P.
JUAN JOSÉ CAMPOS LÓPEZ

EL JEFE DE ÁREA TÉCNICA:
INGENIERO DE CAMINOS, C. y P.
ÁNGEL MEJIAS BENAVENTE

PROYECTO DE TRAZADO DE TERCER CARRIL EN LA AUTOPISTA TF-5
DESDE EL PK 15+733,20 HASTA LA OROTAVA

REDACCIÓN Y ELABORACIÓN:
proyma
TYPSA INGENIEROS CONSULTORES Y ARQUITECTOS

LOS INGENIEROS AUTORES:
INGENIERO DE CAMINOS, C. y P. FERNANDO ALSINA BASTERRECHEA
INGENIERO DE CAMINOS, C. y P. MARÍA SÁNCHEZ MEDIAVILLA
INGENIERO DE CAMINOS, C. y P. FRANCISCO SILVESTRE ÁLVAREZ
INGENIERO DE CAMINOS, C. y P. SOÑA ABAJO GONZÁLEZ

FECHA:
ABRIL 2022

ESCALA(S):
1 / 1.000
0 10 20 30 40m
DIN-A1 ORIGINAL

TÍTULO PLANO:
Servicios Afectados
Paradas de Guaguas

Nº PLANO:
13.8
HOJA 14 DE 24

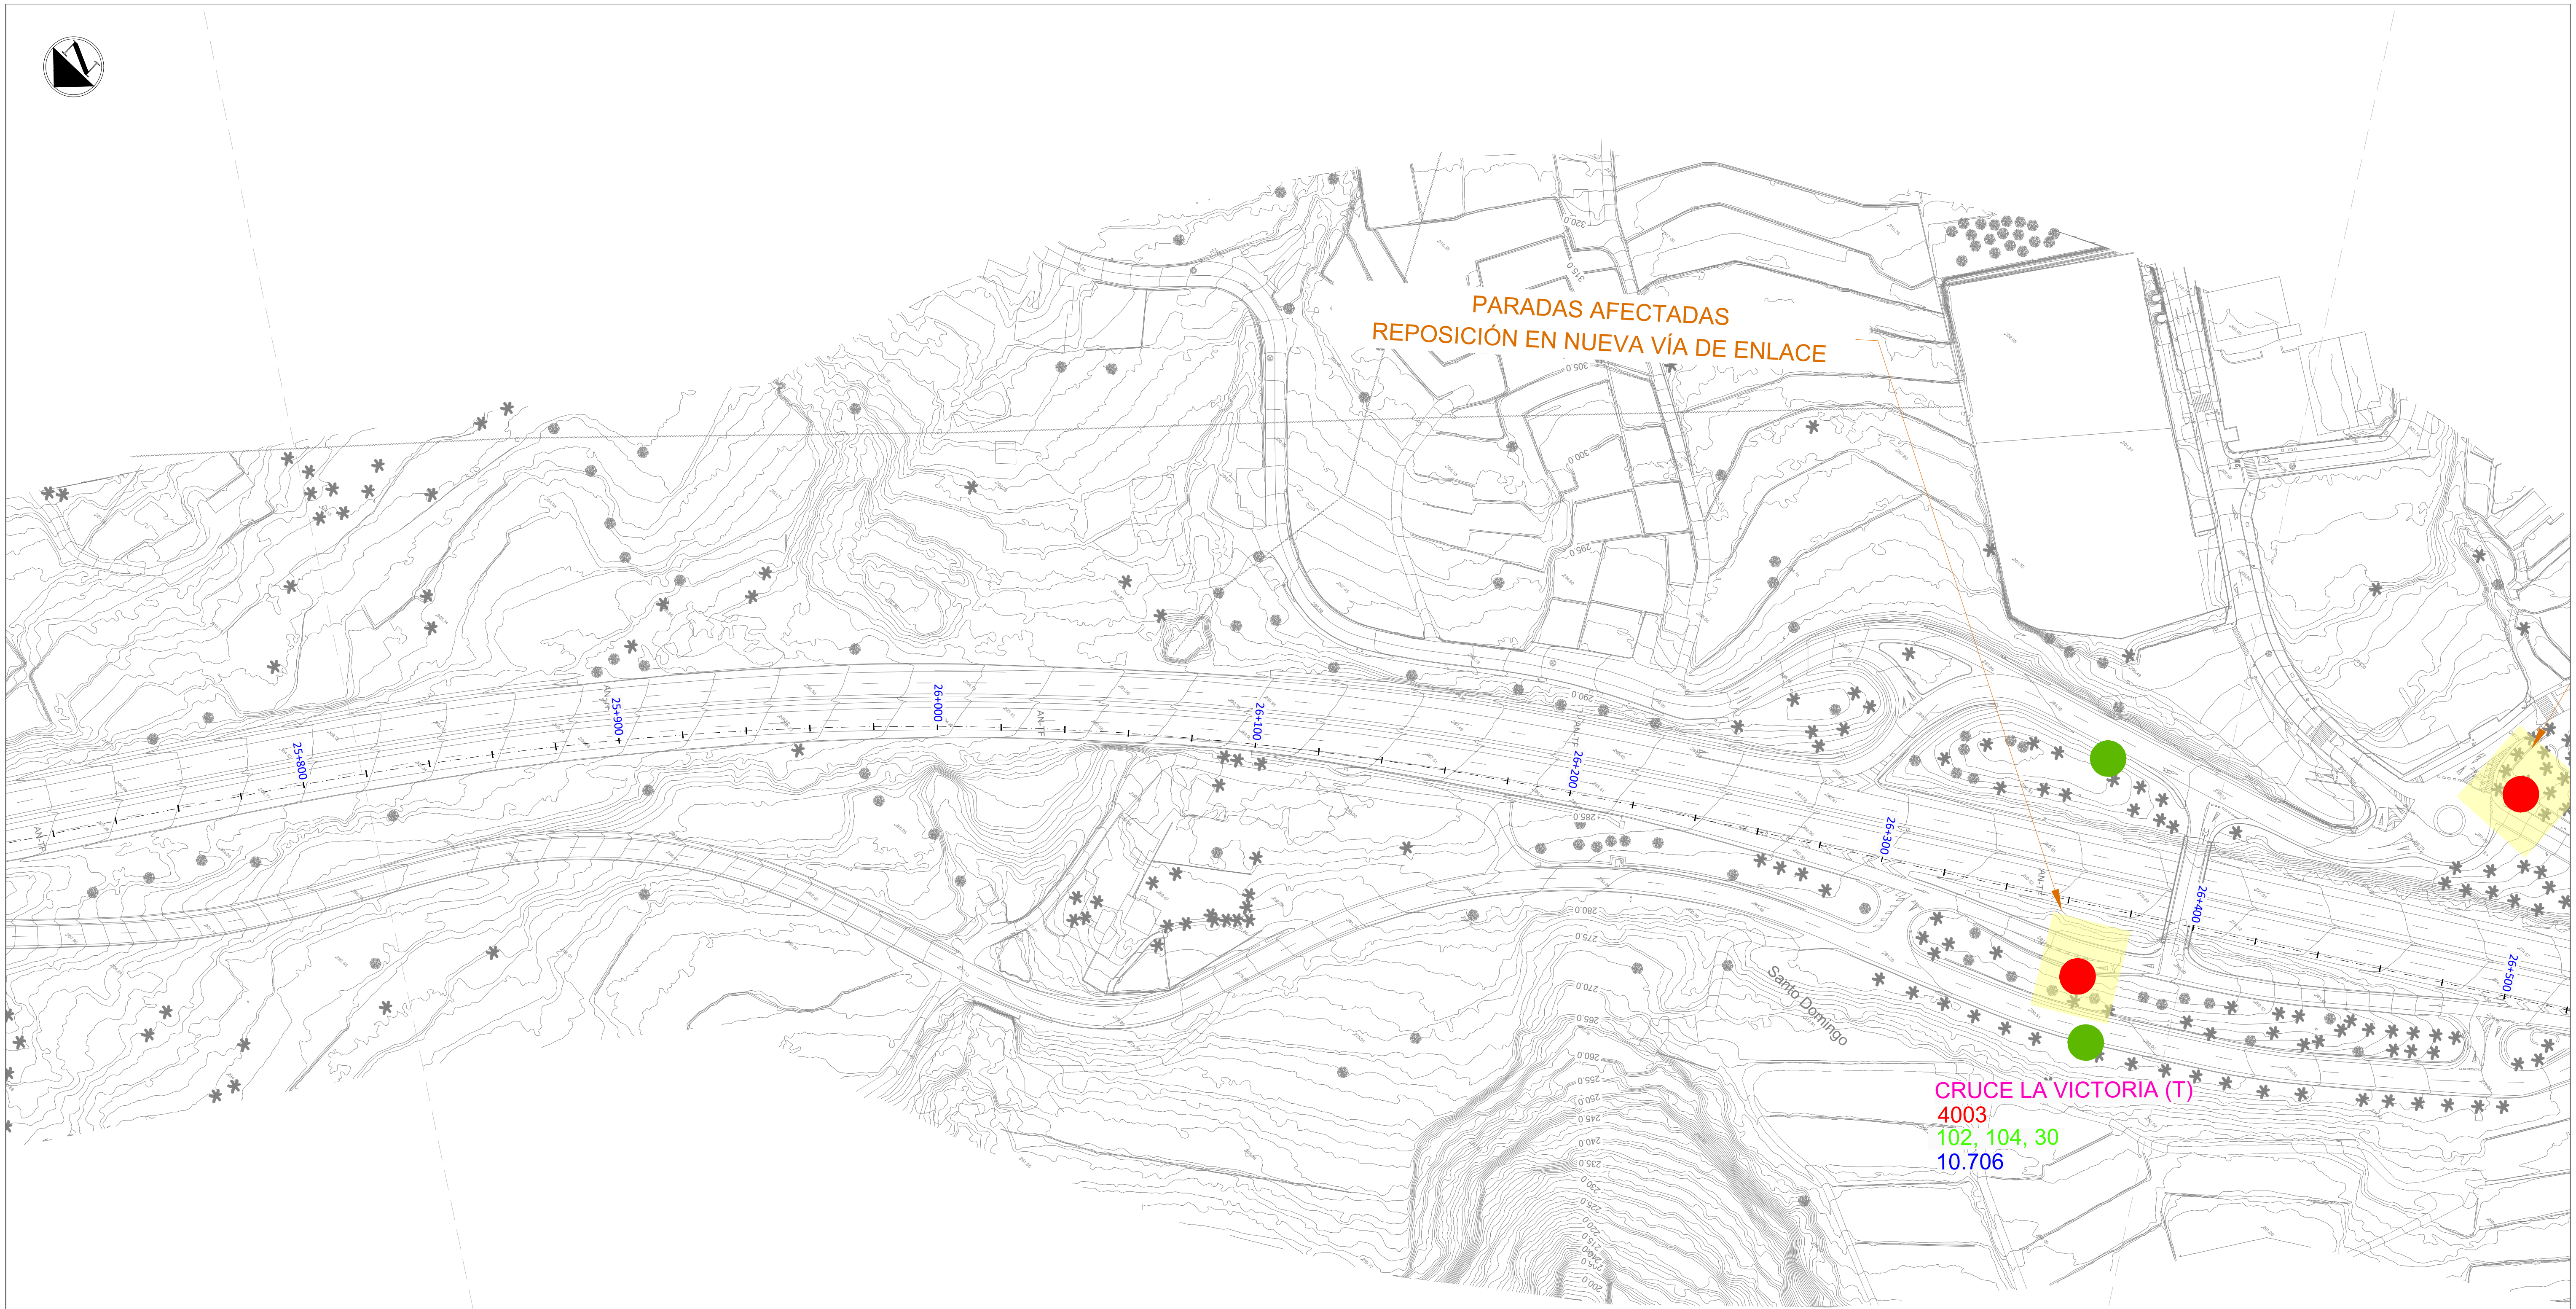

LEYENDA

▨	Servicios Afectados
🔴	Parada de Guaguas Afectada
🟢	Parada de Guaguas Repuesta

NOMBRE PARADA
CÓDIGO
LÍNEAS
Nº VIAJEROS

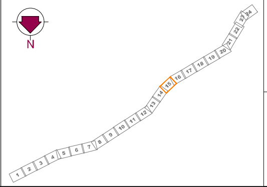

Gobierno de Canarias
Consejería de Obras Públicas, Transportes y Vivienda

EL INGENIERO DIRECTOR:
INGENIERO DE CAMINOS, C. y P.
JUAN JOSÉ CAMPOS LÓPEZ

EL JEFE DE ÁREA TÉCNICA:
INGENIERO DE CAMINOS, C. y P.
ÁNGEL MEJIAS BENAVENTE

PROYECTO DE TRAZADO DE TERCER CARRIL EN LA AUTOPISTA TF-5 DESDE EL PK 15+733,20 HASTA LA OROTAVA

REDACCIÓN Y ELABORACIÓN:
proyma TYPSA INGENIEROS CONSULTORES Y ARQUITECTOS

LOS INGENIEROS AUTORES:
INGENIERO DE CAMINOS, C. y P. FERNANDO ALSINA BASTERRECHEA
INGENIERO DE CAMINOS, C. y P. MARÍA SÁNCHEZ MEDIAVILLA
INGENIERO DE CAMINOS, C. y P. FRANCISCO SILVESTRE ÁLVAREZ
INGENIERO DE CAMINOS, C. y P. SOÑA ABAJO GONZÁLEZ

FECHA: ABRIL 2022

ESCALA(S): 1 / 1.000
0 10 20 30 40m
DIN-A1 ORIGINAL

TÍTULO PLANO:
Servicios Afectados
Paradas de Guaguas

Nº PLANO:
13.8
HOJA 15 DE 24

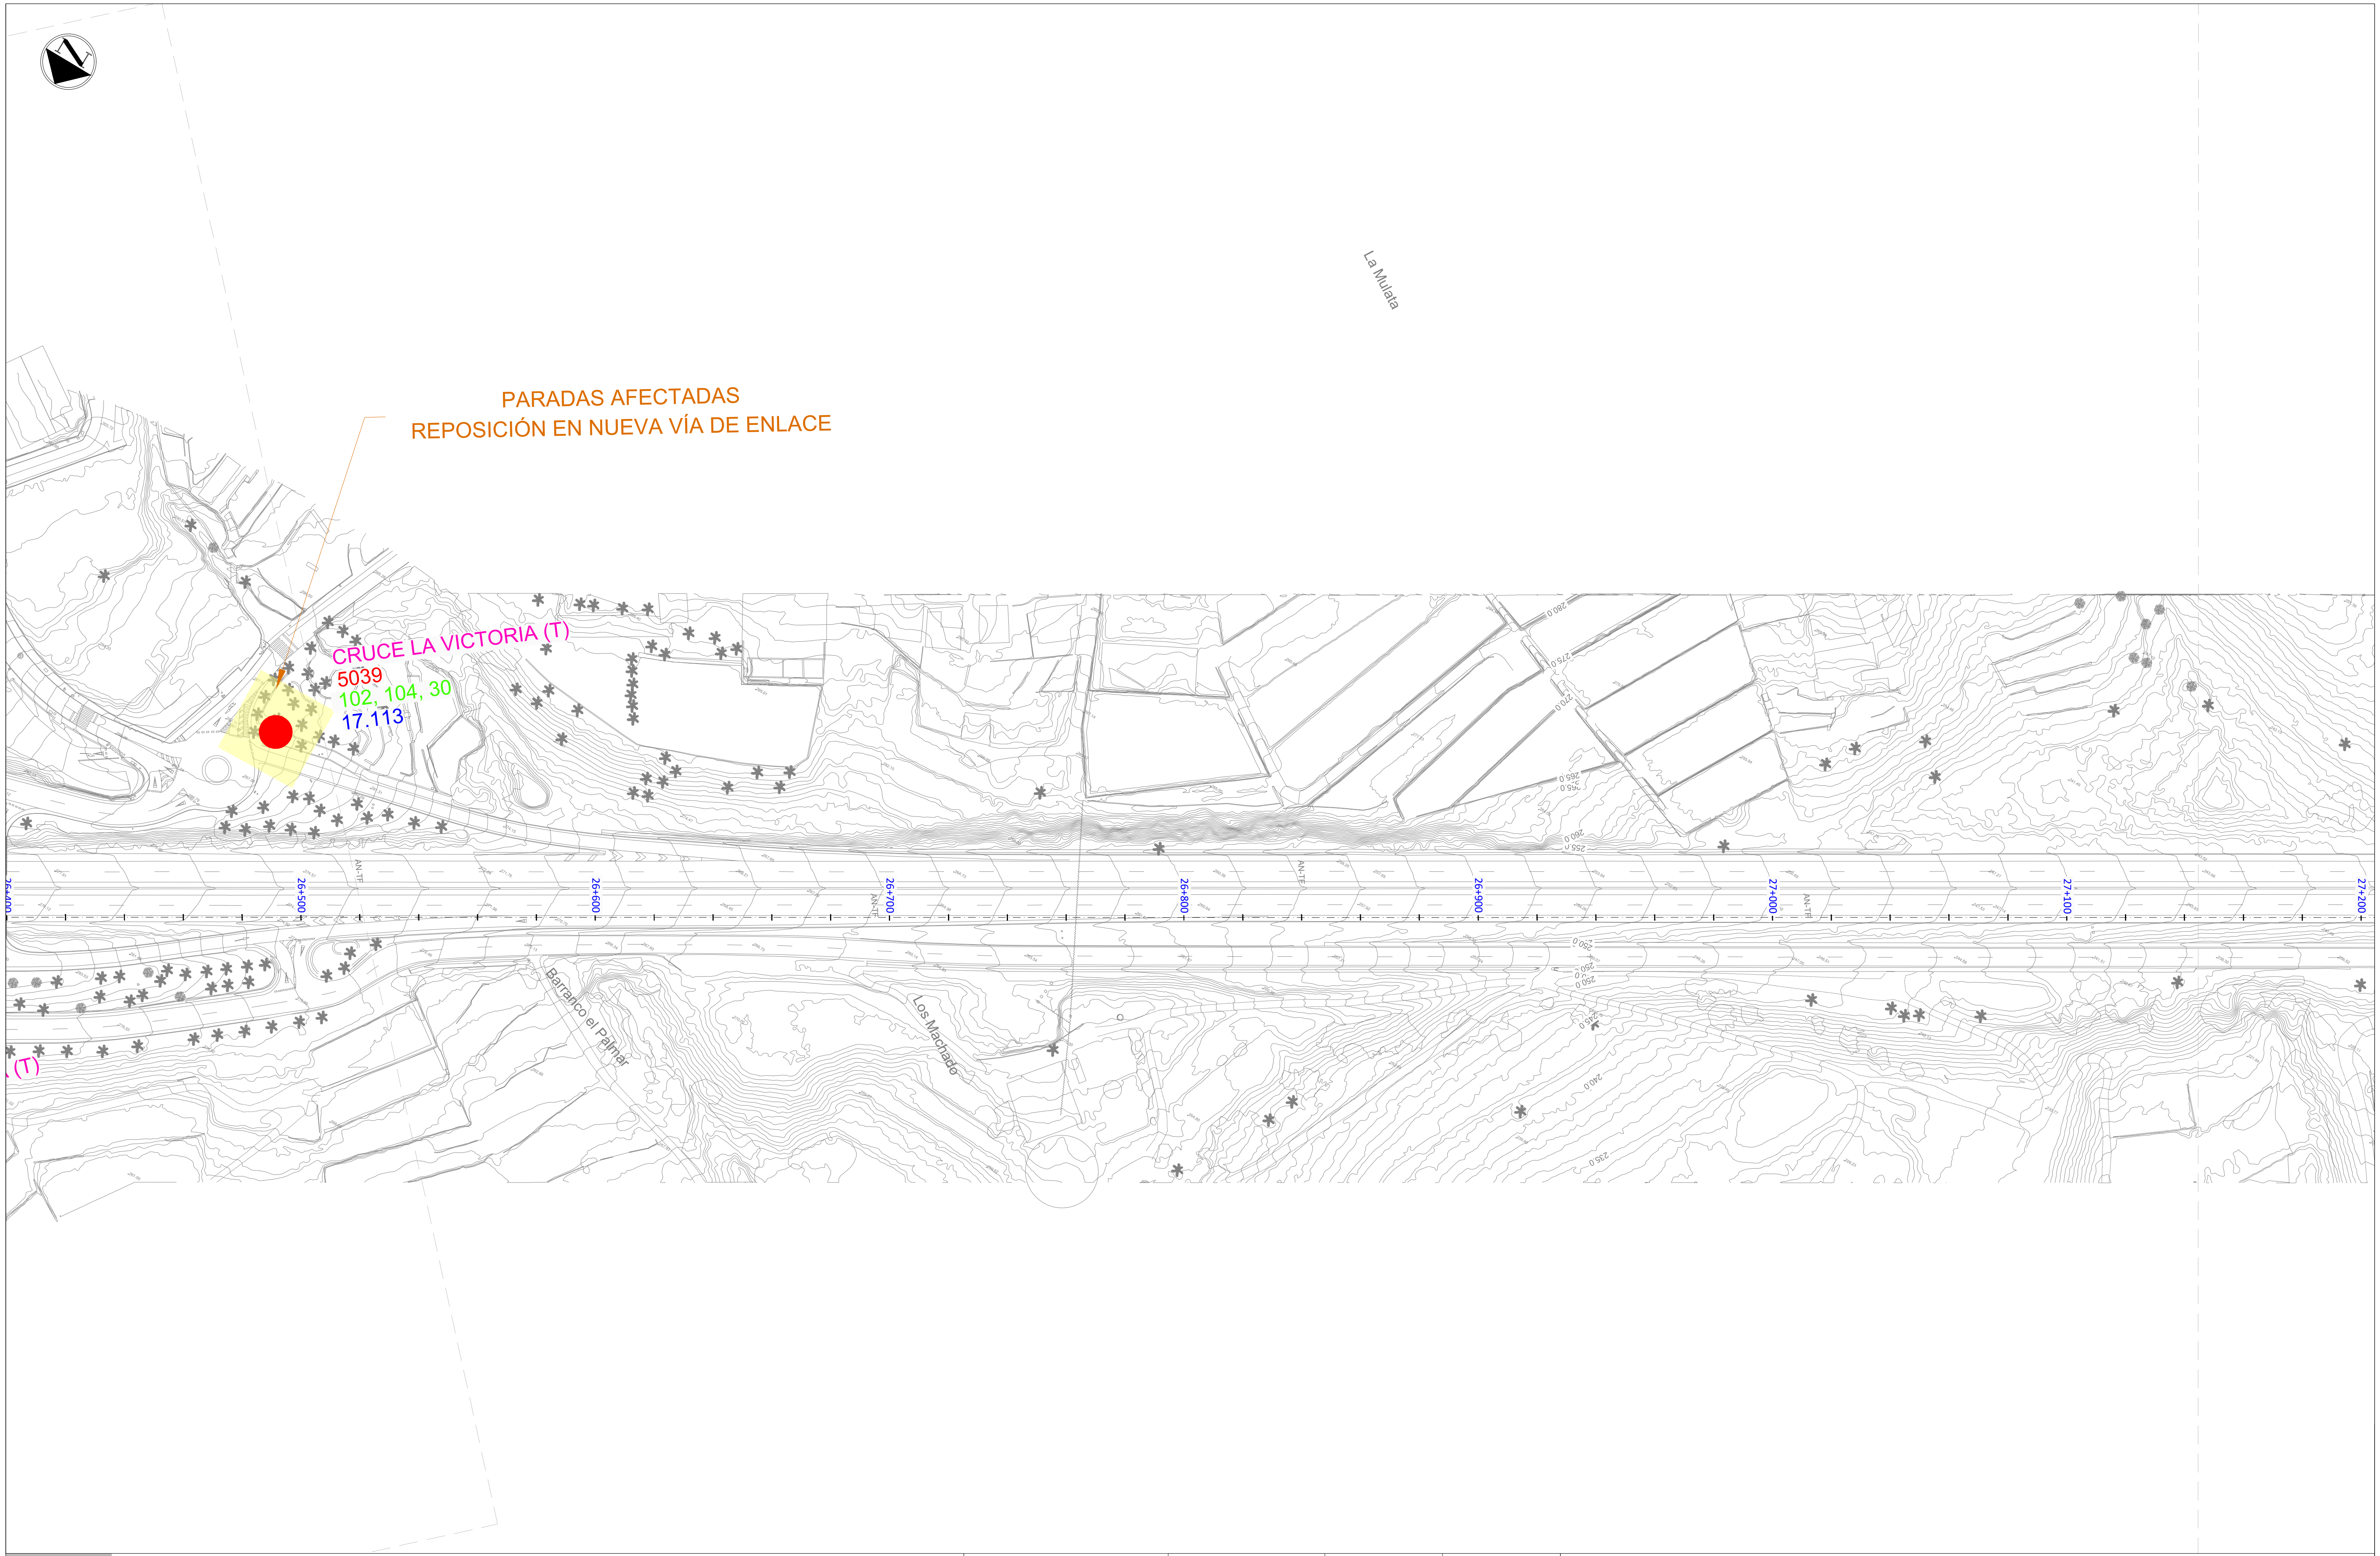

LEYENDA

▨	Servicios Afectados
🔴	Parada de Guaguas Afectada
🟢	Parada de Guaguas Repuesta

NOMBRE PARADA
CÓDIGO
LÍNEAS
Nº VIAJEROS

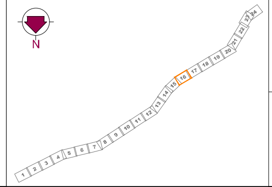

Gobierno de Canarias
Consejería de Obras Públicas, Transportes y Vivienda

EL INGENIERO DIRECTOR:
INGENIERO DE CAMINOS, C. y P.
JUAN JOSÉ CAMPOS LÓPEZ

EL JEFE DE ÁREA TÉCNICA:
INGENIERO DE CAMINOS, C. y P.
ÁNGEL MEJIAS BENAVENTE

PROYECTO DE TRAZADO DE TERCER CARRIL EN LA AUTOPISTA TF-5 DESDE EL PK 15+733,20 HASTA LA OROTAVA

REDACCIÓN Y ELABORACIÓN:
proyma
TYPSA INGENIEROS CONSULTORES Y ARQUITECTOS

LOS INGENIEROS AUTORES:
INGENIERO DE CAMINOS, C. y P. FERNANDO ALSINA BASTERRECHEA
INGENIERO DE CAMINOS, C. y P. MARÍA SÁNCHEZ MEDIAVILLA
INGENIERO DE CAMINOS, C. y P. FRANCISCO SILVESTRE ÁLVAREZ
INGENIERO DE CAMINOS, C. y P. SOÑA ABAJO GONZÁLEZ

FECHA:
ABRIL 2022

ESCALA(S):
1 / 1.000
0 10 20 30 40m
DIN-A1 ORIGINAL

TÍTULO PLANO:
Servicios Afectados
Paradas de Guaguas

Nº PLANO:
13.8
HOJA 16 DE 24

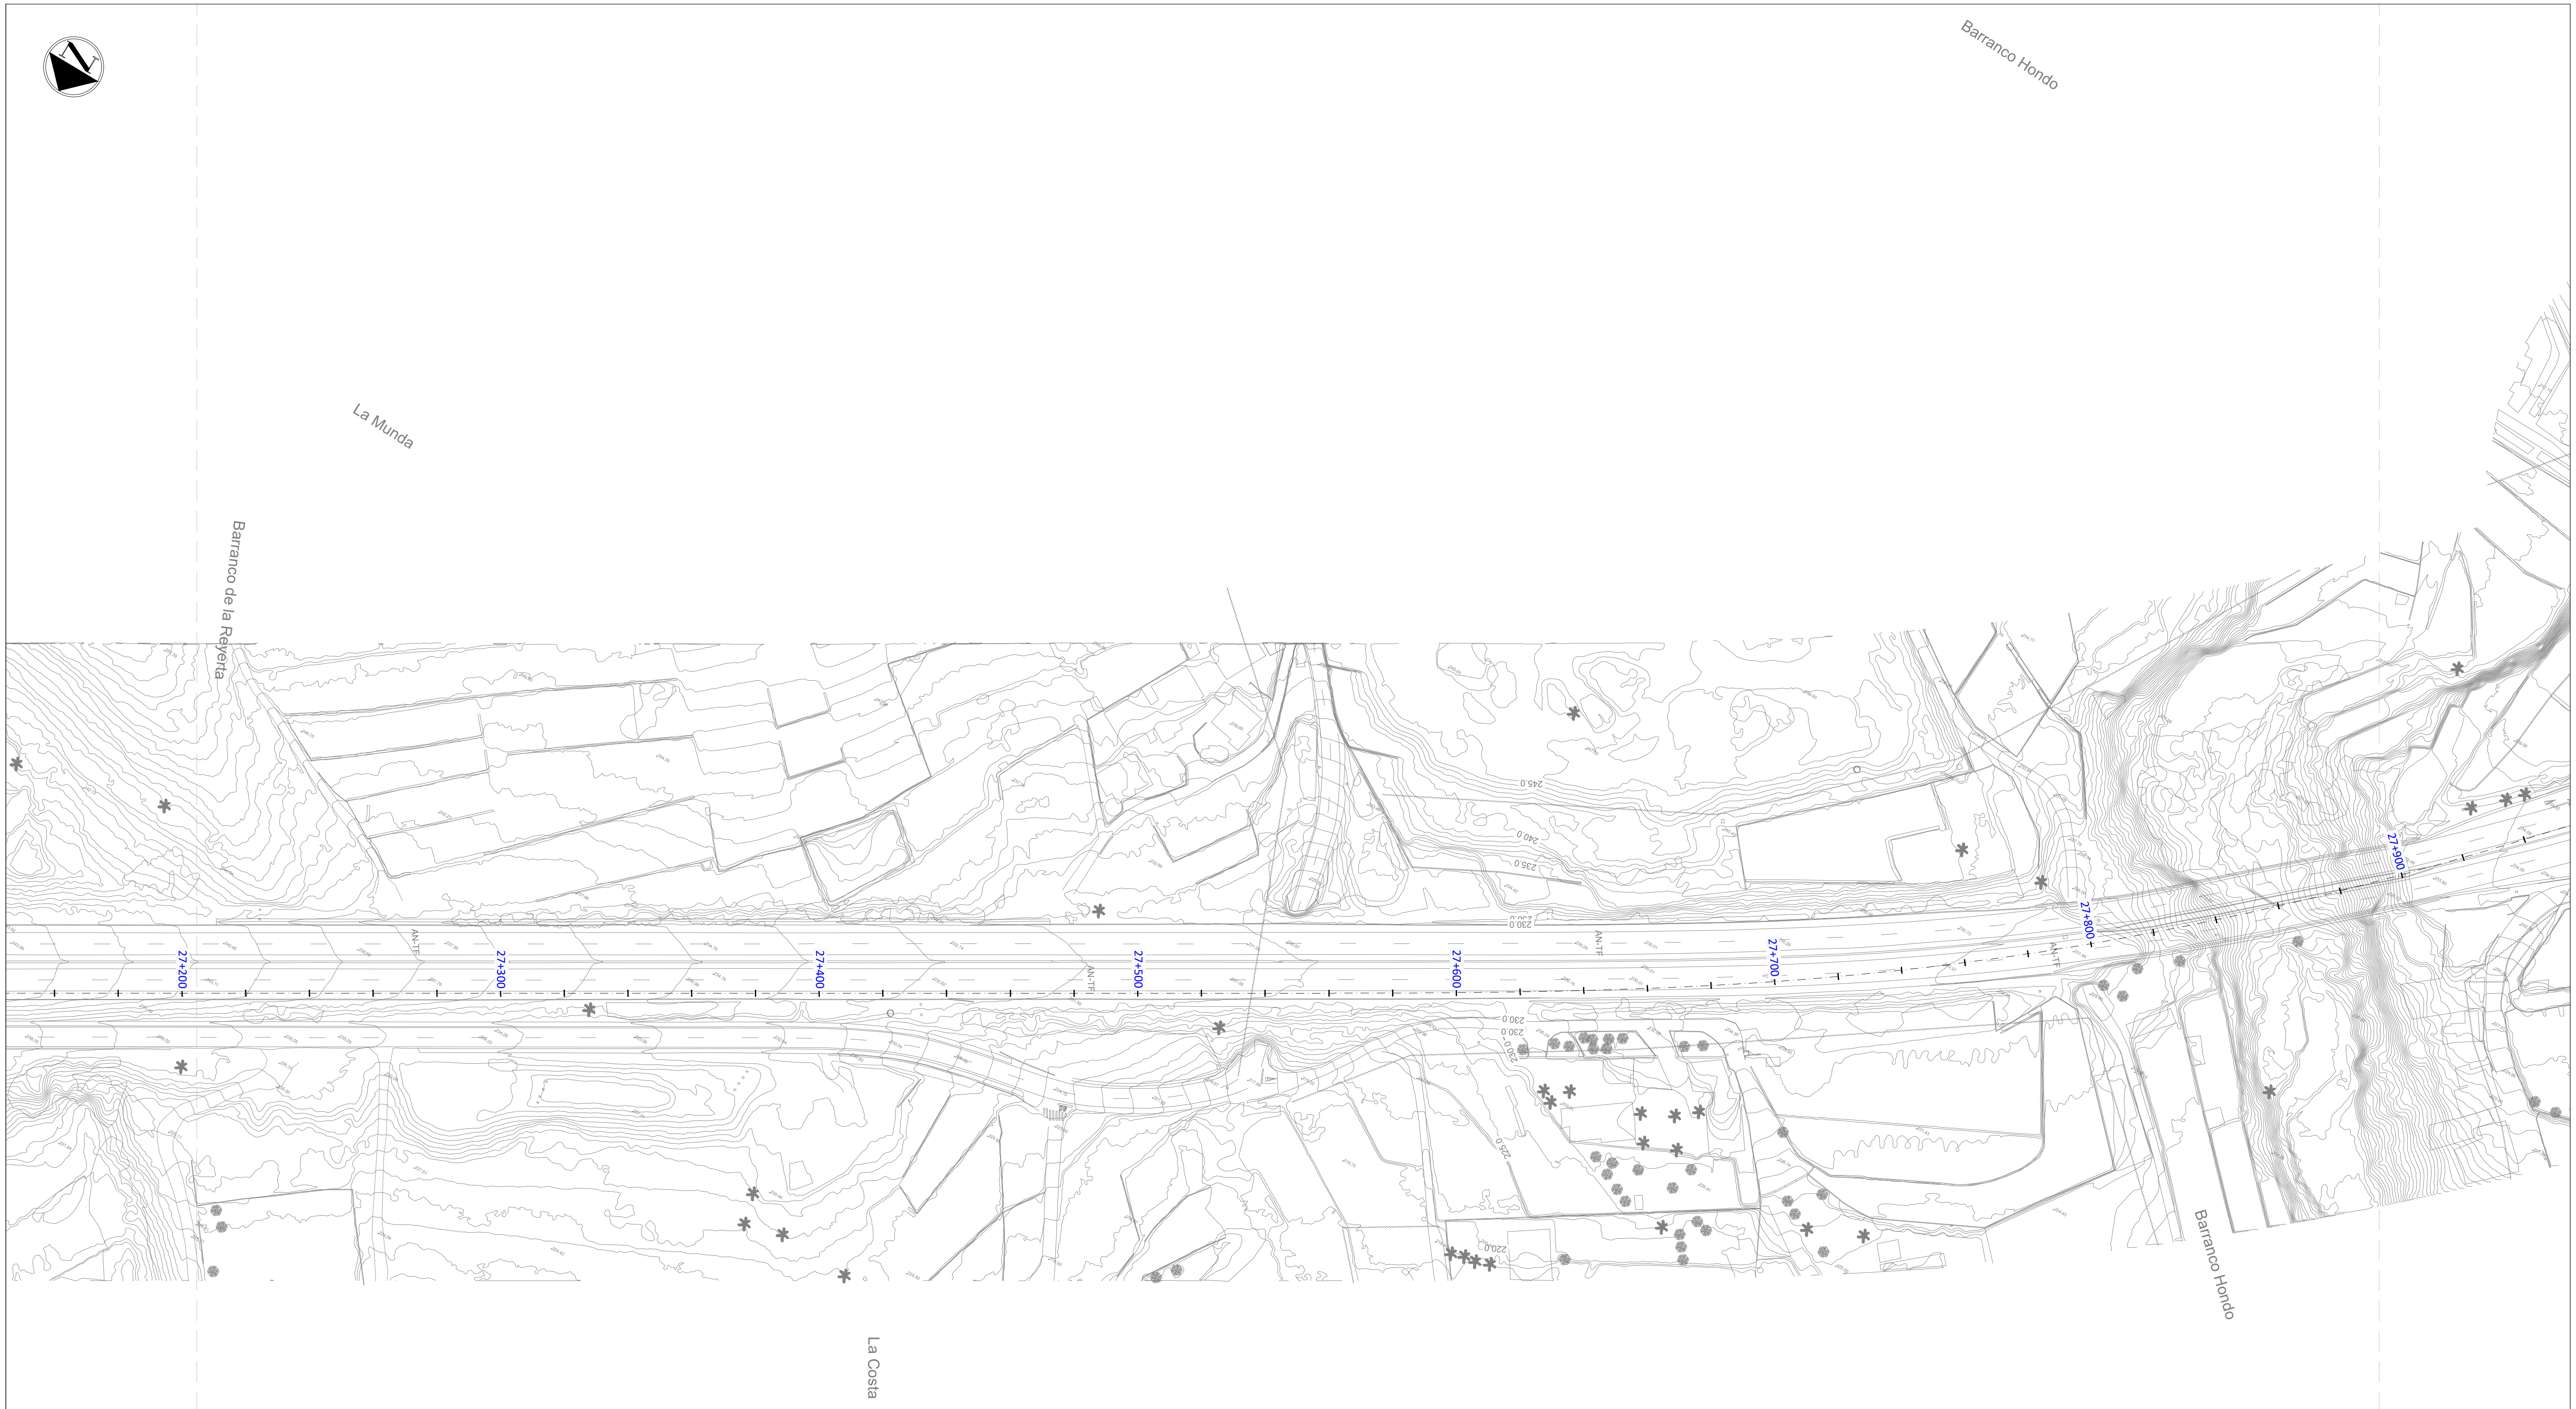

LEYENDA

▬ Servicios Afectados

● Parada de Guaguas Afectada

● Parada de Guaguas Repuesta

NOMBRE PARADA
CÓDIGO
LÍNEAS
Nº VIAJEROS

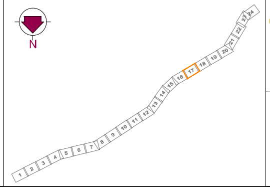

Gobierno de Canarias
Consejería de Obras Públicas, Transportes y Vivienda

EL INGENIERO DIRECTOR:
INGENIERO DE CAMINOS, C. y P.
JUAN JOSÉ CAMPOS LÓPEZ

EL JEFE DE ÁREA TÉCNICA:
INGENIERO DE CAMINOS, C. y P.
ÁNGEL MEJIAS BENAVENTE

PROYECTO DE TRAZADO DE TERCER CARRIL EN LA AUTOPISTA TF-5 DESDE EL PK 15+733,20 HASTA LA OROTAVA

REDACCIÓN Y ELABORACIÓN:
proyma
TYPSA INGENIEROS CONSULTORES Y ARQUITECTOS

LOS INGENIEROS AUTORES:
INGENIERO DE CAMINOS, C. y P. FERNANDO ALSINA BASTERRECHEA
INGENIERO DE CAMINOS, C. y P. MARÍA SÁNCHEZ MEDIAVILLA
INGENIERO DE CAMINOS, C. y P. FRANCISCO SILVESTRE ÁLVAREZ
INGENIERO DE CAMINOS, C. y P. SOÑA ABAJO GONZÁLEZ

FECHA:
ABRIL 2022

ESCALA(S):
1 / 1.000
0 10 20 30 40m
DIN-A1 ORIGINAL

TÍTULO PLANO:
Servicios Afectados
Paradas de Guaguas

Nº PLANO:
13.8
HOJA 17 DE 24

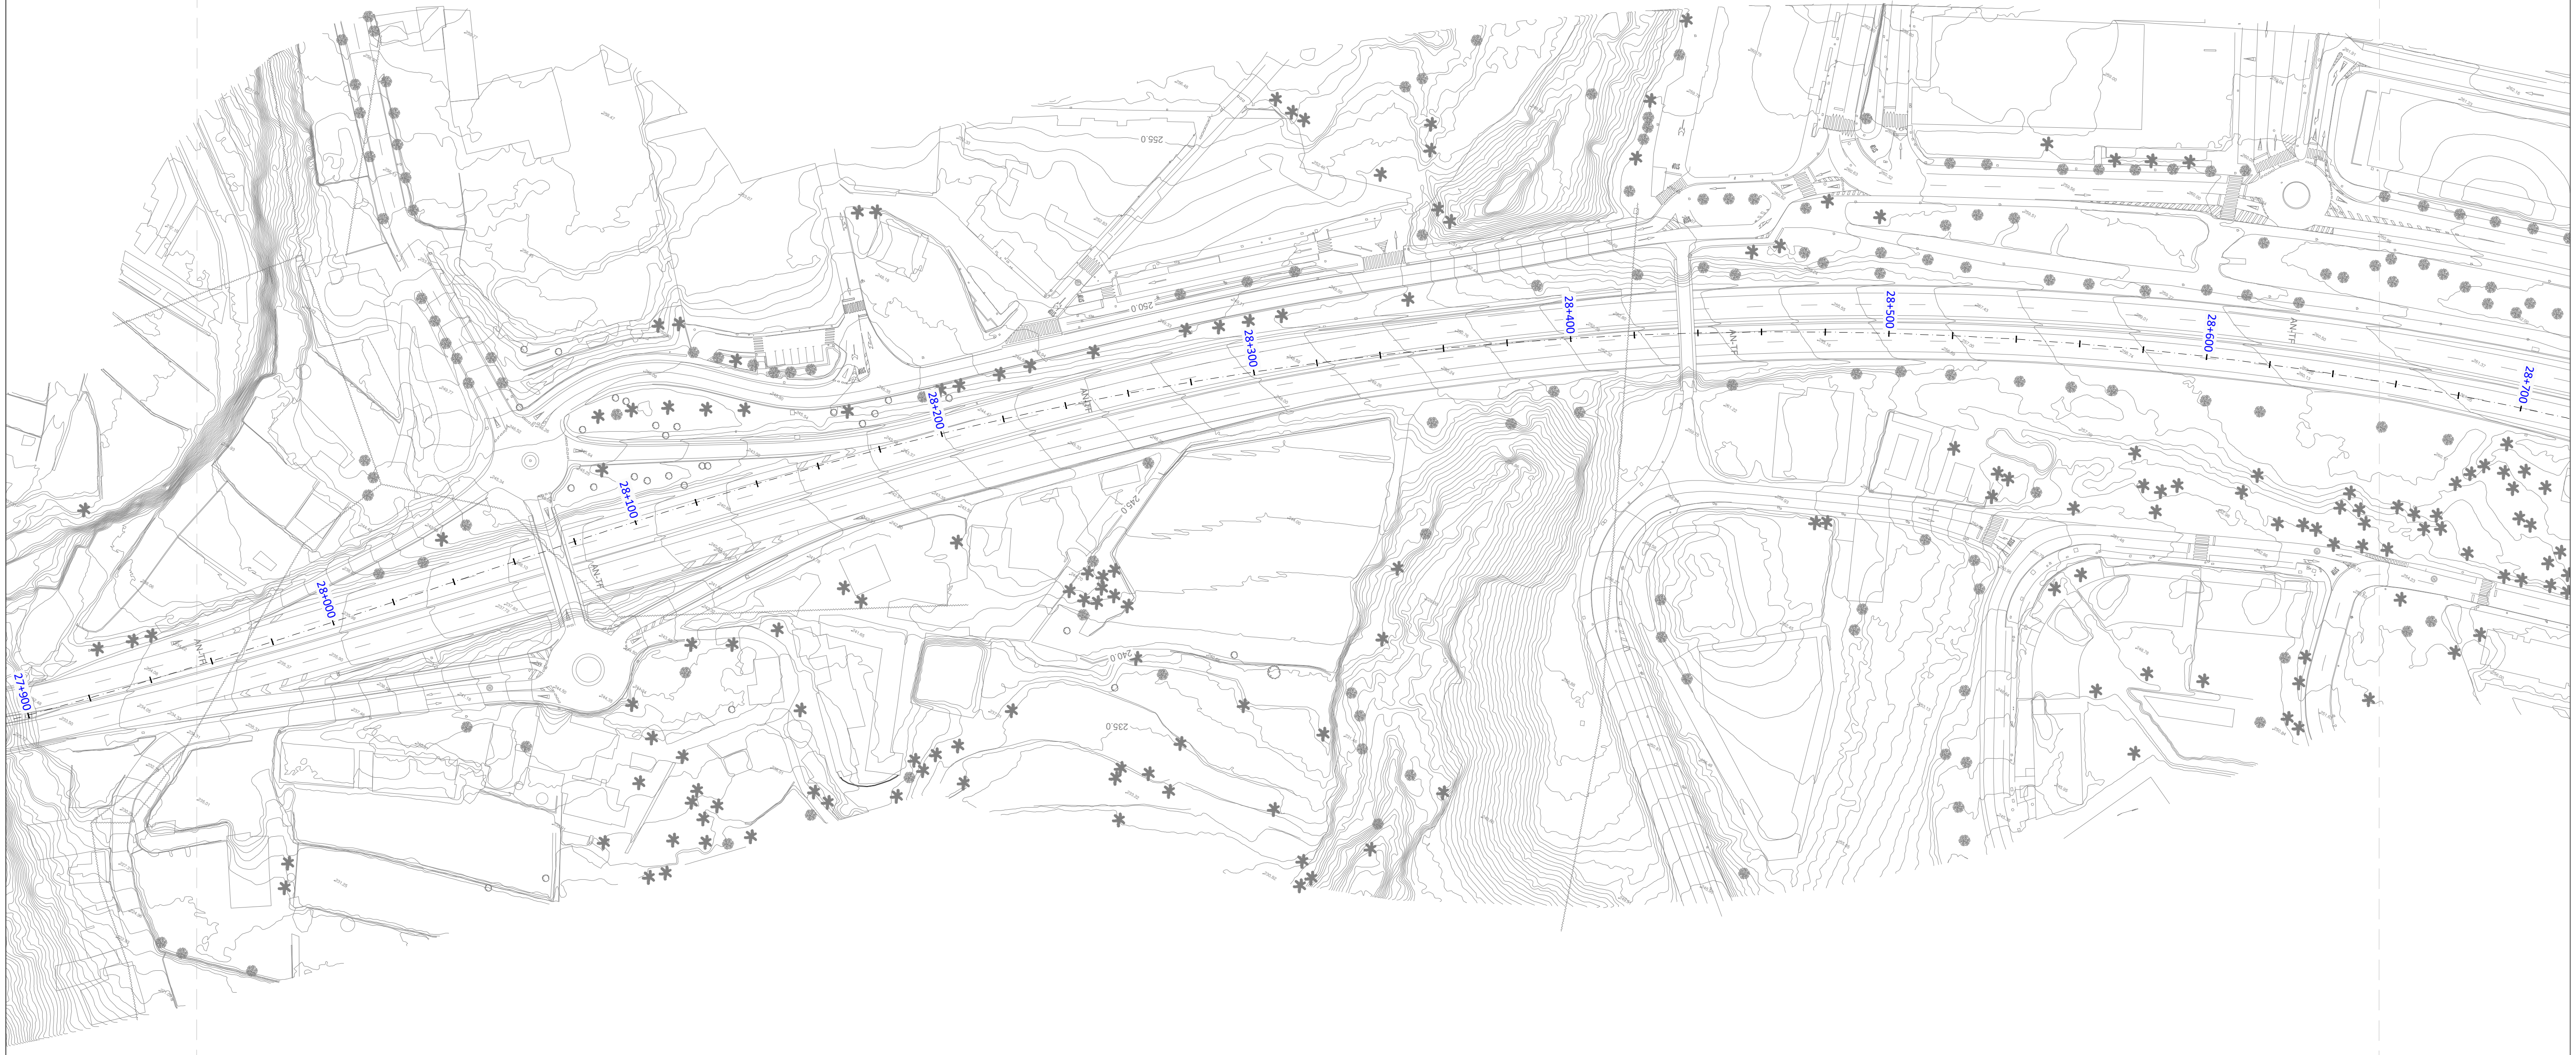

LEYENDA

▬	Servicios Afectados
🔴	Parada de Guaguas Afectada
🟢	Parada de Guaguas Repuesta

NOMBRE PARADA
CÓDIGO
LÍNEAS
Nº VIAJEROS

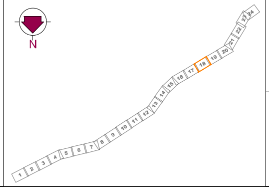

Gobierno de Canarias
Consejería de Obras Públicas, Transportes y Vivienda

EL INGENIERO DIRECTOR:
INGENIERO DE CAMINOS, C. y P.
JUAN JOSÉ CAMPOS LÓPEZ

EL JEFE DE ÁREA TÉCNICA:
INGENIERO DE CAMINOS, C. y P.
ÁNGEL MEJIAS BENAVENTE

PROYECTO DE TRAZADO DE TERCER CARRIL EN LA AUTOPISTA TF-5 DESDE EL PK 15+733,20 HASTA LA OROTAVA

REDACCIÓN Y ELABORACIÓN:
proyma
TYPSA INGENIEROS CONSULTORES Y ARQUITECTOS

LOS INGENIEROS AUTORES:
INGENIERO DE CAMINOS, C. y P.
FERNANDO ALSINA BASTERRECHEA
INGENIERO DE CAMINOS, C. y P.
MARÍA SÁNCHEZ MEDIAVILLA
INGENIERO DE CAMINOS, C. y P.
FRANCISCO SILVESTRE ÁLVAREZ
INGENIERO DE CAMINOS, C. y P.
SOÑA ABAJO GONZÁLEZ

FECHA:
ABRIL 2022

ESCALA(S):
1 / 1.000
0 10 20 30 40m
DIN-A1 ORIGINAL

TÍTULO PLANO:
Servicios Afectados
Paradas de Guaguas

Nº PLANO:
13.8
HOJA 18 DE 24

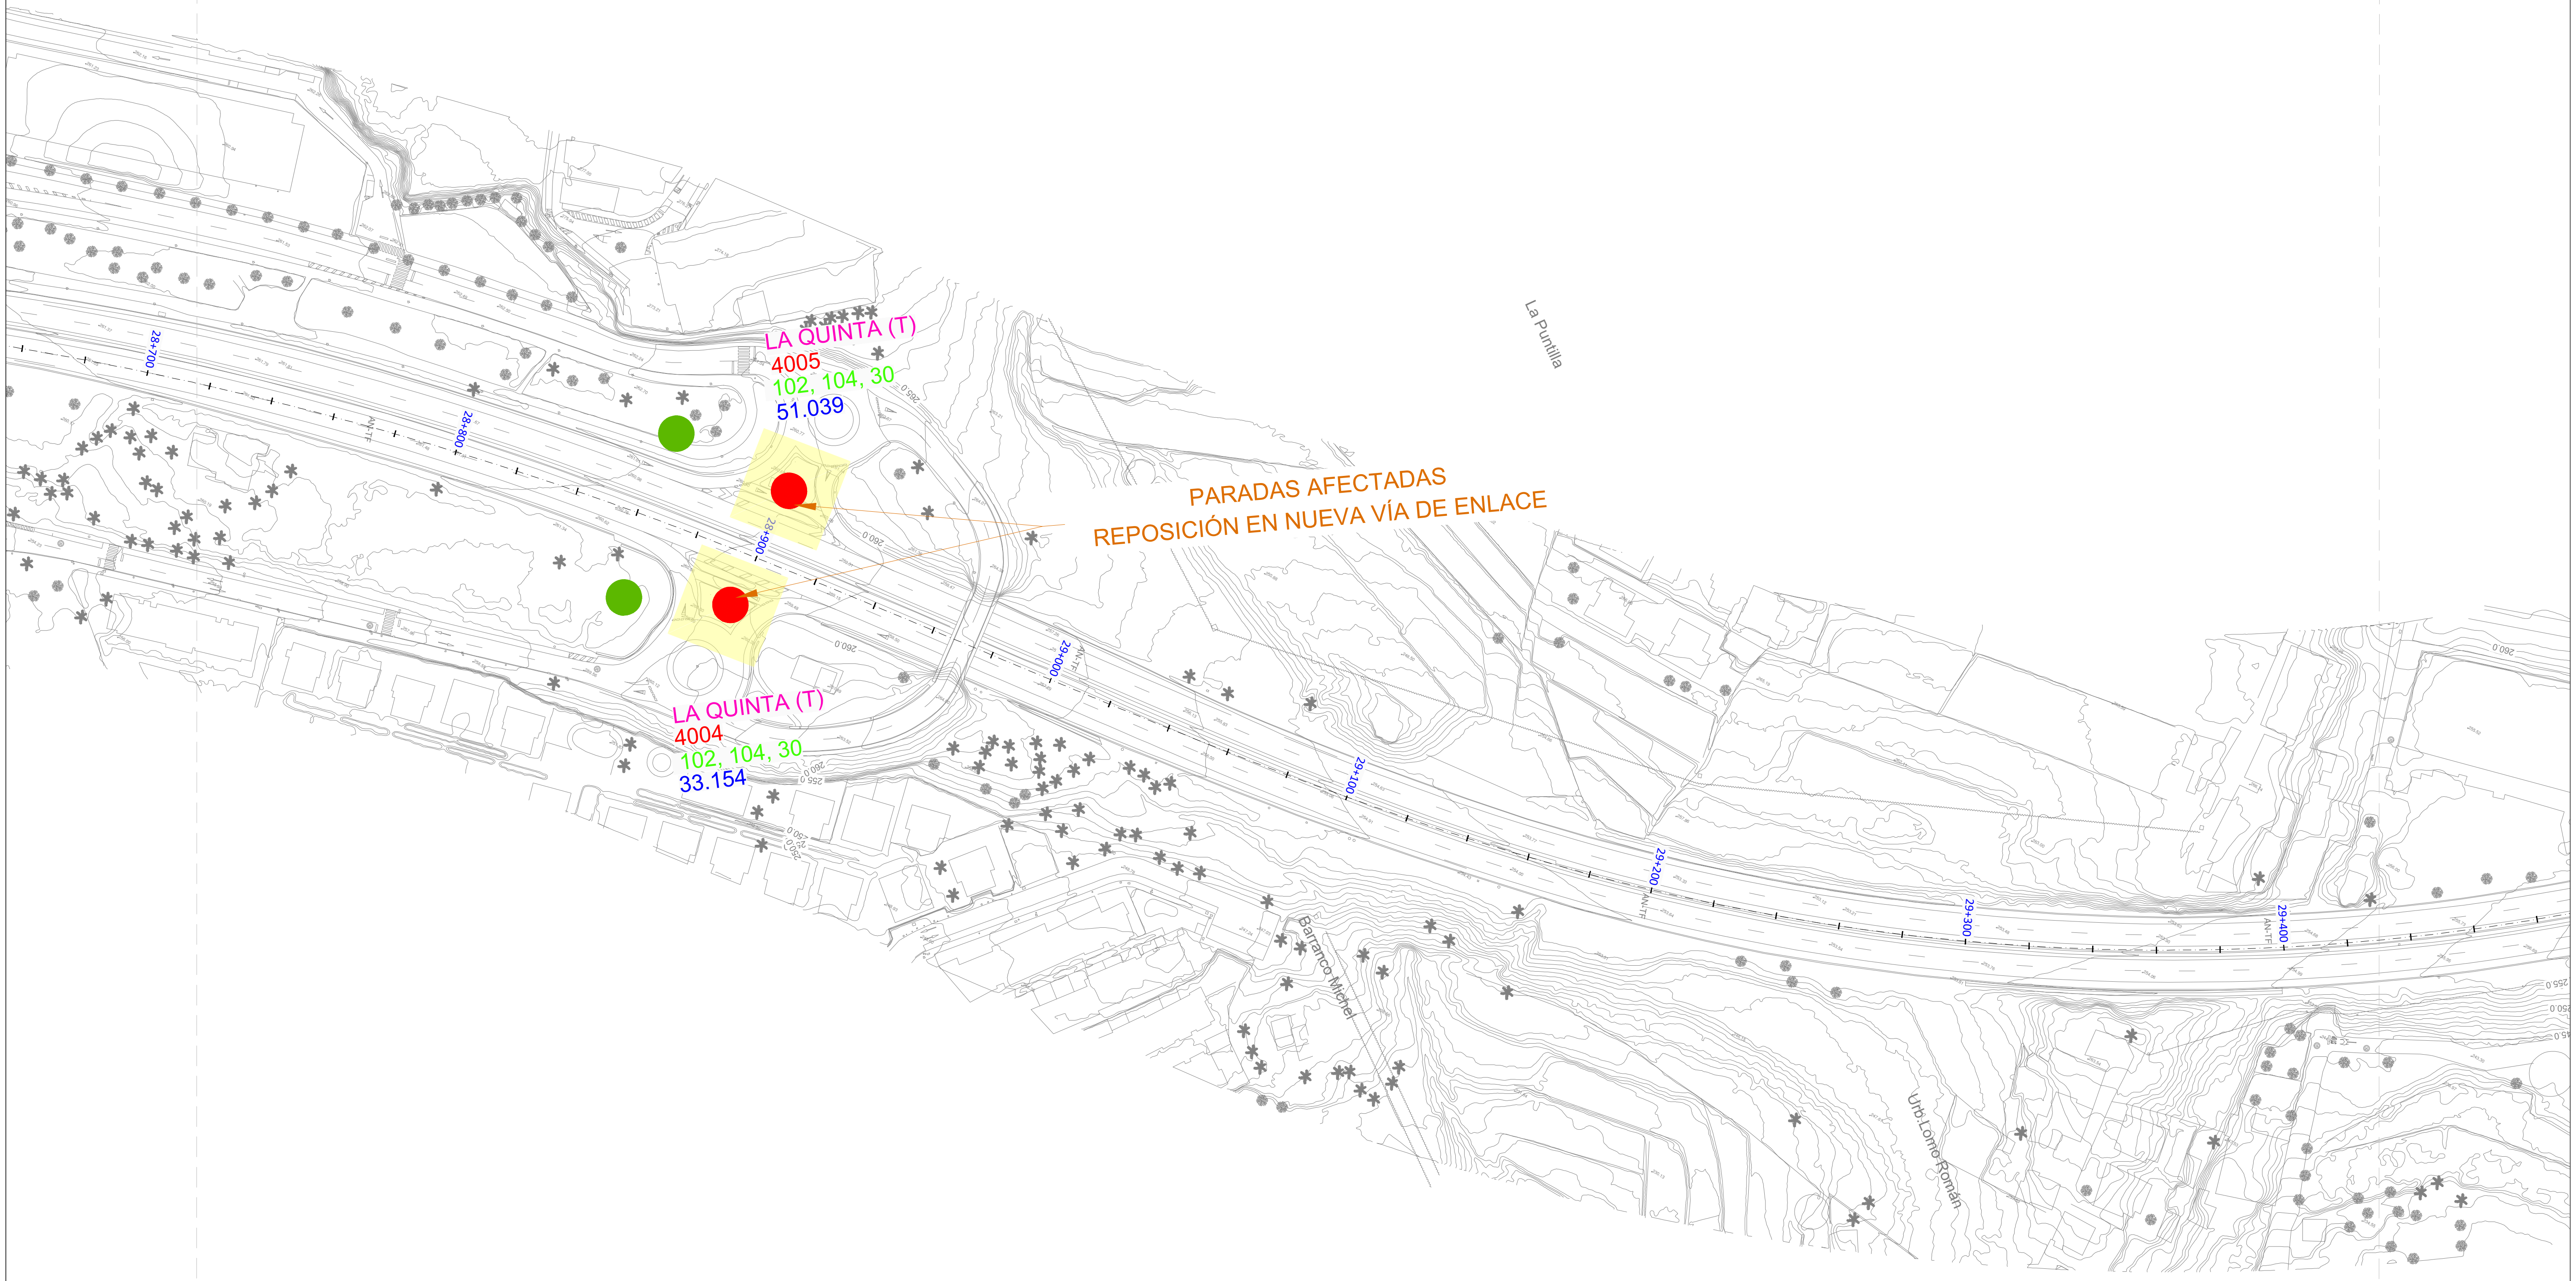

LEYENDA

▬	Servicios Afectados
●	Parada de Guaguas Afectada
●	Parada de Guaguas Repuesta

NOMBRE PARADA
CÓDIGO
LÍNEAS
Nº VIAJEROS

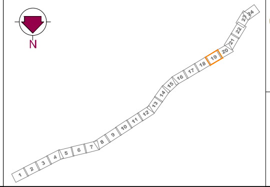

Gobierno de Canarias
Consejería de Obras Públicas, Transportes y Vivienda

EL INGENIERO DIRECTOR:
INGENIERO DE CAMINOS, C. y P.
JUAN JOSÉ CAMPOS LÓPEZ

EL JEFE DE ÁREA TÉCNICA:
INGENIERO DE CAMINOS, C. y P.
ÁNGEL MEJIAS BENAVENTE

PROYECTO DE TRAZADO DE TERCER CARRIL EN LA AUTOPISTA TF-5
DESDE EL PK 15+733,20 HASTA LA OROTAVA

REDACCIÓN Y ELABORACIÓN:
proyma
TYPSA INGENIEROS CONSULTORES Y ARQUITECTOS

LOS INGENIEROS AUTORES:
INGENIERO DE CAMINOS, C. y P.
FERNANDO ALSINA BASTERRECHEA
INGENIERO DE CAMINOS, C. y P.
MARÍA SÁNCHEZ MEDIAVILLA
INGENIERO DE CAMINOS, C. y P.
FRANCISCO SILVESTRE ÁLVAREZ
INGENIERO DE CAMINOS, C. y P.
SOÑA ABAJO GONZÁLEZ

FECHA:
ABRIL 2022

ESCALA(S):
1 / 1.000
0 10 20 30 40m
DIN-A1 ORIGINAL

TÍTULO PLANO:
Servicios Afectados
Paradas de Guaguas

Nº PLANO:
13.8
HOJA 19 DE 24

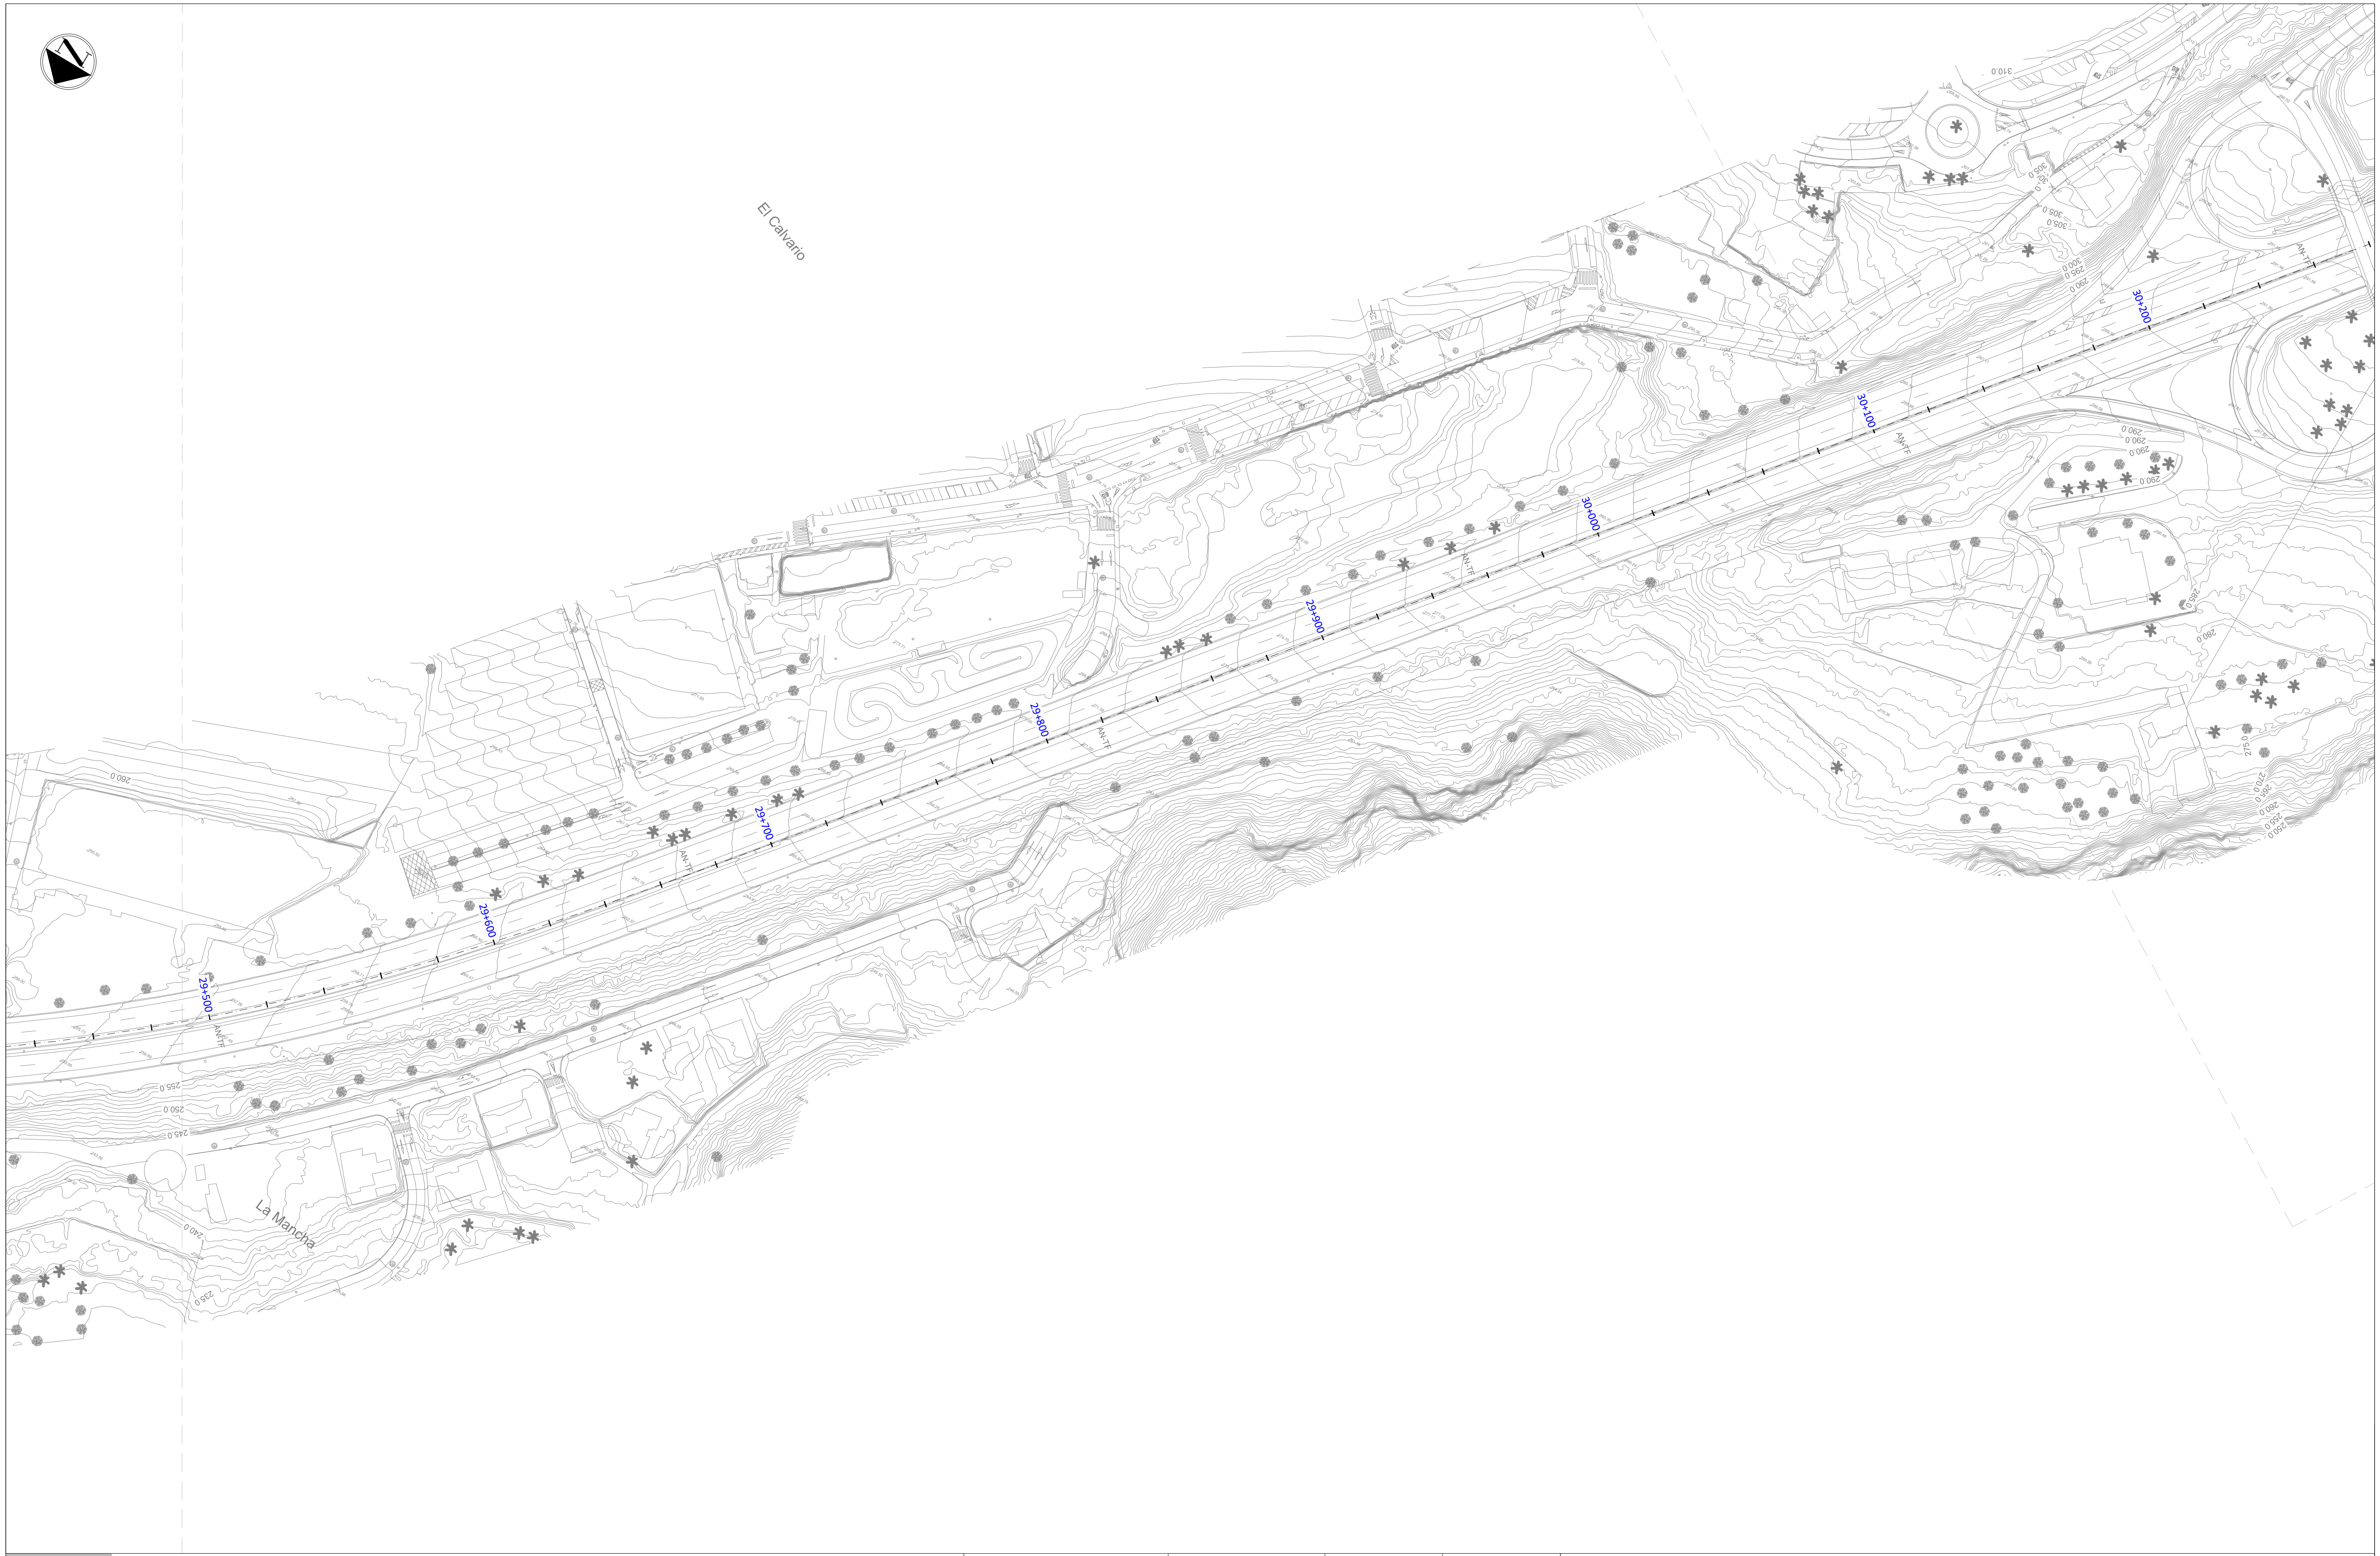

LEYENDA

🟨	Servicios Afectados
🟥 ●	Parada de Guaguas Afectada
🟩 ●	Parada de Guaguas Repuesta

NOMBRE PARADA
CÓDIGO
LÍNEAS
Nº VIAJEROS

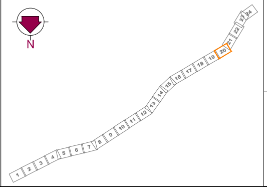

Gobierno de Canarias
Consejería de Obras Públicas, Transportes y Vivienda

EL INGENIERO DIRECTOR:
INGENIERO DE CAMINOS, C. y P.
JUAN JOSÉ CAMPOS LÓPEZ

EL JEFE DE ÁREA TÉCNICA:
INGENIERO DE CAMINOS, C. y P.
ÁNGEL MEJIAS BENAVENTE

PROYECTO DE TRAZADO DE TERCER CARRIL EN LA AUTOPISTA TF-5 DESDE EL PK 15+733,20 HASTA LA OROTAVA

REDACCIÓN Y ELABORACIÓN:
proyma
TYPSA INGENIEROS CONSULTORES Y ARQUITECTOS

LOS INGENIEROS AUTORES:
INGENIERO DE CAMINOS, C. y P. FERNANDO ALSINA BASTERRECHEA
INGENIERO DE CAMINOS, C. y P. MARÍA SÁNCHEZ MEDIAVILLA
INGENIERO DE CAMINOS, C. y P. FRANCISCO SILVESTRE ÁLVAREZ
INGENIERO DE CAMINOS, C. y P. SOÑA ABAJO GONZÁLEZ

FECHA: ABRIL 2022

ESCALA(S): 1 / 1.000 — 0 10 20 30 40m

DIN-A1 ORIGINAL

TÍTULO PLANO:
Servicios Afectados
Paradas de Guaguas

Nº PLANO: 13.8
HOJA 20 DE 24

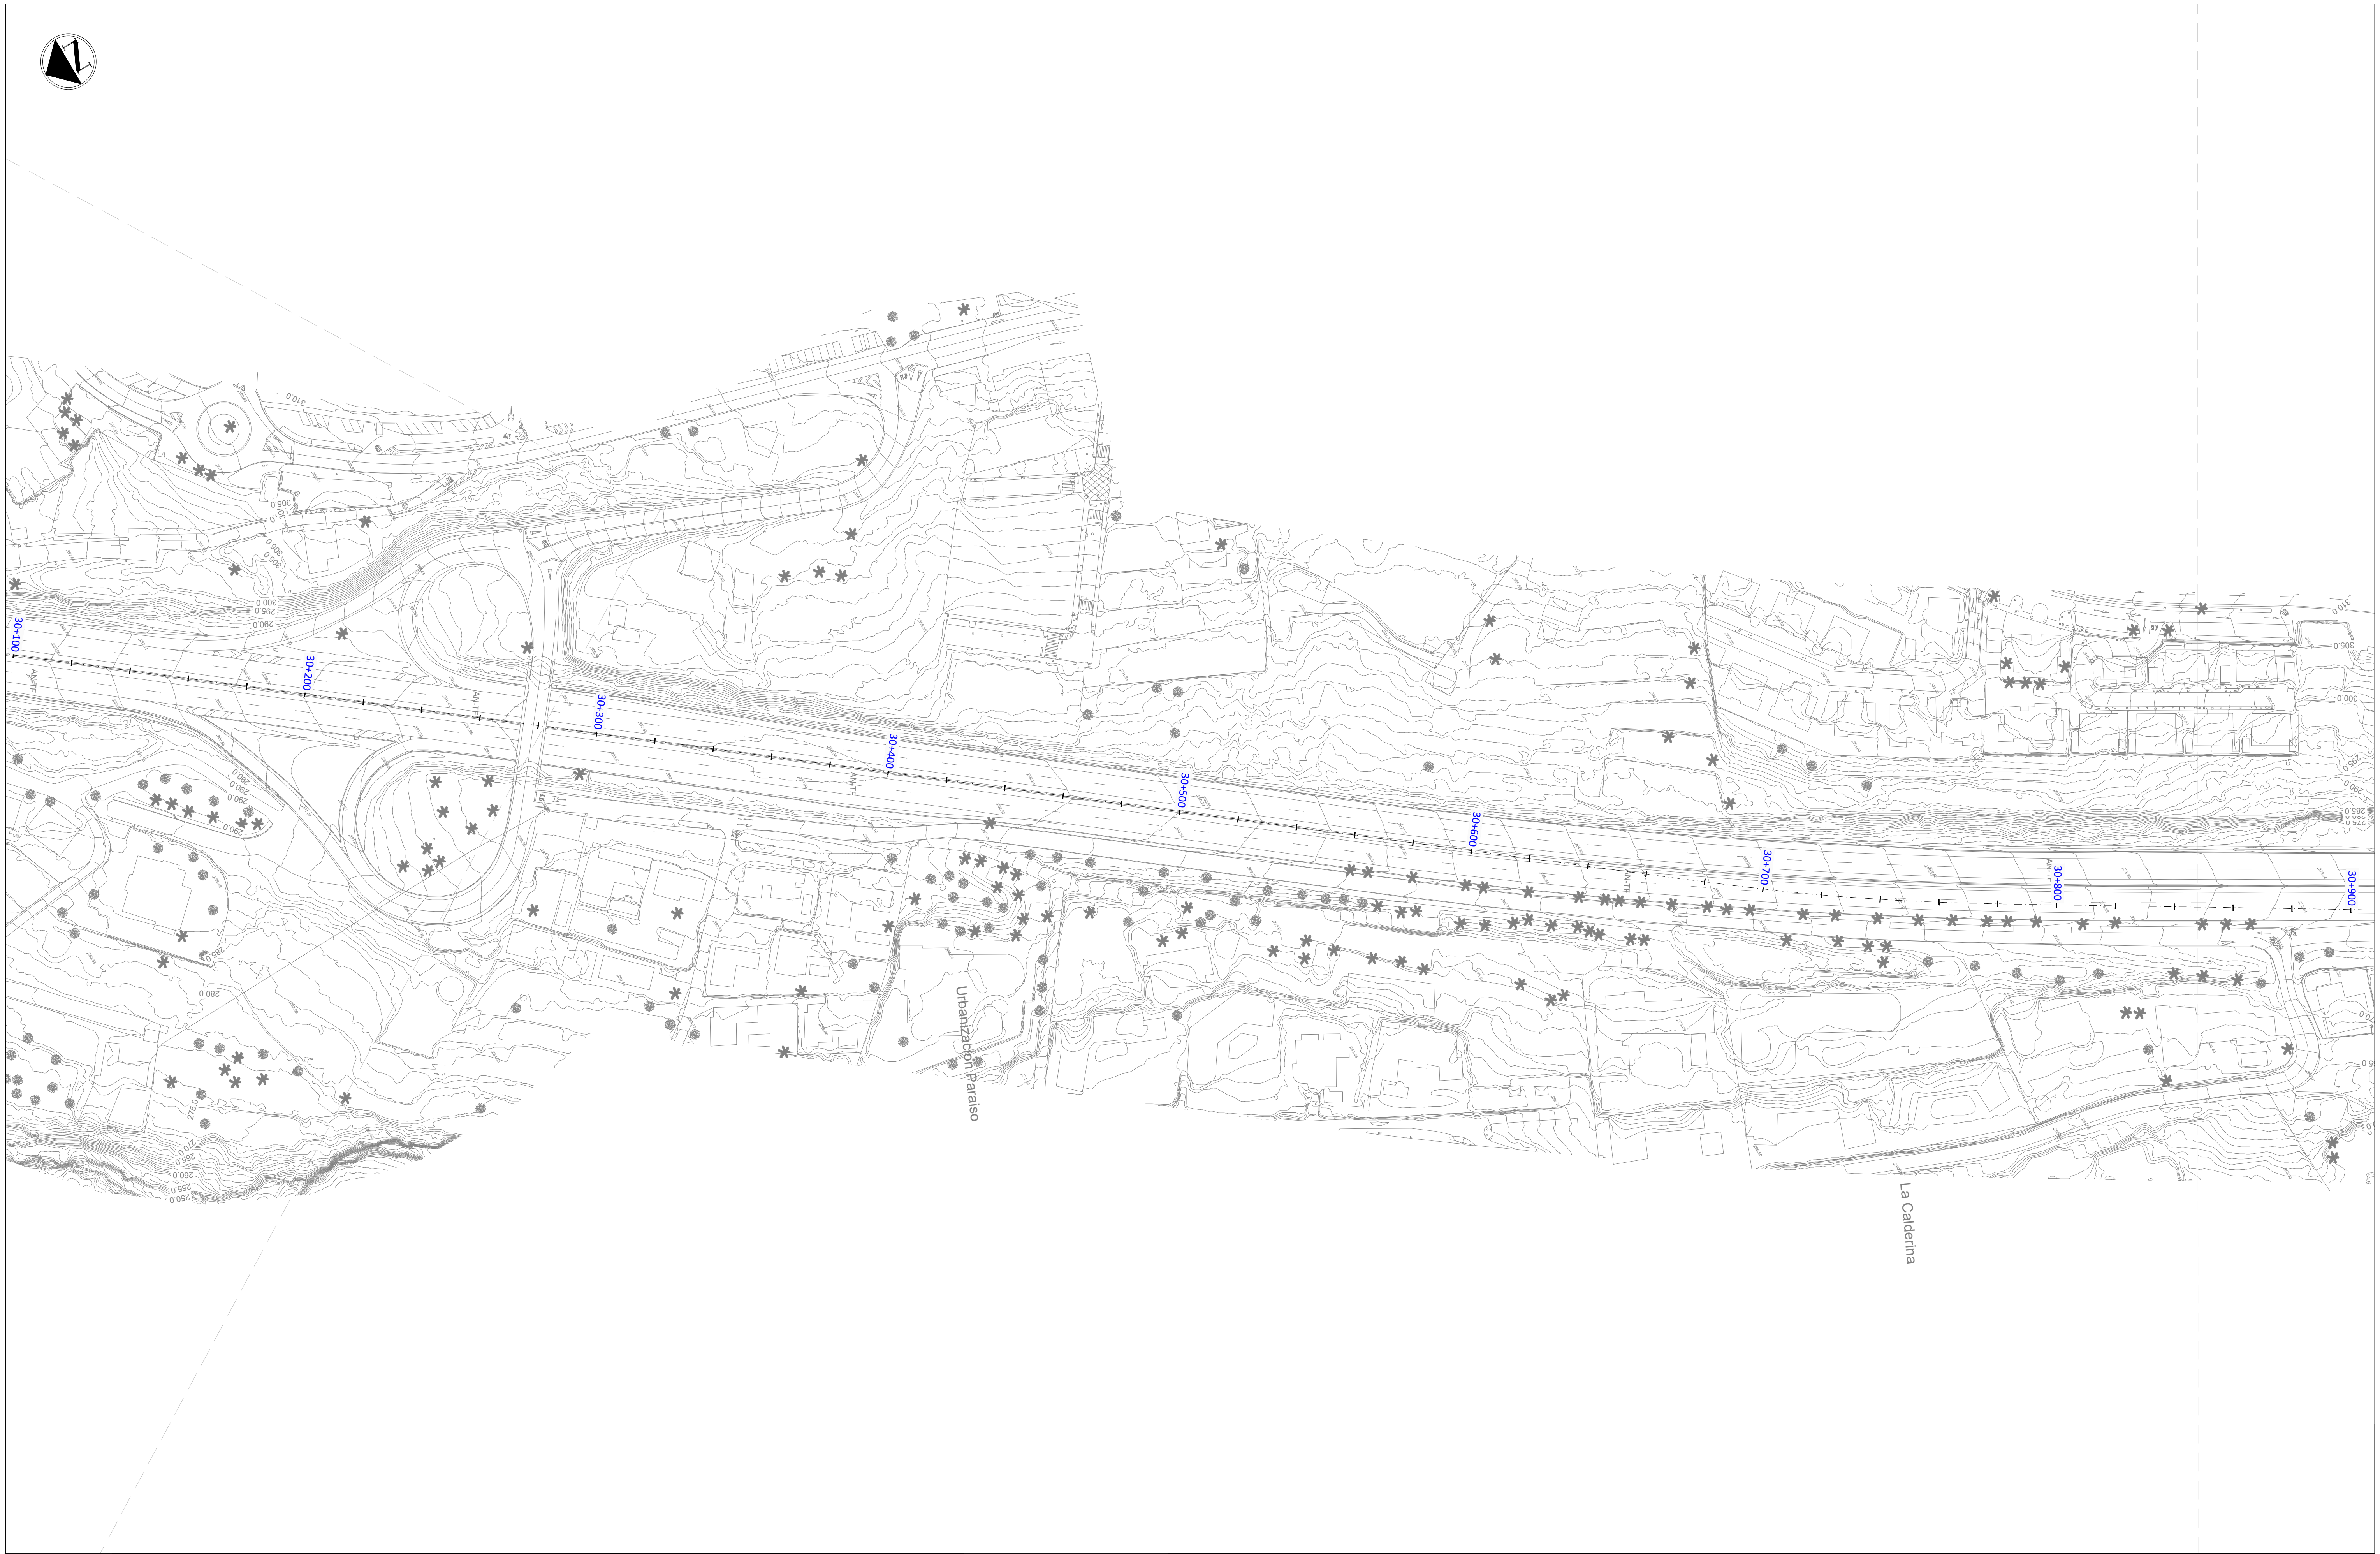

LEYENDA

▬	Servicios Afectados
●	Parada de Guaguas Afectada
●	Parada de Guaguas Repuesta

NOMBRE PARADA
CÓDIGO
LÍNEAS
Nº VIAJEROS

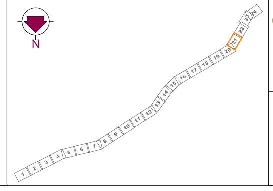

Gobierno de Canarias
Consejería de Obras Públicas, Transportes y Vivienda

EL INGENIERO DIRECTOR:
INGENIERO DE CAMINOS, C. y P.
JUAN JOSÉ CAMPOS LÓPEZ

EL JEFE DE ÁREA TÉCNICA:
INGENIERO DE CAMINOS, C. y P.
ÁNGEL MEJIAS BENAVENTE

PROYECTO DE TRAZADO DE TERCER CARRIL EN LA AUTOPISTA TF-5 DESDE EL PK 15+733,20 HASTA LA OROTAVA

REDACCIÓN Y ELABORACIÓN:
proyma
TYPSA INGENIEROS CONSULTORES Y ARQUITECTOS

LOS INGENIEROS AUTORES:
INGENIERO DE CAMINOS, C. y P. FERNANDO ALSINA BASTERRECHEA
INGENIERO DE CAMINOS, C. y P. MARÍA SÁNCHEZ MEDIAVILLA
INGENIERO DE CAMINOS, C. y P. FRANCISCO SILVESTRE ÁLVAREZ
INGENIERO DE CAMINOS, C. y P. SOÑA ABAJO GONZÁLEZ

FECHA:
ABRIL 2022

ESCALA(S):
1 / 1.000
0 10 20 30 40m
DIN-A1 ORIGINAL

TÍTULO PLANO:
Servicios Afectados
Paradas de Guaguas

Nº PLANO:
13.8
HOJA 21 DE 24

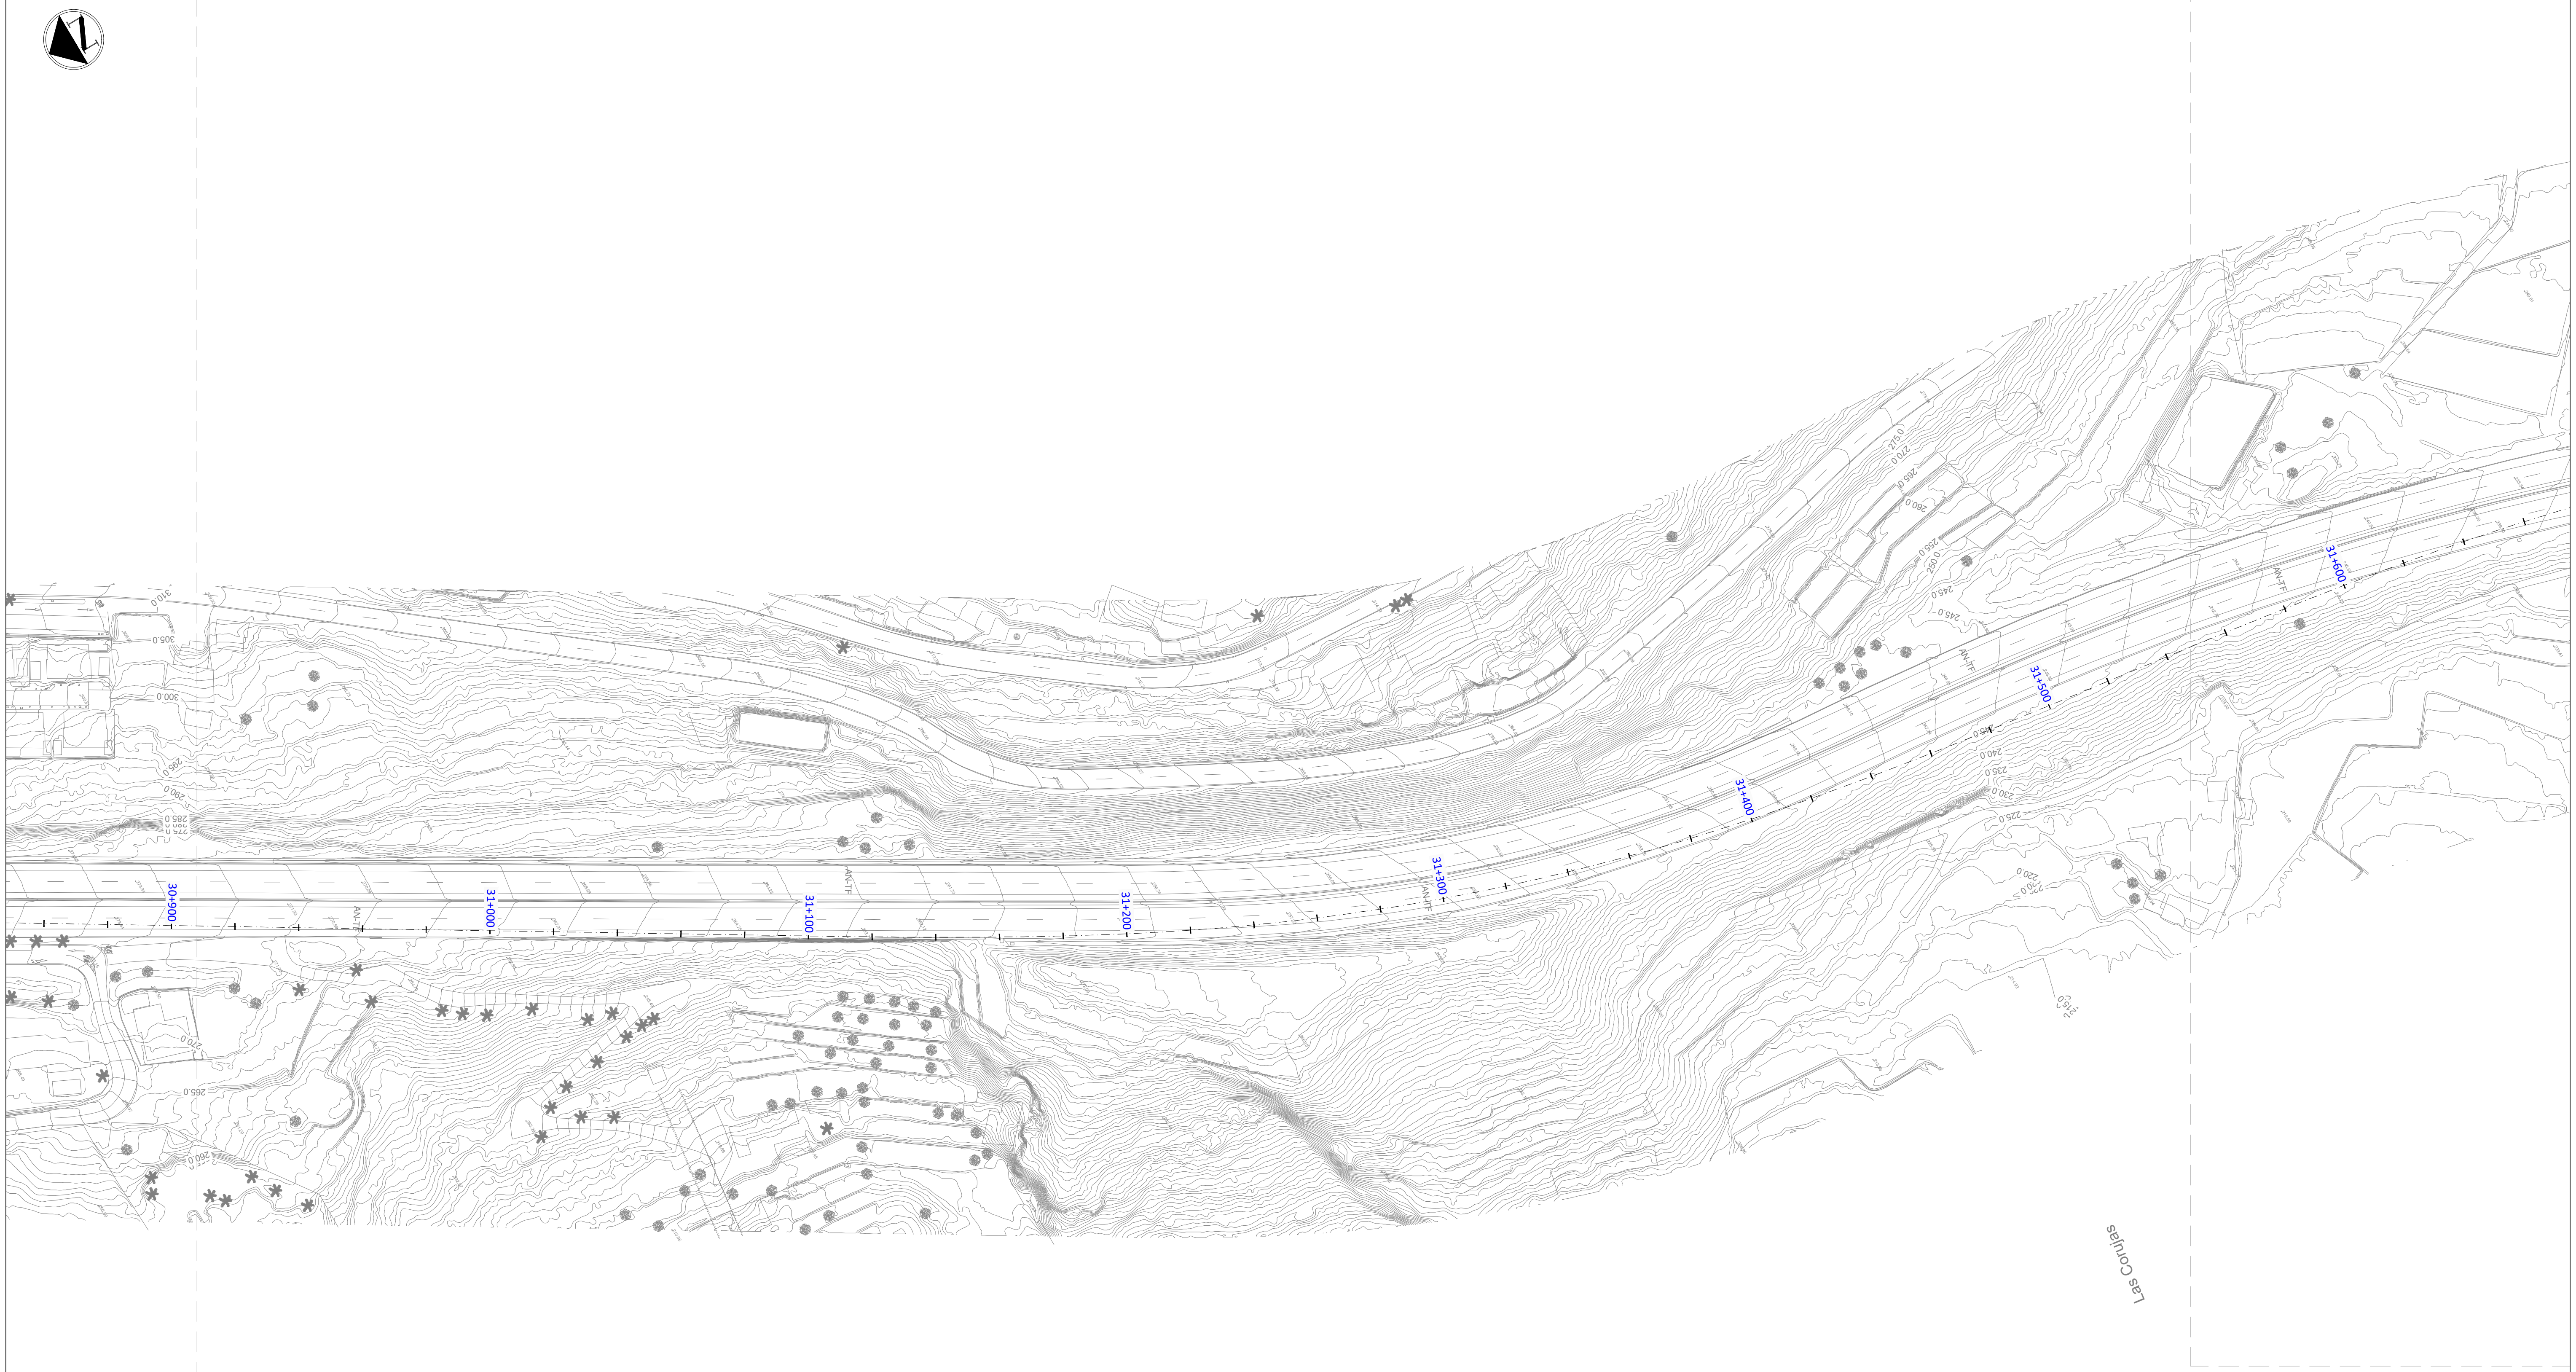

LEYENDA

▬	Servicios Afectados
●	Parada de Guaguas Afectada
●	Parada de Guaguas Repuesta

NOMBRE PARADA
CÓDIGO
LÍNEAS
Nº VIAJEROS

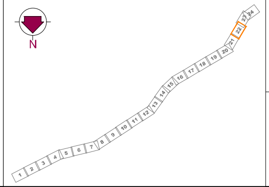

Gobierno de Canarias
Consejería de Obras Públicas, Transportes y Vivienda

EL INGENIERO DIRECTOR:
INGENIERO DE CAMINOS, C. y P.
JUAN JOSÉ CAMPOS LÓPEZ

EL JEFE DE ÁREA TÉCNICA:
INGENIERO DE CAMINOS, C. y P.
ÁNGEL MEJIAS BENAVENTE

PROYECTO DE TRAZADO DE TERCER CARRIL EN LA AUTOPISTA TF-5 DESDE EL PK 15+733,20 HASTA LA OROTAVA

REDACCIÓN Y ELABORACIÓN:
proyma
TYPSA INGENIEROS CONSULTORES Y ARQUITECTOS

LOS INGENIEROS AUTORES:
INGENIERO DE CAMINOS, C. y P. FERNANDO ALSINA BASTERRECHEA
INGENIERO DE CAMINOS, C. y P. MARÍA SÁNCHEZ MEDIAVILLA
INGENIERO DE CAMINOS, C. y P. FRANCISCO SILVESTRE ÁLVAREZ
INGENIERO DE CAMINOS, C. y P. SOÑA ABAJO GONZÁLEZ

FECHA:
ABRIL 2022

ESCALA(S):
1 / 1.000
0 10 20 30 40m
DIN-A1 ORIGINAL

TÍTULO PLANO:
Servicios Afectados
Paradas de Guaguas

Nº PLANO:
13.8
HOJA 22 DE 24

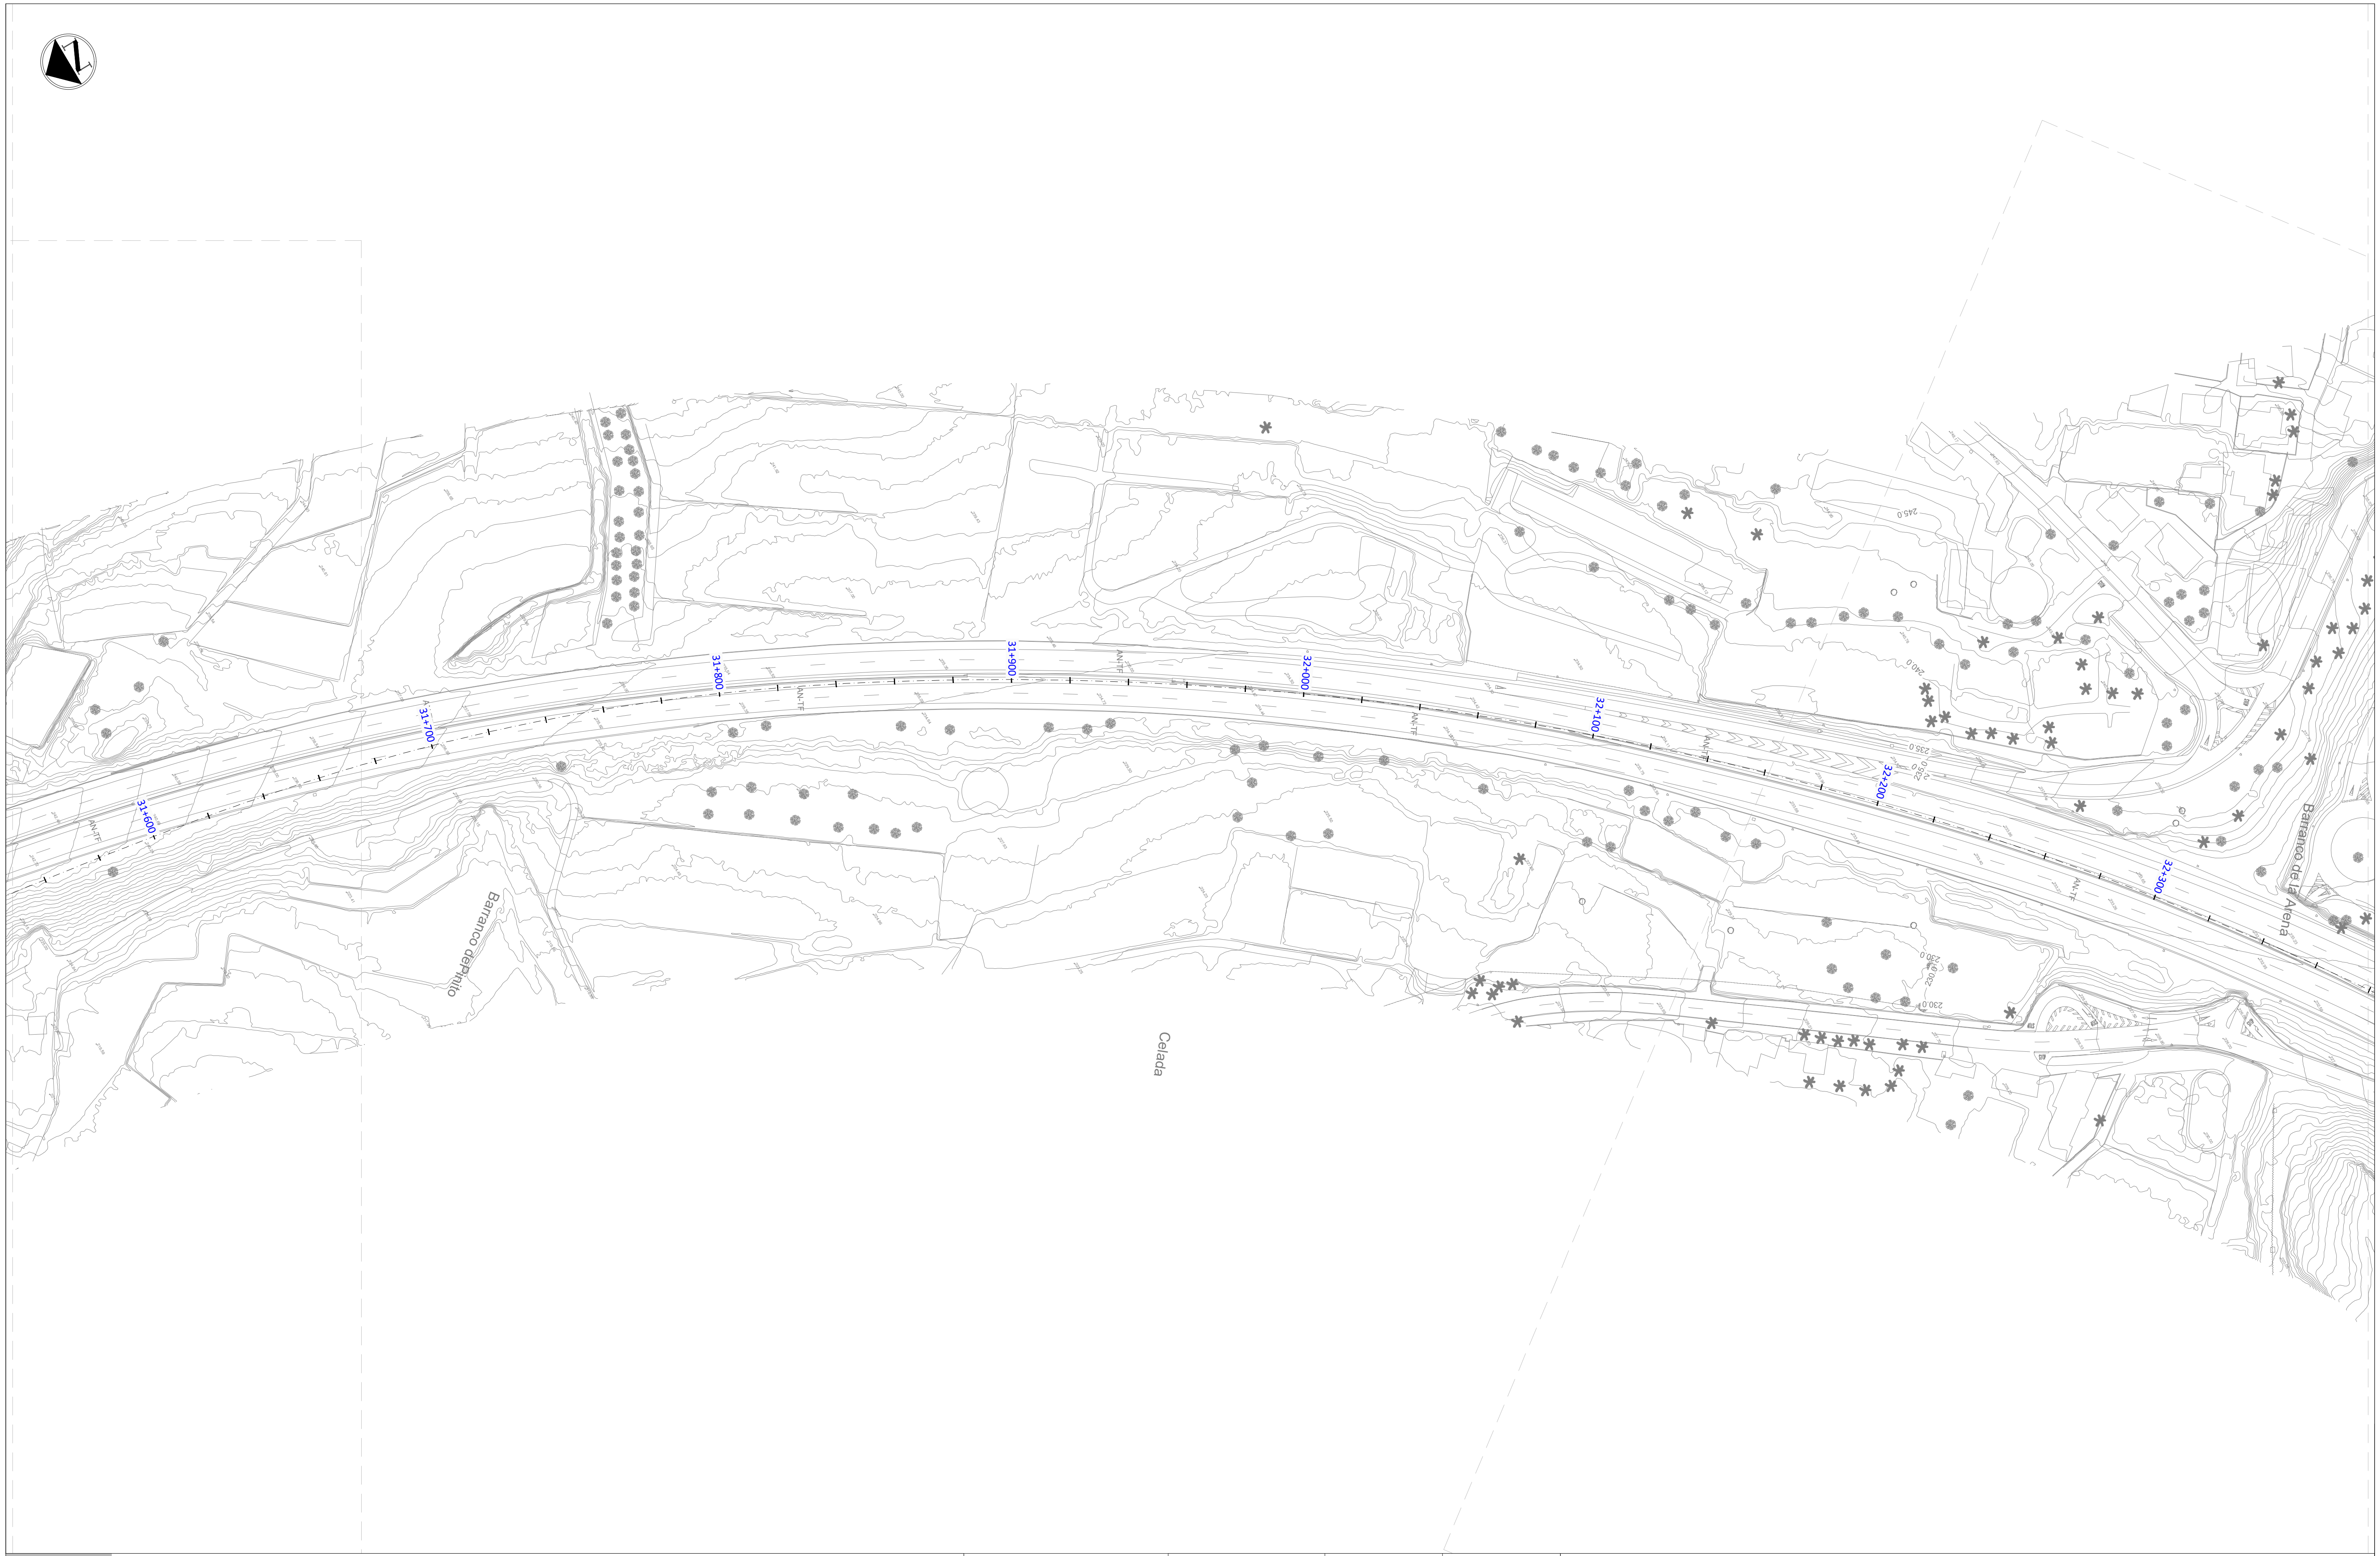

LEYENDA

▬	Servicios Afectados
●	Parada de Guaguas Afectada
●	Parada de Guaguas Repuesta

NOMBRE PARADA
CÓDIGO
LÍNEAS
Nº VIAJEROS

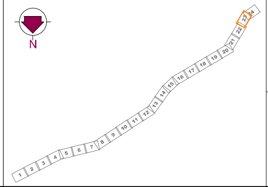

Gobierno de Canarias
Consejería de Obras Públicas, Transportes y Vivienda

EL INGENIERO DIRECTOR:
INGENIERO DE CAMINOS, C. y P.
JUAN JOSÉ CAMPOS LÓPEZ

EL JEFE DE ÁREA TÉCNICA:
INGENIERO DE CAMINOS, C. y P.
ÁNGEL MEJIAS BENAVENTE

PROYECTO DE TRAZADO DE TERCER CARRIL EN LA AUTOPISTA TF-5 DESDE EL PK 15+733,20 HASTA LA OROTAVA

REDACCIÓN Y ELABORACIÓN:
proyma
TYPSA INGENIEROS CONSULTORES Y ARQUITECTOS

LOS INGENIEROS AUTORES:
INGENIERO DE CAMINOS, C. y P. FERNANDO ALSINA BASTERRECHEA
INGENIERO DE CAMINOS, C. y P. MARÍA SÁNCHEZ MEDIAVILLA
INGENIERO DE CAMINOS, C. y P. FRANCISCO SILVESTRE ÁLVAREZ
INGENIERO DE CAMINOS, C. y P. SOÑA ABAJO GONZÁLEZ

FECHA:
ABRIL 2022

ESCALA(S):
1 / 1.000
0 10 20 30 40m
DIN-A1 ORIGINAL

TÍTULO PLANO:
Servicios Afectados
Paradas de Guaguas

Nº PLANO:
13.8
HOJA 23 DE 24

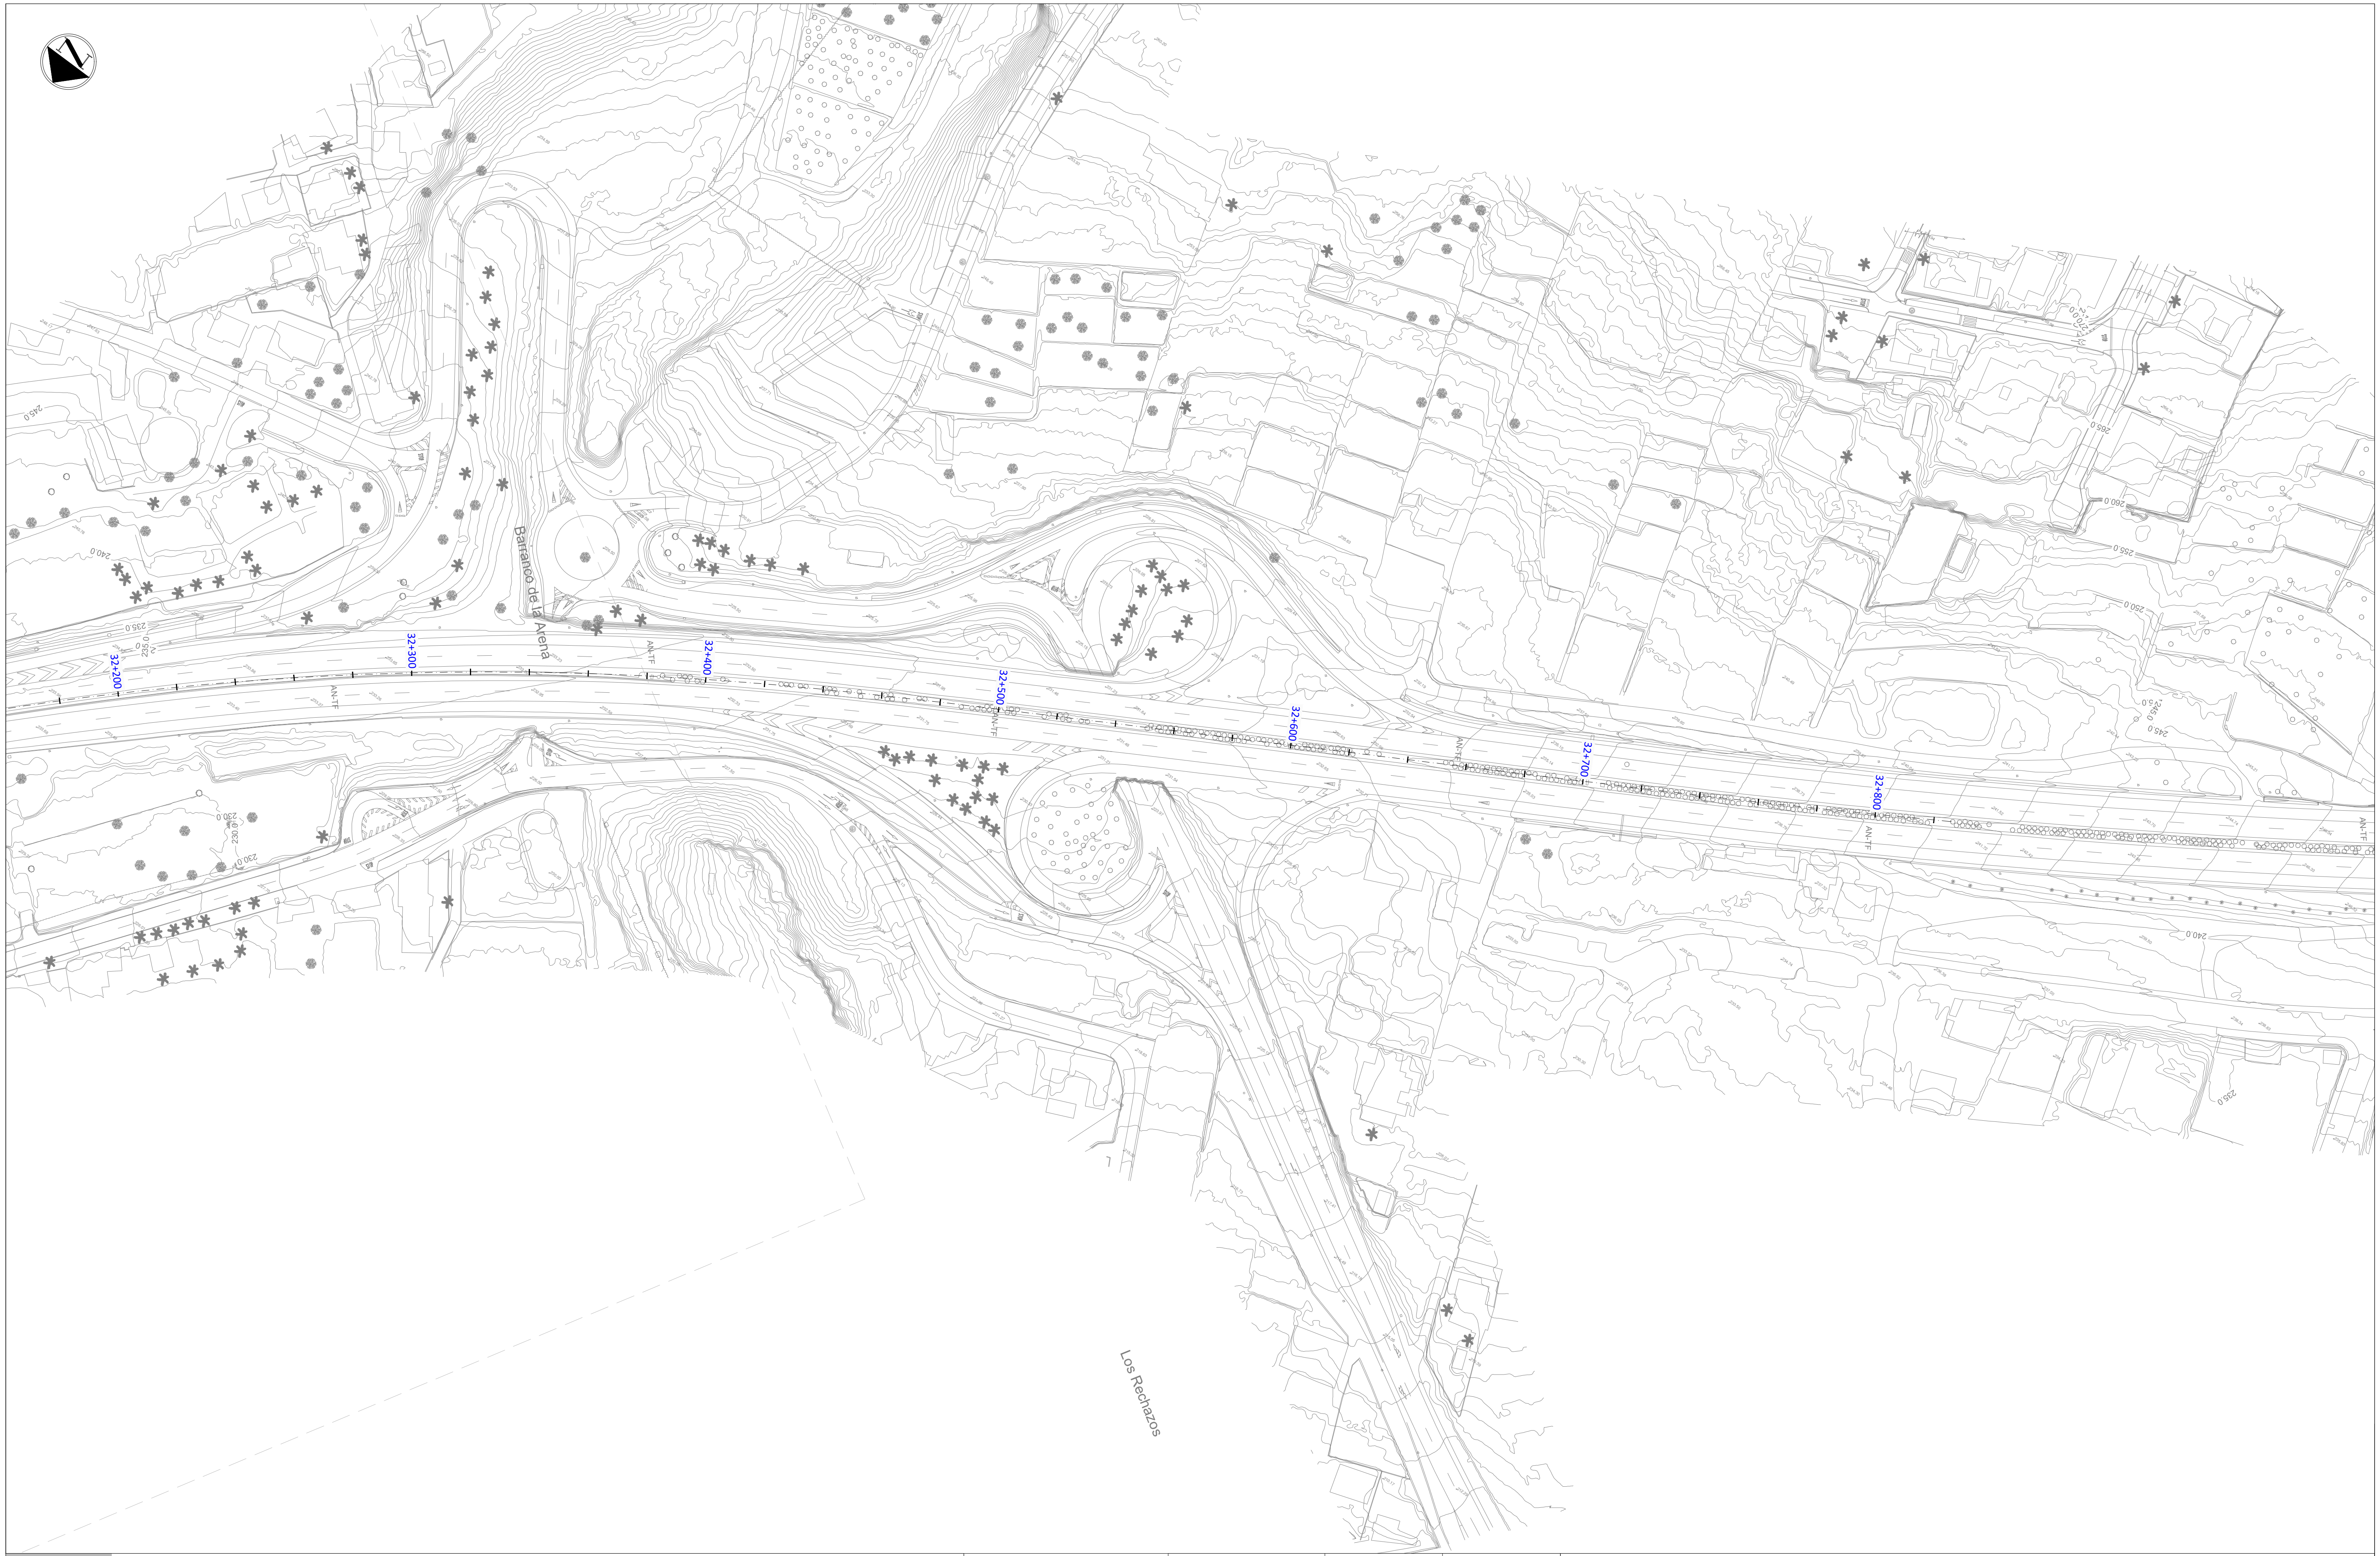

LEYENDA

▨	Servicios Afectados
🔴	Parada de Guaguas Afectada
🟢	Parada de Guaguas Repuesta

NOMBRE PARADA
CÓDIGO
LÍNEAS
Nº VIAJEROS

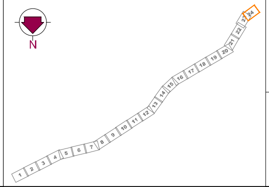

Gobierno de Canarias
Consejería de Obras Públicas, Transportes y Vivienda

EL INGENIERO DIRECTOR:
INGENIERO DE CAMINOS, C. y P.
JUAN JOSÉ CAMPOS LÓPEZ

EL JEFE DE ÁREA TÉCNICA:
INGENIERO DE CAMINOS, C. y P.
ÁNGEL MEJIAS BENAVENTE

REDACCIÓN Y ELABORACIÓN:
proyma
TYPSA INGENIEROS CONSULTORES Y ARQUITECTOS

LOS INGENIEROS AUTORES:
INGENIERO DE CAMINOS, C. y P. FERNANDO ALSINA BASTERRECHEA
INGENIERO DE CAMINOS, C. y P. MARÍA SÁNCHEZ MEDIAVILLA
INGENIERO DE CAMINOS, C. y P. FRANCISCO SILVESTRE ÁLVAREZ
INGENIERO DE CAMINOS, C. y P. SOÑA ABAJO GONZÁLEZ

PROYECTO DE TRAZADO DE TERCER CARRIL EN LA AUTOPISTA TF-5 DESDE EL PK 15+733,20 HASTA LA OROTAVA

FECHA:
ABRIL 2022

ESCALA(S):
1 / 1.000
0 10 20 30 40m
DIN-A1 ORIGINAL

TÍTULO PLANO:
Servicios Afectados
Paradas de Guaguas

Nº PLANO:
13.8
HOJA 24 DE 24