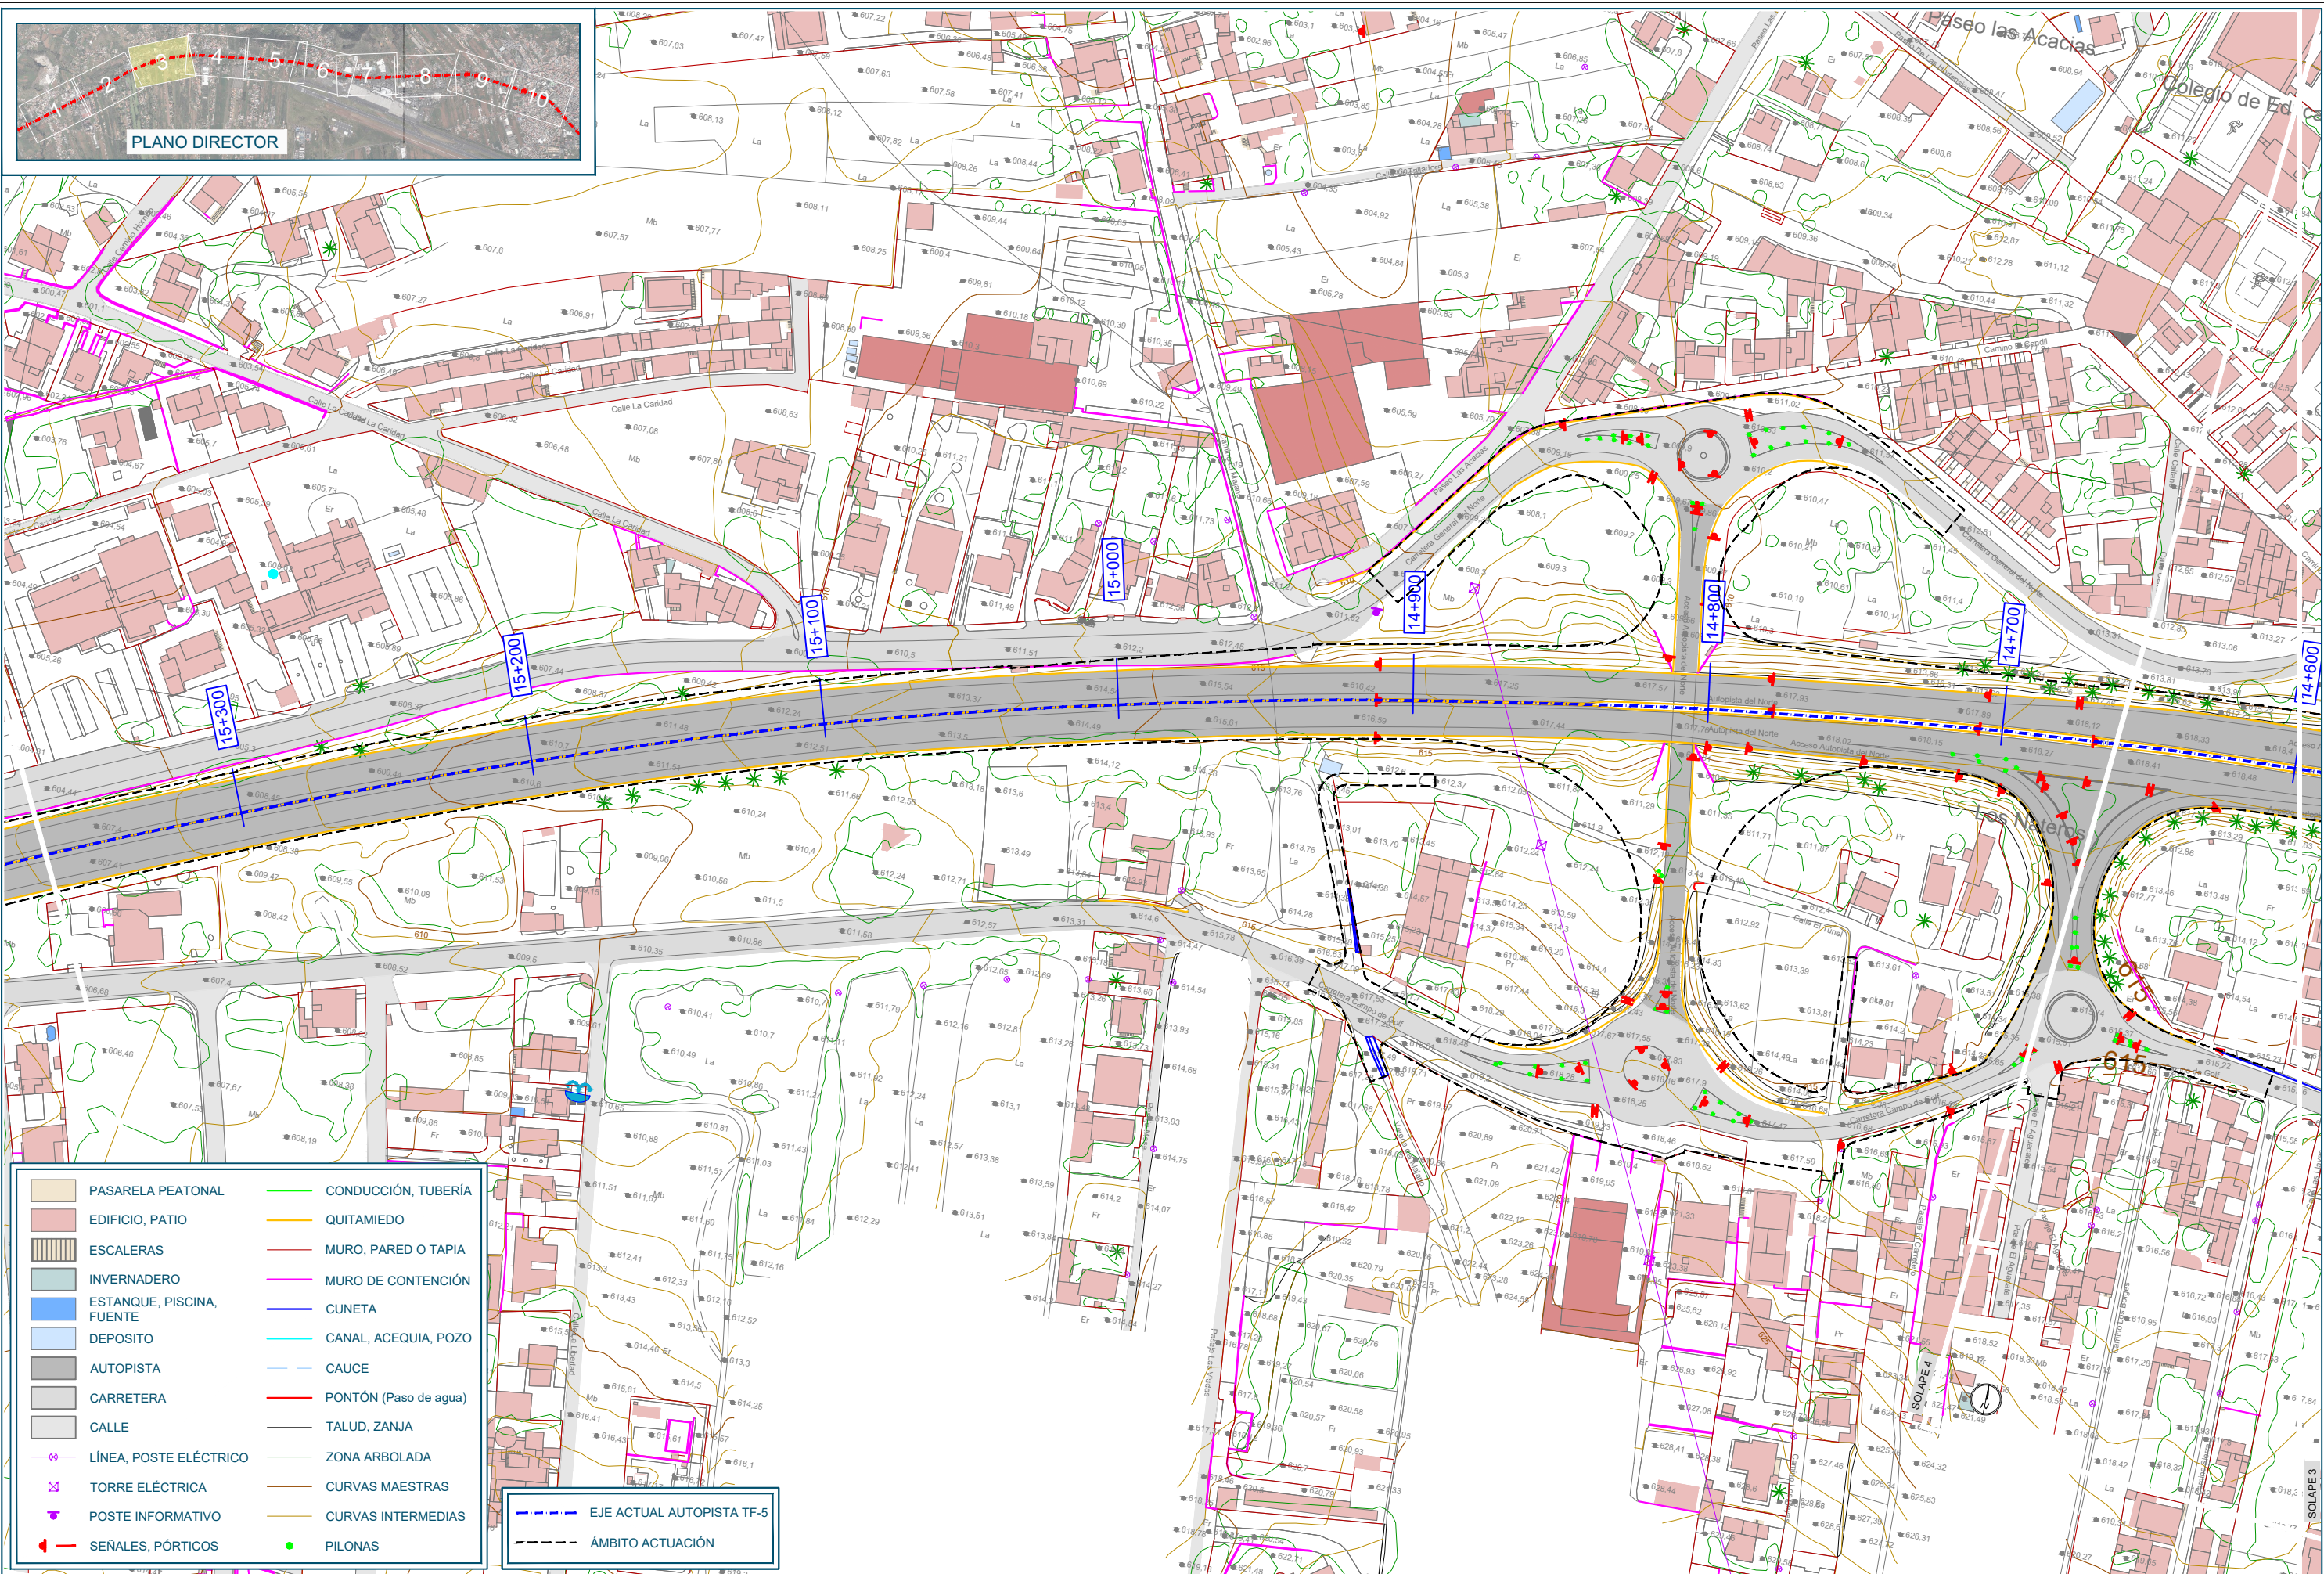


- |  |                           |  |                       |
|--|---------------------------|--|-----------------------|
|  | PASARELA PEATONAL         |  | CONDUCCIÓN, TUBERÍA   |
|  | EDIFICIO, PATIO           |  | QUITAMIEDO            |
|  | ESCALERAS                 |  | MURO, PARED O TAPIA   |
|  | INVERNADERO               |  | MURO DE CONTENCIÓN    |
|  | ESTANQUE, PISCINA, FUENTE |  | CUNETA                |
|  | DEPOSITO                  |  | CANAL, ACEQUIA, POZO  |
|  | AUTOPISTA                 |  | CAUCE                 |
|  | CARRETERA                 |  | PONTÓN (Paso de agua) |
|  | CALLE                     |  | TALUD, ZANJA          |
|  | LÍNEA, POSTE ELÉCTRICO    |  | ZONA ARBOLADA         |
|  | TORRE ELÉCTRICA           |  | CURVAS MAESTRAS       |
|  | POSTE INFORMATIVO         |  | CURVAS INTERMEDIAS    |
|  | SEÑALES, PÓRTICOS         |  | PILONAS               |

--- EJE ACTUAL AUTOPISTA TF-5  
--- ÁMBITO ACTUACIÓN