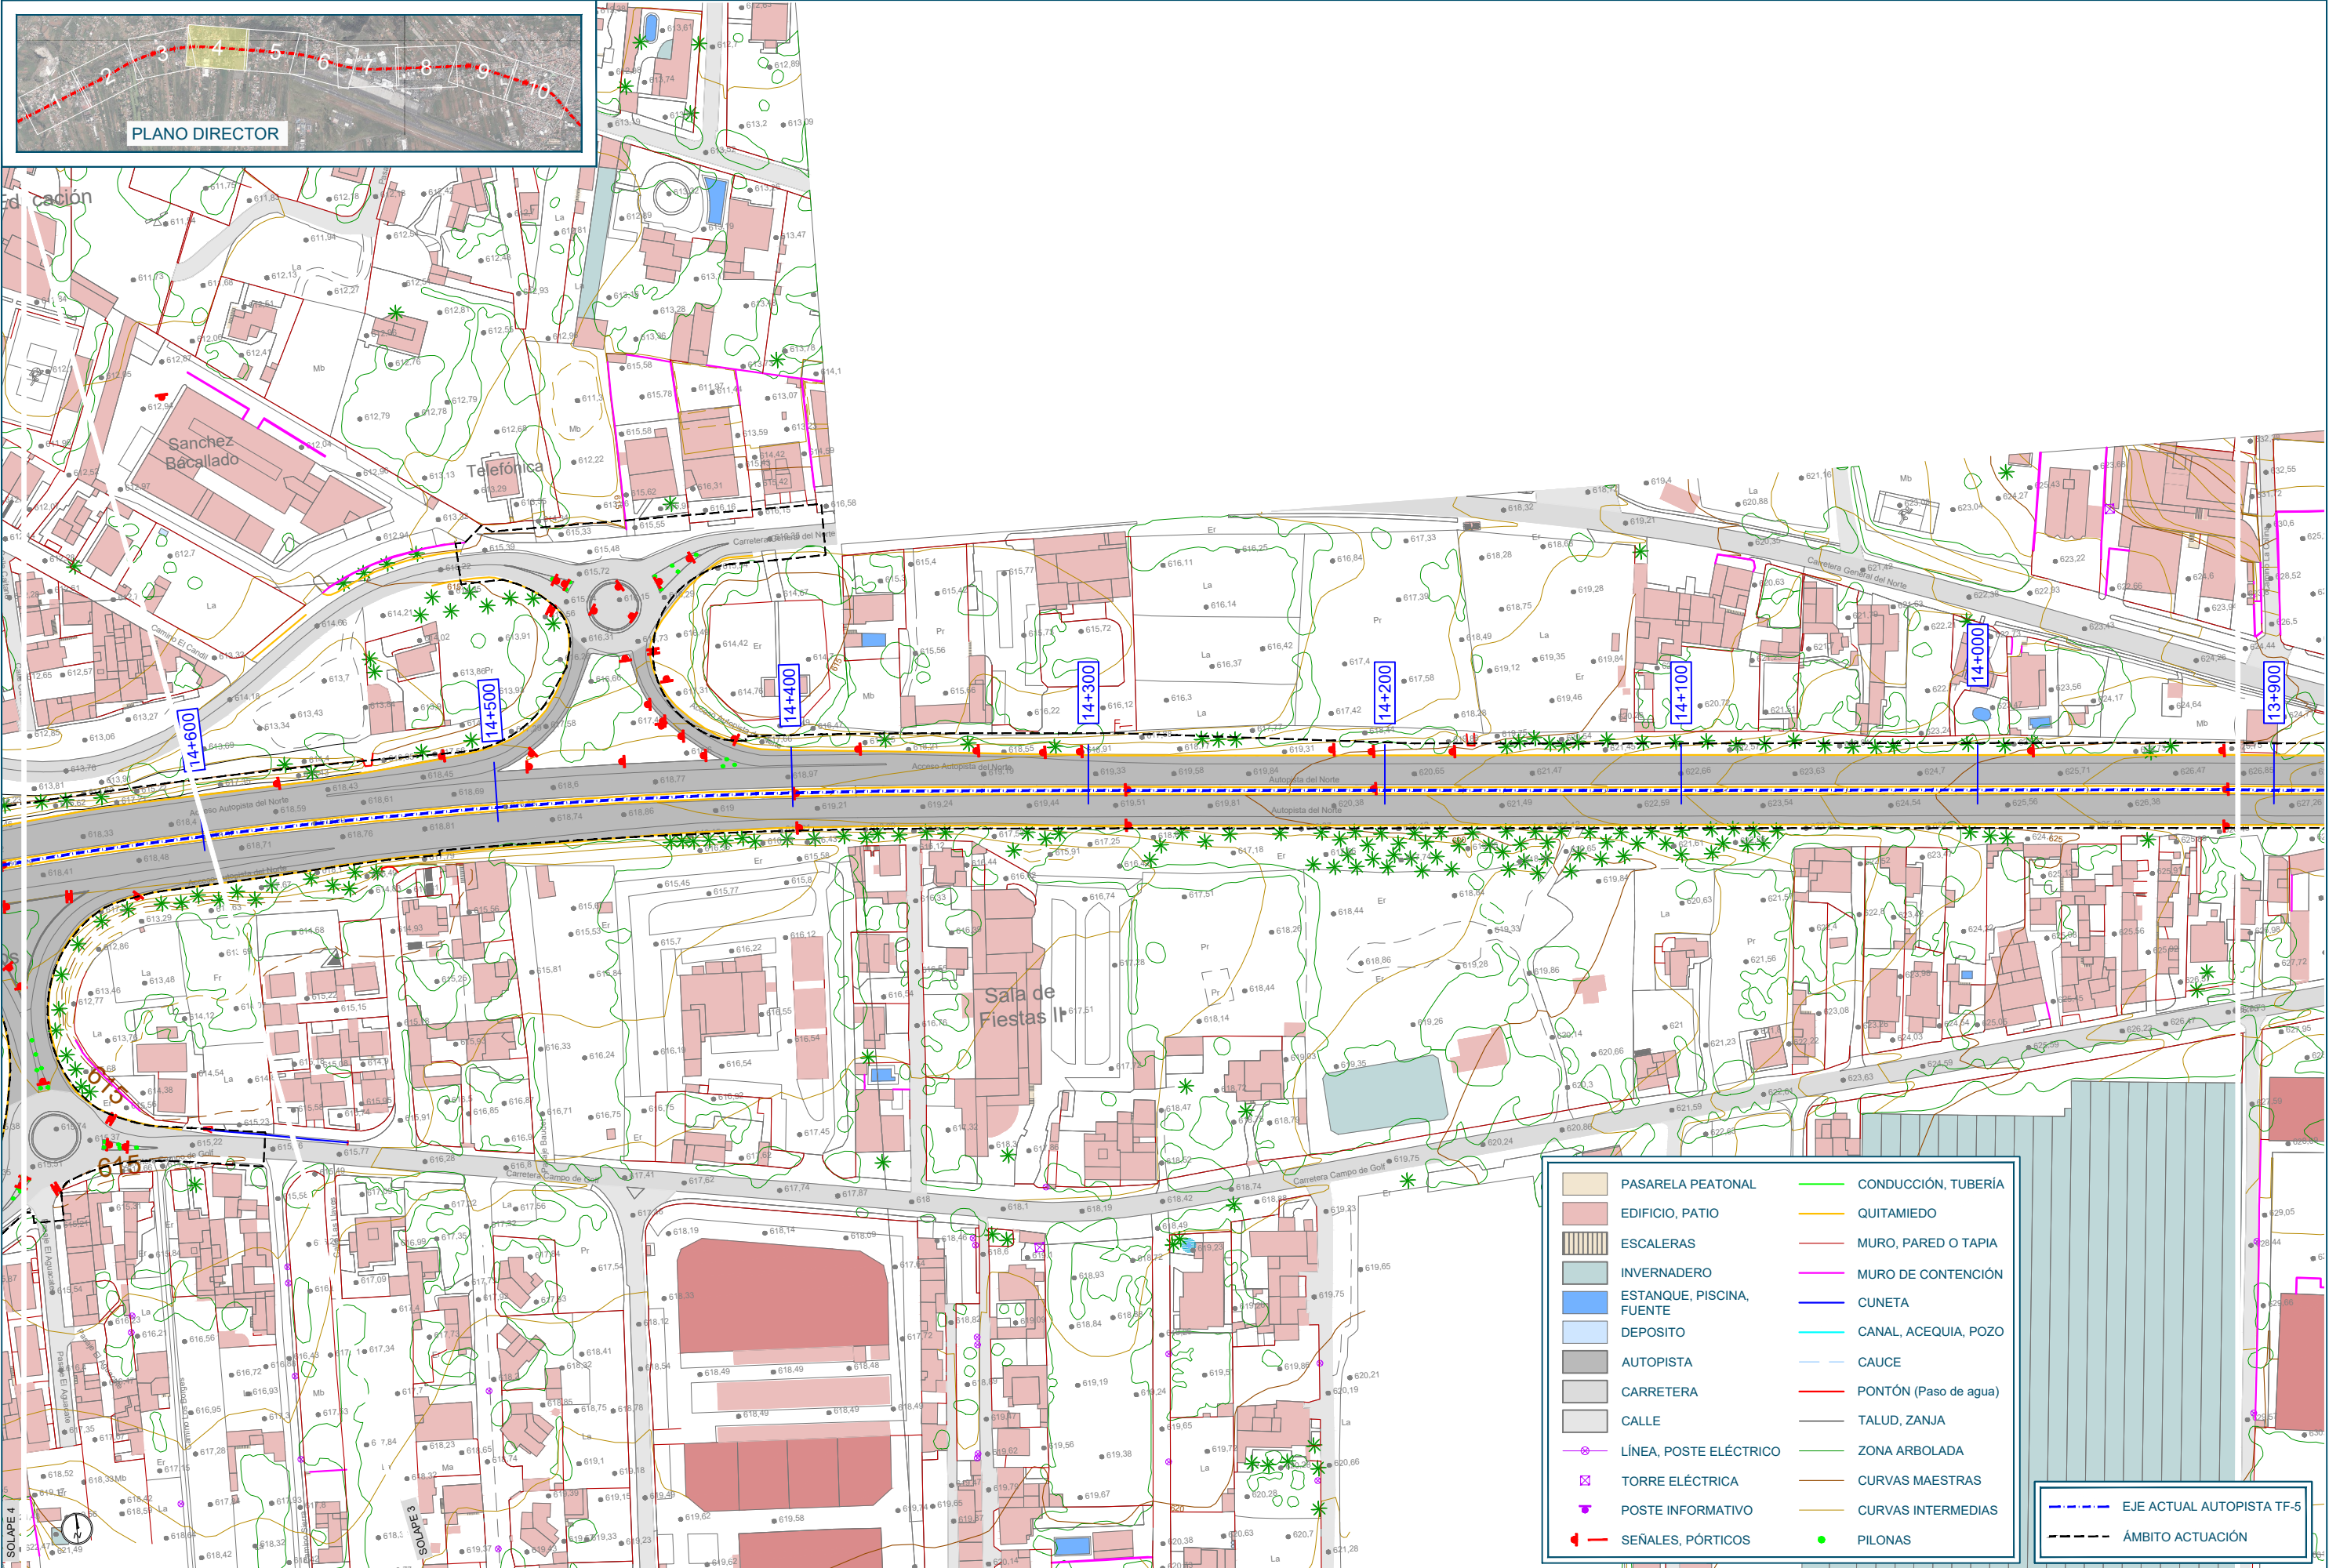


	PASARELA PEATONAL		CONDUCCIÓN, TUBERÍA
	EDIFICIO, PATIO		QUITAMIEDO
	ESCALERAS		MURO, PARED O TAPIA
	INVERNADERO		MURO DE CONTENCIÓN
	ESTANQUE, PISCINA, FUENTE		CUNETA
	DEPOSITO		CANAL, ACEQUIA, POZO
	AUTOPISTA		CAUCE
	CARRETERA		PONTÓN (Paso de agua)
	CALLE		TALUD, ZANJA
	LÍNEA, POSTE ELÉCTRICO		ZONA ARBOLADA
	TORRE ELÉCTRICA		CURVAS MAESTRAS
	POSTE INFORMATIVO		CURVAS INTERMEDIAS
	SEÑALES, PÓRTICOS		PILONAS

	EJE ACTUAL AUTOPISTA TF-5
	ÁMBITO ACTUACIÓN