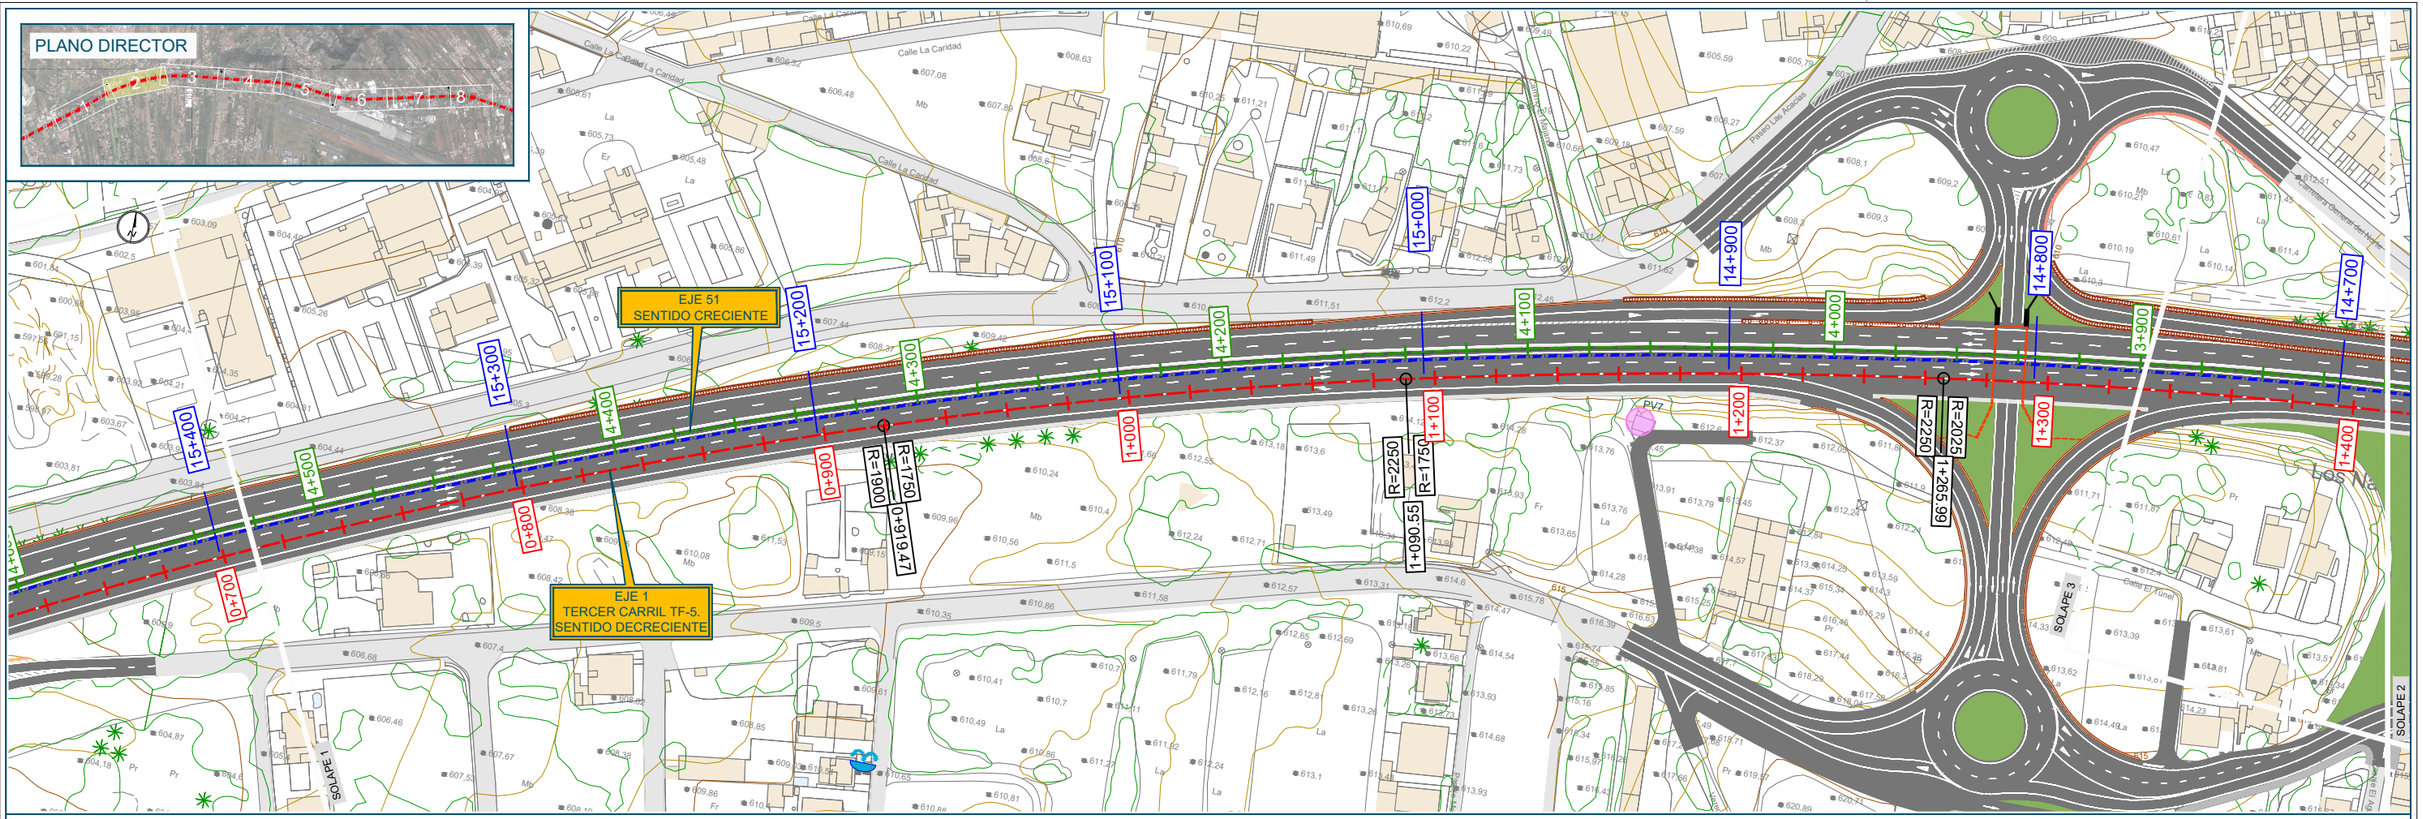

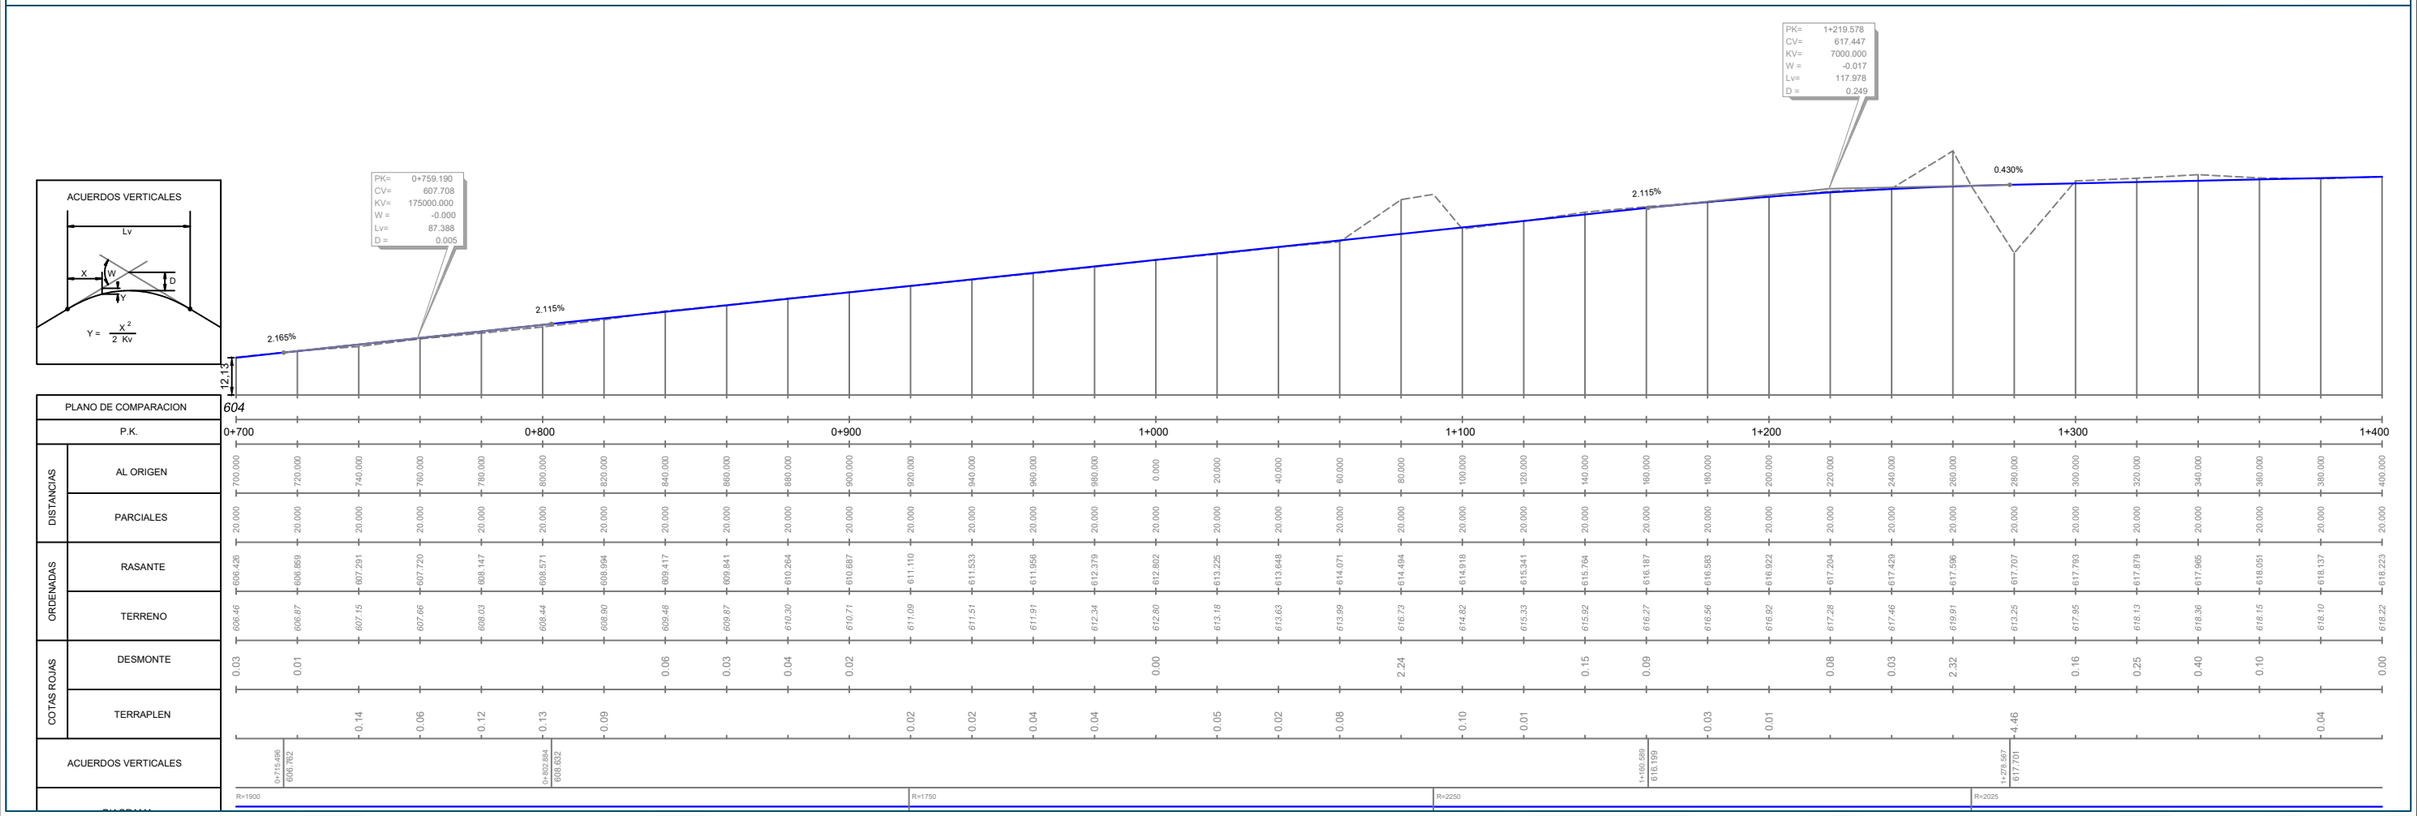

		0+700	0+800	0+900	1+000	1+100	1+200	1+300	1+400
DISTANCIAS	AL ORIGEN	700.000	720.000	740.000	760.000	780.000	800.000	820.000	840.000	860.000	880.000	900.000	920.000	940.000	960.000	980.000	0.000	20.000	40.000	60.000	80.000	100.000	120.000	140.000	160.000	180.000	200.000	220.000	240.000	260.000	280.000	300.000	320.000	340.000	360.000	380.000	400.000
	PARCIALES	20.000	20.000	20.000	20.000	20.000	20.000	20.000	20.000	20.000	20.000	20.000	20.000	20.000	20.000	20.000	20.000	20.000	20.000	20.000	20.000	20.000	20.000	20.000	20.000	20.000	20.000	20.000	20.000	20.000	20.000	20.000	20.000	20.000	20.000	20.000	20.000
ORDENADAS	RASANTE	606.426	606.859	607.291	607.720	608.147	608.571	608.994	609.417	609.841	610.264	610.687	611.110	611.533	611.956	612.379	612.802	613.225	613.648	614.071	614.494	614.918	615.341	615.764	616.187	616.583	616.922	617.204	617.429	617.596	617.707	617.793	617.879	617.965	618.051	618.137	618.223
	TERRENO	606.46	606.87	607.15	607.66	608.03	608.44	608.90	609.48	609.87	610.30	610.71	611.09	611.51	611.91	612.34	612.80	613.18	613.63	613.99	616.73	614.82	615.33	615.92	616.27	616.56	616.82	617.28	617.46	619.91	613.25	617.95	618.13	618.36	618.15	618.10	618.22
COTAS ROJAS	DESMONTE	0.03	0.01						0.06	0.03	0.04	0.02					0.00				2.24			0.15	0.09			0.08	0.03	2.32		0.16	0.25	0.40	0.10		0.00
	TERRAPLEN			0.14	0.06	0.12	0.13	0.09					0.02	0.02	0.04	0.04		0.05	0.02	0.08		0.10	0.01			0.03	0.01				4.46				0.04		
ACUERDOS VERTICALES		0+715.496 606.762					0+802.884 606.632																		1+165.089 616.669						1+278.667 617.701						
		R=1900											R=1750								R=2250											R=2025						

Promotor: Gobierno de Canarias	Director del Proyecto: JUAN JOSÉ CAMPOS LÓPEZ Ingeniero de Caminos, Canales y Puertos	Empresa Consultora: TRAZAS Ingeniería, S.L.	Ingeniero autor del Proyecto: EMILIO J. GRANDE DE AZPEITIA Colegiado nº 11.196	Título del Proyecto: "TERCER CARRIL EN LA AUTOPISTA TF-5 SENTIDO DECRECIENTE ENTRE GUAMASA Y EL AEROPUERTO DEL NORTE". TERMINO MUNICIPAL DE SAN CRISTÓBAL DE LA LAGUNA.	Escalas: UNE A-3 E.H. Esc.: 1/2,000 E.V. Esc.: 1/400	Plano: PLANO DE CONJUNTO CON ALZADO ESQUEMÁTICO	Fecha: MAYO 2025 Revisión: 00	Nº Plano: 4 Hoja: 2 de 8