
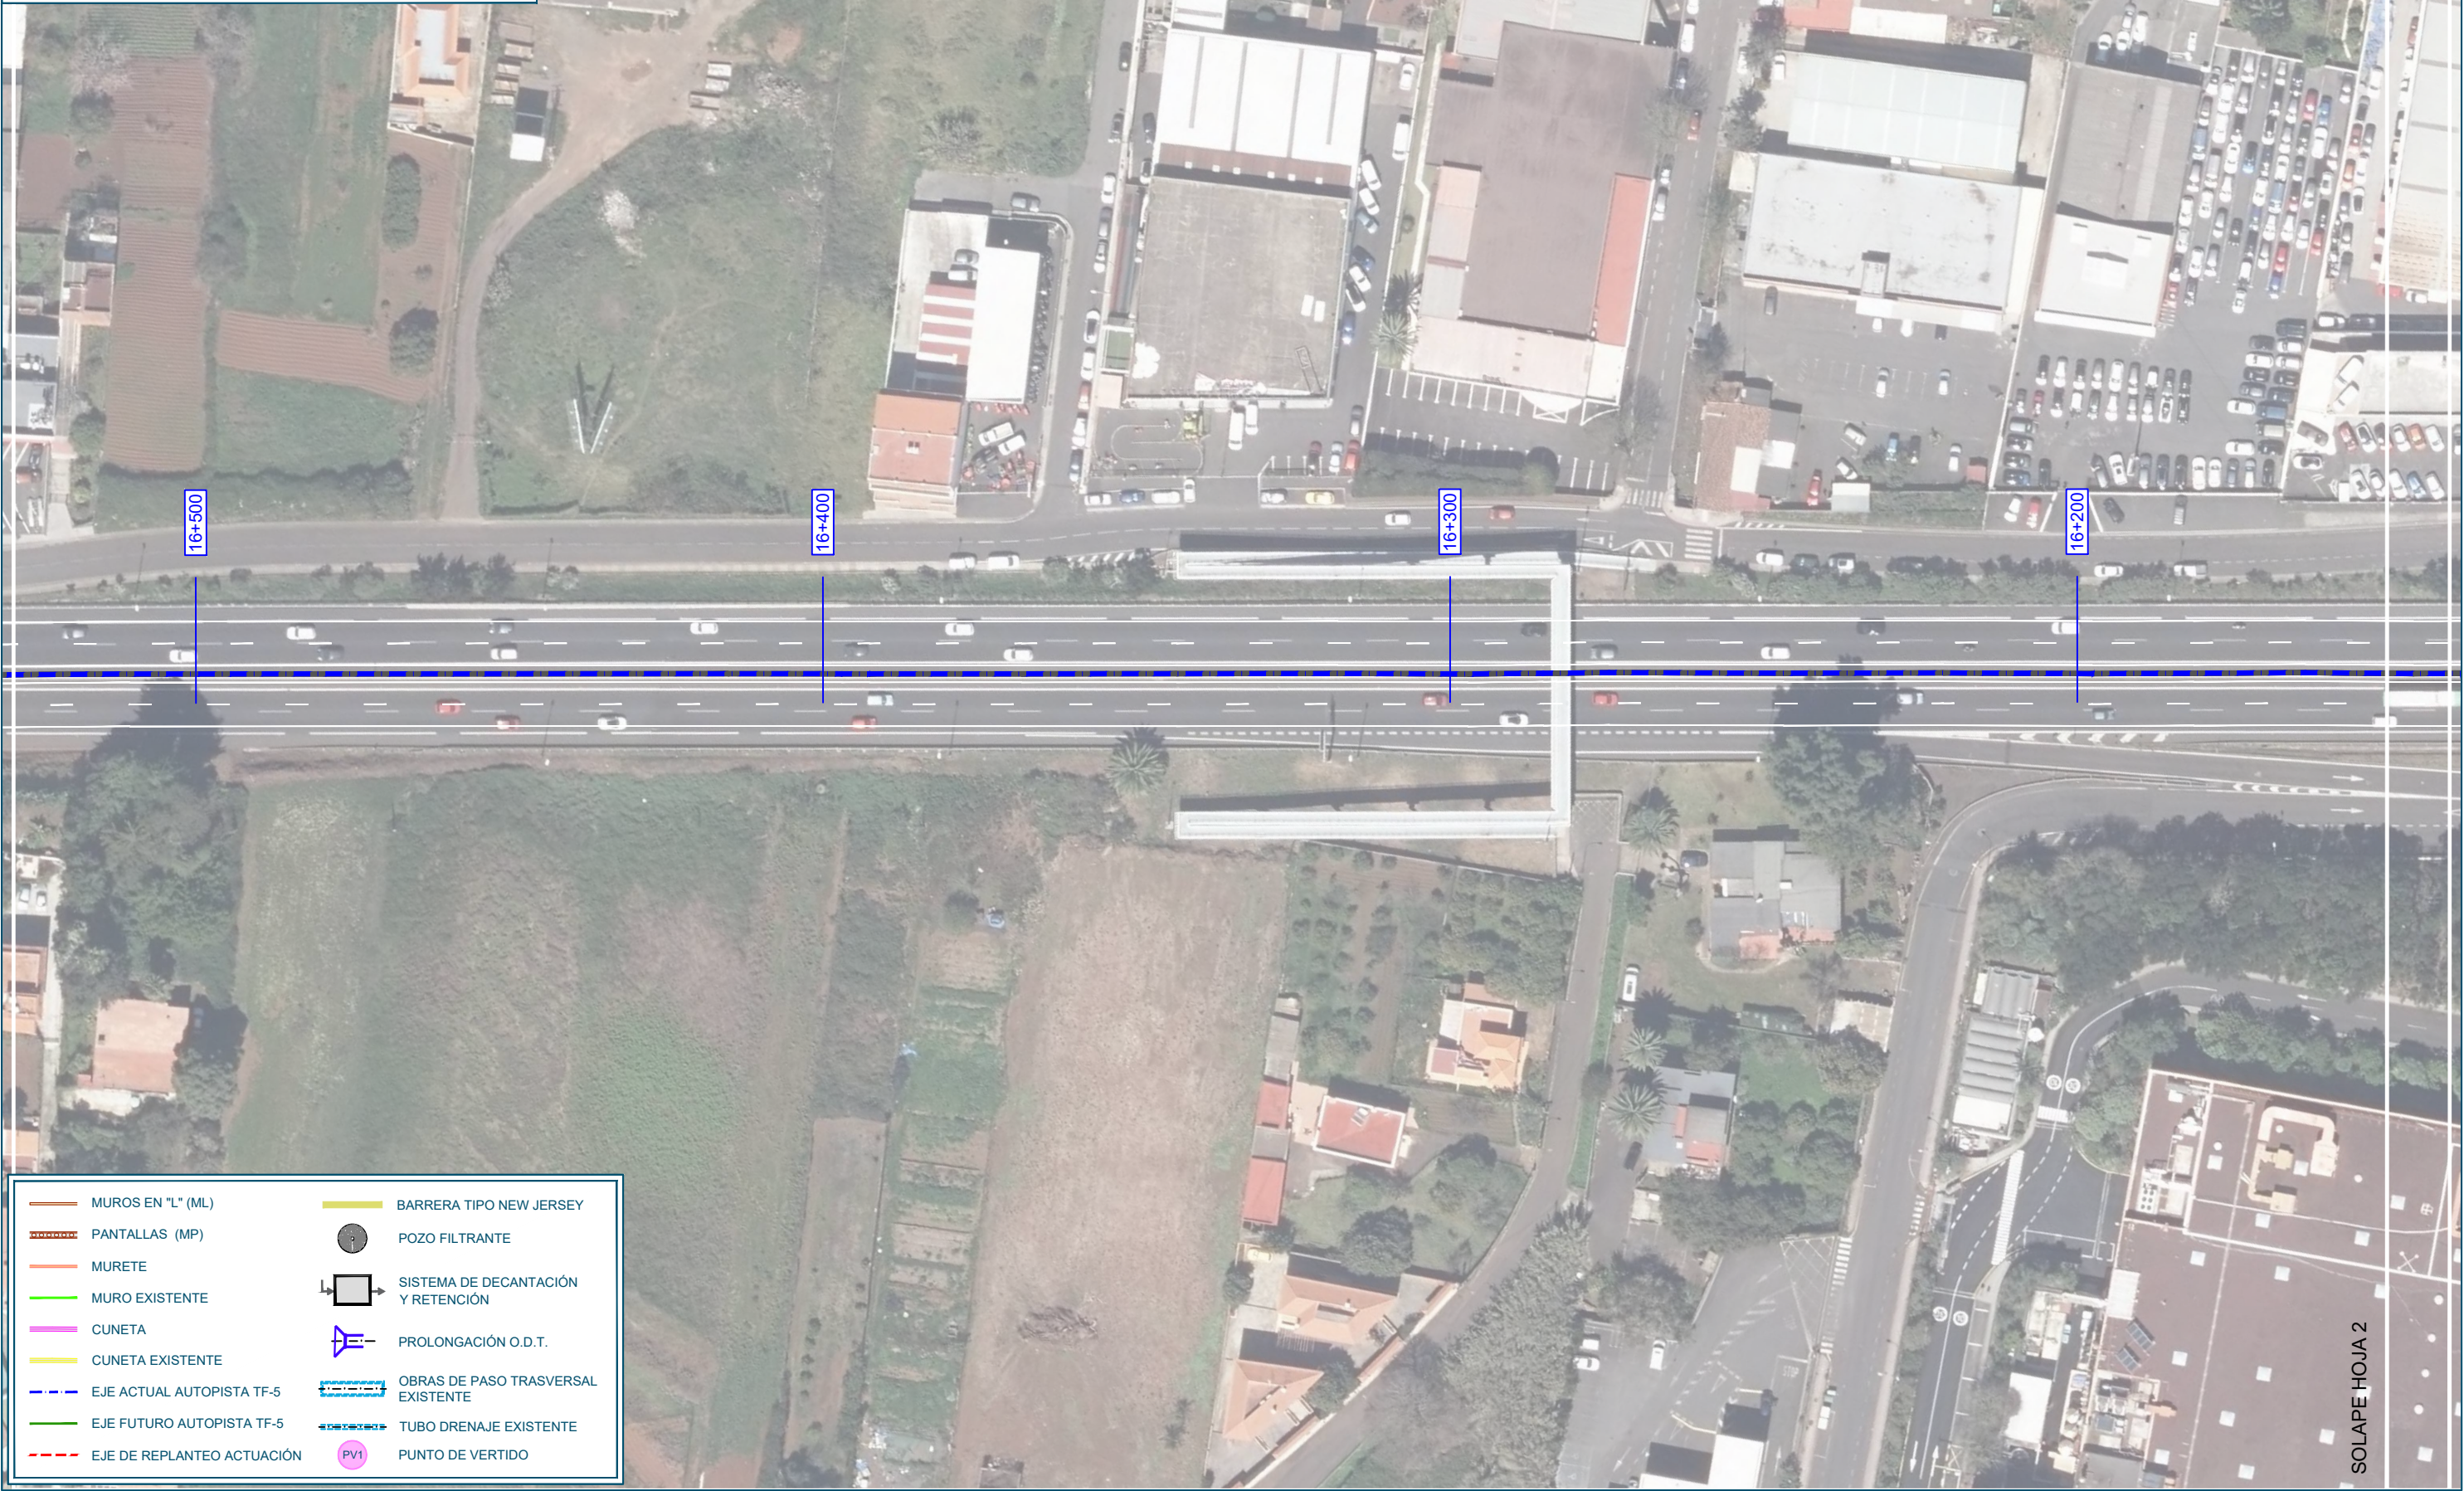


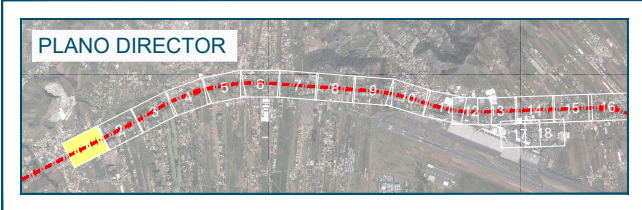

	MUROS EN "L" (ML)		BARRERA TIPO NEW JERSEY
	PANTALLAS (MP)		POZO FILTRANTE
	MURETE		SISTEMA DE DECANTACIÓN Y RETENCIÓN
	MURO EXISTENTE		PROLONGACIÓN O.D.T.
	CUNETA		OBRAS DE PASO TRASVERSAL EXISTENTE
	CUNETA EXISTENTE		TUBO DRENAJE EXISTENTE
	EJE ACTUAL AUTOPISTA TF-5		PUNTO DE VERTIDO
	EJE FUTURO AUTOPISTA TF-5		
	EJE DE REPLANTEO ACTUACIÓN		

SOLAPE HOJA 2

Promotor:

Director del Proyecto:

JUAN JOSÉ CAMPOS LÓPEZ

Ingeniero de Caminos, Canales y Puertos

Empresa Consultora:

Ingeniero autor del Proyecto:

EMILIO J. GRANDE DE AZPEITIA

Colegiado nº 11.196

Título del Proyecto:

"TERCER CARRIL EN LA AUTOPISTA TF-5 SENTIDO DECRECIENTE ENTRE GUAMASA Y EL AEROPUERTO DEL NORTE". TERMINO MUNICIPAL DE SAN CRISTÓBAL DE LA LAGUNA.

Escala:

UNE A-3

Esc.: 1/500

0 5 10 15 20m

Plano:

ORTOFOTOPLANOS CON LA TRAZA

Fecha:

MAYO 2025

Revisión:

00

Nº Plano:

5

Hoja:

1 de 18