
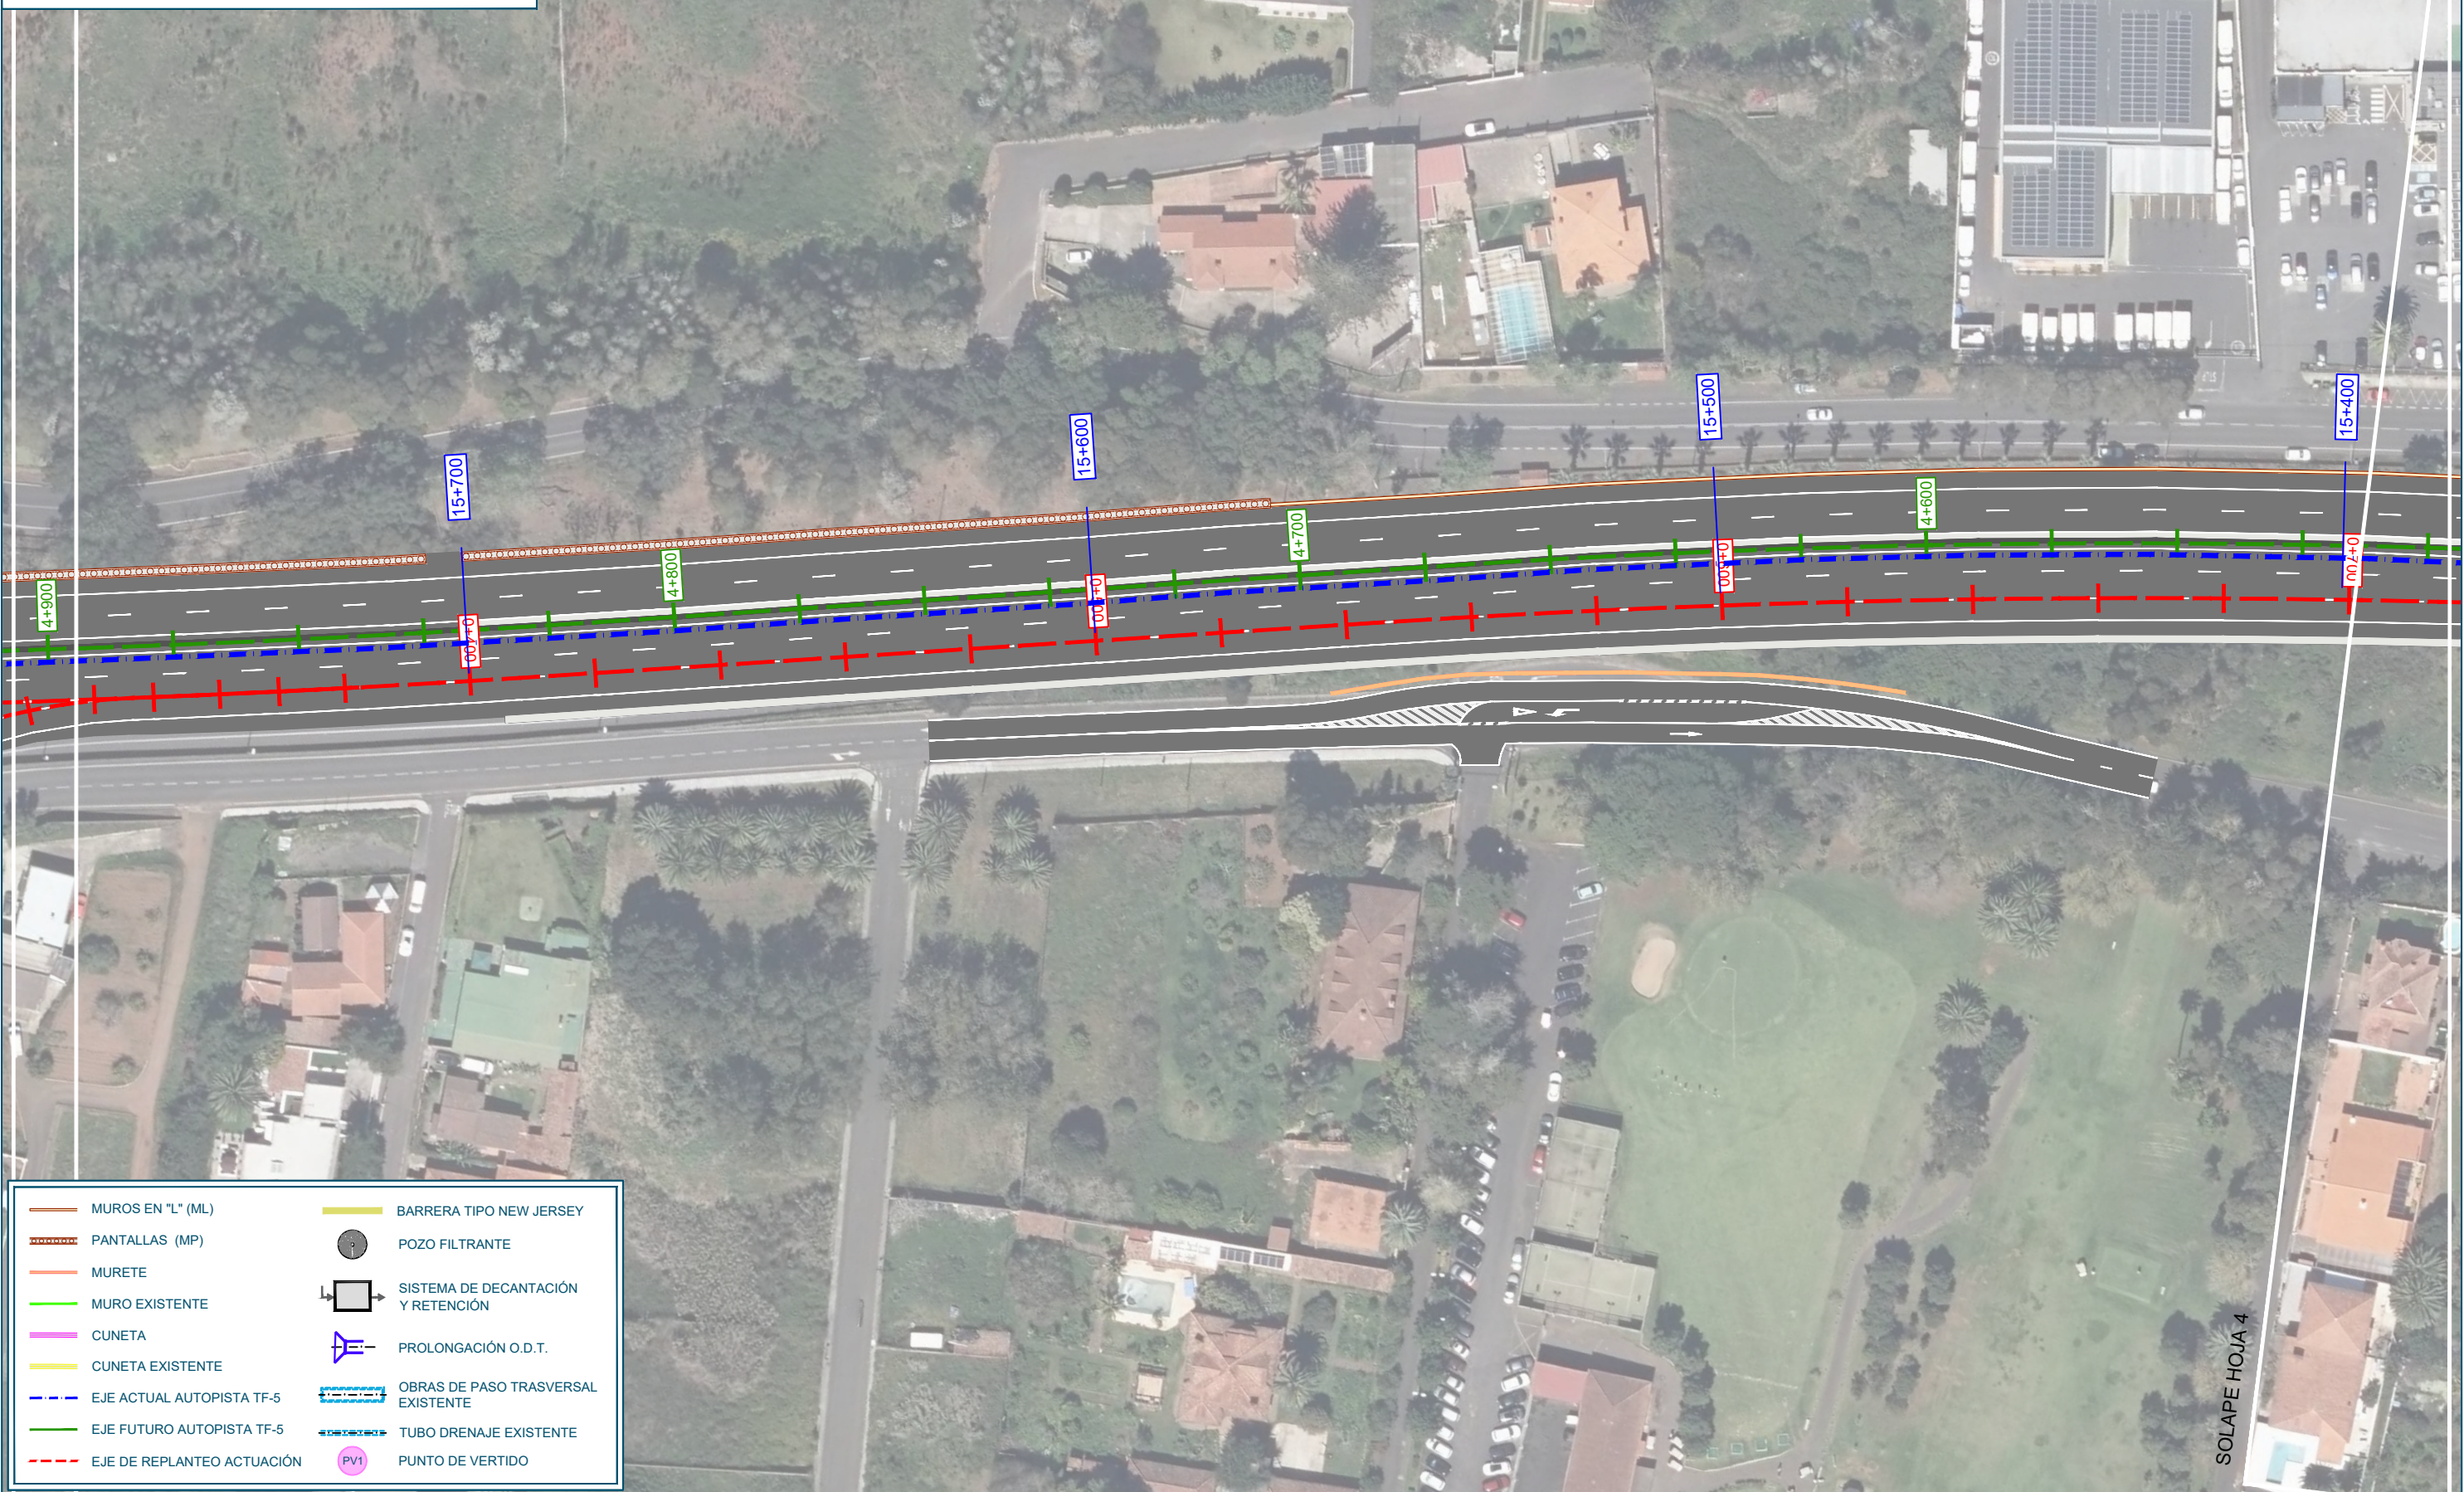


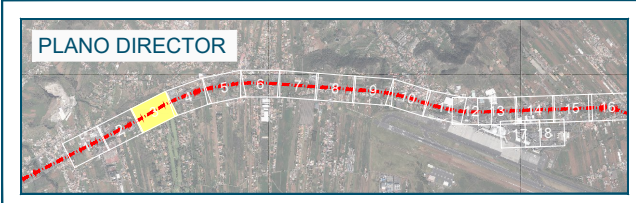

SOLAPE HOJA 4

Promotor:

Gobierno de Canarias

Director del Proyecto:
JUAN JOSÉ CAMPOS LÓPEZ

Ingeniero de Caminos, Canales y Puertos

Empresa Consultora:

TRAZAS Ingeniería, S.L.

Ingeniero autor del Proyecto:

EMILIO J. GRANDE DE AZPEITIA
Colegiado nº 11.196

Título del Proyecto:
"TERCER CARRIL EN LA AUTOPISTA TF-5 SENTIDO DECRECIENTE ENTRE GUAMASA Y EL AEROPUERTO DEL NORTE". TERMINO MUNICIPAL DE SAN CRISTÓBAL DE LA LAGUNA.

Escala:
UNE A-3
Esc.: 1/500


Plano:
ORTOFOTOPANOS CON LA TRAZA

Fecha:
MAYO 2025

Revisión:
00

Nº Plano:
5

Hoja:
3 de 18