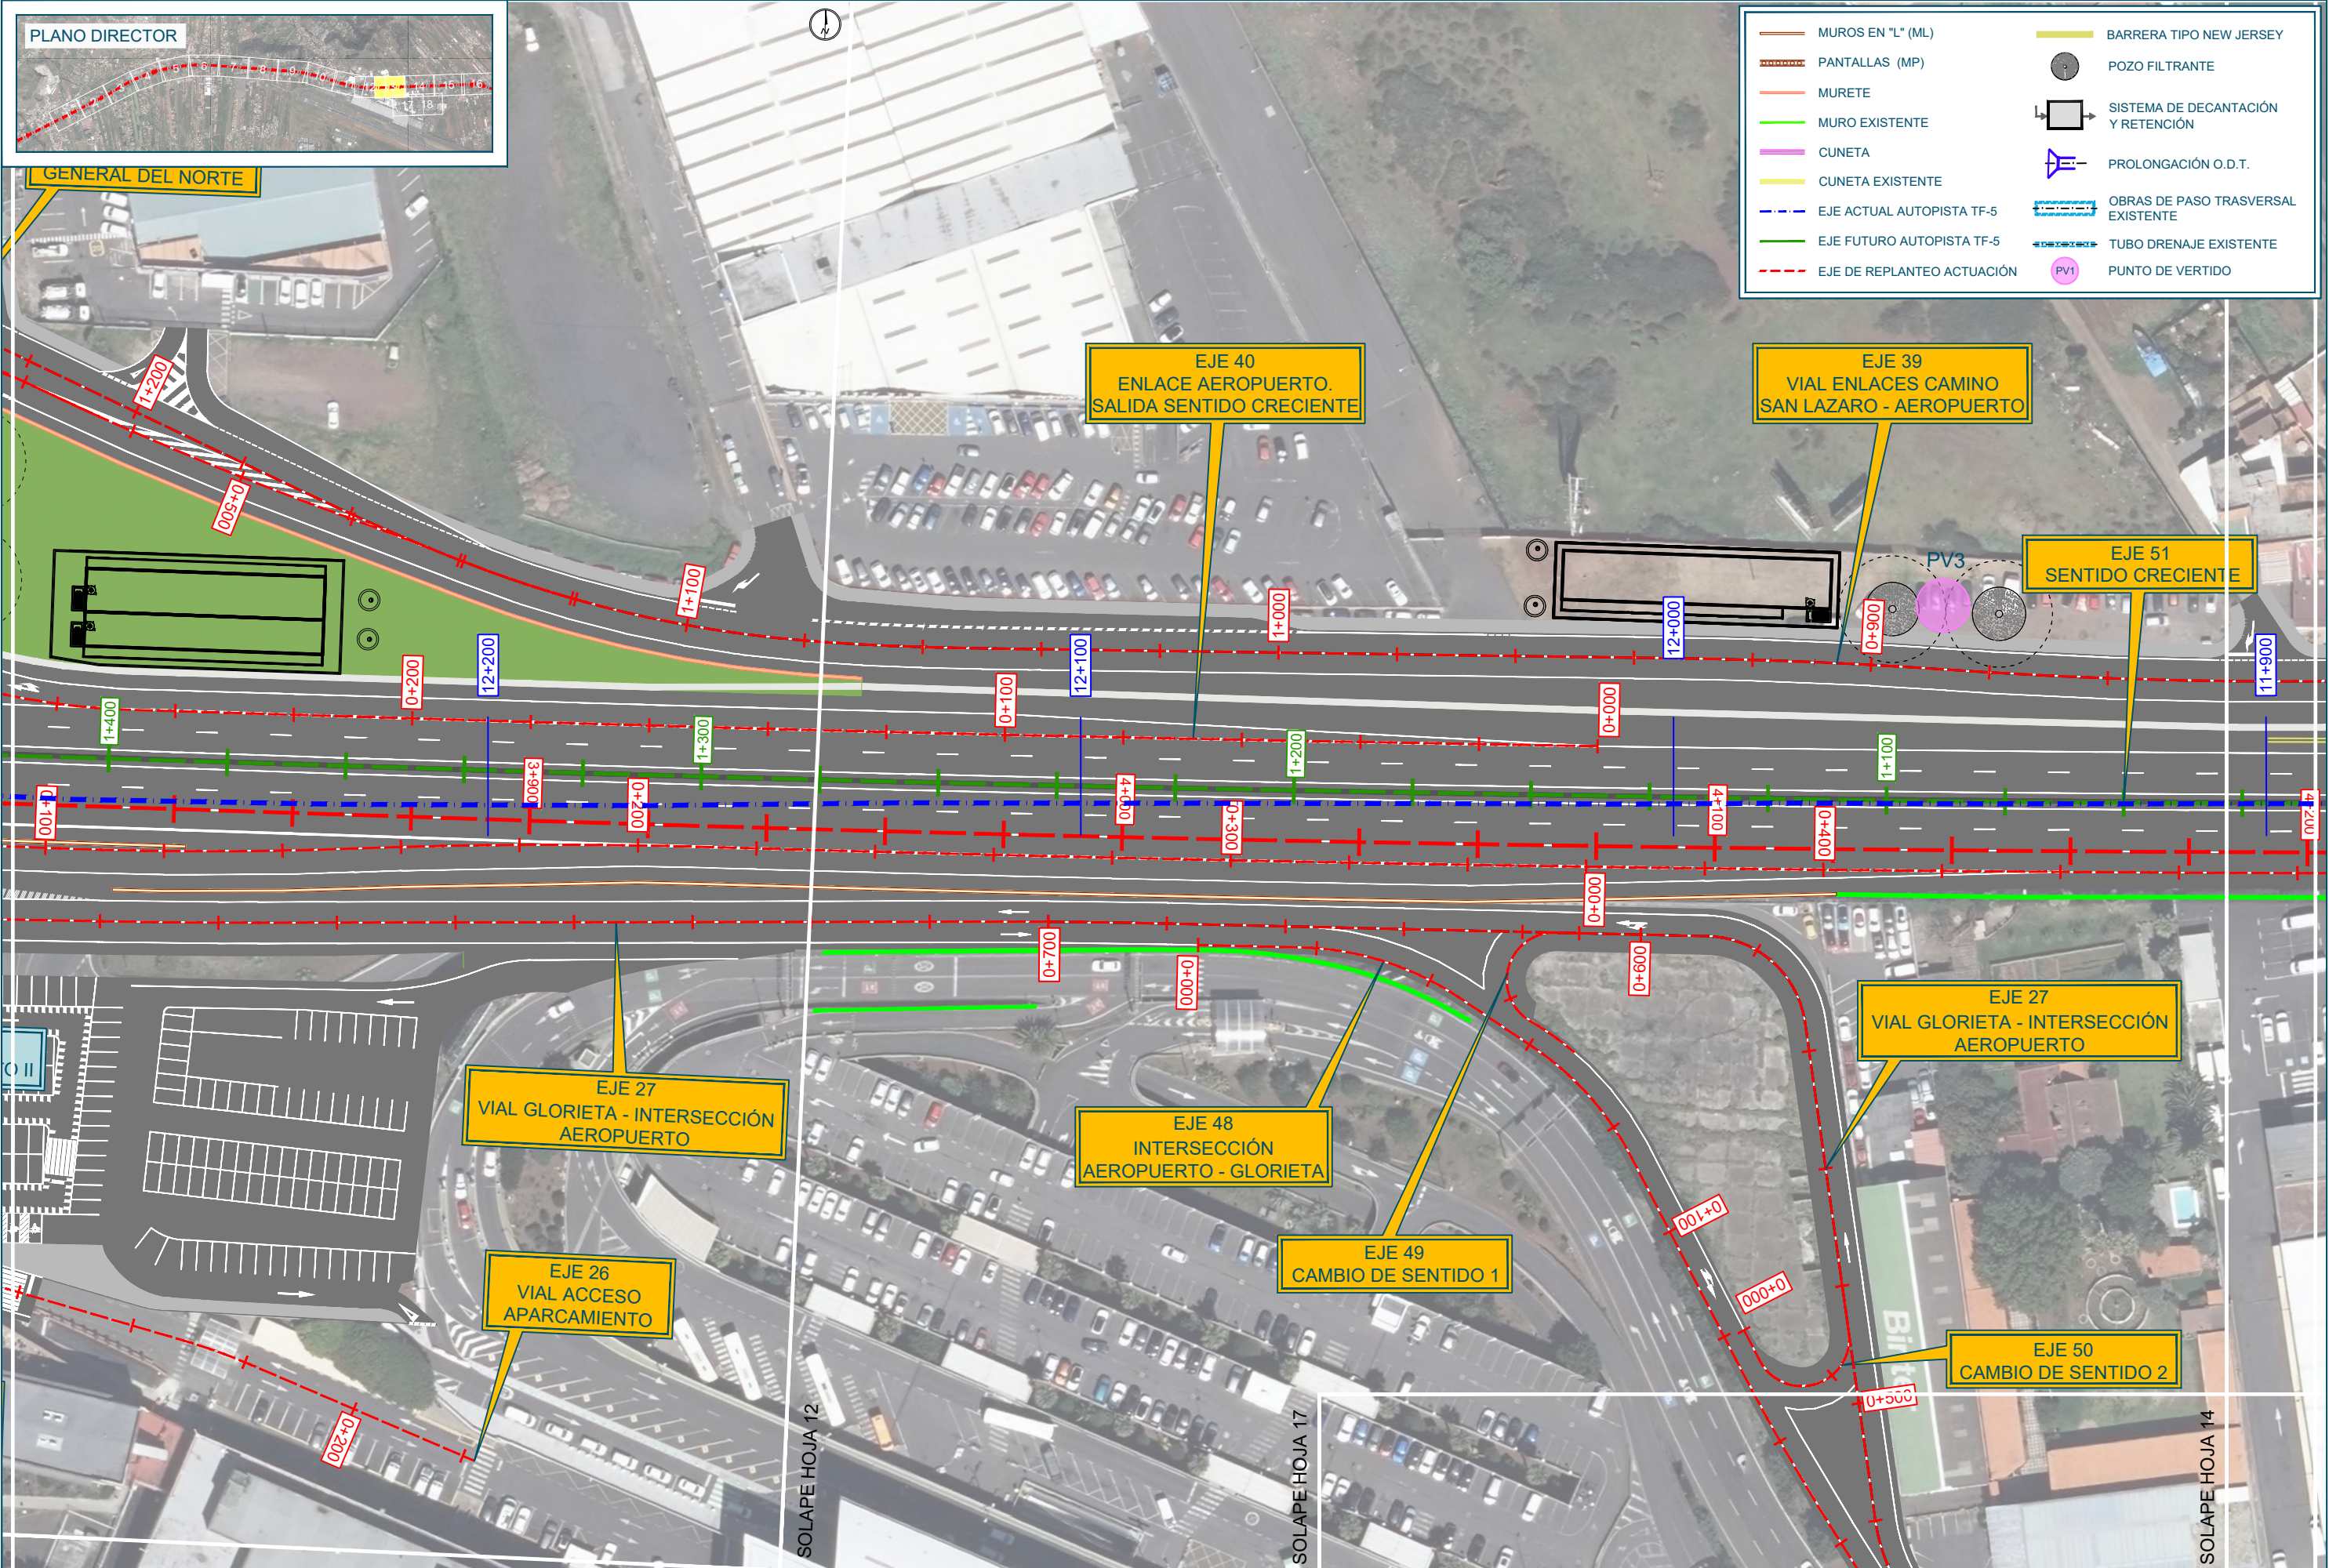


MUROS EN "L" (ML)	BARRERA TIPO NEW JERSEY
PANTALLAS (MP)	POZO FILTRANTE
MURETE	SISTEMA DE DECANTACIÓN Y RETENCIÓN
MURO EXISTENTE	PROLONGACIÓN O.D.T.
CUNETA	OBRAS DE PASO TRASVERSAL EXISTENTE
CUNETA EXISTENTE	TUBO DRENAJE EXISTENTE
EJE ACTUAL AUTOPISTA TF-5	PV1 PUNTO DE VERTIDO
EJE FUTURO AUTOPISTA TF-5	
EJE DE REPLANTEO ACTUACIÓN	