
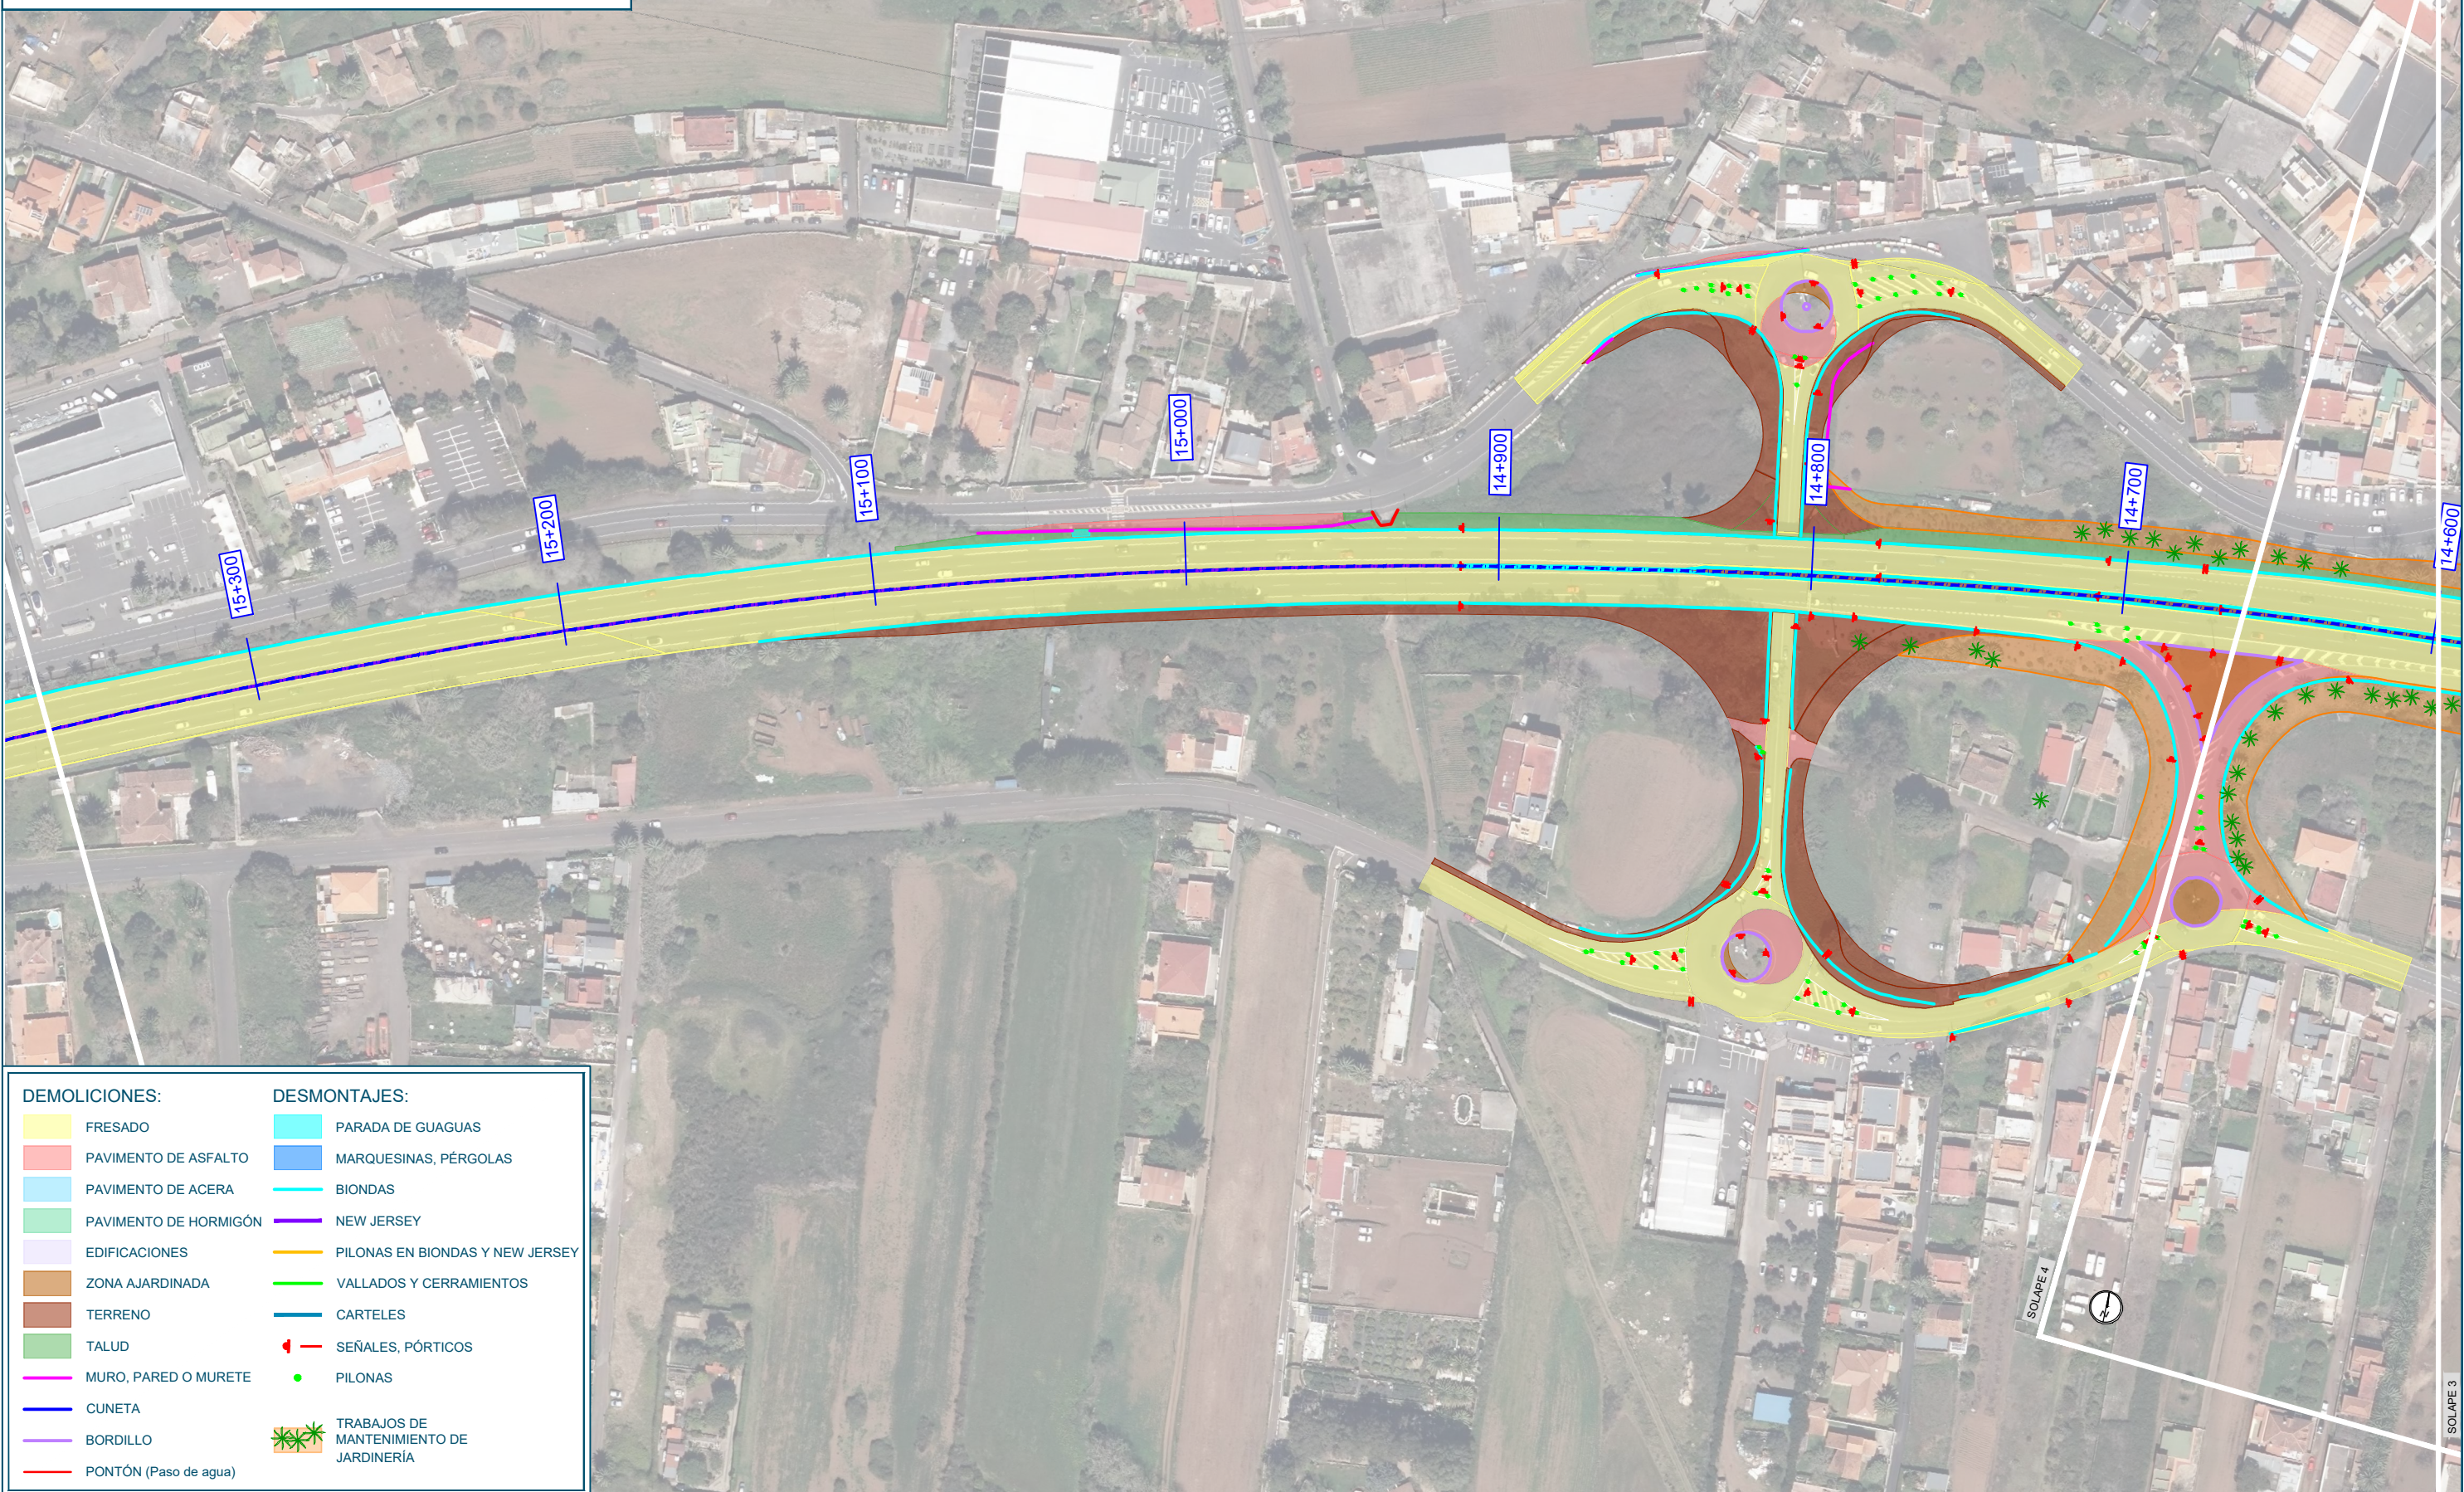


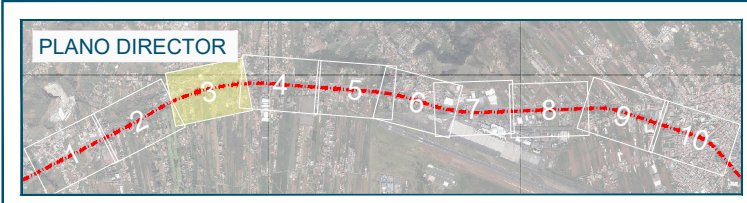

DEMOLICIONES:	DESMONTAJES:
FRESADO	PARADA DE GUAGUAS
PAVIMENTO DE ASFALTO	MARQUESINAS, PÉRGOLAS
PAVIMENTO DE ACERA	BIONDAS
PAVIMENTO DE HORMIGÓN	NEW JERSEY
EDIFICACIONES	PILONAS EN BIONDAS Y NEW JERSEY
ZONA AJARDINADA	VALLADOS Y CERRAMIENTOS
TERRENO	CARTELES
TALUD	SEÑALES, PÓRTICOS
MURO, PARED O MURETE	PILONAS
CUNETA	TRABAJOS DE MANTENIMIENTO DE JARDINERÍA
BORDILLO	
PONTÓN (Paso de agua)	