
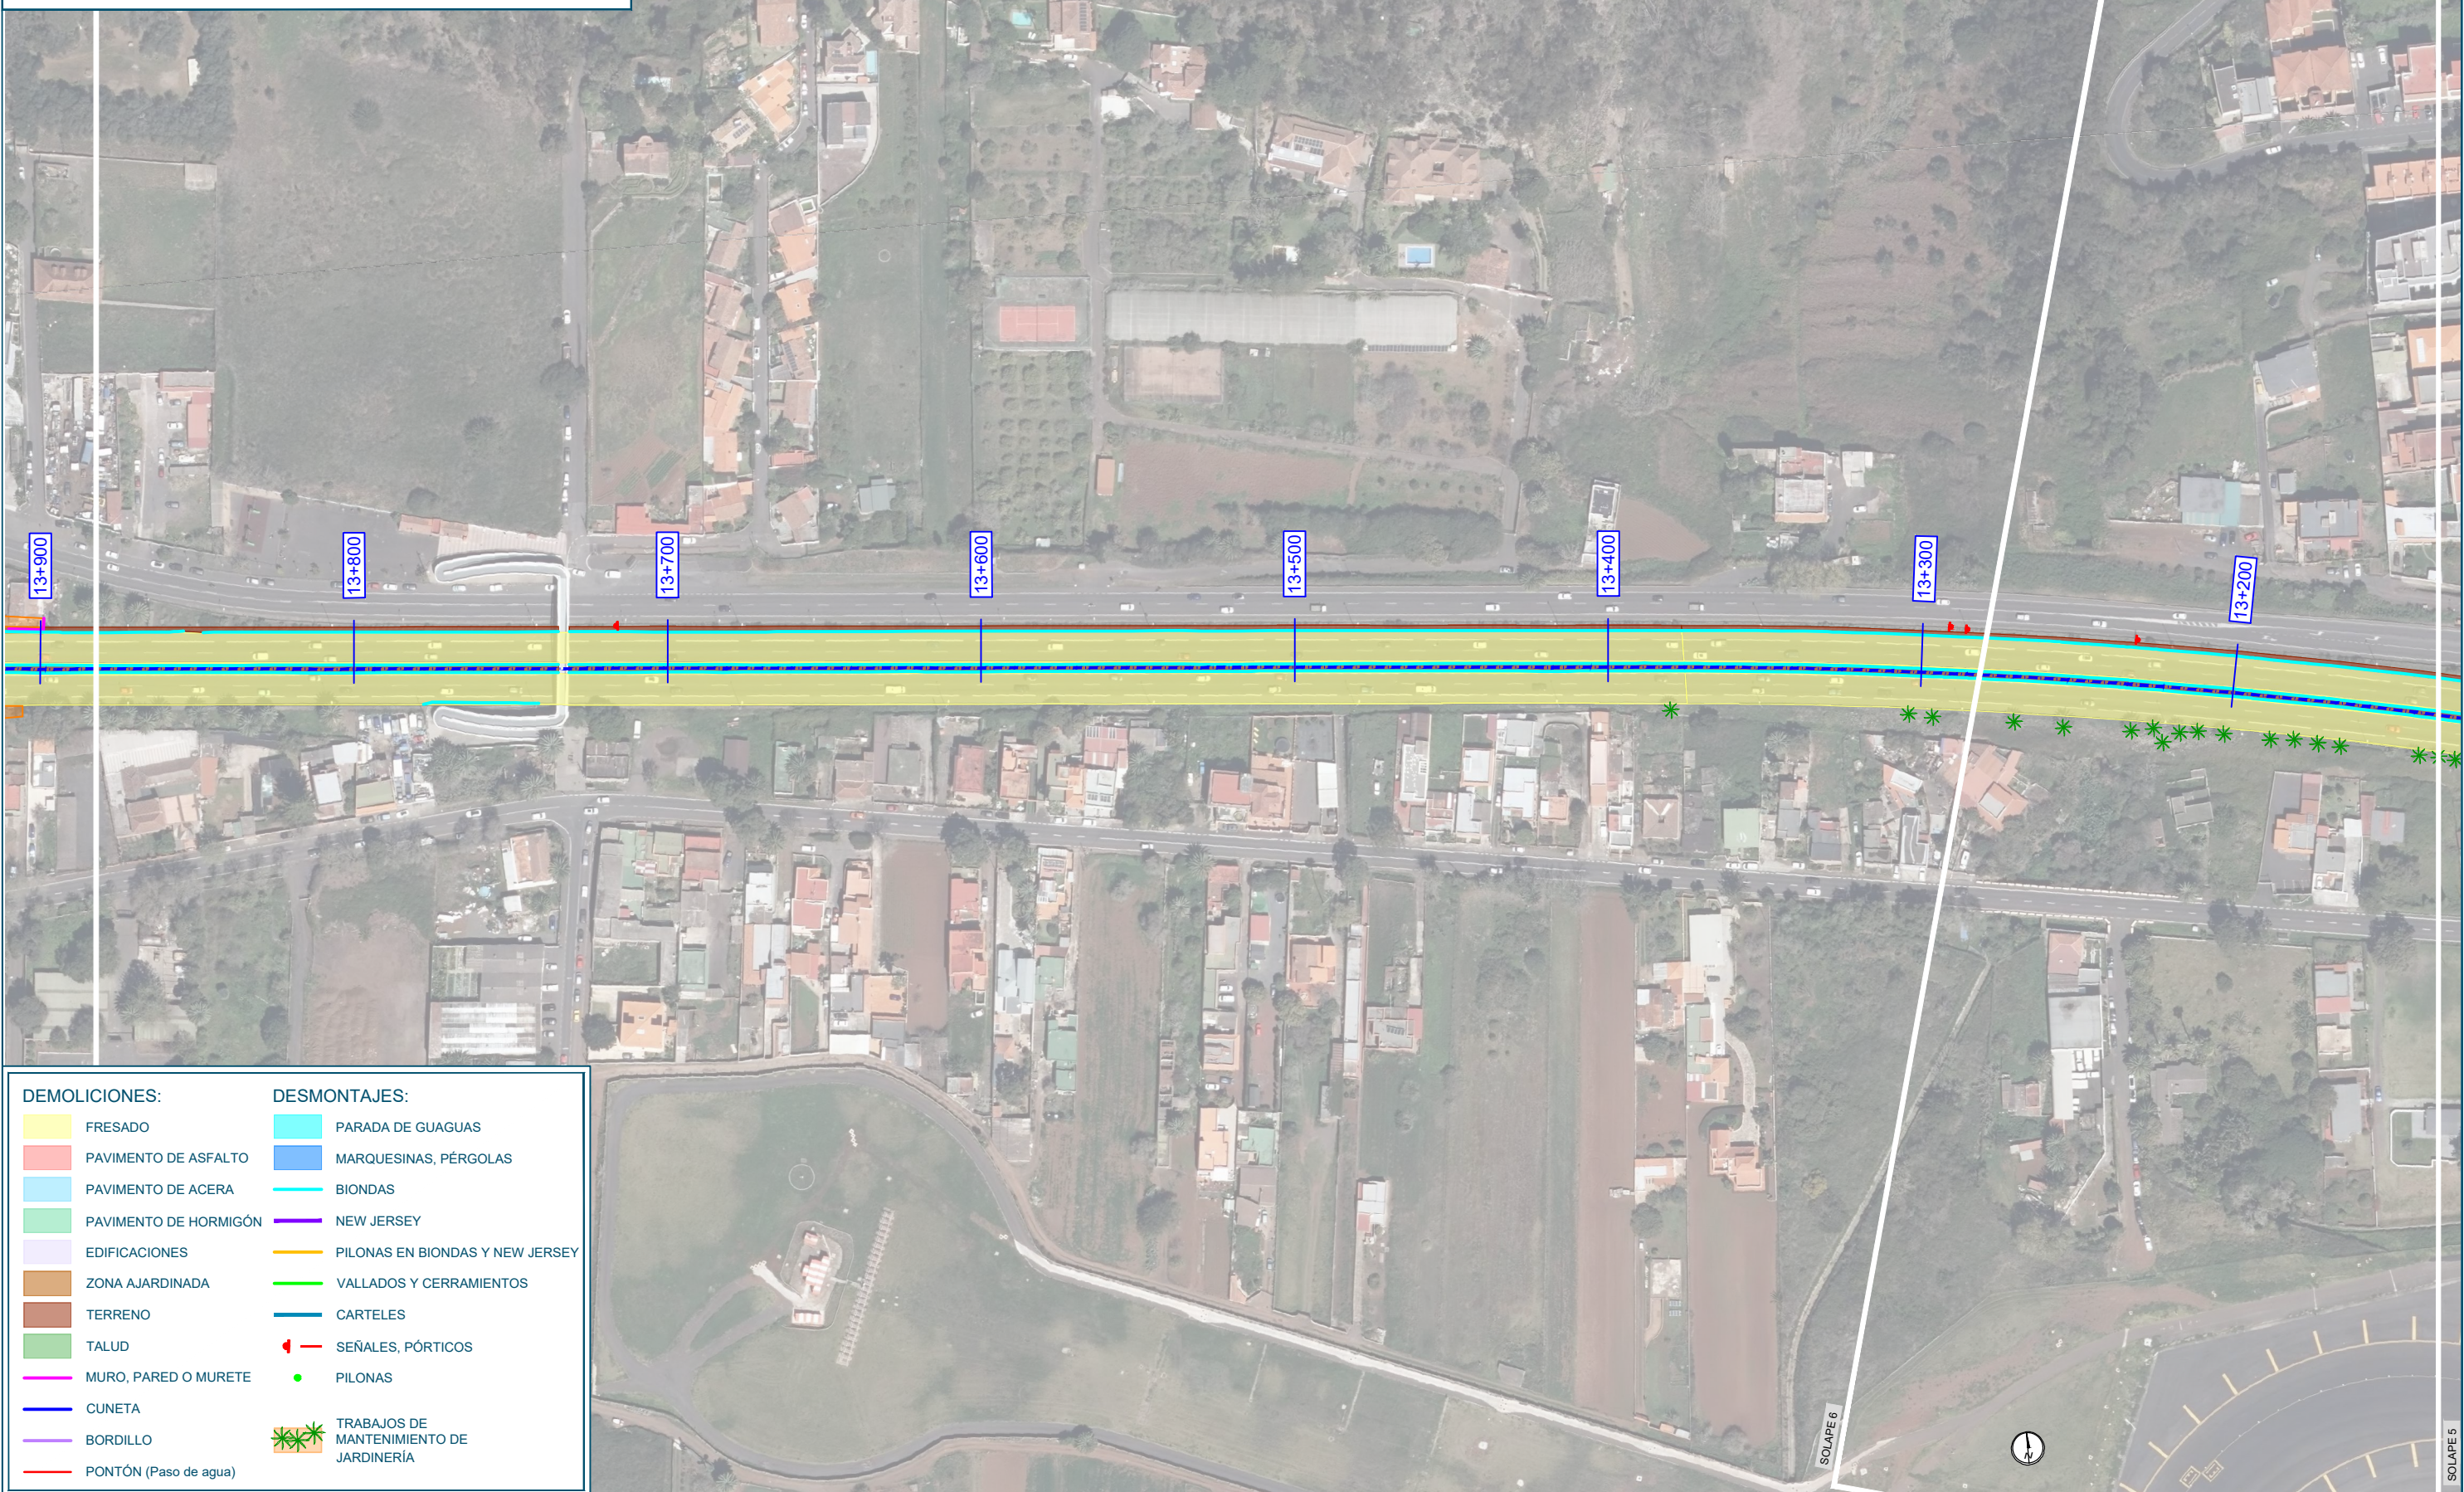


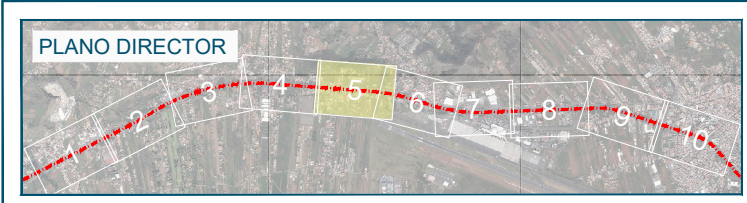

| DEMOLICIONES:         | DESMONTAJES:                            |
|-----------------------|-----------------------------------------|
| FRESADO               | PARADA DE GUAGUAS                       |
| PAVIMENTO DE ASFALTO  | MARQUESINAS, PÉRGOLAS                   |
| PAVIMENTO DE ACERA    | BIONDAS                                 |
| PAVIMENTO DE HORMIGÓN | NEW JERSEY                              |
| EDIFICACIONES         | PILONAS EN BIONDAS Y NEW JERSEY         |
| ZONA AJARDINADA       | VALLADOS Y CERRAMIENTOS                 |
| TERRENO               | CARTELES                                |
| TALUD                 | SEÑALES, PÓRTICOS                       |
| MURO, PARED O MURETE  | PILONAS                                 |
| CUNETA                | TRABAJOS DE MANTENIMIENTO DE JARDINERÍA |
| BORDILLO              |                                         |
| PONTÓN (Paso de agua) |                                         |