
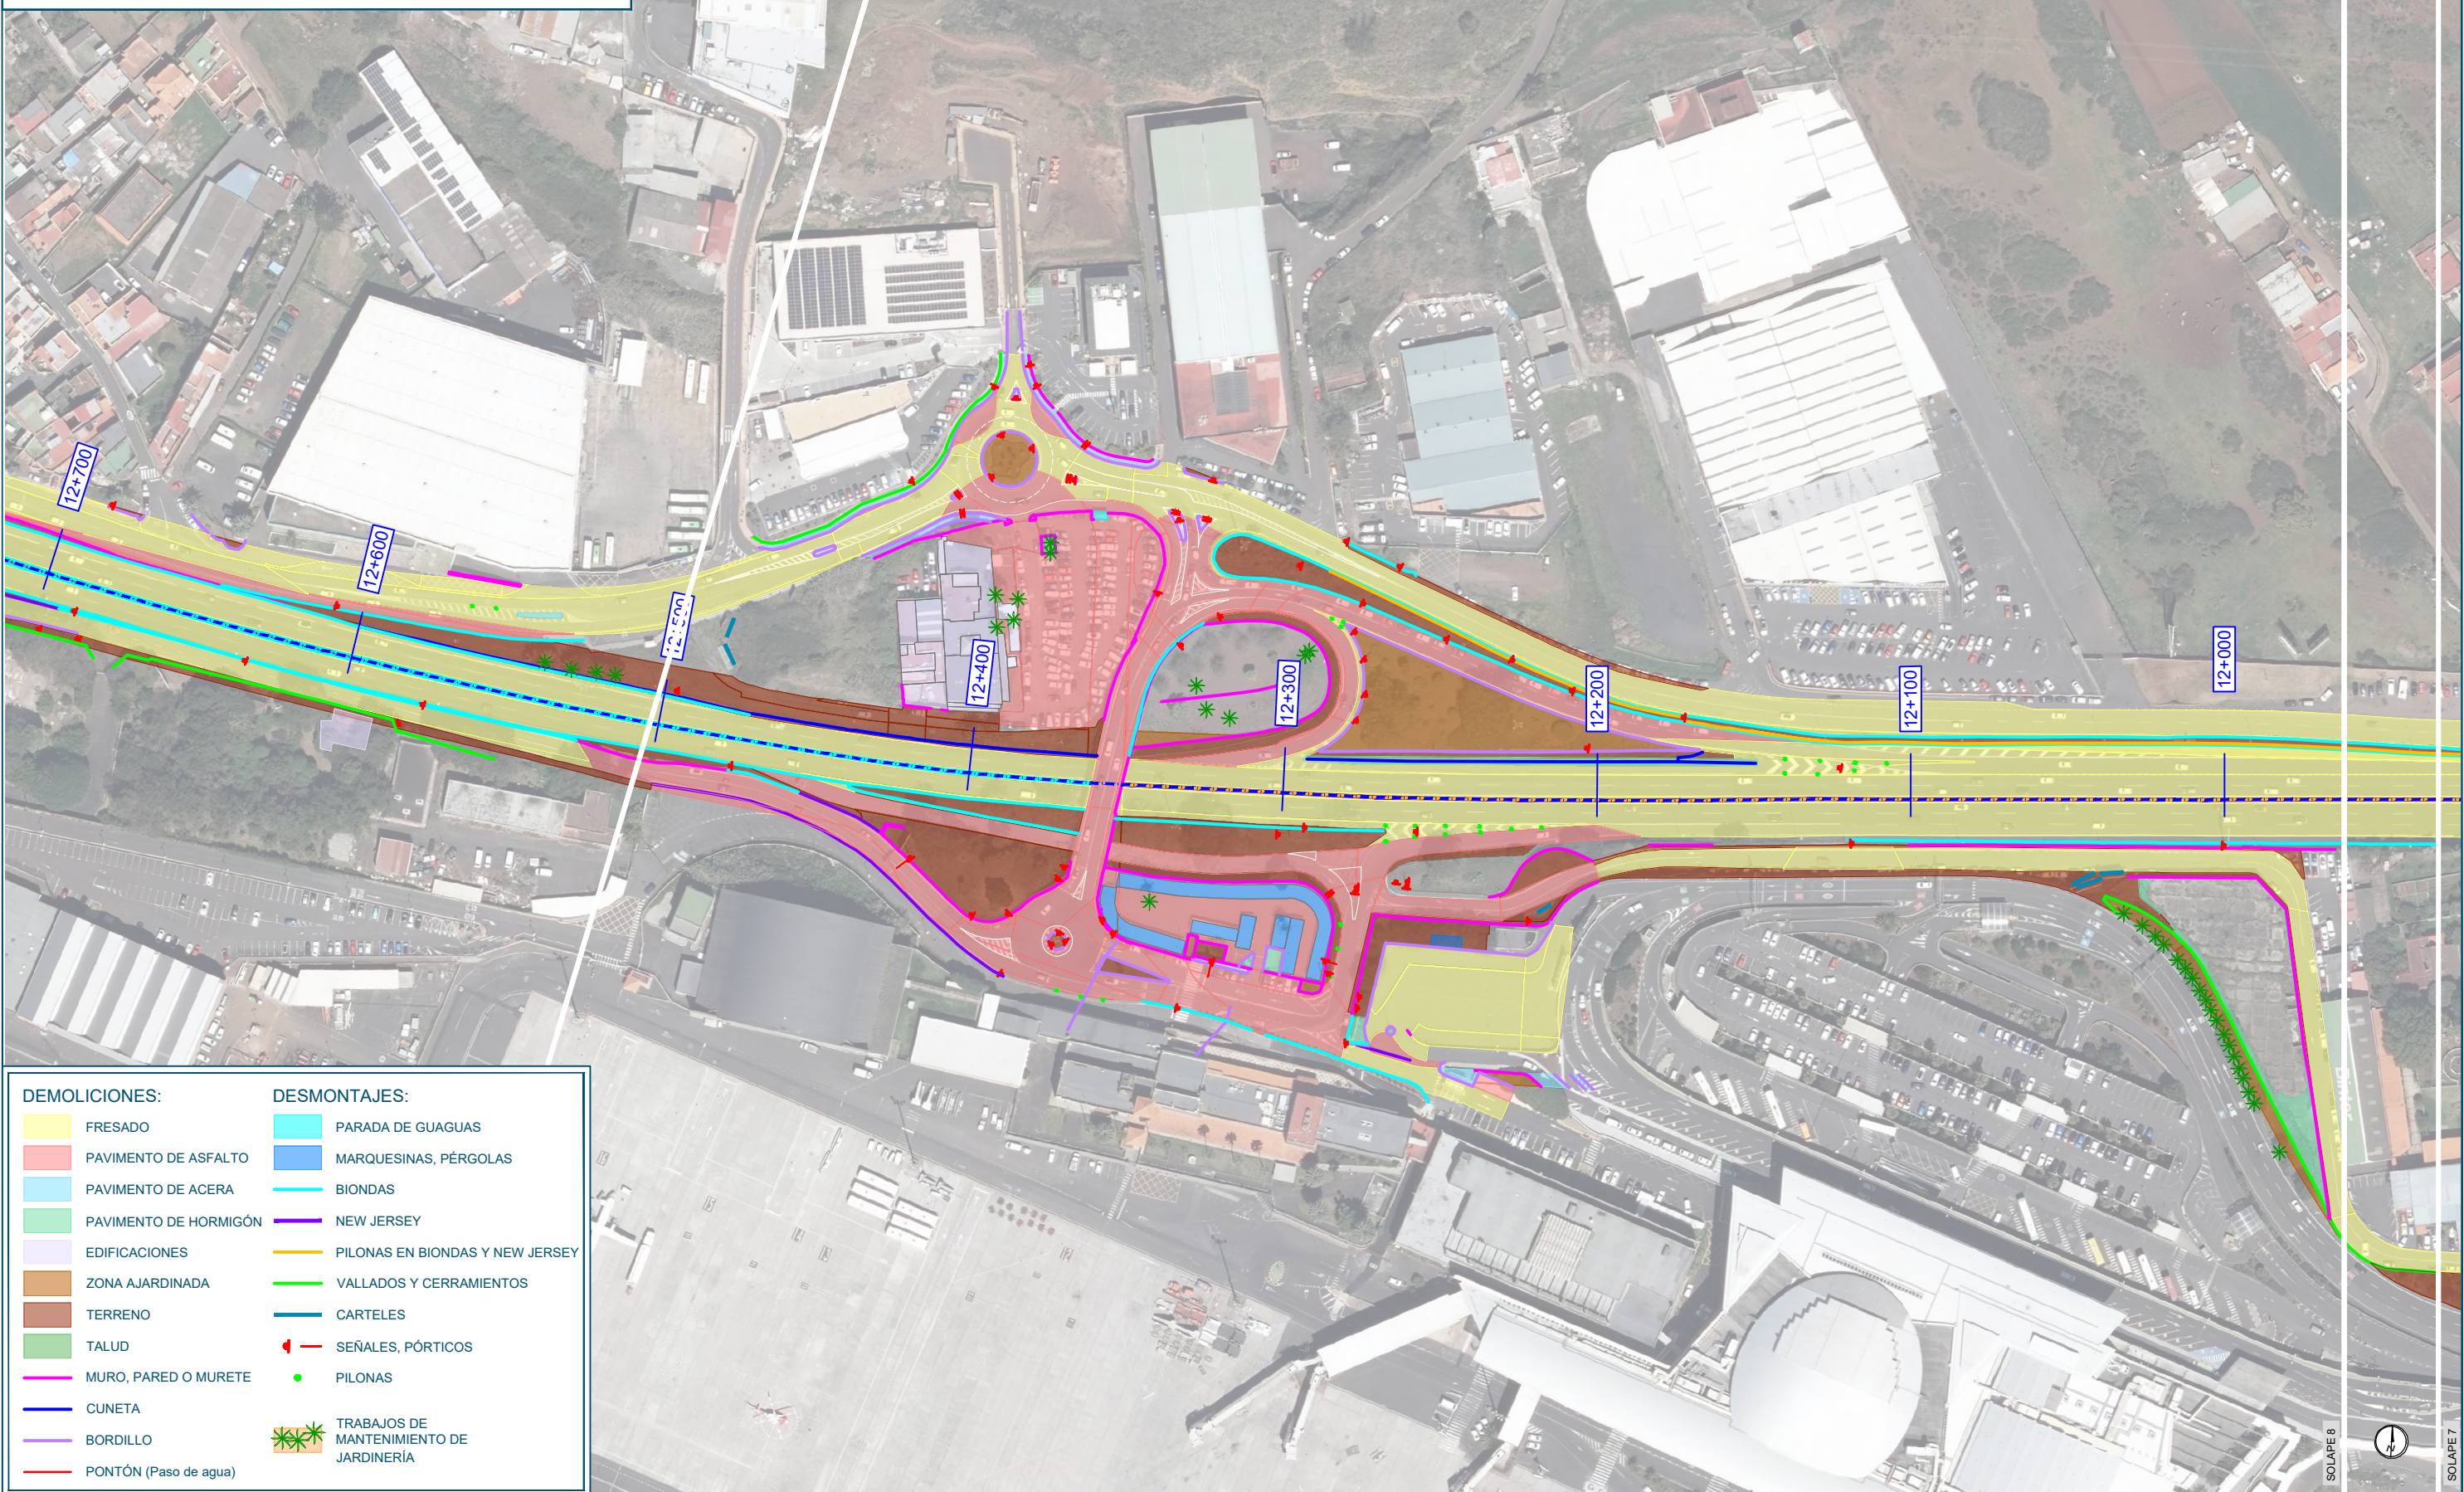


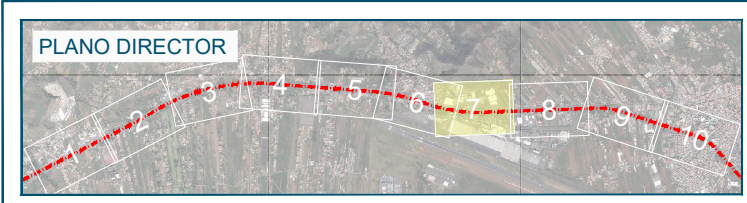

DEMOLICIONES:		DESMONTAJES:	
	FRESADO		PARADA DE GUAGUAS
	PAVIMENTO DE ASFALTO		MARQUESINAS, PÉRGOLAS
	PAVIMENTO DE ACERA		BIONDAS
	PAVIMENTO DE HORMIGÓN		NEW JERSEY
	EDIFICACIONES		PILONAS EN BIONDAS Y NEW JERSEY
	ZONA AJARDINADA		VALLADOS Y CERRAMIENTOS
	TERRENO		CARTELES
	TALUD		SEÑALES, PÓRTICOS
	MURO, PARED O MURETE		PILONAS
	CUNETAS		TRABAJOS DE MANTENIMIENTO DE JARDINERÍA
	BORDILLO		
	PONTÓN (Paso de agua)		