





| DEMOLICIONES:         | DESMONTAJES:                            |
|-----------------------|-----------------------------------------|
| FRESADO               | PARADA DE GUAGUAS                       |
| PAVIMENTO DE ASFALTO  | MARQUESINAS, PÉRGOLAS                   |
| PAVIMENTO DE ACERA    | BIONDAS                                 |
| PAVIMENTO DE HORMIGÓN | NEW JERSEY                              |
| EDIFICACIONES         | PILONAS EN BIONDAS Y NEW JERSEY         |
| ZONA AJARDINADA       | VALLADOS Y CERRAMIENTOS                 |
| TERRENO               | CARTELES                                |
| TALUD                 | SEÑALES, PÓRTICOS                       |
| MURO, PARED O MURETE  | PILONAS                                 |
| CUNETA                | TRABAJOS DE MANTENIMIENTO DE JARDINERÍA |
| BORDILLO              |                                         |
| PONTÓN (Paso de agua) |                                         |

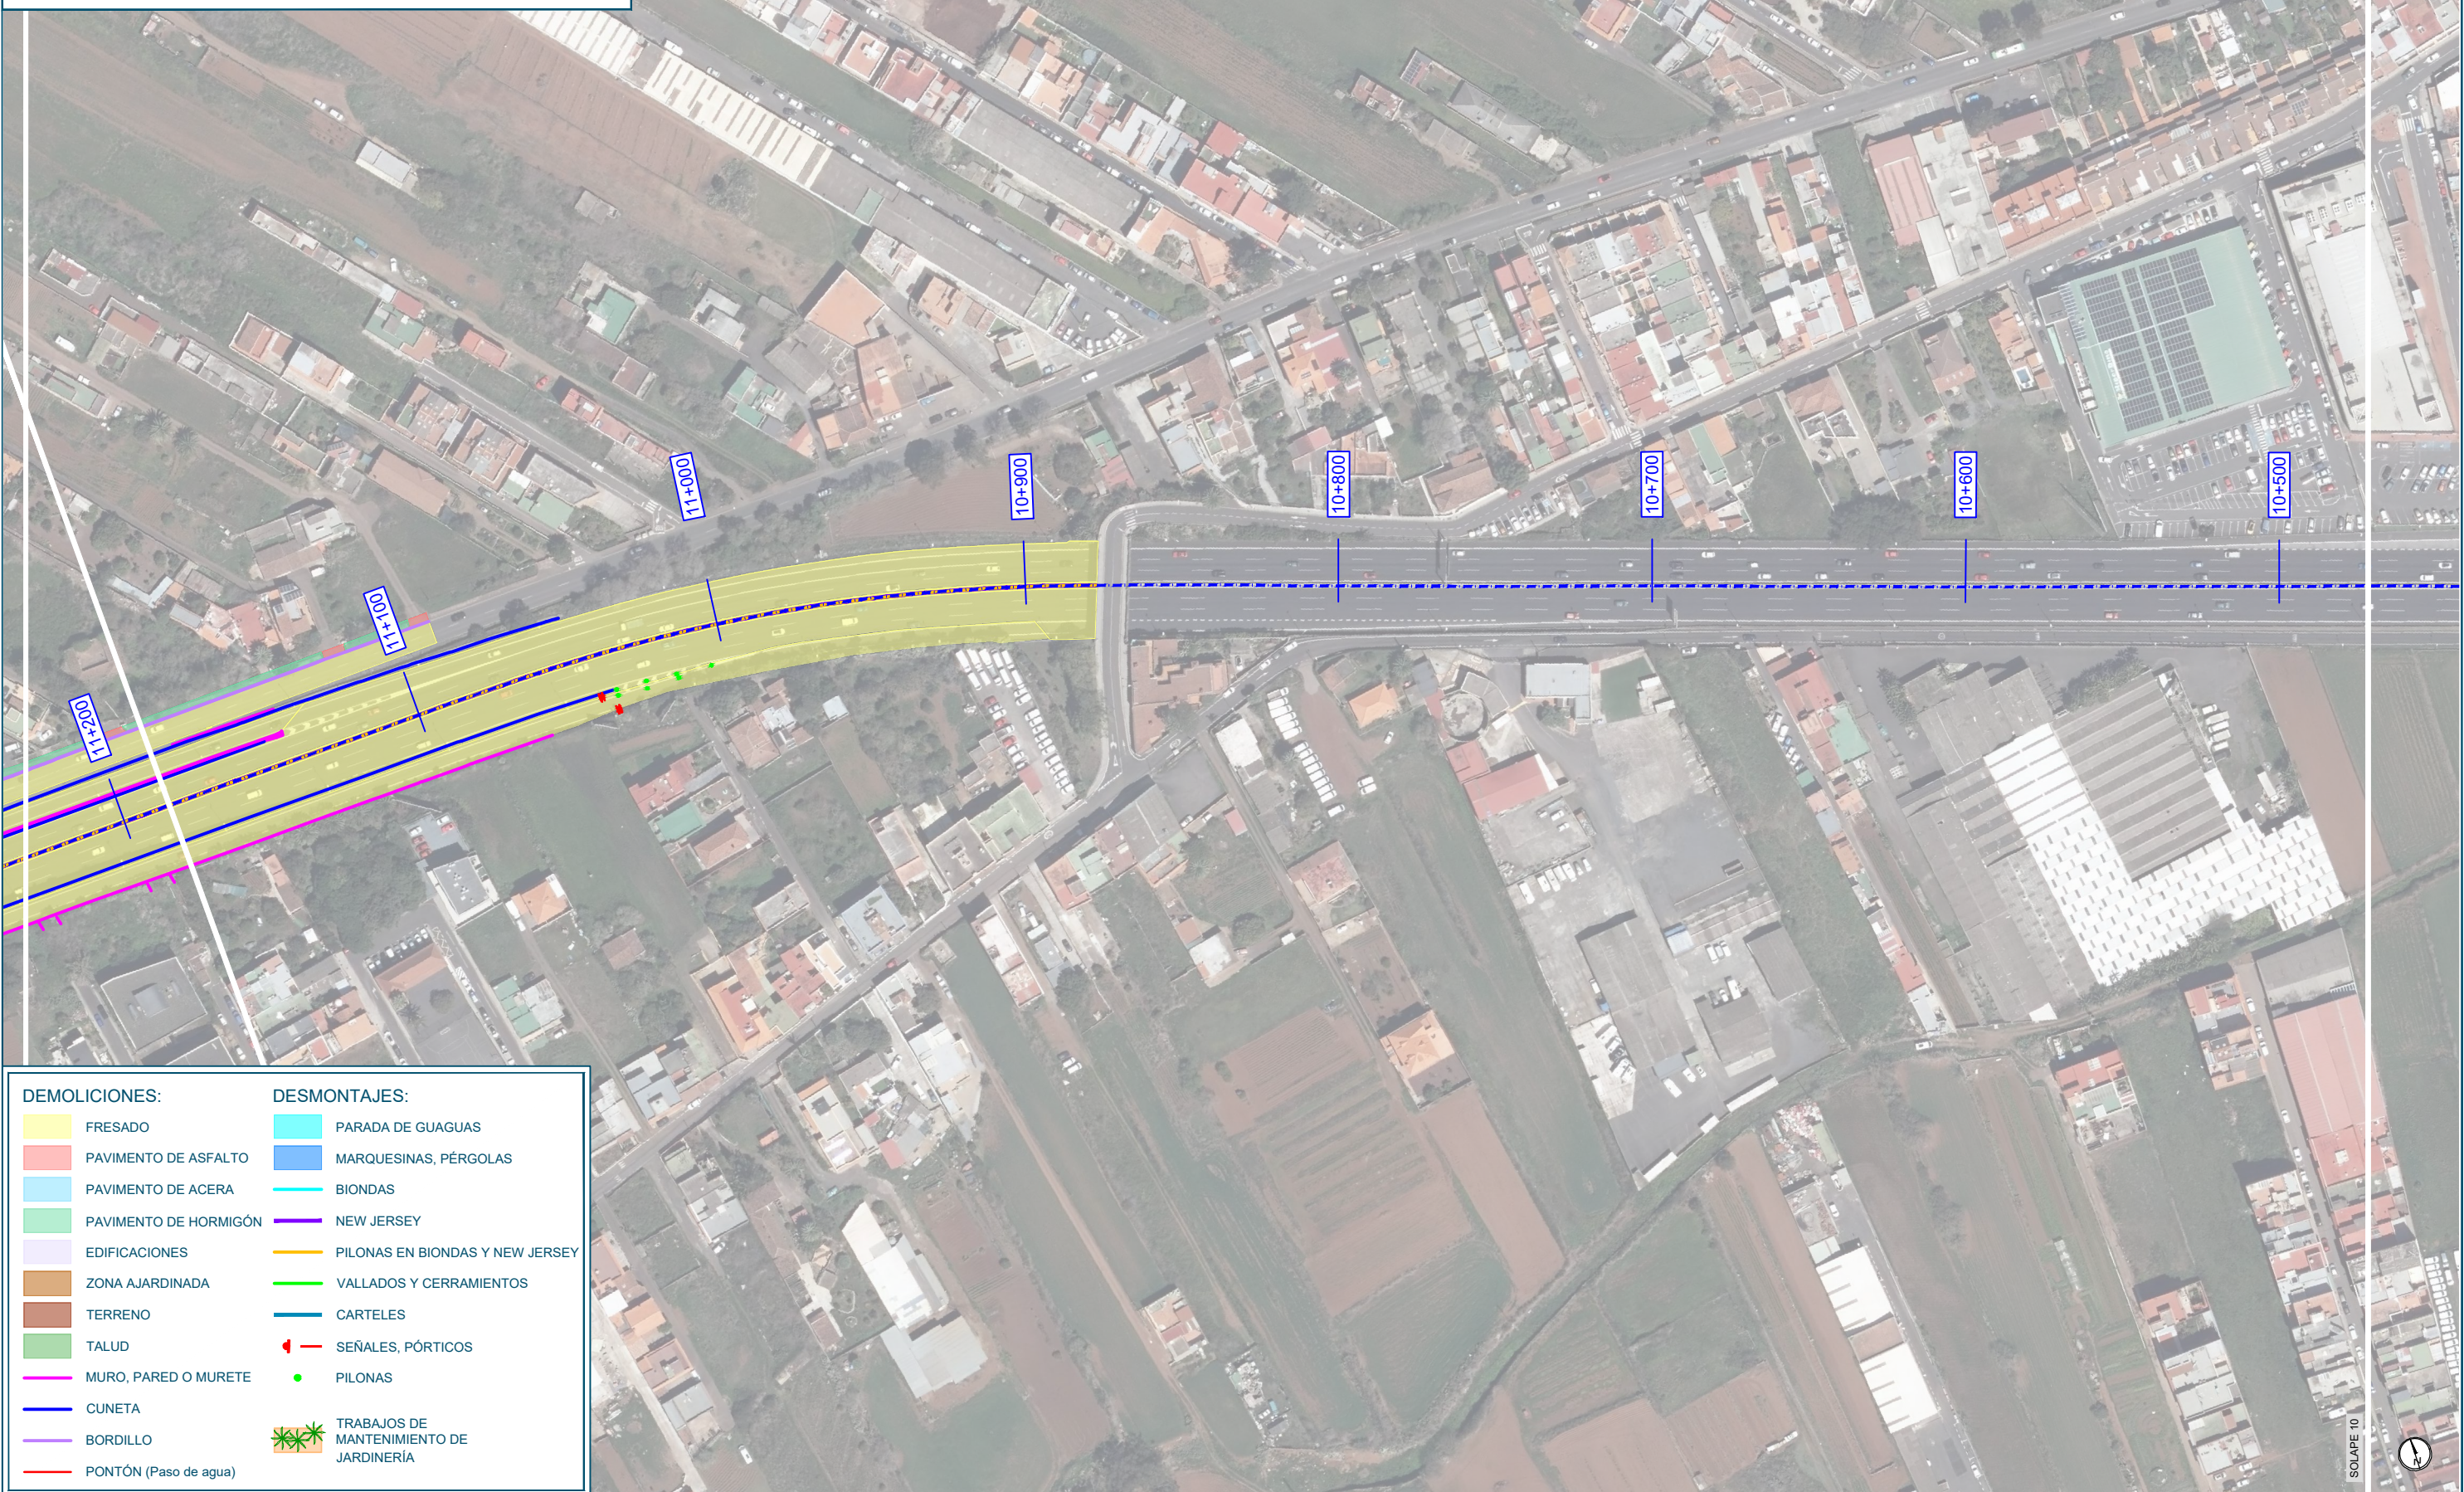

Promotor:  
Director del Proyecto:  
**JUAN JOSÉ CAMPOS LÓPEZ**  
Ingeniero de Caminos, Canales y Puertos

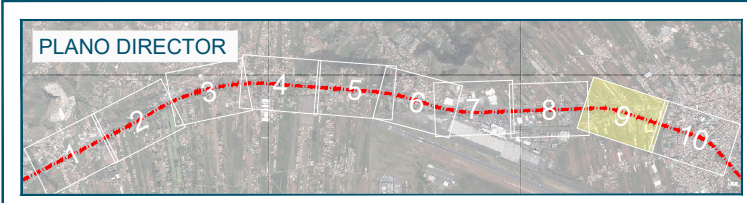

Empresa Consultora:  
Ingeniero autor del Proyecto:  
**EMILIO J. GRANDE DE AZPEITIA**  
Colegiado nº 11.196

Título del Proyecto:  
**"TERCER CARRIL EN LA AUTOPISTA TF-5 SENTIDO DECRECIENTE ENTRE GUAMASA Y EL AEROPUERTO DEL NORTE". TERMINO MUNICIPAL DE SAN CRISTÓBAL DE LA LAGUNA.**

Escala:  
**UNE A-3**  
Esc.: 1/1.000  
0 10 20 30 40m

Plano:  
**DESMONTAJES Y DEMOLICIONES**

Fecha:  
**MAYO 2025**  
Revisión:  
00

Nº Plano:  
**6**  
Hoja:  
9 de 10