
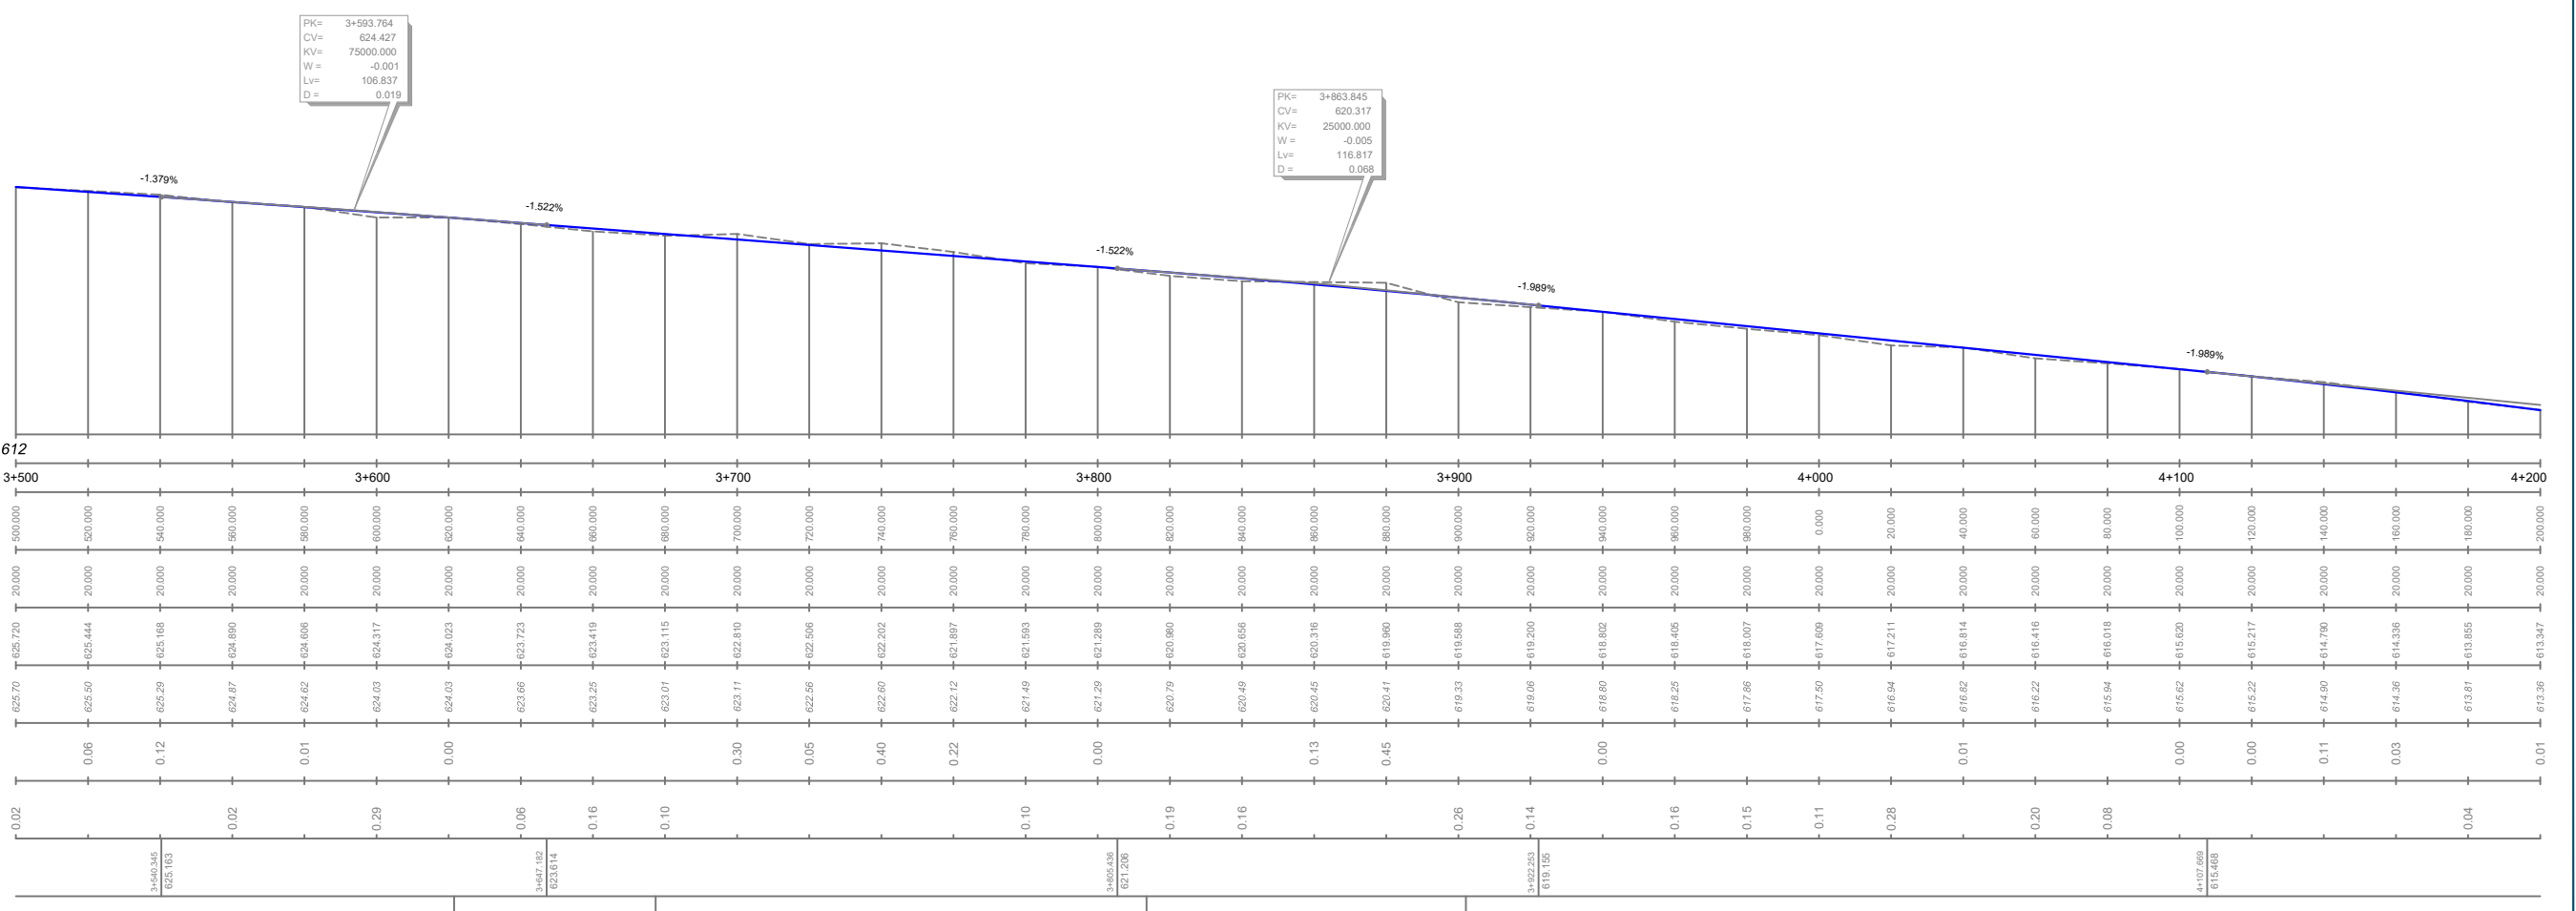
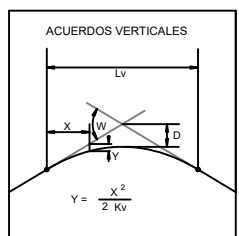
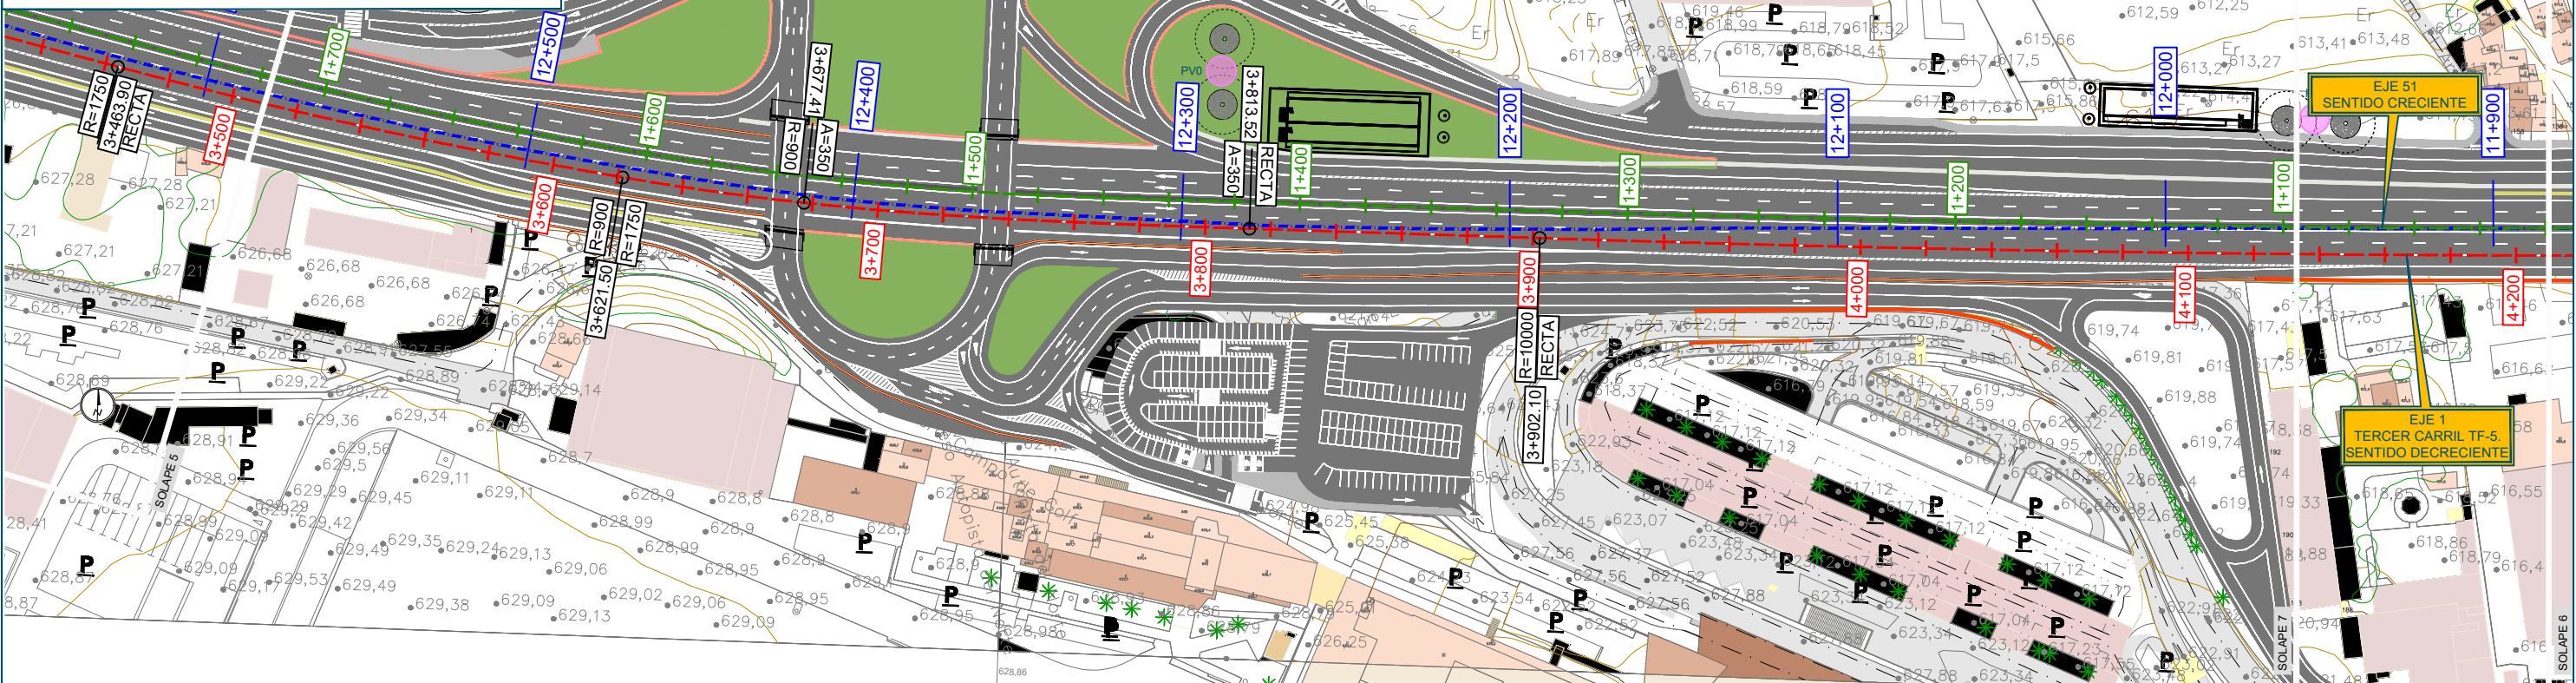


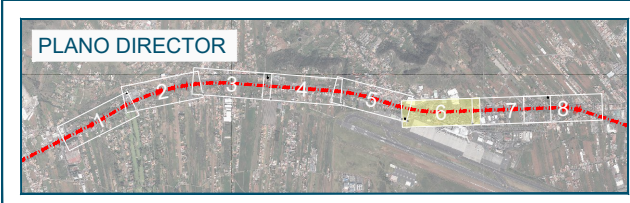

PLANO DE COMPARACION	
DISTANCIAS	P.K.
	3+500
ORDENADAS	AL ORIGEN
	PARCIALES
COTAS ROJAS	RASANTE
	TERRENO
ACUERDOS VERTICALES	DESMONTE
	TERRAPLEN